



舗装撤去平面図 1 : 600

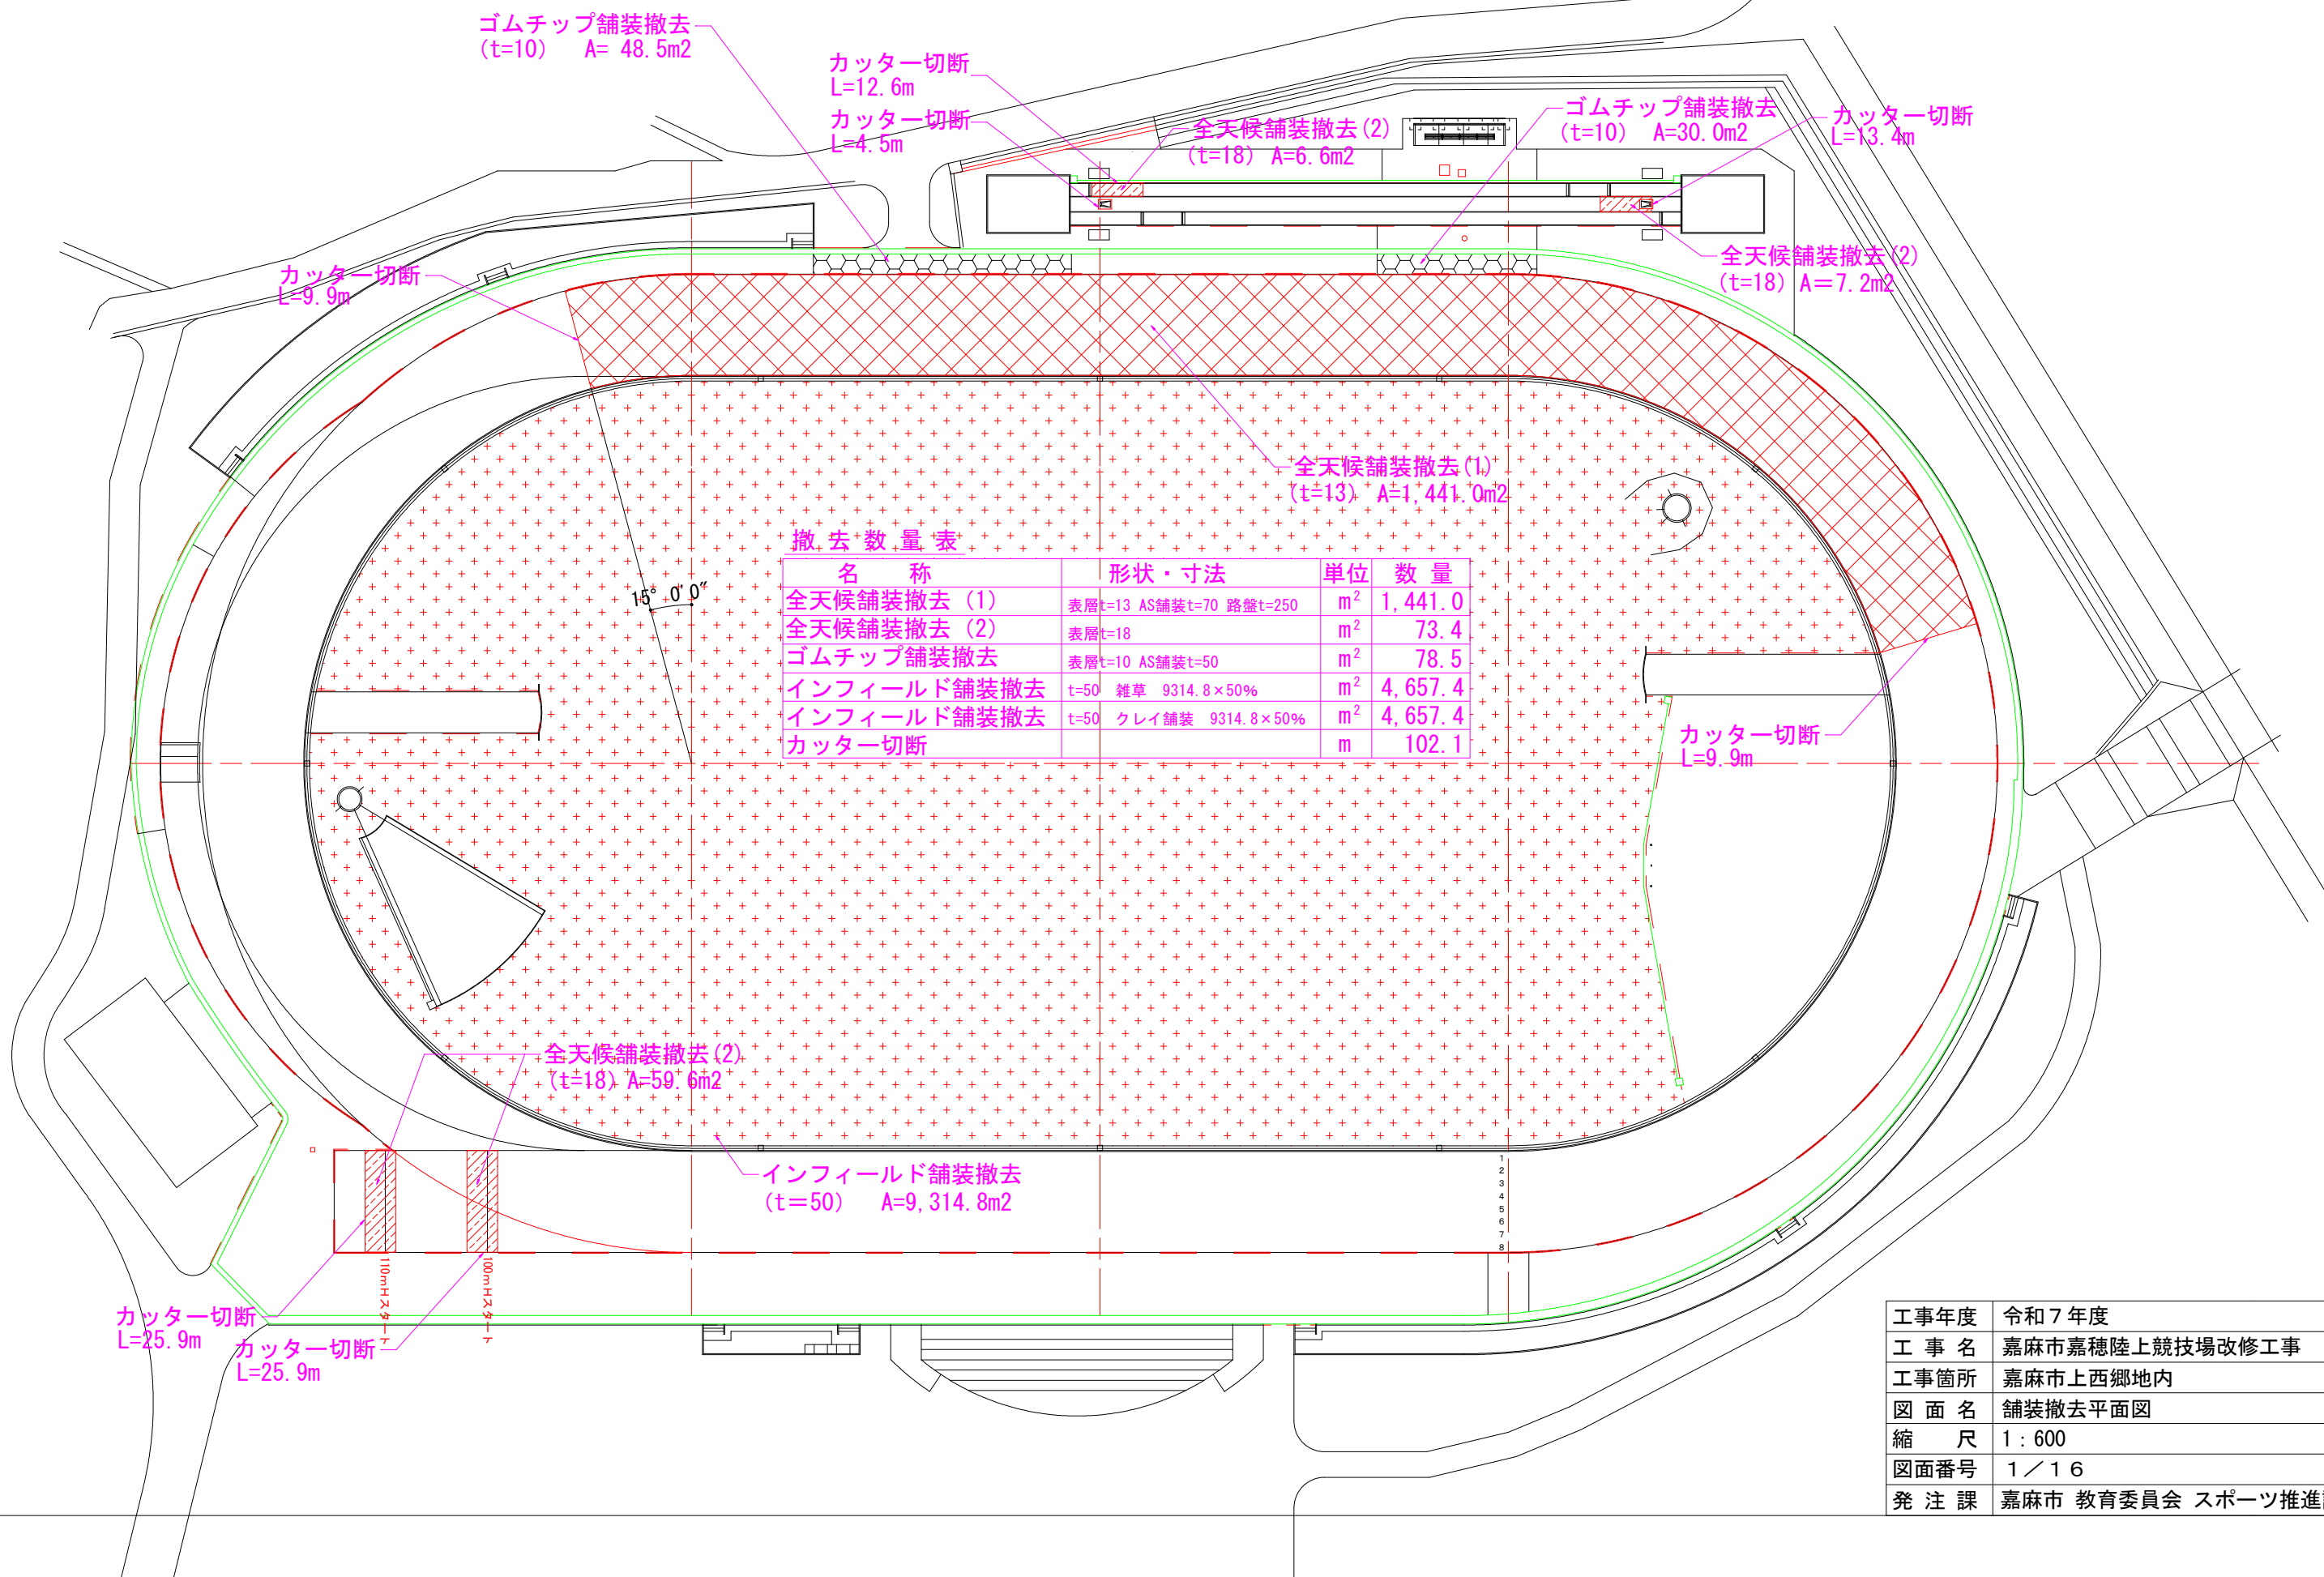


工事年度	令和 7 年度
工 事 名	嘉麻市嘉穂陸上競技場改修工事
工事箇所	嘉麻市上西郷地内
図 面 名	舗装撤去平面図
縮 尺	1 : 600
図面番号	1 / 1 6
発 注 課	嘉麻市 教育委員会 スポーツ推進課

施設撤去平面図 1 : 600

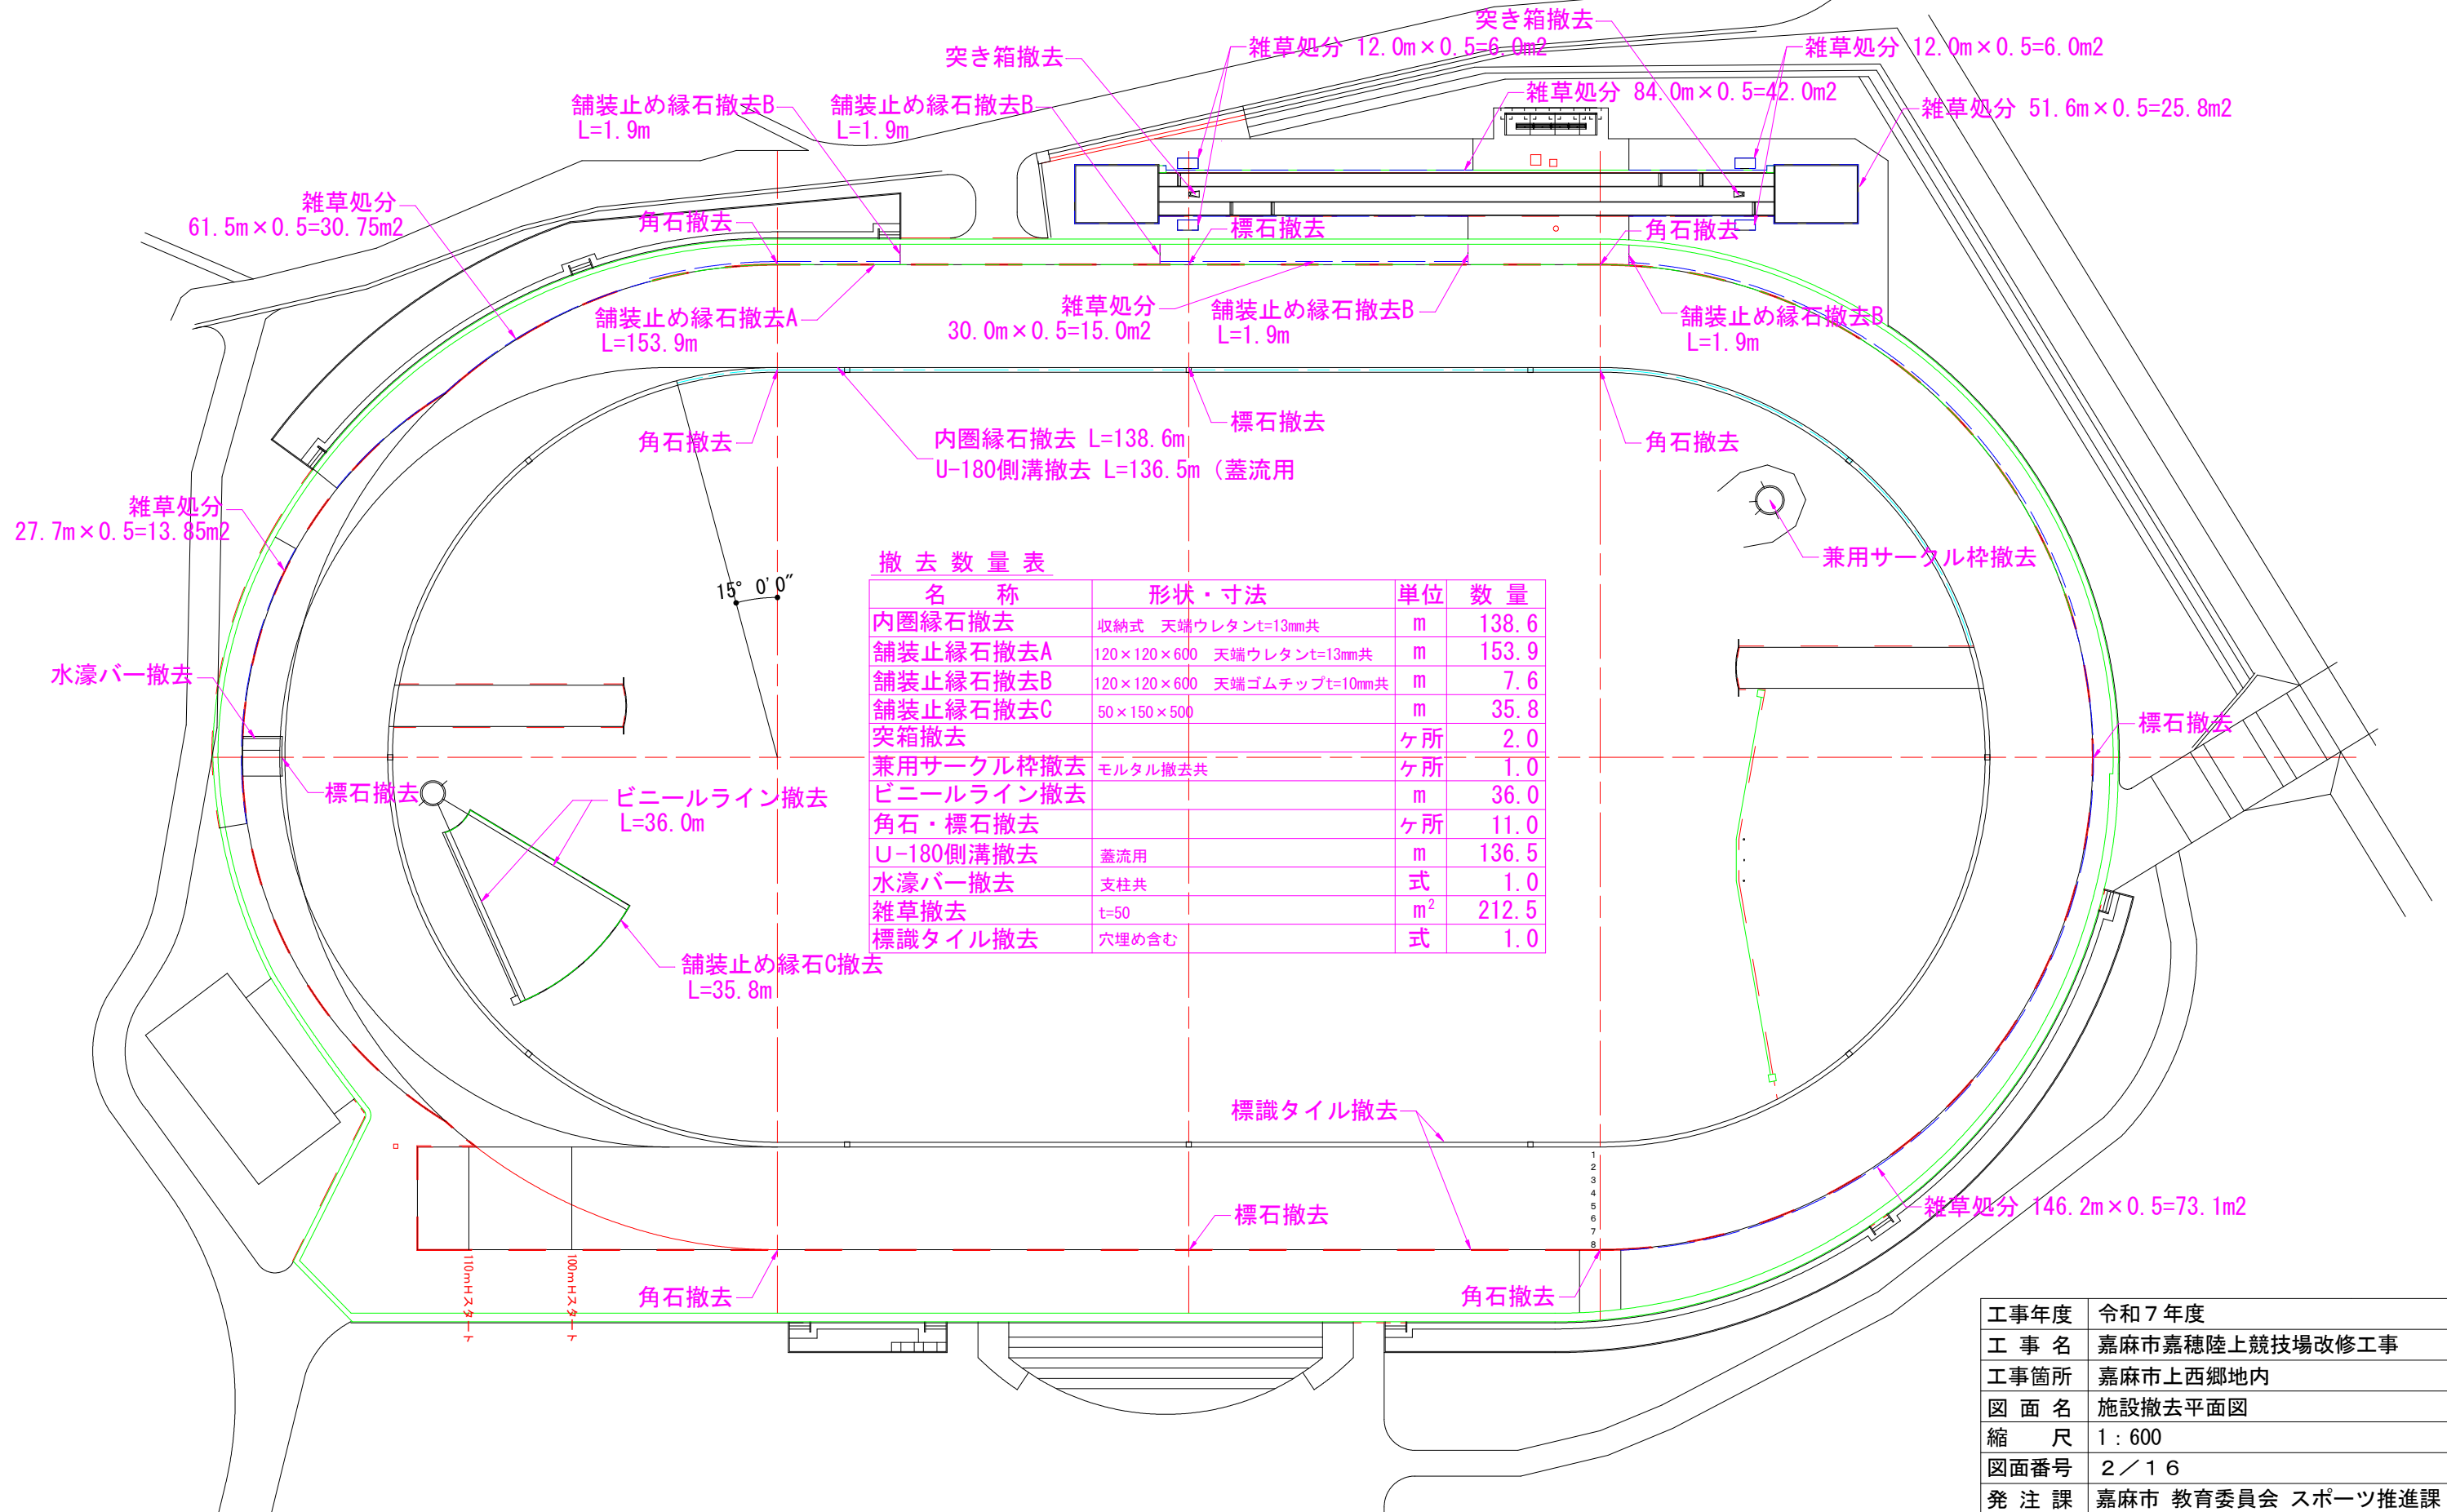

工事年度	令和7年度
工事名	嘉麻市嘉穂陸上競技場改修工事
工事箇所	嘉麻市上西郷地内
図面名	施設撤去平面図
縮尺	1 : 600
図面番号	2 / 16
発注課	嘉麻市 教育委員会 スポーツ推進課

平面割付図 1 : 600

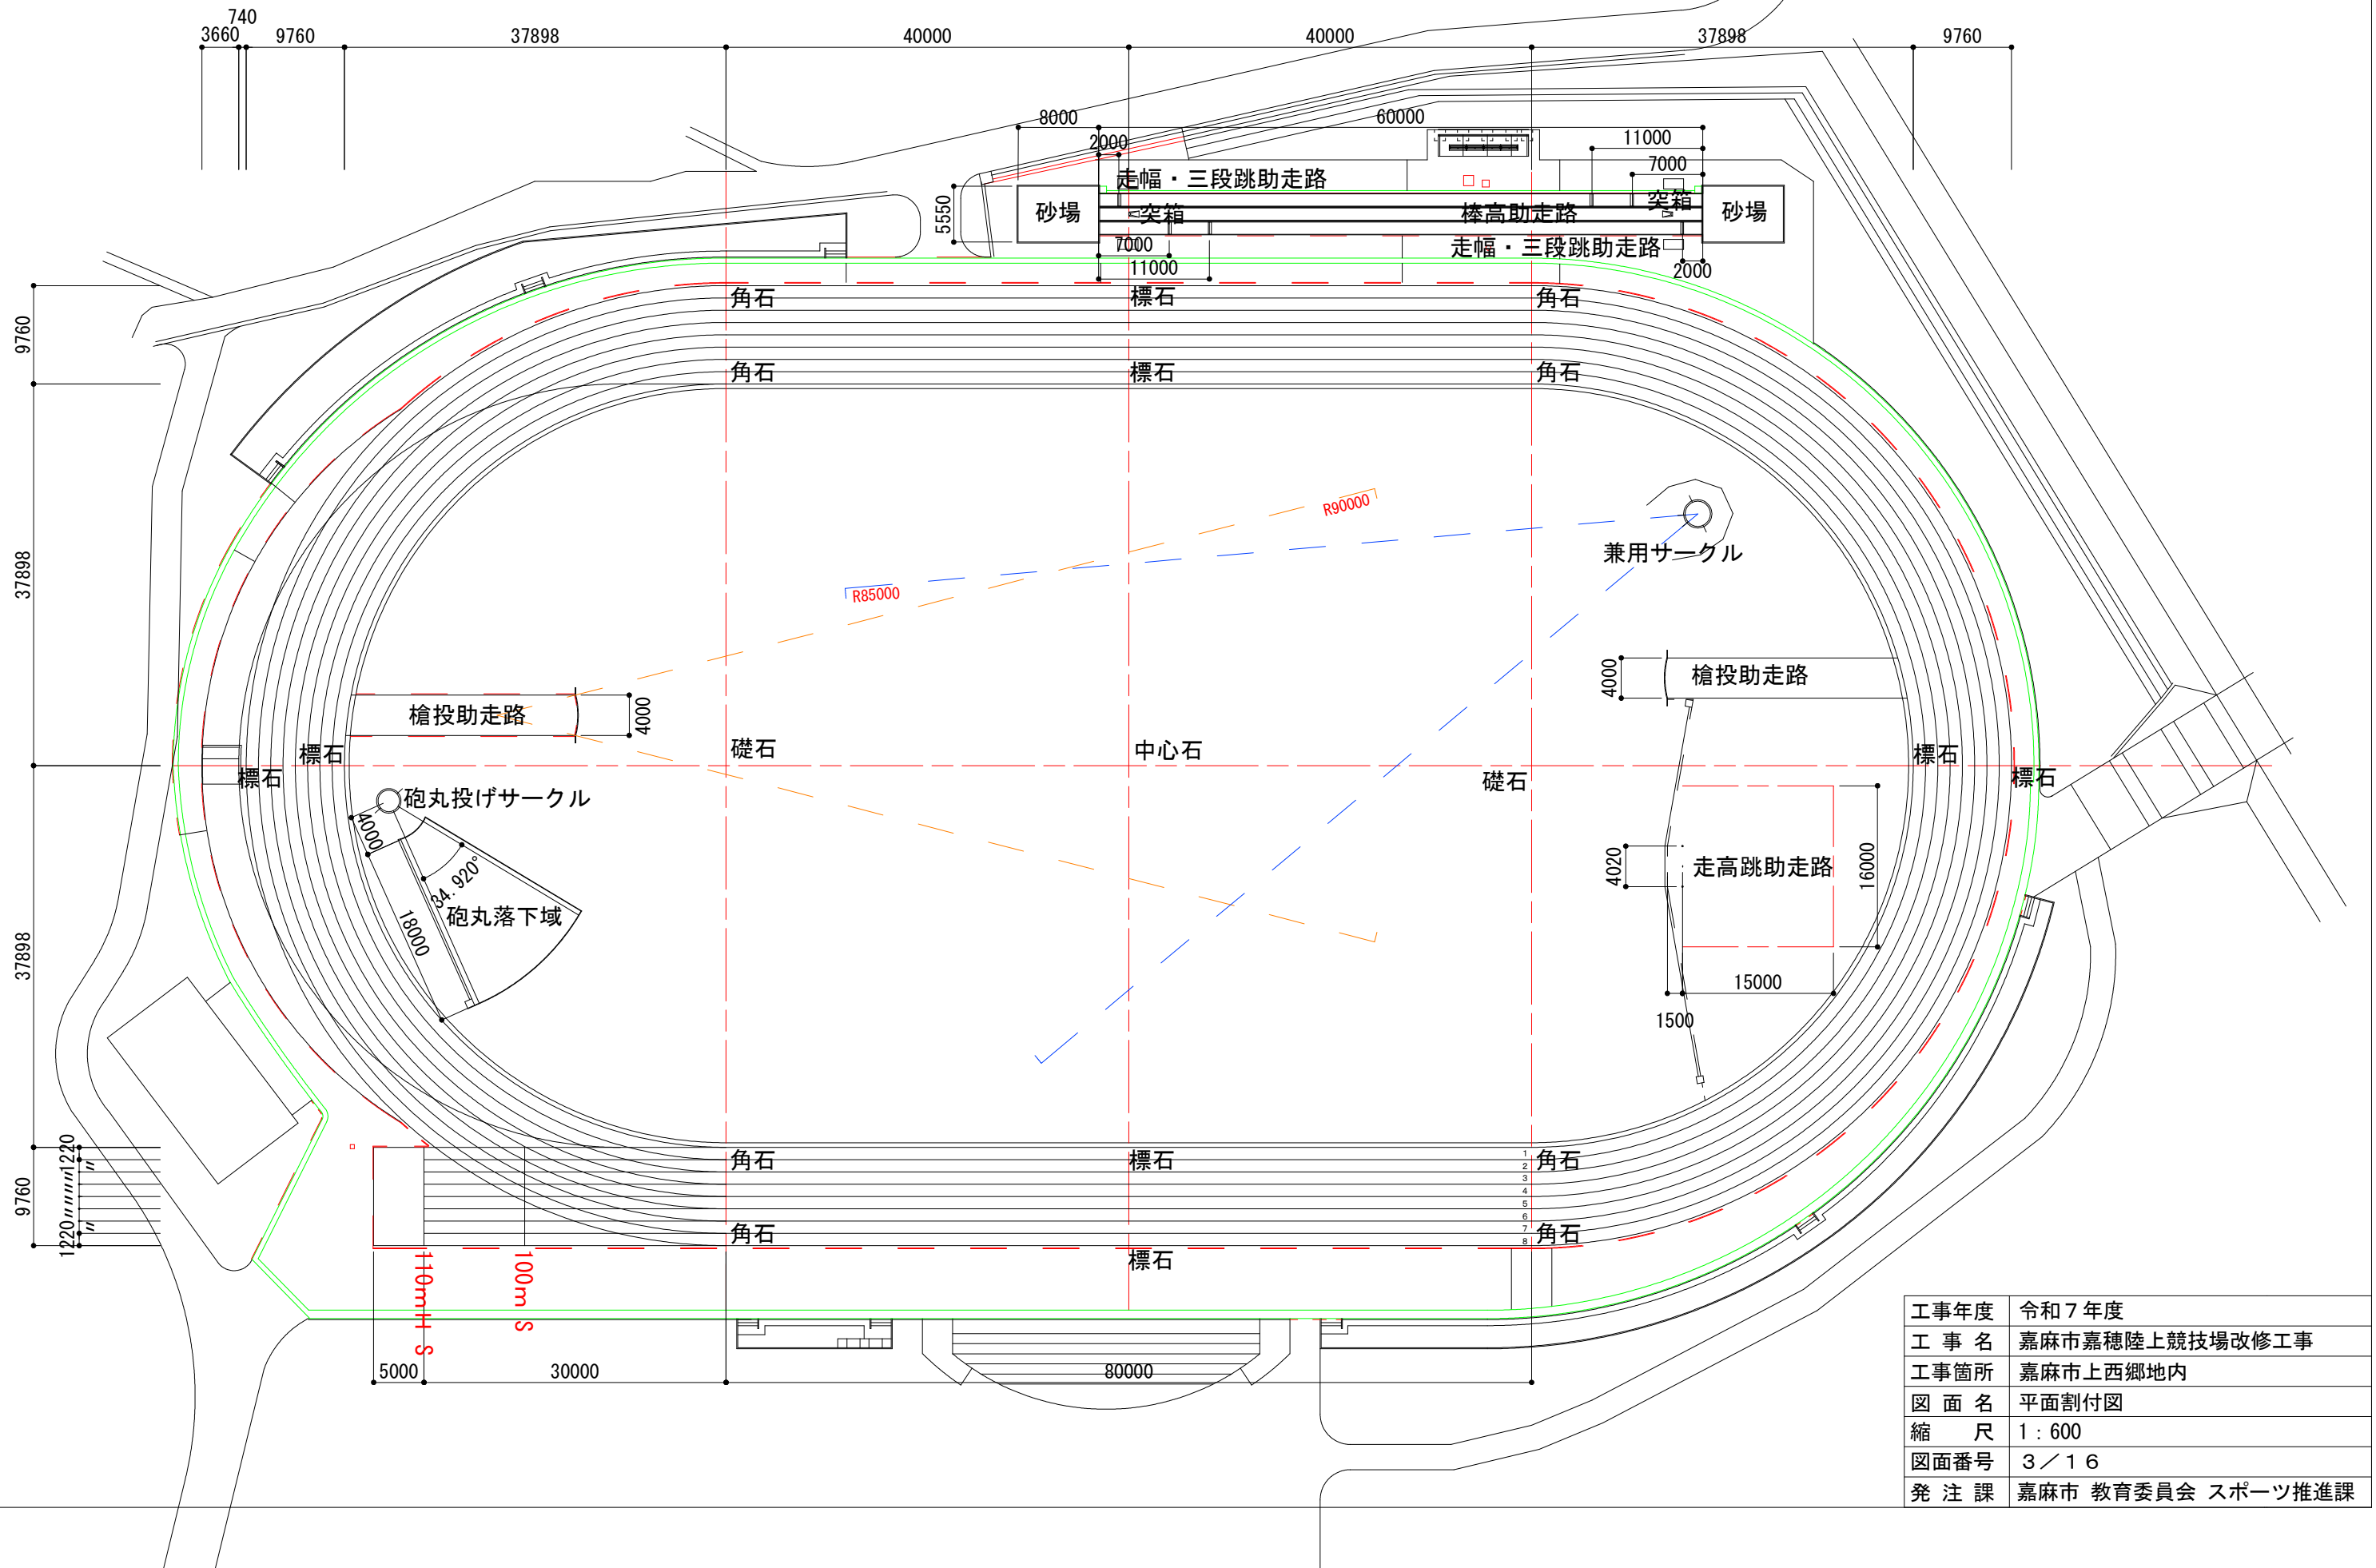


工事年度	令和7年度
工事名	嘉麻市嘉穂陸上競技場改修工事
工事箇所	嘉麻市上西郷地内
図面名	平面割付図
縮尺	1 : 600
図面番号	3 / 16
発注課	嘉麻市 教育委員会 スポーツ推進課

舗装区分図 1 : 600


舗装数量表

記号	名称	形状・寸法	単位	数量	
	ウレタン切削・オーバーレイ	2mm切削、3mmオーバーレイ	m ²	1,703.0	1476.0+99.5+14.5+16.7+16.7+12.5+79.7-12.6
	全天候舗装 (1)	t=13mm AS舗装t=70mm 路盤平均t=292mm	m ²	1,466.0	1466.0
	全天候舗装 (2)	t=18mm	m ²	73.5	59.7+6.6+7.2
	洗浄・トップコート		m ²	2,581.7	614.7+966.9+768.3+74.2+157.6
	不陸整正	補充土t=30mm	m ²	9,314.8	
	ゴムチップ舗装	カラーゴムチップt=10mm AS舗装t=83mm	m ²	78.5	48.5+30.0
	ウレタン膨れ補修	膨れ位置図参考	ヶ所	337.0	

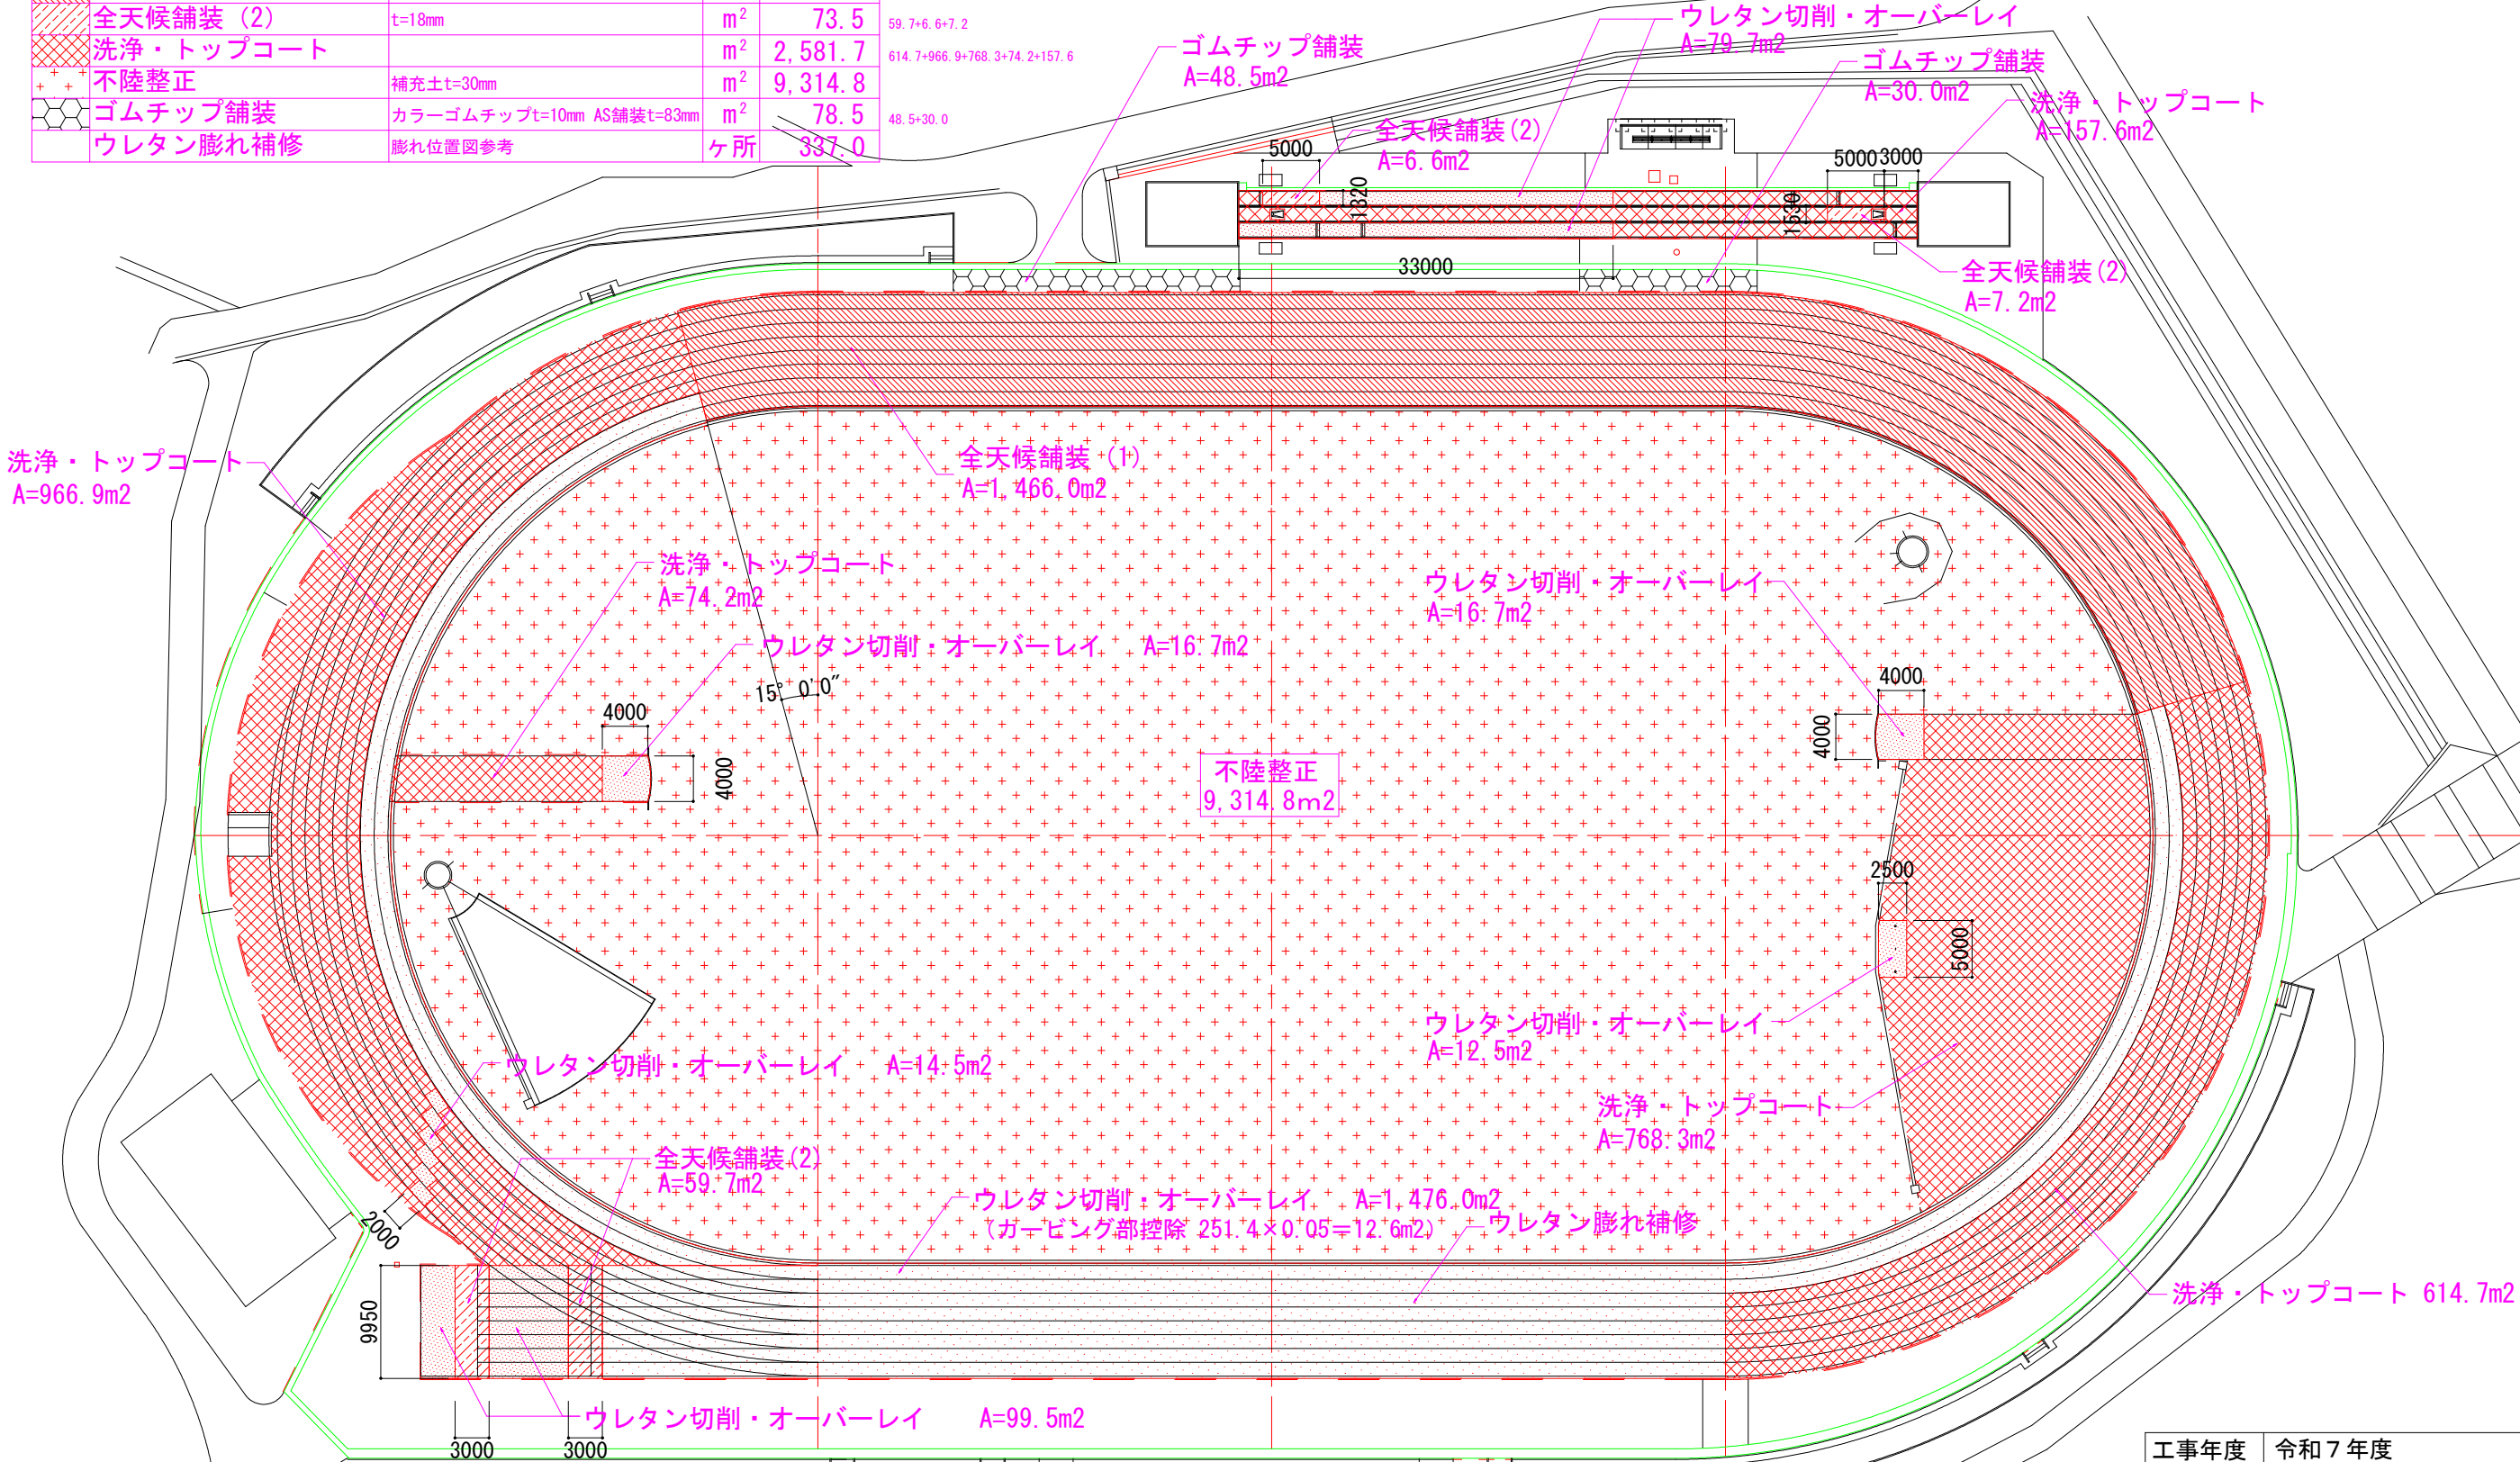


工事年度	令和7年度
工事名	嘉麻市嘉穂陸上競技場改修工事
工事箇所	嘉麻市上西郷地内
図面名	舗装区分図
縮尺	1 : 600
図面番号	4 / 16
発注課	嘉麻市 教育委員会 スポーツ推進課

縁石平面図 1 : 600

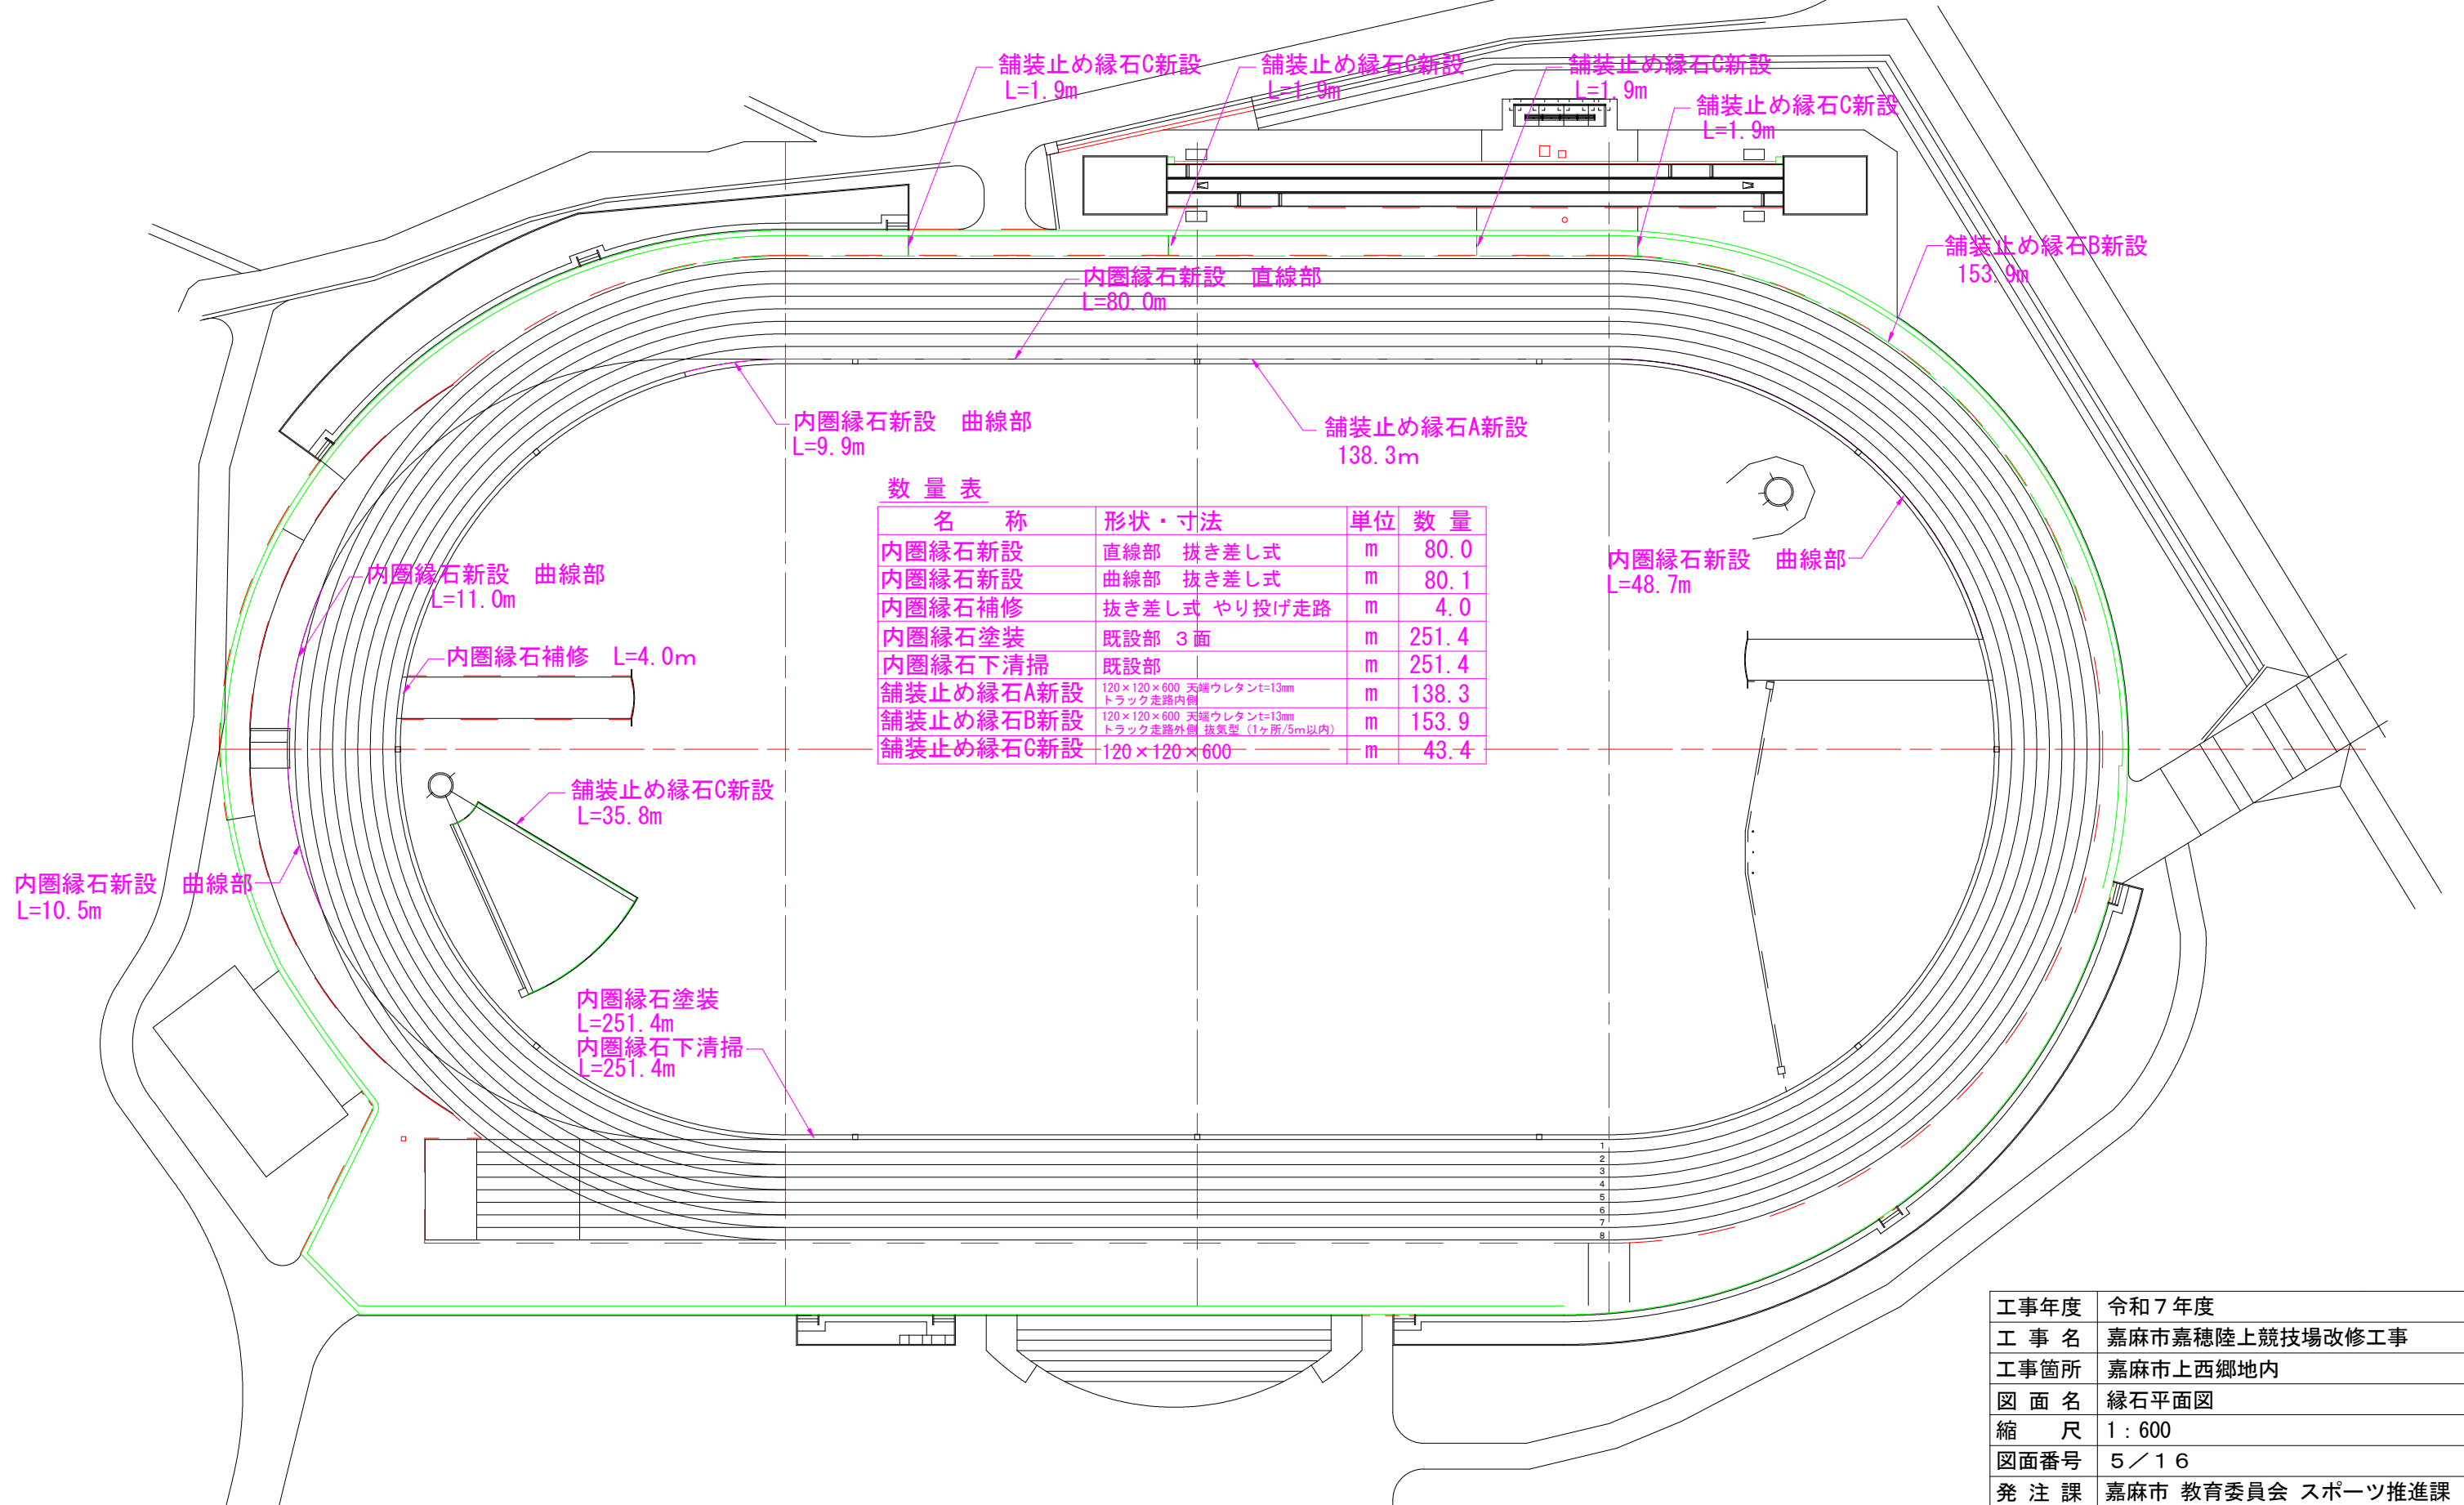


工事年度	令和7年度
工 事 名	嘉麻市嘉穂陸上競技場改修工事
工事箇所	嘉麻市上西郷地内
図 面 名	縁石平面図
縮 尺	1 : 600
図面番号	5 / 16
発 注 課	嘉麻市 教育委員会 スポーツ推進課

施設平面図 1 : 600

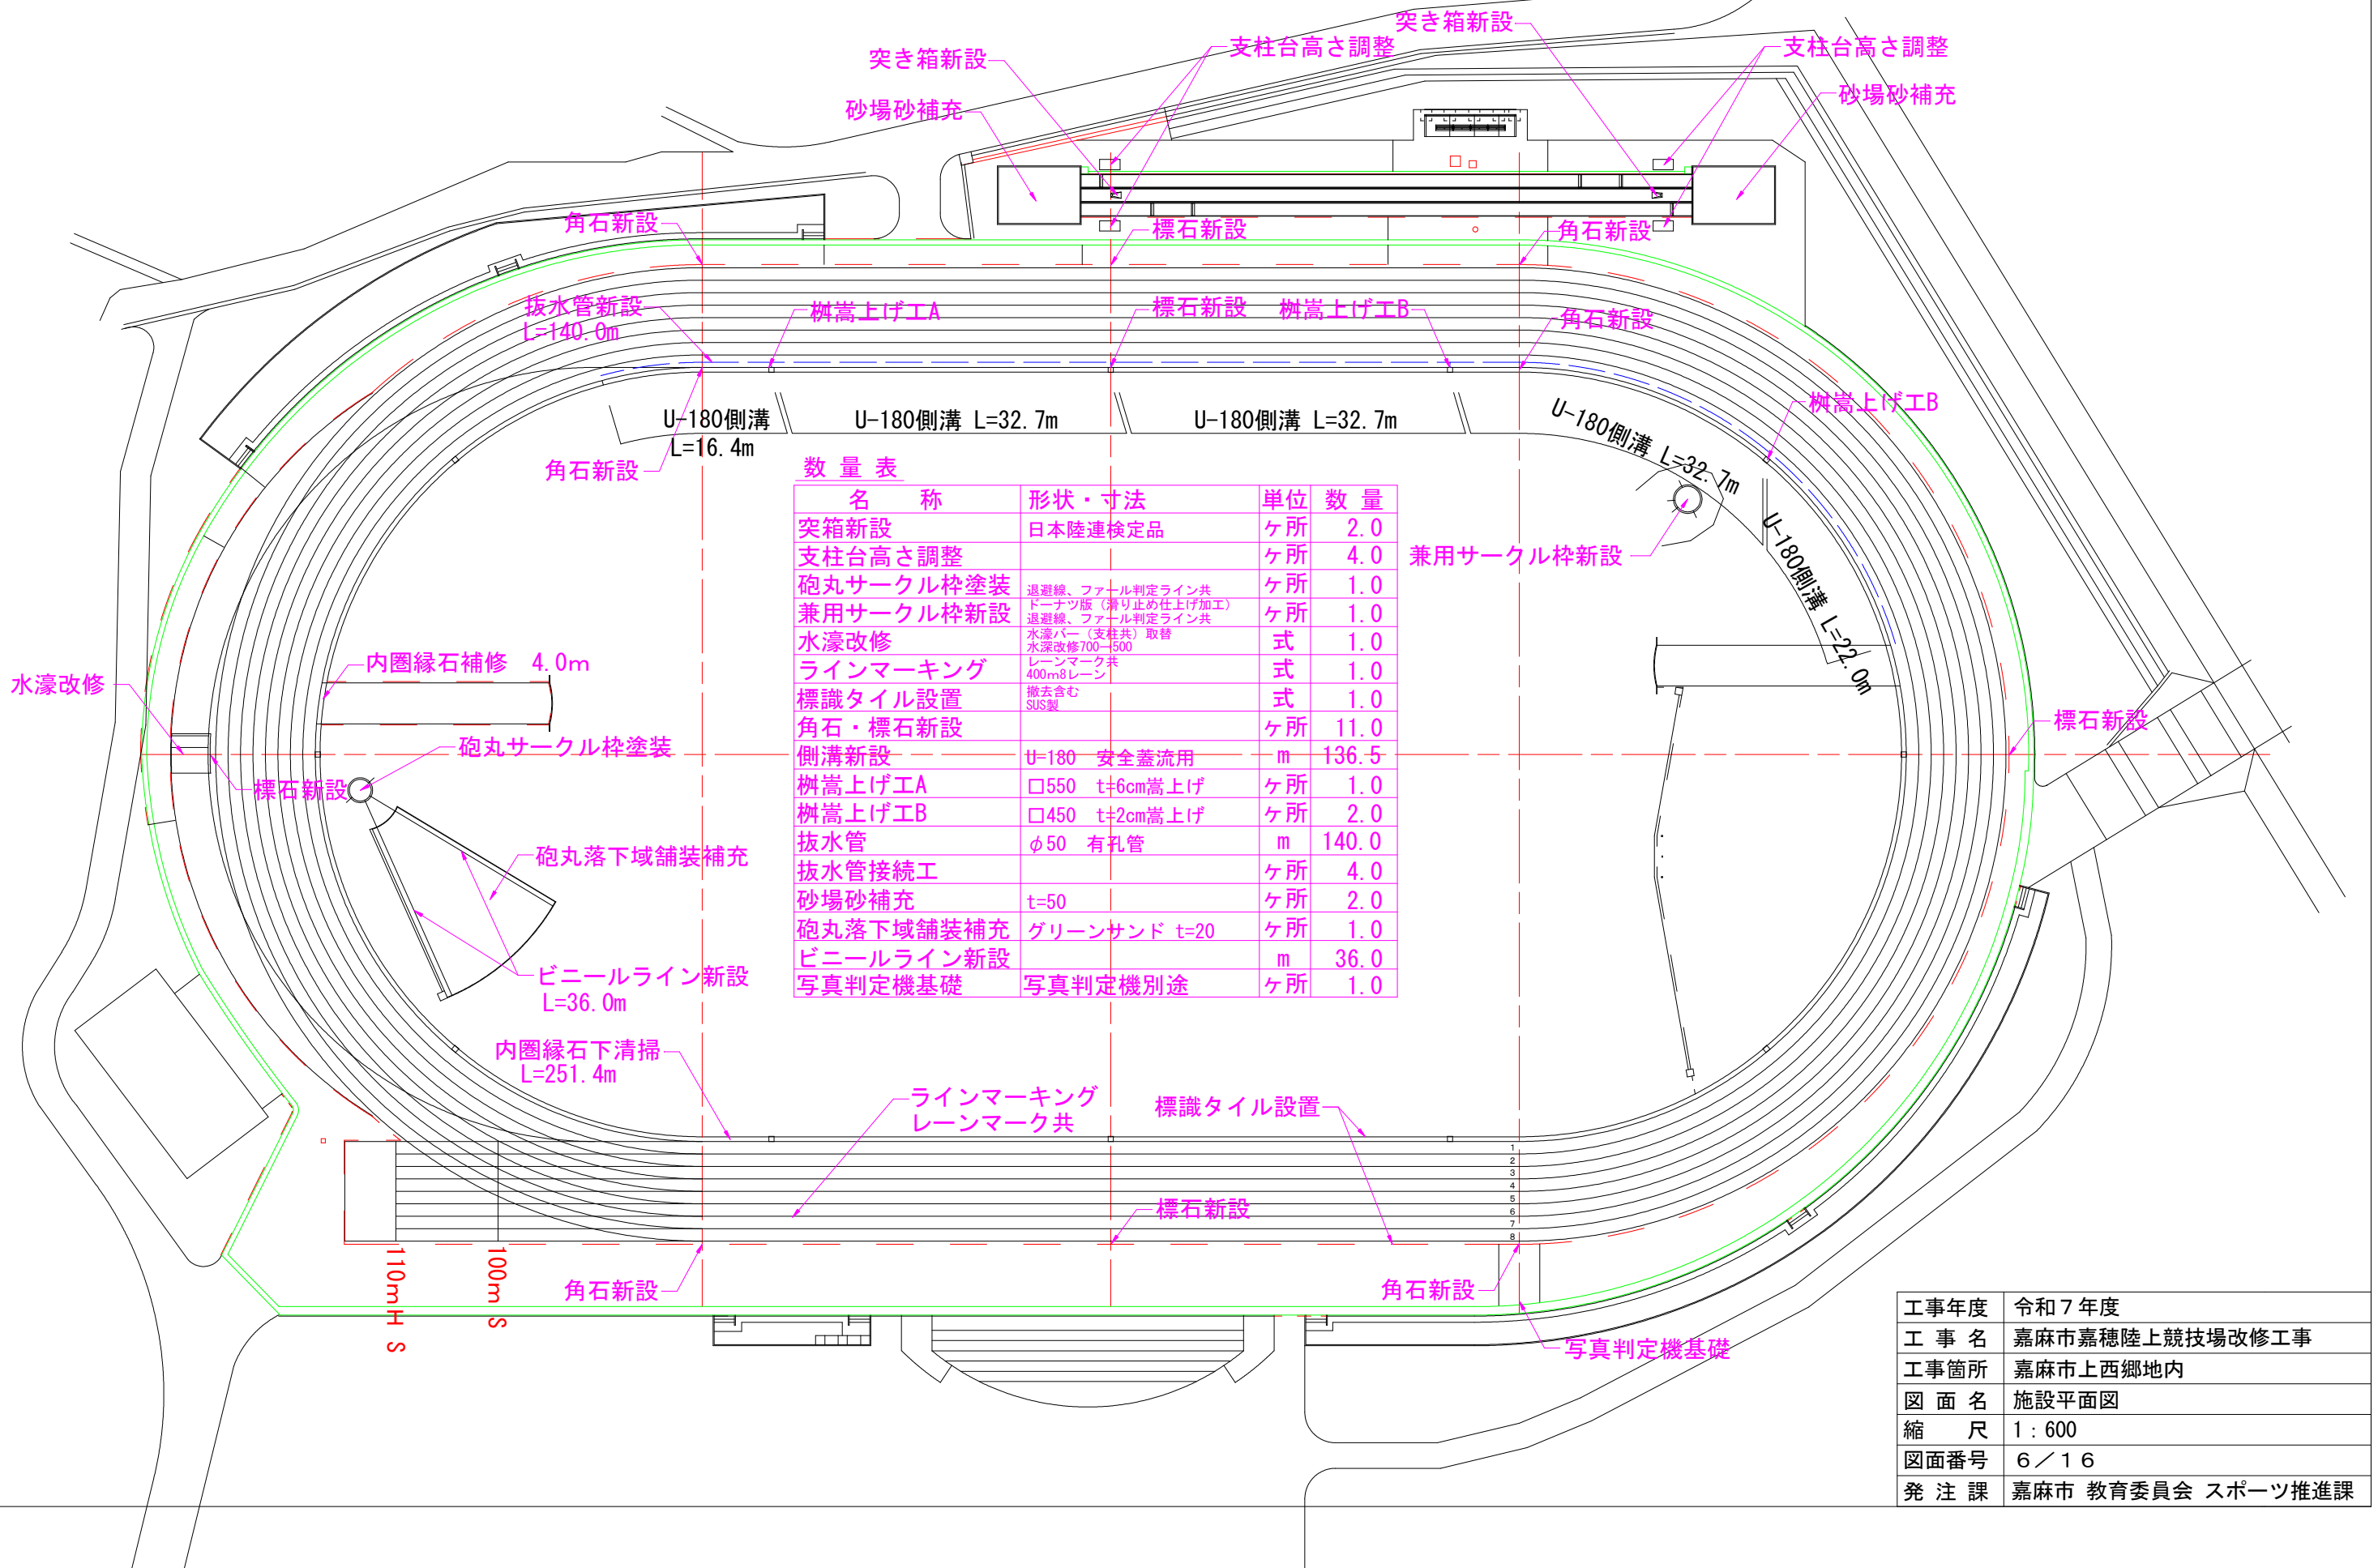


舗装詳細図


ウレタンオーバーレイ詳細図

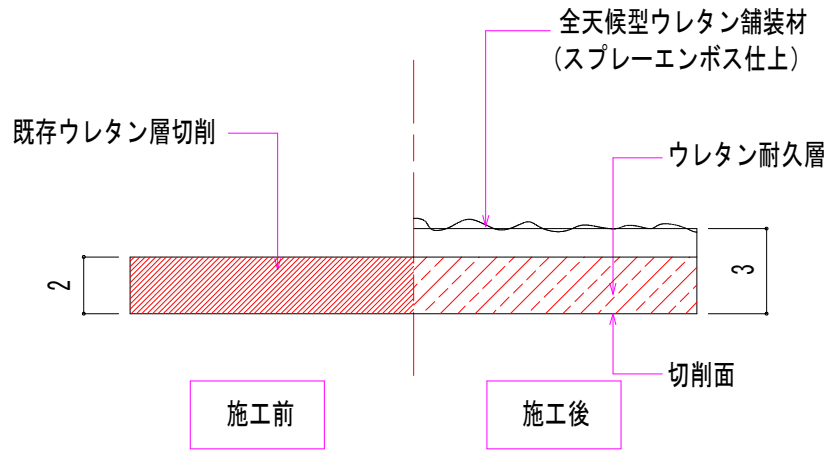

ウレタンオーバーレイ施工範囲

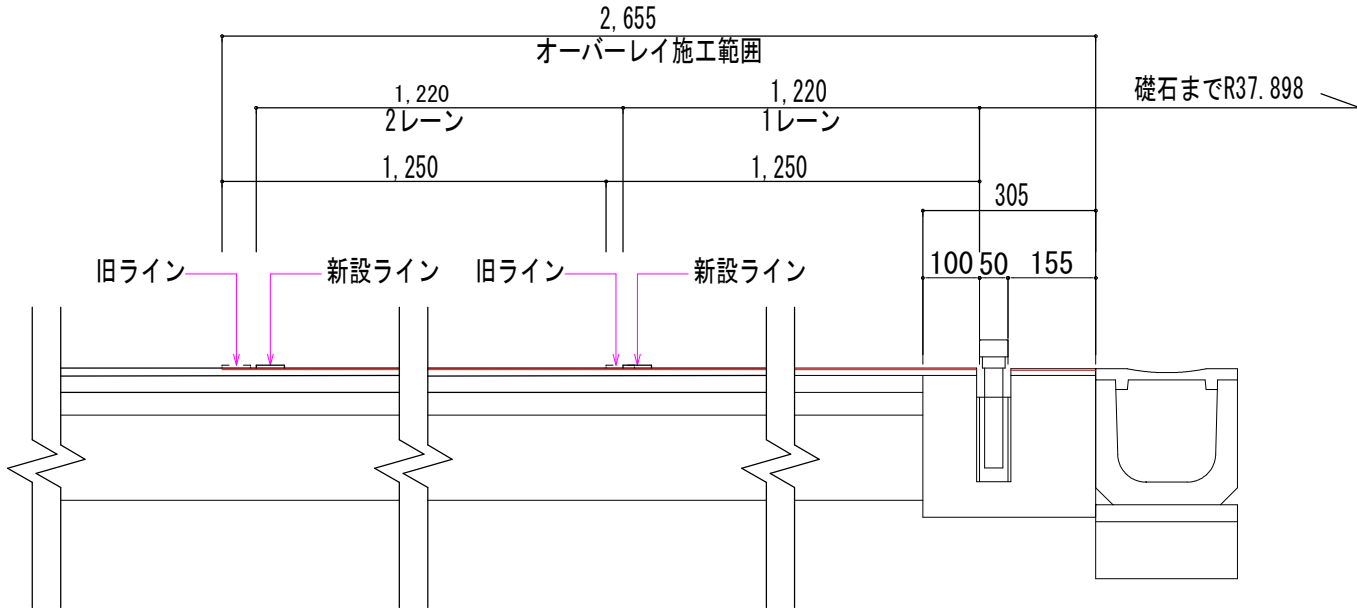


全天候舗装 (1) 1 : 20

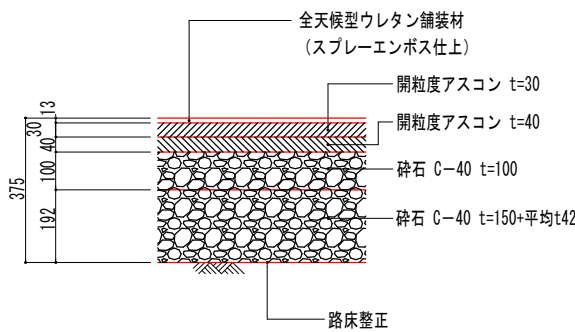


※舗装沈下部は路盤撤去後に調査を行い、監督員と協議すること


全天候舗装 (2) 1 : 20

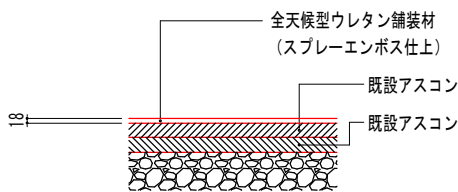

ゴムチップ舗装 1 : 20

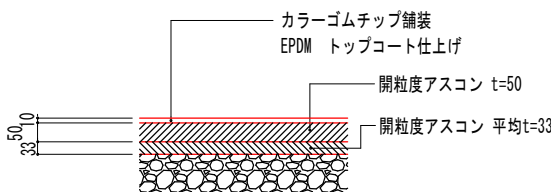

砲丸落下域舗装 1 : 20

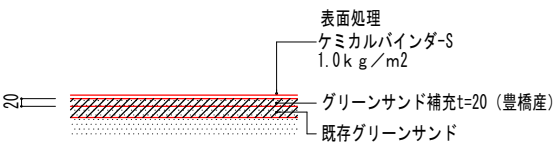


※使用材料について
全天候舗装オーバーレイ及び改修に使用するウレタン材は
既存のウレタン舗装材と同材とし、同一仕上げとする。


工事年度	令和7年度
工 事 名	嘉麻市嘉穂陸上競技場改修工事
工事箇所	嘉麻市上西郷地内
図 面 名	舗装詳細図
縮 尺	図示
図面番号	7 / 1 6
発 注 課	嘉麻市 教育委員会 スポーツ推進課

縁石詳細図


内圏縁石詳細図 1 : 20

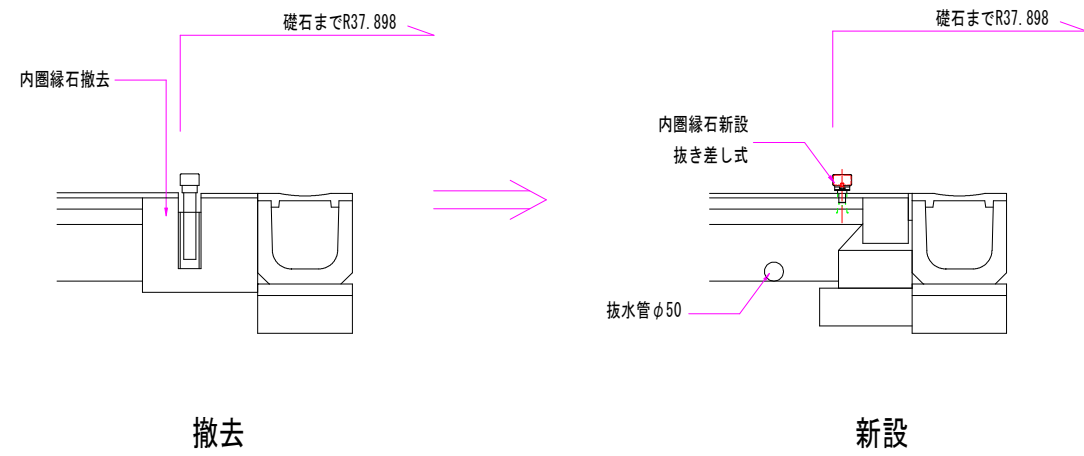



内圏縁石（抜き差し式） 1 : 4

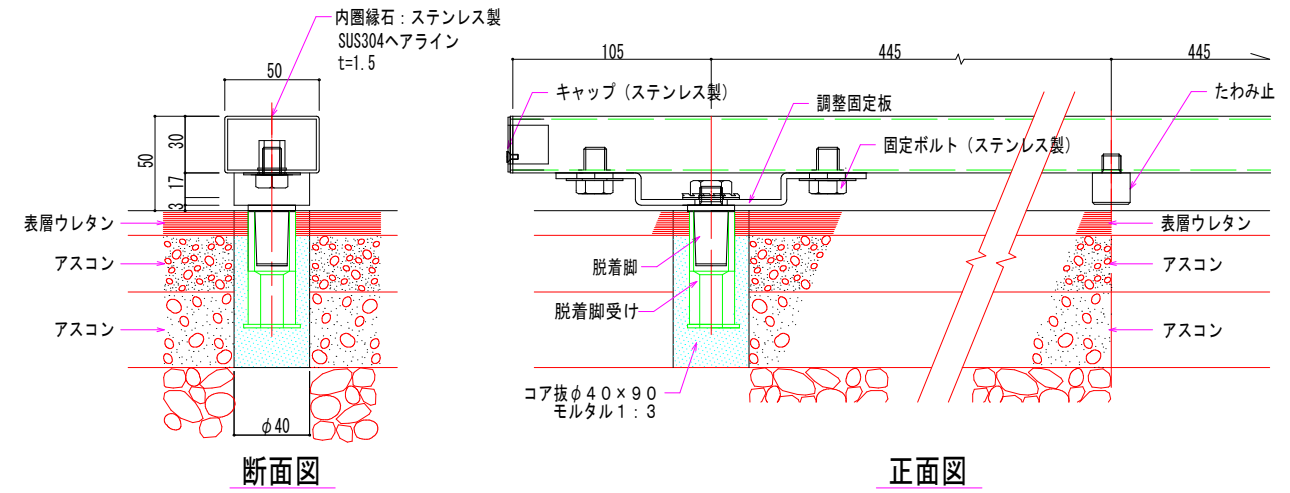

角石・標石詳細図 1 : 4

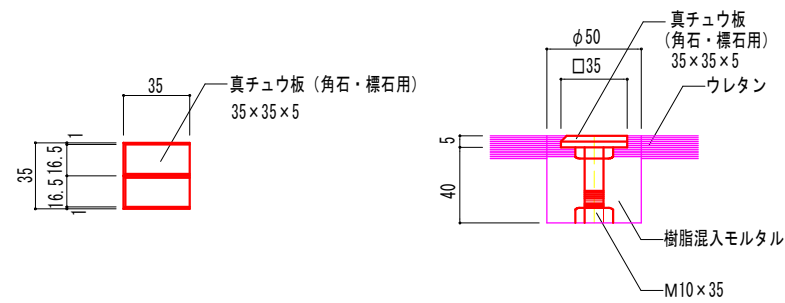


内圏縁石正面図 1 : 10

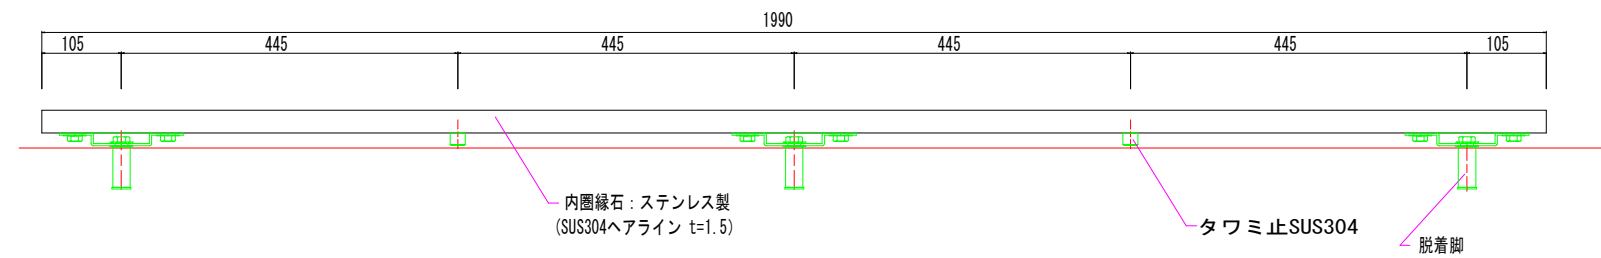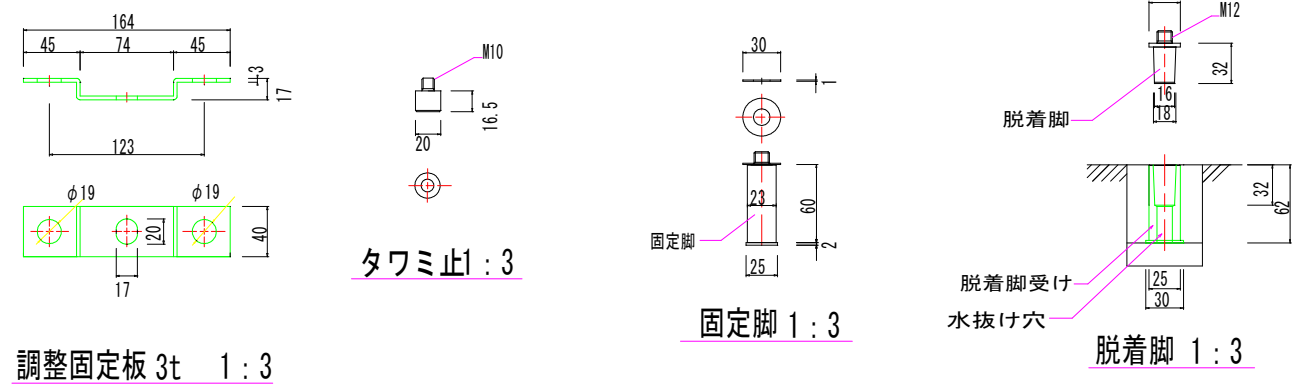


工事年度	令和7年度
工事名	嘉麻市嘉穂陸上競技場改修工事
工事箇所	嘉麻市上西郷地内
図面名	縁石詳細図
縮尺	図示
図面番号	8 / 16
発注課	嘉麻市 教育委員会 スポーツ推進課

側溝等詳細図


舗装止め縁石詳細図 1 : 20

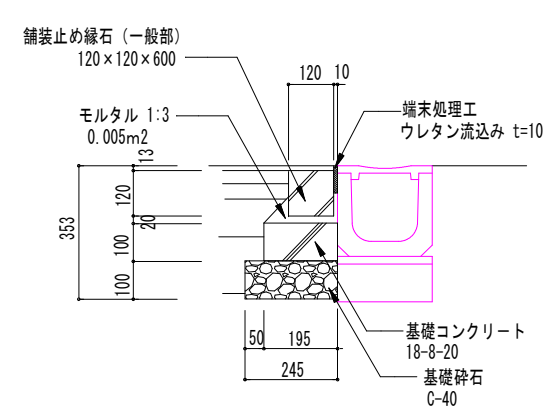

舗装止縁石 (A) 断面図
トラック走路内側

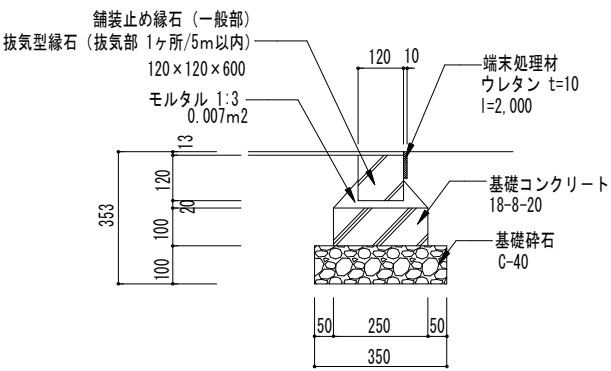


舗装止縁石 (B) 断面図
トラック走路外側

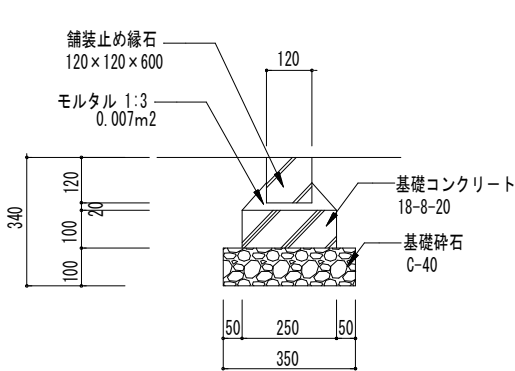


舗装止縁石 (C) 断面図
ゴムチップ舗装部、砲丸落下域


側溝詳細図 1 : 20

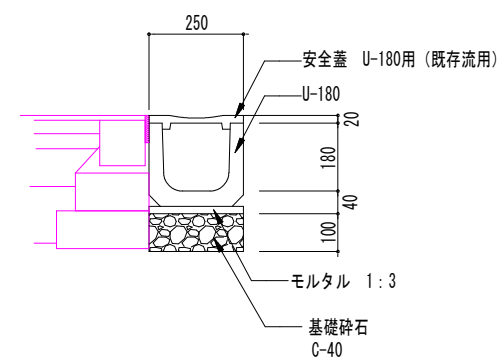

柵嵩上げA詳細図 1 : 20

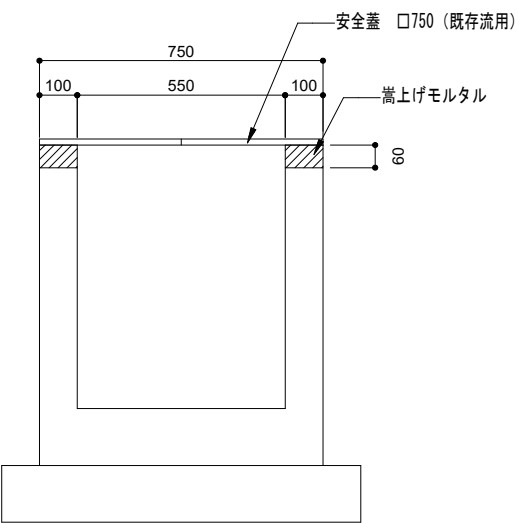


柵嵩上げB詳細図 1 : 20

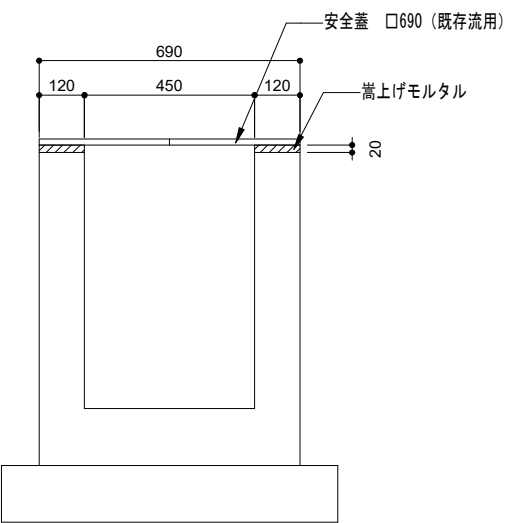


工事年度	令和7年度
工 事 名	嘉麻市嘉穂陸上競技場改修工事
工事箇所	嘉麻市上西郷地内
図 面 名	側溝等詳細図
縮 尺	図示
図面番号	9 / 16
発 注 課	嘉麻市 教育委員会 スポーツ推進課

突箱詳細図


突箱平面詳細図 1:20

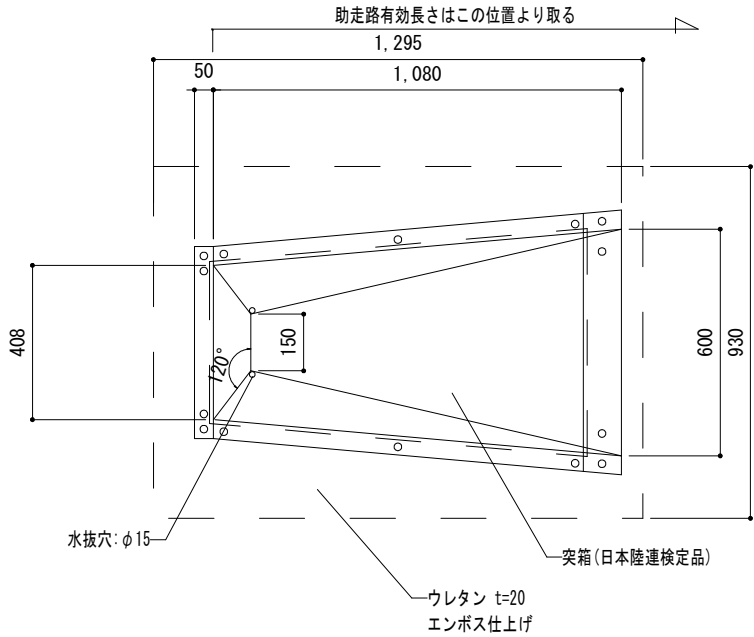


突箱蓋平面図 1:20

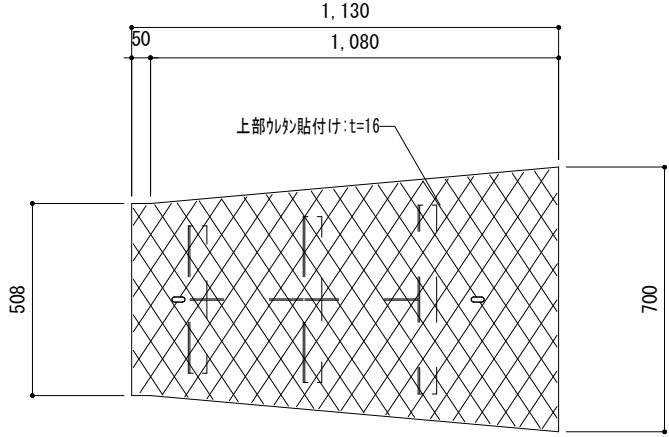

突箱断面詳細図 1:20

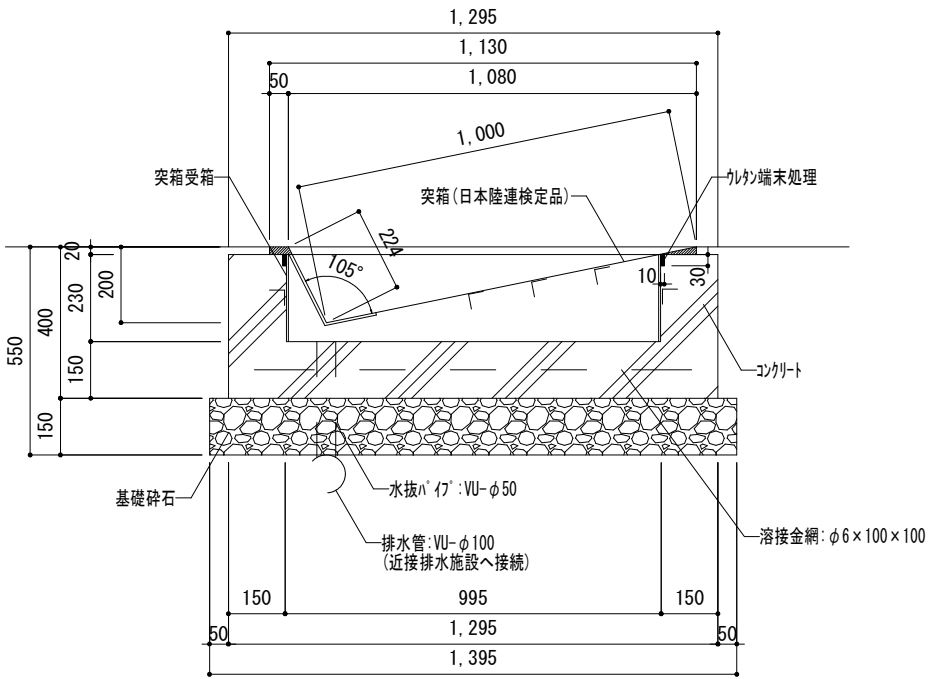


突箱蓋断面図 1:20

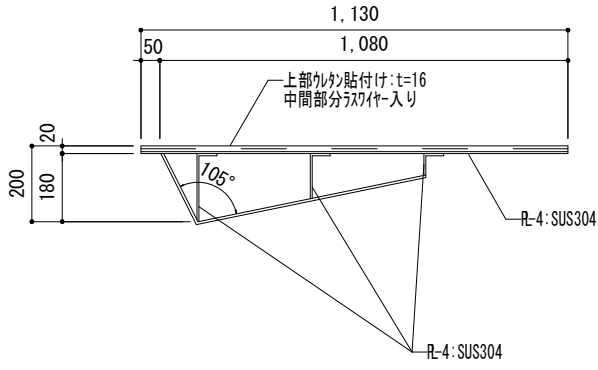


工事年度	令和 7 年度
工 事 名	嘉麻市嘉穂陸上競技場改修工事
工事箇所	嘉麻市上西郷地内
図 面 名	突箱詳細図
縮 尺	1 : 20
図面番号	1 0 / 1 6
発 注 課	嘉麻市 教育委員会 スポーツ推進課

砲丸投げサークル詳細図 1:40

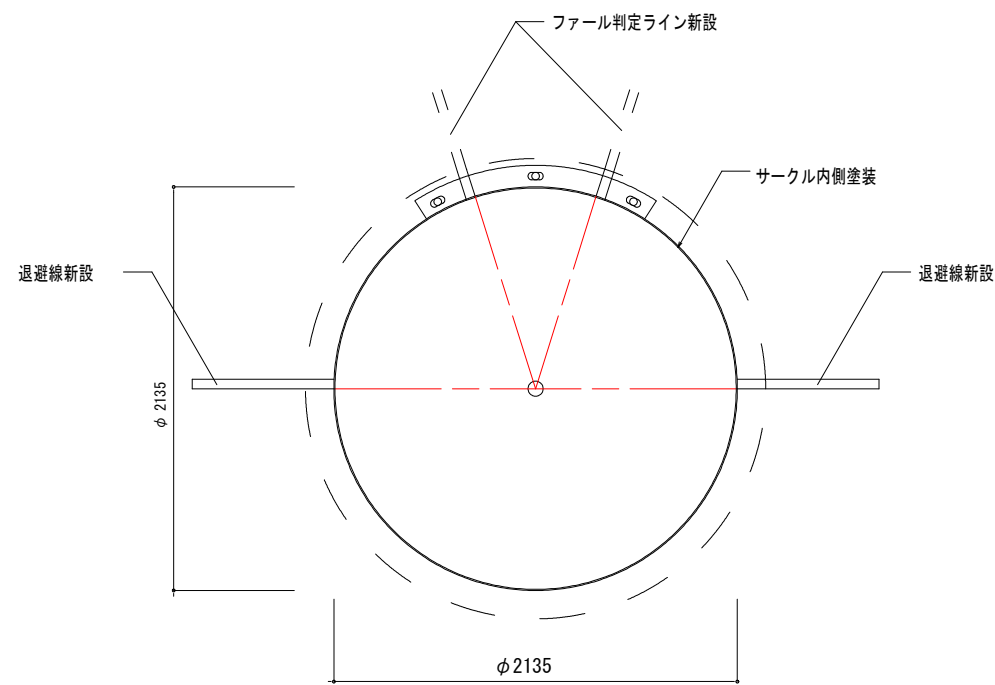


平面詳細図

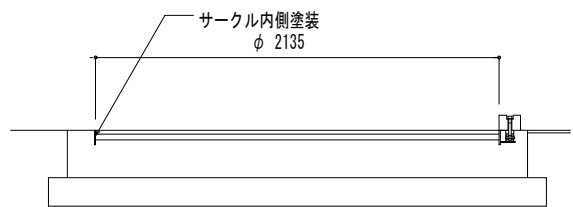


断面詳細図

兼用サークル詳細図 1:40

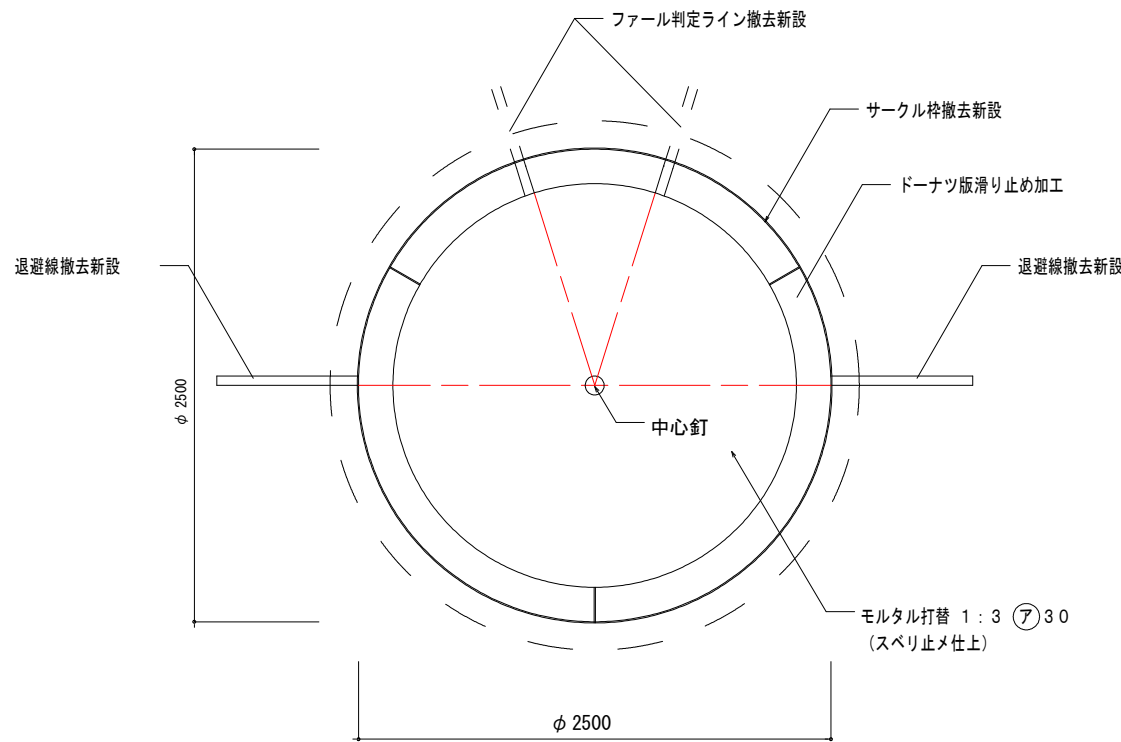

平面詳細図

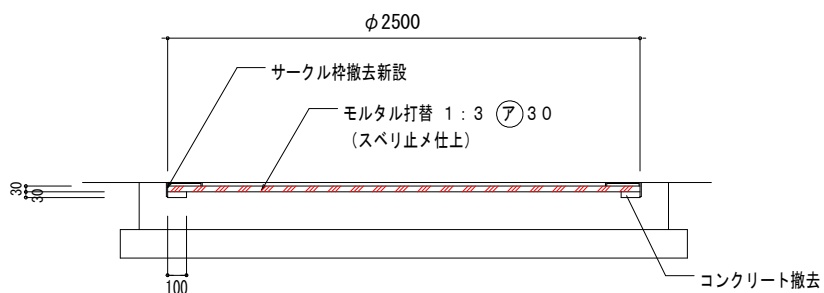

断面詳細図

工事年度	令和7年度
工 事 名	嘉麻市嘉穂陸上競技場改修工事
工事箇所	嘉麻市上西郷地内
図 面 名	サークル等詳細図
縮 尺	1:40
図面番号	11/16
発 注 課	嘉麻市 教育委員会 スポーツ推進課





水濠詳細図（参考図）

水濠平面図 1:60

水濠（現況）断面図 1:40

水濠（改修）断面図 1:40

A部断面詳細図 1:10

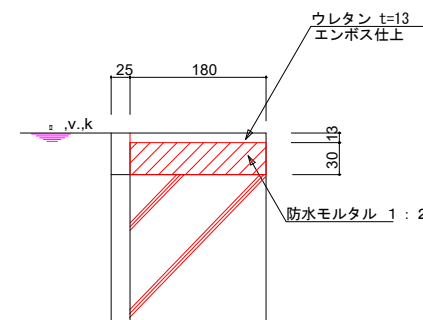
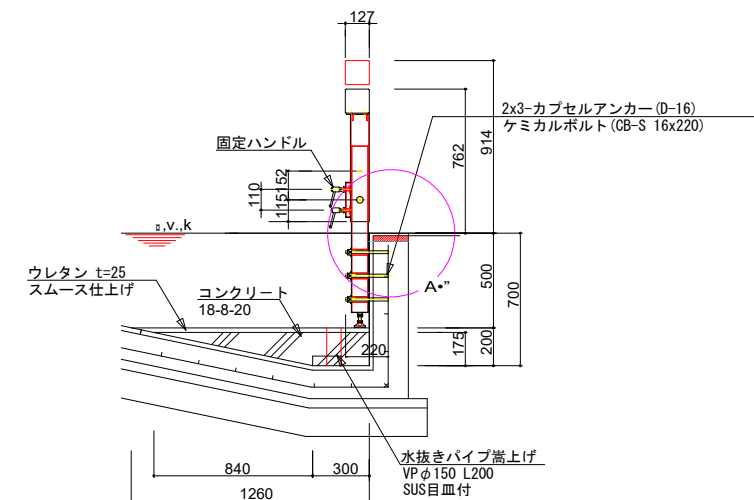
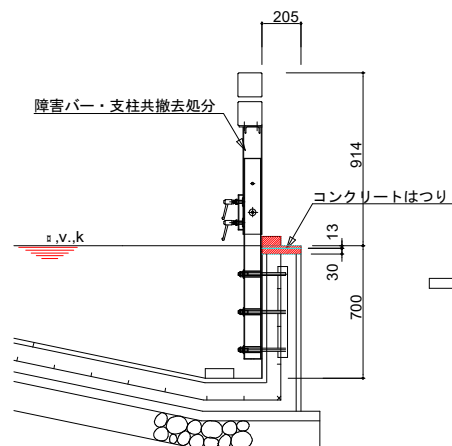
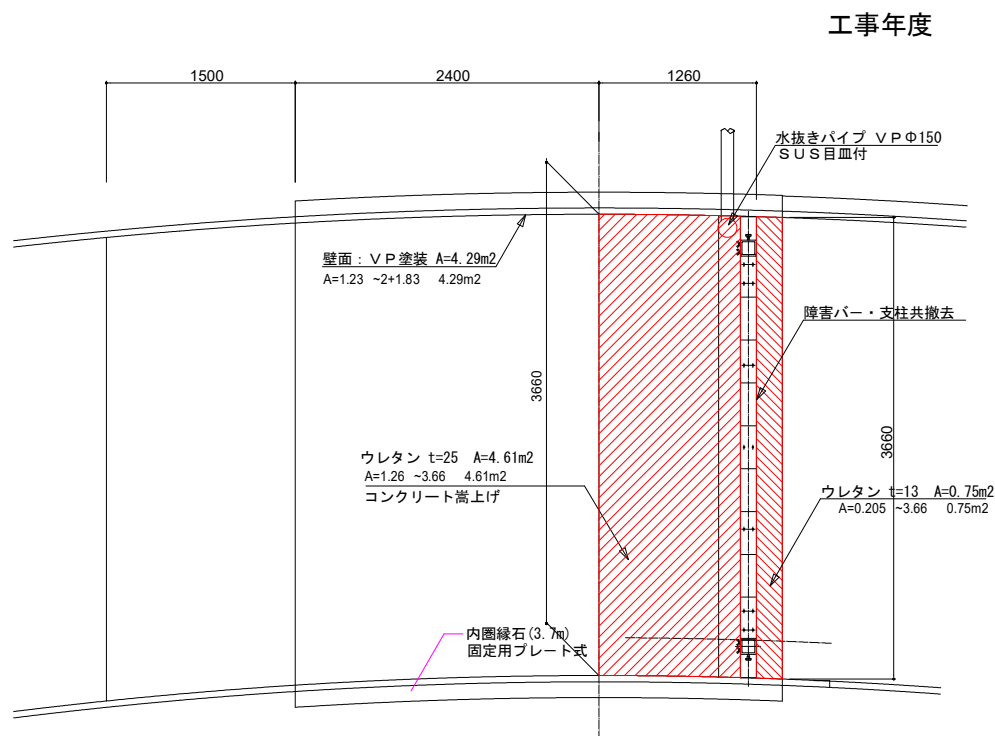


C部断面詳細図 1:10

水濠（現況）正面図 1:60

B部断面詳細図 1:10


水濠（改修）正面図 1:60

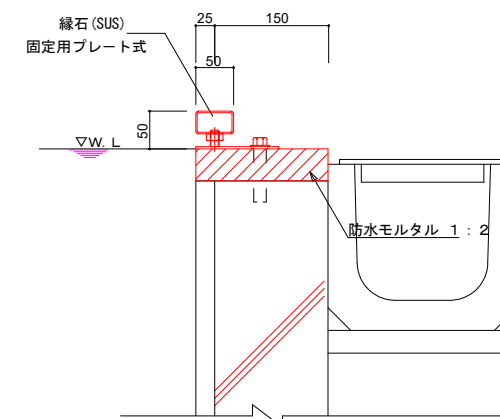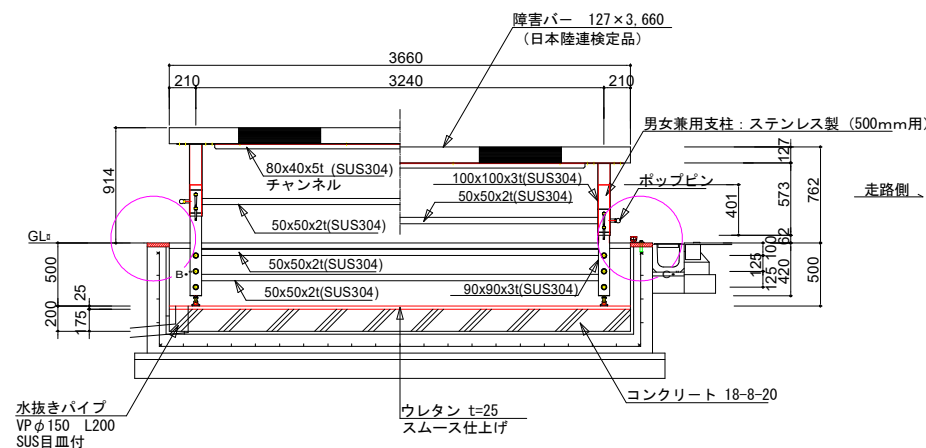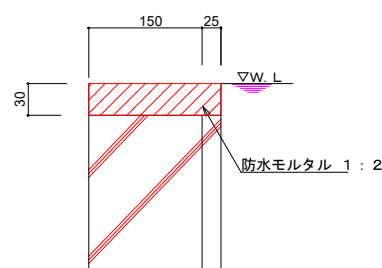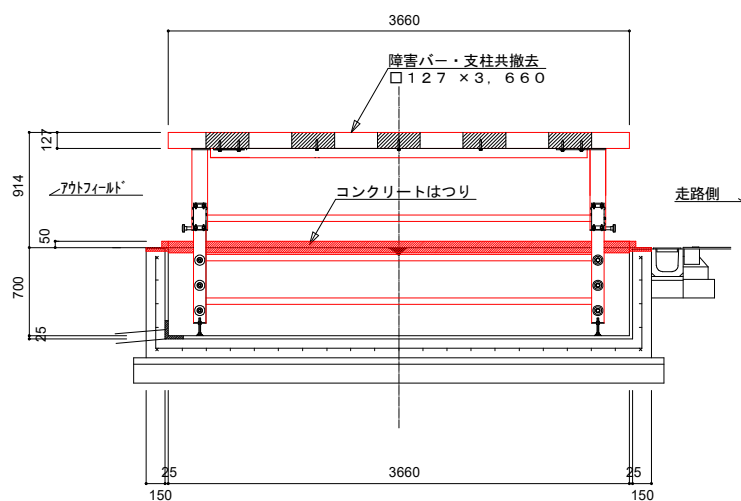


工事年度	令和7年度
工事名	嘉麻市嘉穂陸上競技場改修工事
工事箇所	嘉麻市上西郷地内
図面名	水濠詳細図（参考図）
縮尺	図示
図面番号	12 / 16
発注課	嘉麻市 教育委員会 スポーツ推進課

その他詳細図

カメラ用ポール基礎1：20

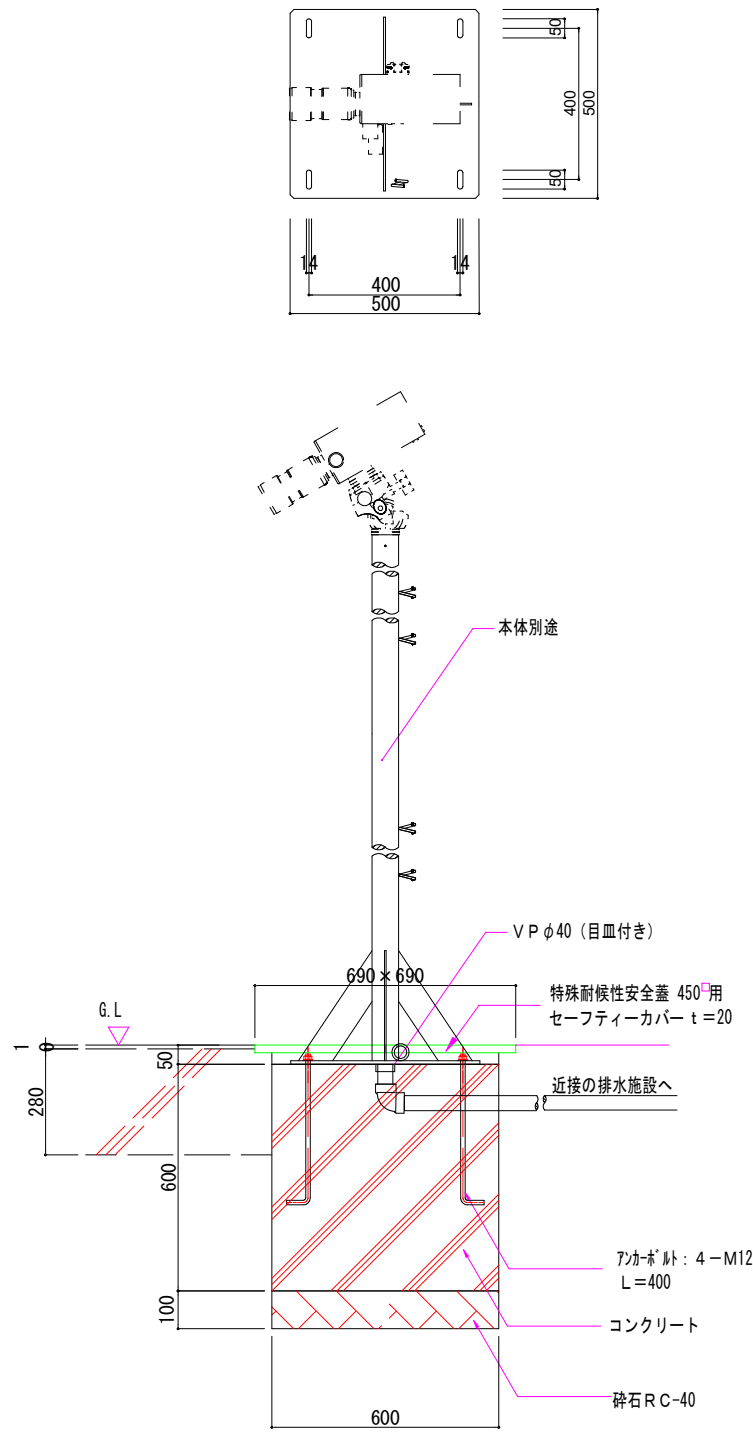

蓋詳細図 1：20

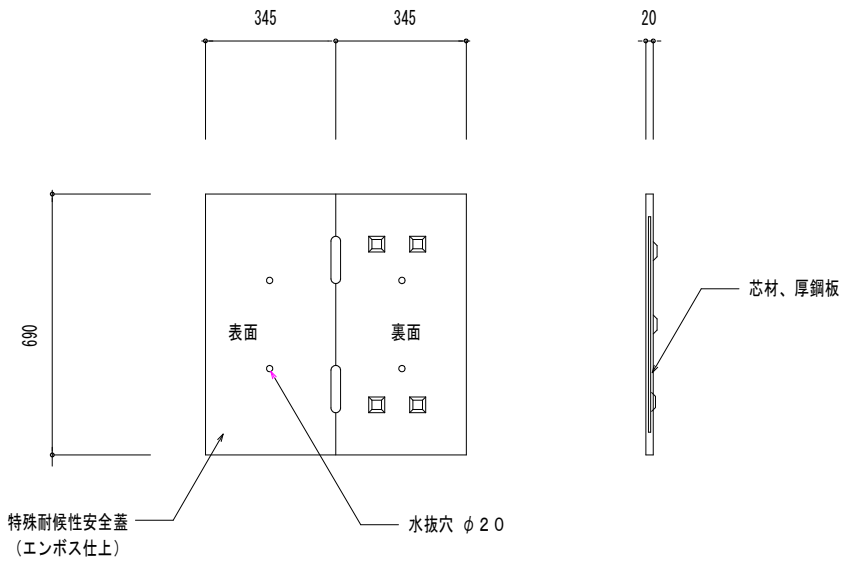

工事年度	令和7年度
工事名	嘉麻市嘉穂陸上競技場改修工事
工事箇所	嘉麻市上西郷地内
図面名	その他詳細図
縮尺	図示
図面番号	13／16
発注課	嘉麻市 教育委員会 スポーツ推進課


膨れ位置図 1 : 600

凡例

○: 膨れ位置


475ヶ所

337ヶ所（ウレタン改修部除外）

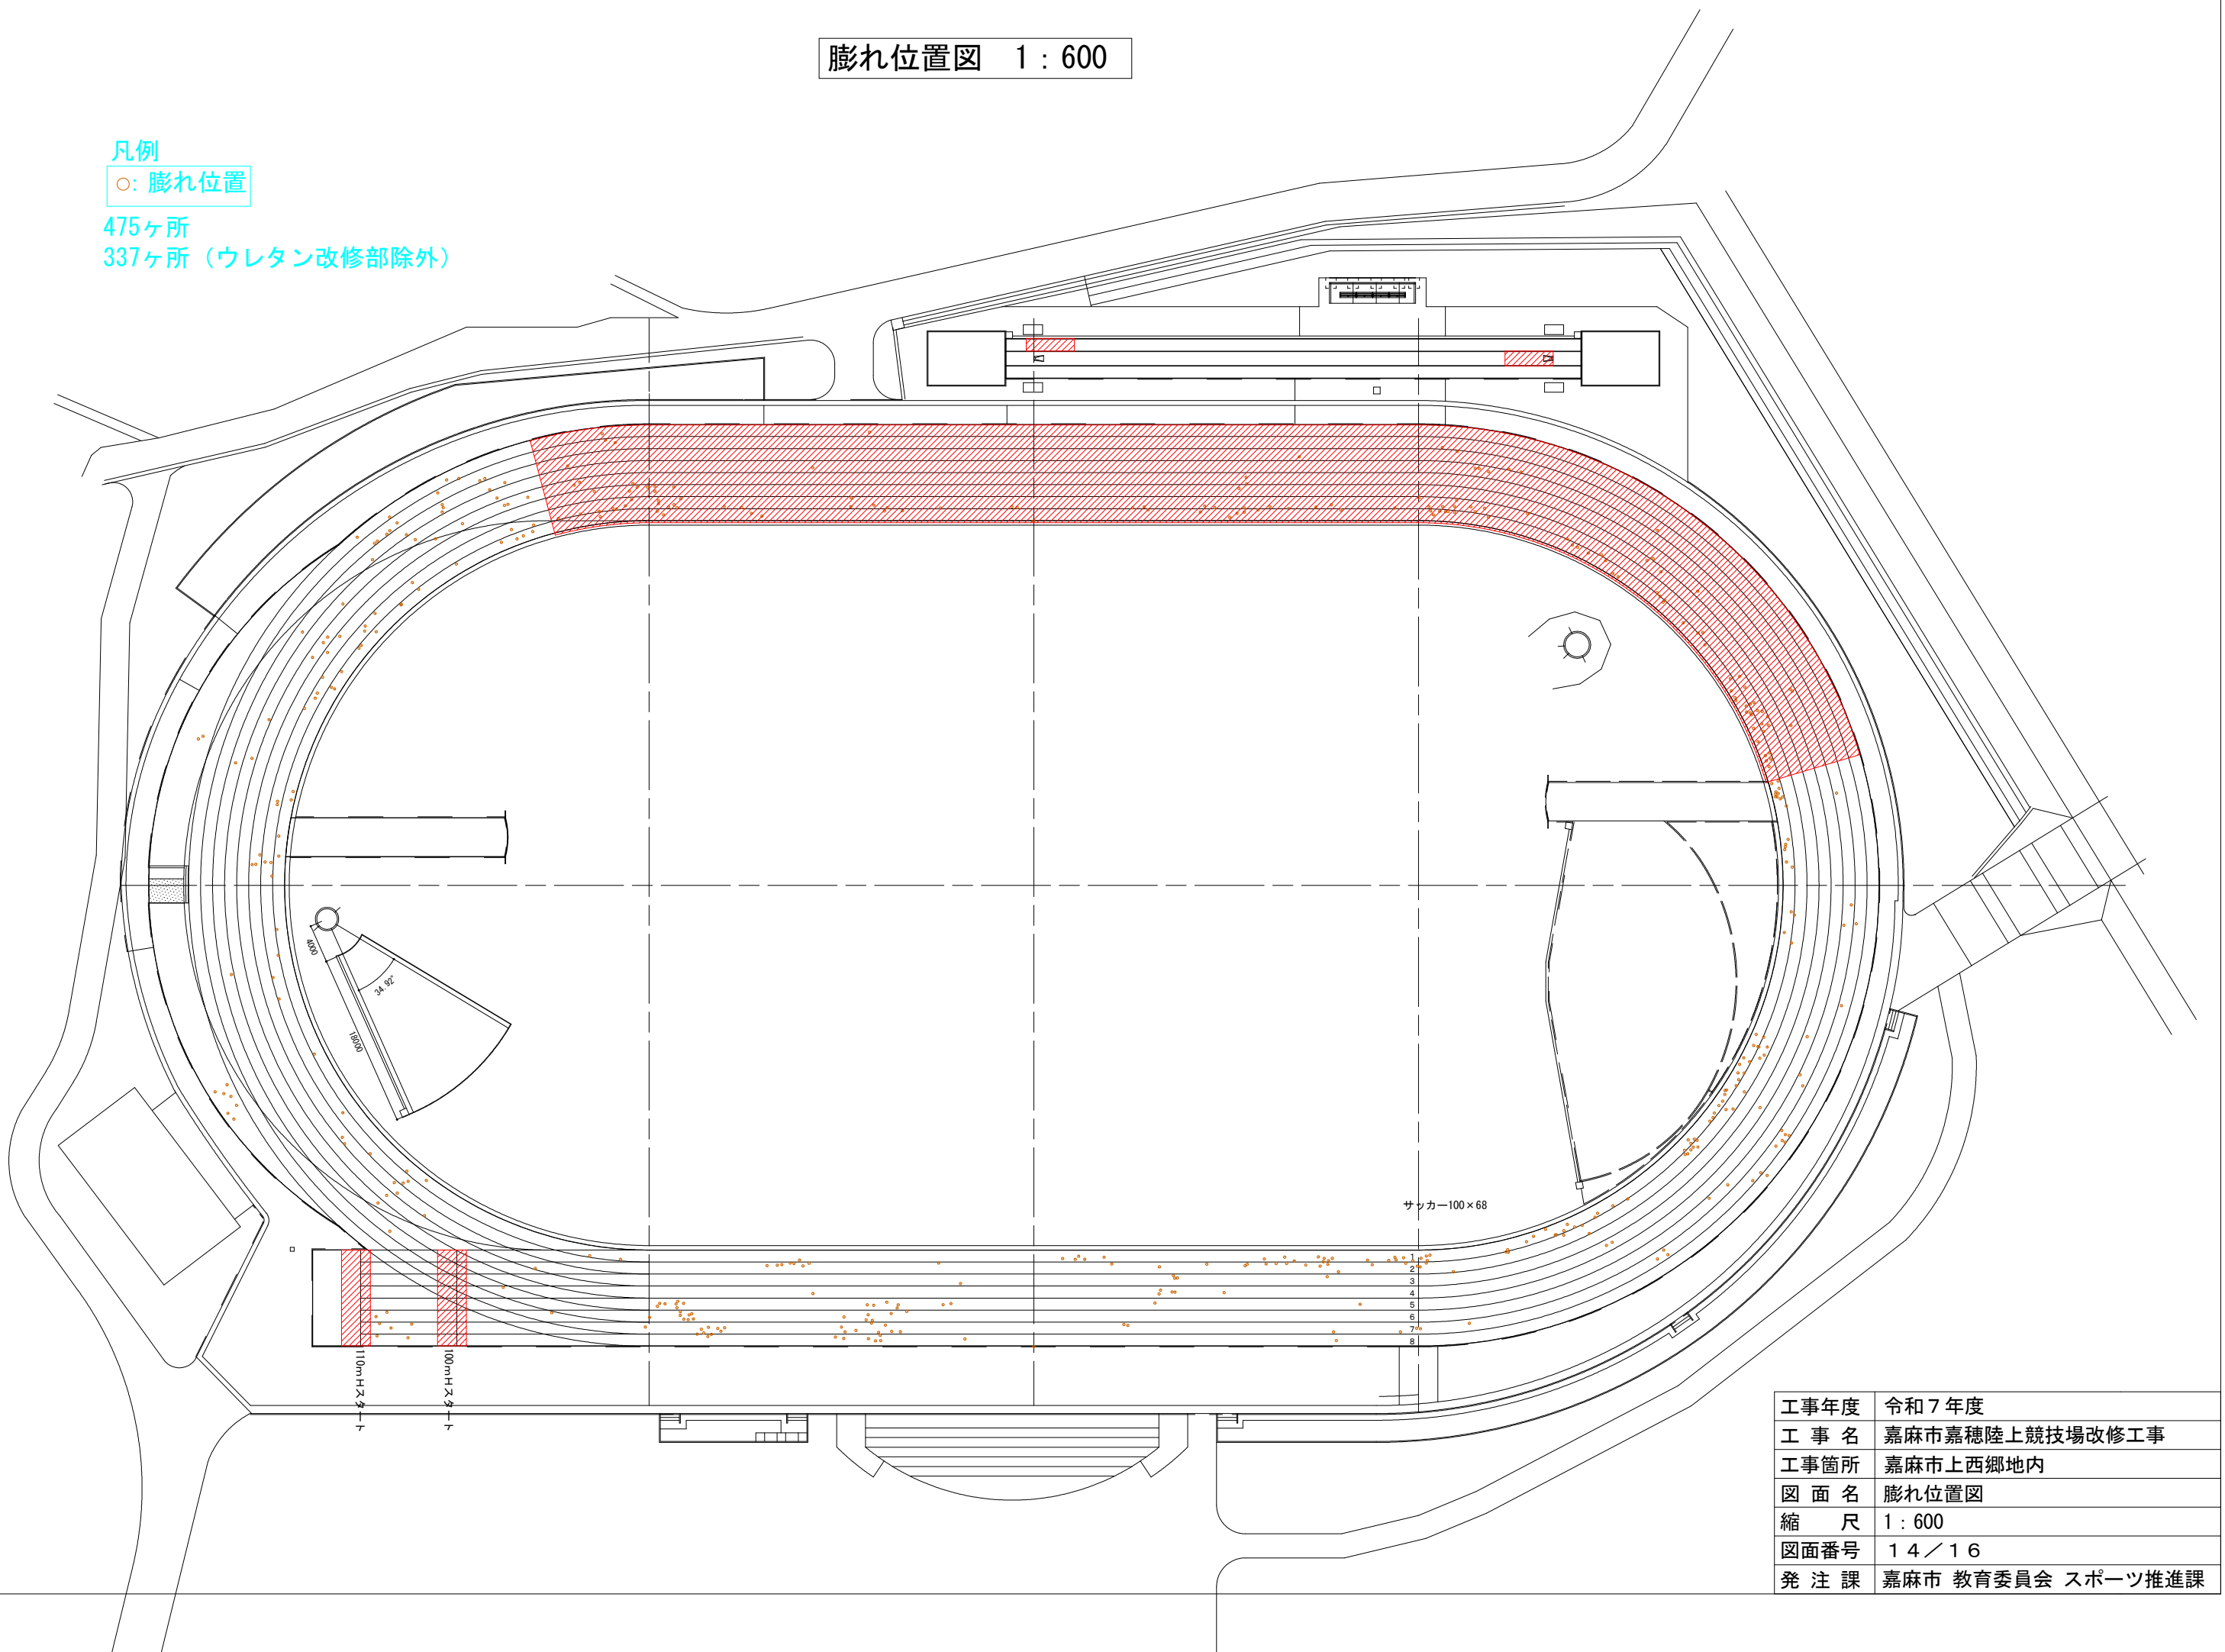

工事年度	令和7年度
工事名	嘉麻市嘉穂陸上競技場改修工事
工事箇所	嘉麻市上西郷地内
図面名	膨れ位置図
縮尺	1 : 600
図面番号	14 / 16
発注課	嘉麻市 教育委員会 スポーツ推進課

標識タイル位置図(1) L=80.000m R=37.898m 1/400

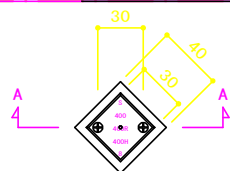

平面図

上図の場合
S:スタート標示
400:400Mスタート
400R:400Mリレスト
400H:400M障害走スタート
8:レーン
以上の標示を表す。

A-A断面図

標識タイル詳細図 S=1/5


ライン

1-2


50

※標識の設置位置に白ペイントで
ハードル台数とレーンをペイントする。

300mH 標識タイル詳細図 S=No scale

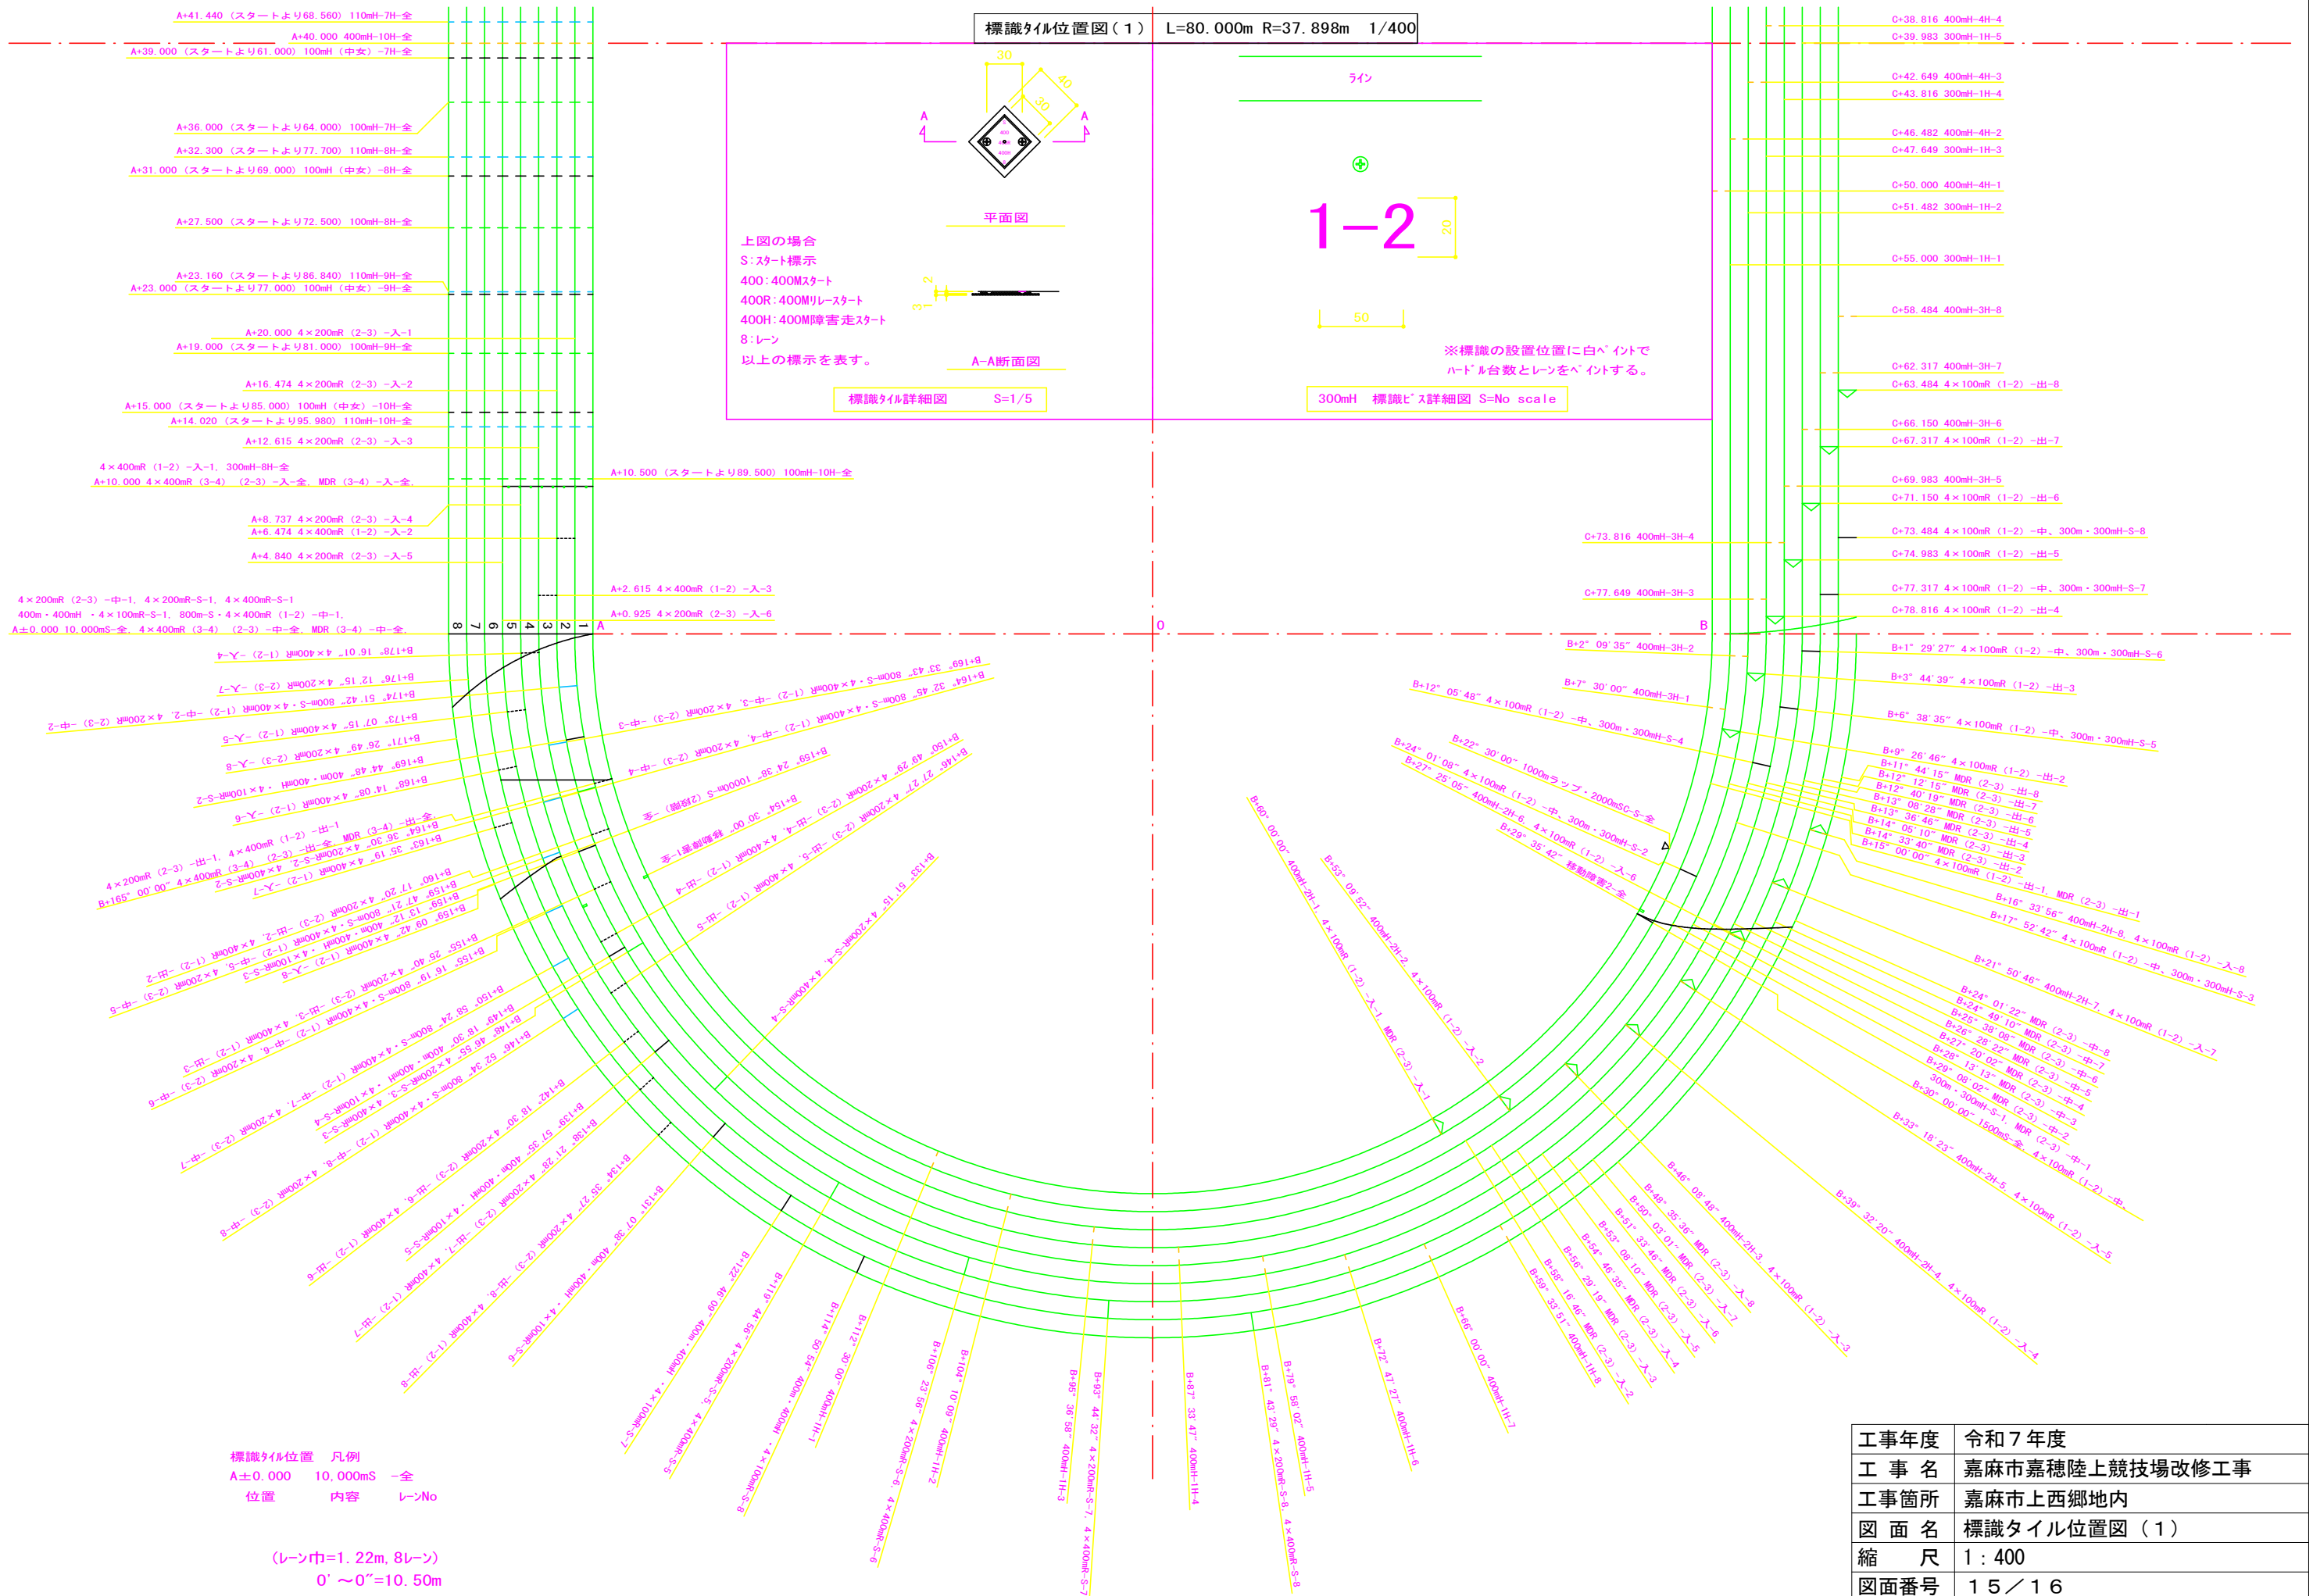

(レン巾=1.22m, 8レン)
0' ~ 0' = 10.50m

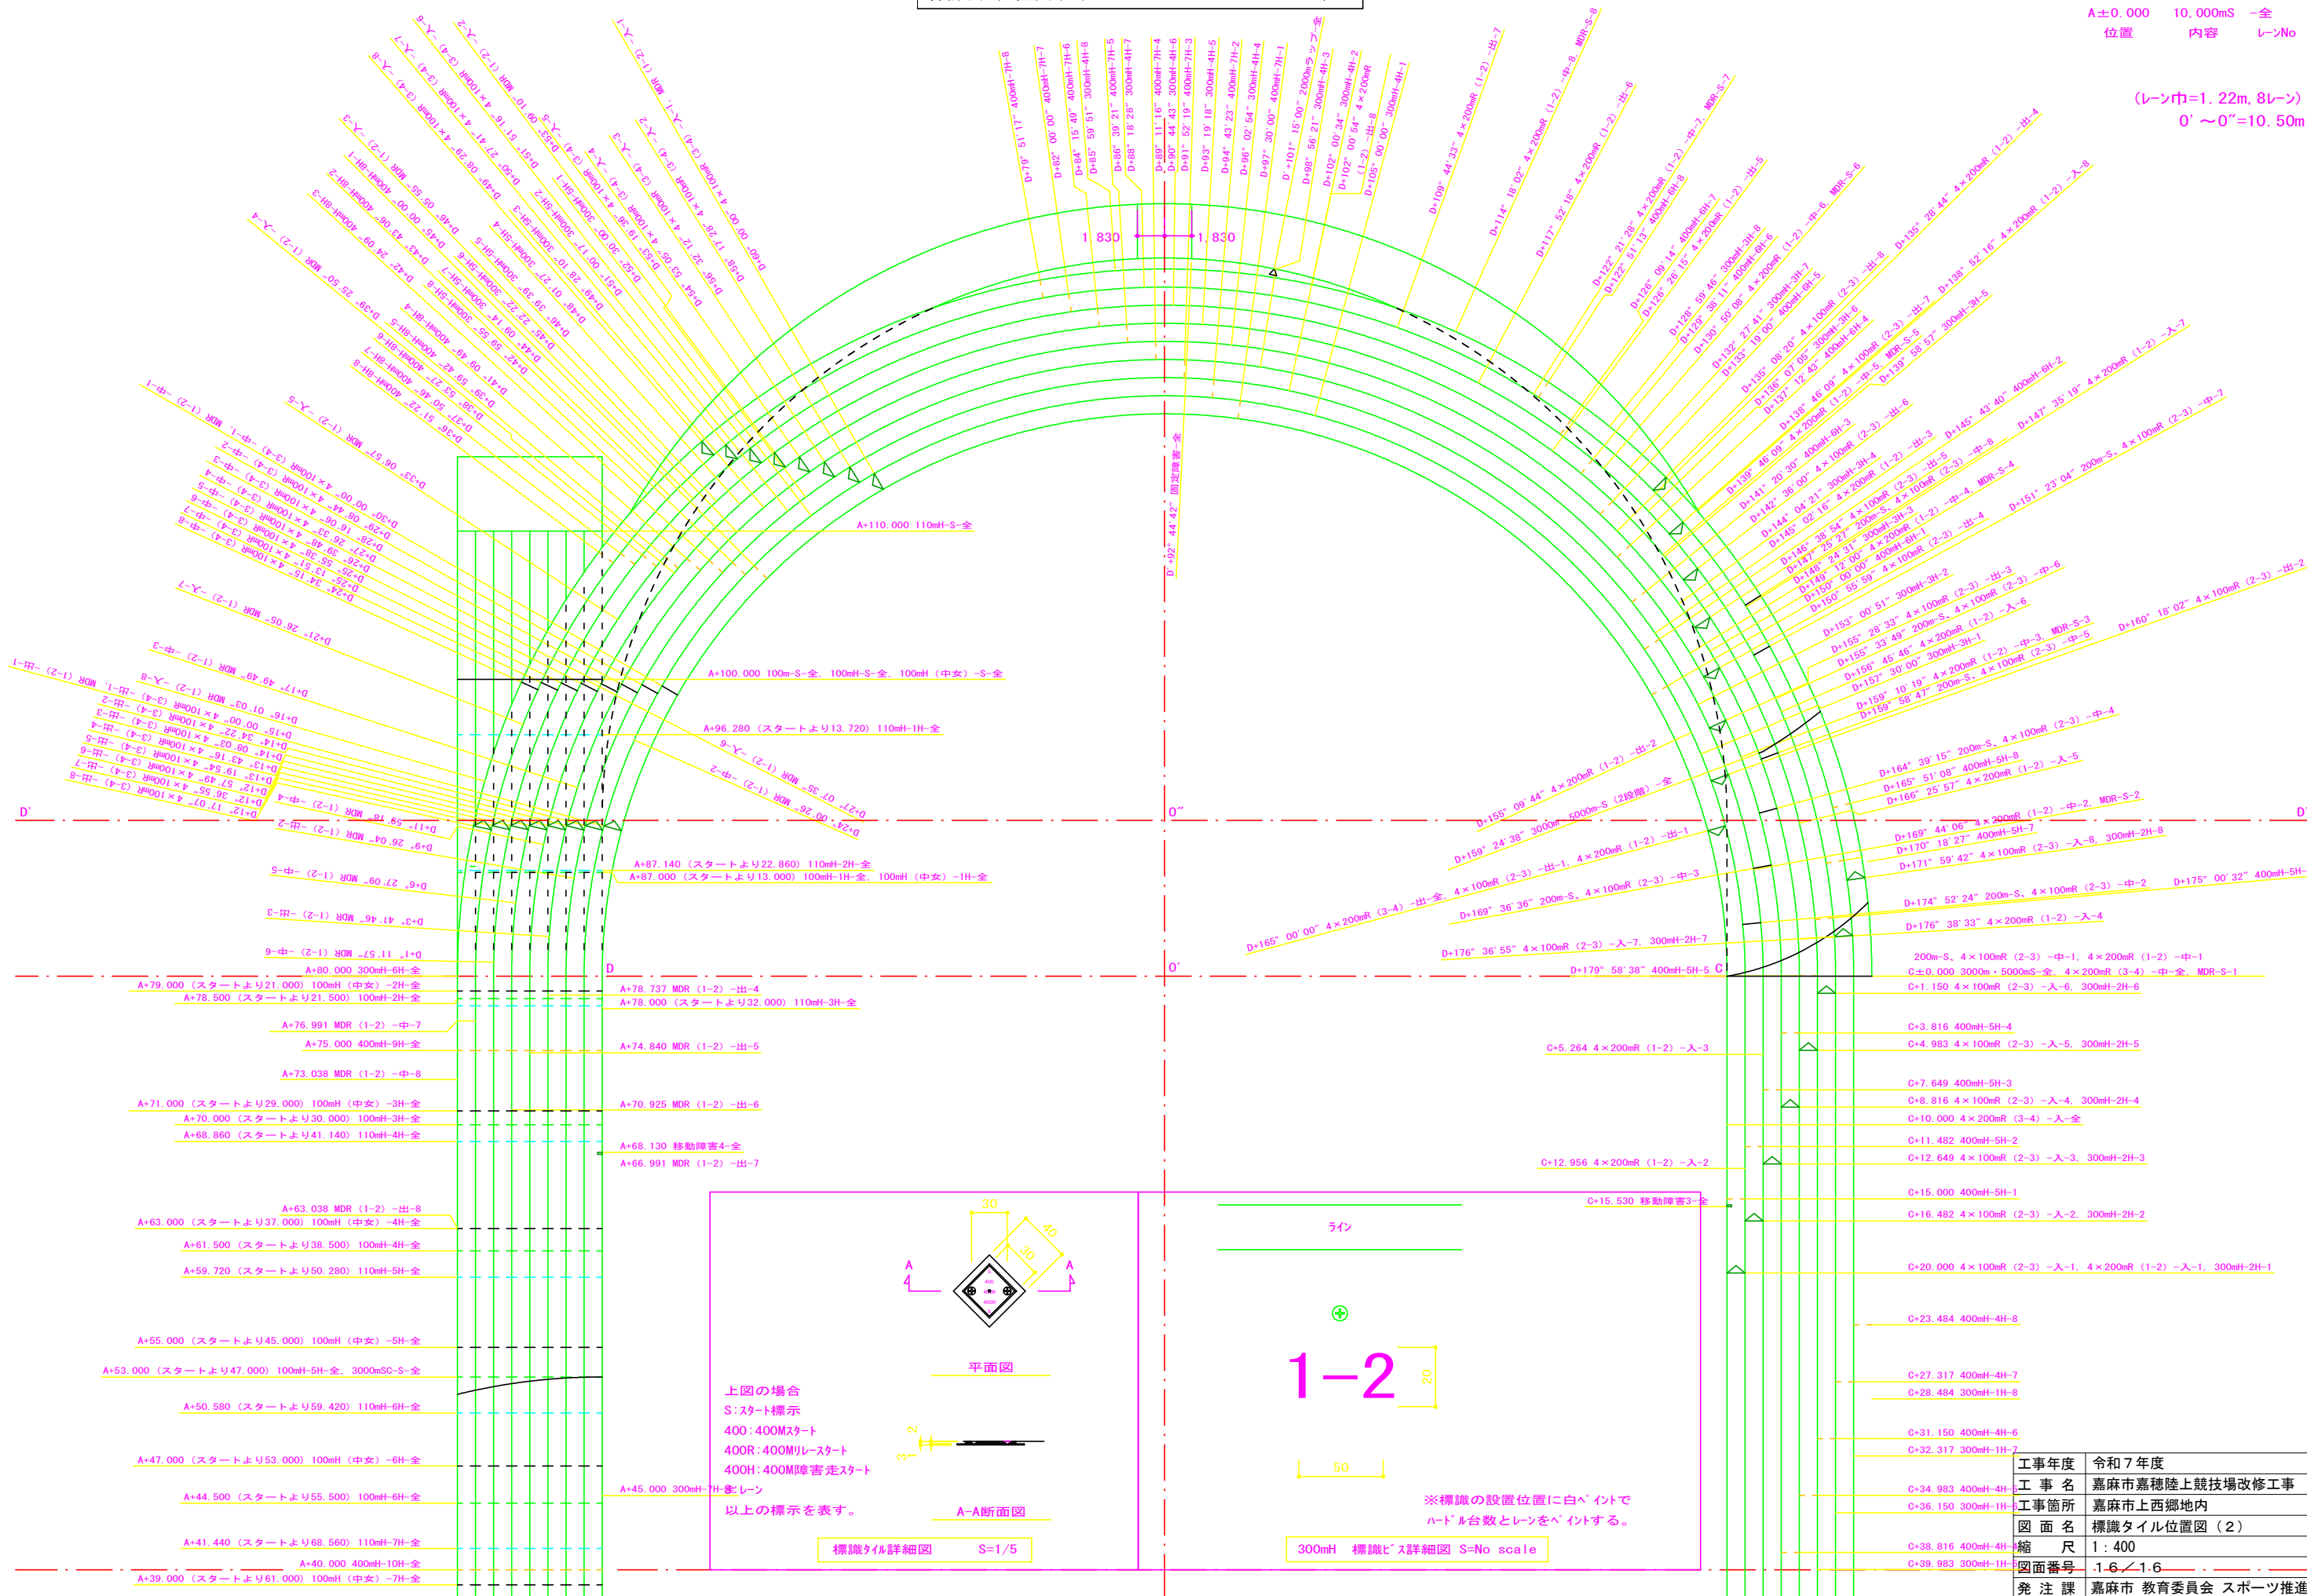

工事年度	令和7年度
工事名	嘉麻市嘉穂陸上競技場改修工事
工事箇所	嘉麻市上西郷地内
図面名	標識タイル位置図(2)
縮尺	1:400
図面番号	1.6/1.6
発注課	嘉麻市教育委員会スポーツ推進課