
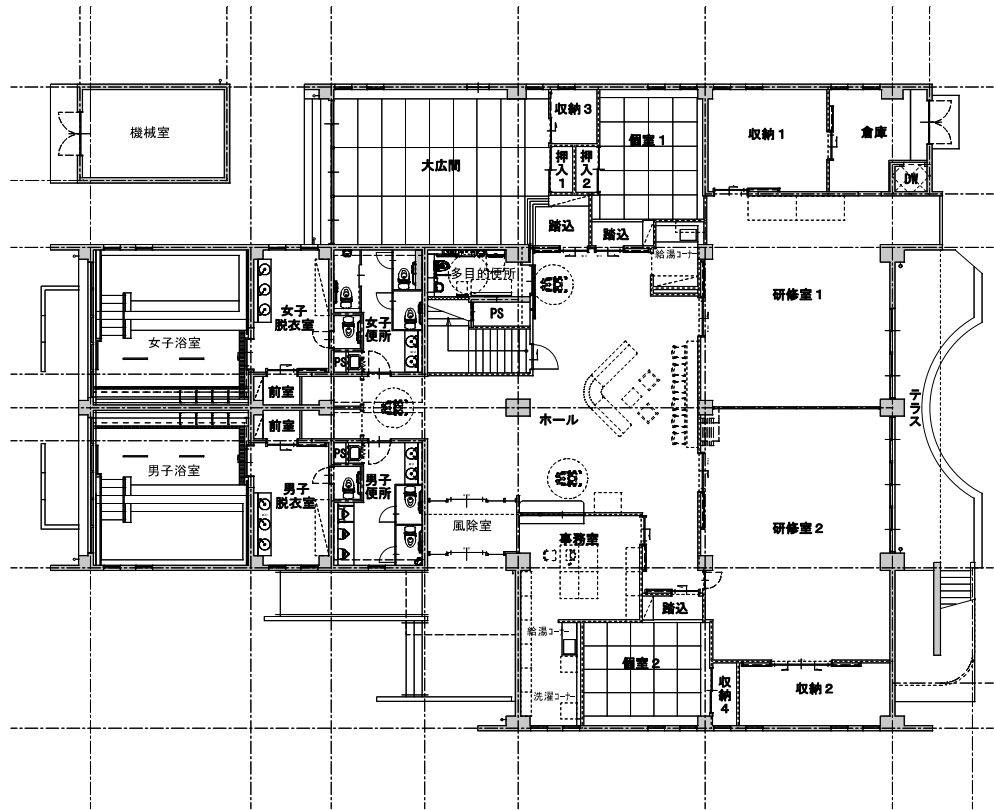


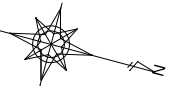

1 階平面図 S=1/100

訂正	1	2025.1.28		嘉穂福祉センター	縮尺	
	2	・				
	3	・			A3 : 1/200	
	4	・				
				図面名称		
				1階平面図		