
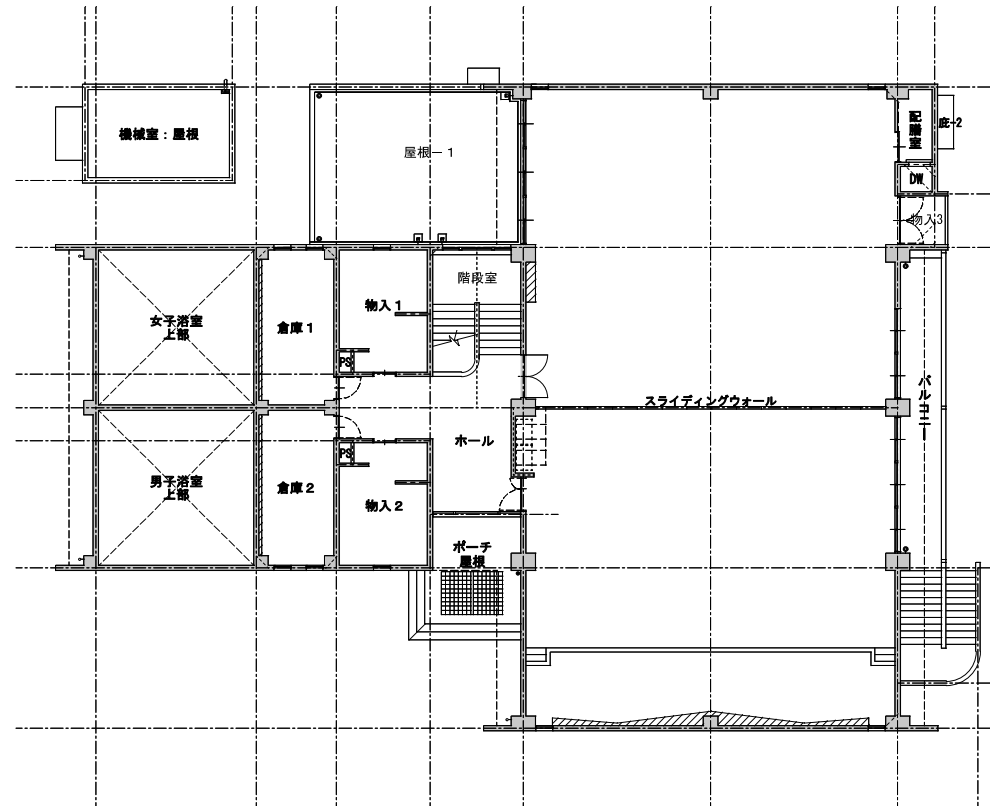


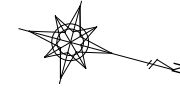

2階平面図 S=1/100

|    |    |          |    |                          |  |
|----|----|----------|----|--------------------------|--|
| 訂正 | 図面 | 嘉穂福祉センター | 縮尺 | A1 : 1/100<br>A3 : 1/200 |  |
|    |    | 図面名称     |    |                          |  |
|    |    | 2階平面図    |    |                          |  |