


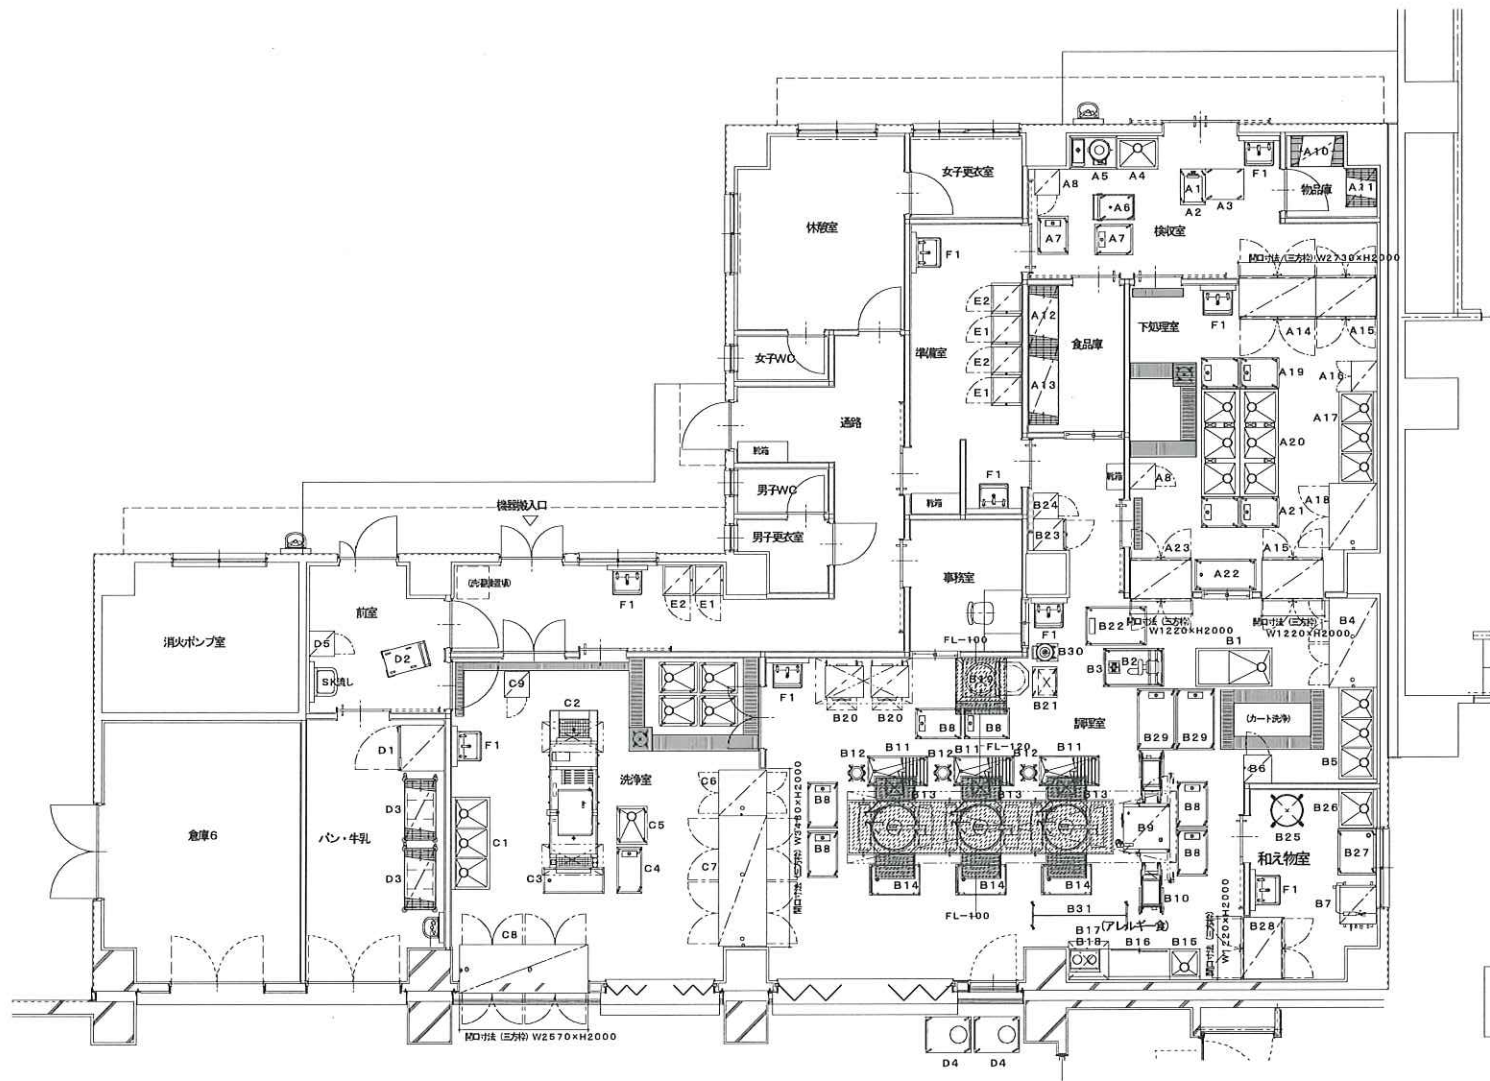

※欠番
A9


記号

印	工事名称	図面番号
印	嘉穂小学校建設工事	
印	原形機配置図	図面番号
		K-01


厨房機器一覧表

NonScale

品名	規格	外形寸法(mm)	給排水	ガス	電圧	消費電力	備考
A <調理・下処理>							
A1 デジタル台秤	DP-6700K-60	350 605 795 1					総重量 60kg
A2 専用台車		700 500 600 1					
A3 移動台		750 600 800 1					
A4 一槽シンク		800 650 800 1	15 15 30				
A5 ドライ式ピーラー	NKP-16T	950 650 998 1	15 30		6.400		電力 250kVA
A6 受台車		720 500 600 1					
A7 移動水切台		750 600 800 2					
A8 移動用入れ		500 600 1000 2					
A9 欠番							
A10 ラック	P1900-4/L81070	608 613 1892 1					
A11 ラック	P1900-4/L8760	758 613 1892 1					
A12 ラック	P1900-4/L81220	921 613 1892 1					
A13 ラック	P1900-4/L81520	951 613 1892 1					
A14 パスルー冷凍庫	HF-150CZ3-4D40	1500 850 1890 1	40x2		0.320	0.980	2段階
A15 パスルー冷凍庫	HR-120CZ-4D40	1200 850 1890 2	40		0.369		
A16 包丁置き乾燥機	HK-205DA	600 500 1080 1			0.545		
A17 三槽シンク		1800 750 800 1	15x3 15x3 40x3				
A18 消毒保管機	MCW-30-s	1300 950 1900 1	40		9.750		前面に、奥面に2段階
A19 移動台		780 600 800 2					
A20 三槽シンク		2100 750 800 2	15x3 15x3 20x3				
A21 移動台		750 600 600 2					
A22 移動台		1200 600 600 1					
A23 パスルー冷凍庫	HF-120CZ3-4D40	1200 850 1890 1	40x2		1.186		
B <調理・加工物>							
B1 水切付シンク		1500 750 800 1	15 15 40				
B2 野菜洗い機	MSH-24	308 620 405 1			0.400		
B3 スライサーシンク		1200 750 600 1	15				
B4 消毒保管機	MCW-40-s	1750 950 1900 1	40x2		12.800		前面に、奥面に2段階
B5 三槽シンク		1800 750 800 1	10x3 10x3 40x3				
B6 包丁・まな板消毒保管機	KCSK-5-s	550 550 1900 1	40		3.160		
B7 真鍮洗脚機	CMJ-200E	758 800 1740 1	20 15 20		7.150		前面に、奥面に2段階
B8 移動台		900 600 800 6					
B9 スチームコンロシンク	SCOS-201RHP-R	920 600 1885 1	15 75 (H)		38.20		① 電子レンジ・オーブン・コンロ・シンク・100V・1/100V・1/200V・1/300V・1/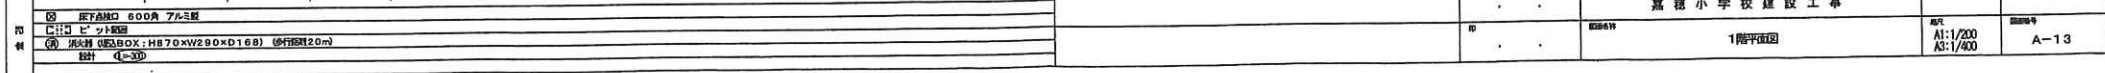

敷地形状
 $1.5 \times (11.81 + 5.24 \times 2) = 33.43\text{m}$
 敷地の最長辺長=14.9m
 敷地と道路との最短距離3.7m
 $14.9 + 3.7 = 18.6\text{m}$
 $17.86\text{m} > 18.6\text{m}$
 敷地形状
 敷地の最長辺長=14.9m
 敷地と道路との最短距離2.36m
 $11.2 + 3.6 = 14.8\text{m}$
 $18.64\text{m} > 14.8\text{m}$

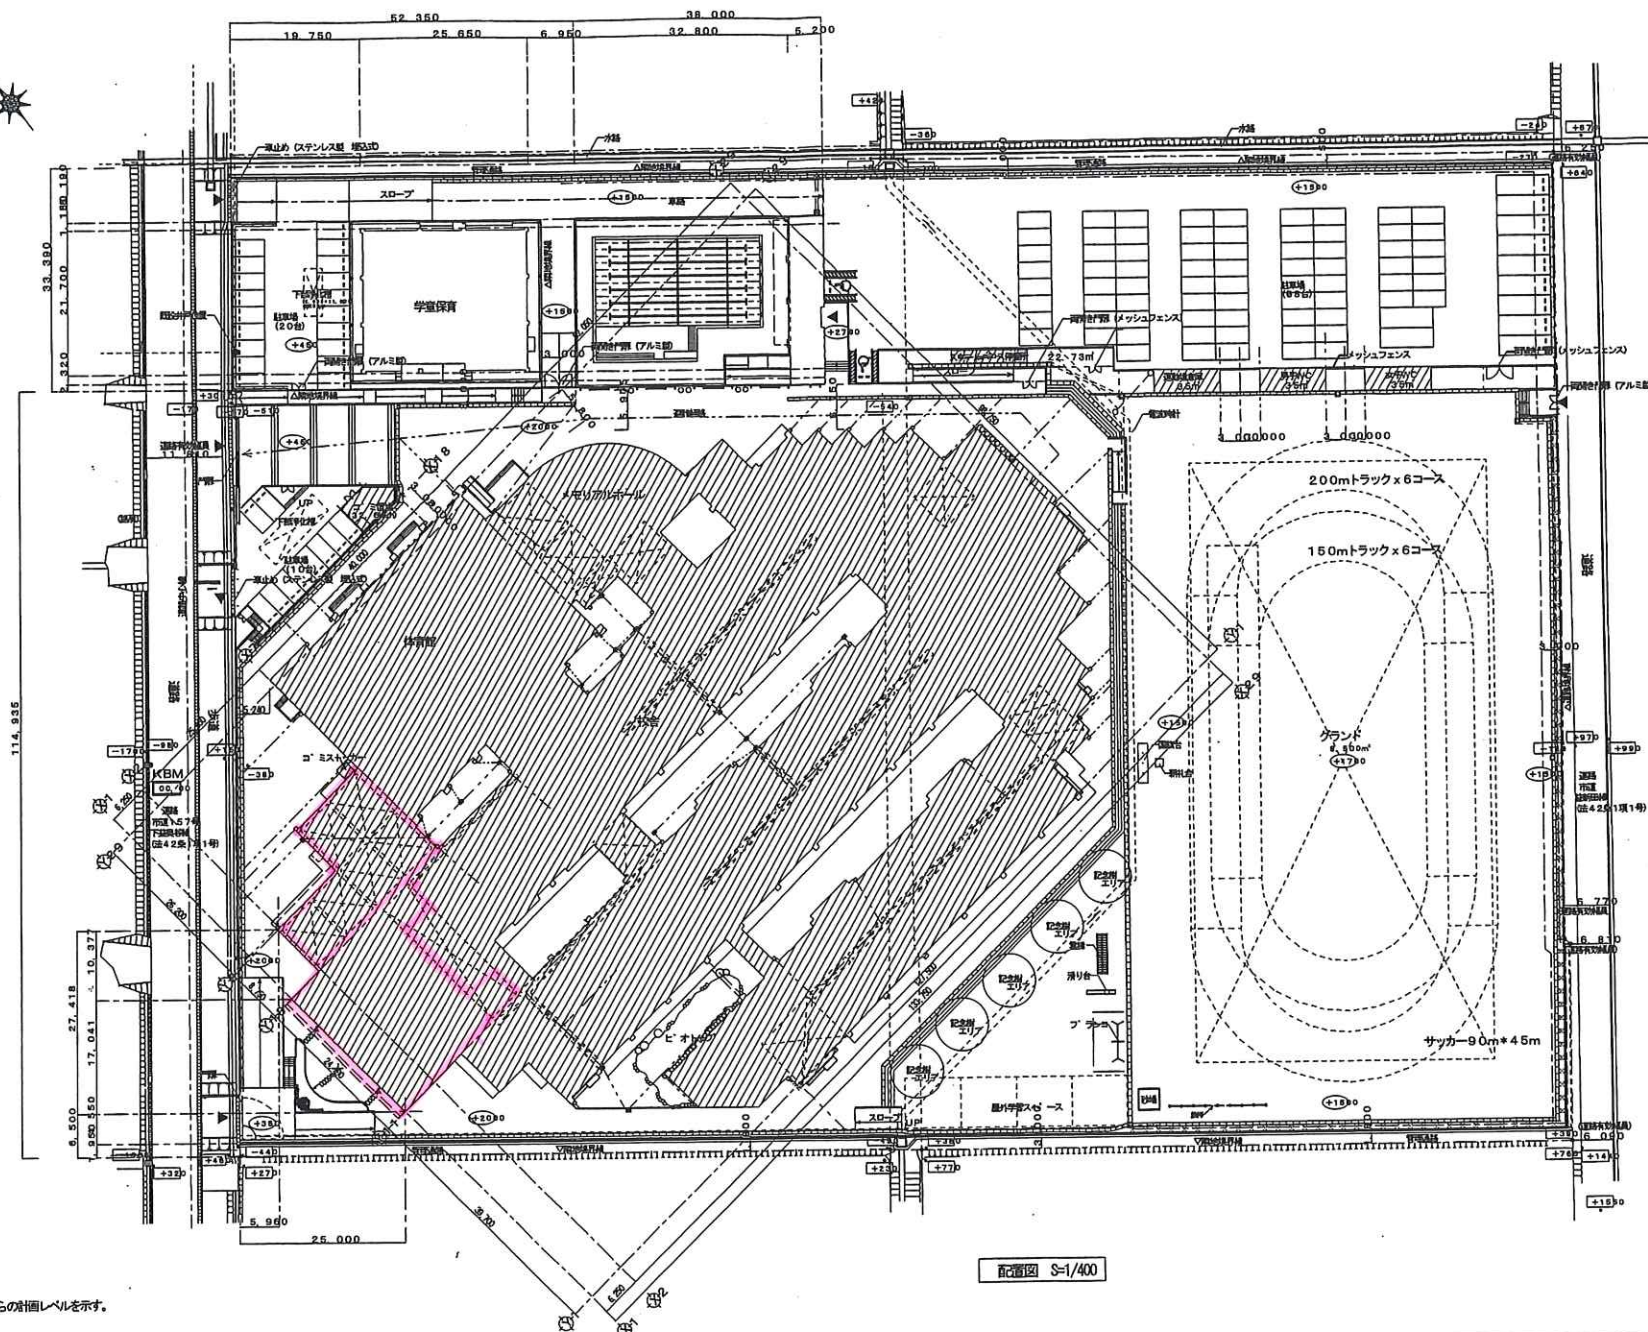

配置図 S=1/400

... 今回の工事範囲を示す。
 *設計GL±0=KBM+2.000とする。
 (±) は設計GL (KBM+2.000) からの計画レベルを示す。

図 例	... 今回の工事範囲を示す。 ... 今回の工事範囲を示す。 ... 今回の工事範囲を示す。	工務部	嘉穂小学校建設工事	2019年
		設計部	配置図	縮尺 A1:1/400 A3:1/800 図面番号 A-05