


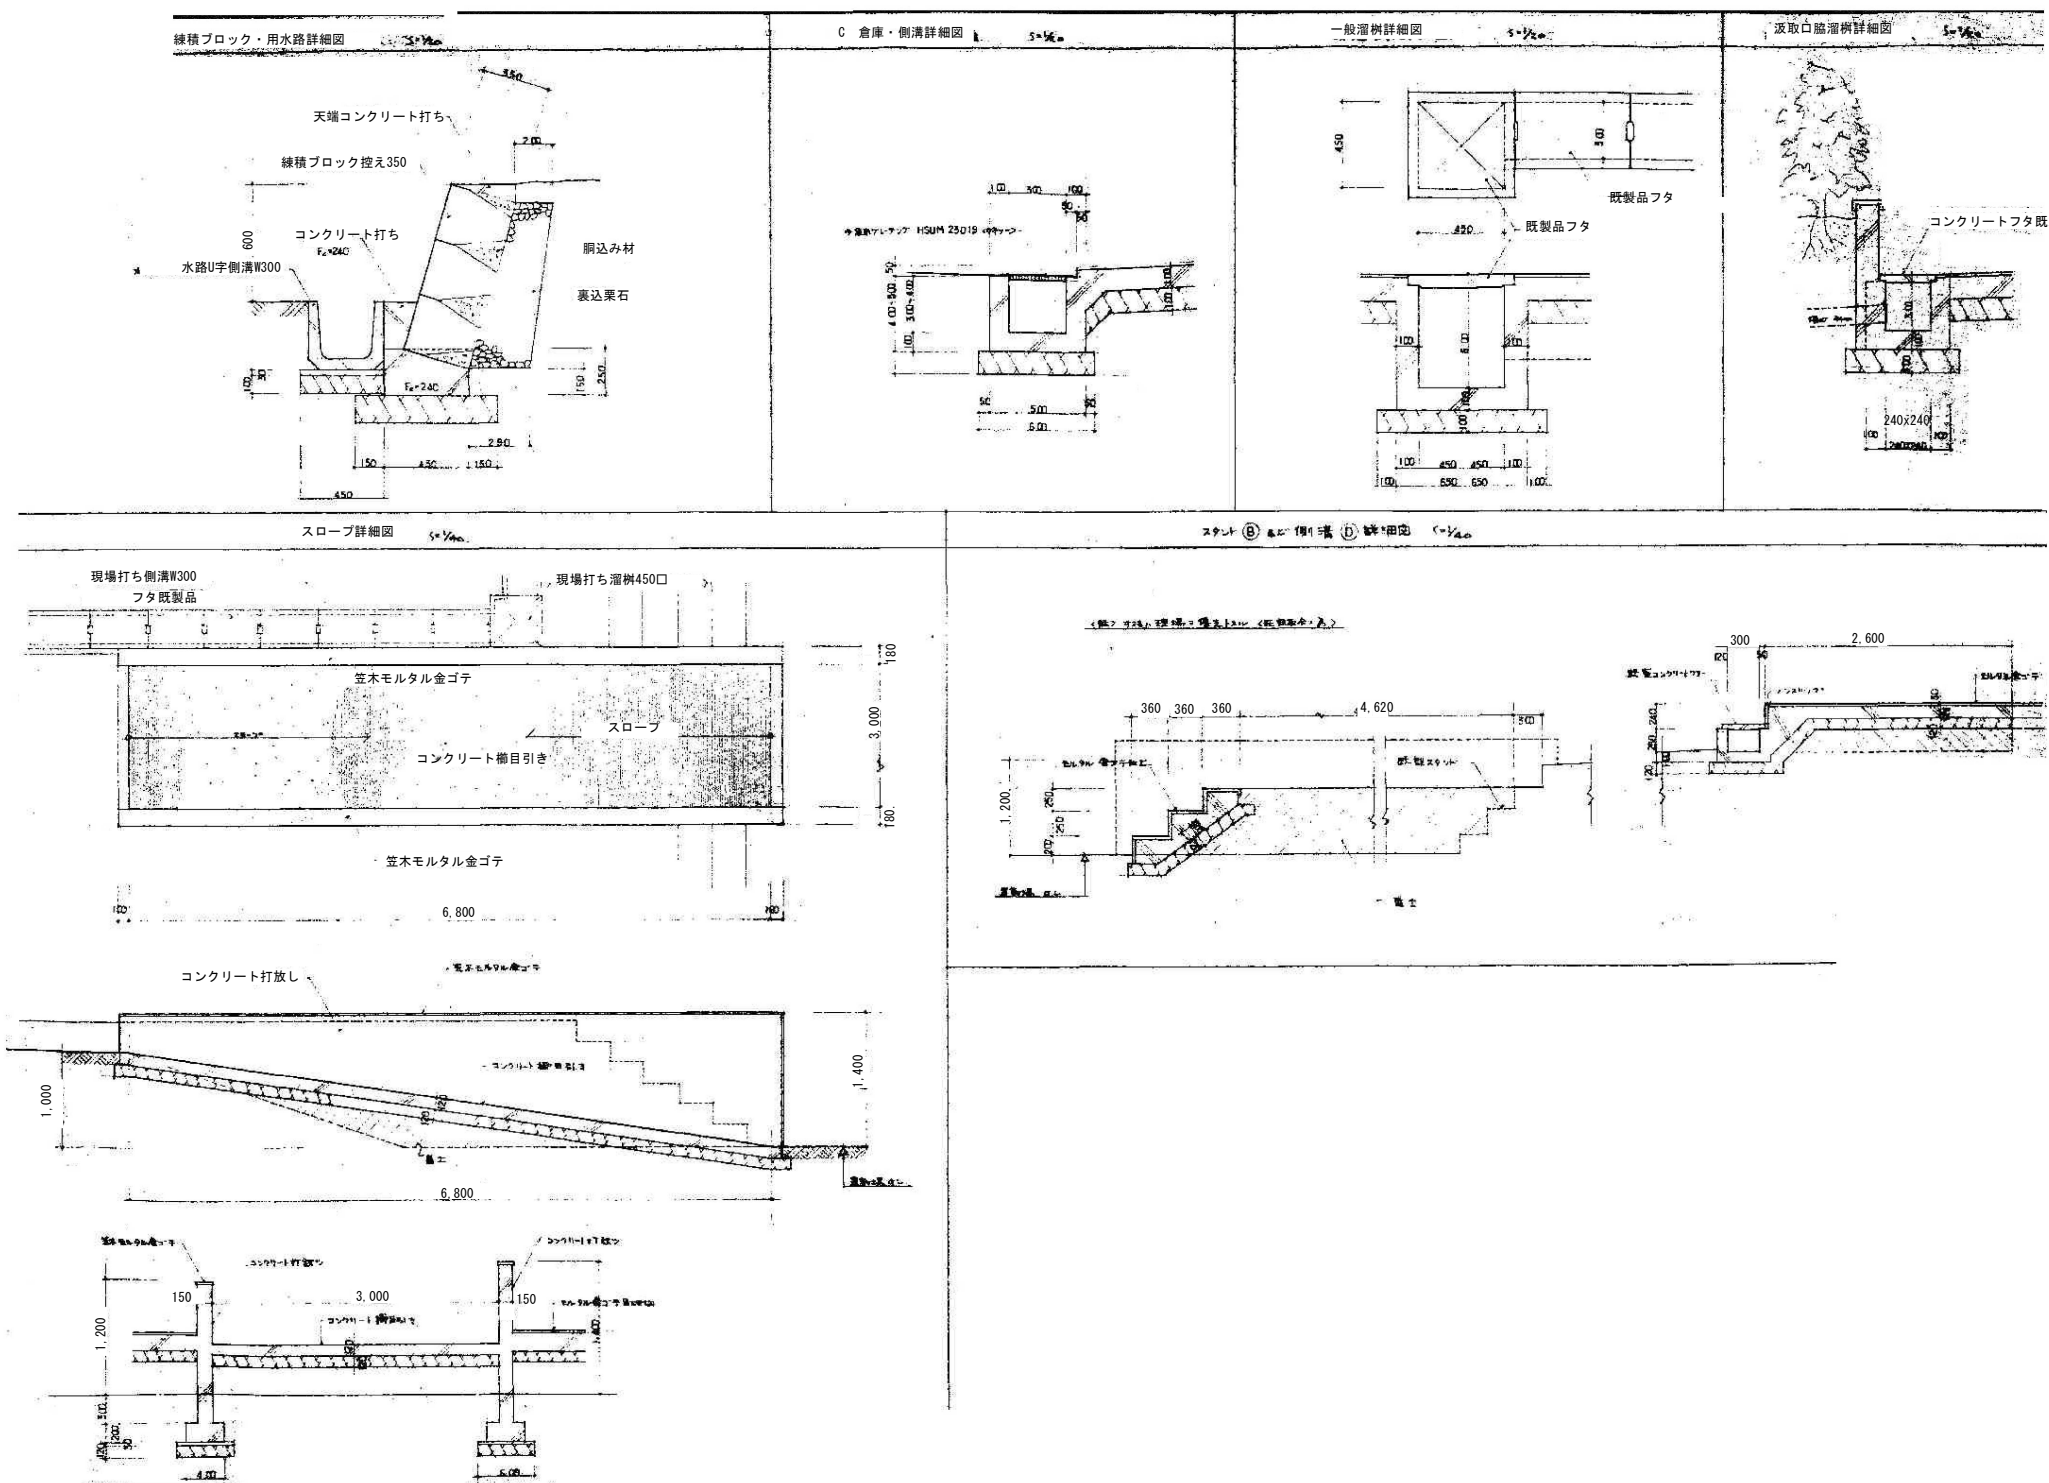



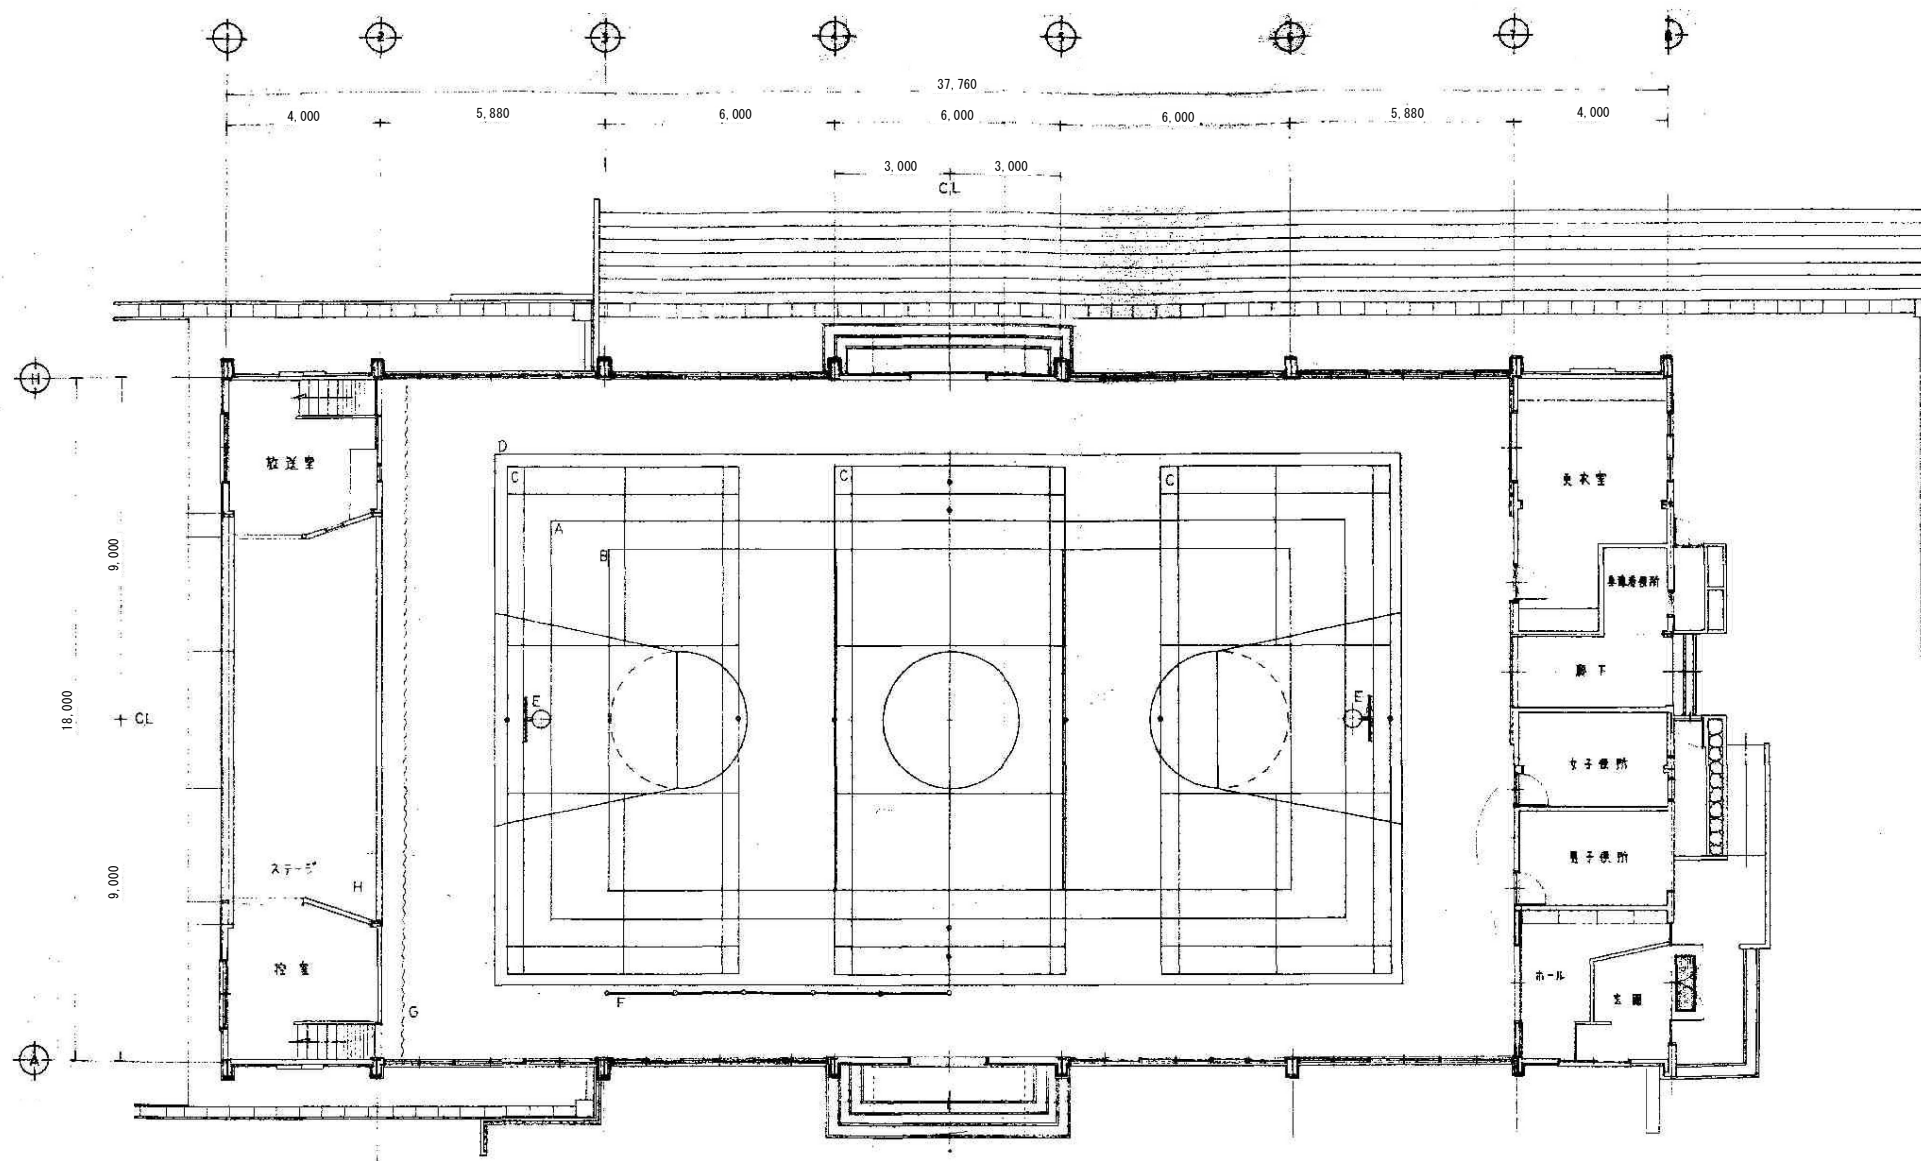


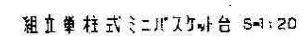


球技コート体育器具配置図				
記号	名称	寸法	単位	数量
A	バスケットボールコート	21,000 × 10,500	mm	1
B	バスケットボールコート	18,000 × 9,000	mm	1
C	バスケットボールコート	13,400 × 6,100	mm	1
D	バスケットボールコート	24,000 × 14,000	mm	1
E	バスケットボールコート	24,000 × 14,000	mm	1
F	バスケットボールコート	24,000 × 14,000	mm	1
G	バスケットボールコート	24,000 × 14,000	mm	1
H	バスケットボールコート	24,000 × 14,000	mm	1
I	バスケットボールコート	24,000 × 14,000	mm	1

球技コート体育器具配置図 S-1100


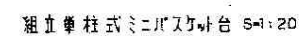


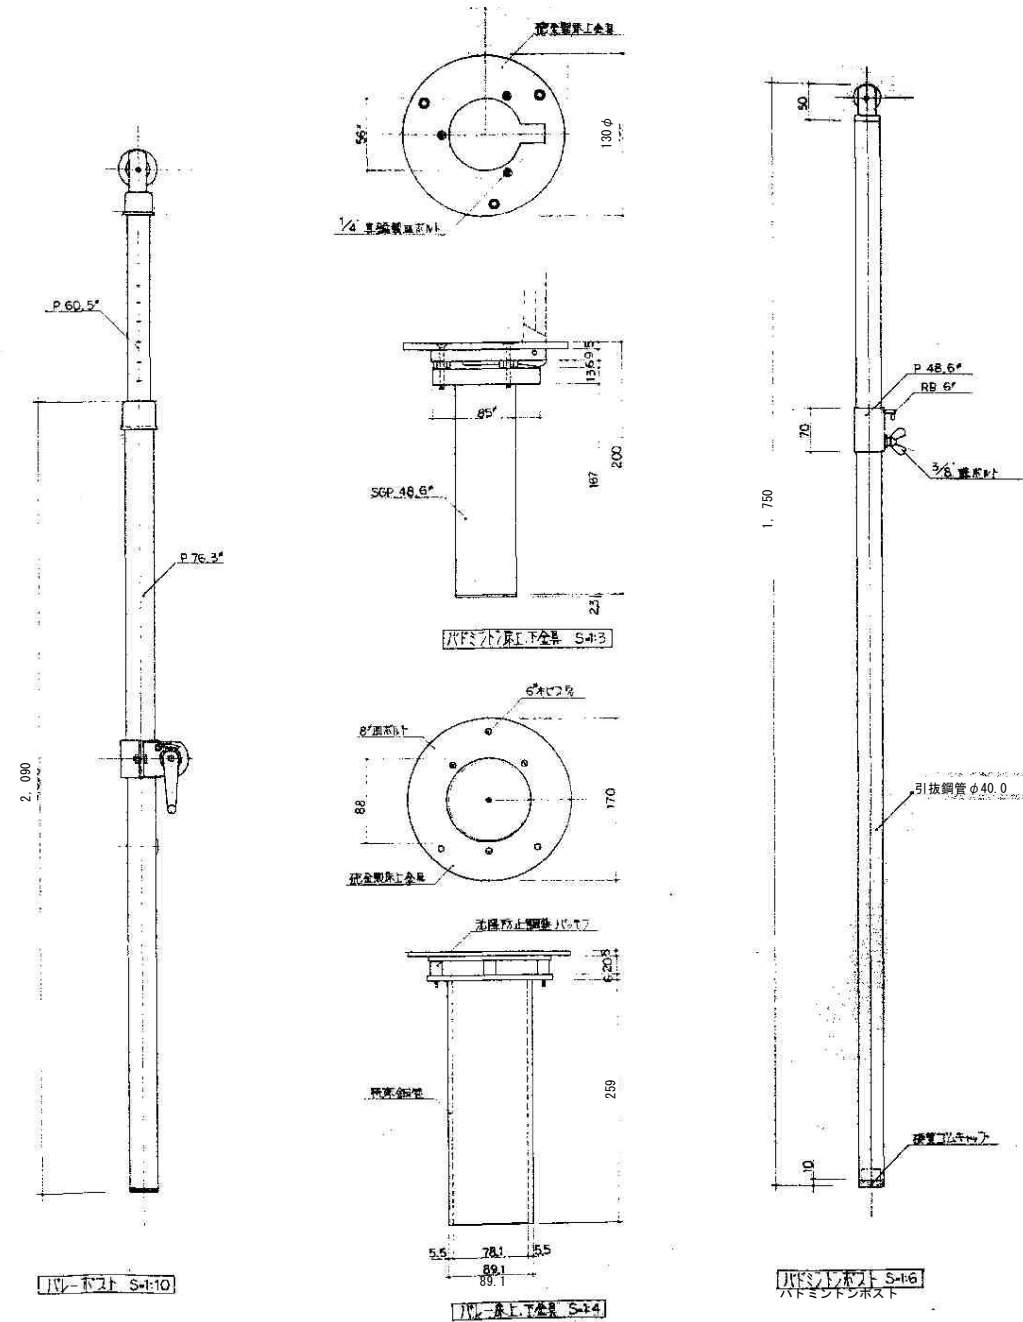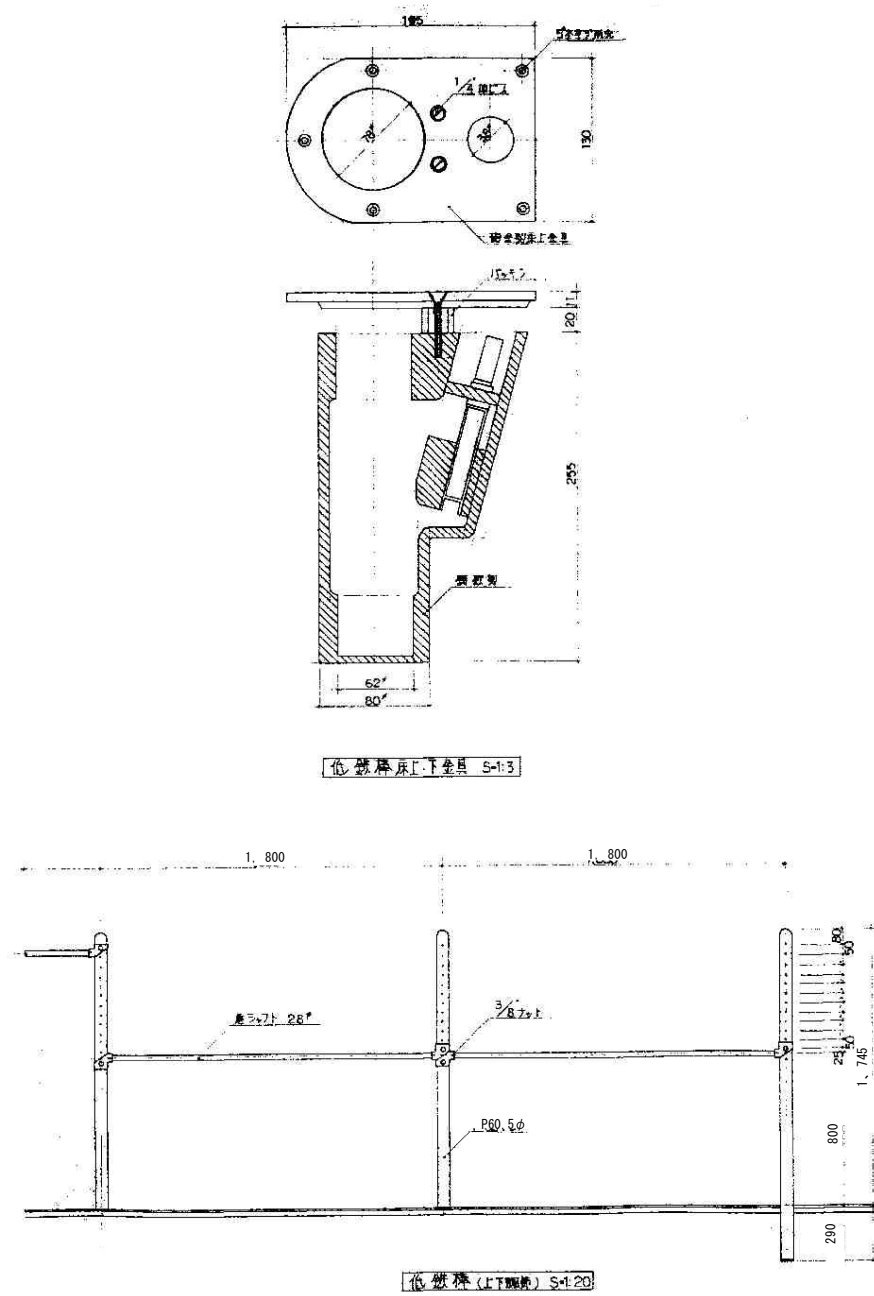

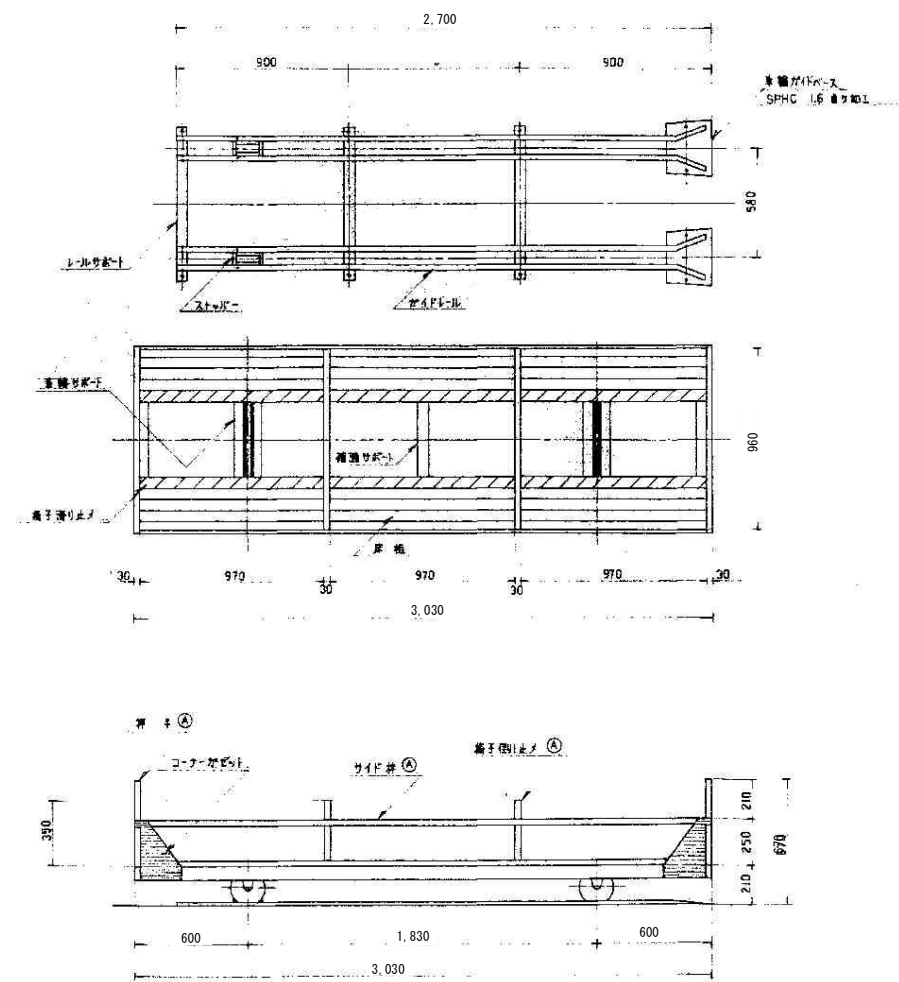


① アルミ合金 厚さ1.5mm A-60635-T50 30×20×2.0

椅子収納台車 S-1:20

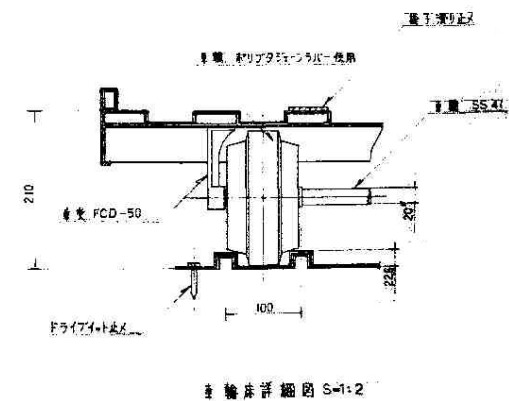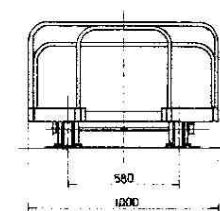


椅子収納台車 S-1:20

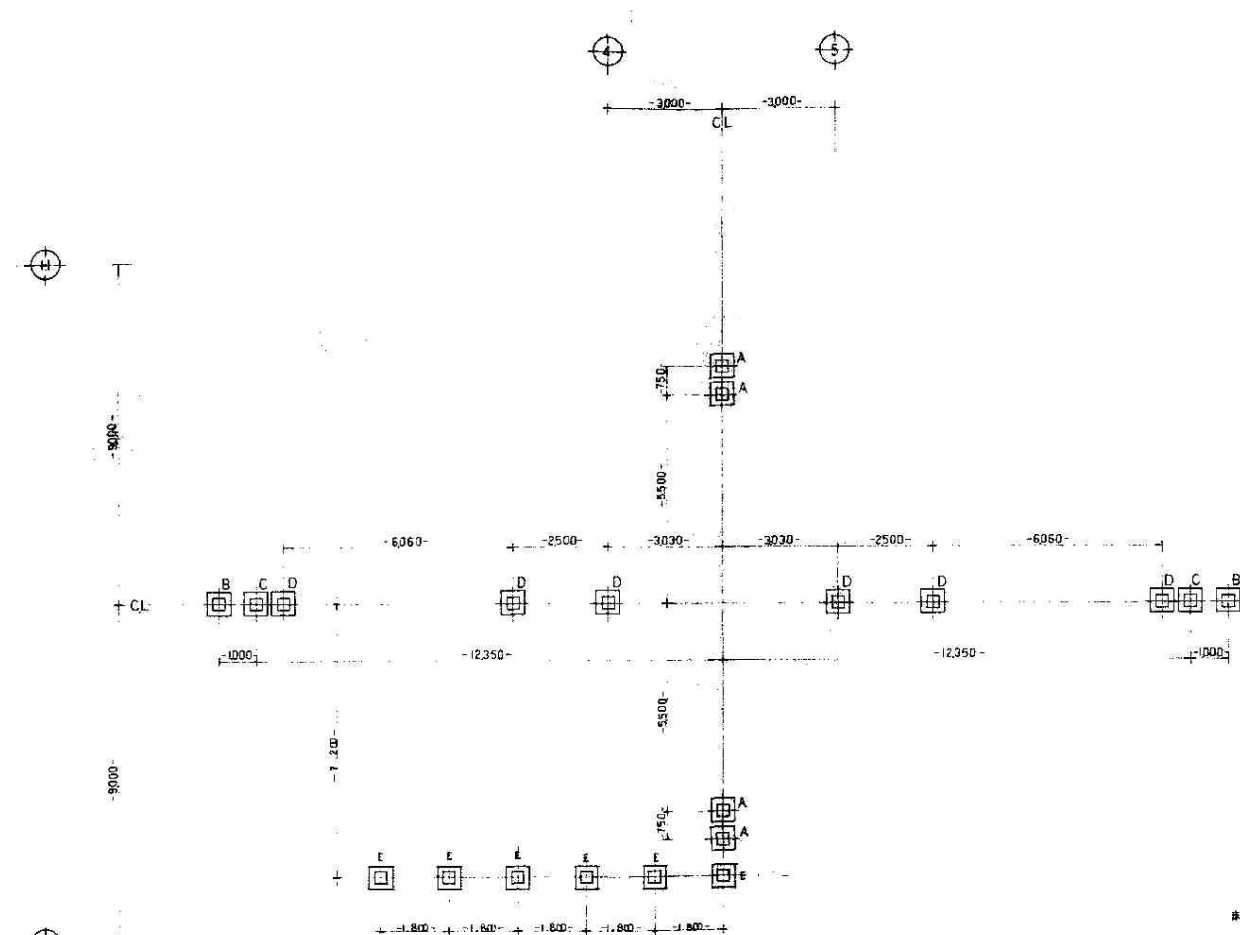


記号	名 称	数 量
A	バレー	4 ヶ所
B	バスケットボード基上用	2 -
C	バスケット支柱用	2 -
D	バドミントン	5 -
E	造 飲 機	5 -
	合 計	20 -



基礎配置圖 S-1:100

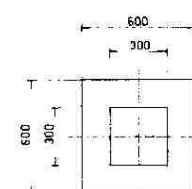


ABDE基礎詳細図 S-1: 20

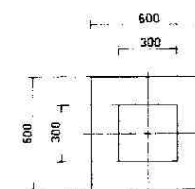

バスケット支柱用基礎詳細図 S-1:20

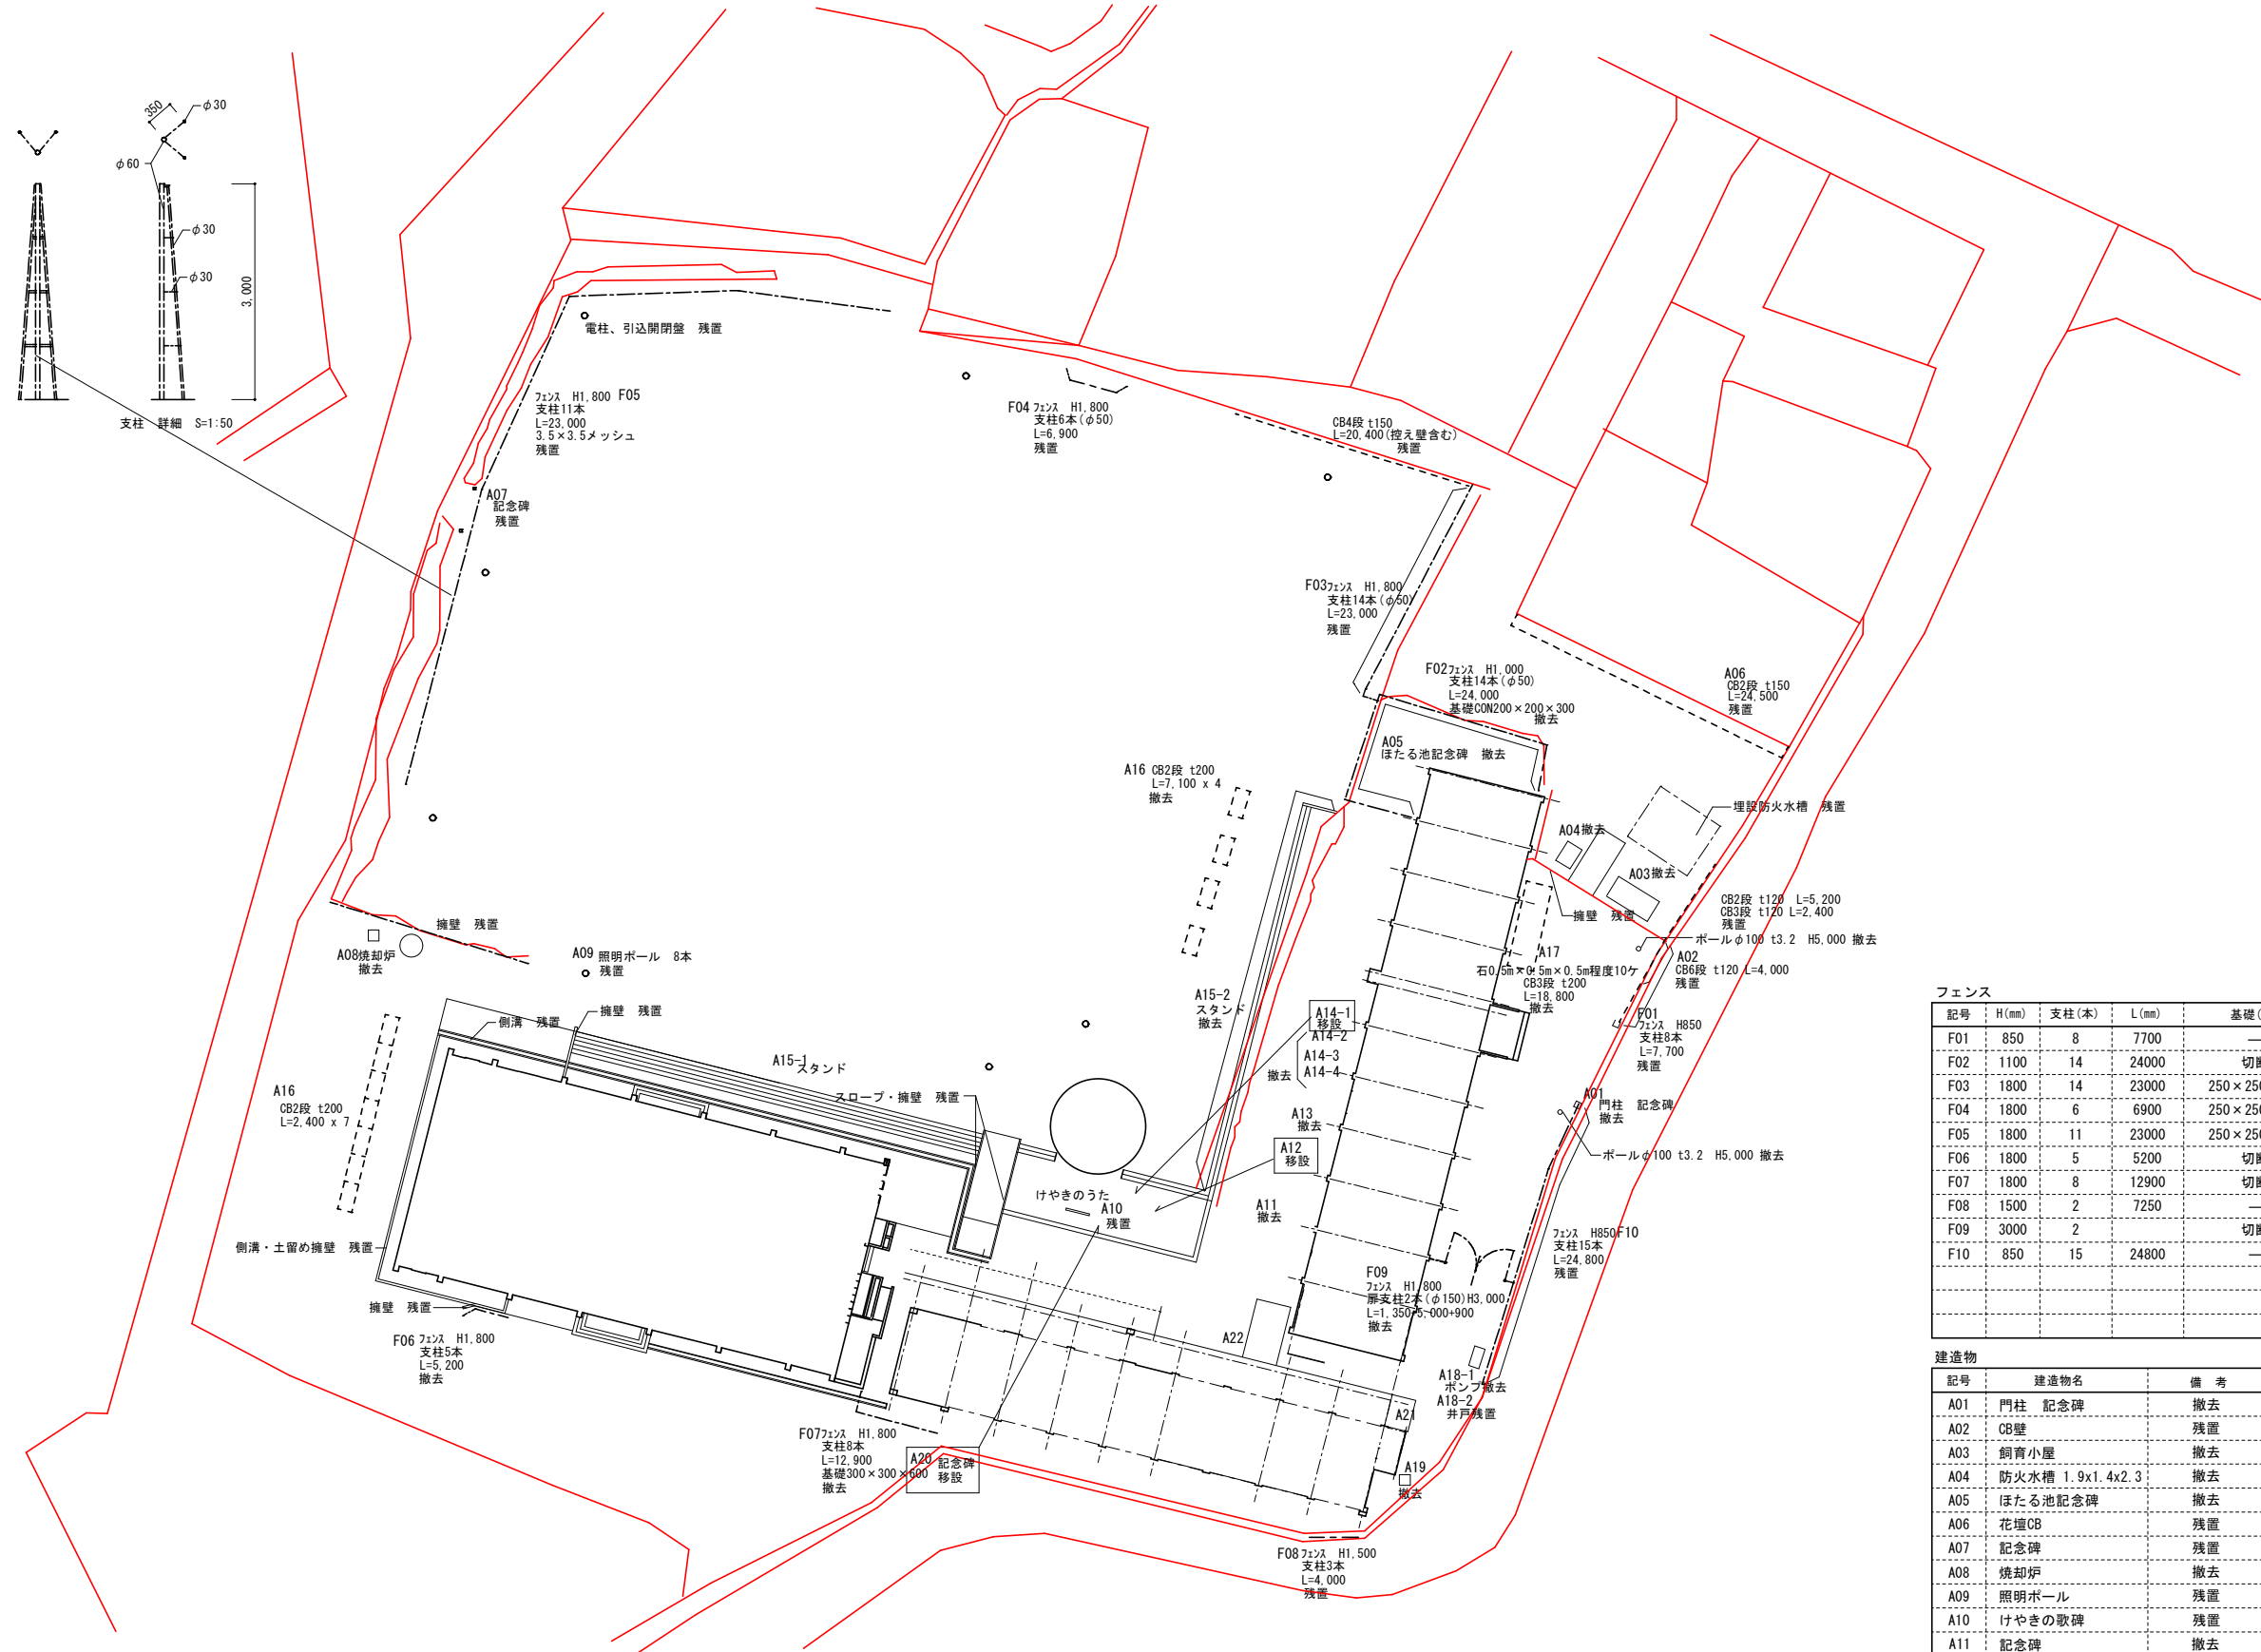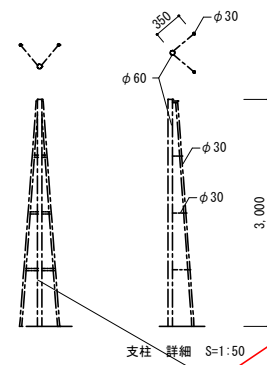

建造物					
記号	建造物名	備 考	記号	建造物名	備 考
A01	門柱 記念碑	撤去	A14-1	記念碑	移設
A02	CB壁	残置	A14-2	記念碑	撤去
A03	飼育小屋	撤去	A14-3	記念碑	撤去
A04	防火水槽 1.9x1.4x2.3	撤去	A14-4	記念碑	撤去
A05	ほたる池記念碑	撤去	A15-1	スタンド	残置
A06	花壇CB	残置	A15-2	スタンド	撤去
A07	記念碑	残置	A16	花壇CB	撤去
A08	焼却炉	撤去	A17	花壇CB	撤去
A09	照明ポール	残置	A18-1	ポンプ小屋	撤去
A10	けやきの歌碑	残置	A18-2	井戸	残置
A11	記念碑	撤去	A19	水槽	撤去
A12	記念碑	移設	A20	記念碑	移設
A13	記念碑	撤去	A21	下屋 (1)	撤去
			A22	下屋 (2)	撤去

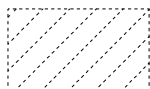

一級建築士事務所
広島県知事登録 24(1)第 1573号
福岡県知事登録 第1-11670号

号 号	一級建築士第196951号 一柳 茂弥
	承認






令和7年 嘉麻市 管財課
旧千手小学校等解体工事
樹木配置図


縮尺	A1:1/300 A3:1/600
----	----------------------

図面 No.



A-158


番号	幹径 (m)	高さ (m)	葉張 (m)	伐採数量 (m3)	伐根数量 (m3)	番号	幹径 (m)	高さ (m)	葉張 (m)	伐採数量 (m3)	伐根数量 (m3)	番号	幹径 (m)	高さ (m)	葉張 (m)	伐採数量 (m3)	伐根数量 (m3)	番号	幹径 (m)	高さ (m)	葉張 (m)	伐採数量 (m3)	伐根数量 (m3)
1	0.1	1	1	0.007	0.006	51	0.4	4	3	0.502	0.401	101	0.2	3	2	0.094	0.05	151	0.15	2	2	0.035	0.021
2	0.1	1	1	0.007	0.006	52	0.4	4	3	0.502	0.401	102	0.2	3	2	0.094	0.05	152	0.3	6	8	0.423	0.169
3	0.1	1	1	0.007	0.006	53	0.4	4	3	0.502	0.401	103	0.15	2	2	0.035	0.021	153	0.15	2	2	0.035	0.021
4	0.1	1	1	0.007	0.006	54	0.4	4	3	0.502	0.401	104	0.2	4	1.5	0.125	0.05	154	0.15	2	2	0.035	0.021
5	0.1	1	1	0.007	0.006	55	0.4	4	3	0.502	0.401	105	0.3	2.5	1	0.176	0.169	155	0.2	5	2.5	0.157	0.05
6	0.1	1	1	0.007	0.006	56	0.3	7	6	0.494	0.169	106	0.3	2.5	1	0.176	0.169	156	0.2	7	4	0.219	0.05
7	0.1	1	1	0.007	0.006	57	0.3	7	6	0.494	0.169	107	0.1	1	1	0.007	0.006	157	0.2	1.8	1.3	0.056	0.05
8	0.1	1	1	0.007	0.006	58	0.3	7	6	0.494	0.169	108	0.1	1	1	0.007	0.006						
9	0.1	1	1	0.007	0.006	59	0.3	7	6	0.494	0.169	109	0.1	1	1	0.007	0.006						
10	0.1	1	1	0.007	0.006	60	0.3	7	6	0.494	0.169	110	0.1	1	1	0.007	0.006						
11	0.1	1	1	0.007	0.006	61	0.3	7	6	0.494	0.169	111	0.1	1	1	0.007	0.006						
12	0.1	1	1	0.007	0.006	62	0.3	7	6	0.494	0.169	112	0.1	1	1	0.007	0.006						
13	0.1	1	1	0.007	0.006	63	0.3	7	6	0.494	0.169	113	0.1	1	1	0.007	0.006						
14	0.1	1	1	0.007	0.006	64	0.1	1	1.5	0.007	0.006	114	0.1	1	1	0.007	0.006						
15	0.1	1	1	0.007	0.006	65	0.3	8	6	0.565	0.169	115	0.1	1	1	0.007	0.006						
16	0.1	1	1	0.007	0.006	66	0.5	12	8	2.355	0.785	116	0.1	1	1	0.007	0.006						
17	0.1	1	1	0.007	0.006	67	0.3	8	6	0.565	0.169	117	0.1	1	1	0.007	0.006						
18	0.1	1	1	0.007	0.006	68	2	20	15	62.8	50.24	118	0.1	1	1	0.007	0.006						
19	0.1	1	1	0.007	0.006	69	0.3	10	10	0.706	0.169	119	0.1	1	1	0.007	0.006						
20	0.1	1	1	0.007	0.006	70	0.15	1.5	2	0.026	0.021	120	0.1	1	1	0.007	0.006						
21	0.1	1	1	0.007	0.006	71	0.15	1.5	2	0.026	0.021	121	0.1	1	1	0.007	0.006						
22	0.1	1	1	0.007	0.006	72	0.15	1.5	2	0.026	0.021	122	0.1	1	1	0.007	0.006						
23	0.1	1	1	0.007	0.006	73	0.15	1.5	2	0.026	0.021	123	0.1	1	1	0.007	0.006						
24	0.1	1	1	0.007	0.006	74	0.15	1.5	2	0.026	0.021	124	0.1	1	1	0.007	0.006						
25	0.8	7	7	3.516	3.215	75	0.15	1.5	2	0.026	0.021	125	0.1	1	1	0.007	0.006						
26	0.2	2	2	0.062	0.05	76	0.15	1.5	2	0.026	0.021	126	0.1	1	1	0.007	0.006						
27	0.8	7	7	3.516	3.215	77	0.15	1.5	2	0.026	0.021	127	0.1	1	1	0.007	0.006						
28	0.8	7	7	3.516	3.215	78	0.15	1.5	2	0.026	0.021	128	0.1	1	1	0.007	0.006						
29	0.8	8	8	4.019	3.215	79	0.15	1.5	2	0.026	0.021	129	0.2	1	1	0.031	0.05						
30	0.5	8	8	1.57	0.785	80	0.15	1.5	2	0.026	0.021	130	0.2	1	1	0.031	0.05						
31	0.15	1.5	1	0.026	0.021	81	0.15	1.5	1.5	0.026	0.021	131	0.2	1	1	0.031	0.05						
32	0.15	1.5	1	0.026	0.021	82	0.15	1.5	1.5	0.026	0.021	132	0.2	1	1	0.031	0.05						
33	0.15	1.5	1	0.026	0.021	83	0.15	1.5	1.5	0.026	0.021	133	0.1	1.5	1.5	0.011	0.006						
34	0.2	2	4	0.062	0.05	84	0.15	1.5	1.5	0.026	0.021	134	0.6	15	10	4.239	1.356						
35	0.2	2	4	0.062	0.05	85	0.15	1.5	1.5	0.026	0.021	135	0.3	7	4	0.494	0.169						
36	0.2	2	4	0.062	0.05	86	0.15	1.5	1.5	0.026	0.021	136	0.15	2	2	0.035	0.021						
37	1	10	12	7.85	6.28	87	0.15	1.5	1.5	0.026	0.021	137	0.15	2	2	0.035	0.021						
38	0.5	7	8	1.373	0.785	88	0.15	3	3	0.052	0.021	138	0.3	7	6	0.494	0.169						
39	0.2	4	2	0.125	0.05	89	0.15	3	3	0.052	0.021	139	0.3	7	6	0.494	0.169						
40	0.2	2	4	0.062	0.05	90	0.2	3	2	0.094	0.05	140	0.15	2	2	0.035	0.021						
41	1	14	12	10.99	6.28	91	0.2	3	2	0.094	0.05	141	0.2	6	6	0.188	0.05						
42	0.15	1.5	4	0.026	0.021	92	0.2	3	2	0.094	0.05	142	0.15	2.5	1.5	0.044	0.021						
43	0.15	1.5	4	0.026	0.021	93	0.2	3	2	0.094	0.05	143	0.15	2.5	1.5	0.044	0.021						
44	0.2	2	4	0.062	0.05	94	0.2	3	2	0.094	0.05	144	0.15	2.5	1.5	0.044	0.021						
45	0.3	9	6	0.635	0.169	95	0.2	3	2	0.094	0.05	145	0.15	4	2.5	0.07	0.021						
46	0.5	12	9	2.355	0.785	96	0.6	10	8	2.826	1.356	146	0.3	7	6	0.494	0.169						
47	0.4	8	4	1.004	0.401	97	0.5	6	8	1.177	0.785	147	0.15	2	2	0.035	0.021						
48	0.2	2.5	2	0.078	0.05	98	0.2	3	2	0.094	0.05	148	0.15	2	2	0.035	0.021						
49	0.2	7	5	0.219	0.05	99	0.2	3	2	0.094	0.05	149	0.15	2	2	0.035	0.021						
50	0.4	4	3	0.502	0.401	100	0.2	3	2	0.094	0.05	150	0.3	9	5	0.635	0.169						
A				B		A				B		A				B		A				B	
41.938				29.445		16.081				7.666		8.439				3.308		0.96				0.382	
A 伐採材体積算定 1.2m位置幹断面積 × 高さ				A伐採体積合計		67.4				m3													
B 伐根材体積算定 1.2m位置幹断面積 × 4 × 幹直径 × 2				B伐根体積合計		40.8				m3													

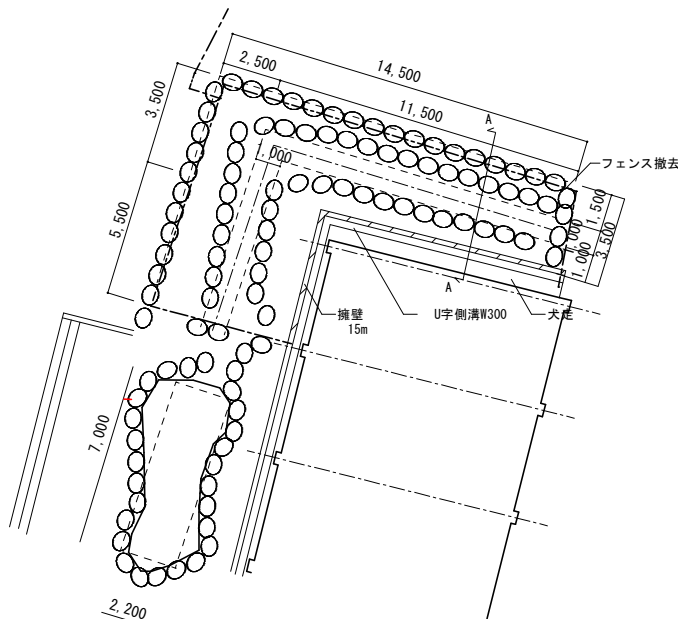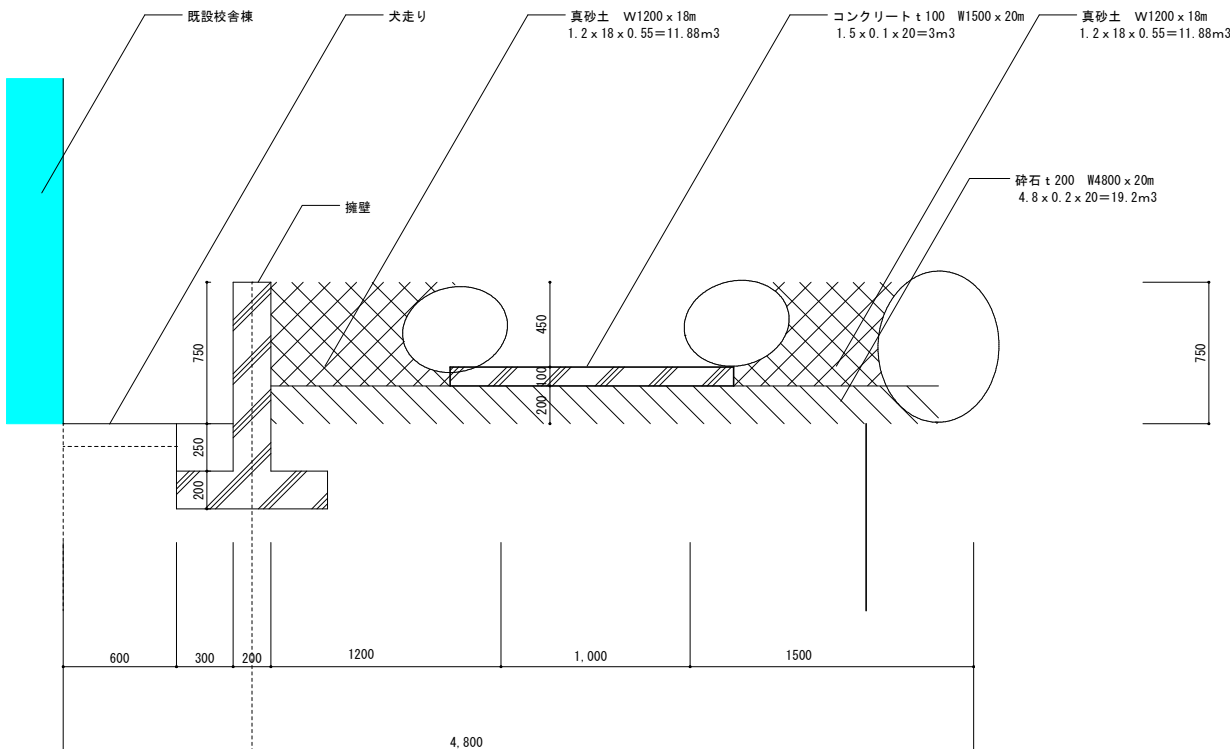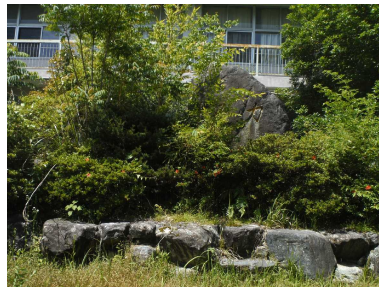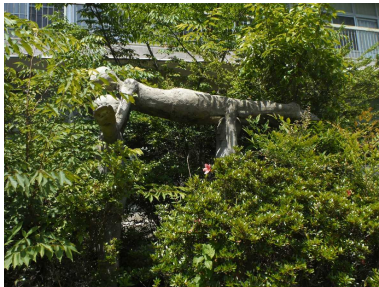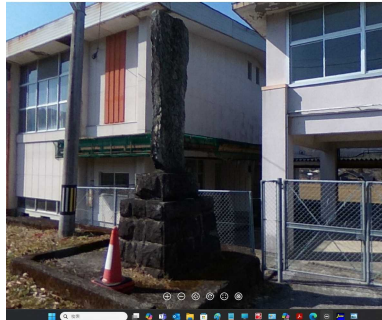A01 正門 門柱 記念碑 撤去		A05 ほたる池詳細 撤去			
500 × 500 × 1400 × 2 150 × 150 × 1000 		 ほたる池平面図 S=1 : 150		 A-A 断面詳細図 S=1 : 20	
A05 ほたる池記念碑 撤去					
600 × 300 × 500 					
A07 榊会還暦記念碑 残置		A10 けやきの歌 残置		A11 努力 他記念碑 撤去	
400 × 400 × 1300 × 2 		1700 × 210 × 950 台座 (250, 800) × 510 × 120 × 3 		1800 × 1700 × 2800 努力 1500 × 1000 × 1300 沿革の碑 1000 × 1200 × 1100 2000 × 300 × 1000 沿革 台座 150 × 470 × 150 × 2 周囲 10m × 5.5m 石 	
				A12 松岡豊翁 顕彰碑 移設	
				棹石 1530 × 200 × 1000 台座 290 × 600 × 180 × 2 台石 1900 × 1100 × 630 	
				A13 卒業制作人型 撤去	
				2000 × 2000 × 2000 まわり柵 2700 × 2700 	
A14-1 閉校記念碑 移設		A14-2 大野清三郎寄贈碑 撤去		A14-3 校舎改築寄贈碑 撤去	
棹石 500 × 300 × 2000 台座 690 × 500 × 270 移設基礎 コンクリート 790 × 600 × 270 鉄筋φ120 縦横150ピッチ 		250 × 150 × 1200 		300 × 170 × 1100 	
				A14-4 撤去	
				400 × 400 × 1300 × 2 	
				A20 ○○先生記念碑 移設	
				棹石 650 × 180 × 2600600 × 250 × 2600 台石 870 × 630 × 390 下台 1260 × 950 × 240 石横3段 1260/1500 × 1000/1200 × 900 移設先基礎 コンクリート 1600 × 1300 × 200 鉄筋φ12 縦横150ピッチ 	

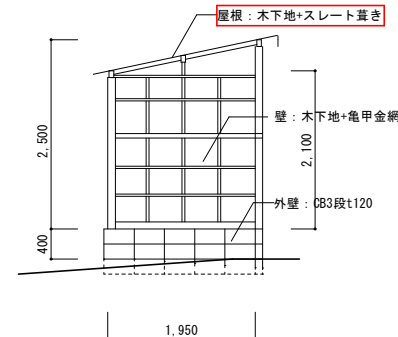



屋根：木下地+スレート葺き アスベスト含有

 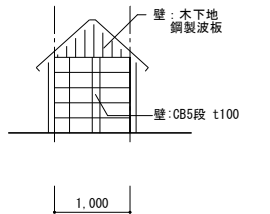

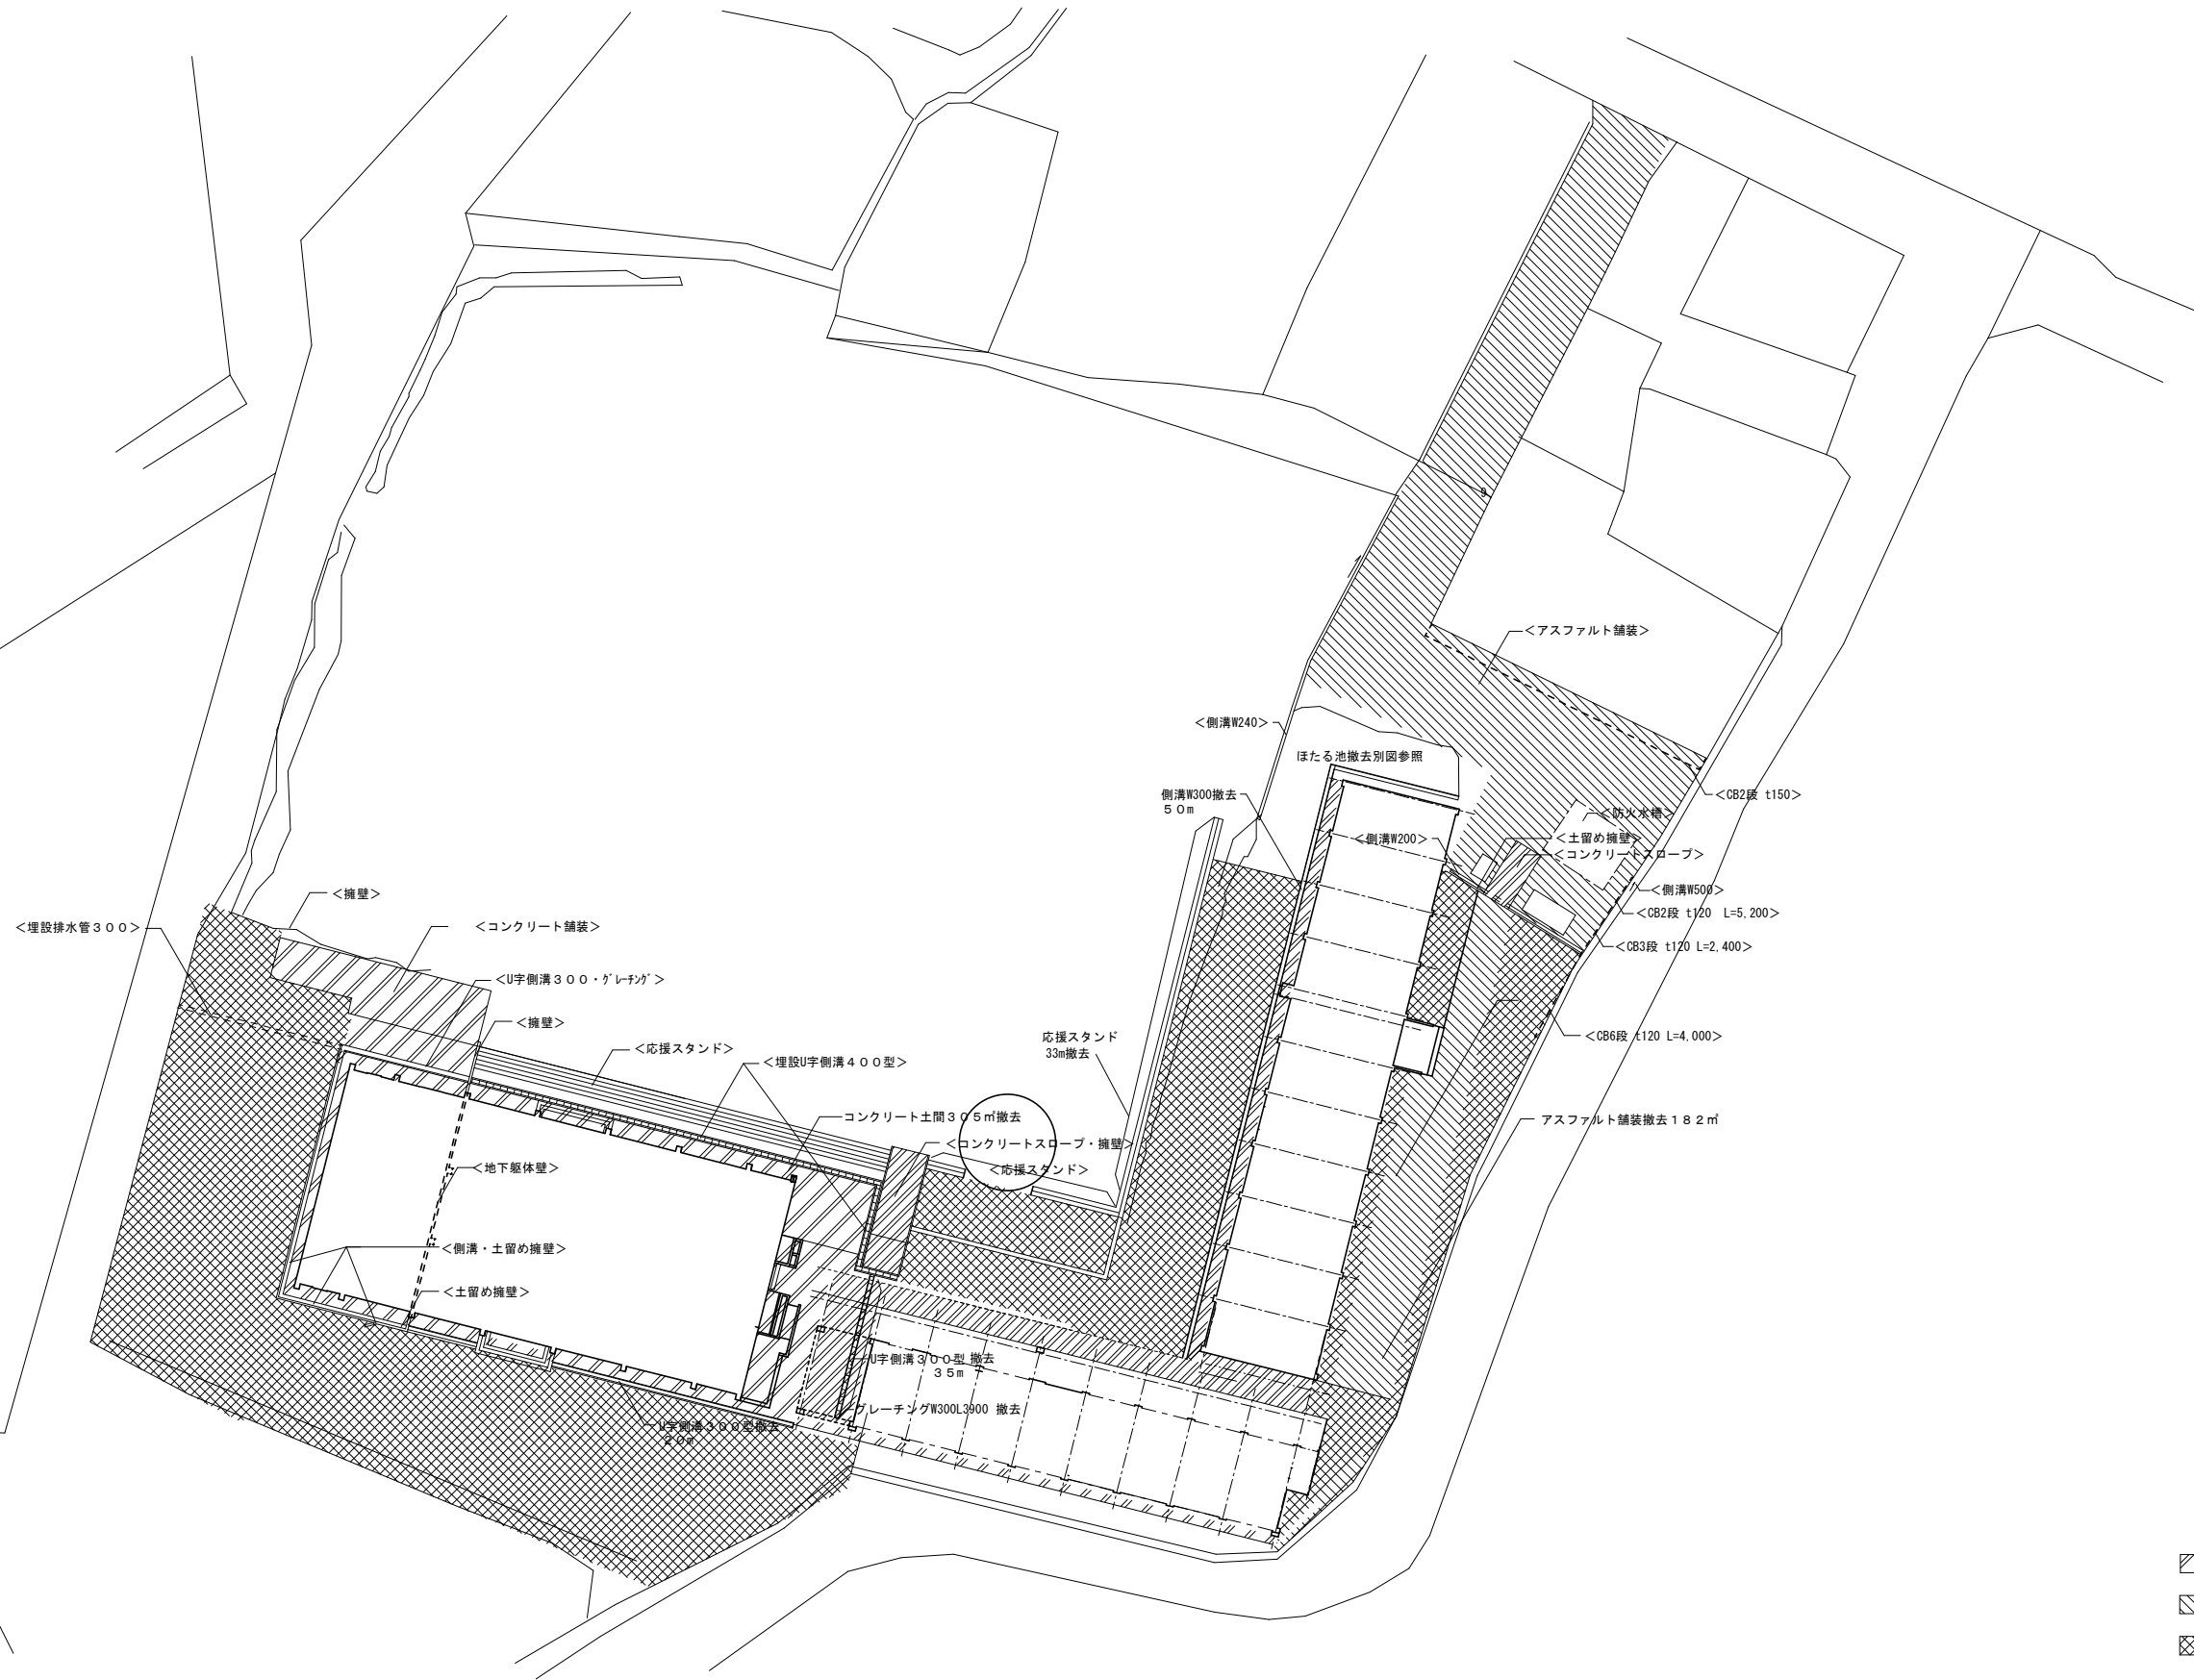


	土間コンクリート t 50
	アスファルト舗装 t 50 + 路盤 t 150
	真砂土 t 100

[illegible]

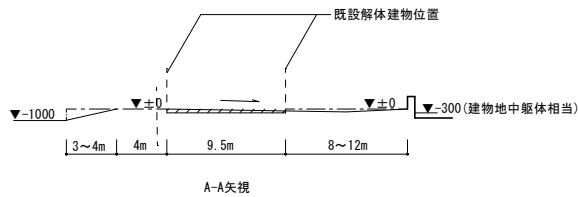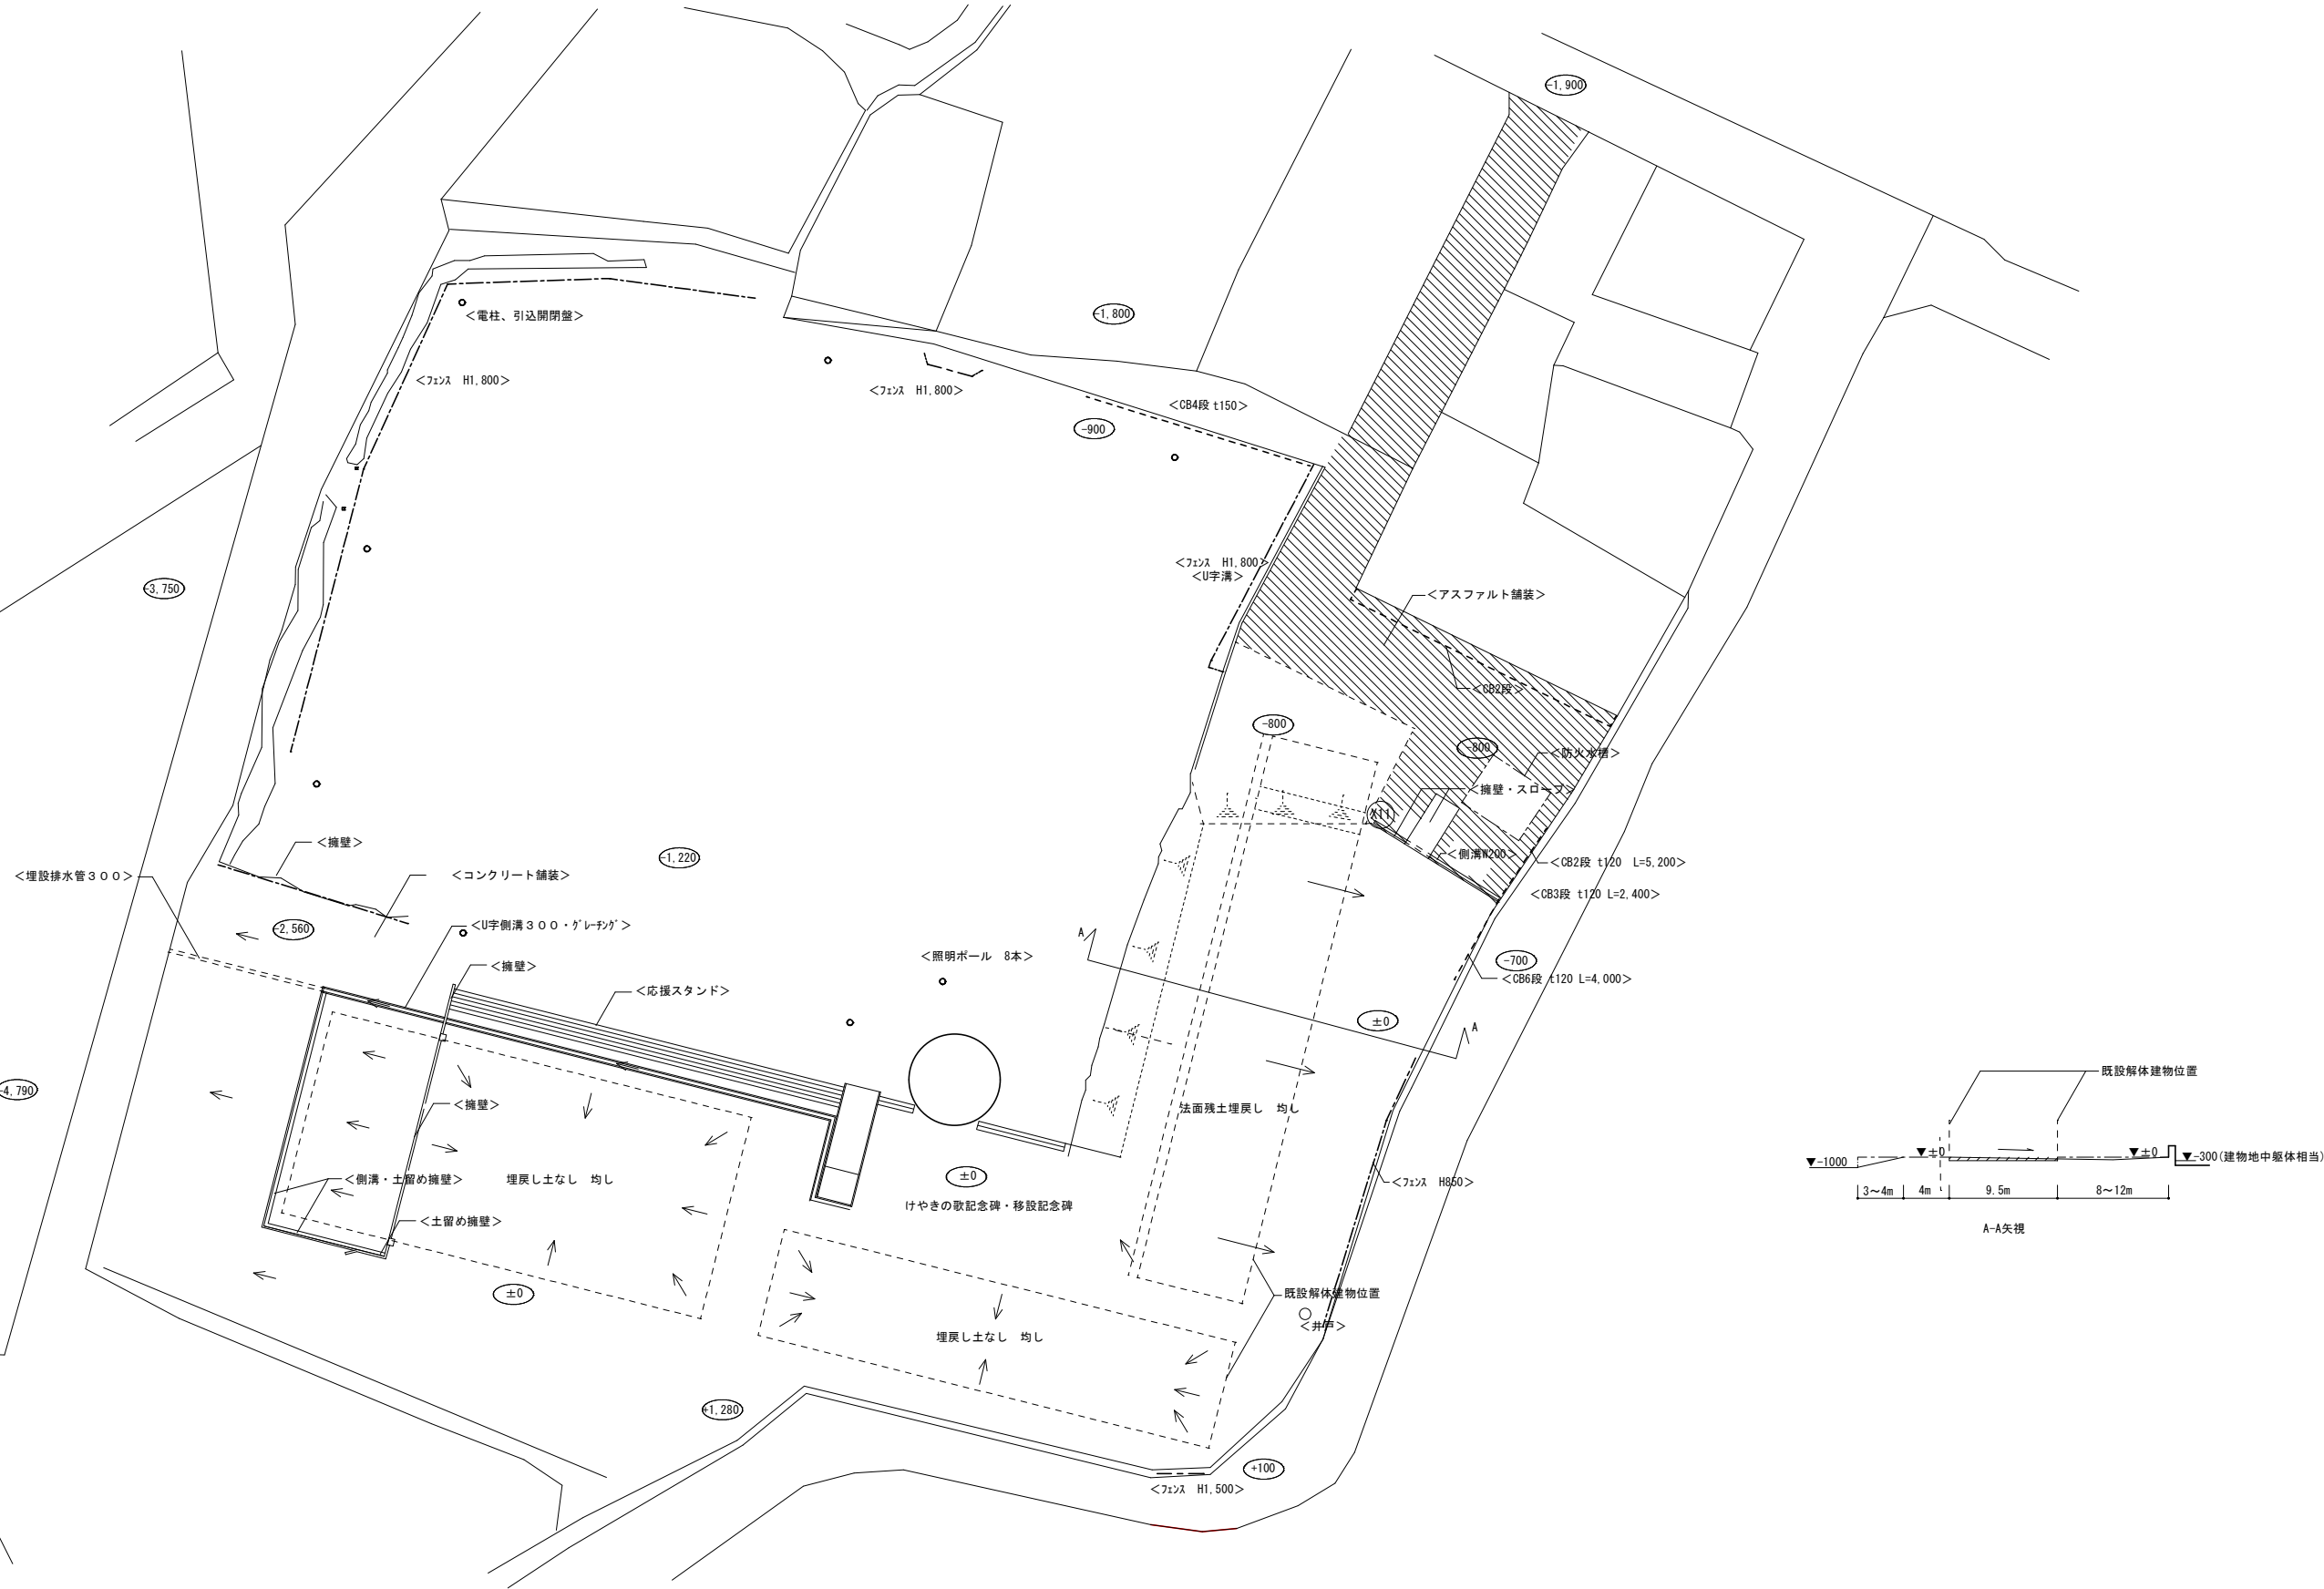





・＜文字＞は残置を示す。

			株式会社 村田相互設計 MURATA SOGO ARCHITECT & ASSOCIATES.	一級建築士事務所 広島県知事登録 24(1)第 1573号 福岡県知事登録 第1-11670号	一級建築士第196951号 一柳 茂弥 承認	令和7年 嘉麻市 管財課	縮尺 A1:1/300 A3:1/600	図面 No. A-163
						旧千手小学校等解体工事		
						解体後整備図		

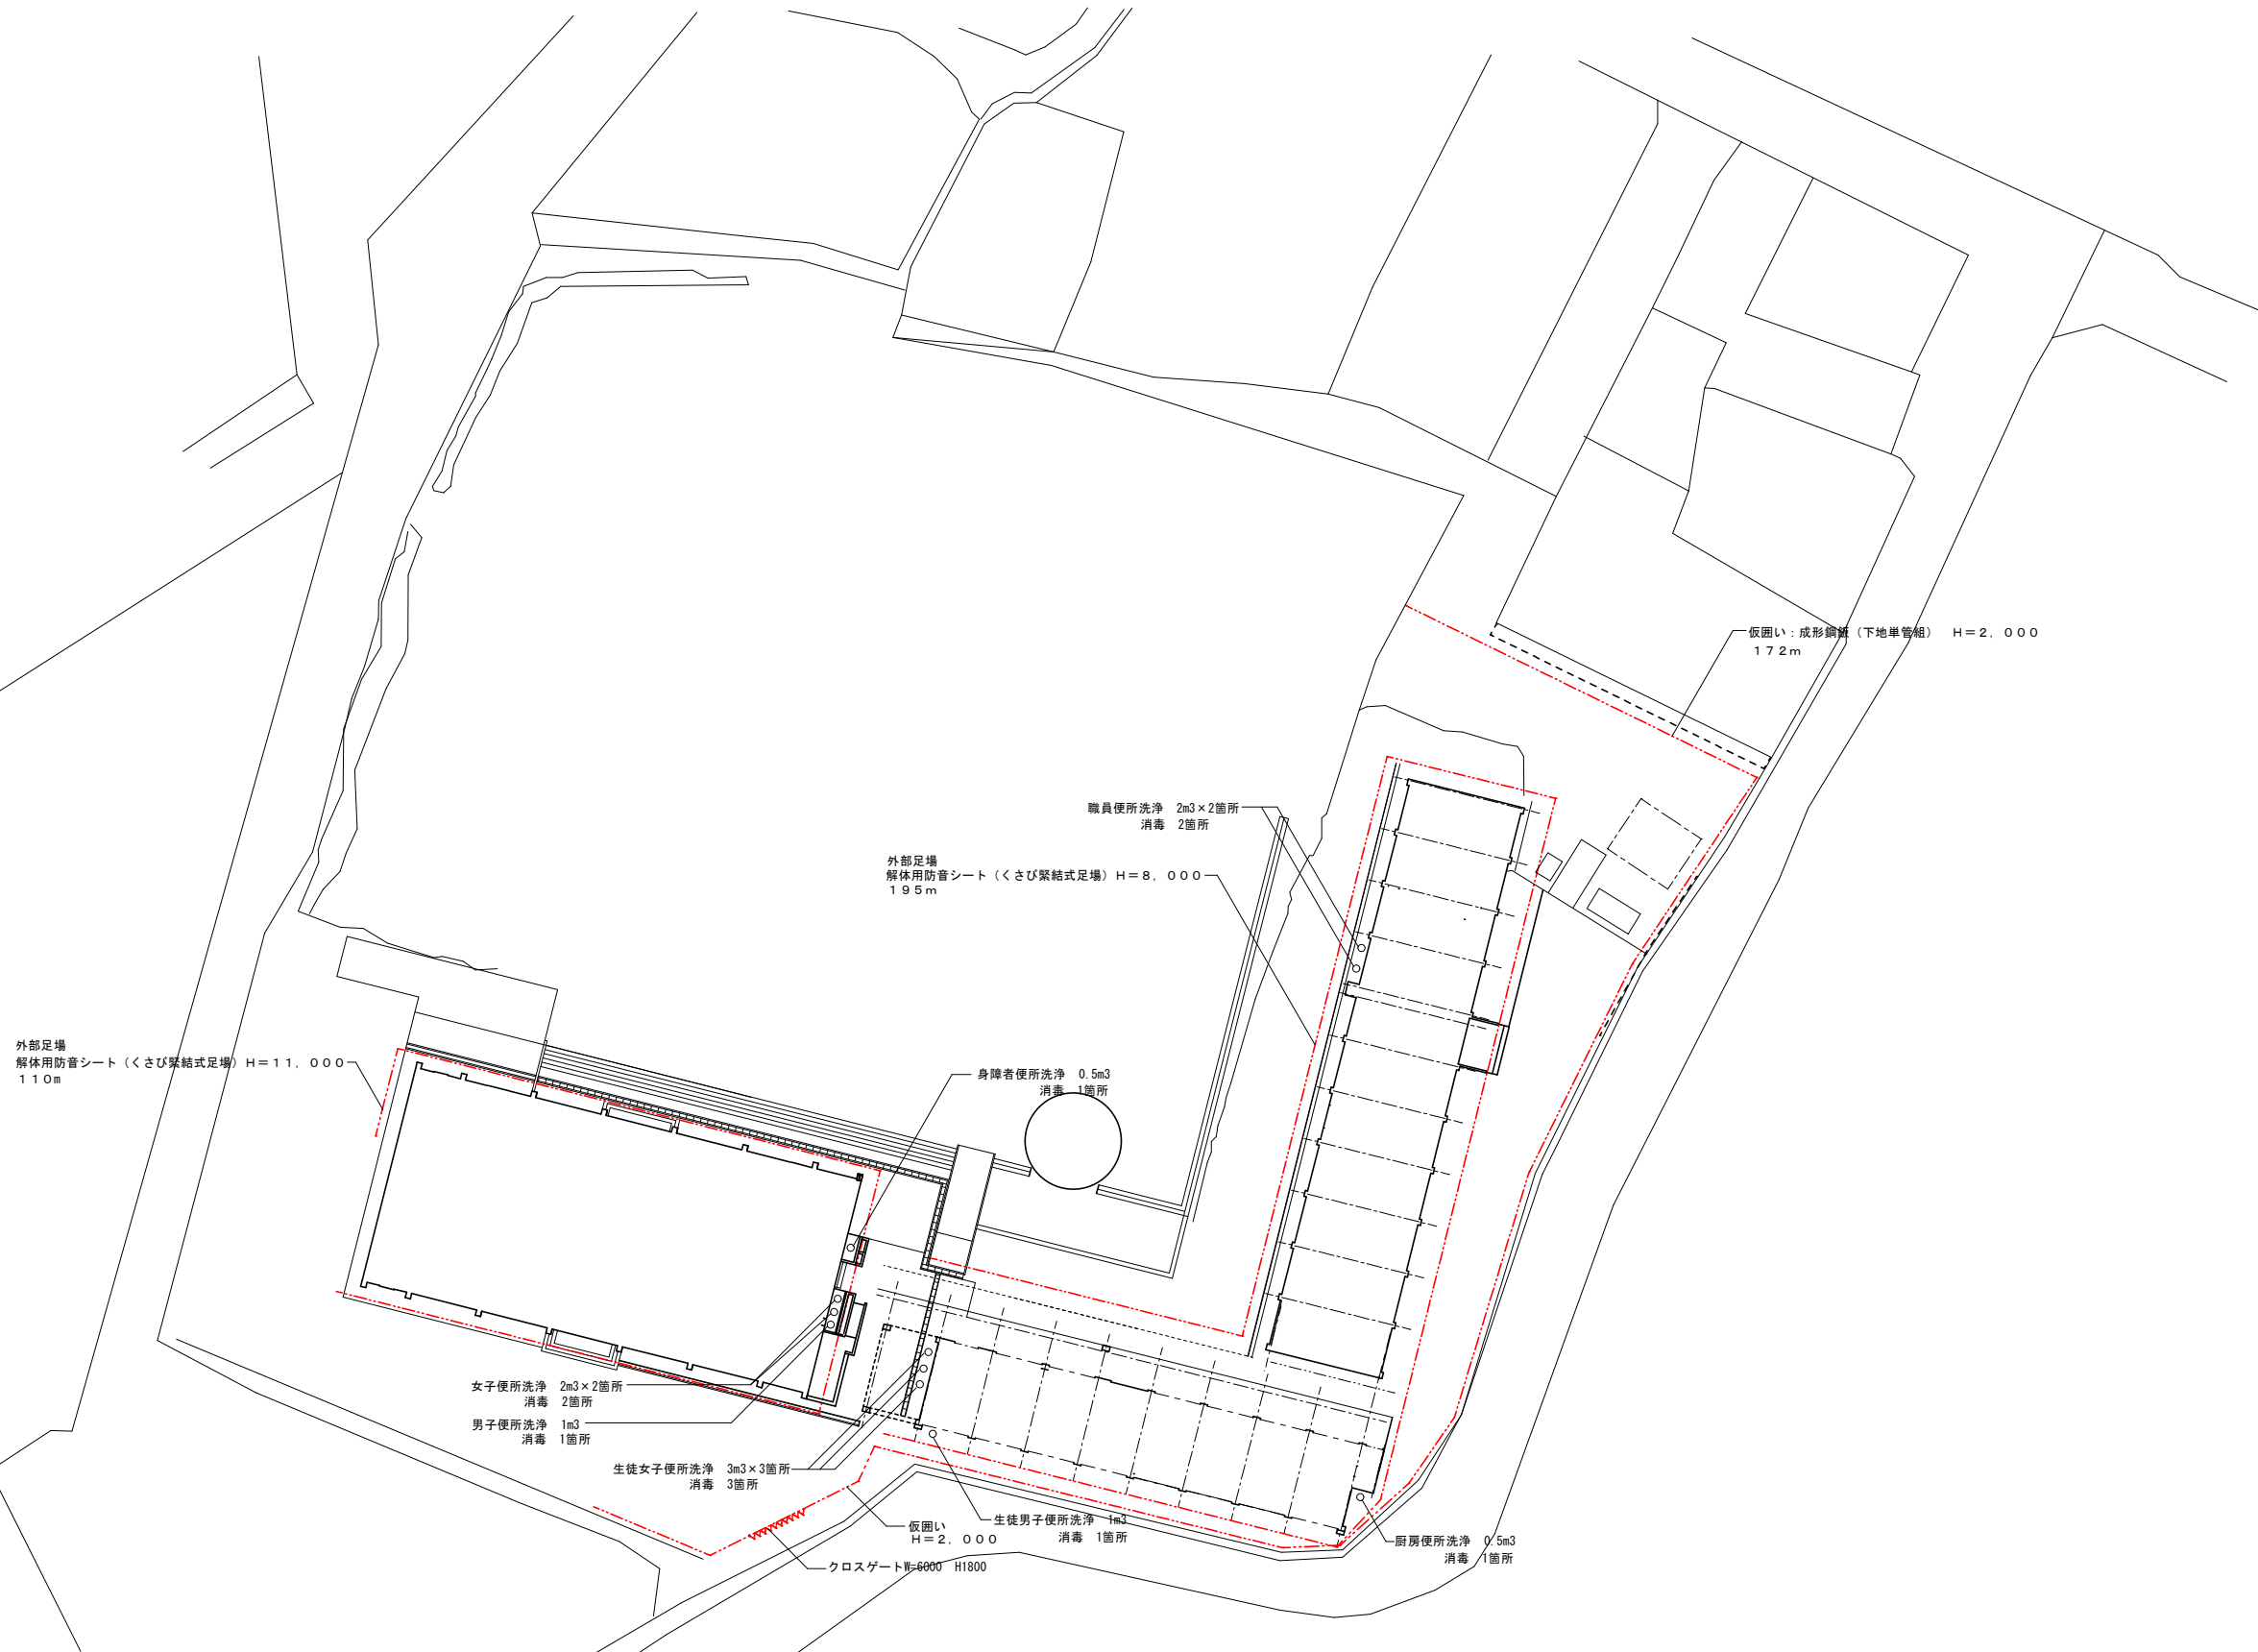


交通誘導員 30人日
重機搬入搬出、廃材搬出など

			株式会社 村田相互設計 MURATA SOGO ARCHITECT & ASSOCIATES.	一級建築士事務所 広島県知事登録 24(1)第 1573号 福岡県知事登録 第1-11670号	一級建築士第196951号 一柳 茂弥 承認	令和7年 嘉麻市 管財課	縮尺 A1:1/300 A3:1/600	図面 No. A-164
						旧千手小学校等解体工事		
						仮設計画図		

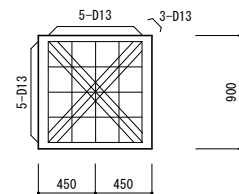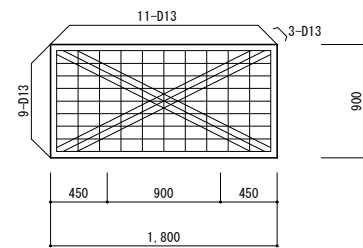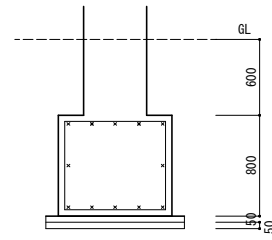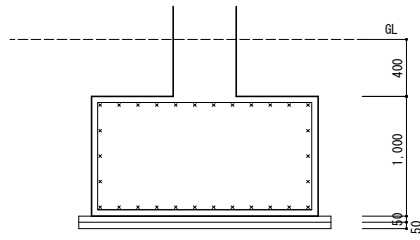


基礎配筋図 S=1/30

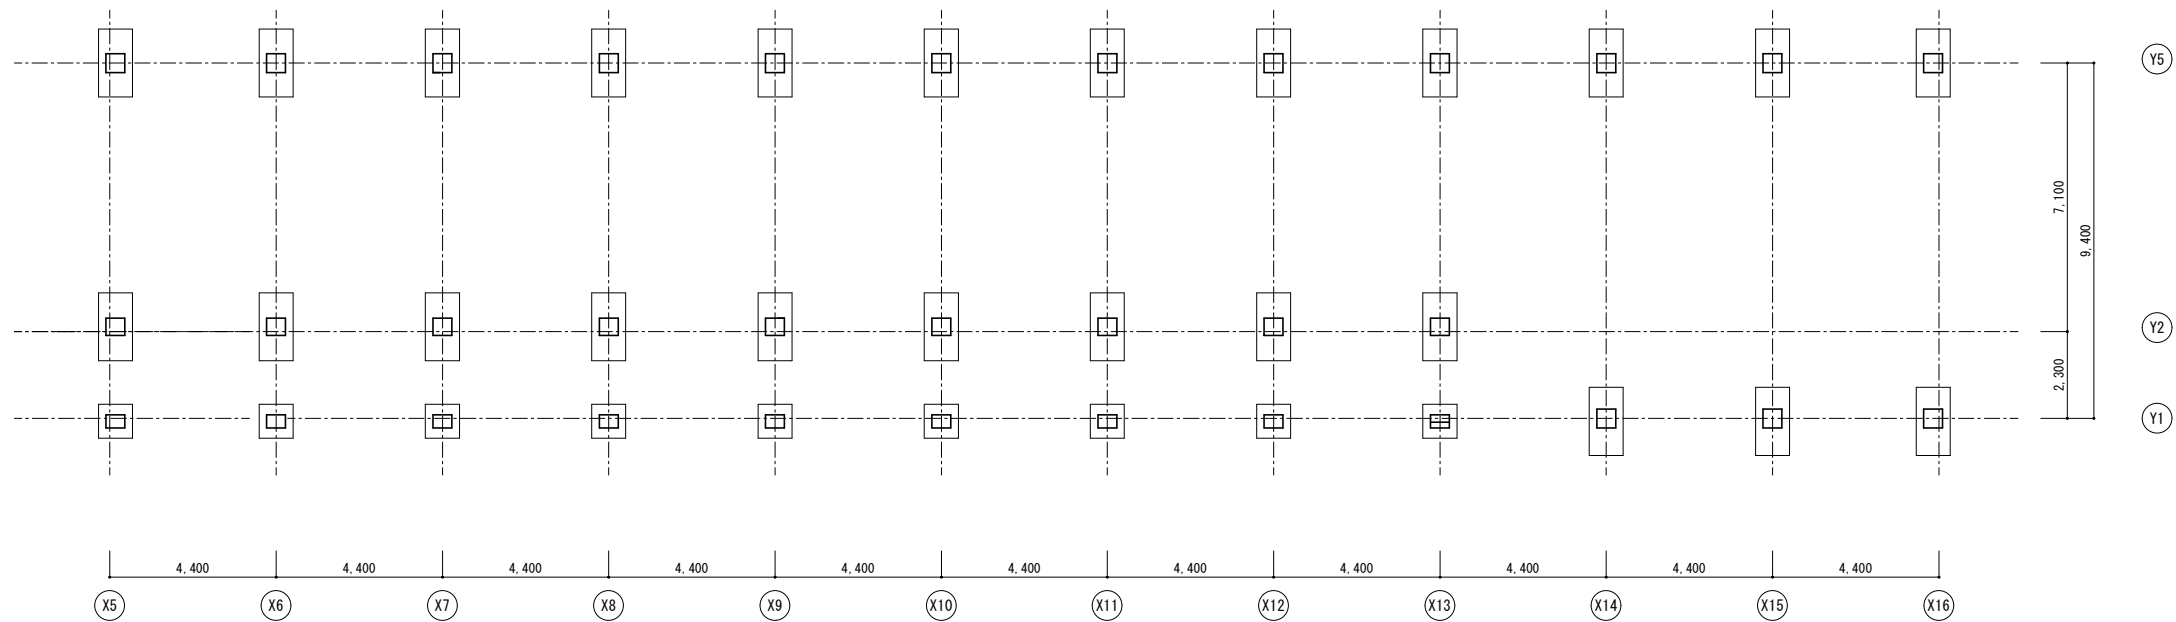

基礎図 S=1/100


1.4.2 診断用構造図

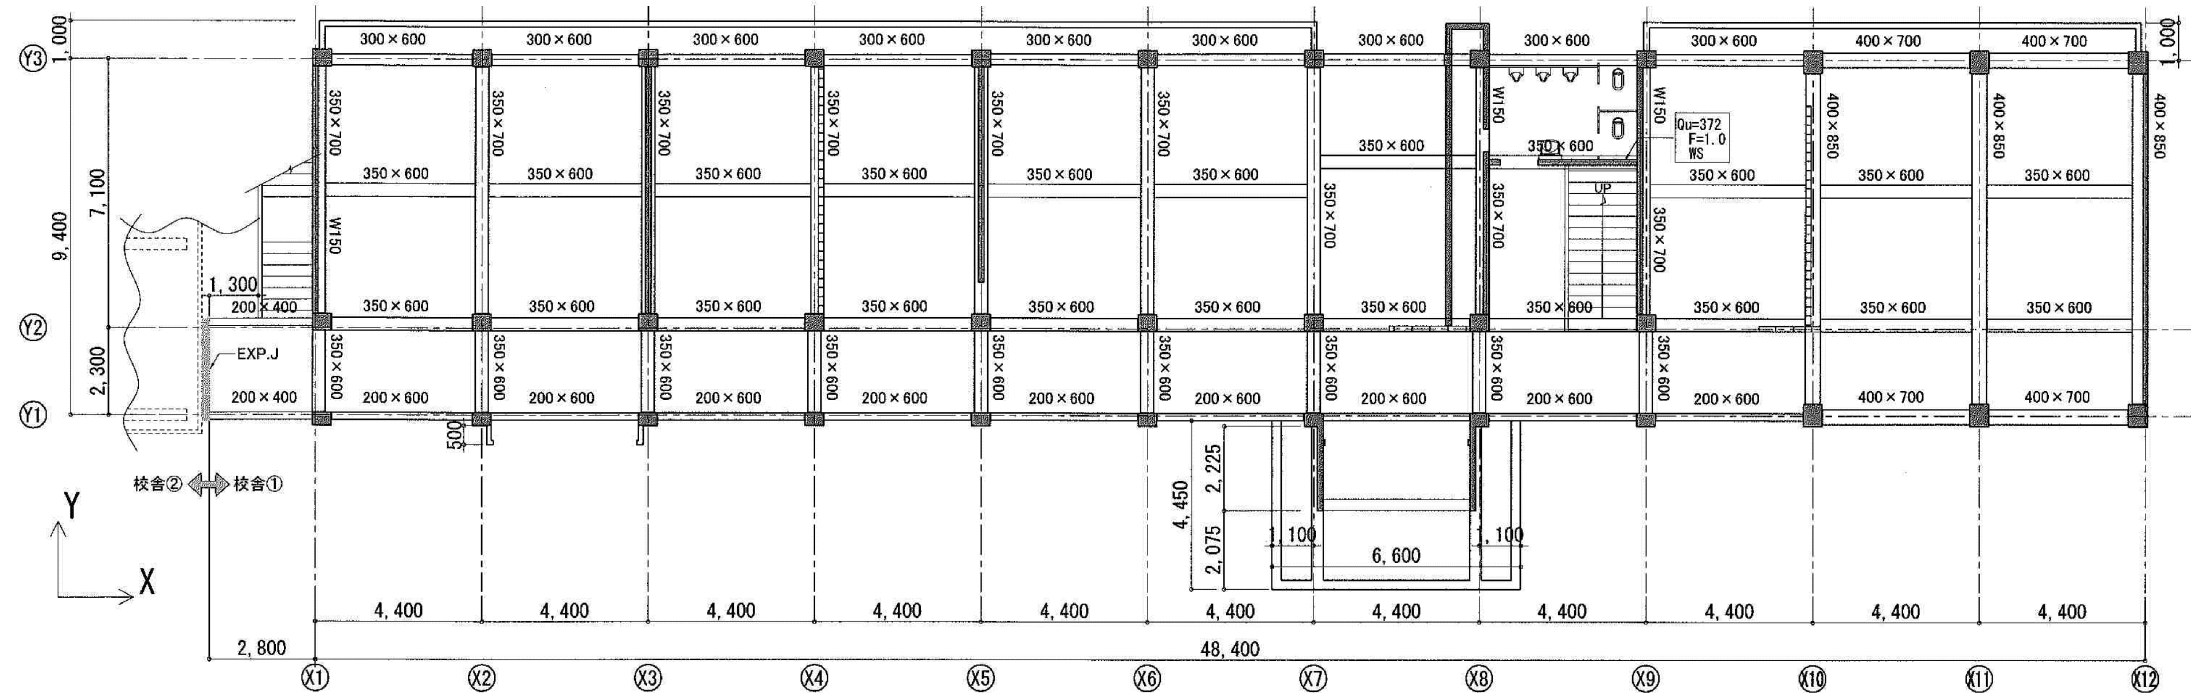

1階柱壁・2階梁床伏図 1:100

RC壁
CB壁


・特記なき限り 壁W120
スラブ t120


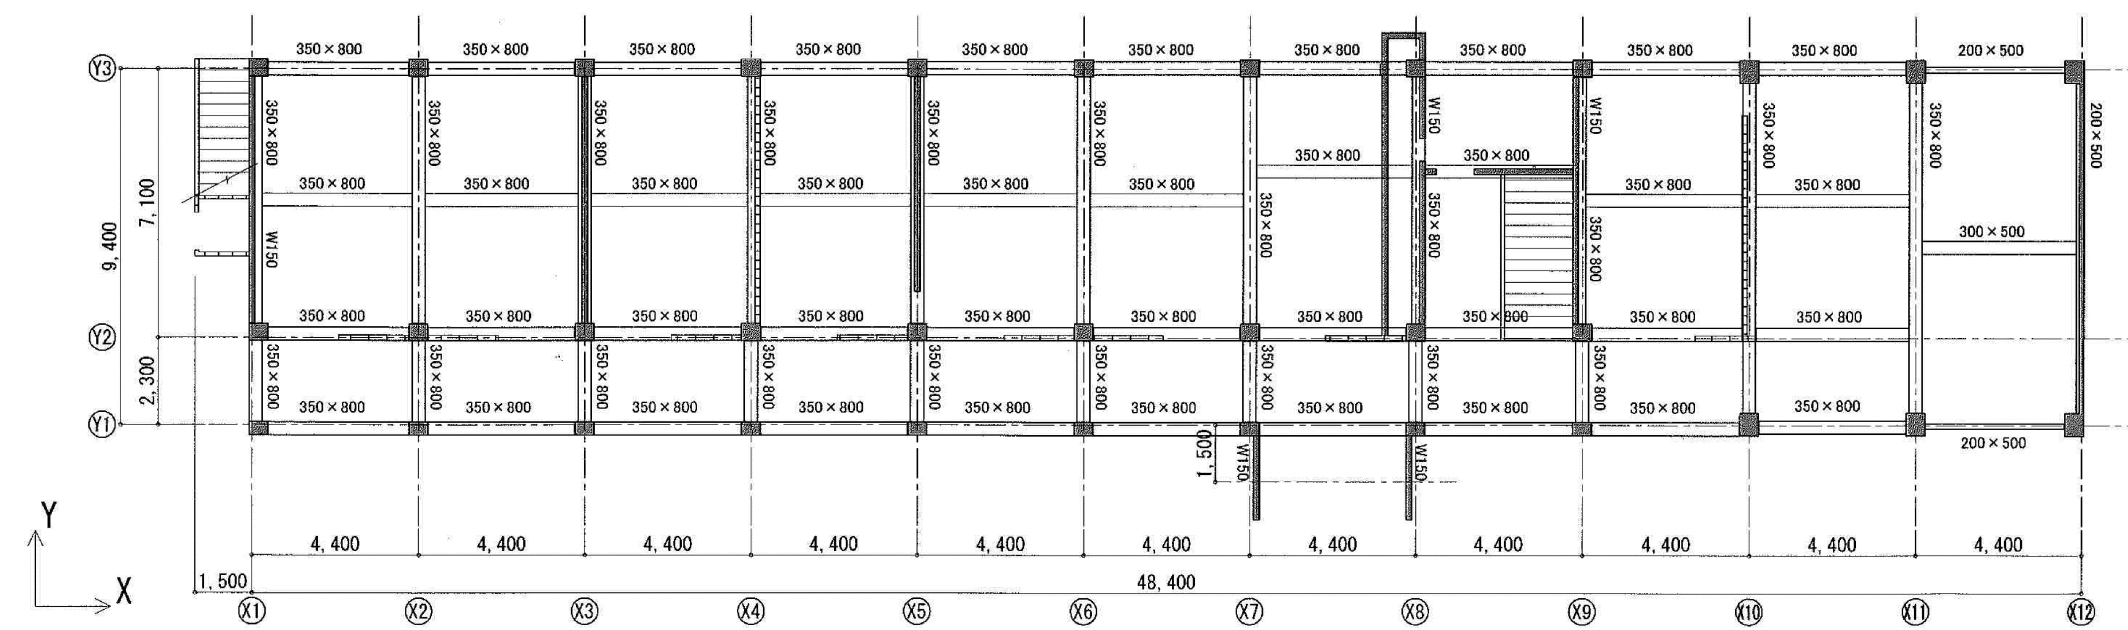


地中梁伏図 1:100

RC壁
CB壁


・特記なき限り 壁W120
スラブt120

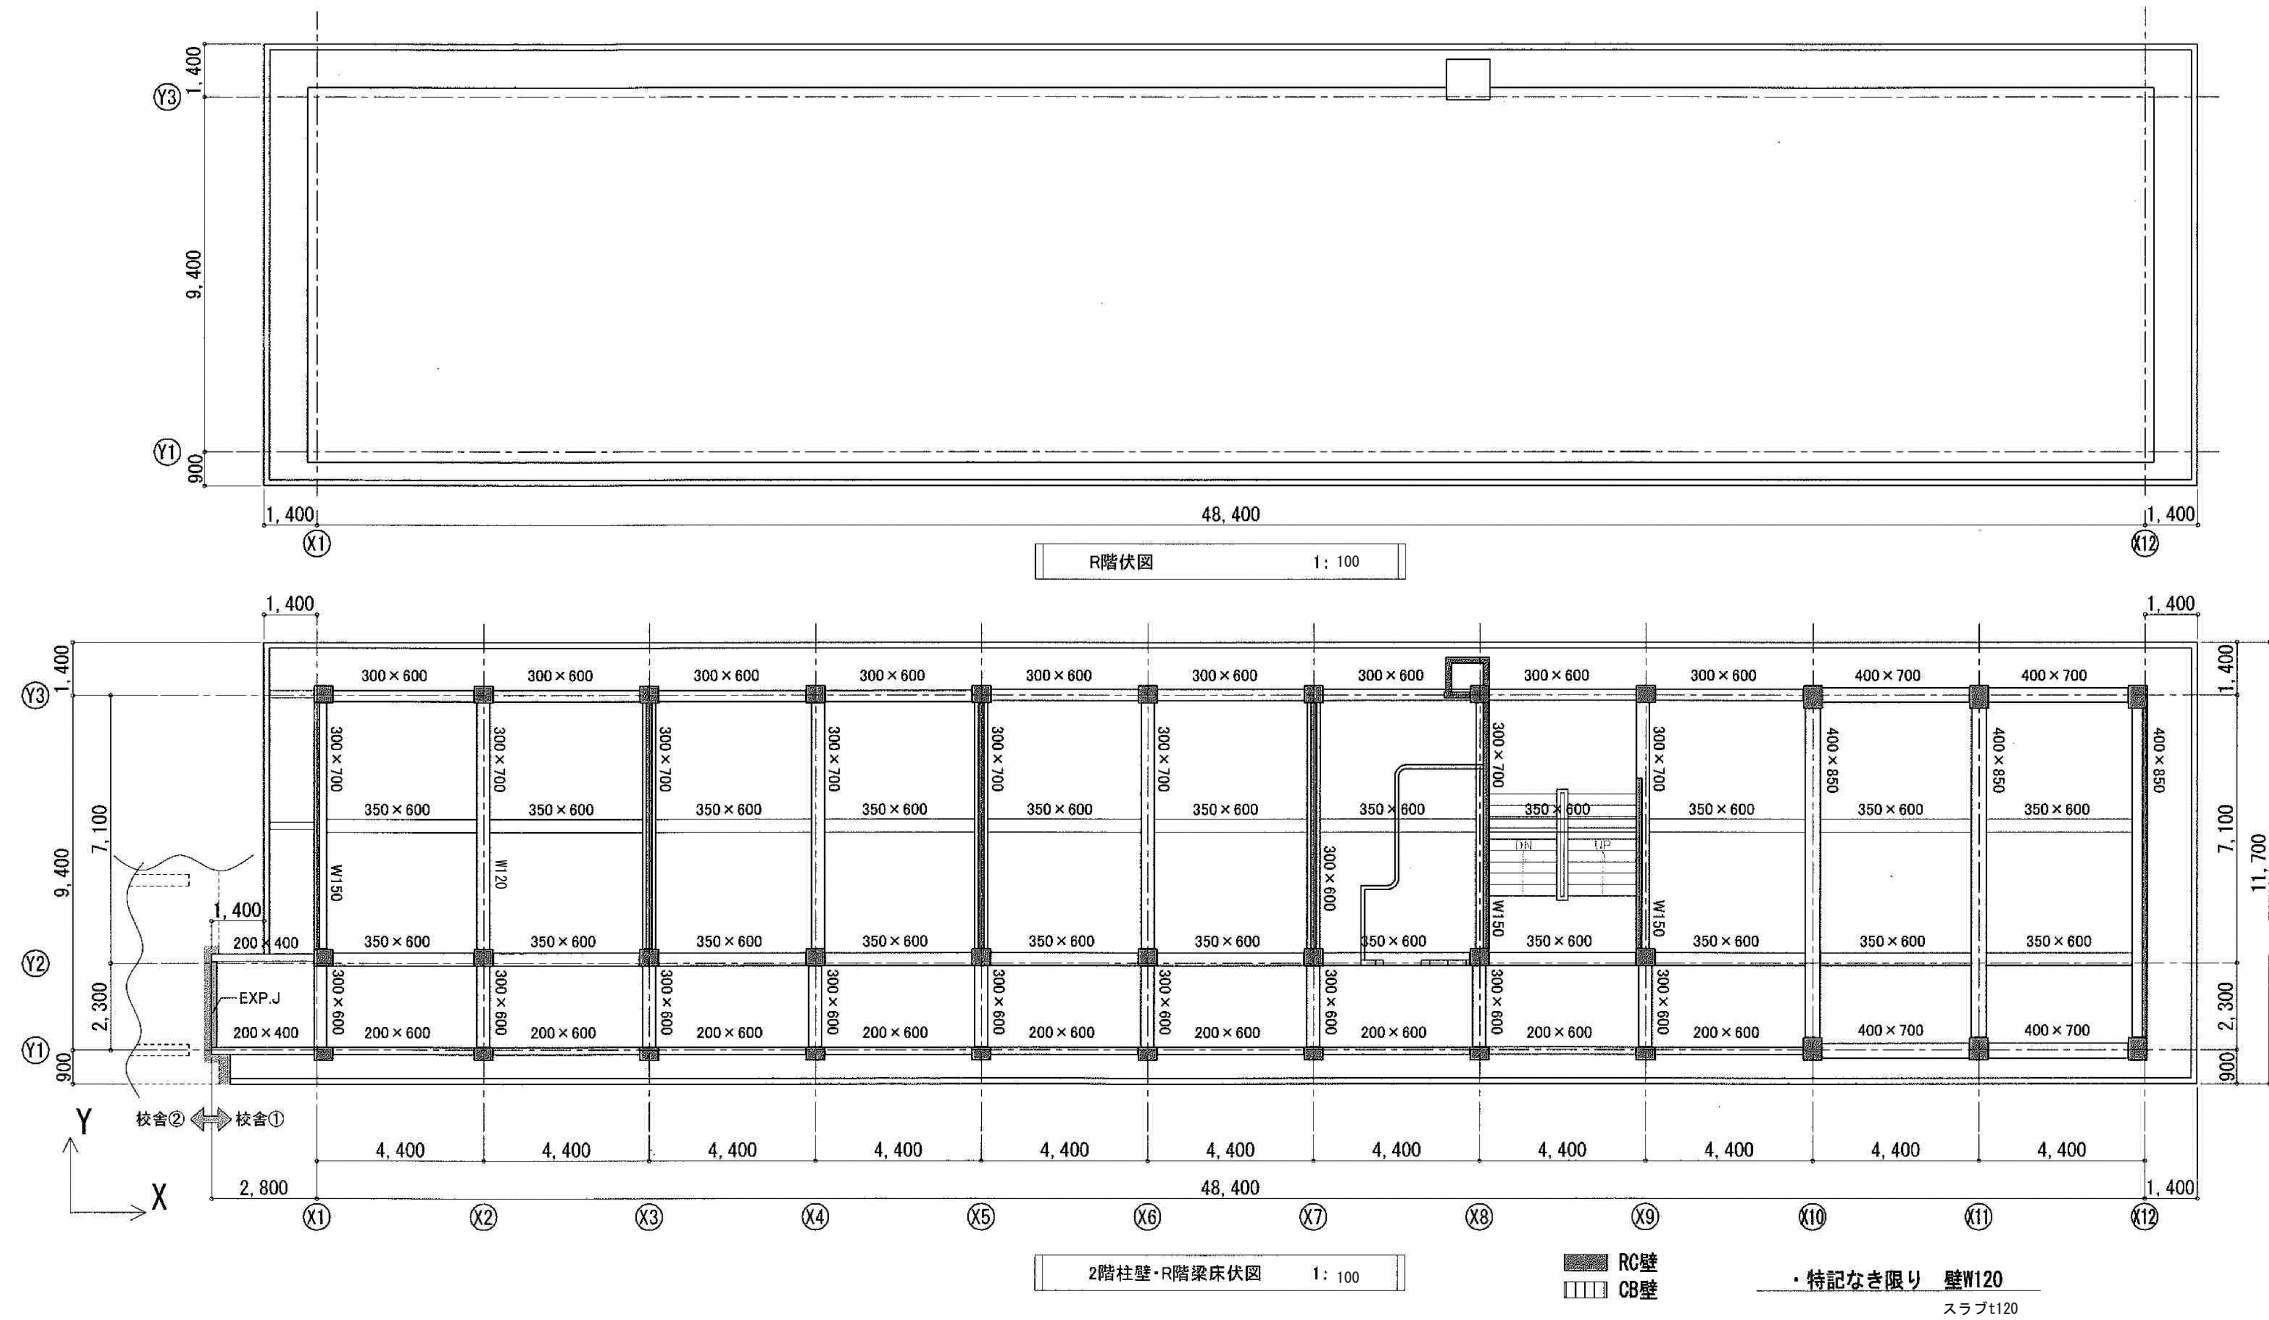

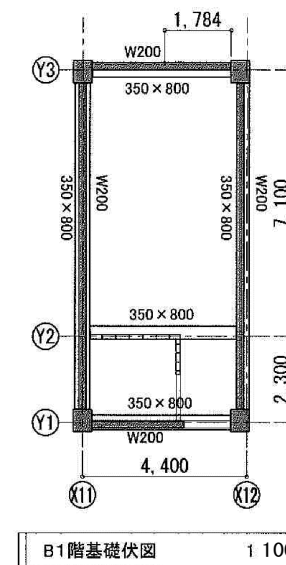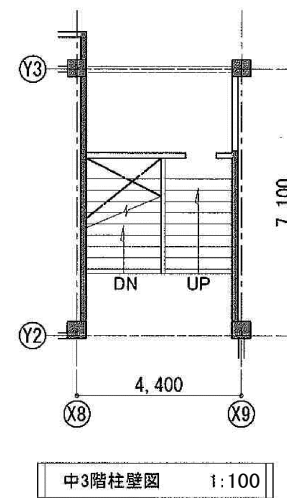

RC壁
CB壁


・特記なき限り 壁W120
スラブt120

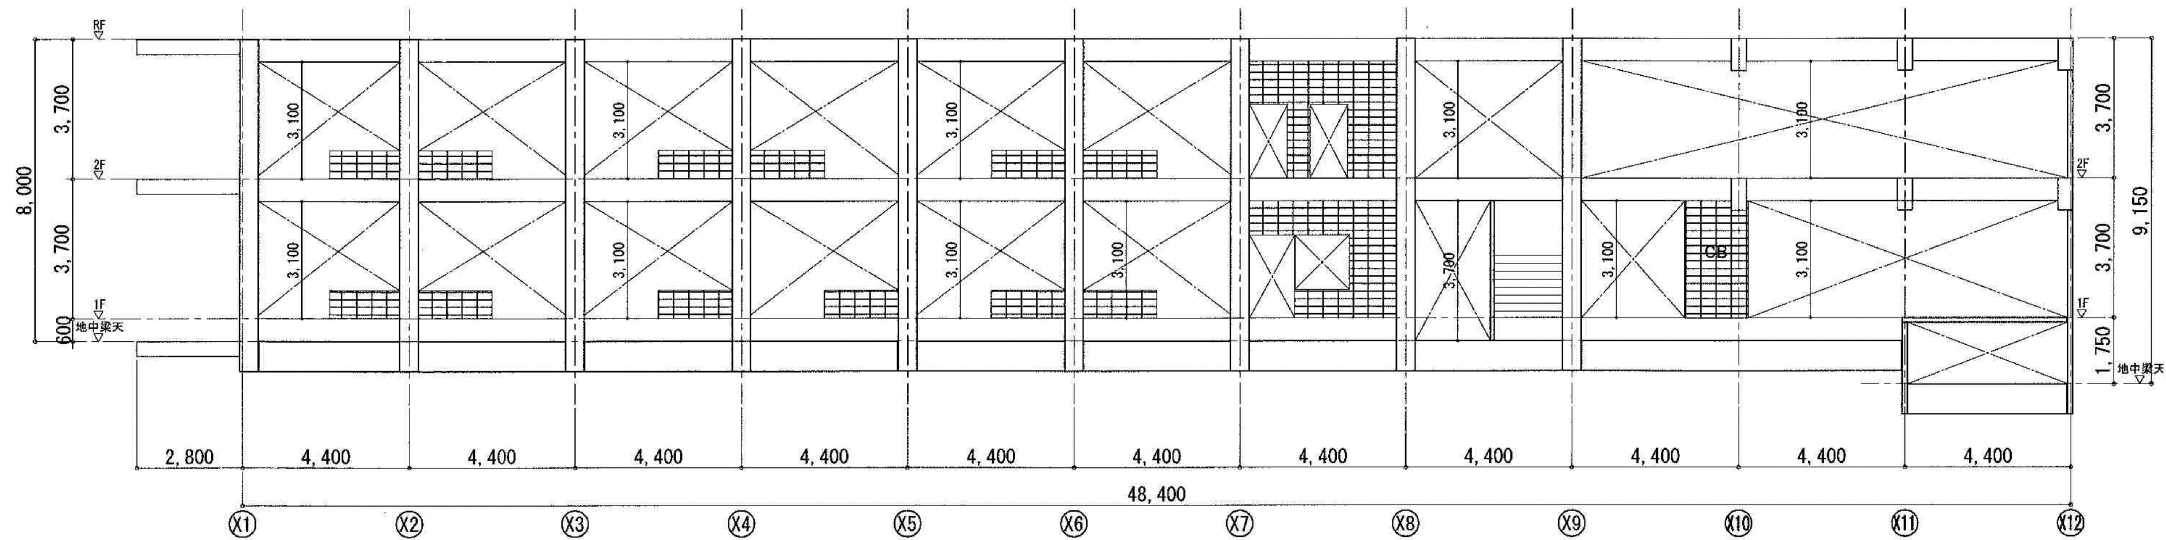

Y2フレーム 1:100

CB壁


・特記なき限り 壁W120

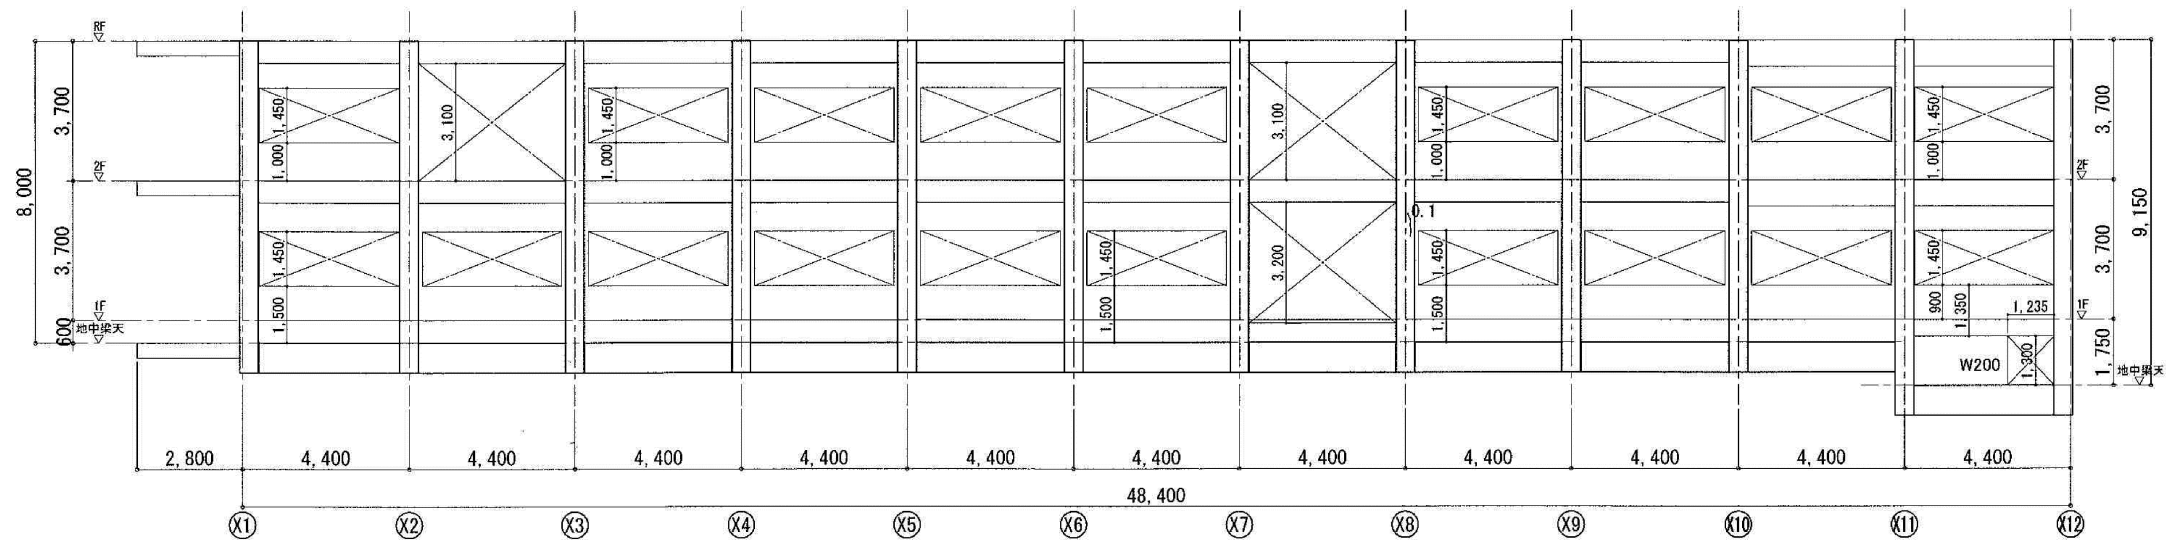

Y1フレーム 1:100

CB壁

・特記なき限り 壁W120

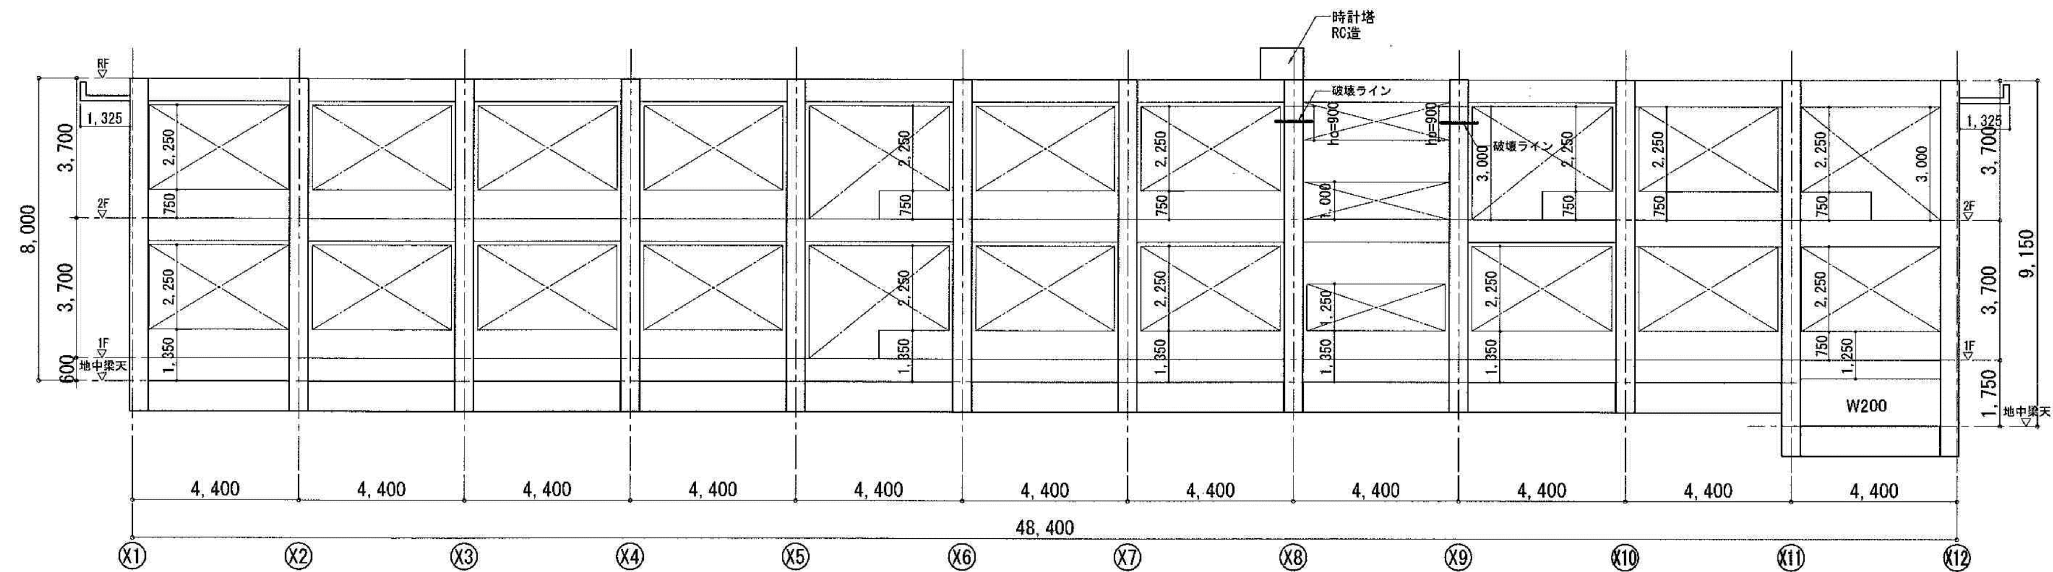

Y3フレーム 1:100

CB壁 t120


・特記なき限り 壁W120


	C1	C2	C3
2階			
主筋	8-D19	8-D19	8-D19
HOOP	9φ@250	9φ@250	9φ@250
1階			
主筋	8-D19	8-D19	8-D19
HOOP	9φ@250	9φ@250	9φ@250


柱、壁配筋図

1:33


符号	W120	W150
断面		
タテ筋	9φ@200シングル	9φ@200シングル
ヨコ筋	9φ@200シングル	9φ@200シングル

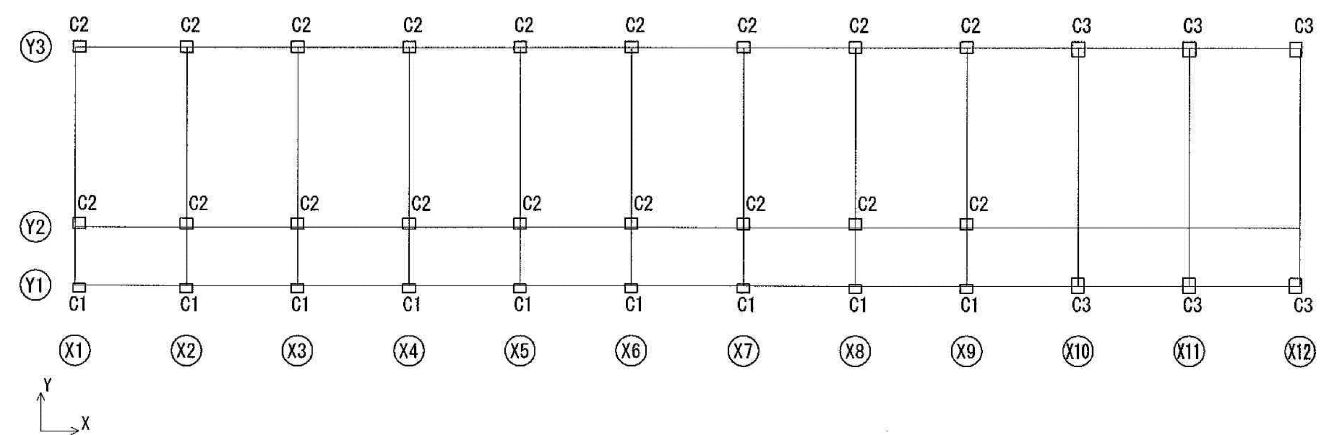

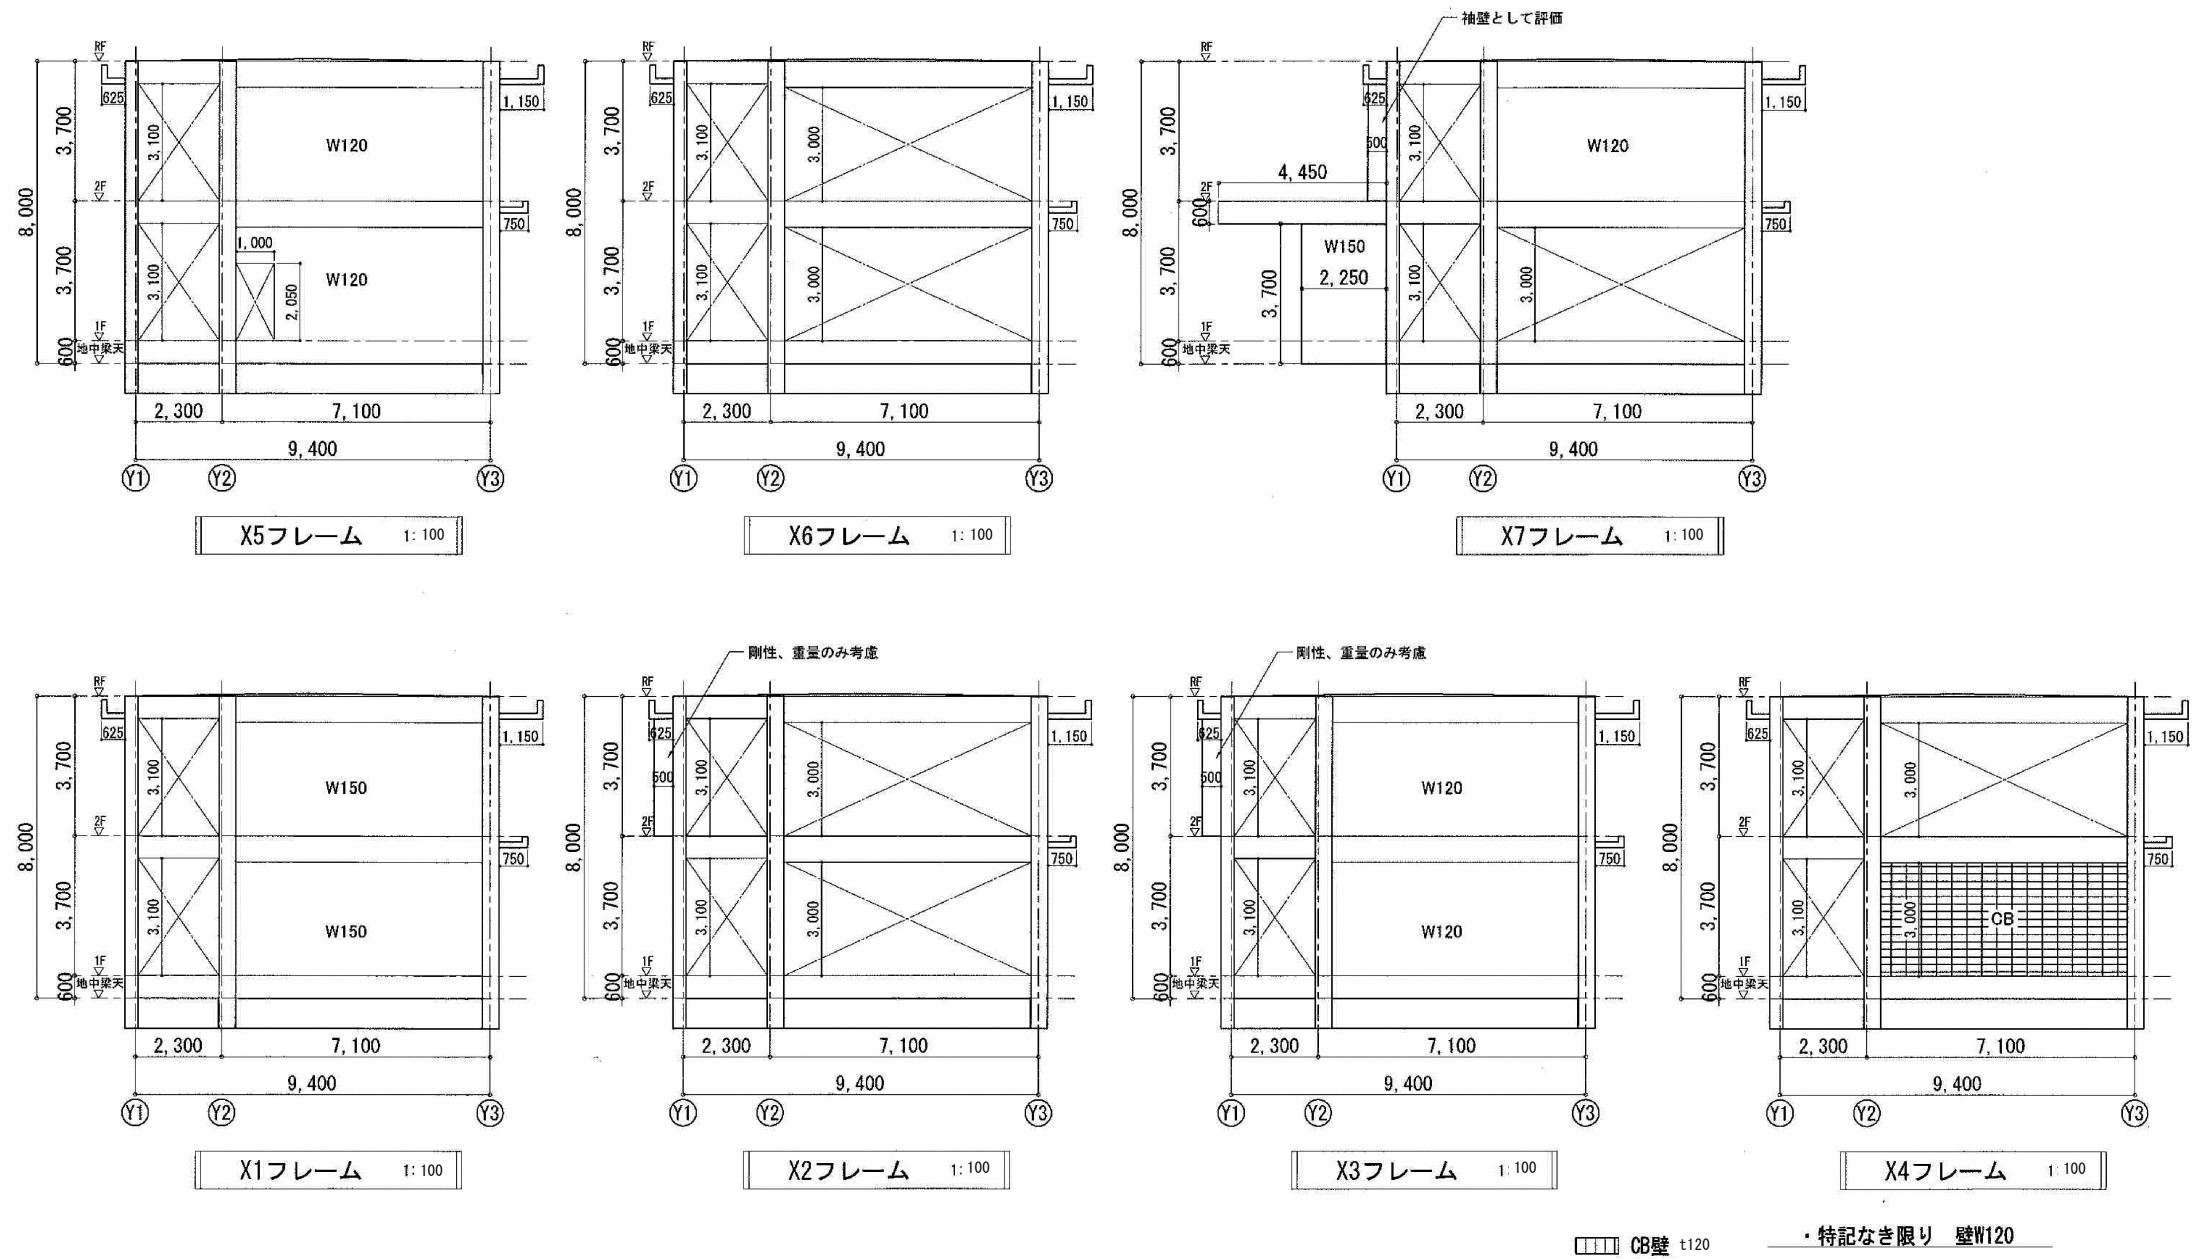


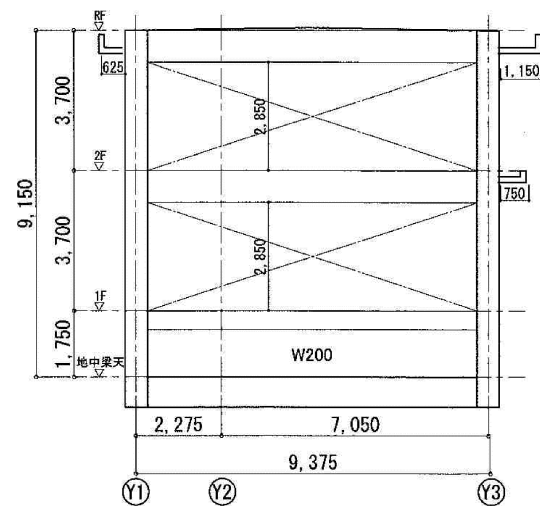


X11フレーム 1:150

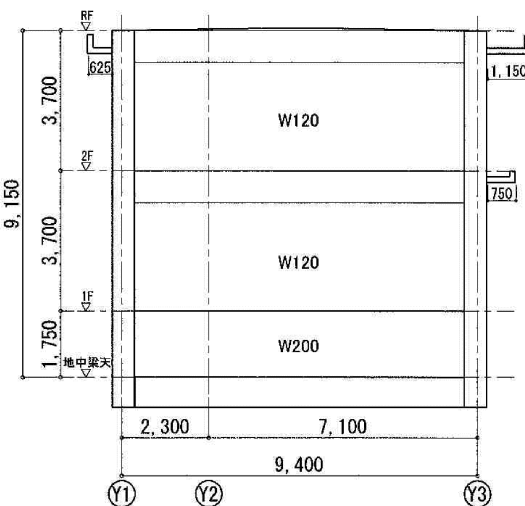


X12フレーム 1:150

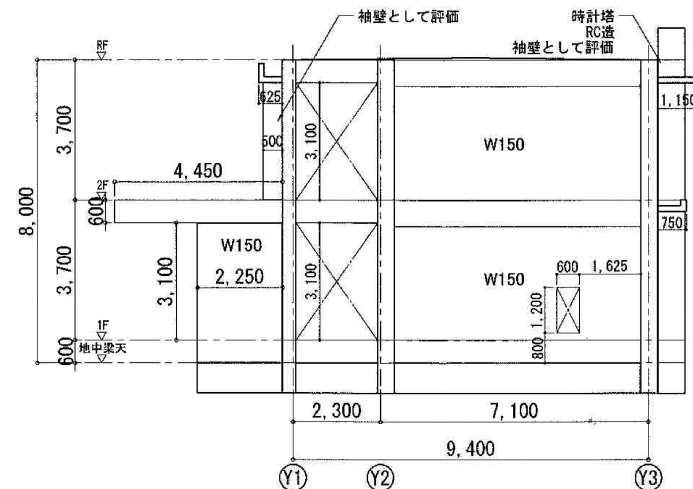

X8フレーム 1:150

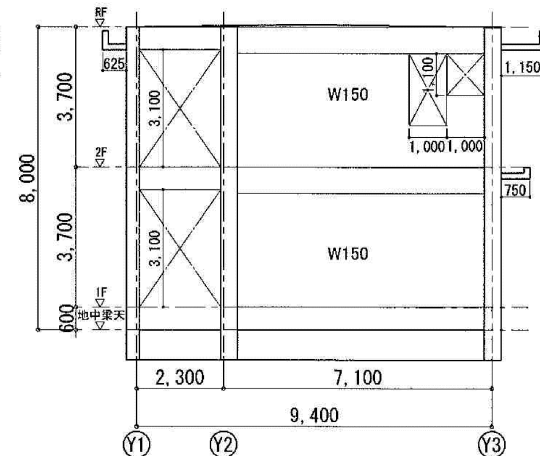




X9フレーム 1:150

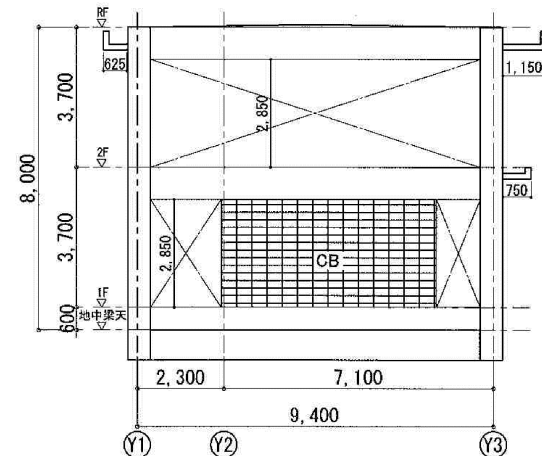


X10フレーム 1:150

CB壁

・特記なき限り 壁W120

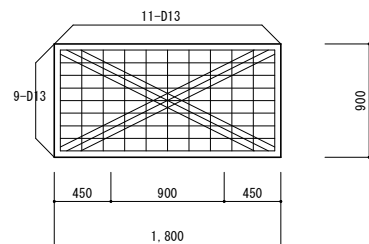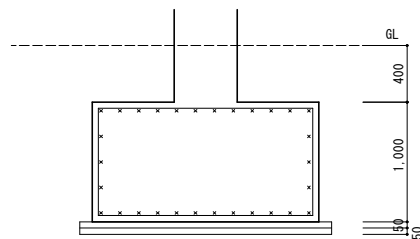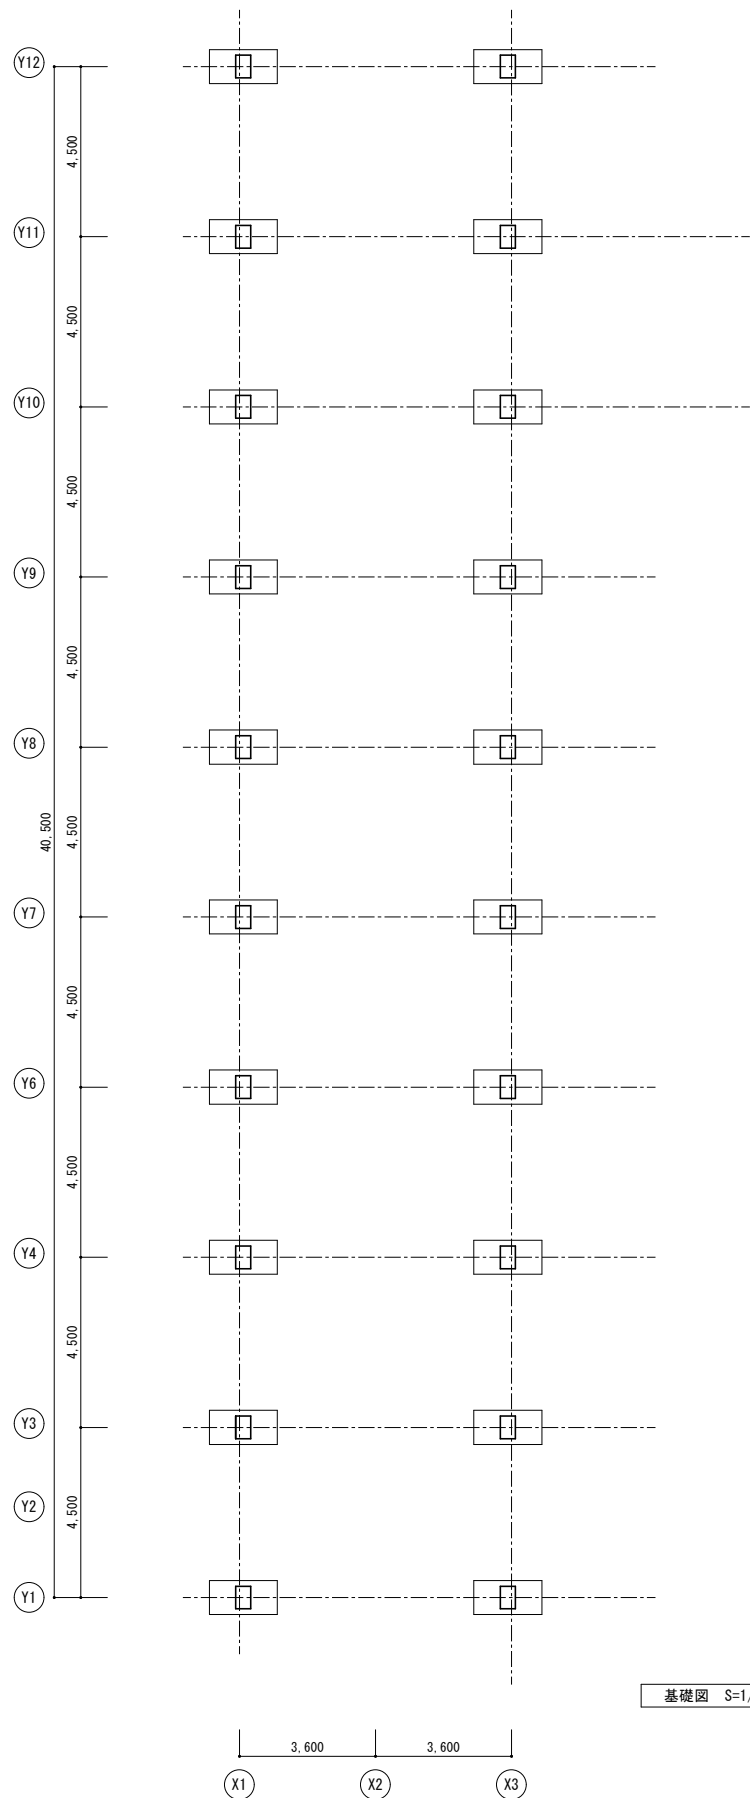


基礎図 S=1/100

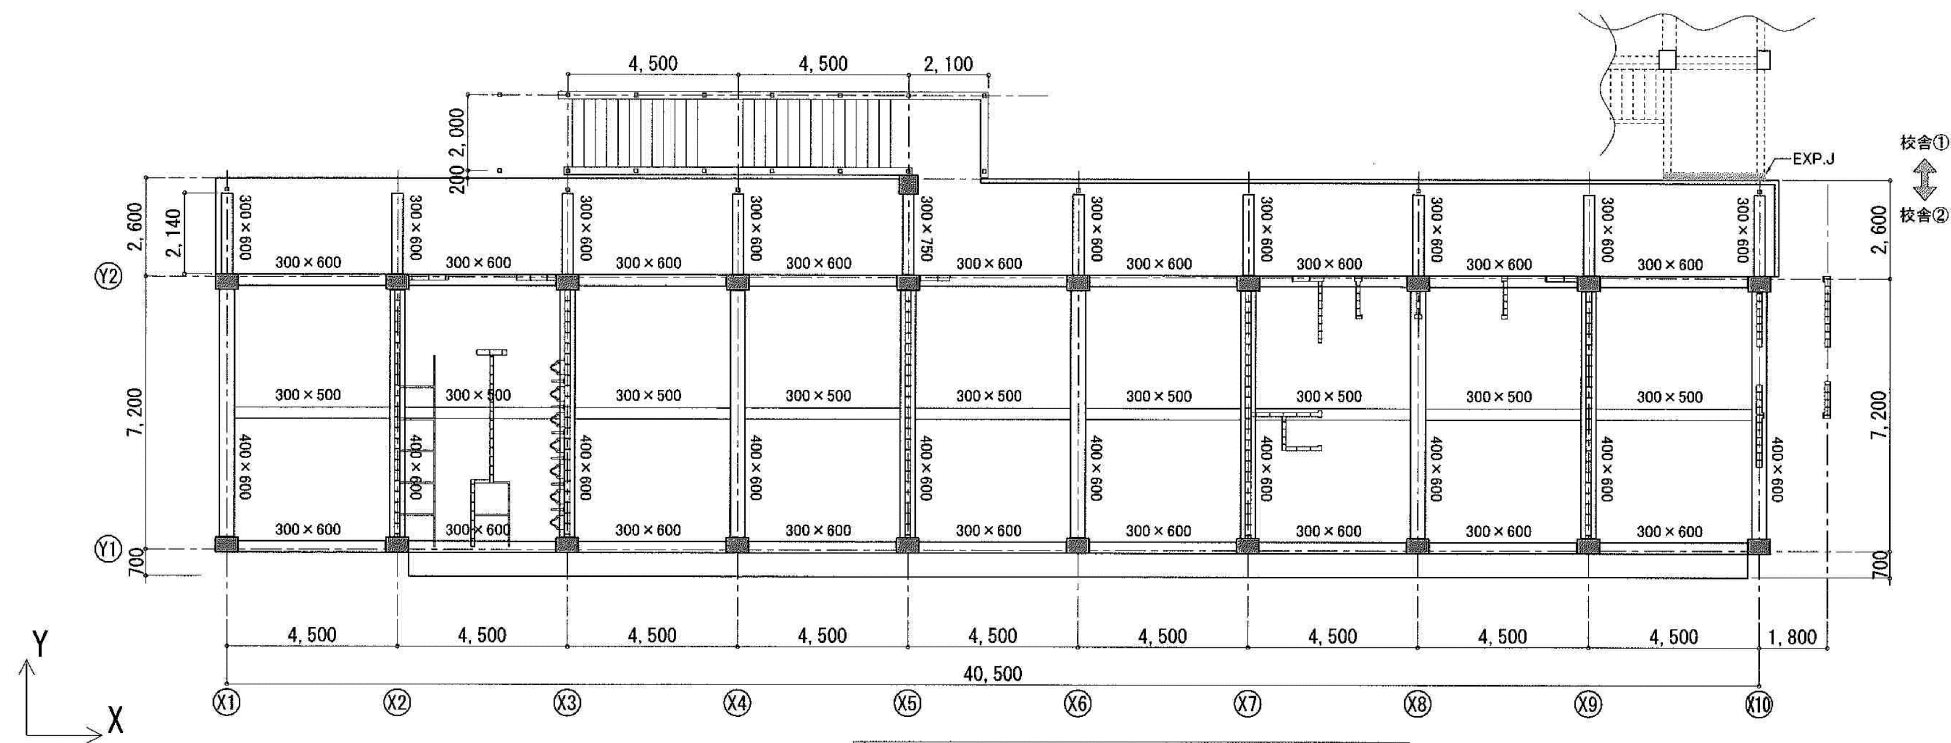

1階柱壁・2階梁床伏図 1: 100



CB壁 t120

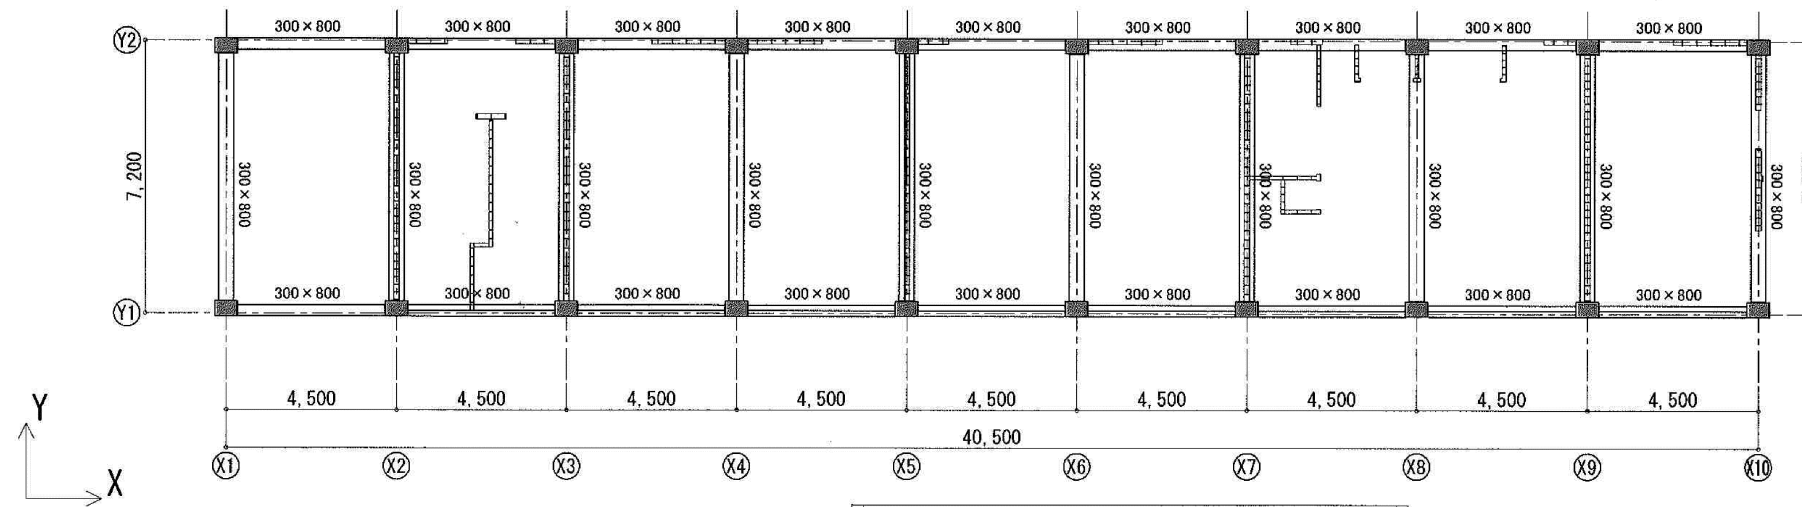


地中梁伏図 1: 100

CB壁 t120


スラブt120

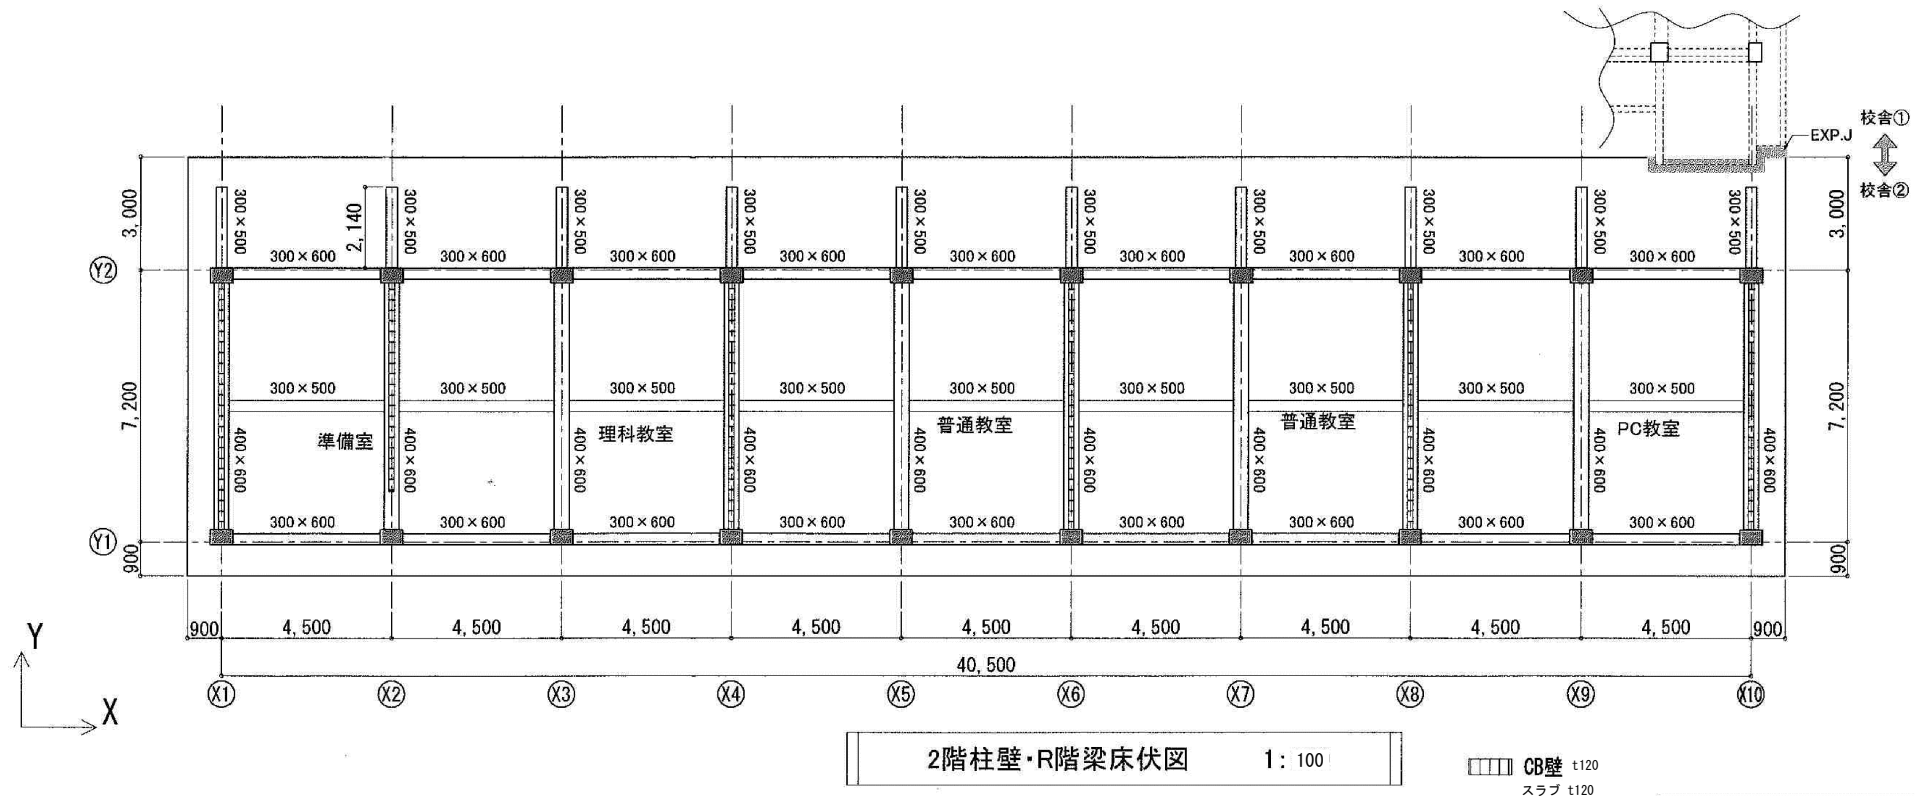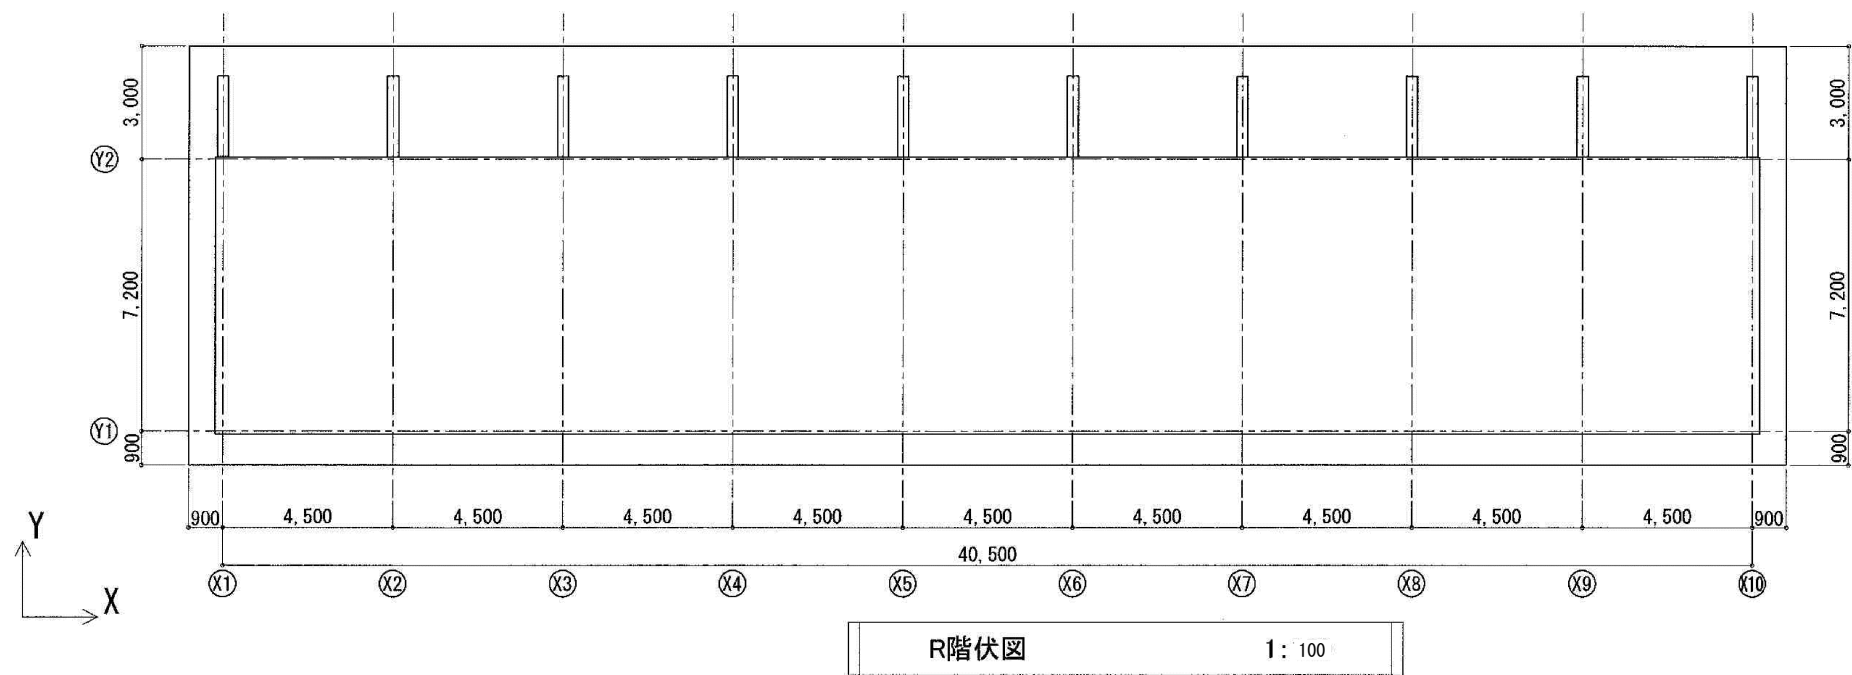

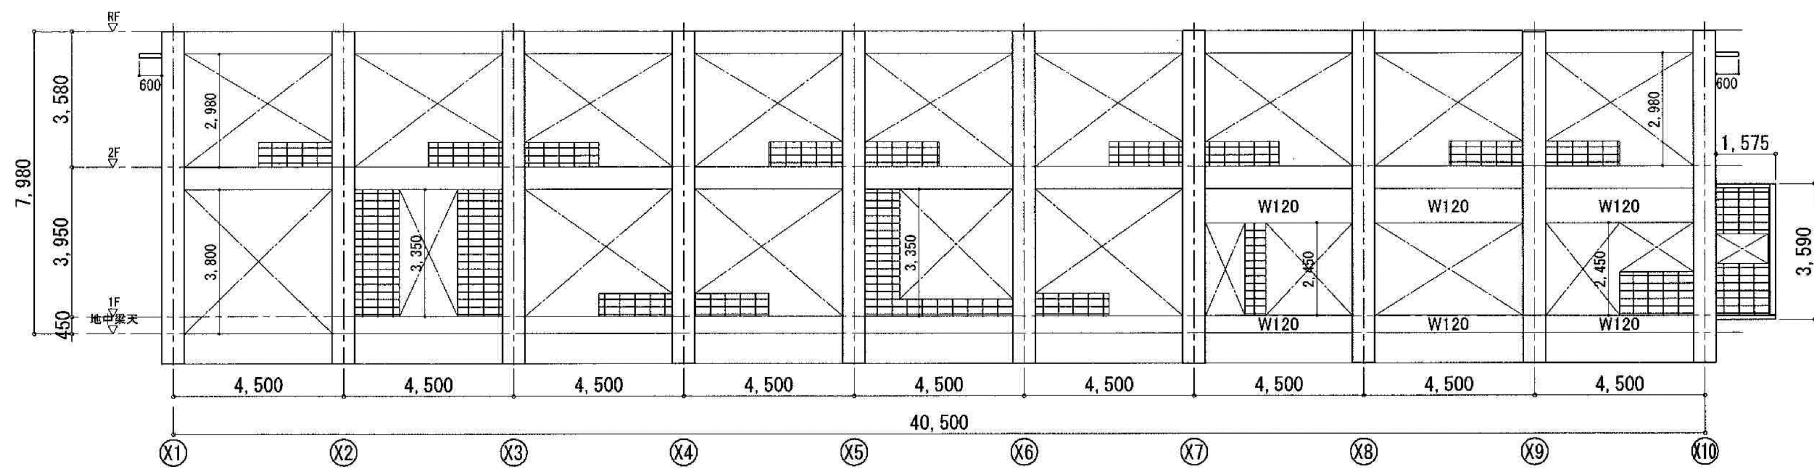

Y2フレーム 1:100

CB壁

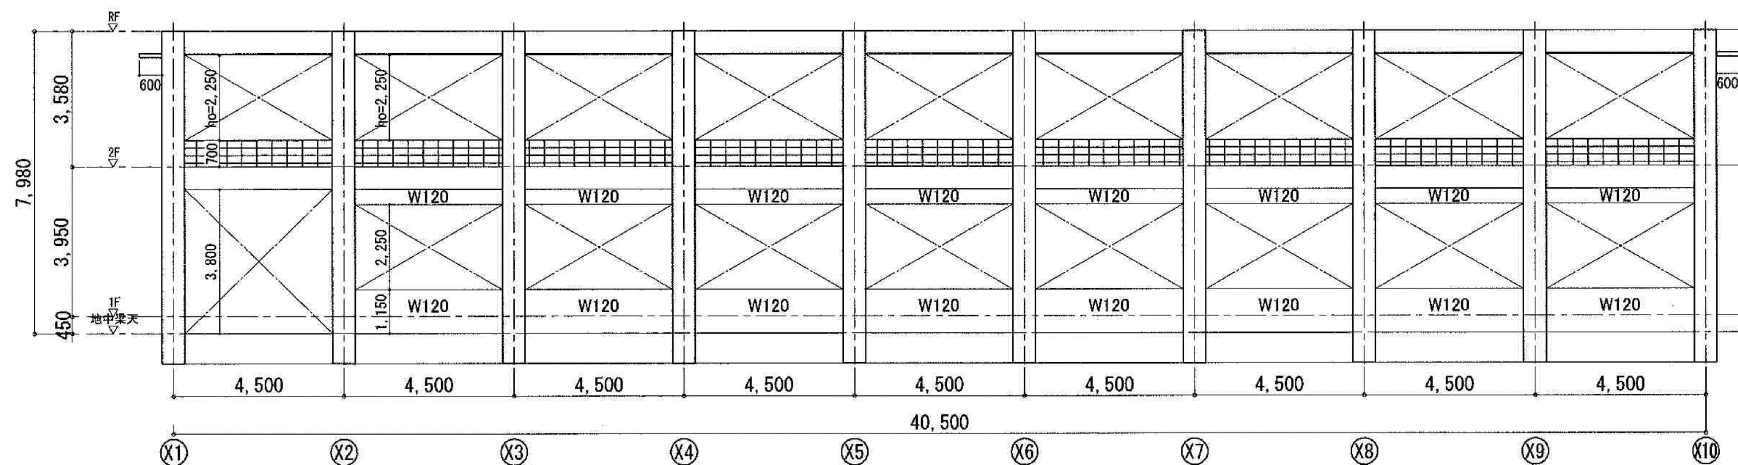



Y1フレーム 1:100

CB壁


2階	C1	
1階		
	主筋	10-19φ
	HOOP	9φ@250

符号	W120
断面	
タテ筋	9φ@200シングル
ヨコ筋	9φ@200シングル

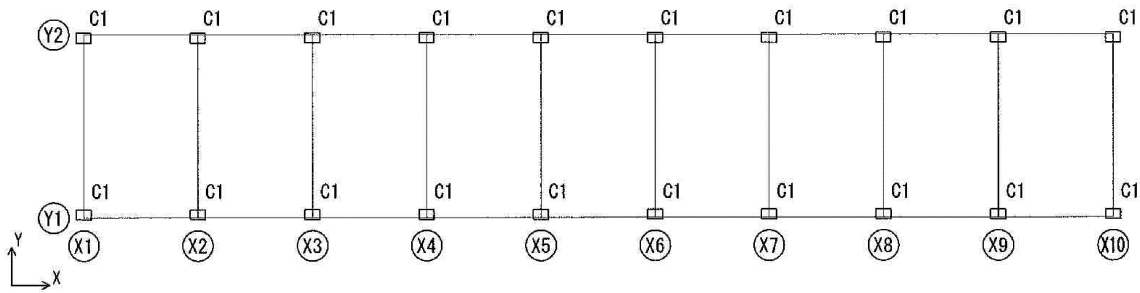

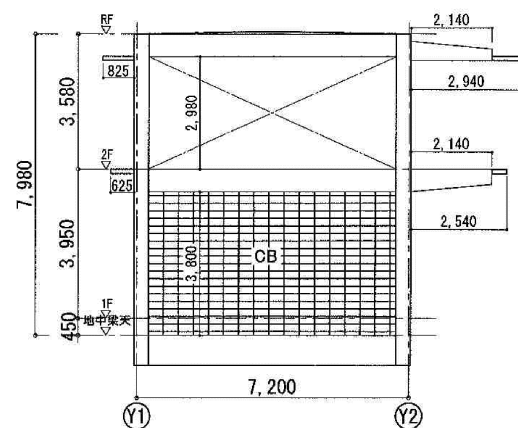


X9フレーム 1: 100

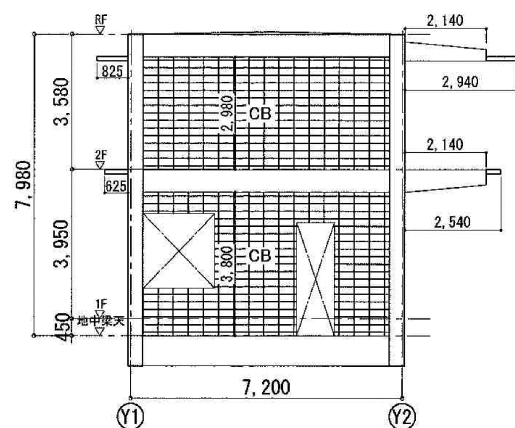


X10フレーム 1: 100


CB壁

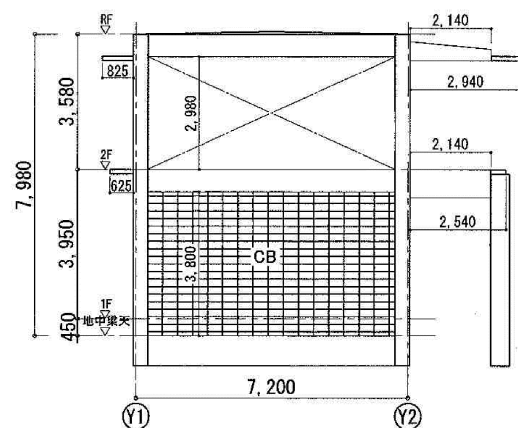


X5フレーム 1: 100

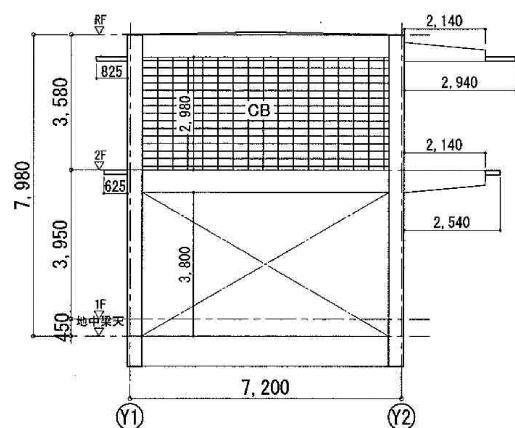


X6フレーム 1: 100

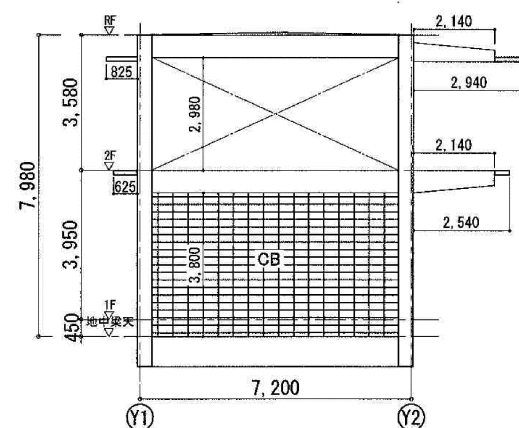


X7フレーム 1: 100

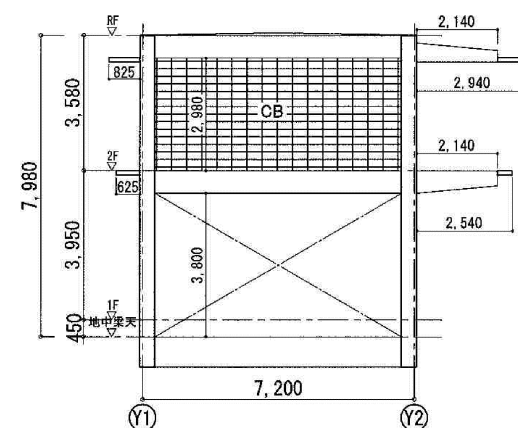


X8フレーム 1: 100

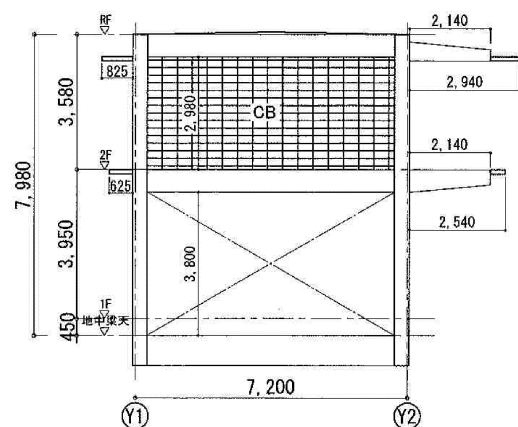


X1フレーム 1: 100

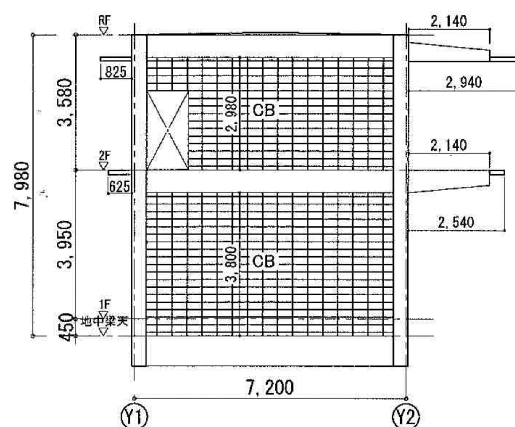


X2フレーム 1: 100

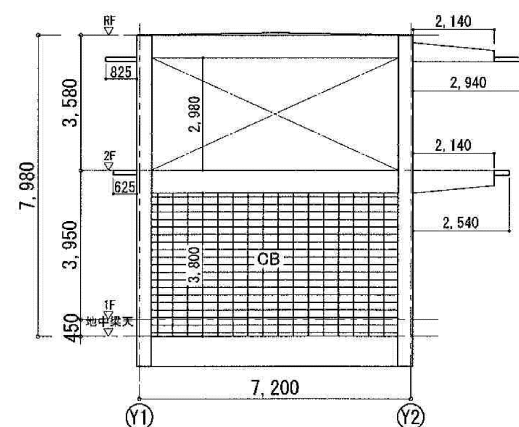

X3フレーム 1: 100

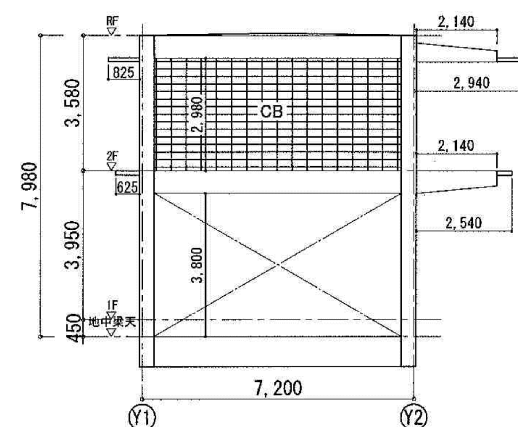

X4フレーム 1: 100

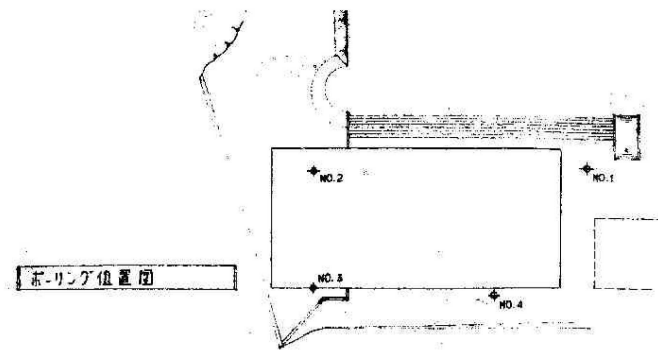

土質柱状図

