


稲築社会福祉センター等解体工事 設計図

令和7年 3月

図面リスト								
番号	名 称	縮 尺	番号	名 称	縮 尺	番号	名 称	縮 尺
01	特記仕様書	-	16	老人憩いの家 立面図（2）	1：150	M-09	空調設備機械室オイル配管・計装図	1：30
02	配置図	1:300	17	老人憩いの家 基礎伏図	1：150	M-10	空調設備配管系統図	-
03	付近見取り図	-	18	老人憩いの家 柱・R階伏図	1：150	M-11	撤去衛生器具表	-
04	稲築社会福祉センター 平面図	1：150	19	老人憩いの家 照明設備図	1：150	M-12	撤去衛生機器表	-
05	稲築社会福祉センター 求積図	1：150	20	老人憩いの家 消防設備図	1：150	M-13	衛生設備本管止水図	1：250
06	稲築社会福祉センター 立面図（1）	1：150	21	稲築社会福祉センター 結線図	-	M-14	衛生設備屋外平面図	1：250
07	稲築社会福祉センター 立面図（2）	1：150	22	機械室 平面・立面・断面図	1：150	M-15	衛生設備屋外柵撤去表	-
08	稲築社会福祉センター 基礎伏図	1：150 1： 50	M-01	撤去空調設備機器表-1	-	M-16	衛生設備風呂配管平面詳細図	1：60
09	稲築社会福祉センター 柱伏図	1：200	M-02	撤去空調設備機器表-2	-	M-17	衛生設備便所配管平面詳細図	1：60
10	稲築社会福祉センター 小屋伏図	1：200	M-03	撤去空調設備機器表-3	-	M-18	衛生設備憩いの家配管平面図	1：60
11	稲築社会福祉センター 照明設備図	1：150	M-04	撤去空調設備機器表-4	-	M-19	衛生設備機械室平面詳細図	1：30
12	稲築社会福祉センター 消防設備図	1：150	M-05	福祉センター空調設備配管平面図	1：150	M-20	衛生設備屋上平面詳細図	1：30
13	老人憩いの家 平面図	1：150	M-06	福祉センター空調設備換気平面図	1：150	M-21	衛生設備配管系統図	-
14	老人憩いの家 求積図	1：150	M-07	憩いの家空調設備換気平面図	1：100			
15	老人憩いの家 立面図（1）	1：150	M-08	空調設備機械室平面詳細図	1：30			

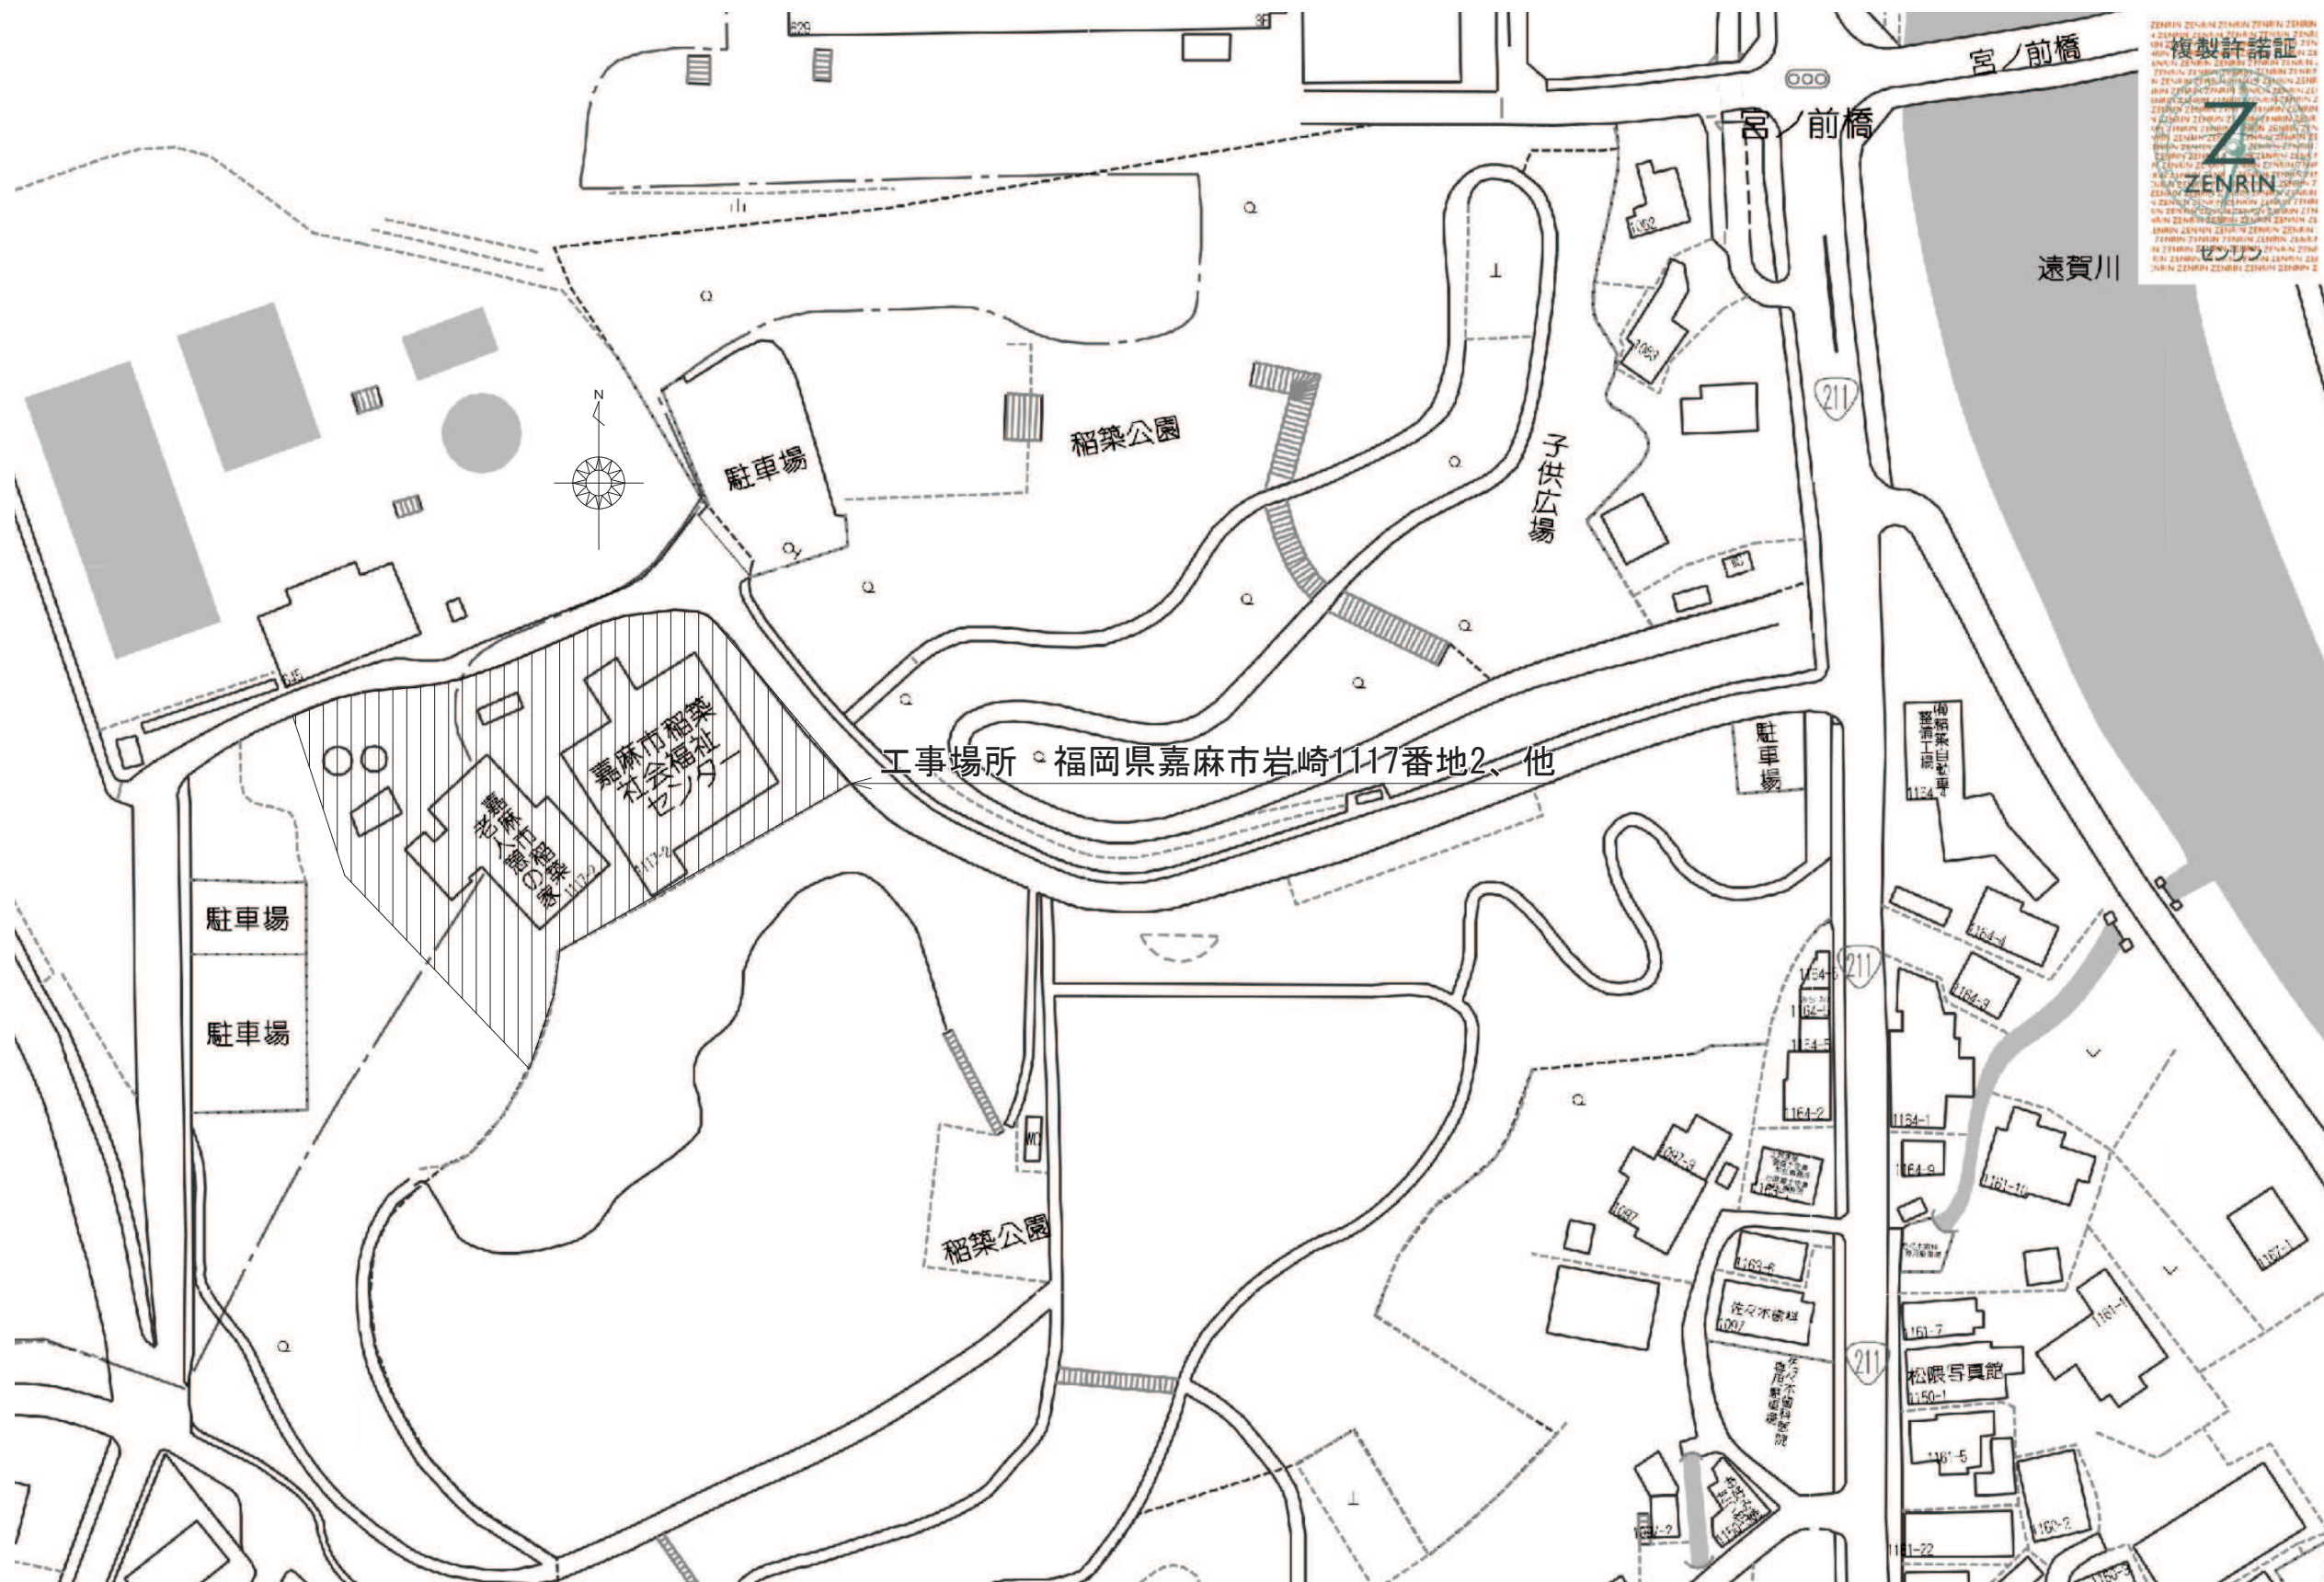


複製許諾証
ZENRIN

工事名 稲築社会福祉センター等 解体工事	松岡健治一級建築士事務所		一級建築士事務所 福岡県 30292	設計者 松岡健治	図面名 付近見取り図	
	福岡県嘉麻市牛隈1086-1	TEL 0948-57-2531 FAX 050-6868-2295	一級建築士 大臣 329767	担当者 松岡健治	縮尺 -	図面NO 02


--

- ※ 工事範囲内の既存土留め・擁壁、外周フェンス、側溝及び特記以外の工作物は全て解体撤去。
- ※ 工事範囲内の植栽は全て伐採。特記がある樹木については伐根まで。

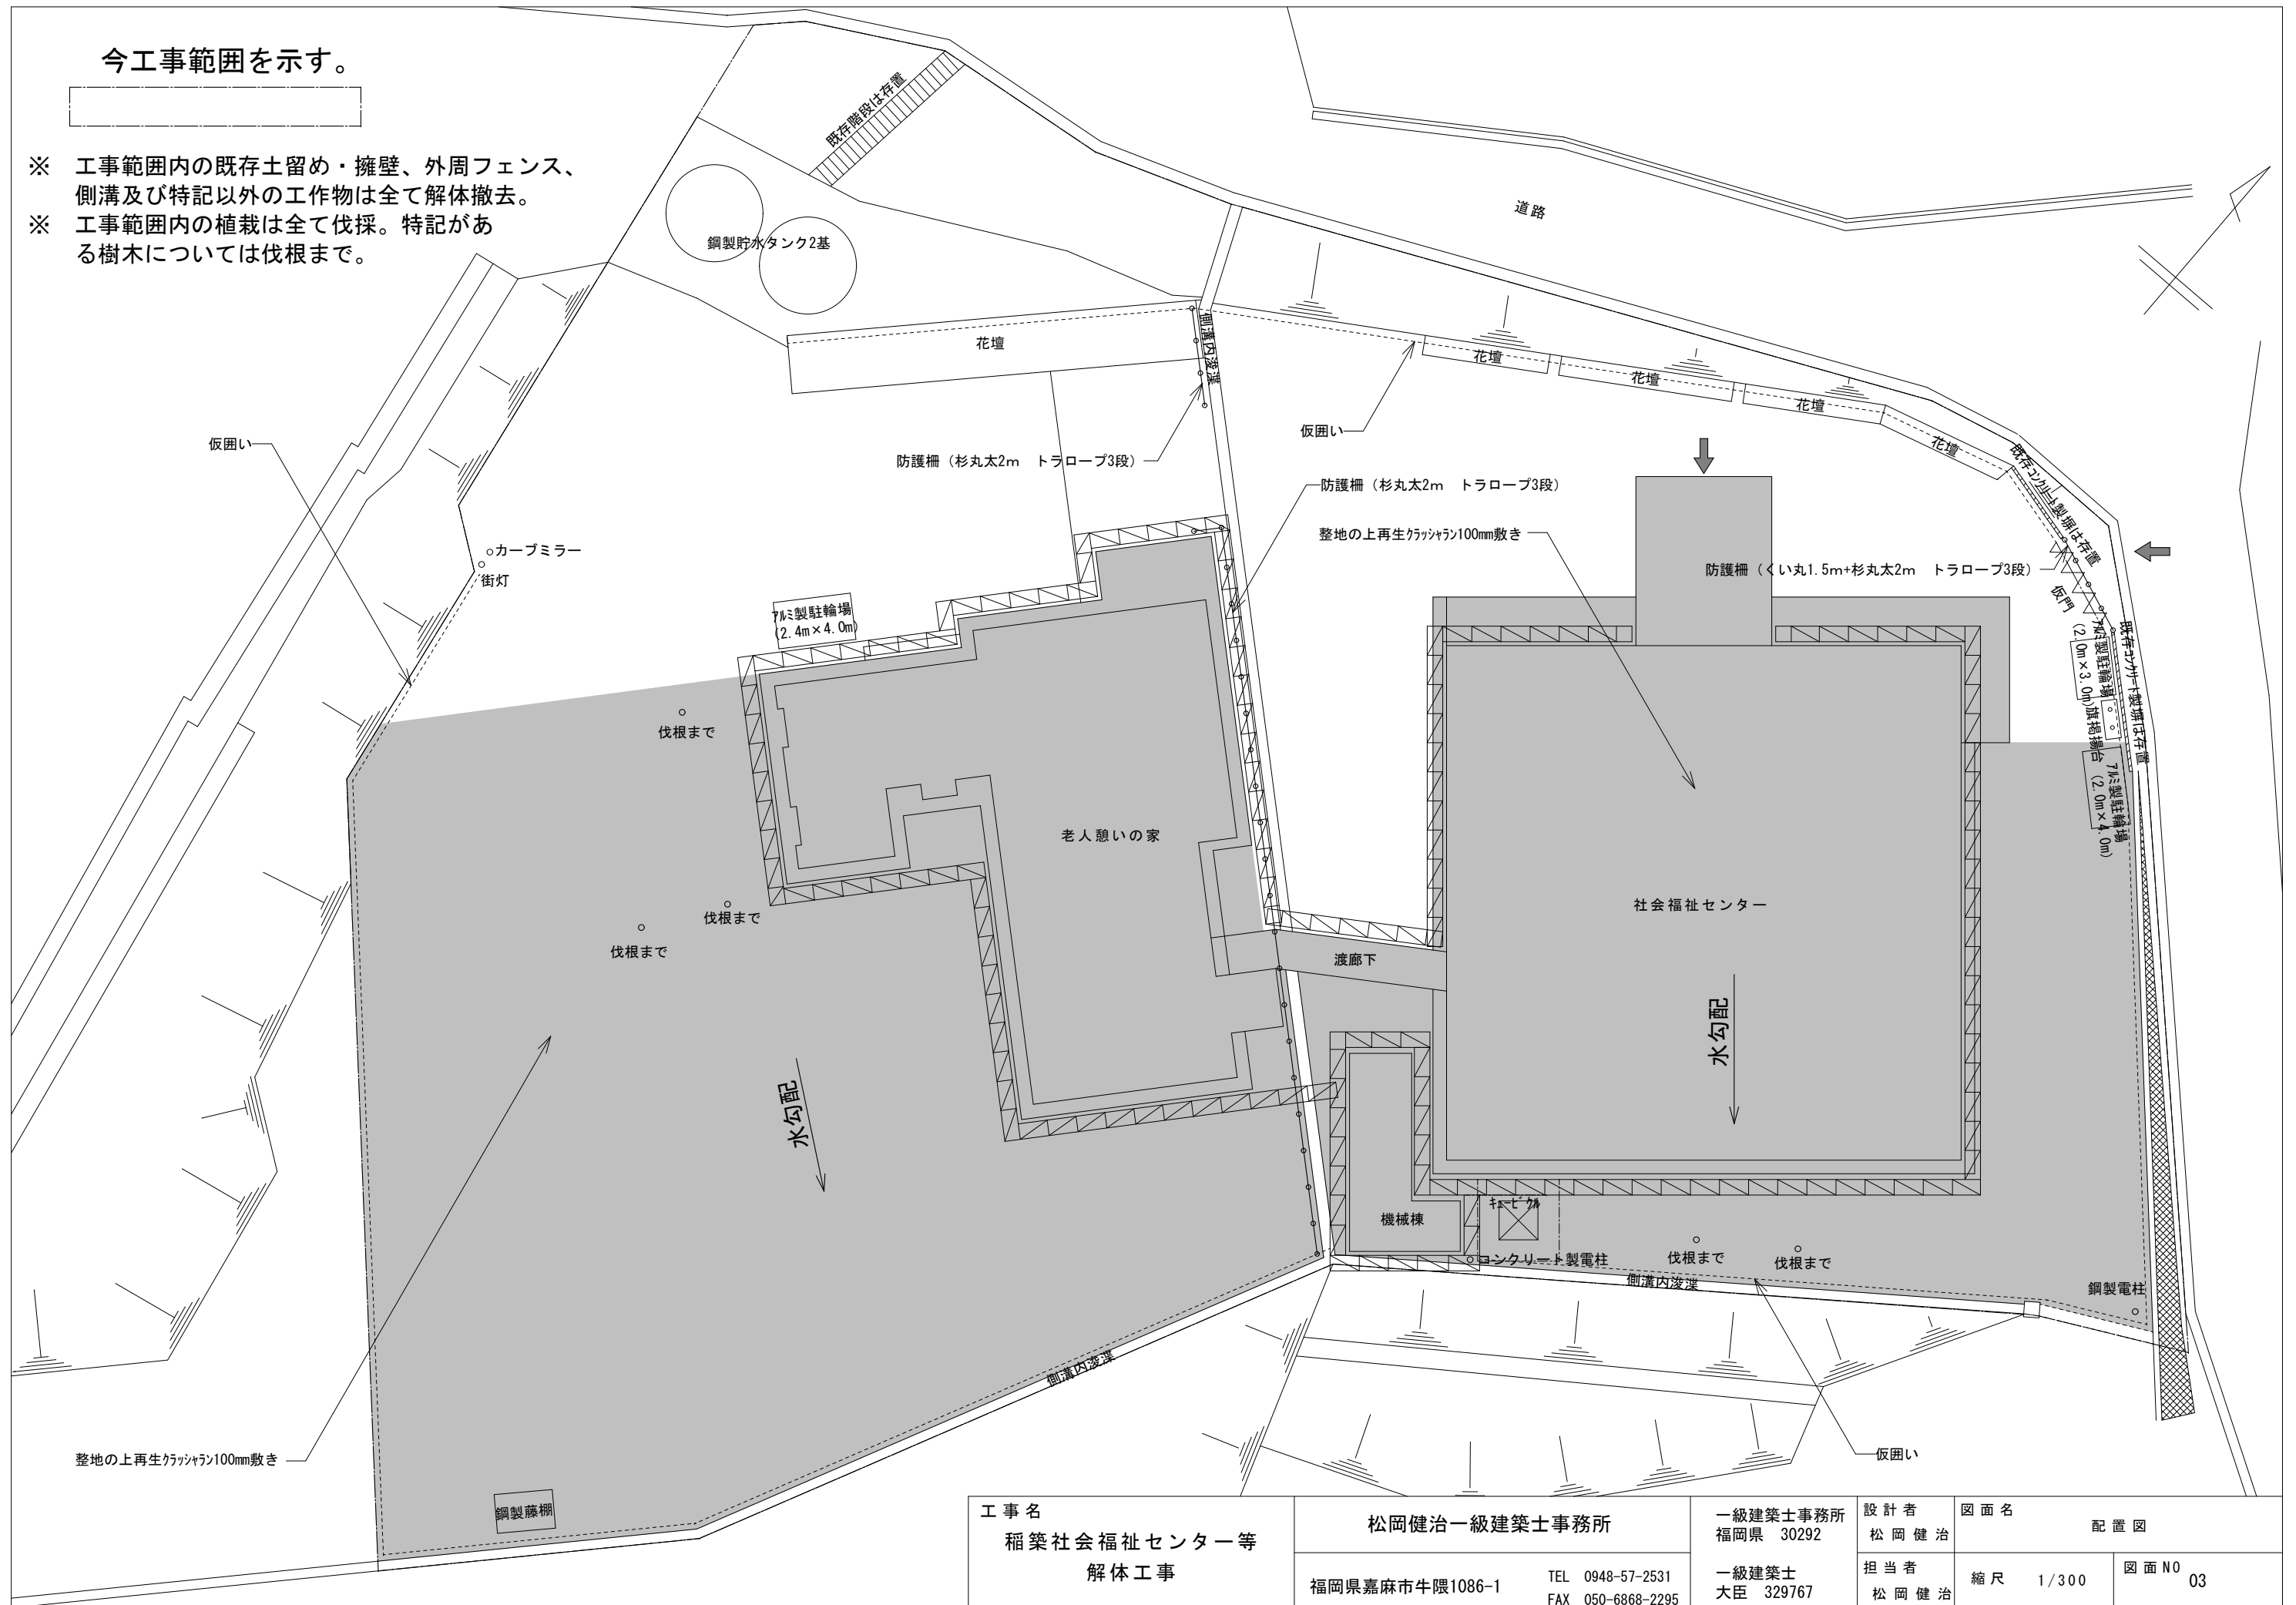


工 事 名 稲築社会福祉センター等 解体工事	松岡健治一級建築士事務所		一級建築士事務所 福岡県 30292	設 計 者 松 岡 健 治	図 面 名 配 置 図	
	福岡県嘉麻市牛隈1086-1	TEL 0948-57-2531 FAX 050-6868-2295	一級建築士 大臣 329767	担 当 者 松 岡 健 治	縮 尺 1/300	図 面 NO 03

床・建築面積表			
	形状	計算式	面積
Ⓐ1	矩形	5.800×1.800	10.440000
Ⓐ2	矩形	2.800×8.200	22.960000
面積		計(㎡)	33.40
		(坪)	10.10

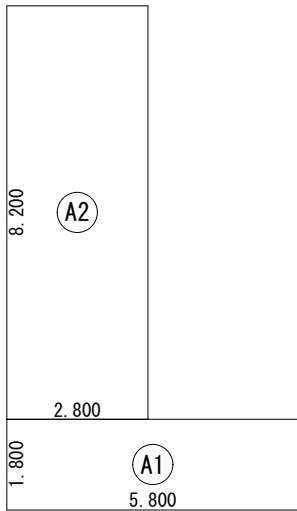

機械室求積図 S:1/150

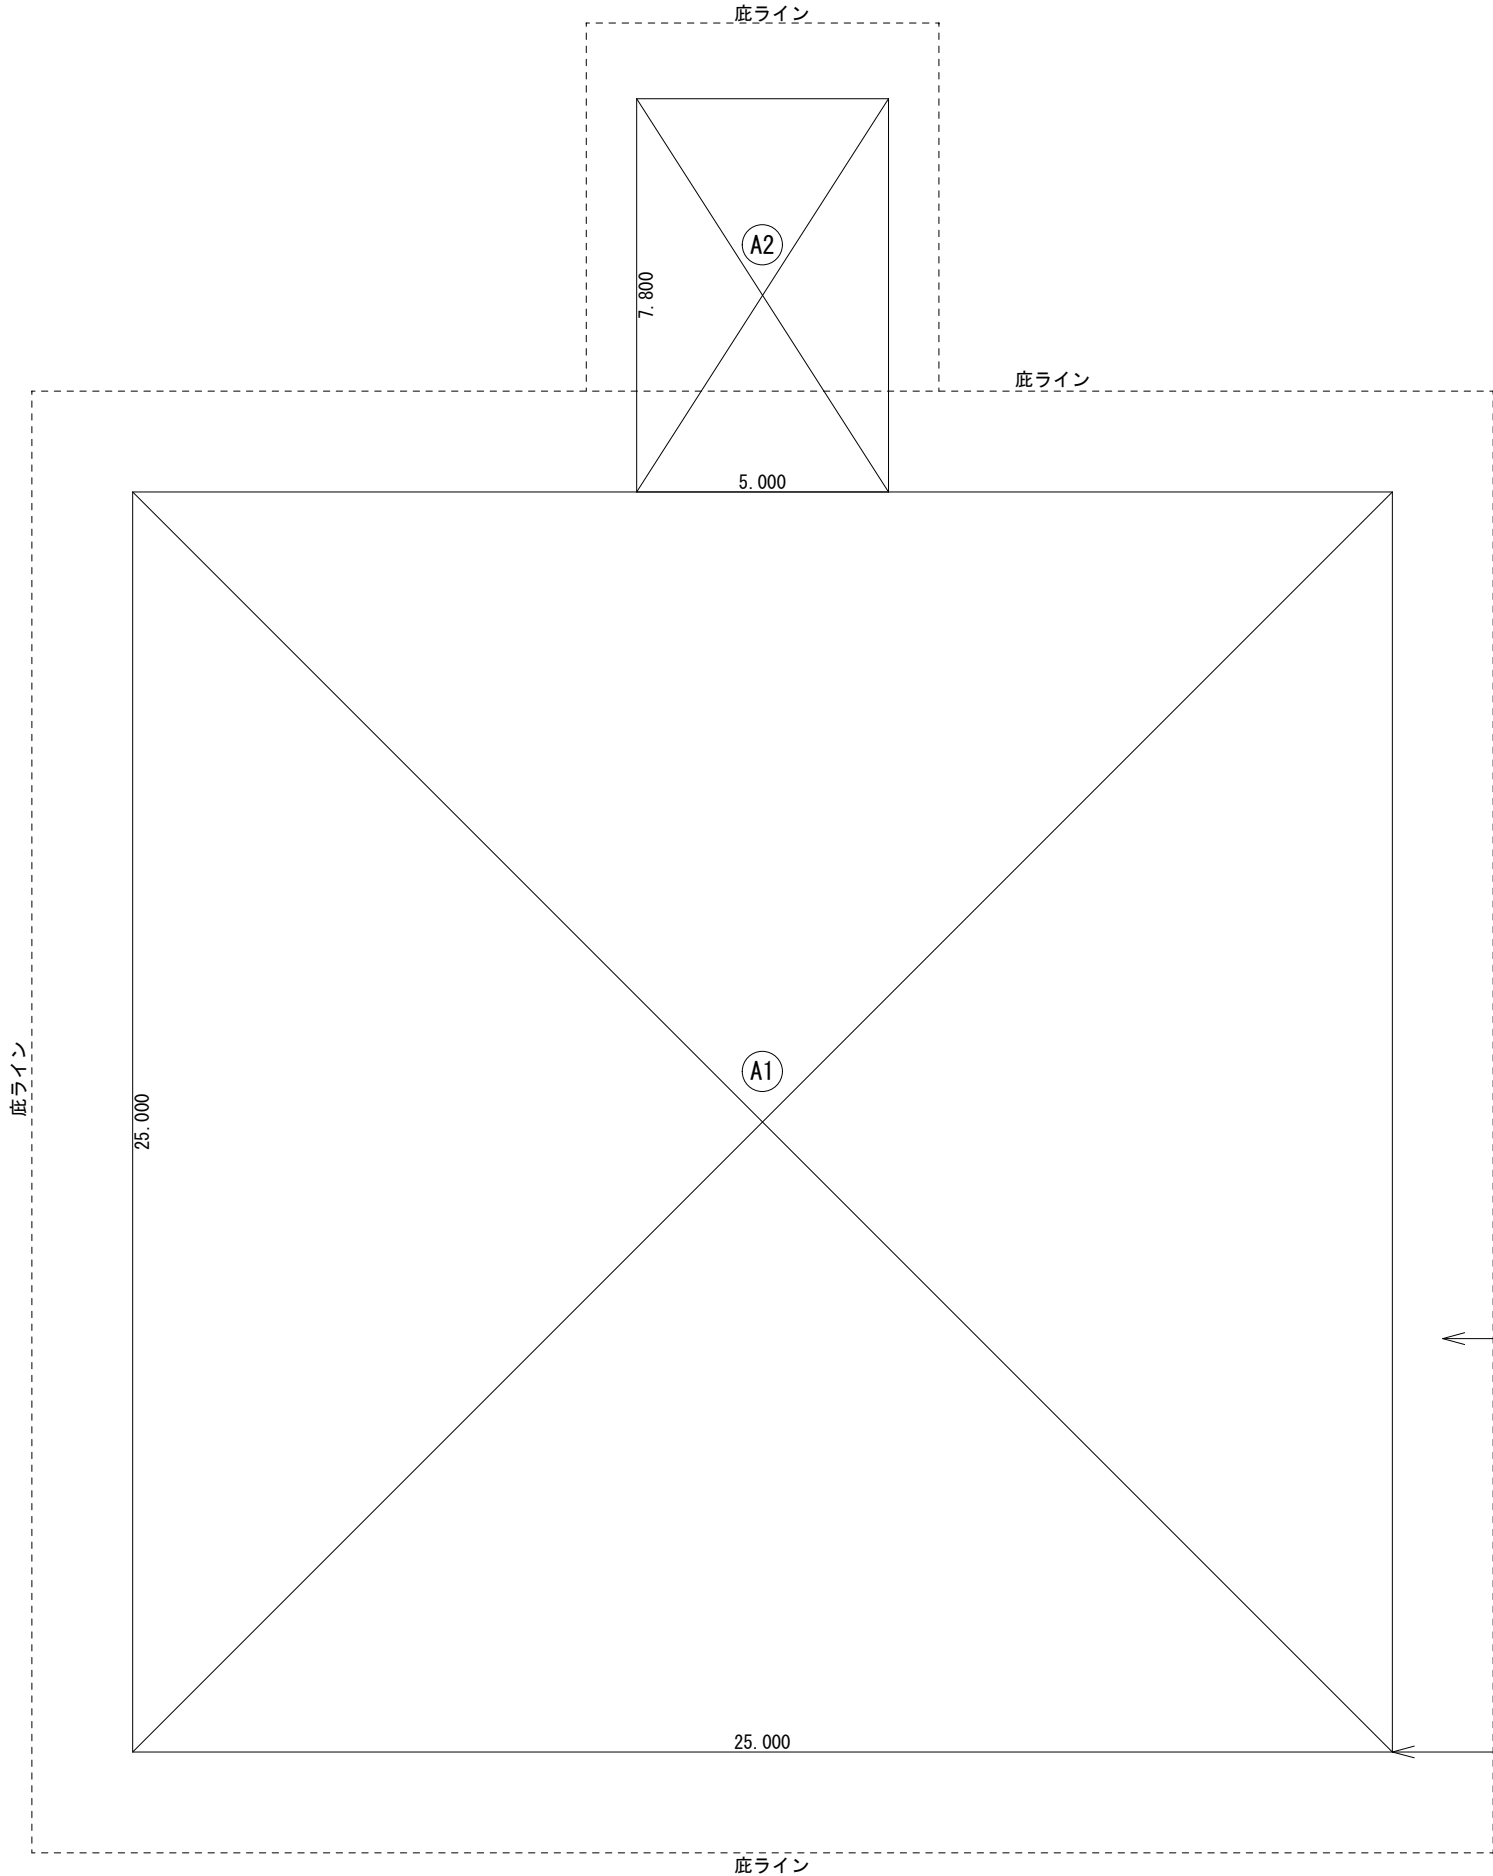


建築面積表			
	形状	計算式	面積
Ⓐ1	矩形	25.000×25.000	625.000000
Ⓐ2	矩形	7.800×5.000	39.000000
面積		計(㎡)	664.00
		(坪)	200.85


床面積表			
	形状	計算式	面積
Ⓐ1	矩形	25.000×25.000	625.000000
面積		計(㎡)	625.00
		(坪)	189.06

求積図 S:1/150

工事名 稲築社会福祉センター等 解体工事	松岡健治一級建築士事務所		一級建築士事務所 福岡県 30292	設計者 松岡健治	図面名 稲築社会福祉センター 求積図	
	福岡県嘉麻市牛隈1086-1	TEL 0948-57-2531 FAX 050-6868-2295	一級建築士 大臣 329767	担当者 松岡健治	縮尺 1/150	図面NO 05

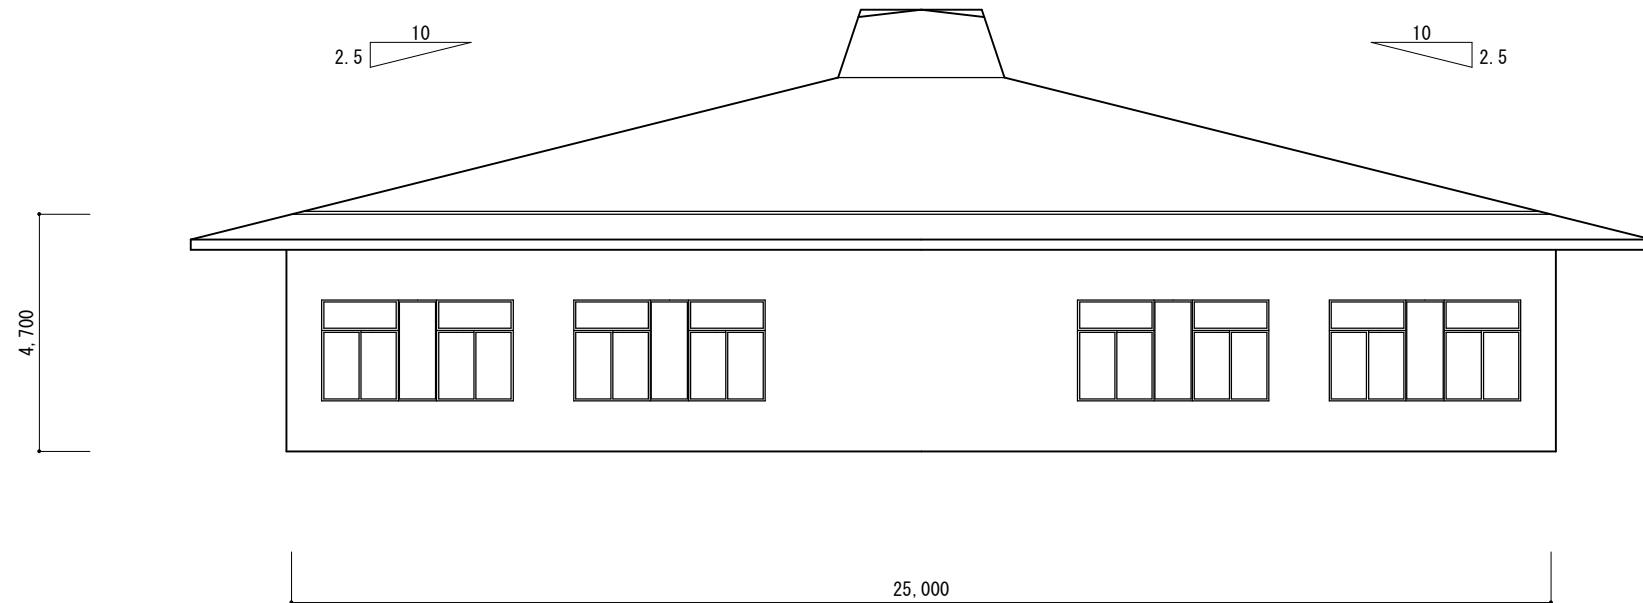


南側立面図 S:1/150

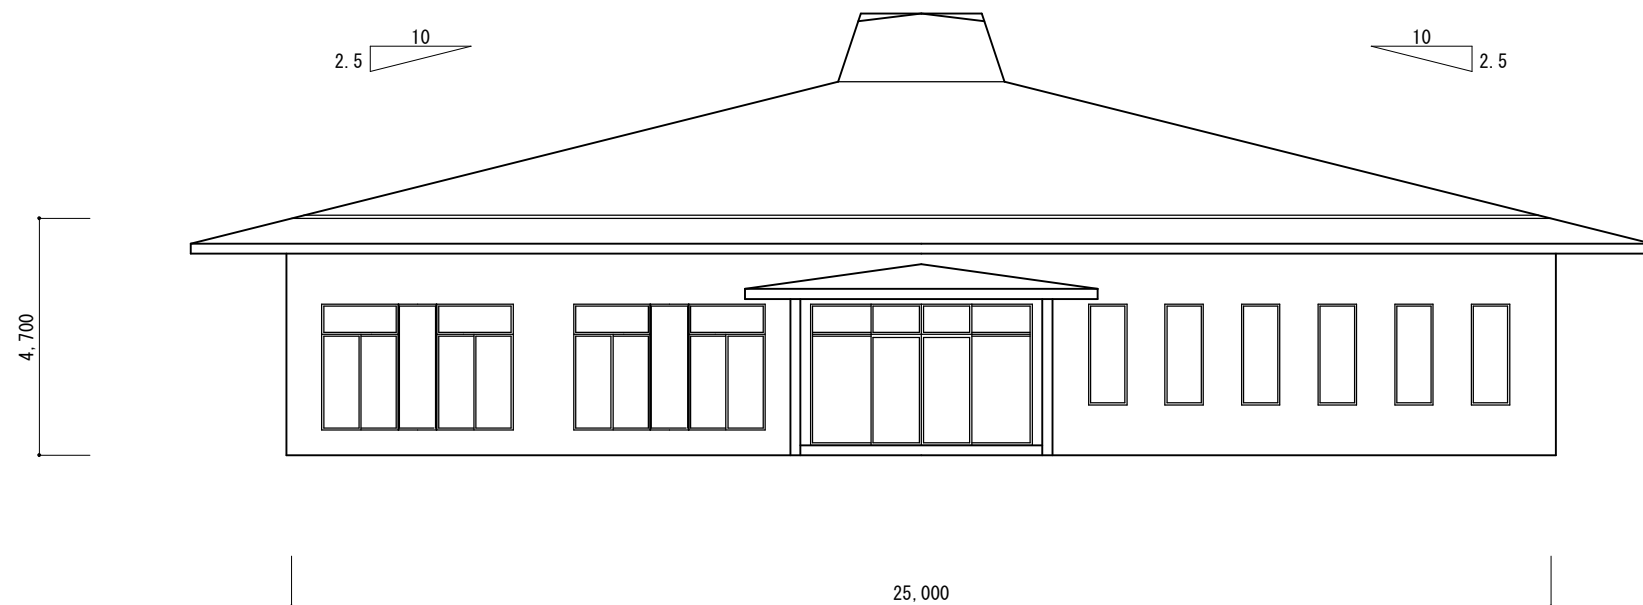


北側立面図 S:1/150

工事名 稲築社会福祉センター等 解体工事	松岡健治一級建築士事務所		一級建築士事務所 福岡県 30292	設計者 松岡健治	図面名 稲築社会福祉センター 立面図(1)	
	福岡県嘉麻市牛隈1086-1	TEL 0948-57-2531 FAX 050-6868-2295	一級建築士 大臣 329767	担当者 松岡健治	縮尺 1/150	図面NO 06

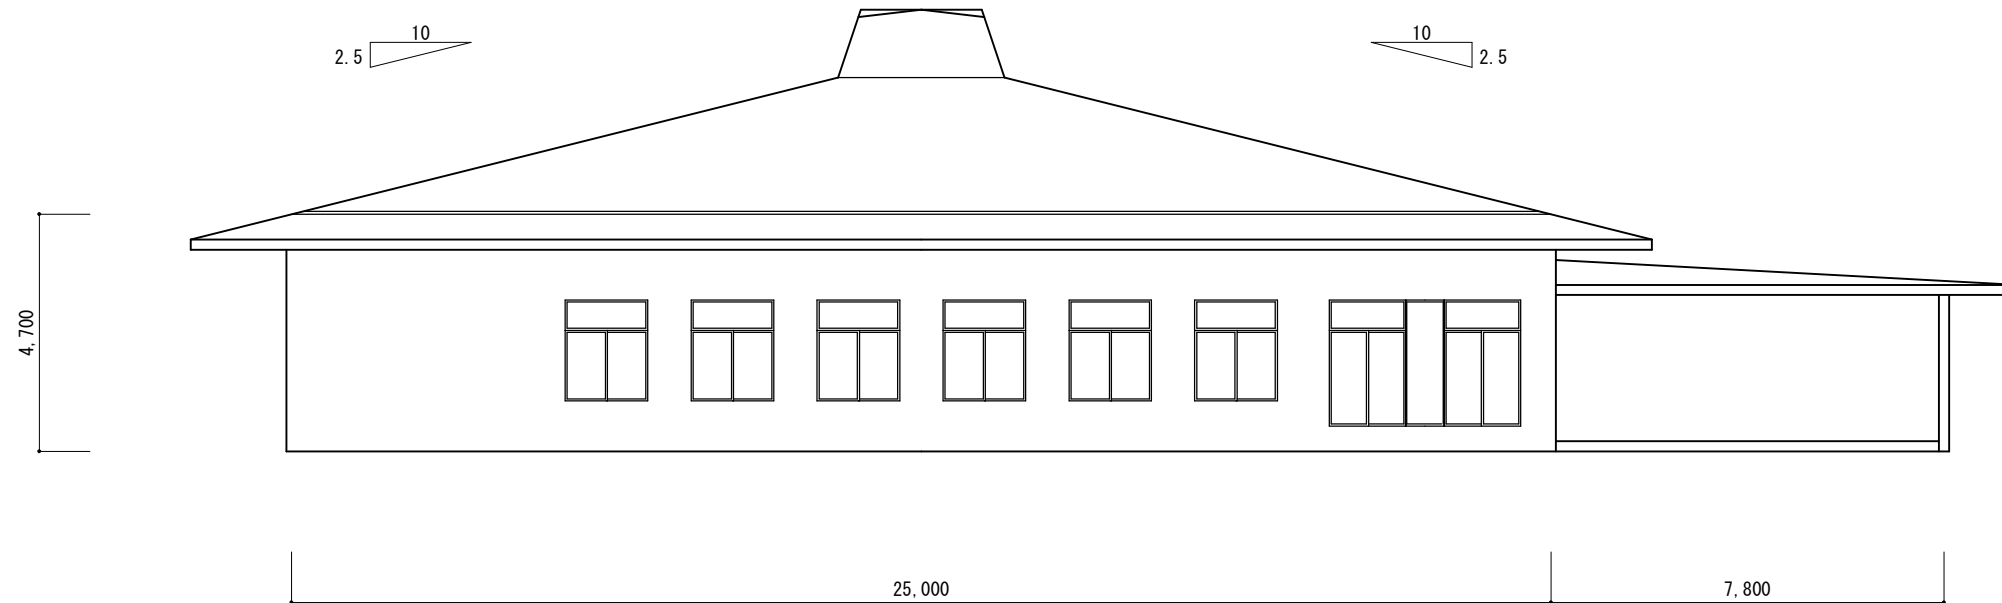


東側立面図 S:1/150

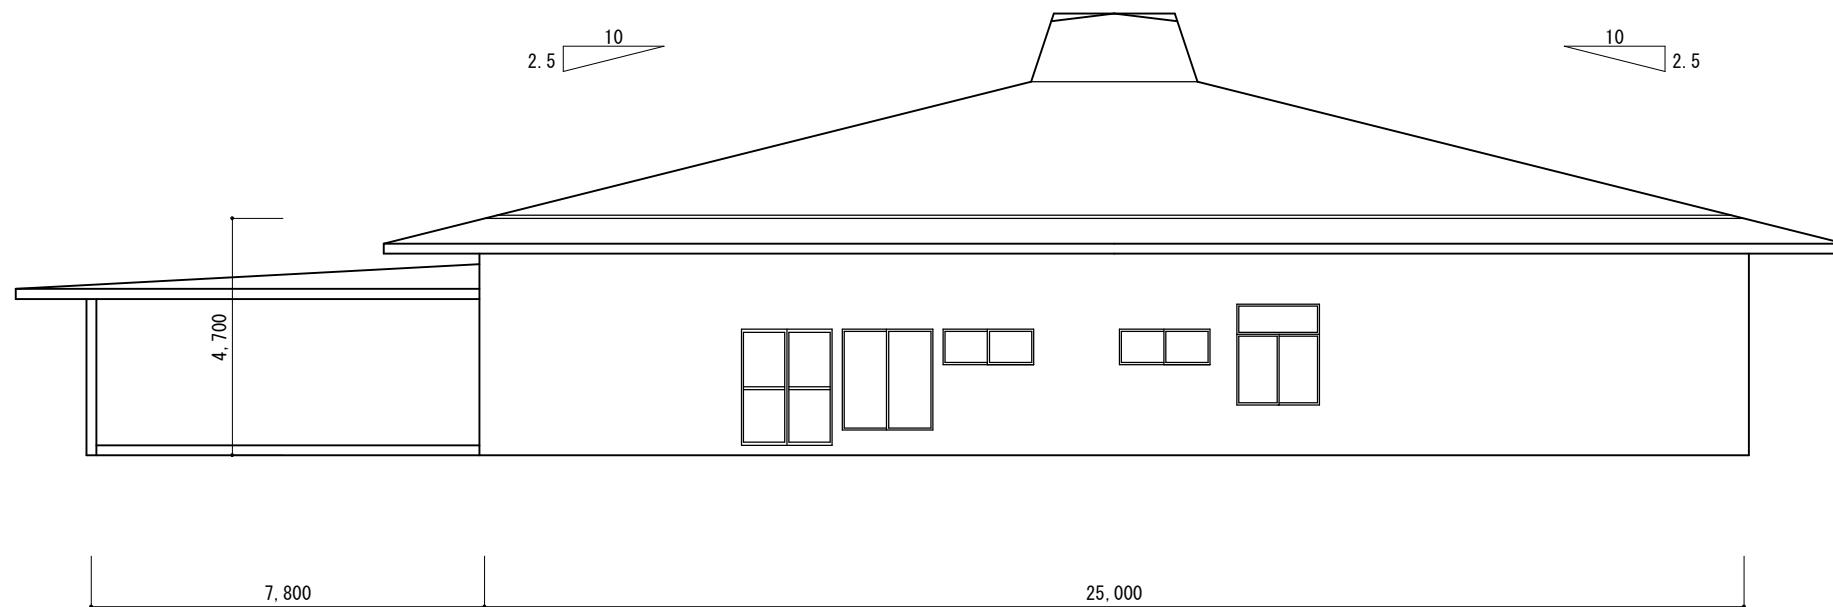

西側立面図 S:1/150


工事名 稲築社会福祉センター等 解体工事	松岡健治一級建築士事務所		一級建築士事務所 福岡県 30292	設計者 松岡健治	図面名 稲築社会福祉センター 立面図(2)	
	福岡県嘉麻市牛隈1086-1	TEL 0948-57-2531 FAX 050-6868-2295	一級建築士 大臣 329767	担当者 松岡健治	縮尺 1/150	図面NO 07

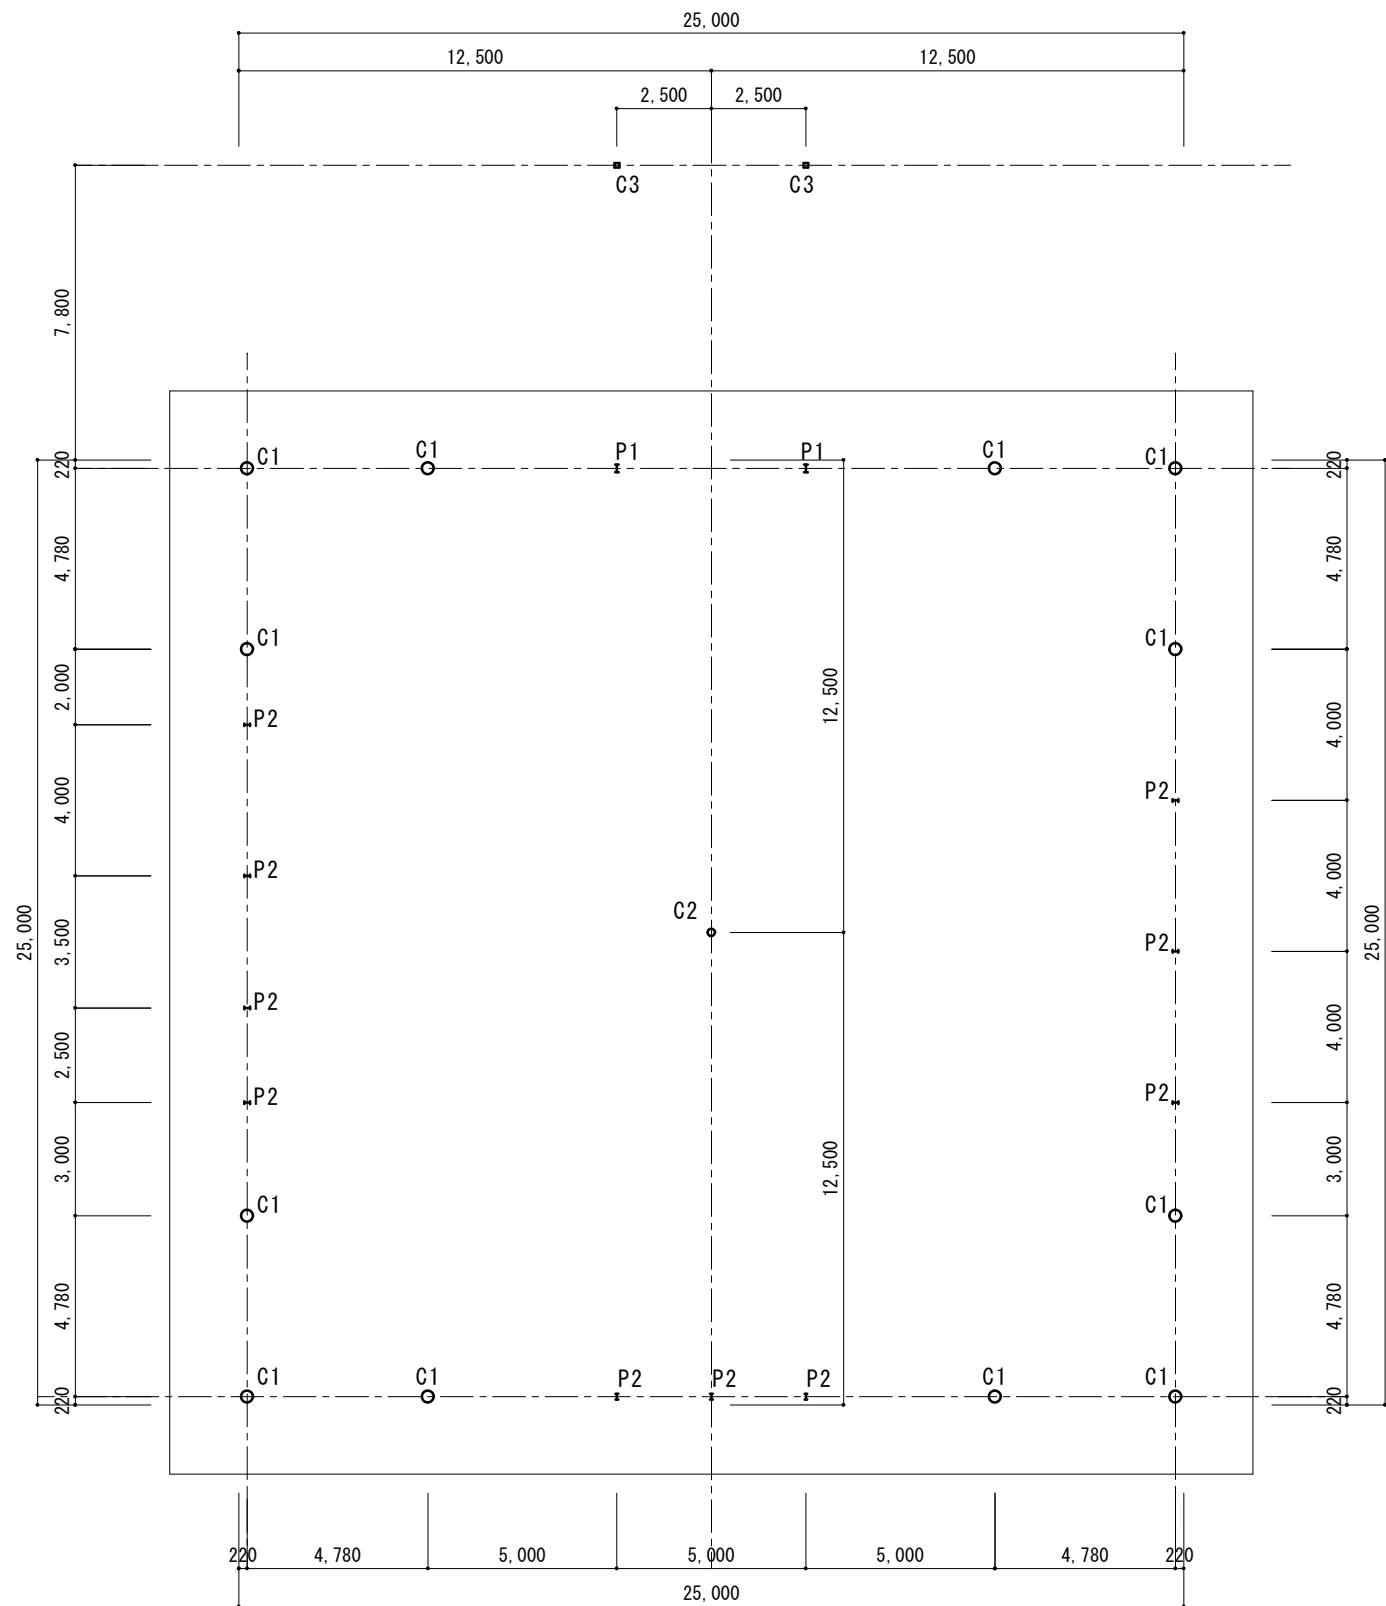

柱 伏 図 S:1/200

鉄骨部材リスト			
C1	φ-318.5×6.9	B. PL-16x460x460 Rib. PL-6	A. Bolt 4-22φ L=600
C2	φ-190.7×5.3	B. PL-16x400x400 Rib. PL-6	A. Bolt 4-22φ L=600
C3	□-125x125x3.2	B. PL-9x330x160	A. Bolt 2-16φ L=300
P1	H-200x100x5.5x8	B. PL-9x230x200	A. Bolt 2-16φ L=300
P2	H-150x75x5x7	B. PL-9x200x180	A. Bolt 2-16φ L=300


工 事 名 稲 築 社 会 福 祉 セ ン タ ー 等 解 体 工 事	松岡健治一級建築士事務所		一級建築士事務所 福岡県 30292	設 計 者 松 岡 健 治	図 面 名 稲 築 社 会 福 祉 セ ン タ ー 柱 伏 図	
	福岡県嘉麻市牛隈1086-1	TEL 0948-57-2531 FAX 050-6868-2295	一級建築士 大臣 329767	担 当 者 松 岡 健 治	縮 尺 1/200	図 面 NO 09

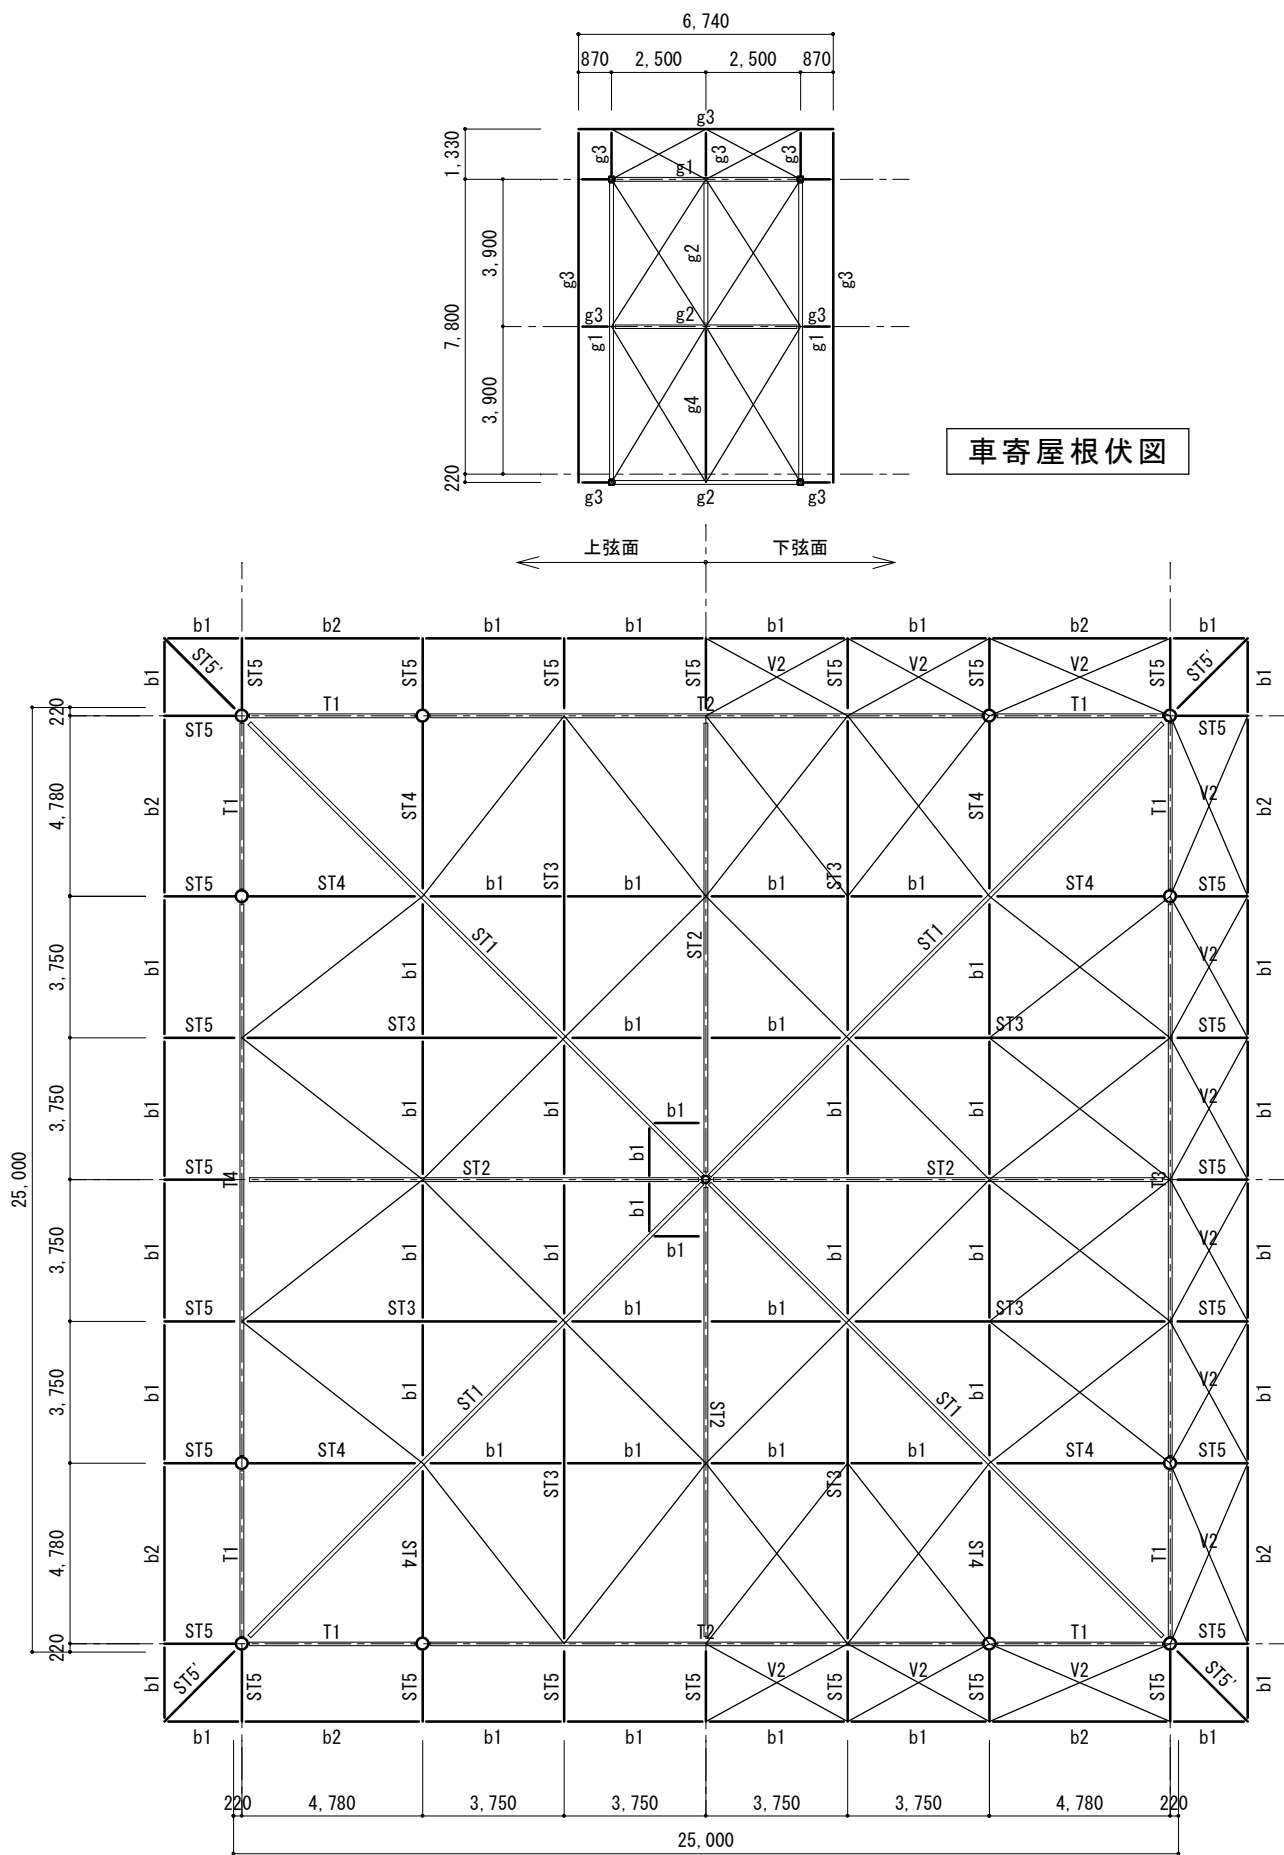


小屋伏図 S:1/200

特記なきブレースはV1とする

鉄骨部材リスト			
b1	φ-48.6x2.3	g1	H-200x100x5.5x8
b2	φ-60.5x2.8	g2	H-200x100x5.5x8
V1	RB 19φ	g3	H-150x75x5x7
V2	RB 13φ	g4	φ76.3x2.8
モヤ	C-100x50x20x1.6@606		
ド-フチ	C-100x50x20x2.3@600		

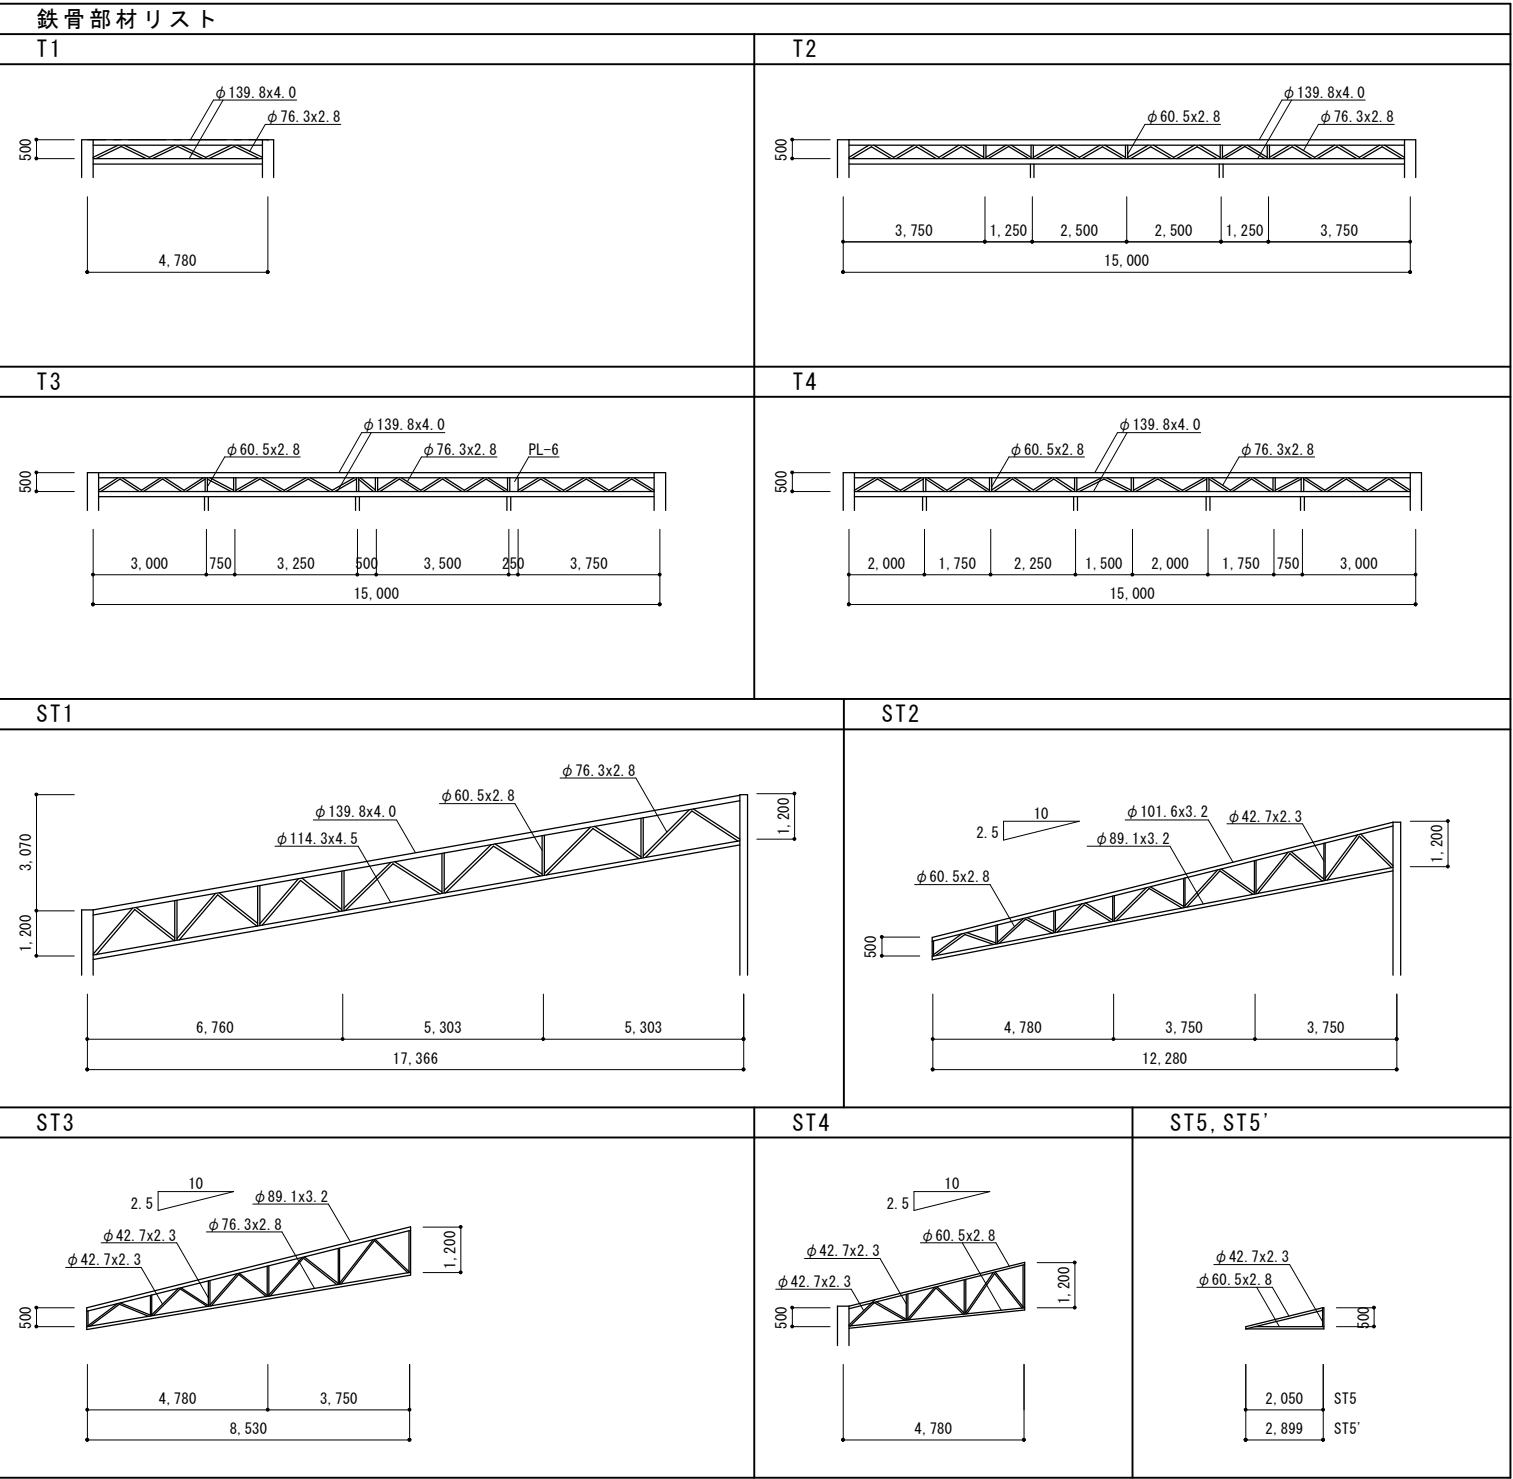

工 事 名 稲 築 社 会 福 祉 セ ン タ ー 等 解 体 工 事	松岡健治一級建築士事務所		一級建築士事務所 福岡県 30292	設 計 者 松 岡 健 治	図 面 名 稲 築 社 会 福 祉 セ ン タ ー 小 屋 伏 図	
	福岡県嘉麻市牛隈1086-1 TEL 0948-57-2531 FAX 050-6868-2295		一級建築士 大臣 329767	担 当 者 松 岡 健 治	縮 尺 1 / 2 0 0	図 面 NO 10

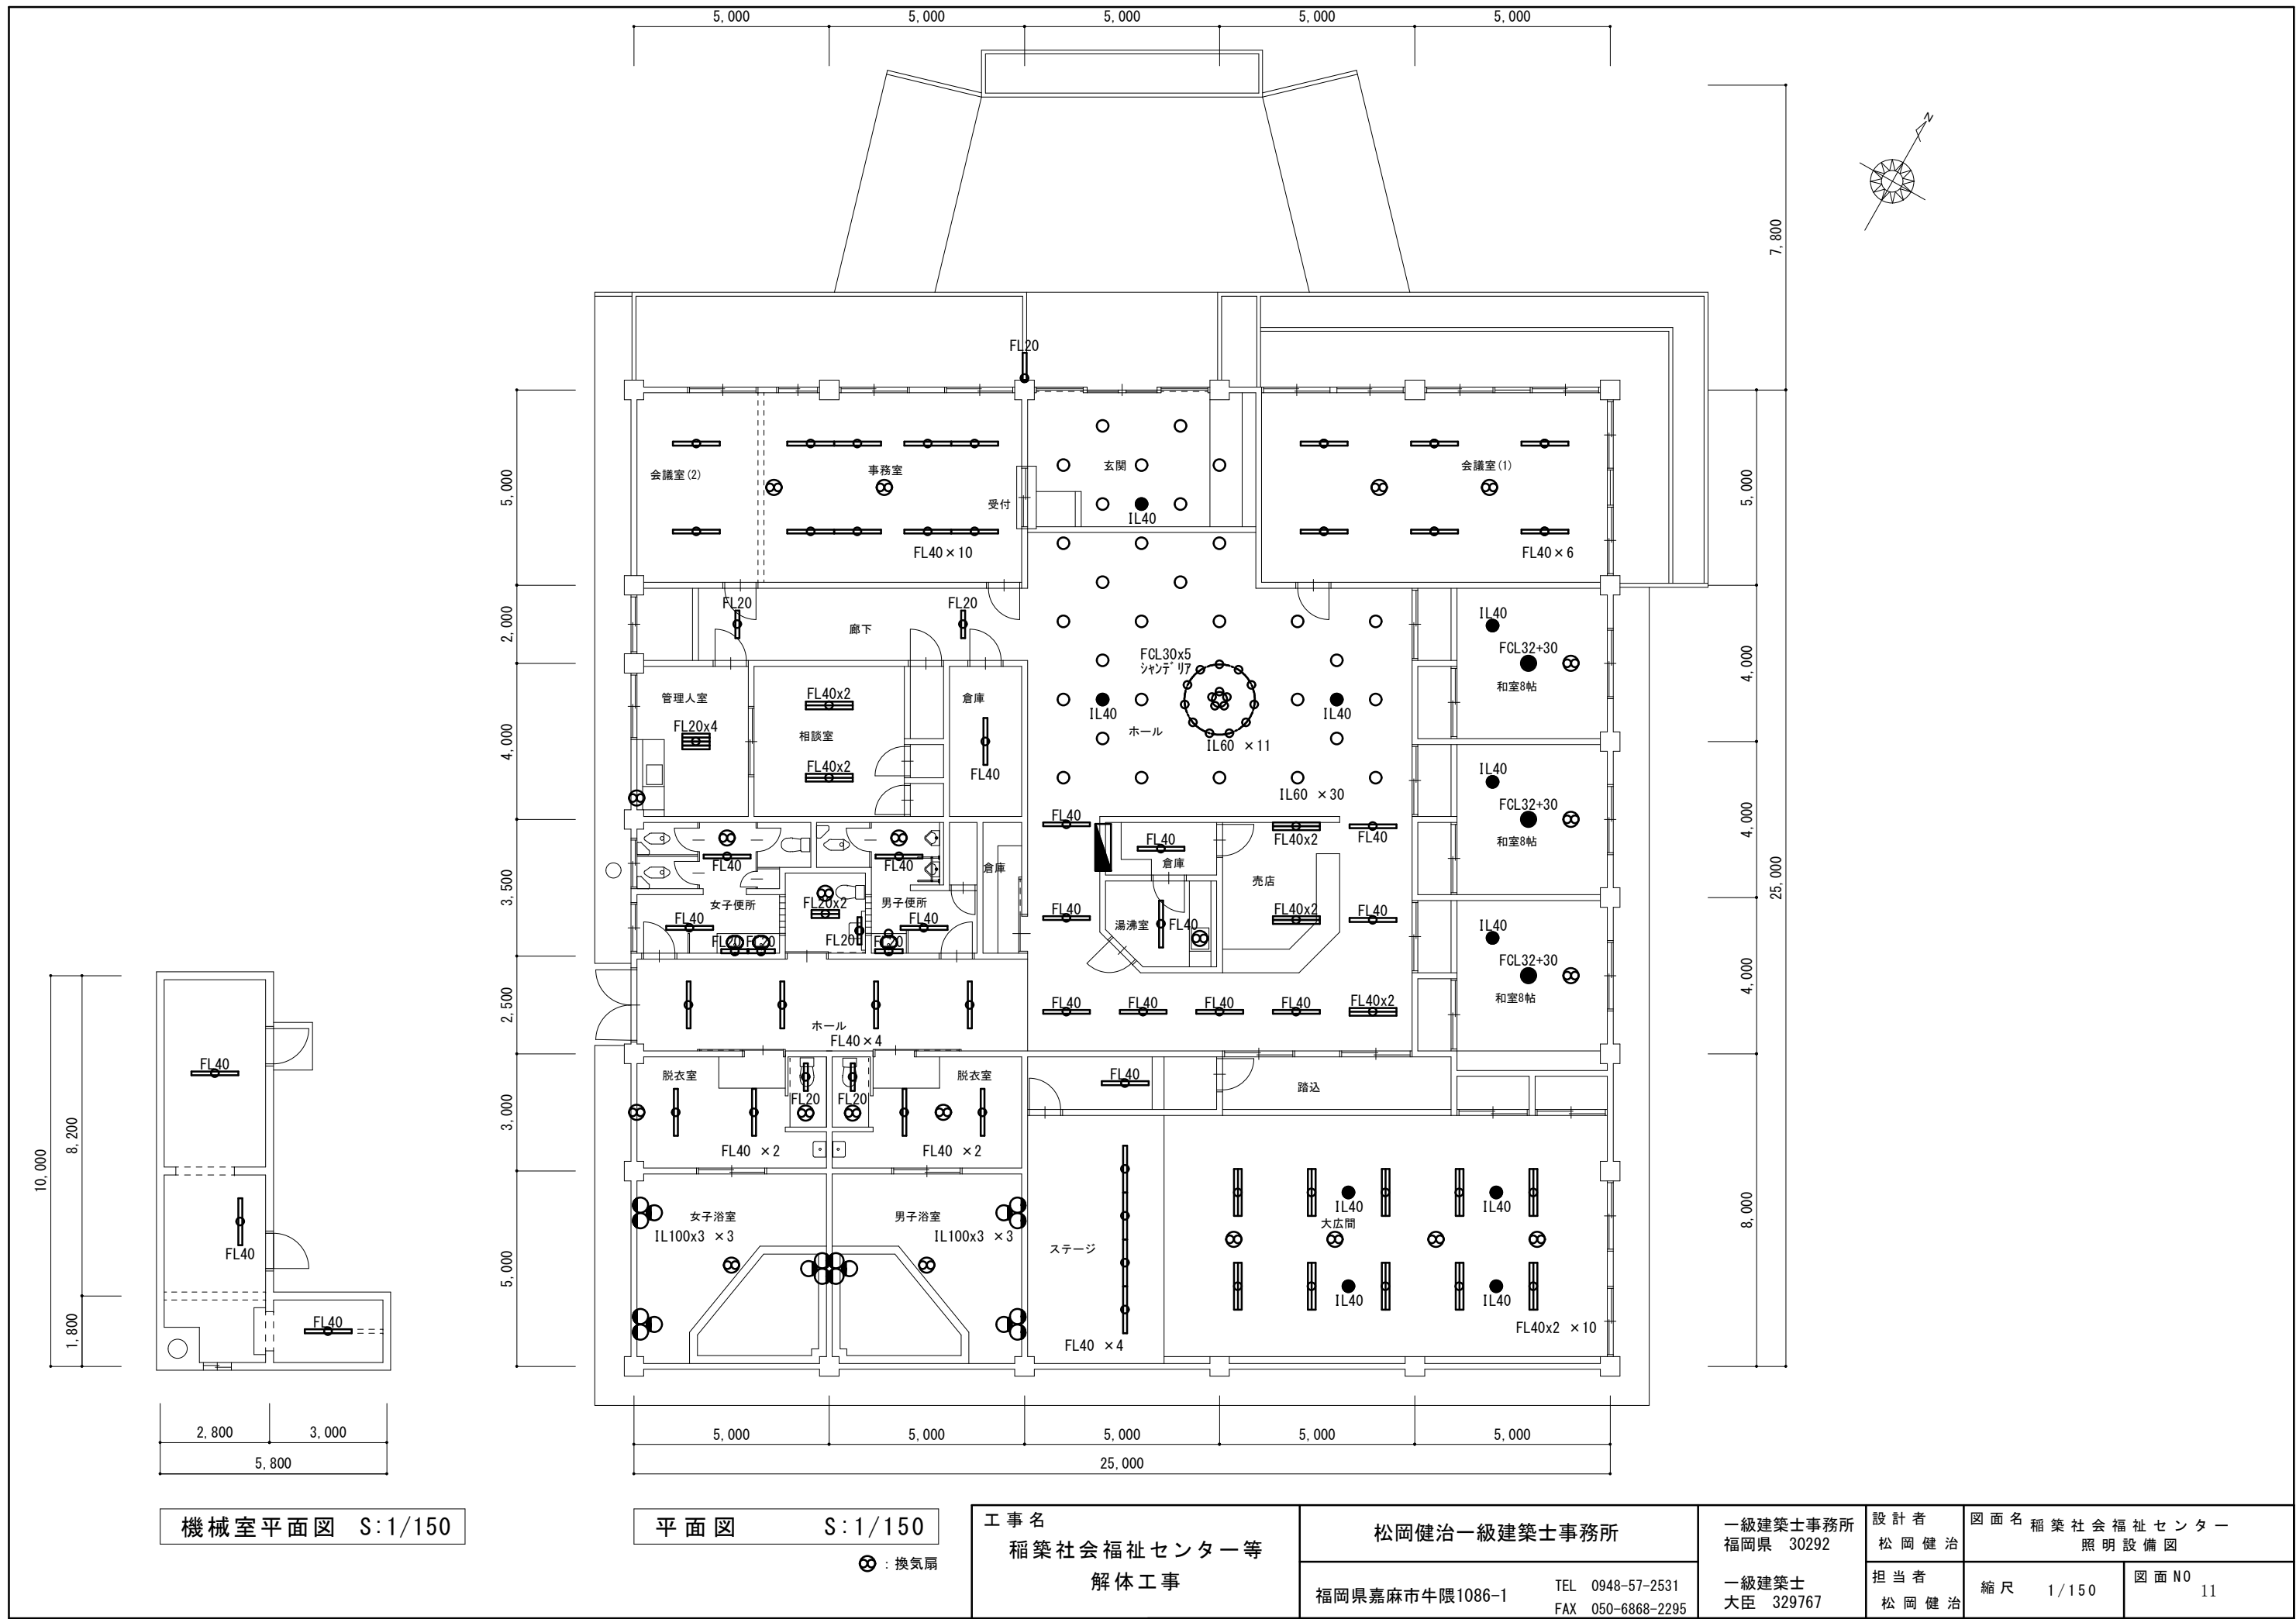


機械室平面図 S:1/150

平面図 S:1/150


⊗ : 換気扇

工事名 稲築社会福祉センター等 解体工事	松岡健治一級建築士事務所		一級建築士事務所 福岡県 30292	設計者 松岡健治	図面名 稲築社会福祉センター 照明設備図	
	福岡県嘉麻市牛隈1086-1	TEL 0948-57-2531 FAX 050-6868-2295	一級建築士 大臣 329767	担当者 松岡健治	縮尺 1/150	図面NO 11

凡例		
	受信盤	P型2級5窓
	総合盤	埋込型
	電源極	表示灯
	発信機	P型2級
	表示灯	AC24V
	電鈴	DC24V150φ
	差動式スポット型感知器	2種
	定温式スポット型感知器	1種防水型
	定温式スポット型感知器	特殊
	差動式スポット型感知器	2種天井用
	煙感知器	2種イオン式
	試験用押釦	

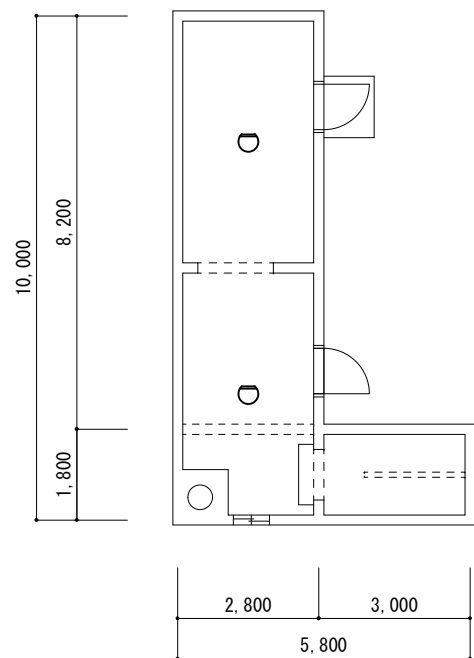





機械室平面図 S:1/150

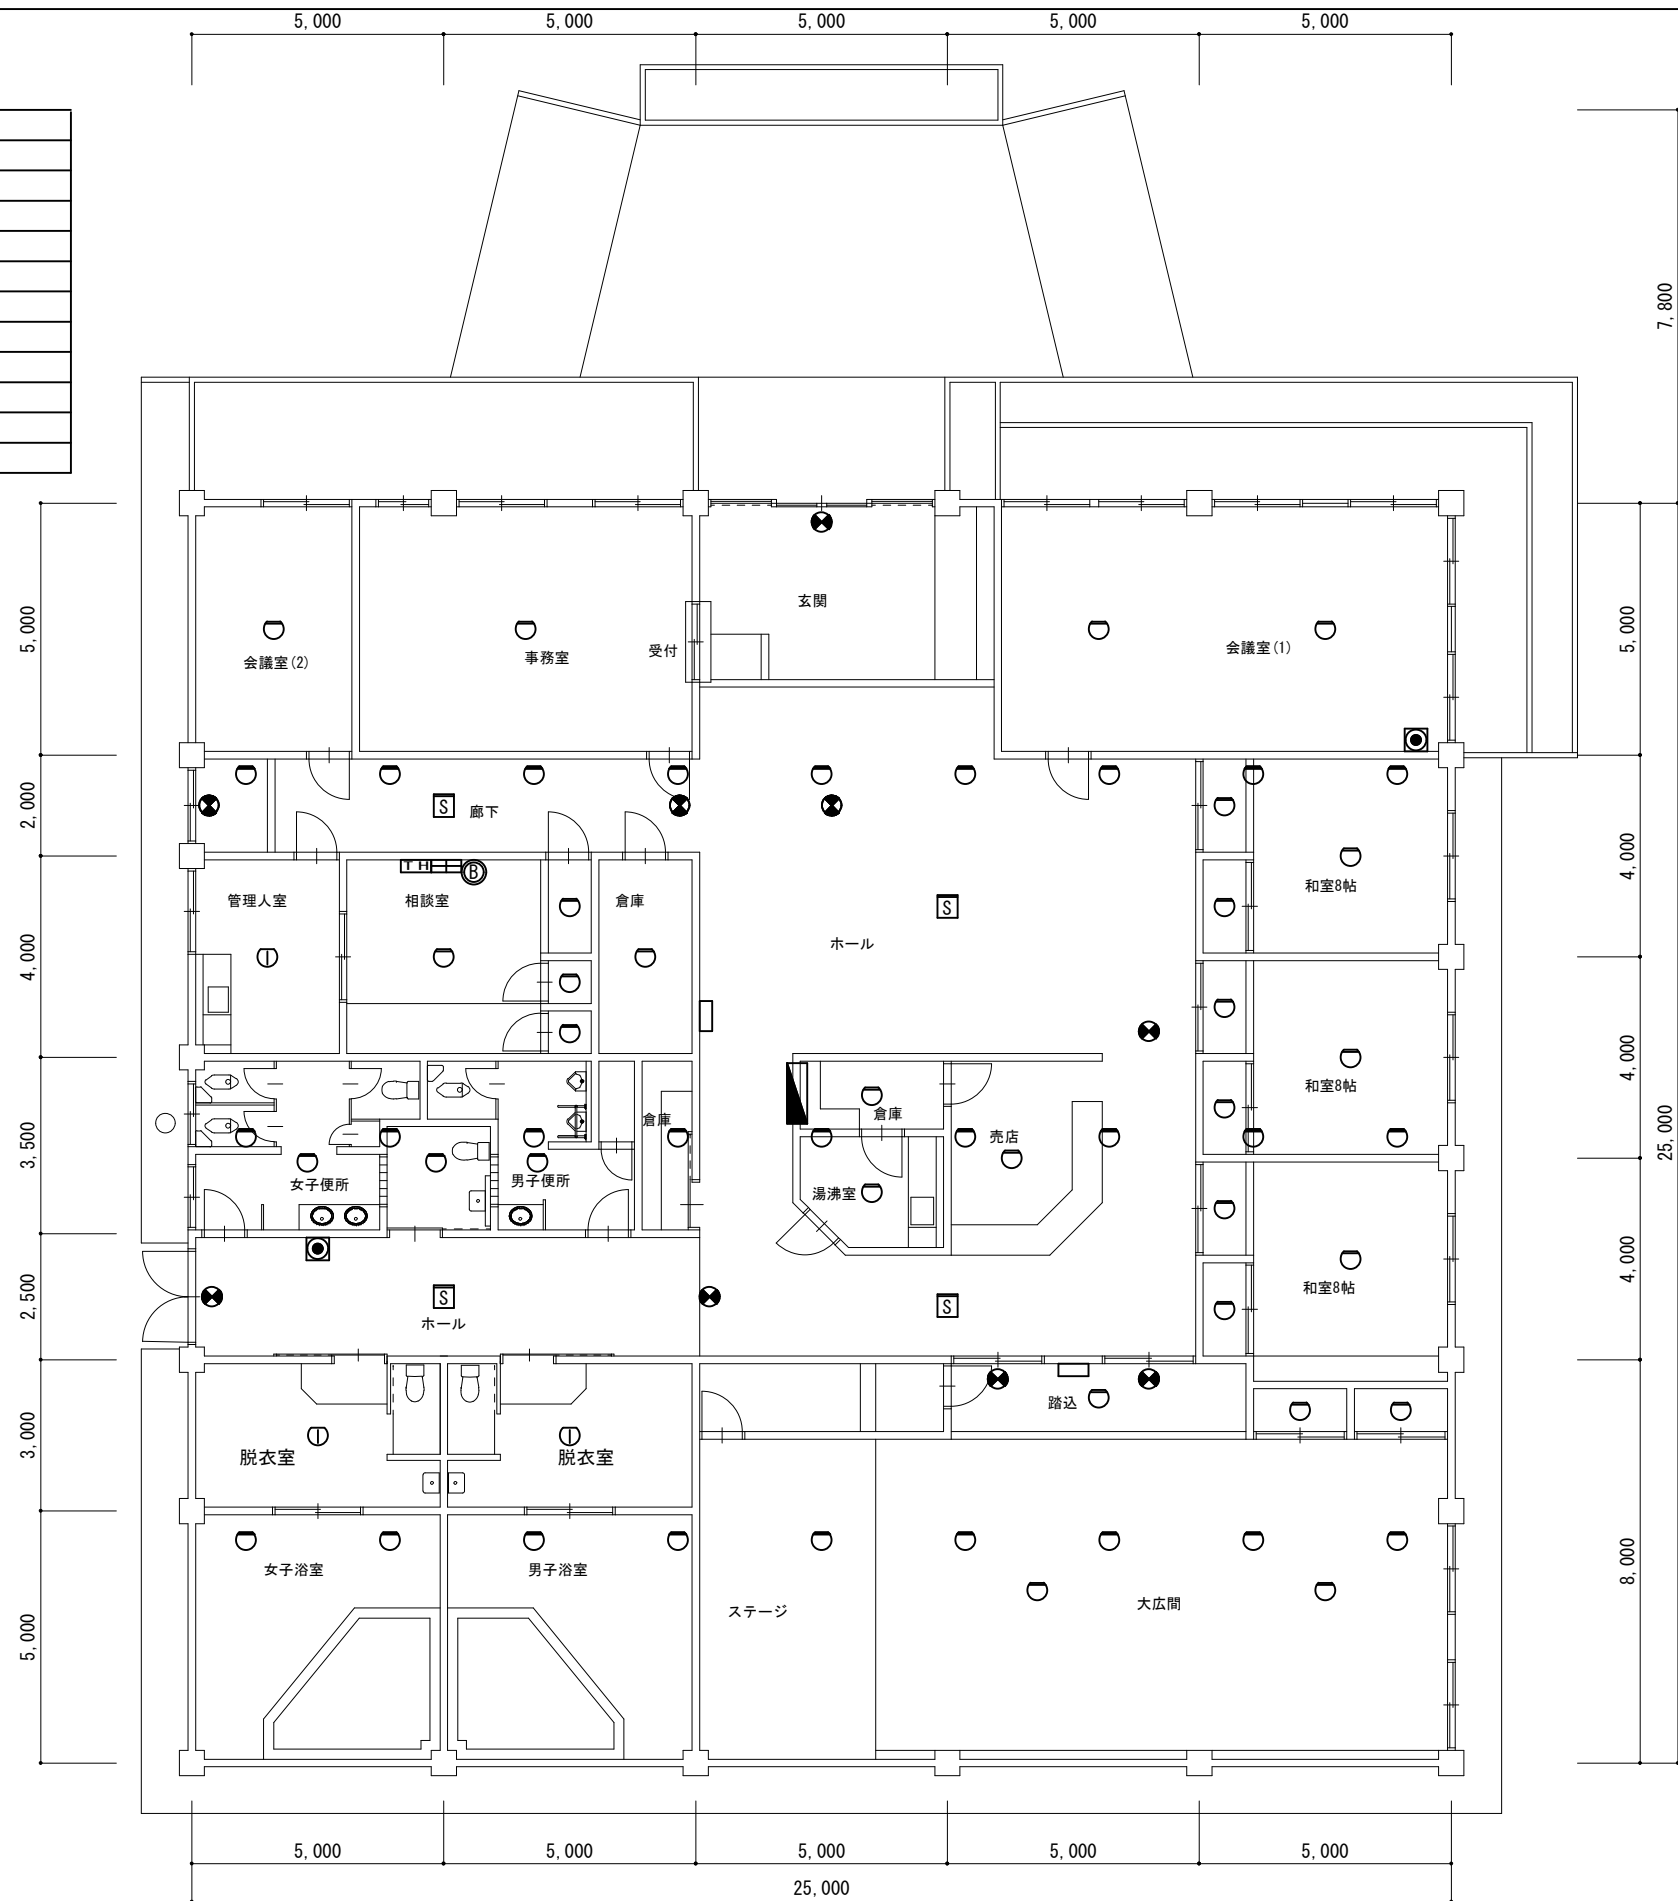

平面図 S:1/150

● : 誘導灯

工事名 稲築社会福祉センター等 解体工事	松岡健治一級建築士事務所		一級建築士事務所 福岡県 30292	設計者 松岡健治	図面名 稲築社会福祉センター 消防設備図	
	福岡県嘉麻市牛隈1086-1	TEL 0948-57-2531 FAX 050-6868-2295	一級建築士 大臣 329767	担当者 松岡健治	縮尺 1/150	図面NO 12

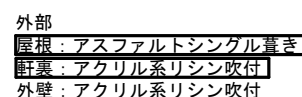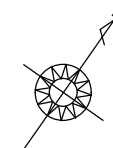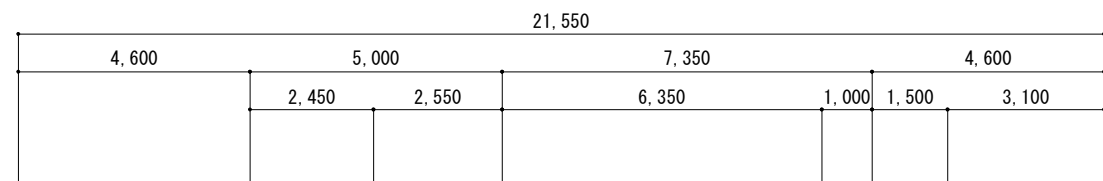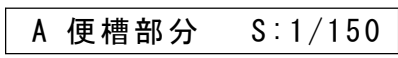



平面図 S:1/150

用み文字：アスベスト含有建材

工 事 名 稲 築 社 会 福 祉 セ ン タ ー 等 解 体 工 事	松岡健治一級建築士事務所		一級建築士事務所 福岡県 30292	設 計 者 松 岡 健 治	図 面 名 老 人 憩 い の 家 平 面 図	
	福岡県嘉麻市牛隈1086-1	TEL 0948-57-2531 FAX 050-6868-2295	一級建築士 大臣 329767	担 当 者 松 岡 健 治	縮 尺 1/150	図 面 NO 13

床面積表			
	形状	計算式	面積
Ⓐ1	矩形	3.100×11.570	35.867000
Ⓐ2	矩形	8.850×11.900	105.315000
Ⓐ3	矩形	5.000×5.950	29.750000
Ⓐ4	矩形	4.930×9.200	45.356000
Ⓐ5	矩形	10.050×9.200	92.460000
Ⓐ6	矩形	10.755×2.700	29.038500
Ⓐ7	矩形	2.600×2.350	6.110000
Ⓐ8	矩形	2.270×0.700	1.589000
Ⓐ9	矩形	2.000×0.750	1.500000
Ⓐ10	吹抜け	0.330×1.670	-0.551100
Ⓐ11	吹抜け	0.330×1.670	-0.551100
面積		計 (㎡)	345.88
		(坪)	104.62


建築面積表			
	形状	計算式	面積
Ⓐ1	矩形	4.245×2.500	10.612500
Ⓐ2	矩形	3.100×0.225	0.697500
Ⓐ3	矩形	1.500×0.250	0.375000
Ⓐ4	矩形	1.500×0.250	0.375000
床面積			345.88
面積			計 (㎡)
			357.94
			(坪)
			108.46

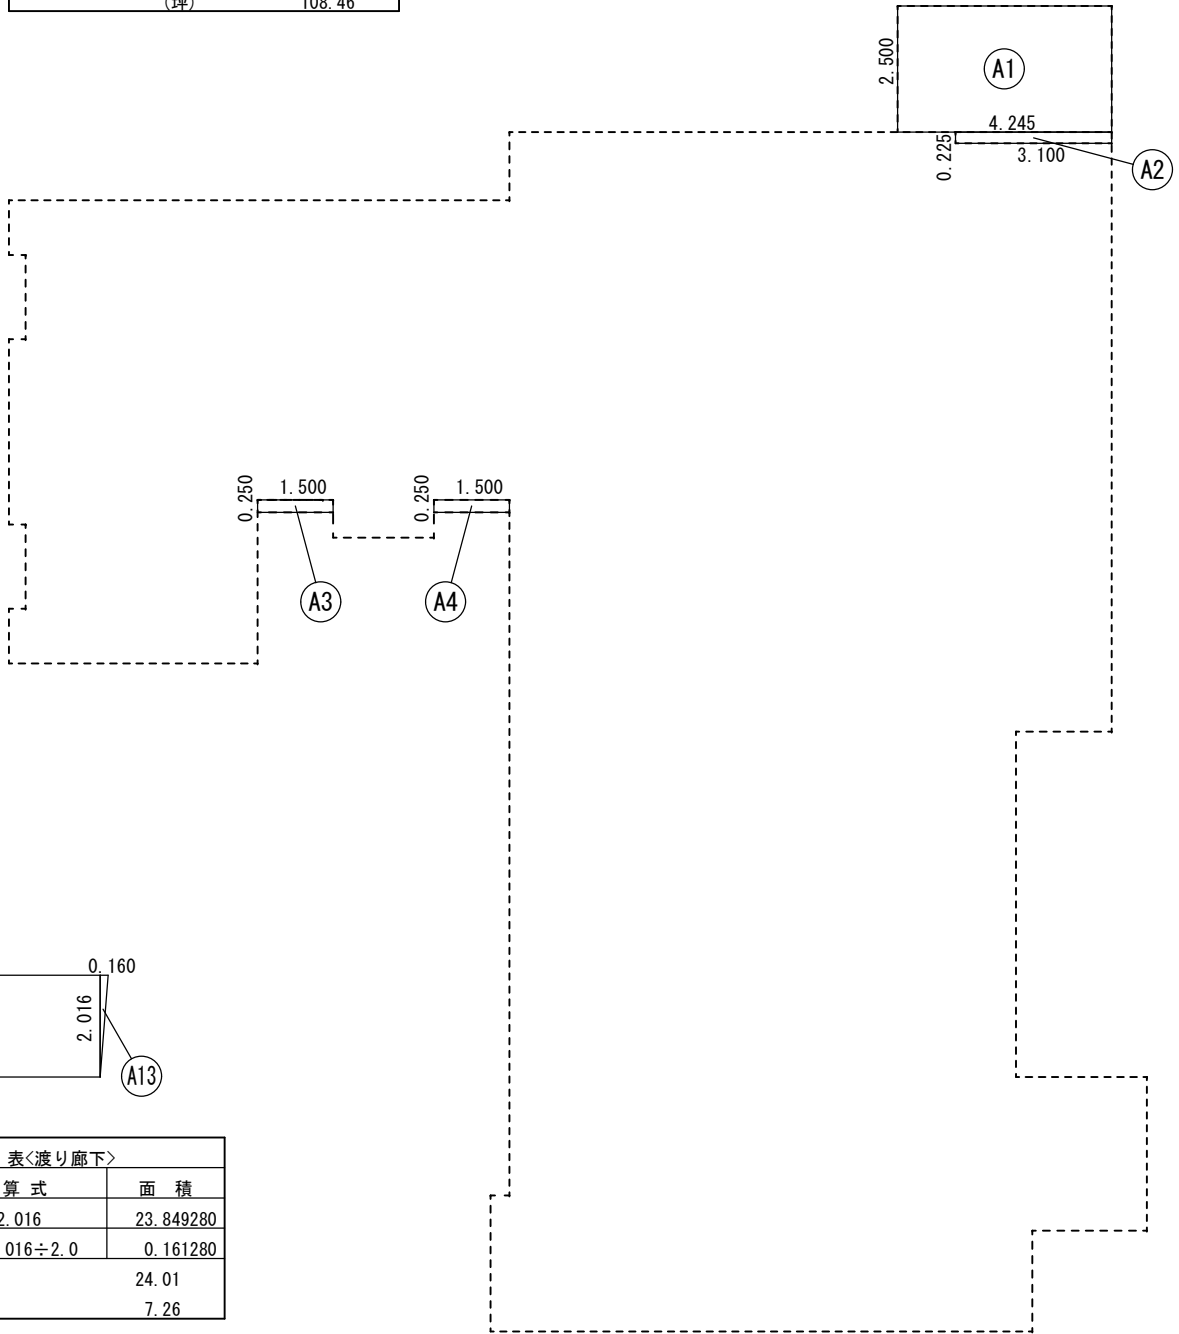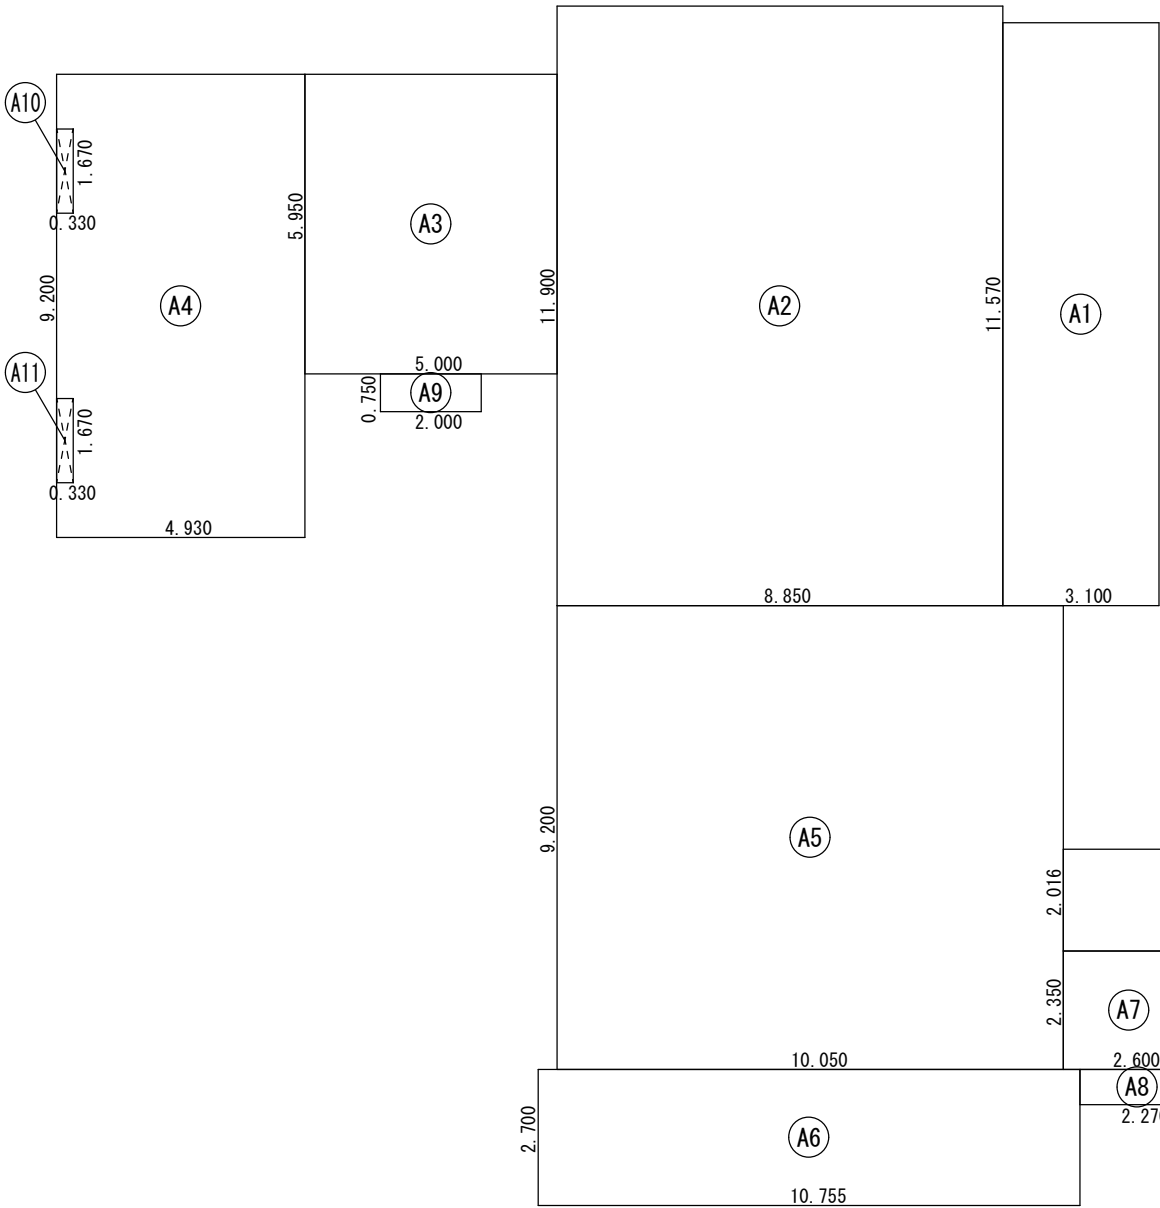


床・建築面積表<渡り廊下>			
	形状	計算式	面積
Ⓐ12	矩形	11.830×2.016	23.849280
Ⓐ13	三角形	$0.160 \times 2.016 \div 2.0$	0.161280
面積		計 (㎡)	24.01
		(坪)	7.26

求積図 S:1/150

工事名 稲築社会福祉センター等 解体工事	松岡健治一級建築士事務所		一級建築士事務所 福岡県 30292	設計者 松岡健治	図面名 老人憩いの家 求積図	
	福岡県嘉麻市牛隈1086-1	TEL 0948-57-2531 FAX 050-6868-2295	一級建築士 大臣 329767	担当者 松岡健治	縮尺 1/150	図面NO 14

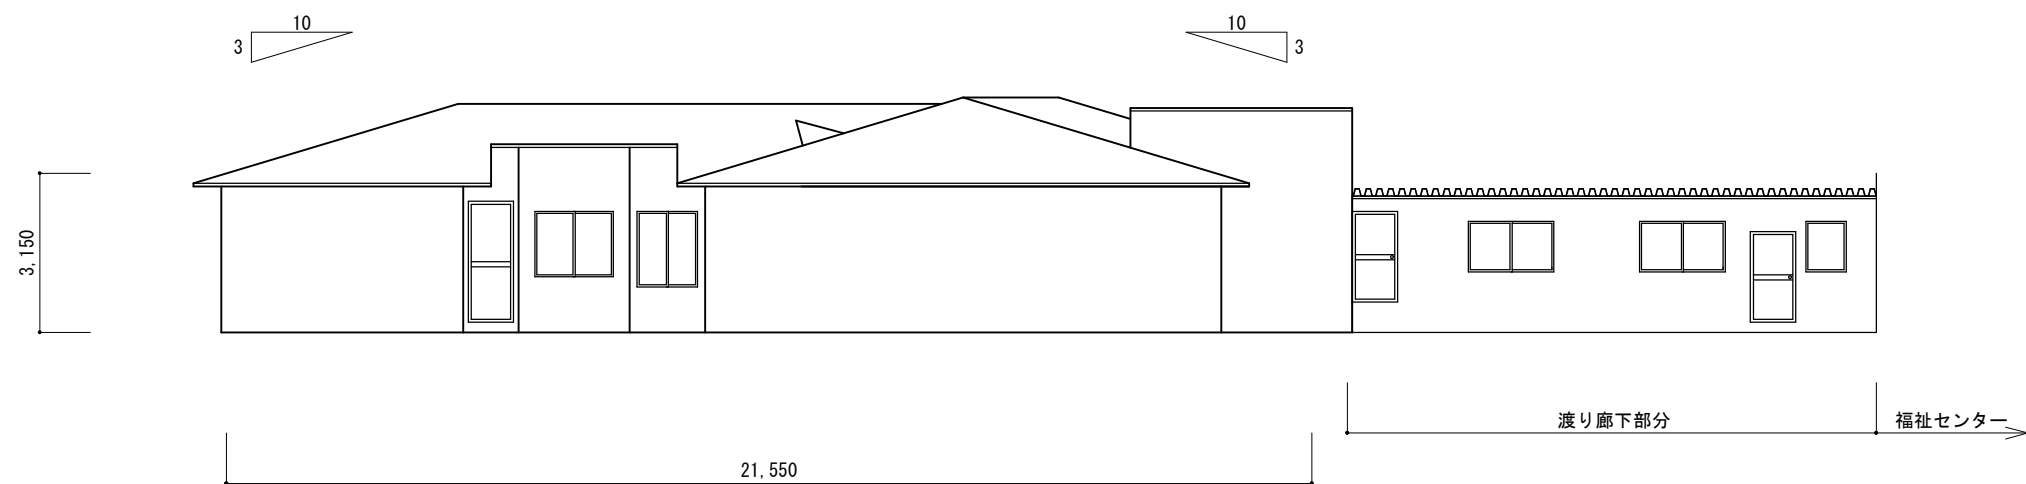


南側立面図 S:1/150

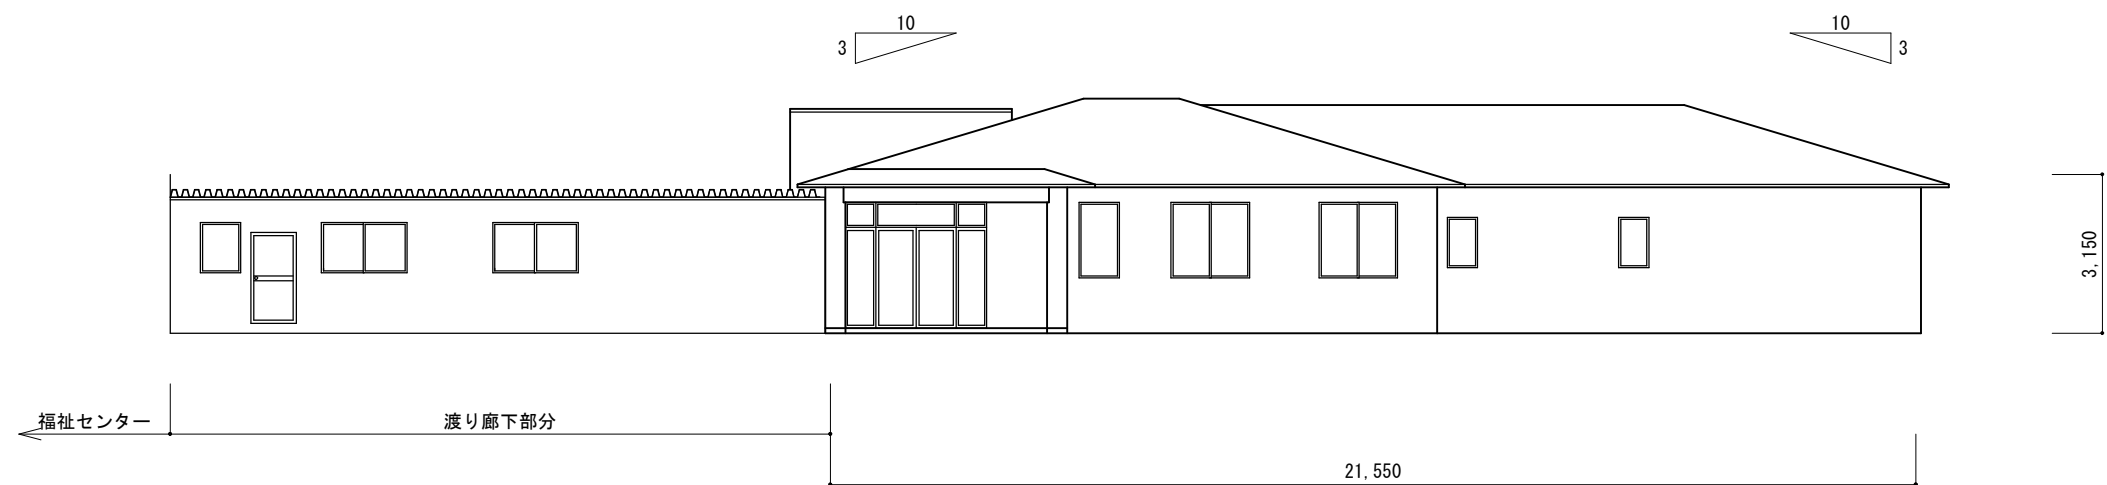


北側立面図 S:1/150

工事名 稲築社会福祉センター等 解体工事	松岡健治一級建築士事務所		一級建築士事務所 福岡県 30292	設計者 松岡健治	図面名 老人憩いの家 立面図(1)	
	福岡県嘉麻市牛隈1086-1	TEL 0948-57-2531 FAX 050-6868-2295	一級建築士 大臣 329767	担当者 松岡健治	縮尺 1/150	図面NO 15

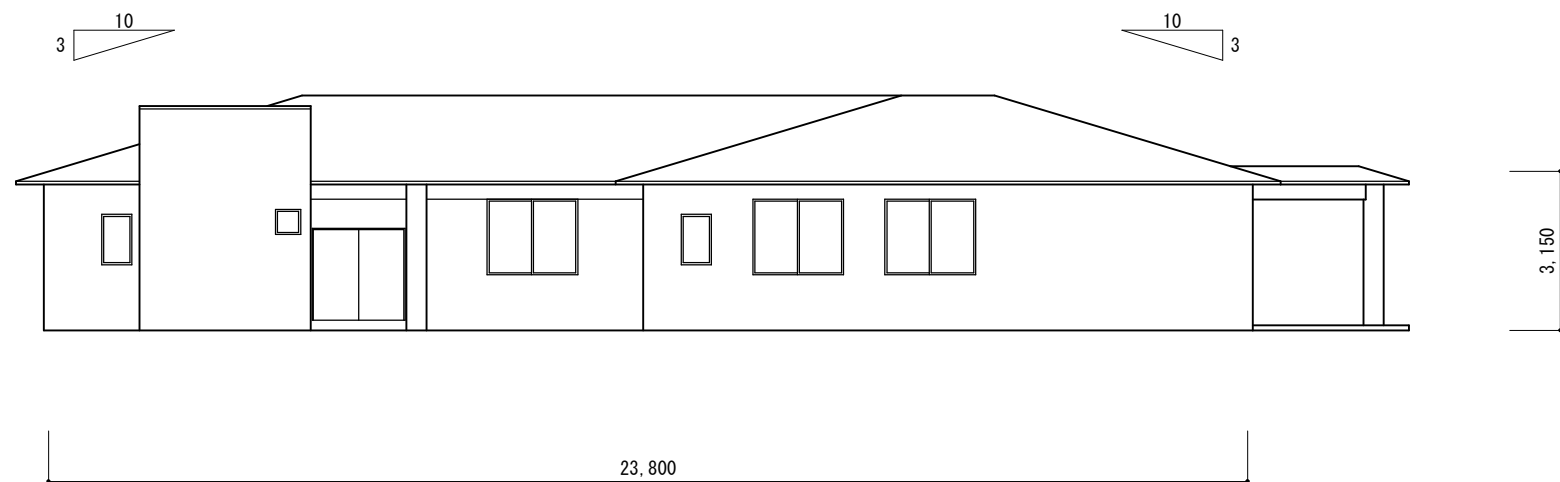

東側立面図 S:1/150

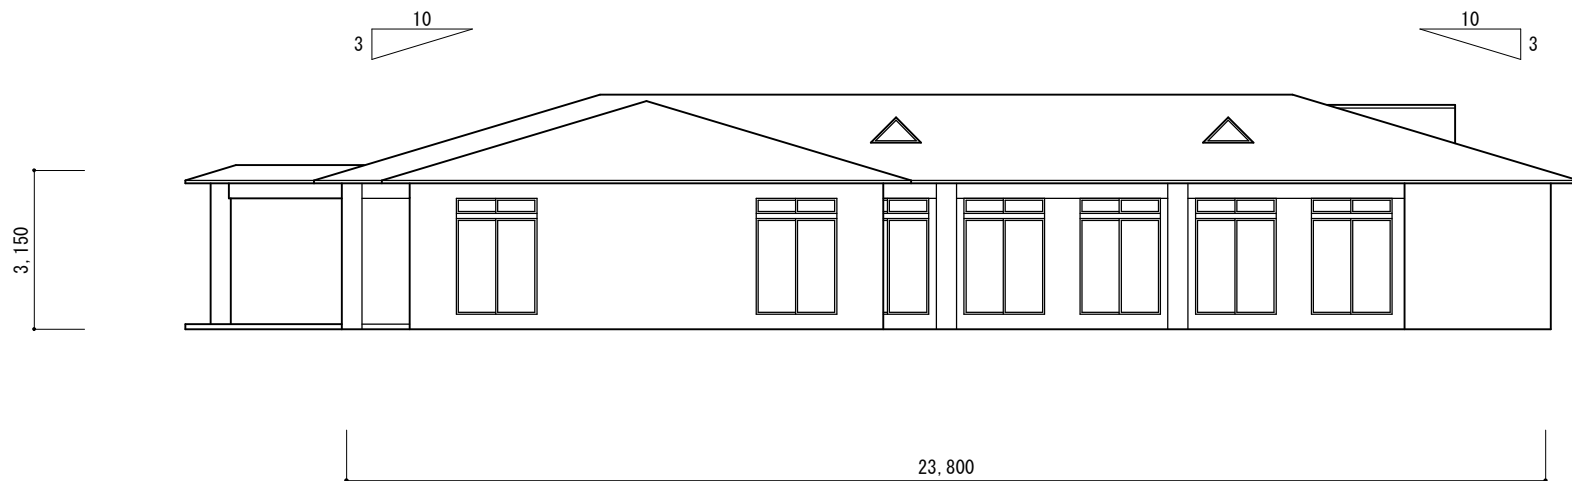

西側立面図 S:1/150

工事名
稲築社会福祉センター等
解体工事

松岡健治一級建築士事務所
福岡県嘉麻市牛隈1086-1
TEL 0948-57-2531
FAX 050-6868-2295

一級建築士事務所
福岡県 30292
一級建築士
大臣 329767


設計者
松岡健治
担当者
松岡健治

図面名
老人憩いの家
立面図(2)
縮尺
1/150

図面NO
16




基礎		GL-1, 150 (コンクリート下端)
		GL-1, 690 (コンクリート下端)
基礎梁		GL-200 (コンクリート上端)

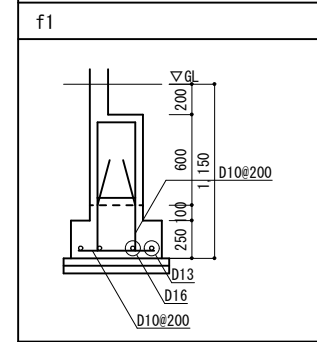


	FG1	FG2	FB
BxD	350 × 700	350 × 900	350 × 600
上端筋	3-D19	(端)4-D19(中)3-D19	3-D19
下端筋	3-D19	(端)3-D19(中)4-D19	3-D19
あばら筋	D10@200		
腹筋	2-D10		
巾止筋	D10@600		

工 事 名 稲 築 社 会 福 祉 セ ン タ ー 等 解 体 工 事	松岡健治一級建築士事務所		一級建築士事務所 福岡県 30292	設 計 者 松 岡 健 治	図 面 名 老 人 憩 い の 家 基 礎 伏 図	
	福岡県嘉麻市牛隈1086-1	TEL 0948-57-2531 FAX 050-6868-2295	一級建築士 大臣 329767	担 当 者 松 岡 健 治	縮 尺 1/150, 1/50	図 面 N O 17

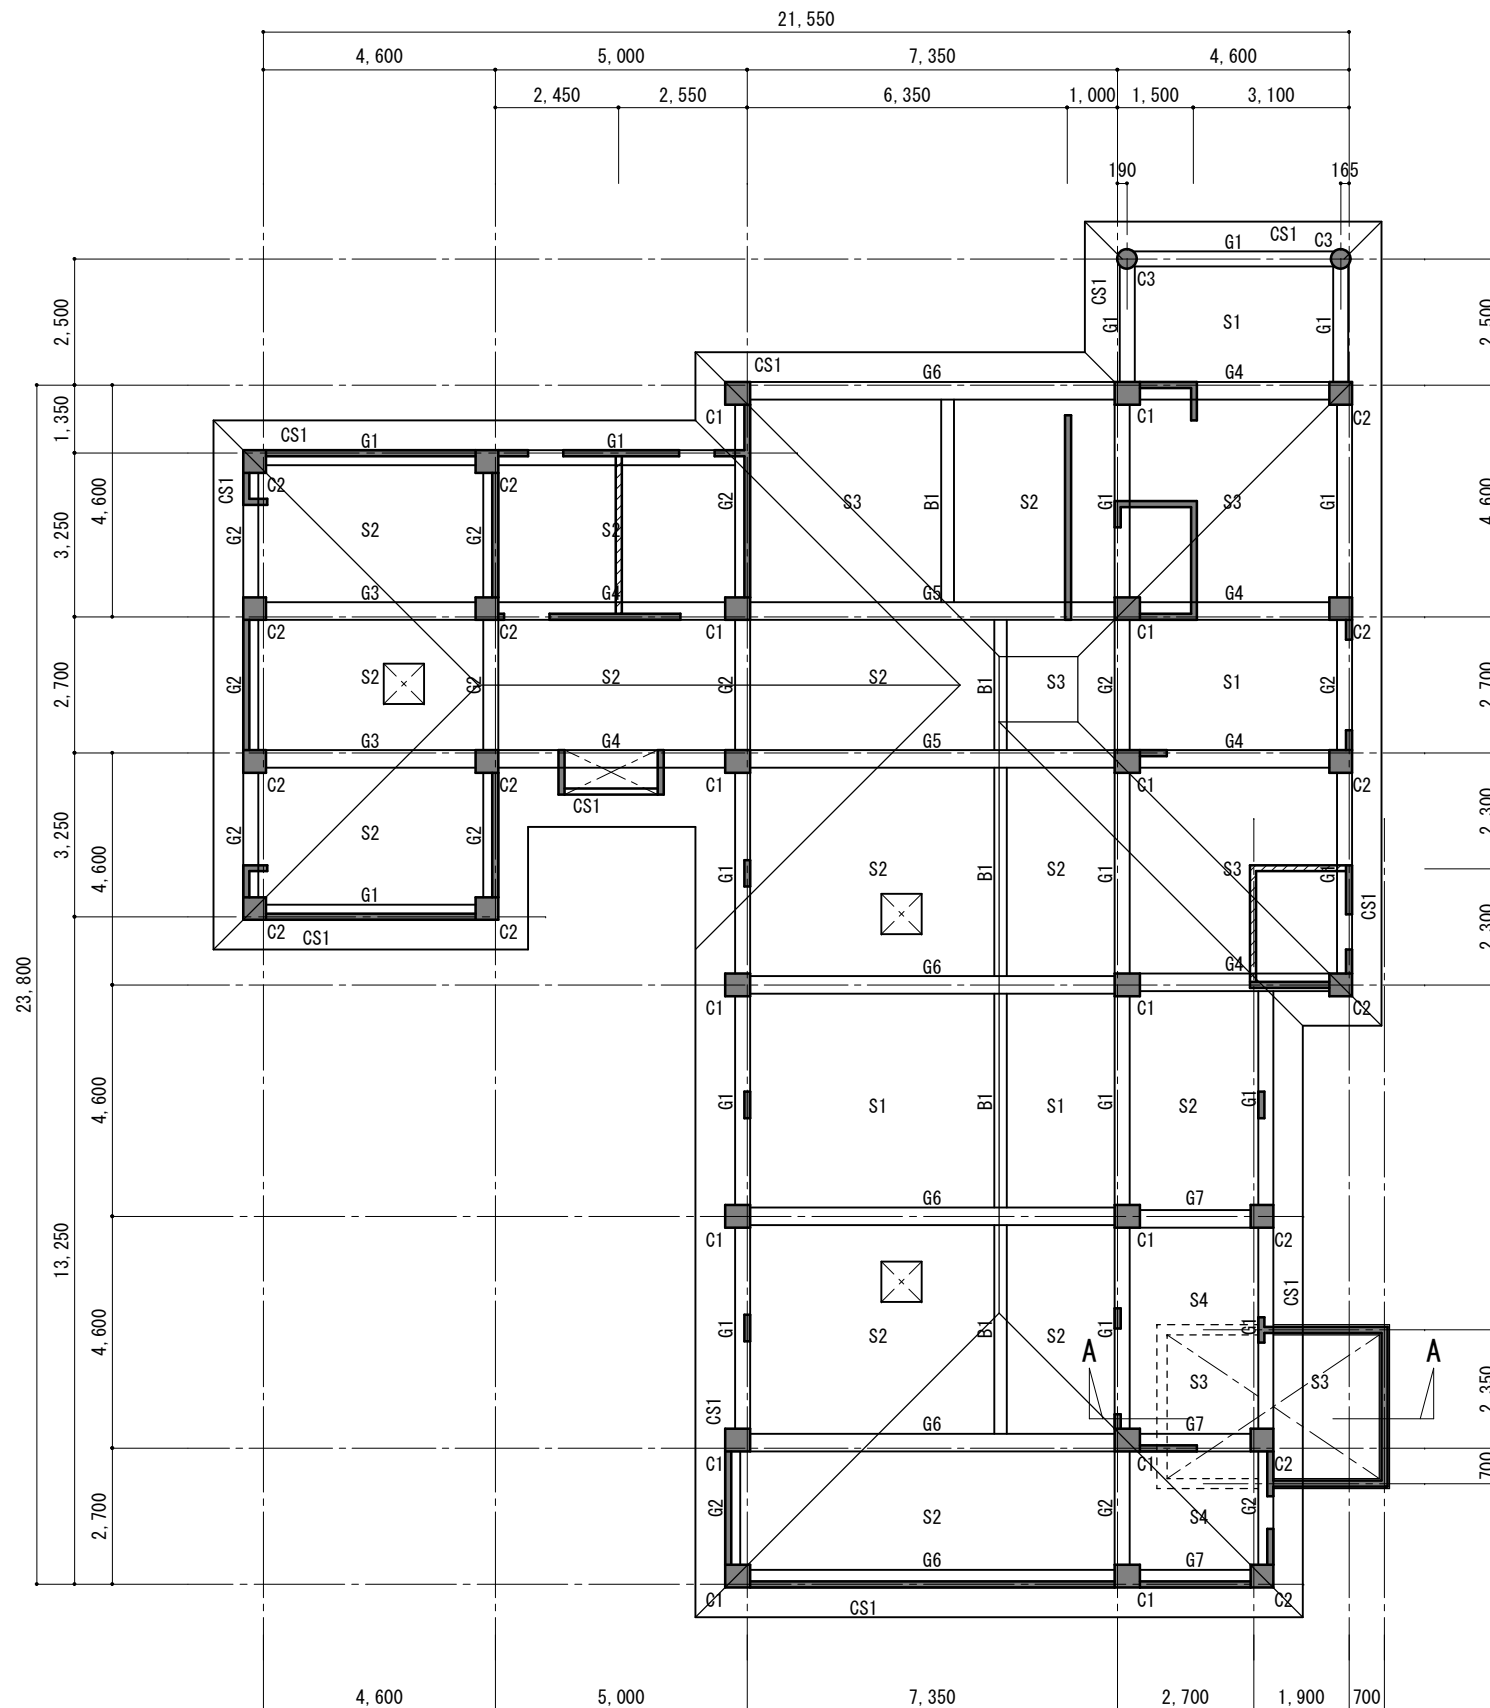

柱・R階伏図 S:1/150

特記なき限り
壁 W120
CB120

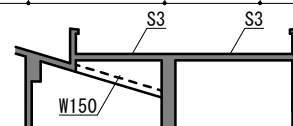


A-A部分

柱断面寸法 S:1/50		
C1	C2	C3
特記なき限り 帯筋 D10@100 (一般部分) D10@150 (仕口部分) 補助帯筋 D10@600		

大梁・小梁リスト					
	G1	G2	G3	G4	
BxD	300 x 550	300 x 550	350 x 550	350 x 550	
上端筋	(端)3-D19(中)2-D19	3-D19	(端)3-D19(中)2-D19	(外)3-D19(中)2-D19(内)3-D19	
下端筋	(端)2-D19(中)3-D19	3-D19	(端)2-D19(中)3-D19	(外)2-D19(中)3-D19(内)3-D19	
あばら筋	D10@200				
腹筋	2-D10				
巾止筋	D10@600				
	G5	G6	G7		B1
BxD	350 x 650	350 x 650	350 x 550		250 x 500
上端筋	(端)4-D19(中)3-D19	(外)4-D19(中)3-D19(内)3-D19	4-D19		2-D19
下端筋	(端)3-D19(中)4-D19	(外)3-D19(中)4-D19(内)3-D19	3-D19		2-D19
あばら筋	D10@200				
腹筋	2-D10				-
巾止筋	D10@600				-

スラブ配筋表							
符号	板厚	位置	短辺方向		長辺方向		隅部
			端部	中央	端部	中央	
S1	130	上端筋	D10@200	D10@400	D10@250	D10@500	D10@250
		下端筋	D10@400	D10@200	D10@500	D10@250	D10@250
S2	130	上端筋	D10@200ﾀﾞﾌﾞﾙ		D10@250ﾀﾞﾌﾞﾙ		
	下端筋						
S3	130	上端筋	D10@200ﾀﾞﾌﾞﾙ		D10@200ﾀﾞﾌﾞﾙ		
	下端筋						
S4	130	上端筋	D10・D13@200ﾀﾞﾌﾞﾙ		D10・D13@200ﾀﾞﾌﾞﾙ		
	下端筋						


工事名 稲築社会福祉センター等 解体工事	松岡健治一級建築士事務所		一級建築士事務所 福岡県 30292	設計者 松岡健治	図面名 老人憩いの家 柱・R階伏図	
	福岡県嘉麻市牛隈1086-1 TEL 0948-57-2531 FAX 050-6868-2295		一級建築士 大臣 329767	担当者 松岡健治	縮尺 1/150	図面NO 18

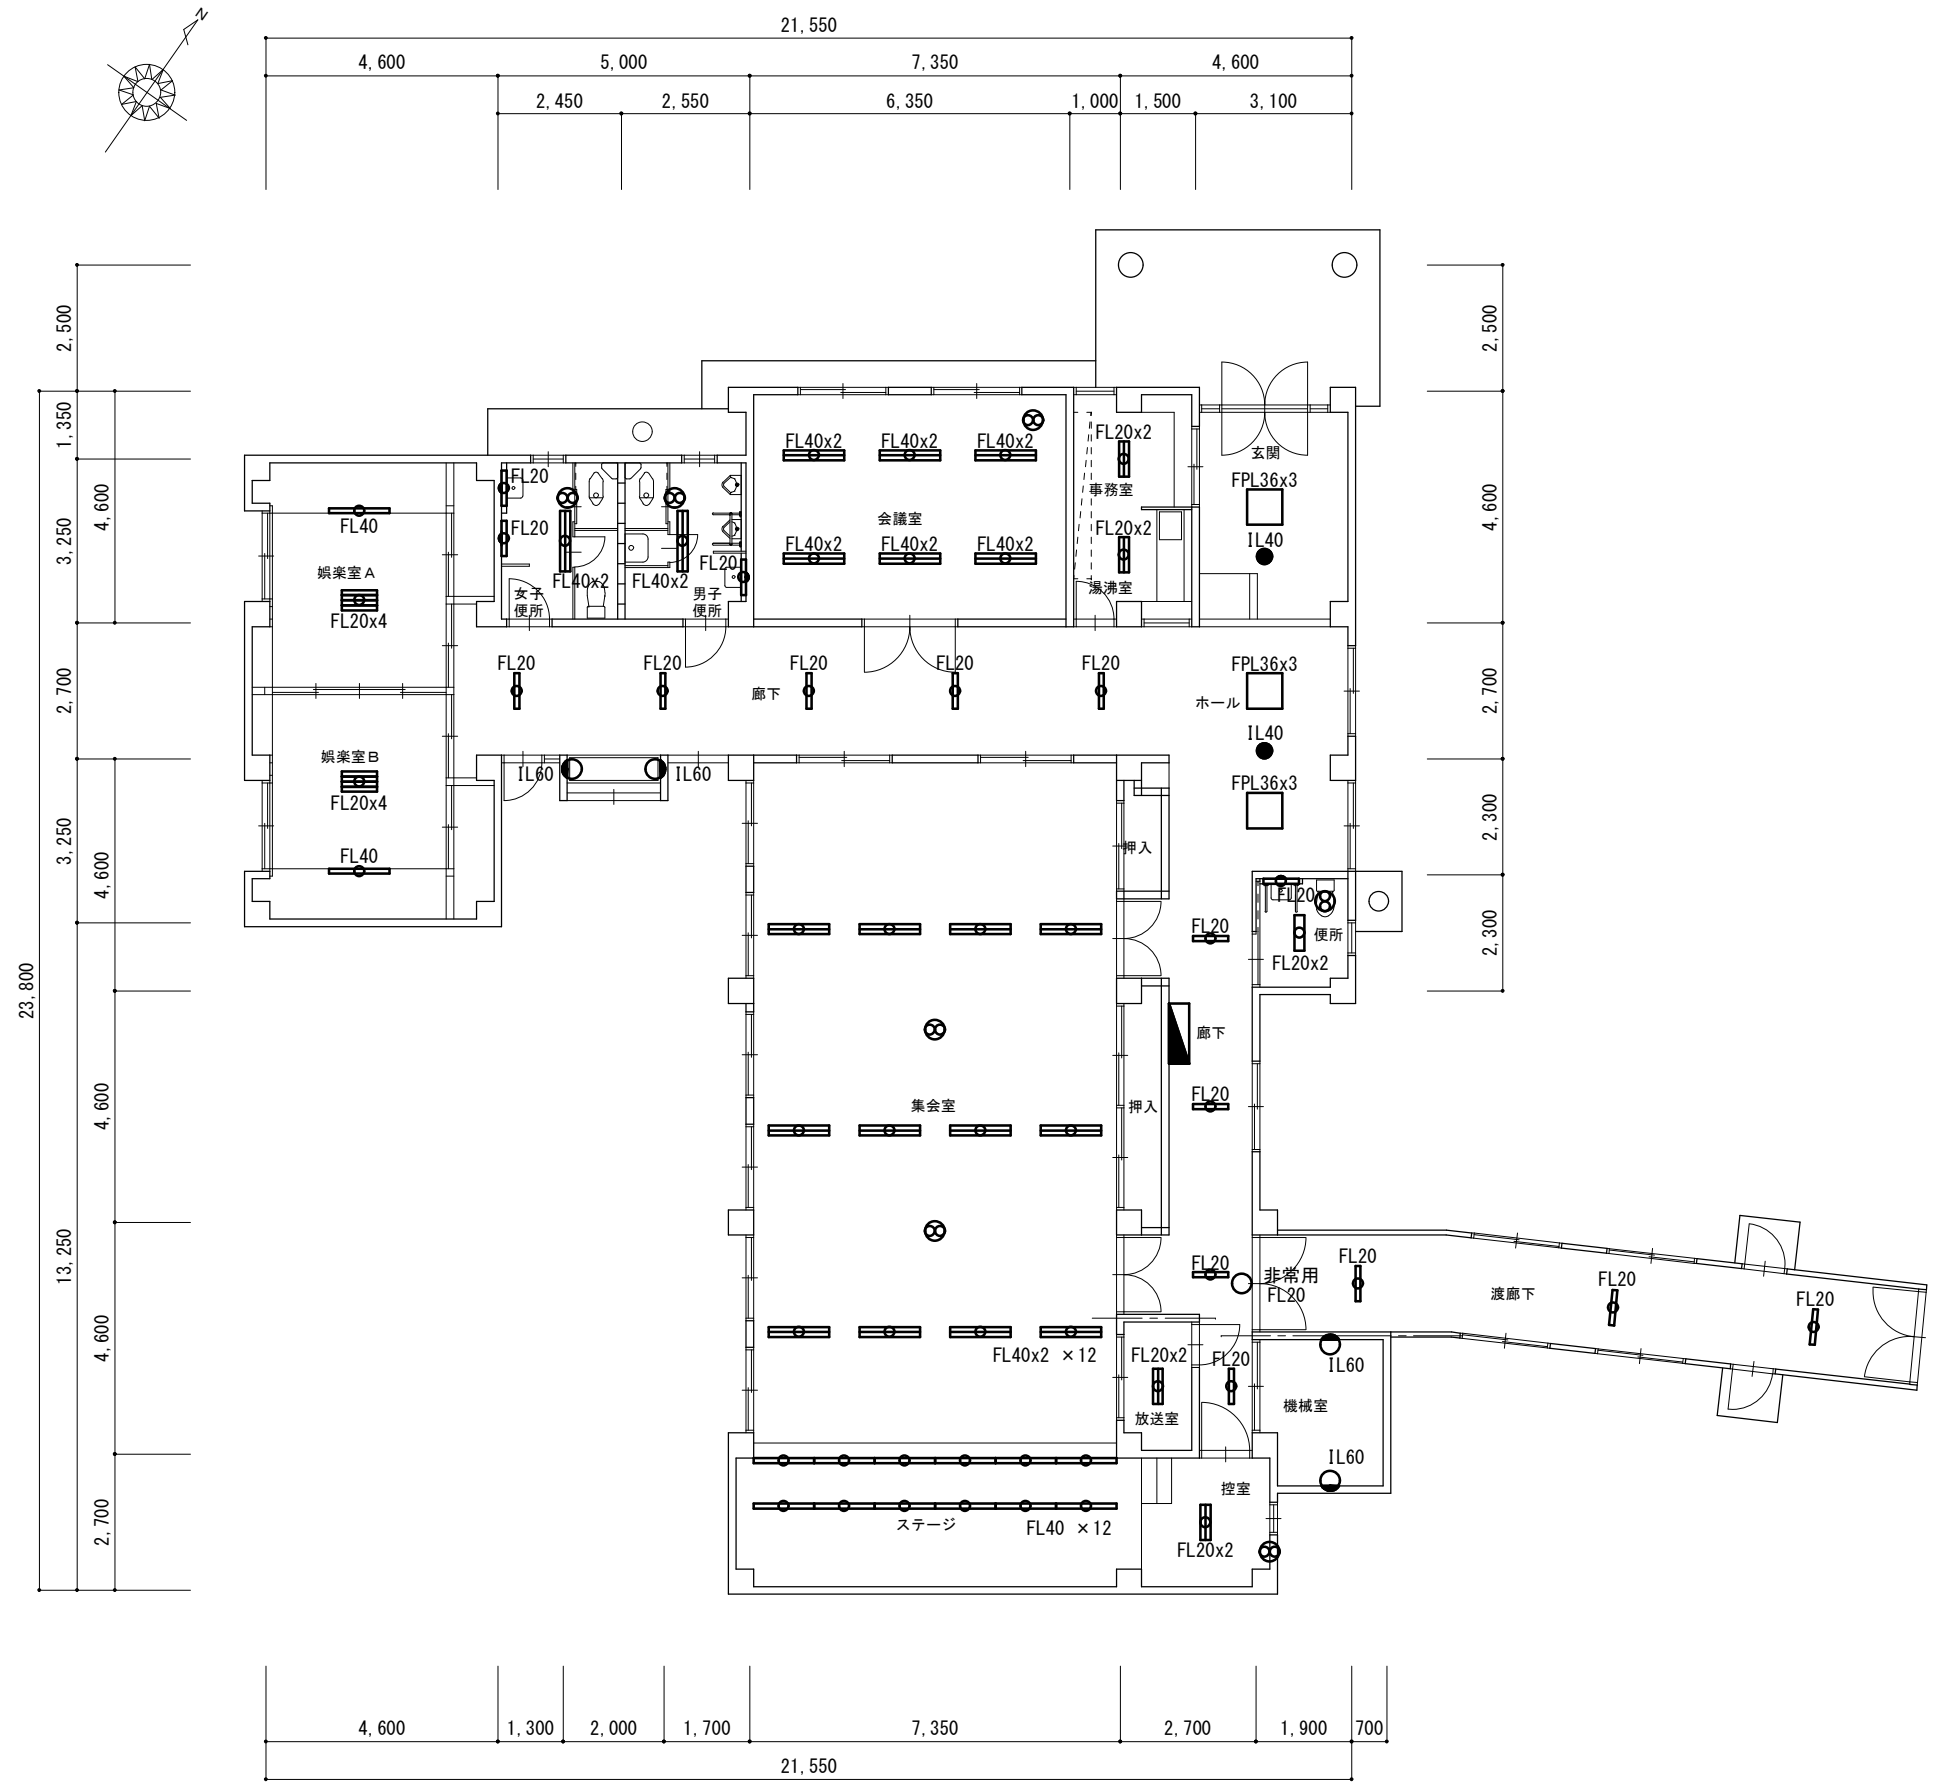

平面図 S:1/150

⊗ : 換気扇

工事名 稲築社会福祉センター等 解体工事	松岡健治一級建築士事務所		一級建築士事務所 福岡県 30292	設計者 松岡健治	図面名 老人憩いの家 照明設備図	
	福岡県嘉麻市牛隈1086-1	TEL 0948-57-2531 FAX 050-6868-2295	一級建築士 大臣 329767	担当者 松岡健治	縮尺 1/150	図面NO 19

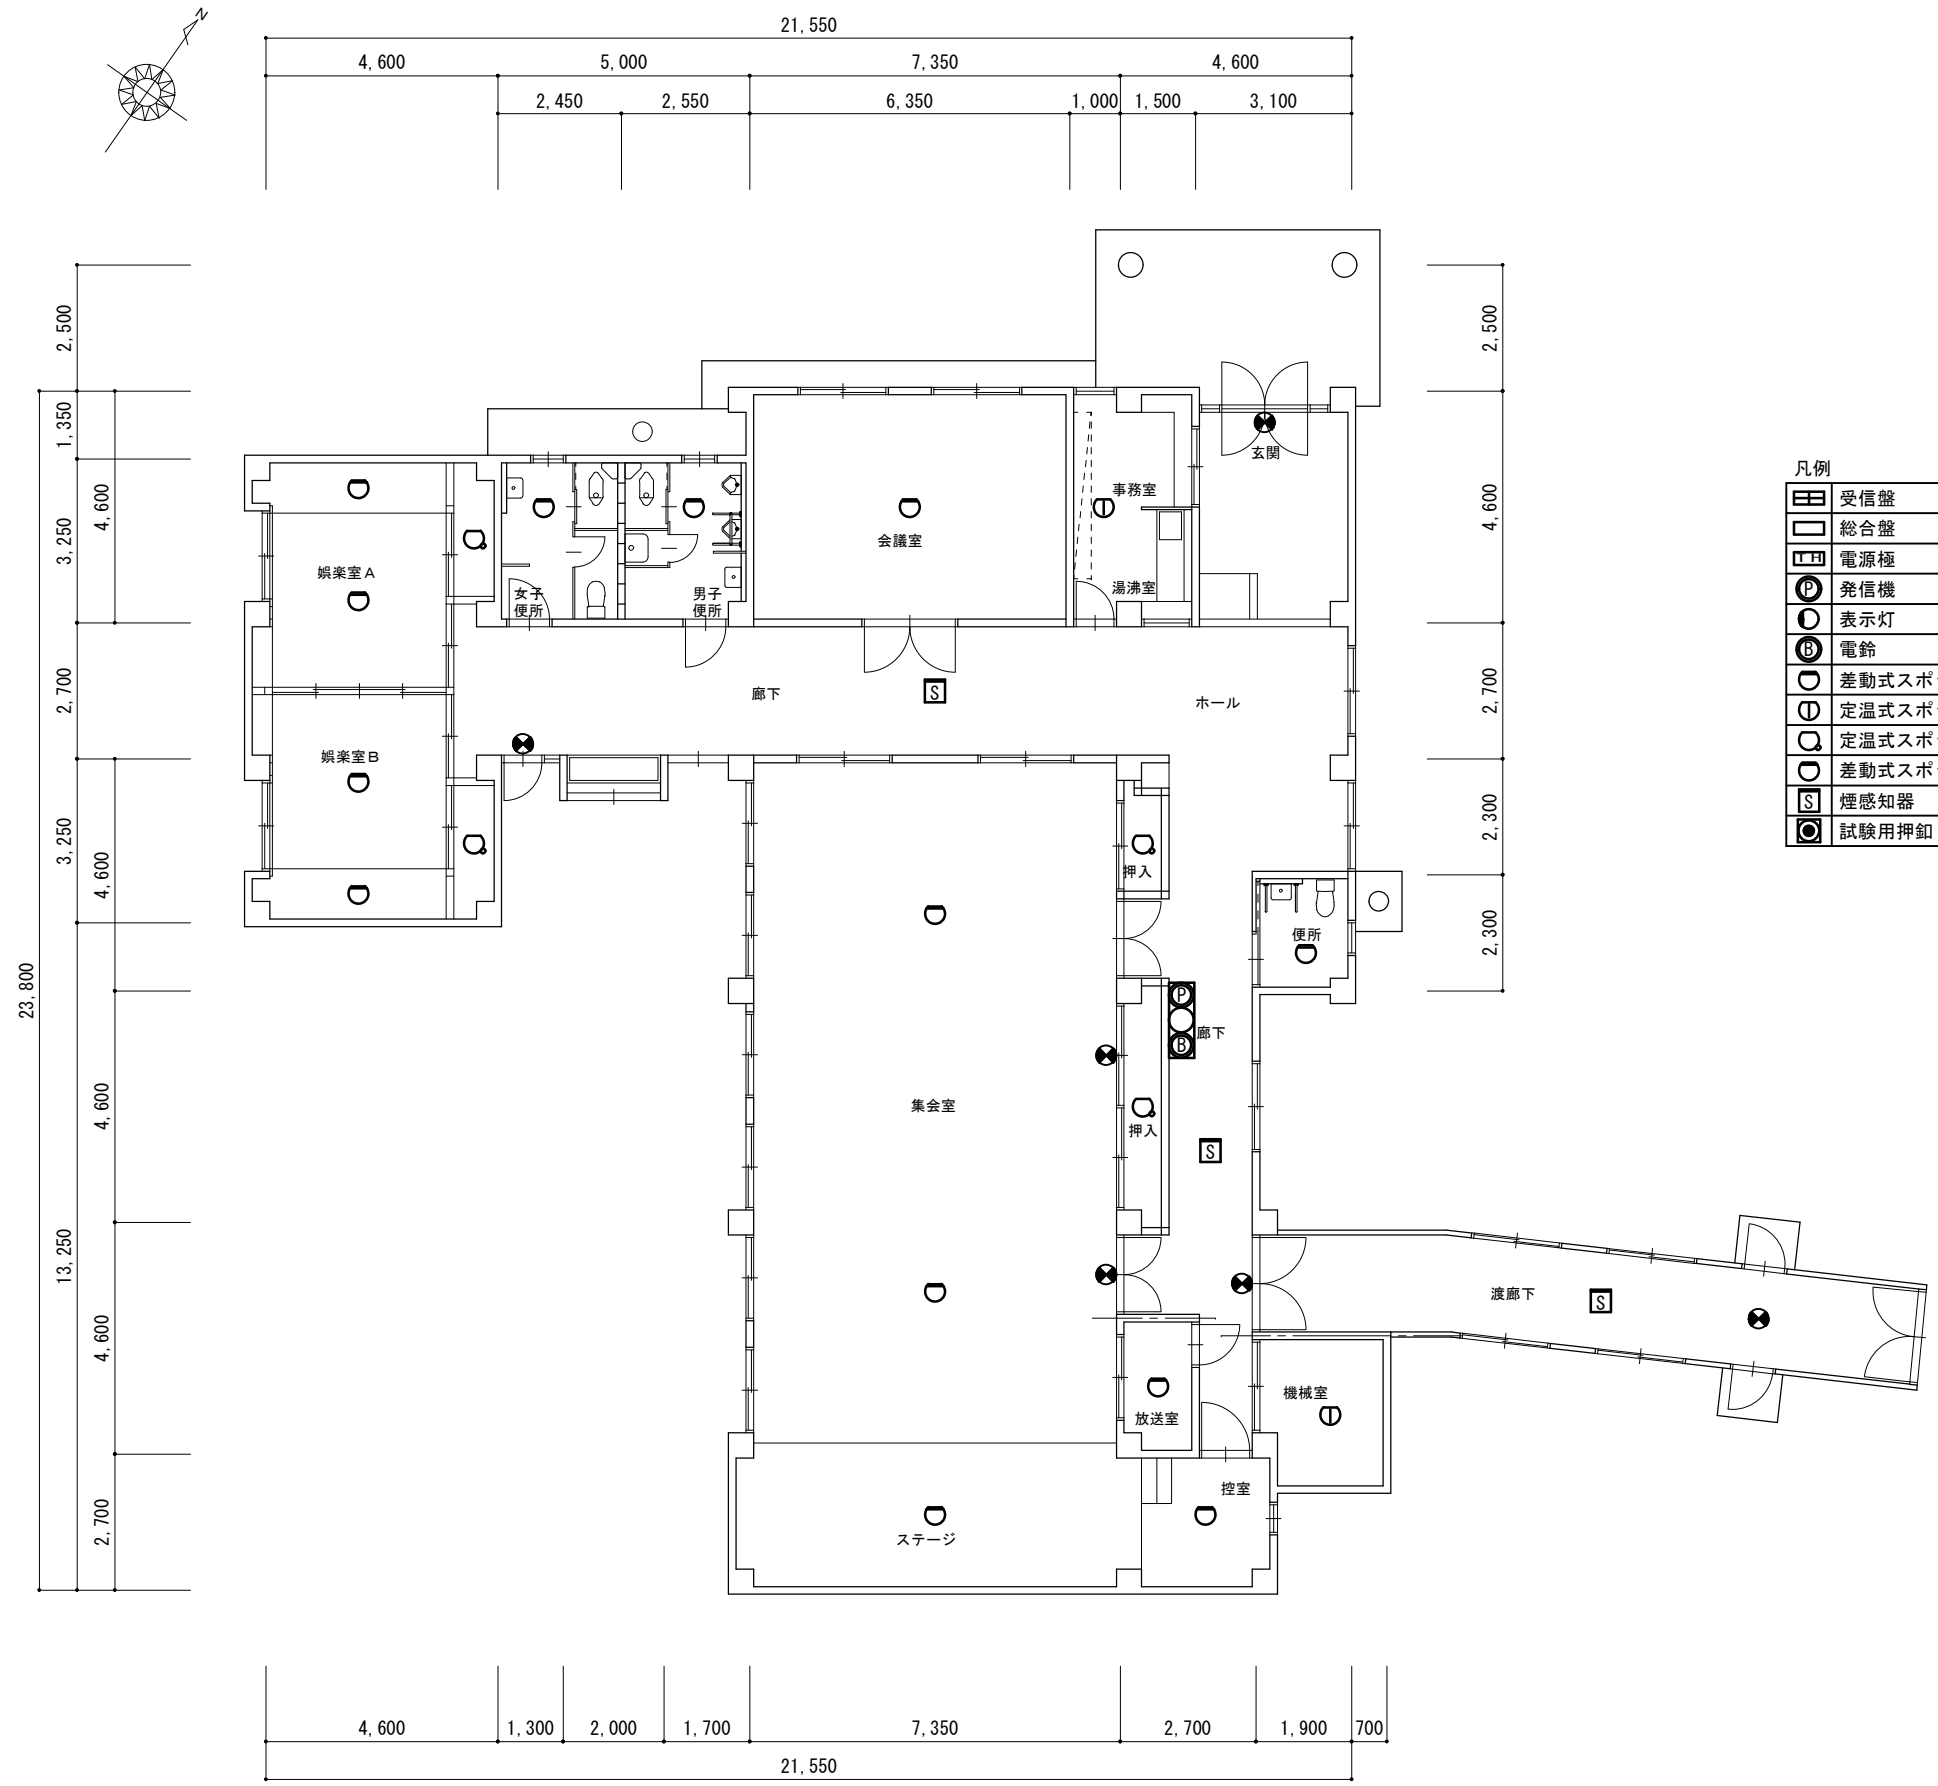


凡例	
	受信盤
	総合盤
	電源極
	発信機
	表示灯
	電鈴
	差動式スポット型感知器
	定温式スポット型感知器
	定温式スポット型感知器
	差動式スポット型感知器
	煙感知器
	試験用押釦
	P型2級5窓
	埋込型
	表示灯
	P型2級
	AC24V
	DC24V150φ
	2種
	1種防水型
	特殊
	2種天井ウラ用
	2種イオン式


平面図 S:1/150

● : 誘導灯


工事名 稲築社会福祉センター等 解体工事	松岡健治一級建築士事務所		一級建築士事務所 福岡県 30292	設計者 松岡健治	図面名 老人憩いの家 消防設備図	
	福岡県嘉麻市牛隈1086-1	TEL 0948-57-2531 FAX 050-6868-2295	一級建築士 大臣 329767	担当者 松岡健治	縮尺 1/150	図面NO 20

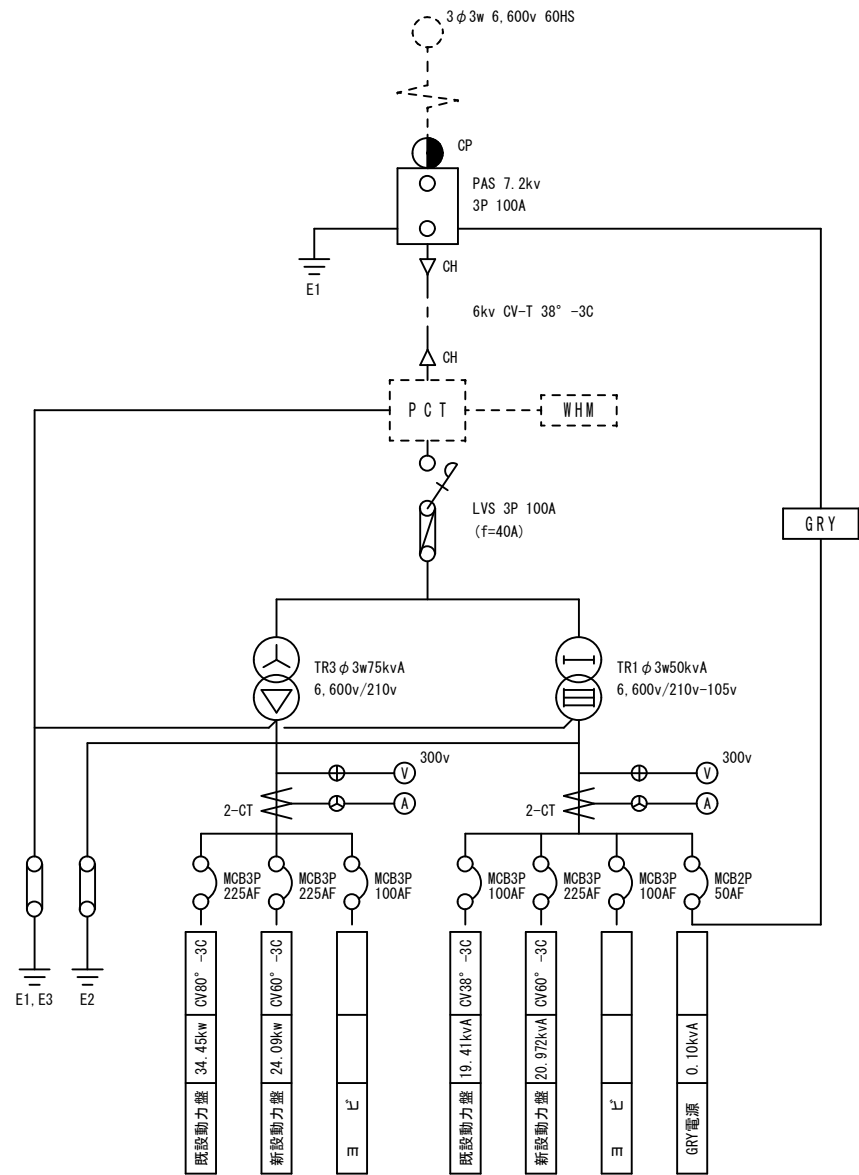

単線結線図

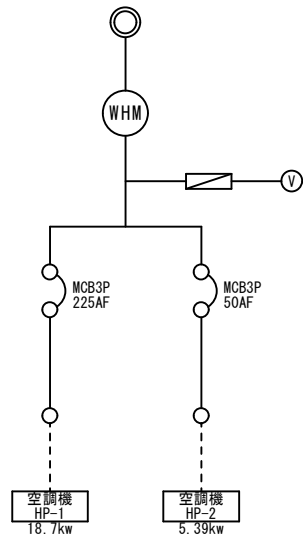

新設動力盤

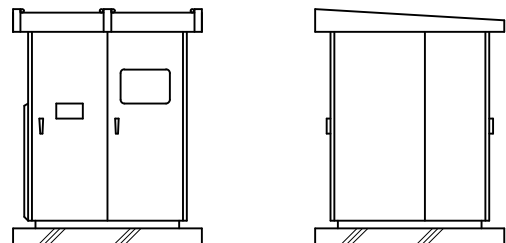


屋外キュービクル姿図


凡例		
記号	名称	仕様
CP	コンクリート柱	
PAS	高圧気中開閉器	7.2kV
CH	ケーブルヘッド	
PCT	取引用変成器	電力会社取付
WHM	積算電力量計	電力会社取付
LBS	高圧負荷開閉器	7.2kV
TR	変圧器	6.6kV
V	電圧計	
A	電流系	
CT	計器用変流器	
MCB	配線用遮断器	
E1, 2, 3	接地	

空調負荷リスト						
盤名称	番号	機器名称	相	電圧	容量	備考
動力盤	HP-1	空調機	3	200	18.70	
動力盤	HP-2	空調機	3	200	5.39	
分電盤	HP-3	空調機	1	100	2.07	
分電盤	HP-4	空調機				
分電盤	HP-5	空調機				
分電盤	HP-6	空調機	1	200	3.65	
分電盤	HP-7	空調機	1	200	3.65	
分電盤	HP-8	空調機				
手元開閉器	HP-2	空調機	3	200	5.39	


工事名 稲築社会福祉センター等 解体工事	松岡健治一級建築士事務所		一級建築士事務所 福岡県 30292	設計者 松岡健治	図面名 稲築社会福祉センター 結線図	
	福岡県嘉麻市牛隈1086-1	TEL 0948-57-2531 FAX 050-6868-2295	一級建築士 大臣 329767	担当者 松岡健治	縮尺 1/150	図面NO 21

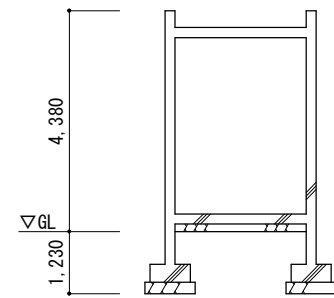


A 断面図 S:1/150

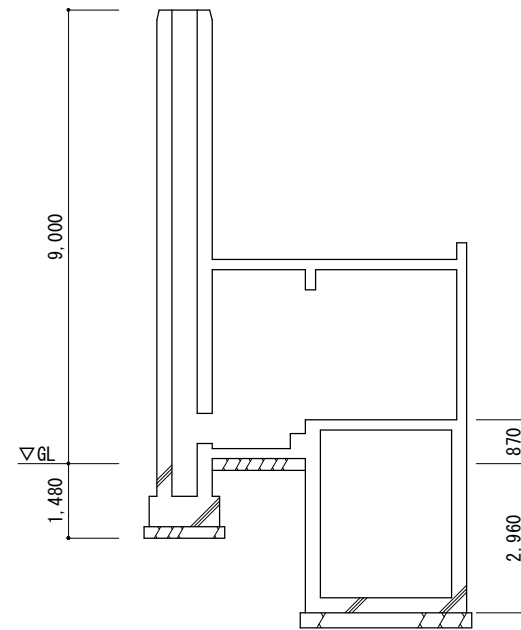


B 断面図 S:1/150

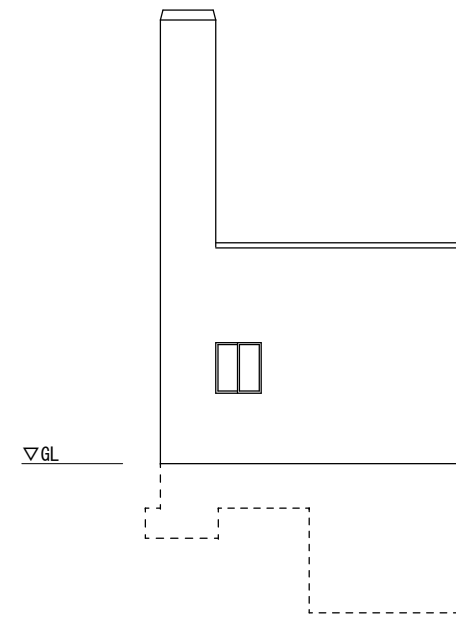


南側立面図 S:1/150

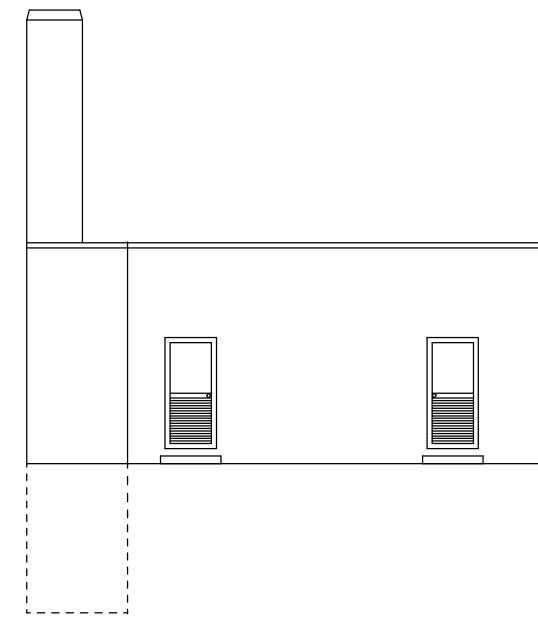


東側立面図 S:1/150

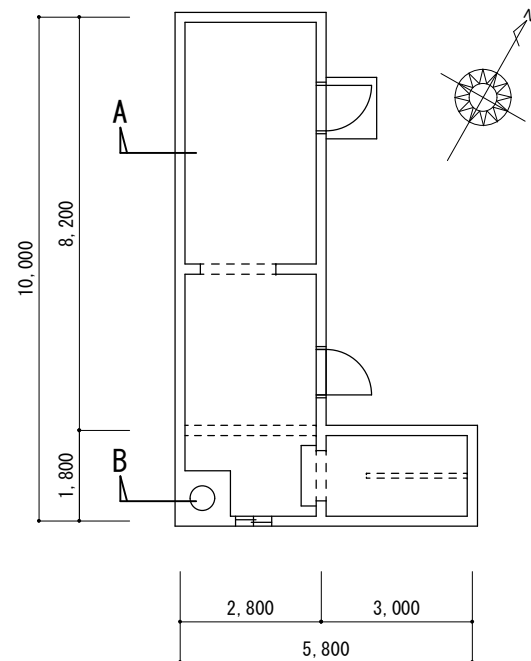


機械室平面図 S:1/150

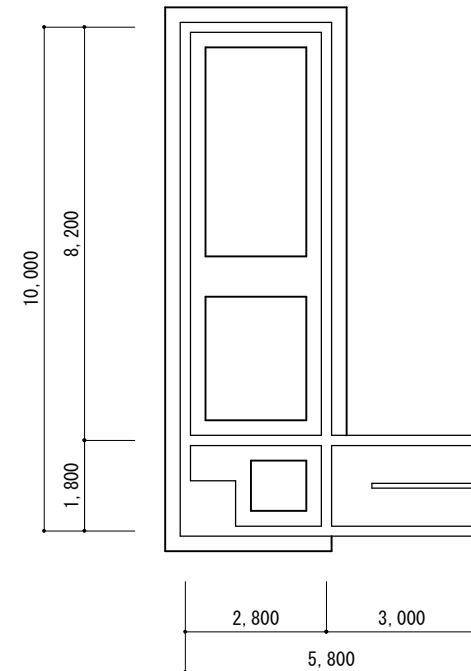

基礎伏図 S:1/150

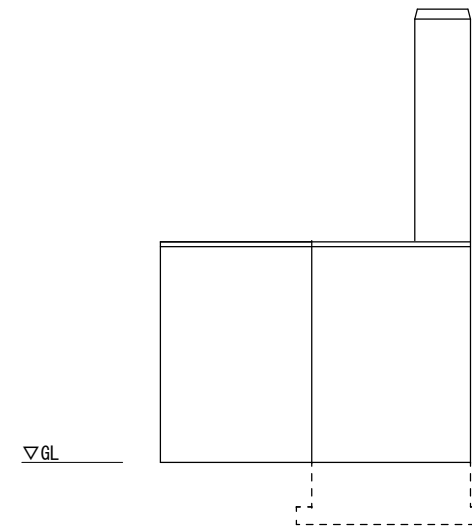

北立面図 S:1/150

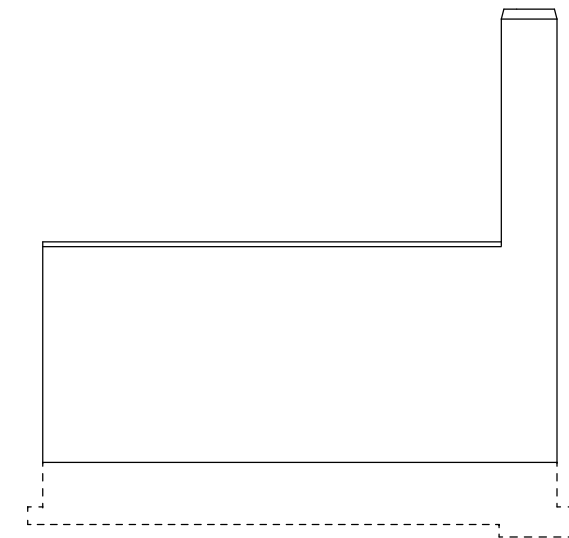

西立面図 S:1/150

工事名 稲築社会福祉センター等 解体工事	松岡健治一級建築士事務所		一級建築士事務所 福岡県 30292	設計者 松岡健治	図面名 機械室 平面・立面・断面図	
	福岡県嘉麻市牛隈1086-1	TEL 0948-57-2531 FAX 050-6868-2295	一級建築士 大臣 329767	担当者 松岡健治	縮尺 1/150	図面NO 22

撤去 パッケージ形空調機

記 号	名 称	仕 様	台 数	設置場所	外 形 寸 法	約質量	備 考
					L×W×H (mm)	(kg)	
CA-1	水冷式チリングユニット	冷却能力：84900kal/h	1	機械室	1830×480×1160	790	機器内の冷媒ガス回収後は 有価物として適切に処理を行う (参考) 日立 ※フロン充填量はメーカー出荷時量とする
		冷却水32℃-390L/min 冷水7℃-265L/min					
		圧縮機 7.5kw-3台					
		フロンR-22 12.5kg					
BH-2	空調用温水ボイラー	出力 116kw 伝熱面積 3.62㎡	1	機械室	Φ650×1468	276	
		缶体保有水量 130L 給湯能力 2500L/h					
		暖房能力 550㎡ 最高使用圧力 0.1Mpa					
		使用燃料 A重油 燃料消費量 12.9L/h					
CT	冷却塔	冷却能力 117000 Kcal/h FRP製 丸型	1	機械室屋上	Φ1750×1500	350	
		冷却水 37℃-32℃ 水量 390L/min					
					架台H=600		
OT-2	オイルサービスタンク	容量 275L 板厚3.2mm	1	機械室	Φ550×1200	70	
		架台：山形鋼50×50×t4					
		L=1600					
FCU-1	ファンコイルユニット	床置き型 冷房：7000cal/h, 暖房：10800cal/h	3	会議室(1)	1860×230×630		
		風量：1200m/h 水量：30L/min冷水7℃、温水60℃		事務室		60	
FCU-2	ファンコイルユニット	床置き型 冷房：5400cal/h, 暖房：8130cal/h	2	大広間	1400×230×630	44	
		風量：1000m/h 水量：20L/min冷水7℃、温水60℃					
FCU-3	ファンコイルユニット	床置き型 冷房：3900cal/h, 暖房：6100cal/h	5	和室 1, 2, 3	1150×230×630	35	
		風量：800m/h 水量：17L/min冷水7℃、温水60℃		売店			
				会議室(2)			
FCU-4	ファンコイルユニット	床置き型 冷房：2650cal/h, 暖房：4070cal/h	1	相談室	905×230×630	27	
		風量：500m/h 水量：15L/min冷水7℃、温水60℃					
P-1	冷温水ポンプ	ラインポンプ 口径：50mm	1	機械室	310×260×450	36	
		水量：325L/h 揚程高さ：21m					
		電気容量：2.2kw					
P-2	冷却水ポンプ	片吸込み渦巻ポンプ 口径：65mm	1	機械室	460×262×283	39	
		水量：390L/h 揚程高さ：15m					
		電気容量：2.2kw					
P-3	オイルギアポンプ	口径：20mm	1	機械室	450×230×340	33	
		吐出量：26L/h					
		電気容量：0.4kw					

	工 事 名 稲 築 社 会 福 祉 セ ン タ ー 等 解 体 工 事	松岡健治一級建築士事務所		一級建築士事務所 福岡県 30292	設 計 者 松 岡 健 治	図 面 名 撤 去 空 調 設 備 機 器 表 - 1	
		福岡県嘉麻市牛隈1086-1	TEL 0948-57-2531 FAX 050-6868-2295	一級建築士 大臣 329767	担 当 者 松 岡 健 治	縮 尺 N ・ S	図 面 NO M - 01

撤去 パッケージ形空調機

記号	名 称	機 器 仕 様	台 数	設 置 場 所	備 考
PAC 1	空冷式パッケージ形 空気調和機	天井カセット型 冷房能力：7.1kw 暖房能力：8.0kw	室外機 (1)	社会福祉センター ホール	PAC-1空調機は冷媒ガス回収後は 有価物として適切に処理を行う。
		冷媒 R-22 3.0kg(ポンプダウン)			
	シングル	(内機) 外形寸法 930×930×370H(mm) 重量25kg	室内機 (1)		メーカー：ナショナル
		(外機) 外形寸法 880×345×860H(mm) 重量63kg			※フロン充填量はメーカー出荷時量とする
PAC 2	空冷式パッケージ形 空気調和機	天井カセット型 冷房能力：7.1kw 暖房能力：8.0kw	室外機 (1)	社会福祉センター ホール	PAC-2空調機は冷媒ガス回収後は 有価物として適切に処理を行う。
		冷媒 R-22 3.0kg(ポンプダウン)			
	シングル	(内機) 外形寸法 930×930×370H(mm) 重量25kg	室内機 (1)		メーカー：ナショナル
		(外機) 外形寸法 880×345×860H(mm) 重量63kg			※フロン充填量はメーカー出荷時量とする
PAC 3	空冷式パッケージ形 空気調和機	床置き形 冷房能力：14.0kw 暖房能力：16.0kw	室外機 (1)	社会福祉センター 大広間	PAC-3空調機は冷媒ガス回収後は 有価物として適切に処理を行う。
		冷媒 R-22 3.9kg(ポンプダウン)			
	シングル	(内機) 外形寸法 600×260×1850H(mm) 重量47kg	室内機 (1)		メーカー：ダイキン
		(外機) 外形寸法 880×345×860H(mm) 重量108kg			※フロン充填量はメーカー出荷時量とする
PAC 4	空冷式パッケージ形 空気調和機	床置き形 冷房能力：14.0kw 暖房能力：16.0kw	室外機 (1)	社会福祉センター 大広間	PAC-4空調機は冷媒ガス回収後は 有価物として適切に処理を行う。
		冷媒 R-22 3.9kg(ポンプダウン)			
	シングル	(内機) 外形寸法 600×260×1850H(mm) 重量47kg	室内機 (1)		メーカー：ダイキン
		(外機) 外形寸法 880×345×860H(mm) 重量108kg			※フロン充填量はメーカー出荷時量とする
PAC 5	空冷式パッケージ形 空気調和機	壁掛け形 冷房能力：7.0kw 暖房能力：8.0kw	室外機 (1)	社会福祉センター・憩いの家間渡廊下	PAC-5空調機は冷媒ガス回収後は 有価物として適切に処理を行う。
		冷媒 R-22 3.0kg(ポンプダウン)			
	シングル	(内機) 外形寸法1250×200×360H(mm) 重量18kg	室内機 (1)		メーカー：ナショナル
		(外機) 外形寸法 880×345×860H(mm) 重量63kg			※フロン充填量はメーカー出荷時量とする
PAC 6	空冷式パッケージ形 空気調和機	天井吊り形 冷房能力：4.5kw 暖房能力：5.0kw	室外機 (1)	憩いの家 ホール	PAC-6空調機は冷媒ガス回収後は 有価物として適切に処理を行う。
		冷媒 R-22 2.8kg(ポンプダウン)			
	シングル	(内機) 外形寸法 900×690×240H(mm) 重量26kg	室内機 (1)		メーカー：ナショナル
		(外機) 外形寸法 780×300×620H(mm) 重量38kg			※フロン充填量はメーカー出荷時量とする
PAC 7	空冷式パッケージ形 空気調和機	床置き形 冷房能力：14.0kw 暖房能力：16.0kw	室外機 (1)	憩いの家 運動室	PAC-7空調機は冷媒ガス回収後は 有価物として適切に処理を行う。
		冷媒 R-22 3.9kg(ポンプダウン)			
	シングル	(内機) 外形寸法 600×260×1850H(mm) 重量47kg	室内機 (1)		メーカー：日立
		(外機) 外形寸法 880×320×1345H(mm) 重量108kg			※フロン充填量はメーカー出荷時量とする
PAC 8	空冷式パッケージ形 空気調和機	天井吊り形 冷房能力：10.0kw 暖房能力：11.2kw	室外機 (1)	憩いの家 集会室	PAC-8空調機は冷媒ガス回収後は 有価物として適切に処理を行う。
		冷媒 R-410A 5.7kg(ポンプダウン)			
	ツイン	(内機) 外形寸法 1580×690×240H(mm) 重量41kg	室内機 (2)		メーカー：日立
		(外機) 外形寸法 690×235×1580H(mm) 重量136kg			※フロン充填量はメーカー出荷時量とする
PAC 9	空冷式パッケージ形 空気調和機	床置き業務用 冷房能力：42.2kw 暖房能力：46.6kw	室外機 (1)	憩いの家 機械室	PAC-9空調機は冷媒ガス回収後は 有価物として適切に処理を行う。
		冷媒 R-22 22kg(ポンプダウン)			
	シングル	(内機) 外形寸法 1600×745×1870H(mm) 重量745kg	室内機 (1)		メーカー：日立
		(外機) 外形寸法 1830×1060×1020H(mm) 重量120kg			※フロン充填量はメーカー出荷時量とする

工事名 稲築社会福祉センター等 解体工事		松岡健治一級建築士事務所		一級建築士事務所 福岡県 30292	設計者 松 岡 健 治	図面名 撤去空調設備機器表-2	
		福岡県嘉麻市牛隈1086-1	TEL 0948-57-2531 FAX 050-6868-2295	一級建築士 大臣 329767	担当者 松 岡 健 治	縮 尺 N ・ S	図 面 NO M - 02

撤去　　ルームエアコン

記号	名　　称	機　器　仕　様	台　数	設　置　場　所	備　　考
RAC 1	空冷式ルーム形	壁掛け型			RAC-1空調機は冷媒ガス回収後は
	空気調和機	冷房能力：2.8kw　暖房能力：3.6kw	室外機　（1）	社会福祉センター　和室A	家電リサイクル法による処理を行う。
		冷媒　R-22　3.0kg(ポンプダウン)			
	シングル	(内機) 外形寸法 798×294×230H(mm) 重量10.5kg	室内機　（1）		メーカー：三菱重工
		(外機) 外形寸法 780×290×600H(mm) 重量 32kg			※フロン充填量はメーカー出荷時量とする
RAC 2	空冷式ルーム形	壁掛け型			RAC-2空調機は冷媒ガス回収後は
	空気調和機	冷房能力：2.8kw　暖房能力：3.6kw	室外機　（1）	社会福祉センター　和室B	家電リサイクル法による処理を行う。
		冷媒　R-22　3.0kg(ポンプダウン)			
	シングル	(内機) 外形寸法 798×294×230H(mm) 重量10.5kg	室内機　（1）		メーカー：三菱重工
		(外機) 外形寸法 780×290×600H(mm) 重量 32kg			※フロン充填量はメーカー出荷時量とする
RAC 3	空冷式ルーム形	壁掛け型			RAC-3空調機は冷媒ガス回収後は
	空気調和機	冷房能力：2.8kw　暖房能力：3.6kw	室外機　（1）	社会福祉センター　和室C	家電リサイクル法による処理を行う。
		冷媒　R-22　3.0kg(ポンプダウン)			
	シングル	(内機) 外形寸法 798×294×230H(mm) 重量10.5kg	室内機　（1）		メーカー：三菱重工
		(外機) 外形寸法 780×290×600H(mm) 重量 32kg			※フロン充填量はメーカー出荷時量とする
RAC 4	空冷式ルーム形	壁掛け型			RAC-4空調機は冷媒ガス回収後は
	空気調和機	冷房能力：4.0kw　暖房能力：6.0kw	室外機　（1）	憩いの家　事務室	家電リサイクル法による処理を行う。
		冷媒　R-22　1.04kg(ポンプダウン)			
	シングル	(内機) 外形寸法 800×180×270H(mm) 重量8.3kg	室内機　（1）		メーカー：長府
		(外機) 外形寸法 730×260×550H(mm) 重量 25kg			※フロン充填量はメーカー出荷時量とする
RAC 5	空冷式ルーム形	壁掛け形			RAC-5空調機は冷媒ガス回収後は
	空気調和機	冷房能力：3.6kw　暖房能力 4.2kw	室外機　（1）	憩いの家　娯楽室A	家電リサイクル法による処理を行う。
		冷媒　R-32　0.6kg(ポンプダウン)			
	シングル	(内機) 外形寸法 780×240×290H(mm) 重量10kg	室内機　（1）		メーカー：Panasonic
		(外機) 外形寸法 780×290×540H(mm) 重量28kg			※フロン充填量はメーカー出荷時量とする
RAC 6	空冷式ルーム形	壁掛け形			RAC-6空調機は冷媒ガス回収後は
	空気調和機	冷房能力：2.8kw　暖房能力：3.6kw	室外機　（1）	憩いの家　娯楽室B	家電リサイクル法による処理を行う。
		冷媒　R-32　0.6kg(ポンプダウン)			
	シングル	(内機) 外形寸法 780×240×290H(mm) 重量10kg	室内機　（1）		メーカー：Panasonic
		(外機) 外形寸法 780×290×540H(mm) 重量28kg			※フロン充填量はメーカー出荷時量とする

名 称	記 号	外形約寸法 (mm)					約質量	系 統	設 置 場 所
		H × D × W					(kg)		
遠 保 操 作 盤	P-A	1500	×	200	×	700	63	ボイラー、ポンプ	福祉センター機械室
自 動 制 御 盤	P-B	1500	×	200	×	700	63	空調 集会室	憩いの家機械室


工事名 稲築社会福祉センター等 解体工事				松岡健治一級建築士事務所		一級建築士事務所 福岡県 30292	設計者 松 岡 健 治	図面名 撤去空調設備機器表-3	
				福岡県嘉麻市牛隈1086-1	TEL 0948-57-2531 FAX 050-6868-2295	一級建築士 大臣 329767	担当者 松 岡 健 治	縮 尺 N ・ S	図 面 NO M - 03

撤去 換気扇


記 号	名 称	機 器 仕 様	台 数	設 置 場 所	備 考
Ⓓ ₁	天井埋込型	風量：130 m ³ /h 定格電力：15.5kw 重量：2.6kg	1	福祉センター会議室(2)	参考メーカー：三菱電機
	15型	外形寸法 254×254×105H(mm) プラスチックボディ			※換気扇スペックは想定数値とする
Ⓓ ₂	天井埋込型	風量：160 m ³ /h 定格電力：16.5kw 重量：3.0kg	1	福祉センター事務室	参考メーカー：三菱電機
	15型	外形寸法 254×254×105H(mm) プラスチックボディ			〃
Ⓓ ₃	天井埋込型	風量：140 m ³ /h 定格電力：16.5kw 重量：3.0kg	1	福祉センター会議室(1)	
	15型	外形寸法 254×254×105H(mm) プラスチックボディ			〃
Ⓓ ₄	天井埋込型	風量：140 m ³ /h 定格電力：16.5kw 重量：3.0kg	1	福祉センター会議室(1)	
	15型	外形寸法 254×254×105H(mm) プラスチックボディ			〃
Ⓓ ₅	天井埋込型	風量：145 m ³ /h 定格電力：12.5kw 重量：2.6kg	1	福祉センター和室(1)	
	15型	外形寸法 254×254×105H(mm) プラスチックボディ			〃
Ⓓ ₆	天井埋込型	風量：145 m ³ /h 定格電力：12.5kw 重量：2.6kg	1	福祉センター和室(2)	
	15型	外形寸法 254×254×105H(mm) プラスチックボディ			〃
Ⓓ ₇	天井埋込型	風量：180 m ³ /h 定格電力：13.0kw 重量：3.5kg	1	福祉センター大広間	
	18型	外形寸法 310×310×152H(mm) プラスチックボディ			〃
Ⓓ ₈	天井埋込型	風量：180 m ³ /h 定格電力：13.0kw 重量：3.5kg	1	福祉センター大広間	
	18型	外形寸法 310×310×152H(mm) プラスチックボディ			〃
Ⓓ ₉	天井埋込型	風量：180 m ³ /h 定格電力：13.0kw 重量：3.5kg	1	福祉センター大広間	
	18型	外形寸法 310×310×152H(mm) プラスチックボディ			〃
Ⓓ ₁₀	天井埋込型	風量：180 m ³ /h 定格電力：13.0kw 重量：3.5kg	1	福祉センター大広間	
	18型	外形寸法 310×310×152H(mm) プラスチックボディ			〃
Ⓓ ₁₁	天井埋込型	風量：110 m ³ /h 定格電力：15.5kw 重量：1.6kg	1	福祉センター男子脱衣室便所	
	13型	外形寸法 198×198×105H(mm) プラスチックボディ			〃
Ⓓ ₁₂	天井埋込型	風量：110 m ³ /h 定格電力：15.5kw 重量：1.6kg	1	福祉センター女子脱衣室便所	
	13型	外形寸法 198×198×105H(mm) プラスチックボディ			〃
Ⓓ ₁₃	天井埋込型	風量：380 m ³ /h 定格電力：38.0kw 重量：5.7kg	1	福祉センター湯沸室	
	20型	外形寸法 270×270×152H(mm) 金属ボディ			〃
Ⓓ ₁₄	天井埋込型	風量：280 m ³ /h 定格電力：18.0kw 重量：5.7kg	1	福祉センター多目的便所	
	18型	外形寸法 310×310×152H(mm) プラスチックボディ			〃
Ⓓ ₁₅	天井埋込型	風量：400 m ³ /h 定格電力：99.0kw 重量：7.0kg	1	福祉センター男子便所	
	23型	外形寸法 386×386×152H(mm) プラスチックボディ			〃
Ⓓ ₁₆	天井埋込型	風量：400 m ³ /h 定格電力：99.0kw 重量：7.0kg	1	福祉センター女子便所	
	23型	外形寸法 386×386×152H(mm) プラスチックボディ			〃
Ⓓ ₁₇	天井埋込型	風量：280 m ³ /h 定格電力：18.0kw 重量：5.7kg	1	憩いの家多目的便所	
	18型	外形寸法 310×310×152H(mm) プラスチックボディ			〃
Ⓓ ₁₈	天井埋込型	風量：400 m ³ /h 定格電力：99.0kw 重量：7.0kg	1	憩いの家男子便所	
	23型	外形寸法 386×386×152H(mm) プラスチックボディ			〃
Ⓓ ₁₉	天井埋込型	風量：400 m ³ /h 定格電力：99.0kw 重量：7.0kg	1	憩いの家女子便所	
	23型	外形寸法 386×386×152H(mm) プラスチックボディ			〃
Ⓓ ₂₀	天井埋込型	風量：420 m ³ /h 定格電力：99.0kw 重量：7.0kg	1	憩いの家集会室	
	23型	外形寸法 386×386×152H(mm) プラスチックボディ			〃
Ⓓ ₂₁	天井埋込型	風量：420 m ³ /h 定格電力：99.0kw 重量：7.0kg	1	憩いの家集会室	
	23型	外形寸法 386×386×152H(mm) プラスチックボディ			〃
Ⓕ ₁	レンジフードファン	風量：500 m ³ /h 定格電力：72.0kw 重量：12.0kg	1	福祉センター管理人室	
		外形寸法 600×520×130H(mm) 金属ボディ			〃
Ⓨ ₁	有圧換気扇	風量：1800 m ³ /h 定格電力：121kw 重量：12.0kg	1	福祉センター男子浴室	
	羽根径350mm	外形寸法 484×479×120H(mm) 金属ボディ			〃
Ⓨ ₂	壁付け換気扇	風量：330 m ³ /h 定格電力：40.0kw 重量：3.7kg	1	福祉センター女子脱衣室	
	羽根径250mm	外形寸法 370×348×120H(mm) プラスチックボディ			〃
Ⓨ ₃	壁付け換気扇	風量：270 m ³ /h 定格電力：23.0kw 重量：3.7kg	1	憩いの家機械室	
	羽根径200mm	外形寸法 320×320×120H(mm) プラスチックボディ			〃
Ⓨ ₄	壁付け換気扇	風量：180 m ³ /h 定格電力：18.0kw 重量：3.7kg	1	憩いの家娛樂室(A)	
	羽根径200mm	外形寸法 320×320×120H(mm) プラスチックボディ			〃
Ⓨ ₅	壁付け換気扇	風量：180 m ³ /h 定格電力：18.0kw 重量：3.7kg	1	憩いの家娛樂室(B)	
	羽根径200mm	外形寸法 320×320×120H(mm) プラスチックボディ			〃

	工 事 名 稲築社会福祉センター等 解体工事	松岡健治一級建築士事務所		一級建築士事務所 福岡県 30292	設計者 松 岡 健 治	図 面 名 撤去空調設備機器表-4	
		福岡県嘉麻市牛隈1086-1	TEL 0948-57-2531 FAX 050-6868-2295	一級建築士 大臣 329767	担 当 者 松 岡 健 治	縮 尺 N ・ S	図 面 NO M - 04

ファンコイルユニット

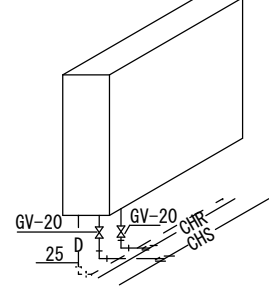


ファンコイル詳細図

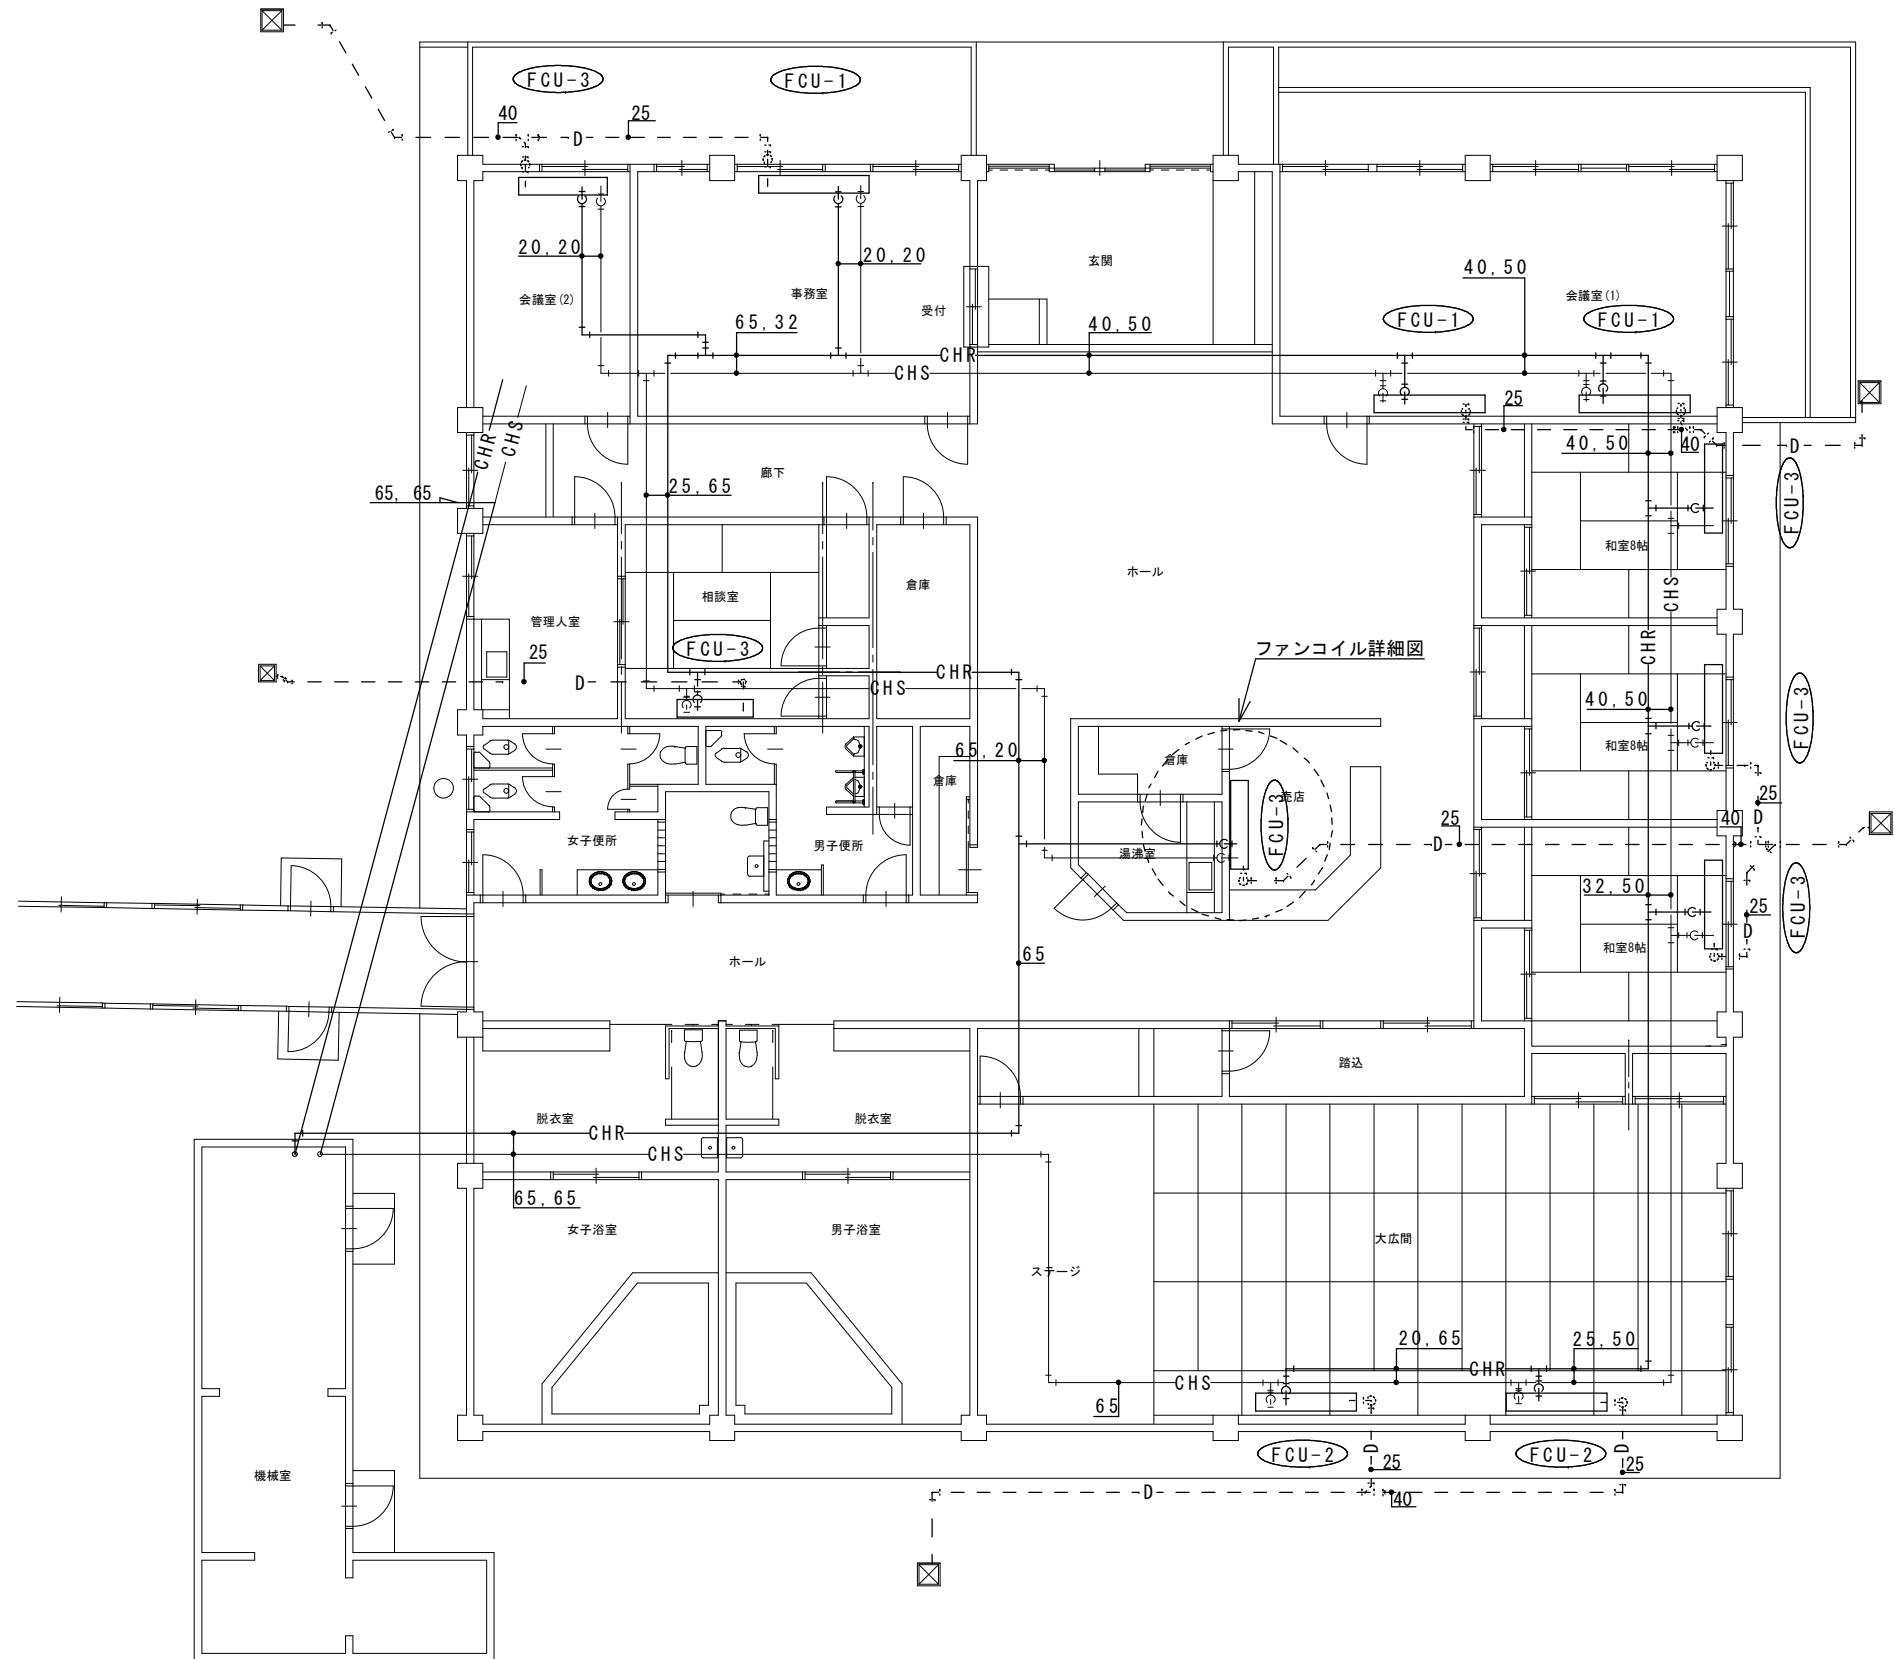


太線で示すは全て撤去

	工 事 名 稲 築 社 会 福 祉 セ ン タ ー 等 解 体 工 事	松岡健治一級建築士事務所		一級建築士事務所 福岡県 30292	設計者 松 岡 健 治	図 面 名 福 祉 セ ン タ ー 空 調 設 備 配 管 平 面 図	
		福岡県嘉麻市牛隈1086-1	TEL 0948-57-2531 FAX 050-6868-2295	一級建築士 大臣 329767	担 当 者 松 岡 健 治	縮 尺 1/150	図 面 N O M-05

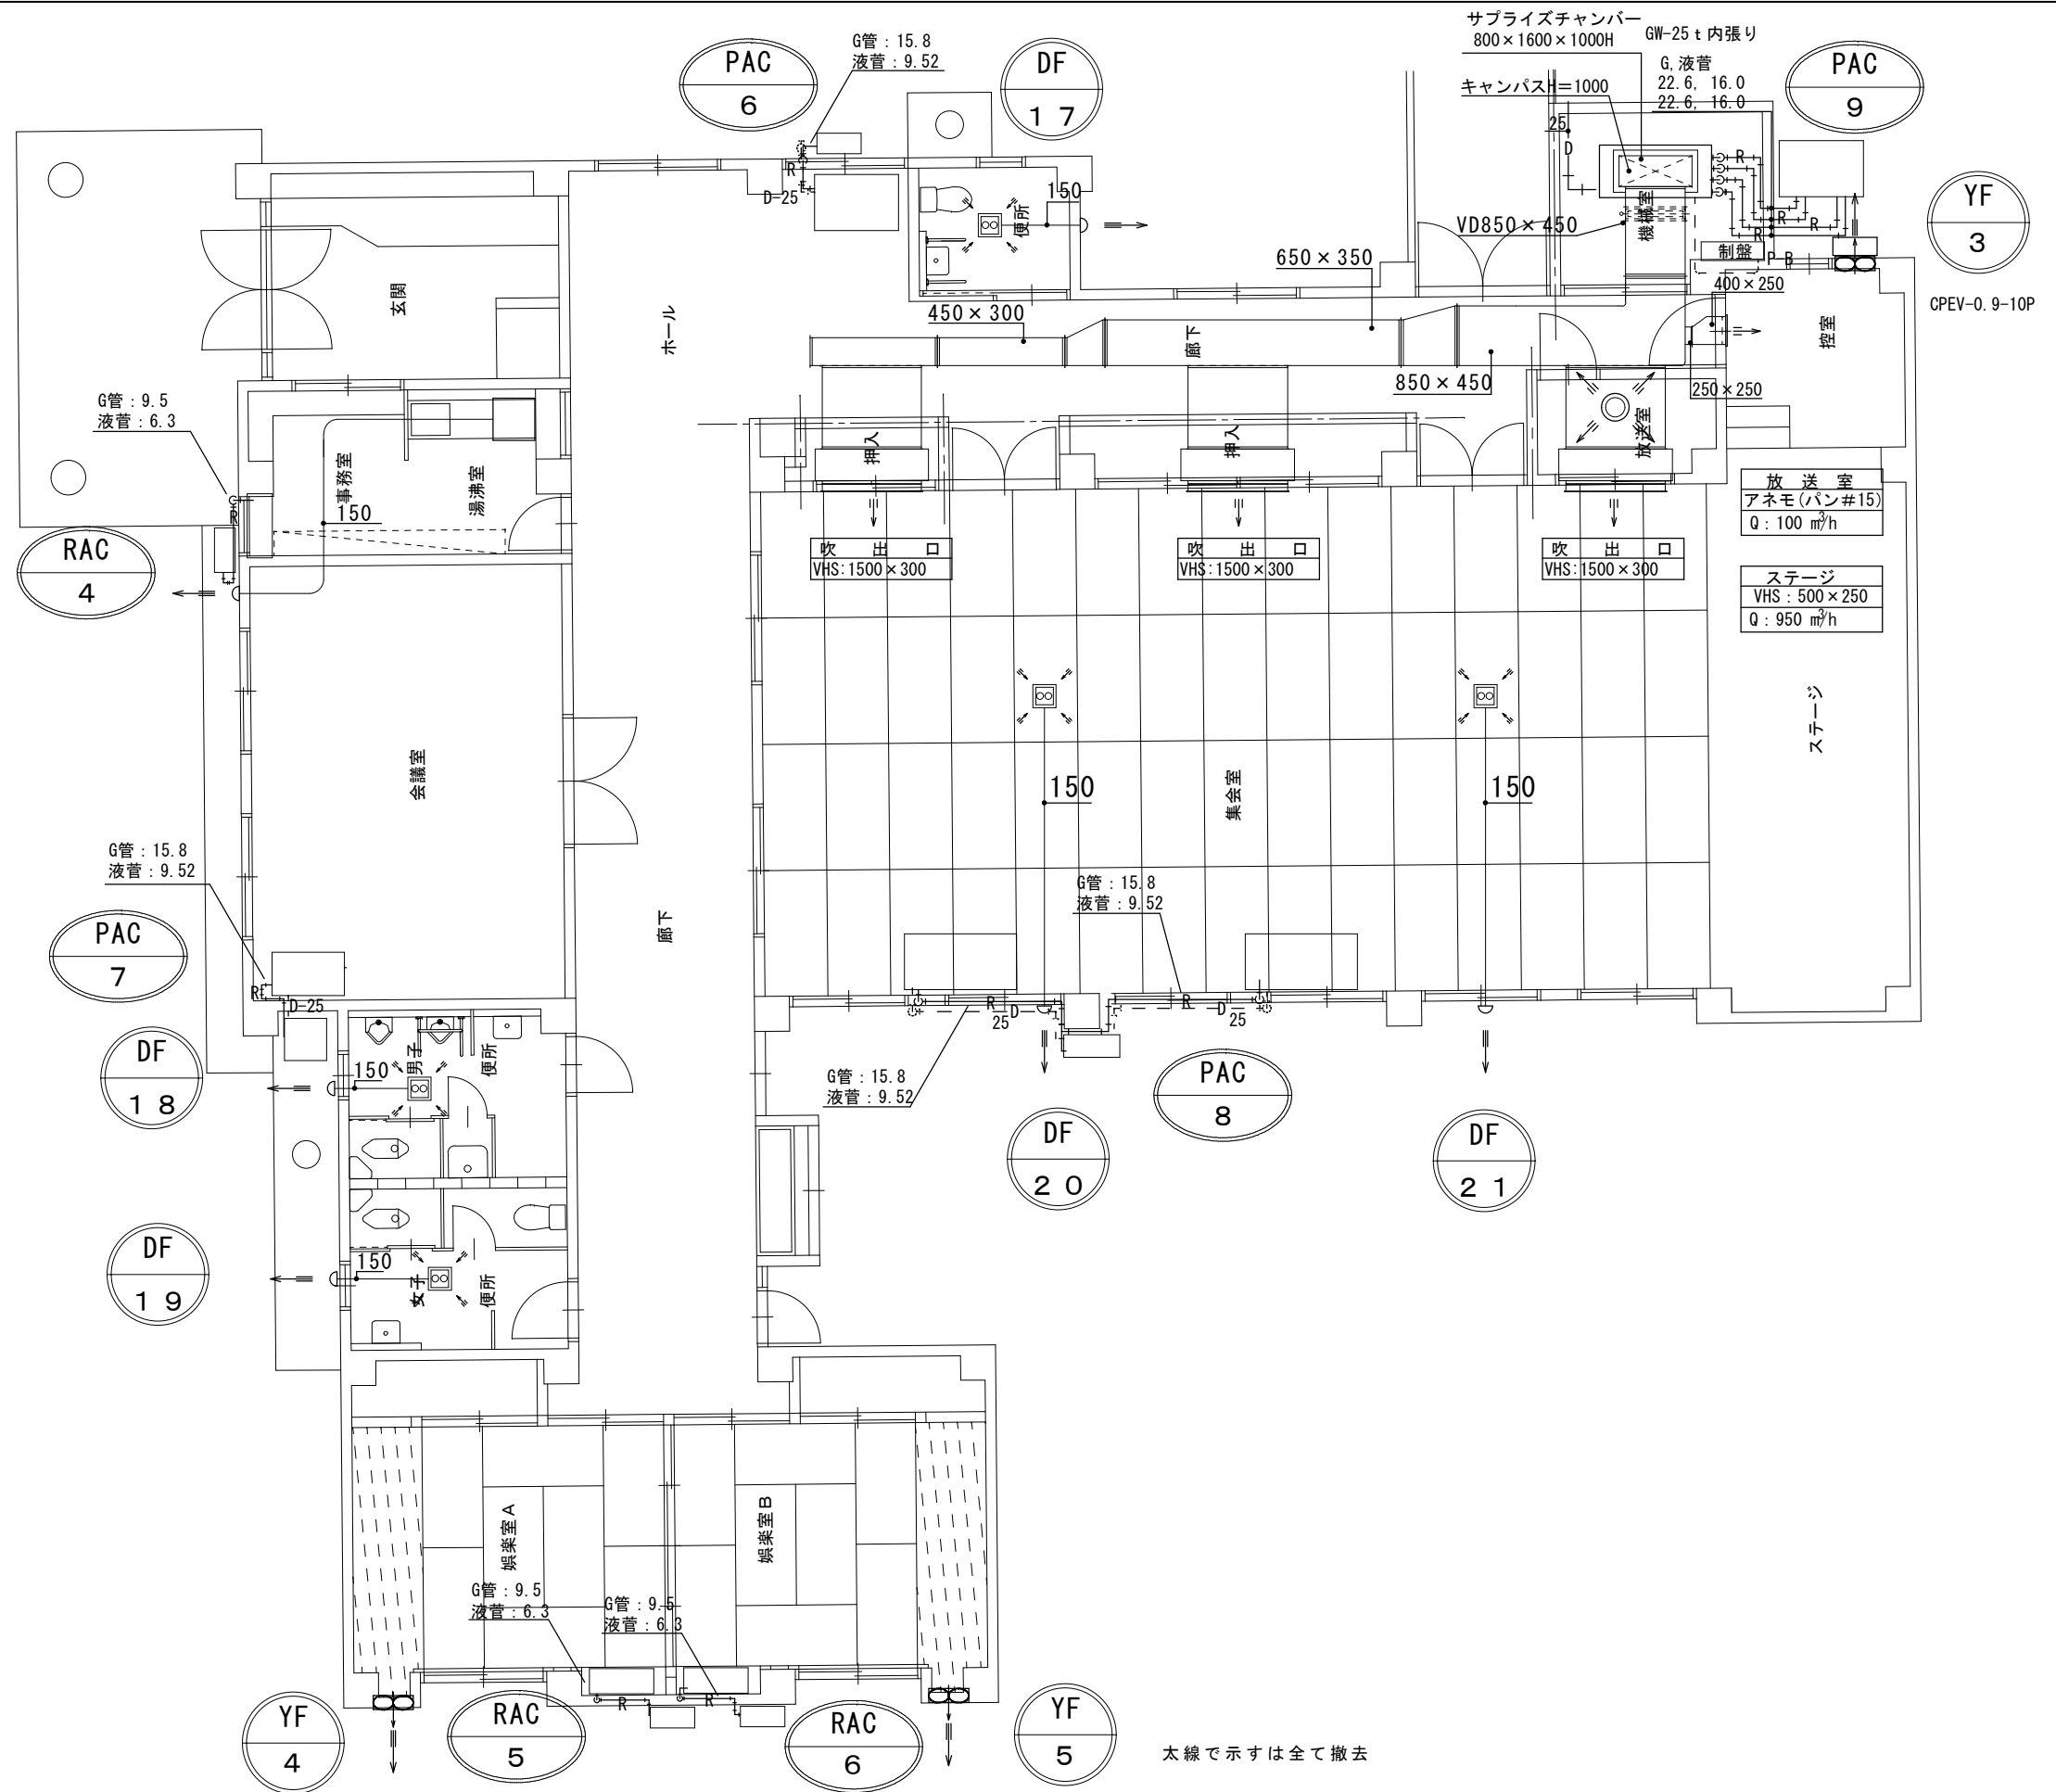


	工事名 稲築社会福祉センター等 解体工事	松岡健治一級建築士事務所	一級建築士事務所 福岡県 30292	設計者 松岡健治	図面名 憩いの家空調設備換気平面図	
		福岡県嘉麻市牛隈1086-1 TEL 0948-57-2531 FAX 050-6868-2295	一級建築士 大臣 329767	担当者 松岡健治	縮尺 1/100	図面NO M-07

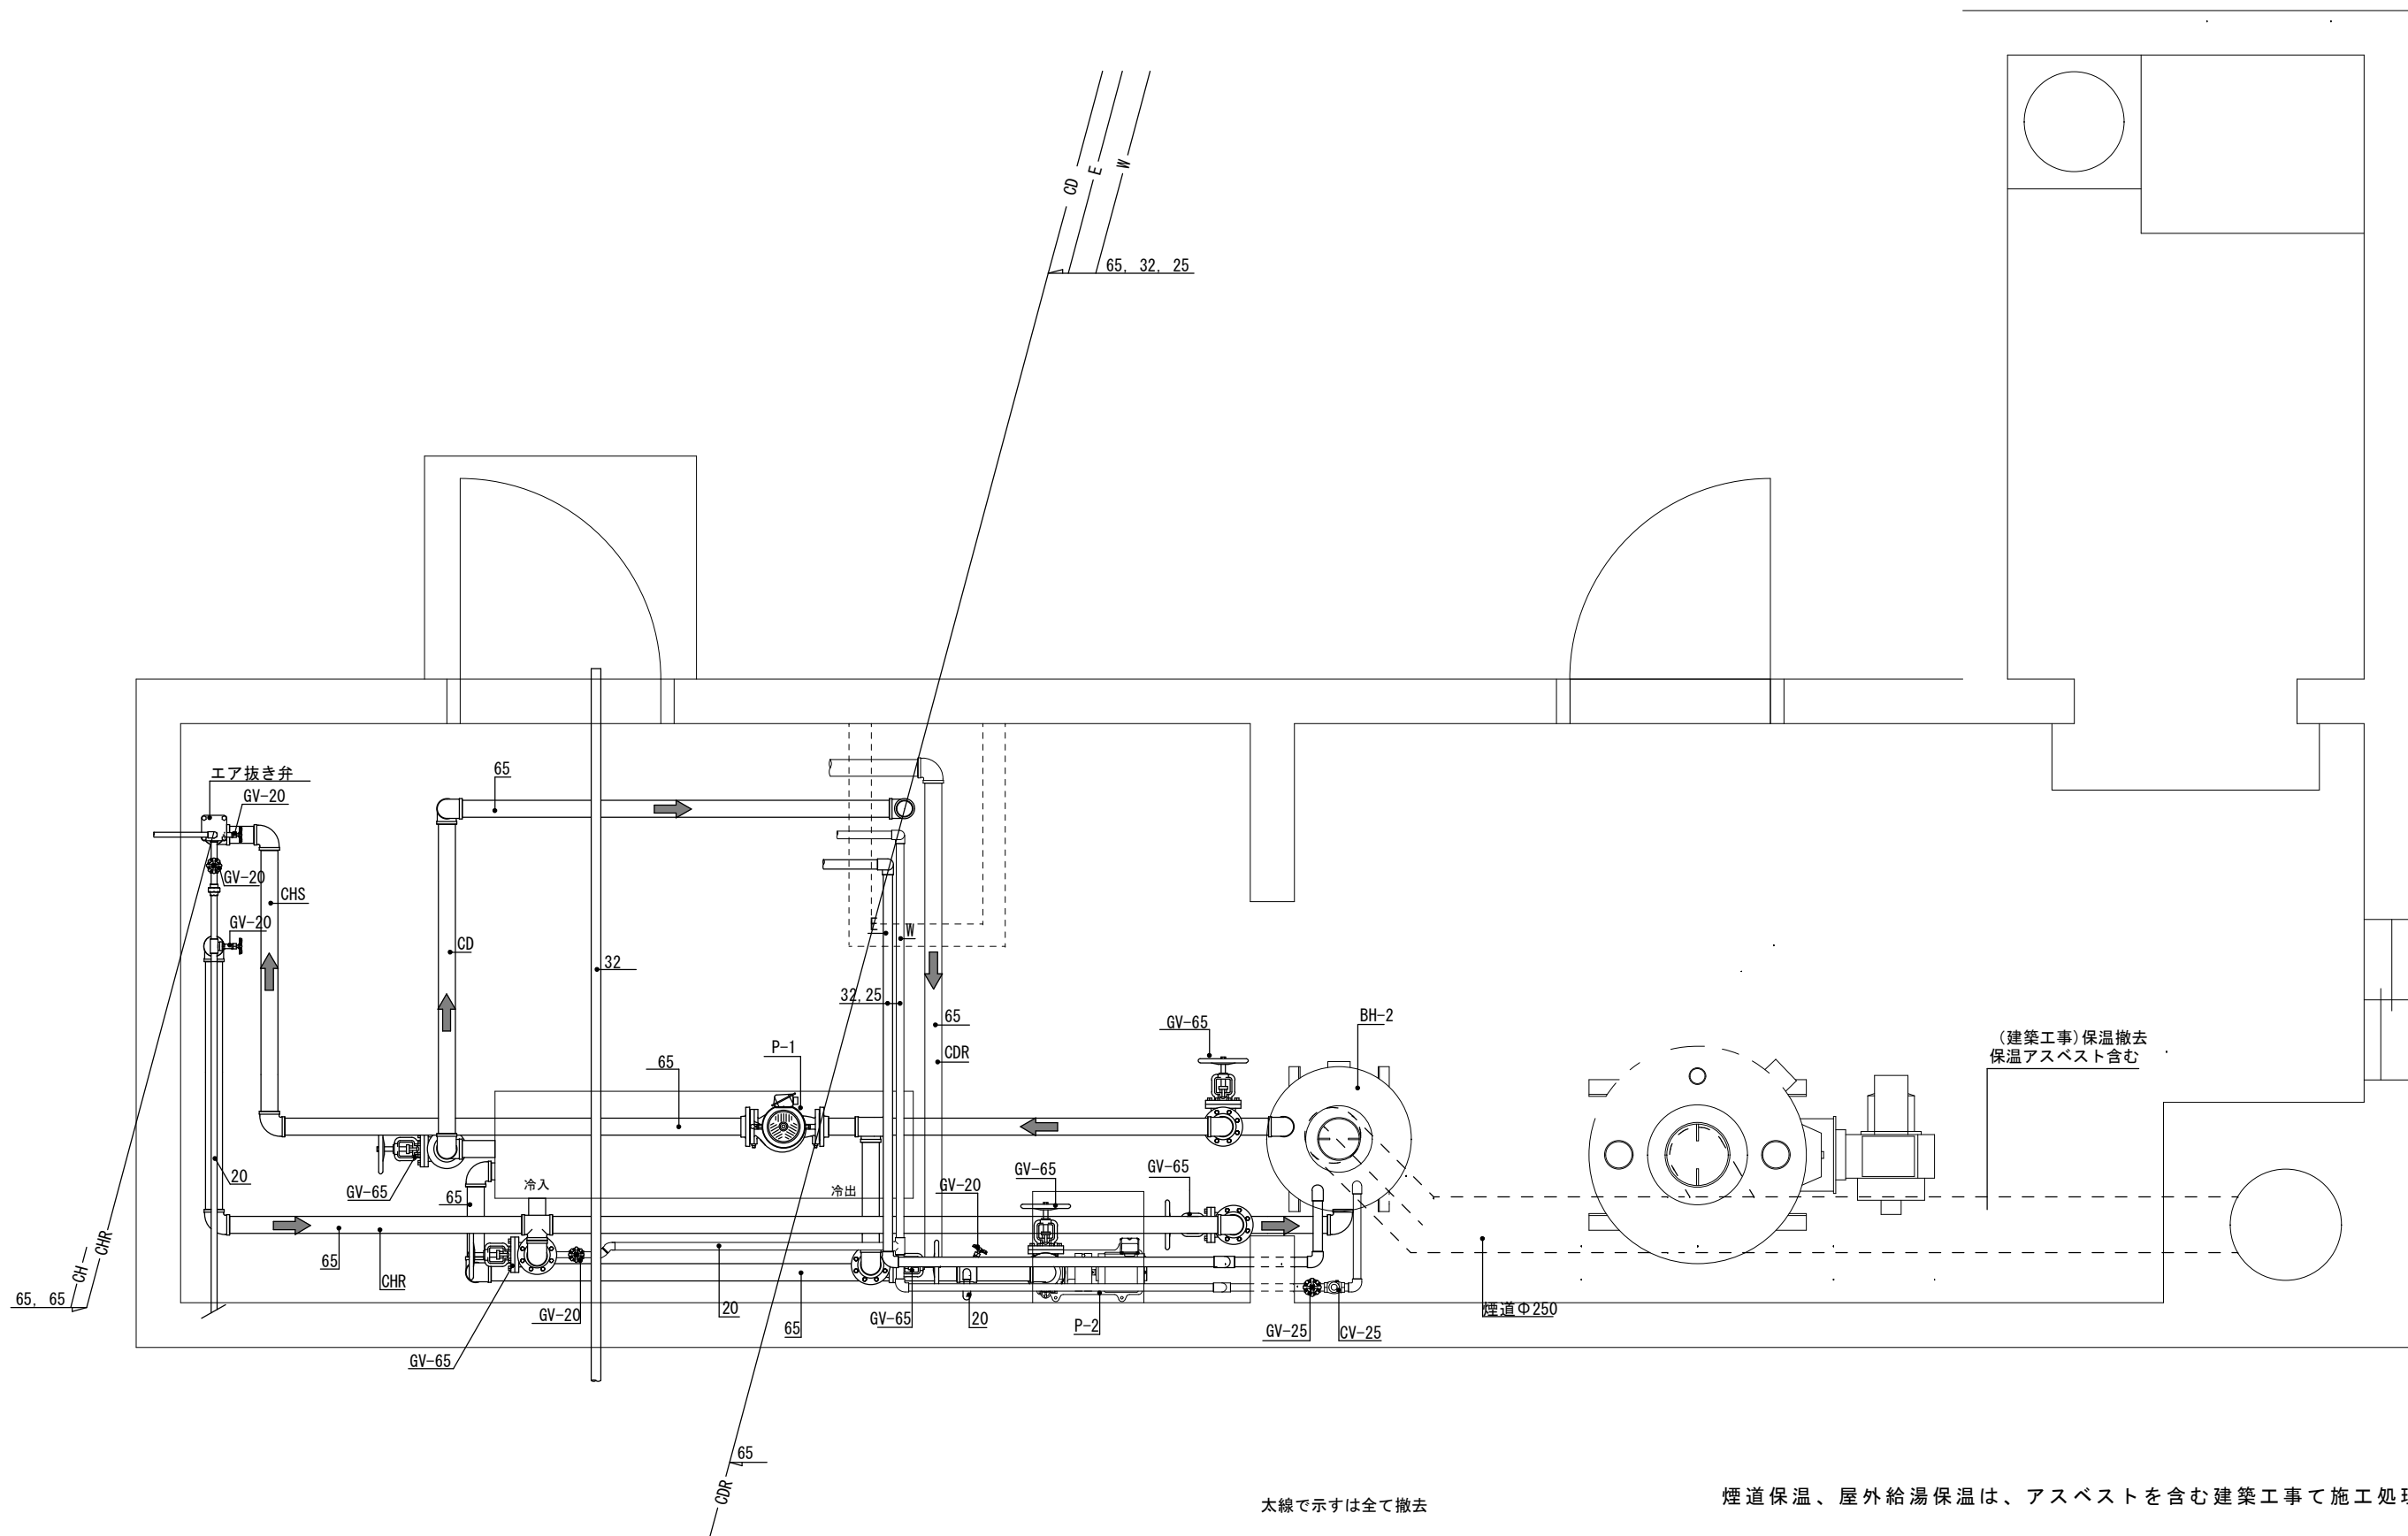

太線で示すは全て撤去


煙道保温、屋外給湯保温は、アスベストを含む建築工事で施工処理とする。

	工 事 名 稲 築 社 会 福 祉 セ ン タ ー 等 解 体 工 事	松岡健治一級建築士事務所		一級建築士事務所 福岡県 30292	設 計 者 松 岡 健 治	図 面 名 空 調 設 備 機 械 室 平 面 詳 細 図	
		福岡県嘉麻市牛隈1086-1	TEL 0948-57-2531 FAX 050-6868-2295	一級建築士 大臣 329767	担 当 者 松 岡 健 治	縮 尺 1/30	図 面 NO M - 08

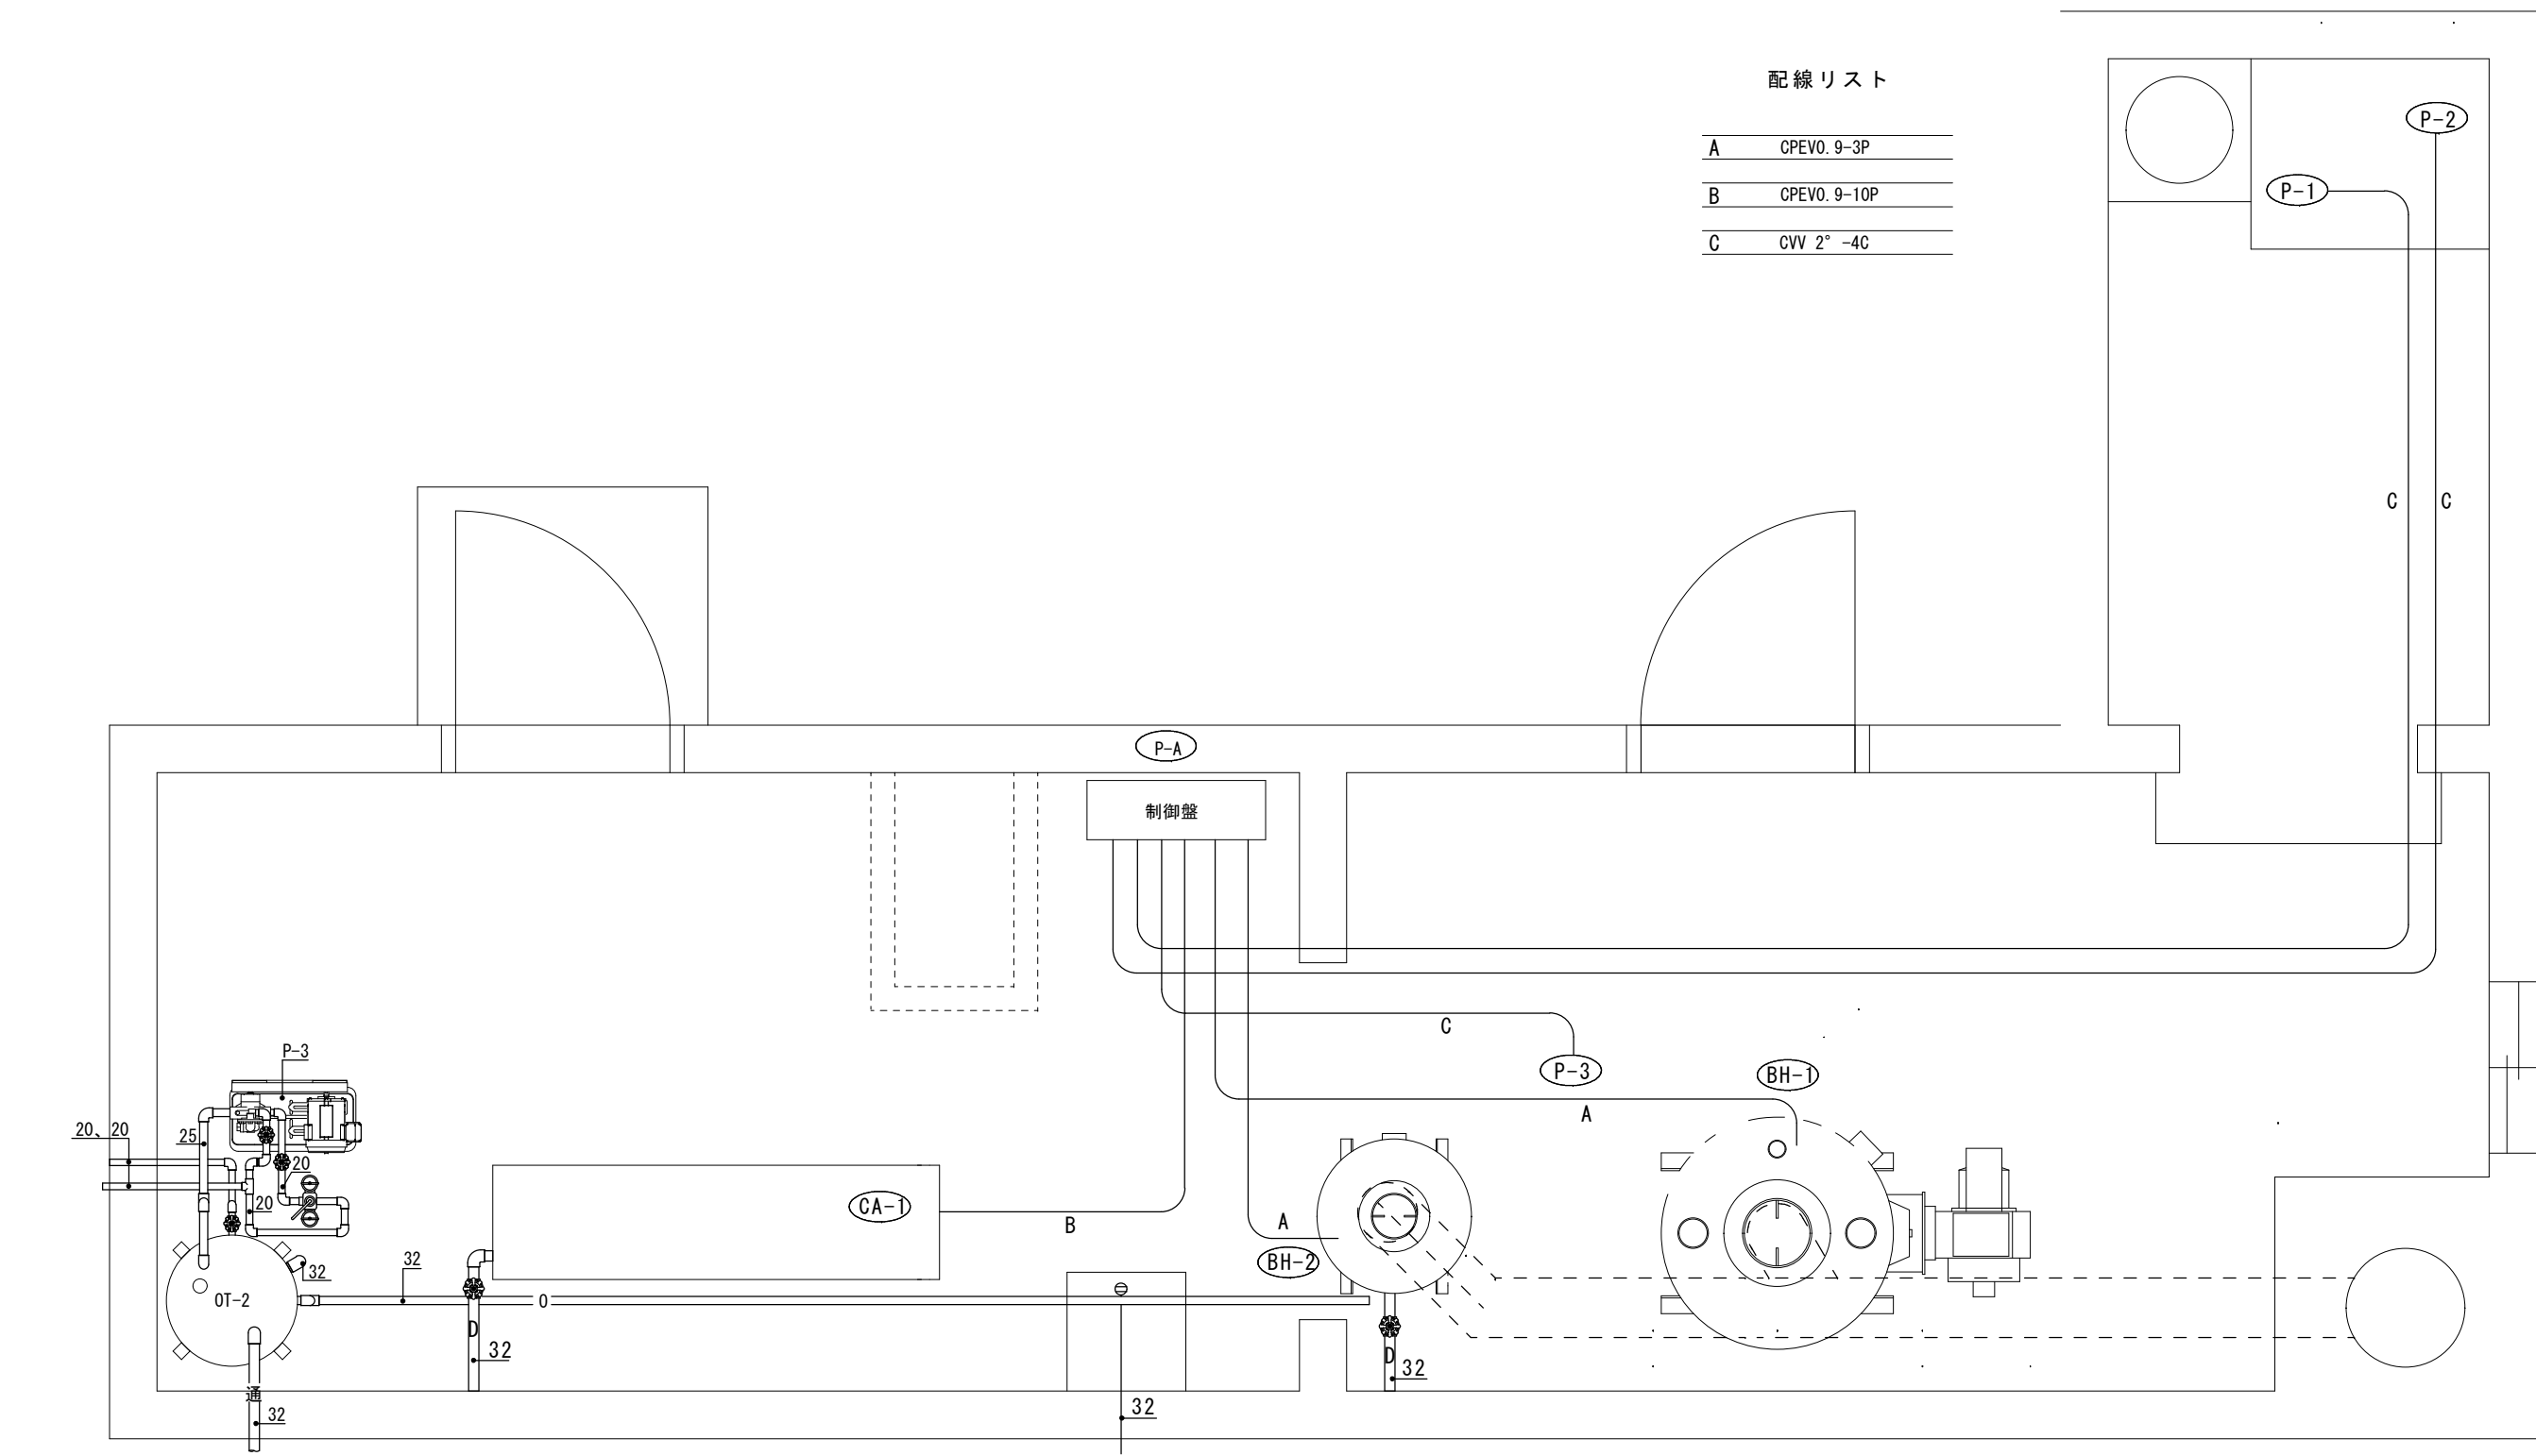

太線で示すは全て撤去

	工 事 名 稲 築 社 会 福 祉 セ ン タ ー 等 解 体 工 事	松岡健治一級建築士事務所		一級建築士事務所 福岡県 30292	設 計 者 松 岡 健 治	図 面 名 空 調 設 備 機 械 室 オ イ ル 配 管 ・ 計 装 図	
		福岡県嘉麻市牛隈1086-1	TEL 0948-57-2531 FAX 050-6868-2295	一級建築士 大臣 329767	担 当 者 松 岡 健 治	縮 尺 1/30	図 面 NO M-09

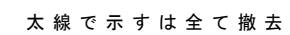



工 事 名 稲 築 社 会 福 祉 セ ン タ ー 等 解 体 工 事	松岡健治一級建築士事務所		一級建築士事務所 福岡県 30292	設 計 者 松 岡 健 治	図 面 名 空 調 設 備 配 管 系 統 図	
	福岡県嘉麻市牛隈1086-1 TEL 0948-57-2531 FAX 050-6868-2295	一級建築士 大臣 329767	担 当 者 松 岡 健 治	縮 尺 N・S	図 面 N O M-10	

名 称	仕 様	福祉センター												老人憩いの家						小 計
		男 子 便 所	女 子 便 所	多 目 的 便 所	男 子 脱 衣 場 便 所	女 子 脱 衣 場 便 所	男 子 脱 衣 場	女 子 脱 衣 場	湯 沸 室	管 理 人 室	男 子 浴 室	女 子 浴 室	外 部	男 子 便 所	女 子 便 所	多 目 的 便 所	湯 沸 室	廊 下 手 洗 い 場	外 部	
和風大便器（隅付けロータンク）※簡易水栓	JZ-N 付属品一式（参考ダイワ化成）	1	2											1	1					5
洋風腰掛大便器 ※簡易水栓	FZ-400, SW-7 付属品一式（参考ダイワ化成）		1		1	1								1						4
洋風腰掛大便器 ※簡易水栓	AF-50BN 付属品一式（参考アサヒ）			1											1					2
自動洗浄小便器	US610CES	2											2							4
マブライトカウンター洗面器（L=800）	ML-60, L546U, TEL37AX, TLK05203J 付属品一式	1																		1
マブライトカウンター洗面器（L=1600）	ML-60, L546U×2, TEL37AX×2, TLK05203J×2 付属品一式		1																	1
壁付け洗面器	L546U, TL306RAU 付属品一式				1	1														2
壁付け洗面器	L237, TEL37AX 付属品一式												1							1
壁付け洗面器	L237×2, TEL37AX ×2 付属品一式													1						1
壁付け洗面器	L5、T23AE20, TS126AR 付属品一式								1											1
洗面器（身障者用）	L103A, TEL37AX 付属品一式			1											1					2
掃除用流し	SK22A, T23AE20 付属品一式	1											1							2
化粧鏡 フリーサイズ鏡	L=1600×1200H 付属金物一式		1																	1
化粧鏡 フリーサイズ鏡	L=800×1200H 付属金物一式	1																		1
化粧鏡 フリーサイズ鏡	L=2000×1000H 付属金物一式													1						1
化粧鏡 フリーサイズ鏡	L=800×1000H 付属金物一式												1							1
化粧鏡	YM3045A 付属金物一式					1	1		1	4	4									11
傾斜鏡	LM530 付属金物一式			1											1					2
L型手すり	T112CLS-1（600×700） 付属品一式 質量 約2.5k g		1											1						2
小便器用手すり	TE112CU22 付属品一式 質量 約5.4k g	1											1							2
P型手すり	T112CP23 付属品一式 質量 約3.3k g			1											1					2
可動式手すり	T112HK7R 付属品一式 質量 約5.2k g			1											1					2
I型手すり	T112CLS-1 付属品一式 質量 約0.7k g	2	2										1	1						6
紙巻器		1	3	1	1	1							1	2	1					11
化粧棚	A474								1											1
壁付混合水栓	TBV03402J1									4	4									8
浴槽用水栓	25mm									1	1									2
浴槽用水栓	20mm									1	1									2
横水栓	T130AUN13							2	1							1	3			7
横水栓	T200ESNR13								1									1		2
散水栓	T28KUNH13 付属品ボックス											3						1		4
水栓柱	樹脂製□70mm H=750								1											1
ガスコック	1口							2								2				4
ガスレンジ	LPG用 2口コンロ 95H×570W×470D 質量 約5.8k g							1								1				2
ガスレンジ（小型）	LPG用 1口コンロ 85H×380W×380D 質量 2.7kg								1											1
ガス給湯器（5号）	LPG用 壁掛け5号 370H×290W×140D 質量7.5kg							1	1							1				3


	工 事 名 稲 築 社 会 福 祉 セ ン タ ー 等 解 体 工 事	松岡健治一級建築士事務所		一級建築士事務所 福岡県 30292	設 計 者 松 岡 健 治	図 面 名 撤 去 衛 生 器 具 表		
		福岡県嘉麻市牛隈1086-1	TEL 0948-57-2531 FAX 050-6868-2295	一級建築士 大臣 329767	担 当 者 松 岡 健 治	縮 尺 N ・ S	図 面 NO M - 11	

衛生機器撤去表

番 号	記 号	名 称	仕 様	台 数	設 置 場 所	外 形 寸 法	約 質 量	備 考
						L × W × H (mm)	(kg)	
①	WTF-3	高架水槽		1	機械室屋上	Φ1600×1600H (FRP)	約400 k g	
			有効容量 3m ³			鋼製架台：□90×90× t 2.3=L6m	31 k g	□鋼 75×75×2.3mm=1m：5.14kg
			FRP製 丸型			山形鋼(プレス)75×75×t6=L18.5m	127 k g	山形鋼 75×75×t6=1m：6.85kg
			架台高さ			山形鋼(横棧) 75×75×t6=L11.4m	78 k g	
			付属品共			溝形鋼(水槽下)100×50×t5 =L7.6m	71 k g	溝形鋼 100×50×t5=1m：9.36kg
②	TEX	補給水タンク		1	機械室屋上	650mm×500mm×420mm 板厚3.2mm	34 k g	鋼板 t：3.2mm=1 kg/m ² 25.12kg
			有効容量 1m ³			架台 山型鋼 50×50×t4=1.54m	4.7 k g	山形鋼 50×50×t4=1m：3.06kg
			鋼製 □型					
			架台高さ					
③	BH-1	温水ボイラー		1	機械室	Φ1.185×1.865H	670 k g	(参考) アイチ温水ボイラー
			出力 233kw, 伝熱面積 3.96m ²					形式 AS-1002
			缶体保有水量 1350L					
			給湯能力 5000 L/h					
			燃料消費量 26.4 L/h					
④	T0		電源電圧 3Φ200V					
		地上オイルタンク		1	機械室裏	Φ1.100×1.200H	153 k g	板厚：t=3.2mm 3.2mm=m ² /kg
			有効容量 1000mL			架台 山形鋼 50×50× t 4		25.12kg
			架台高さ H=600			L= 6.6m	20.2 k g	山形鋼 50×50× t 4：1 m/kg
								1m/kg=3.06kg
⑤	P							(少量危険物等の廃止届を確認)
		揚水ポンプ		1	機械室	412×220×245	24 k g	日立ポンプ JD 40×32L-E60.75
			吸込径=32mm、吐出径=40mm					
			全揚程 11.5m 吐出量=0.23m ³ /min					
			電動機 0.75kw					
⑥	P							
		揚水ポンプ		1	機械室	412×220×245	24 k g	日立ポンプ JD 40×32L-E60.75
			吸込径=32mm、吐出径=40mm					
			全揚程 11.5m 吐出量=0.23m ³ /min					
			電動機 0.75kw					
⑦	P							
		温水ポンプ		1	機械室	391×253×300	19 k g	日立ポンプ
			吸込径=50mm、吐出径=50mm					
			全揚程 12.4m 吐出量=0.38m/min					
			電動機 0.75kw					
⑧	ろ過							
		給湯ろ過システム		1	機械室		ろ材含む総重量	日機装エイコー株式会社
			ろ過能力：12m ³ /h					3D-HP610C
			ポンプ：200L/min23m×1.5kw				約 495 k g	
			ろ材 (砂)					
			逆洗浄機					ろ過材は産業廃棄物にて処理

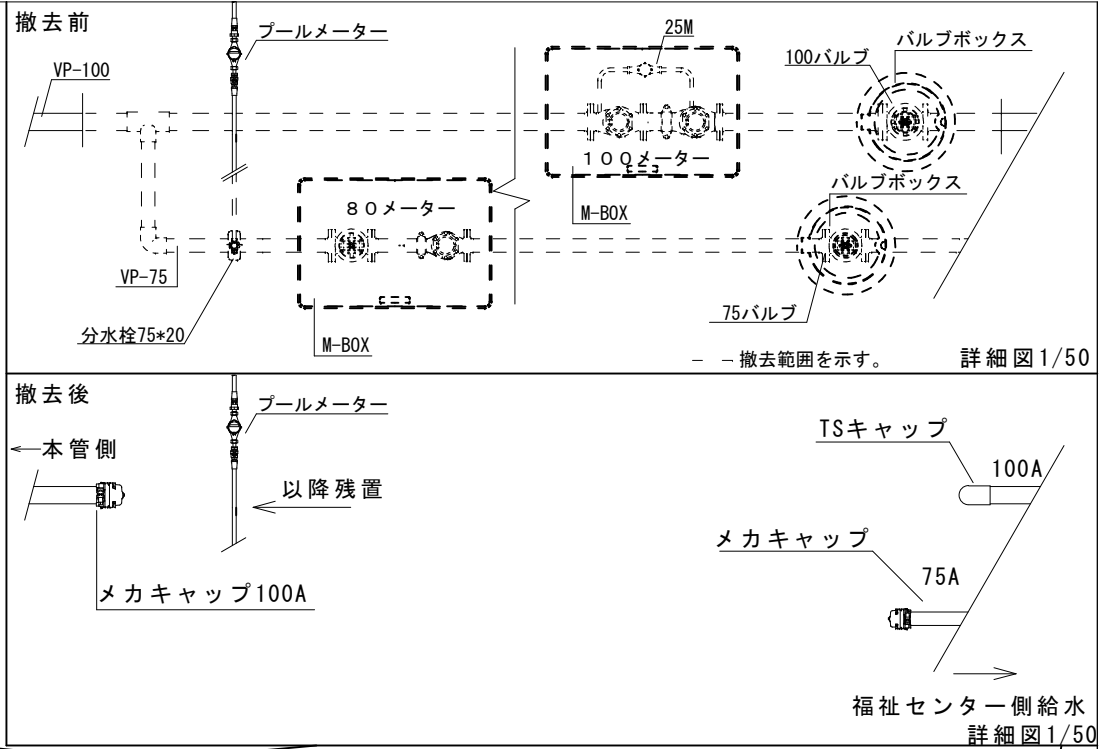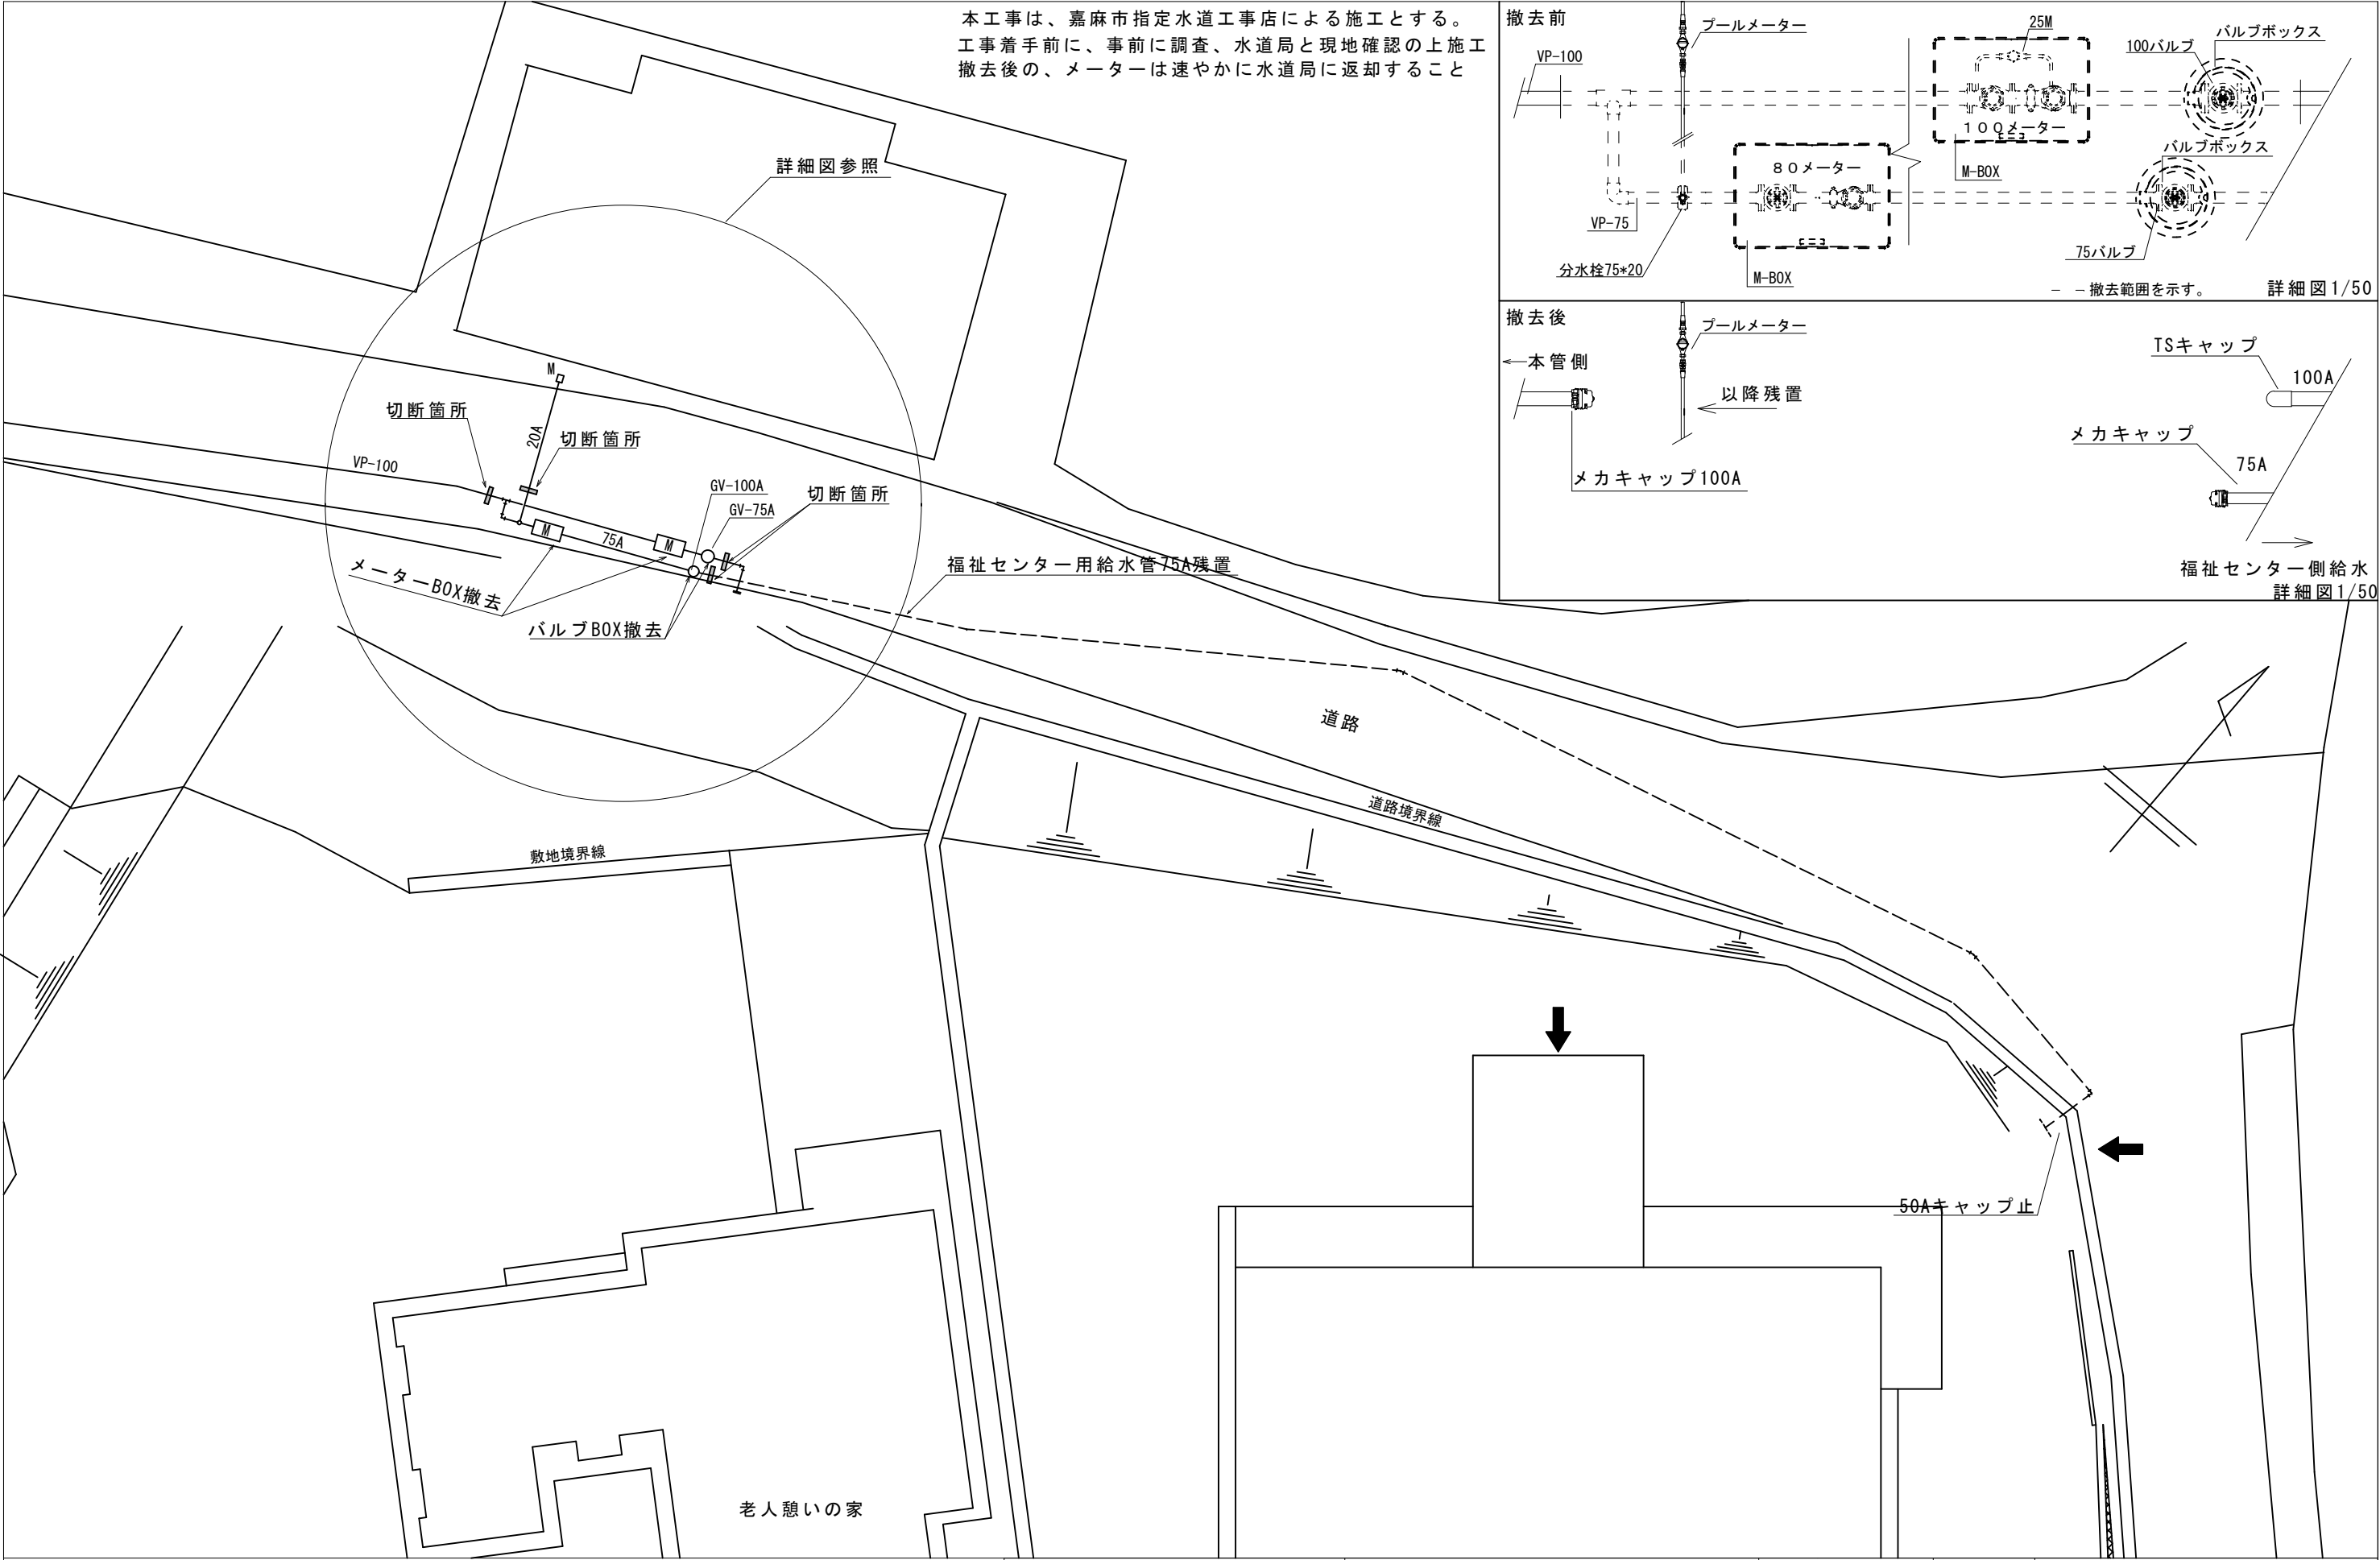

工事名 稲築社会福祉センター等 解体工事	松岡健治一級建築士事務所		一級建築士事務所 福岡県 30292	設計者 松岡健治	図面名 衛生設備本管止水図	
	福岡県嘉麻市牛隈1086-1	TEL 0948-57-2531 FAX 050-6868-2295	一級建築士 大臣 329767	担当者 松岡健治	縮尺 1/250	図面NO M-13

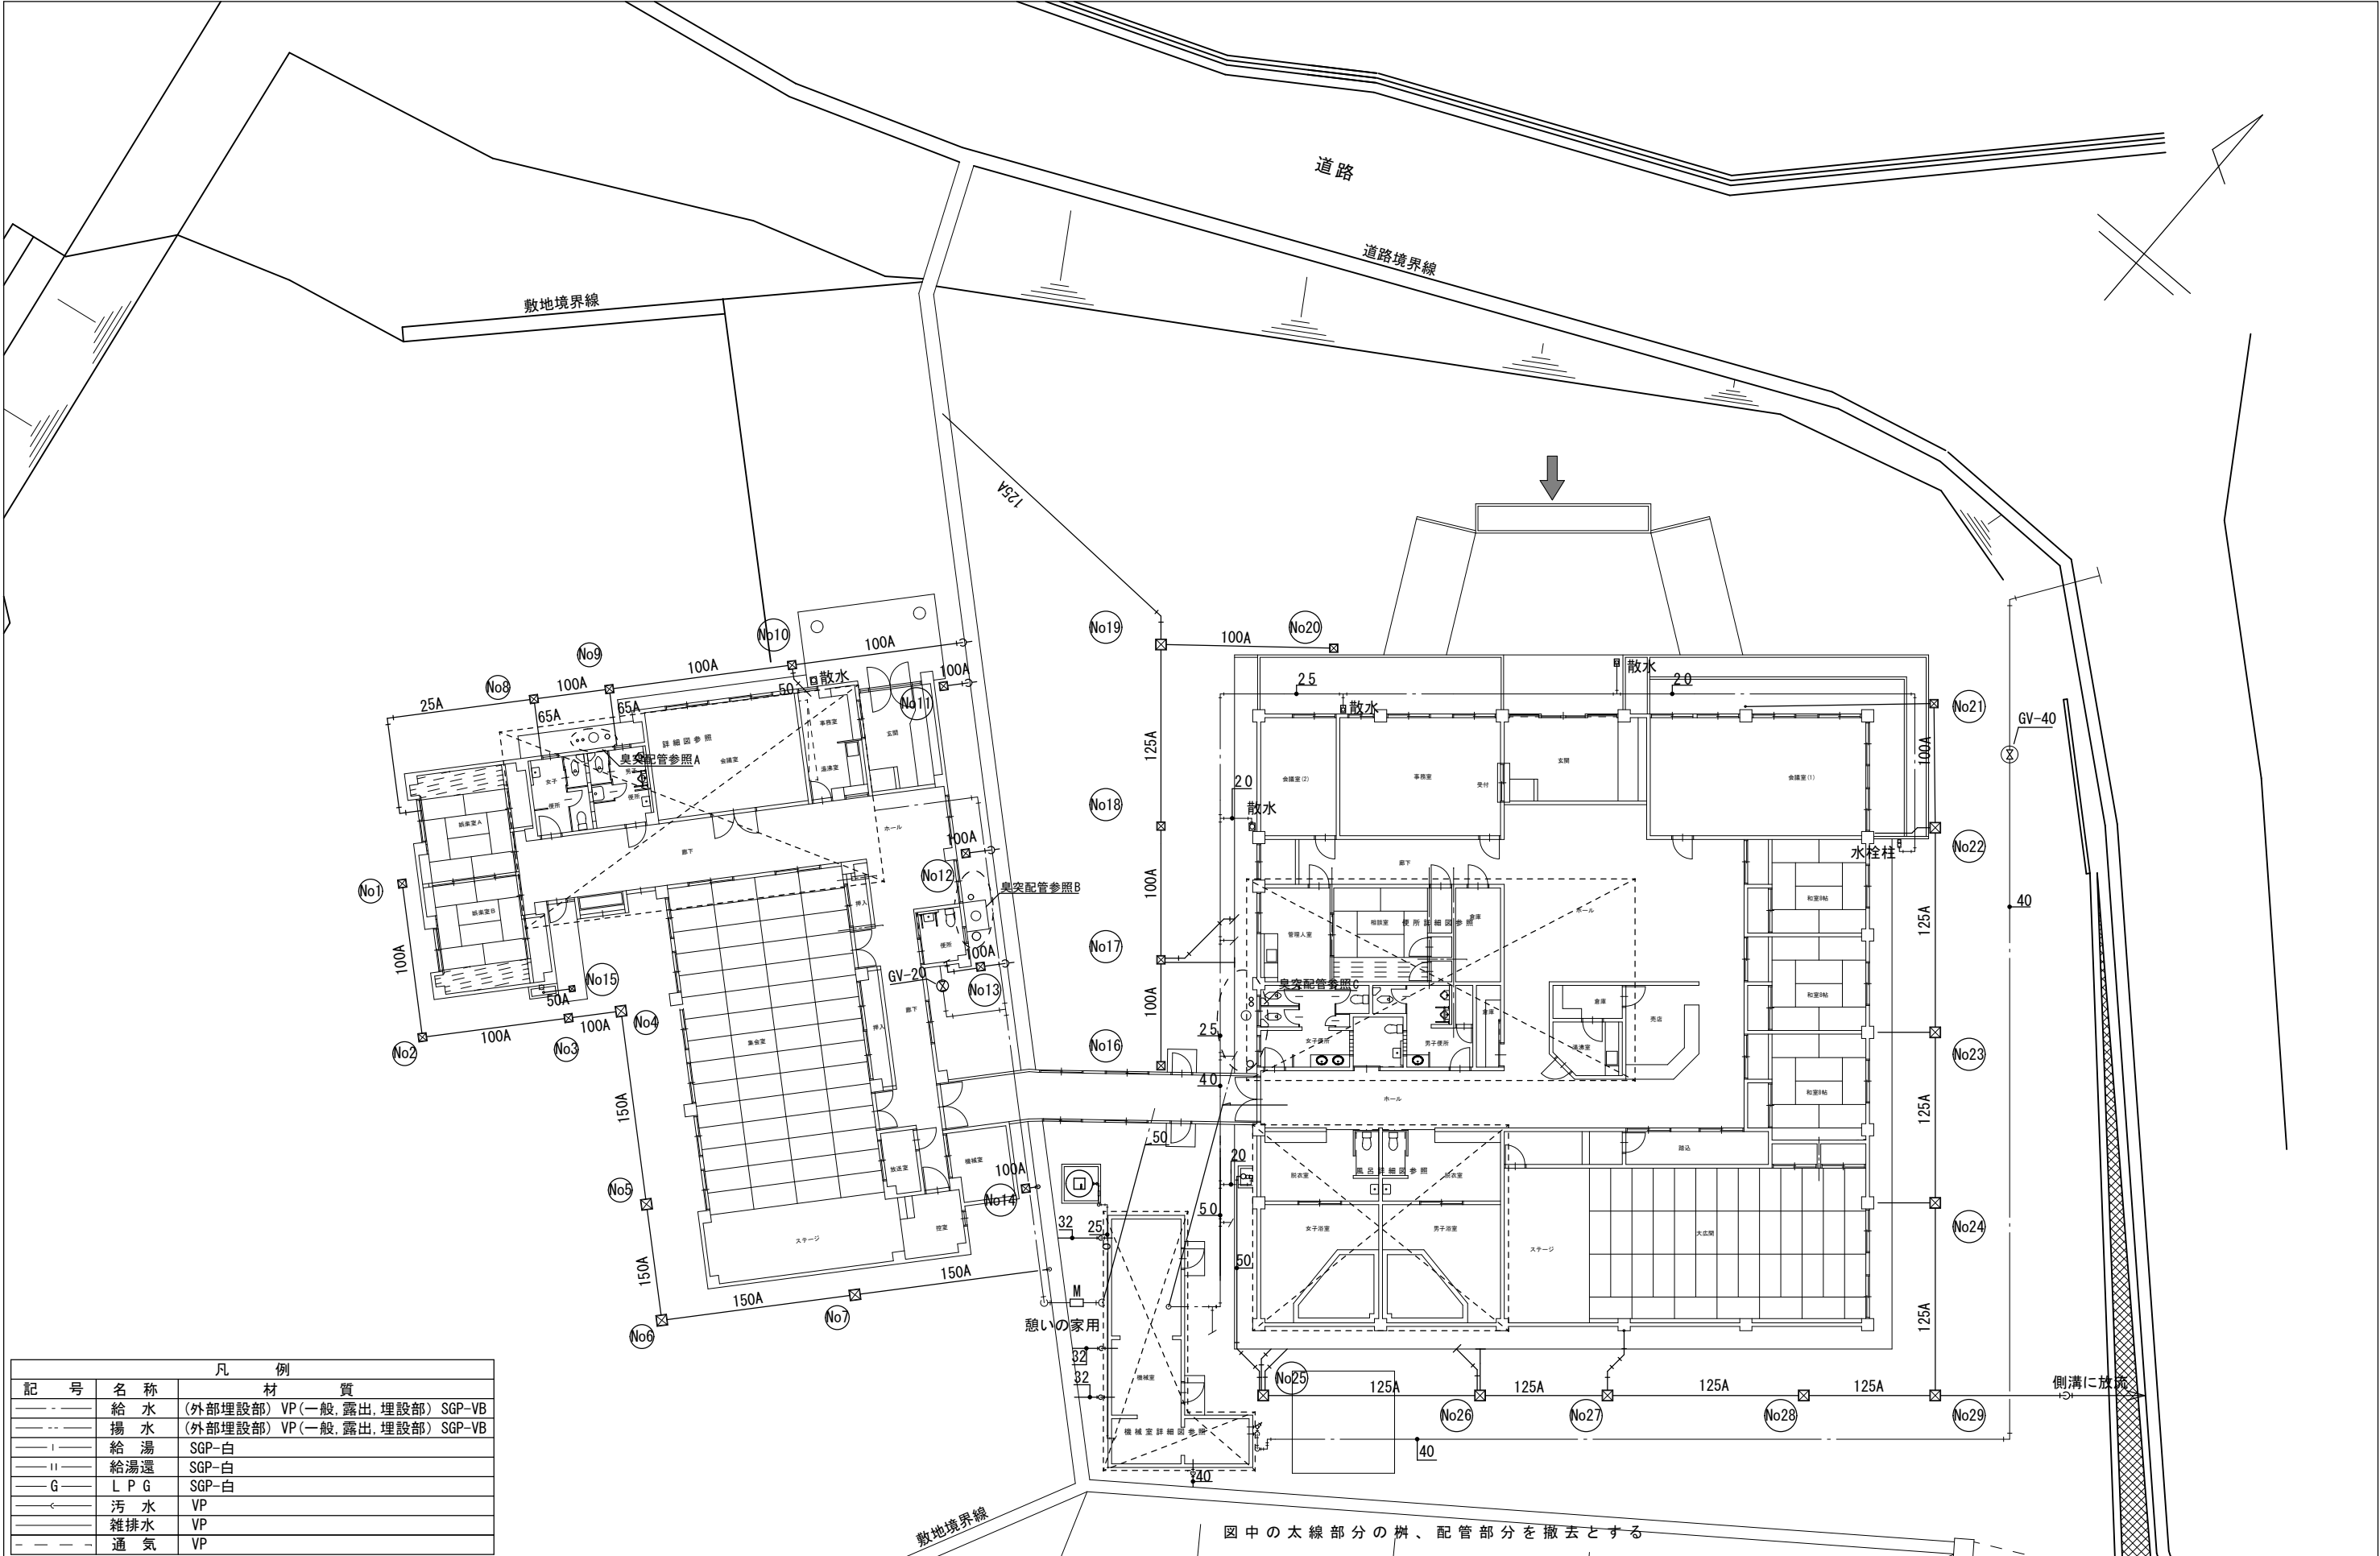


凡 例		
記 号	名 称	材 質
---	給 水	(外部埋設部) VP (一般, 露出, 埋設部) SGP-VB
---	揚 水	(外部埋設部) VP (一般, 露出, 埋設部) SGP-VB
I	給 湯	SGP-白
II	給湯還	SGP-白
G	L P G	SGP-白
<	汚 水	VP
---	雑排水	VP
---	通 気	VP


工 事 名 稲築社会福祉センター等 解体工事		松岡健治一級建築士事務所		一級建築士事務所 福岡県 30292	設計者 松 岡 健 治	図 面 名 衛 生 設 備 屋 外 平 面 図	
		福岡県嘉麻市牛隈1086-1	TEL 0948-57-2531 FAX 050-6868-2295	一級建築士 大臣 329767	担当者 松 岡 健 治	縮 尺 1/250	図 面 NO M-14

撤去樹リスト


番号	名 称	仕 様	形 状	深さ寸法	マ ン ホ ー ル 蓋	番号	名 称	仕 様	形 状	深さ寸法	マ ン ホ ー ル 蓋
No1	溜 め 桧	RC-1	350×350	～300	コンクリート	No21	溜 め 桧	RC-1	350×350	～400	コンクリート
No2	溜 め 桧	RC-1	350×350	～350	コンクリート	No22	溜 め 桧	RC-2	450×450	～500	コンクリート
No3	溜 め 桧	RC-1	350×350	～400	コンクリート	No23	溜 め 桧	RC-2	450×450	～500	コンクリート
No4	溜 め 桧	RC-2	450×450	～500	コンクリート	No24	溜 め 桧	RC-2	450×450	～550	コンクリート
No5	溜 め 桧	RC-2	450×450	～500	コンクリート	No25	溜 め 桧	RC-2	450×450	～500	コンクリート
No6	溜 め 桧	RC-2	450×450	～500	コンクリート	No26	溜 め 桧	RC-2	450×450	～500	コンクリート
No7	溜 め 桧	RC-2	450×450	～550	コンクリート	No27	溜 め 桧	RC-2	450×450	～550	コンクリート
No8	溜 め 桧	RC-1	350×350	～350	コンクリート	No28	溜 め 桧	RC-2	450×450	～600	コンクリート
No9	溜 め 桧	RC-1	350×350	～350	コンクリート	No29	溜 め 桧	RC-2	450×450	～600	コンクリート
No10	溜 め 桧	RC-1	350×350	～400	コンクリート						
No11	溜 め 桧	RC-1	350×350	～400	コンクリート						
No12	溜 め 桧	RC-1	350×350	～400	コンクリート						
No13	溜 め 桧	RC-1	350×350	～400	コンクリート						
No14	溜 め 桧	RC-1	350×350	～450	コンクリート						
No15	溜 め 桧	RC-1	250×250	～300	コンクリート						
No16	溜 め 桧	RC-1	300×300	～350	金 属						
No17	溜 め 桧	RC-1	300×300	～350	金 属						
No18	溜 め 桧	RC-1	300×300	～350	金 属						
No19	溜 め 桧	RC-2	450×450	～550	格 子						
No20	溜 め 桧	RC-1	350×350	～300	コンクリート						

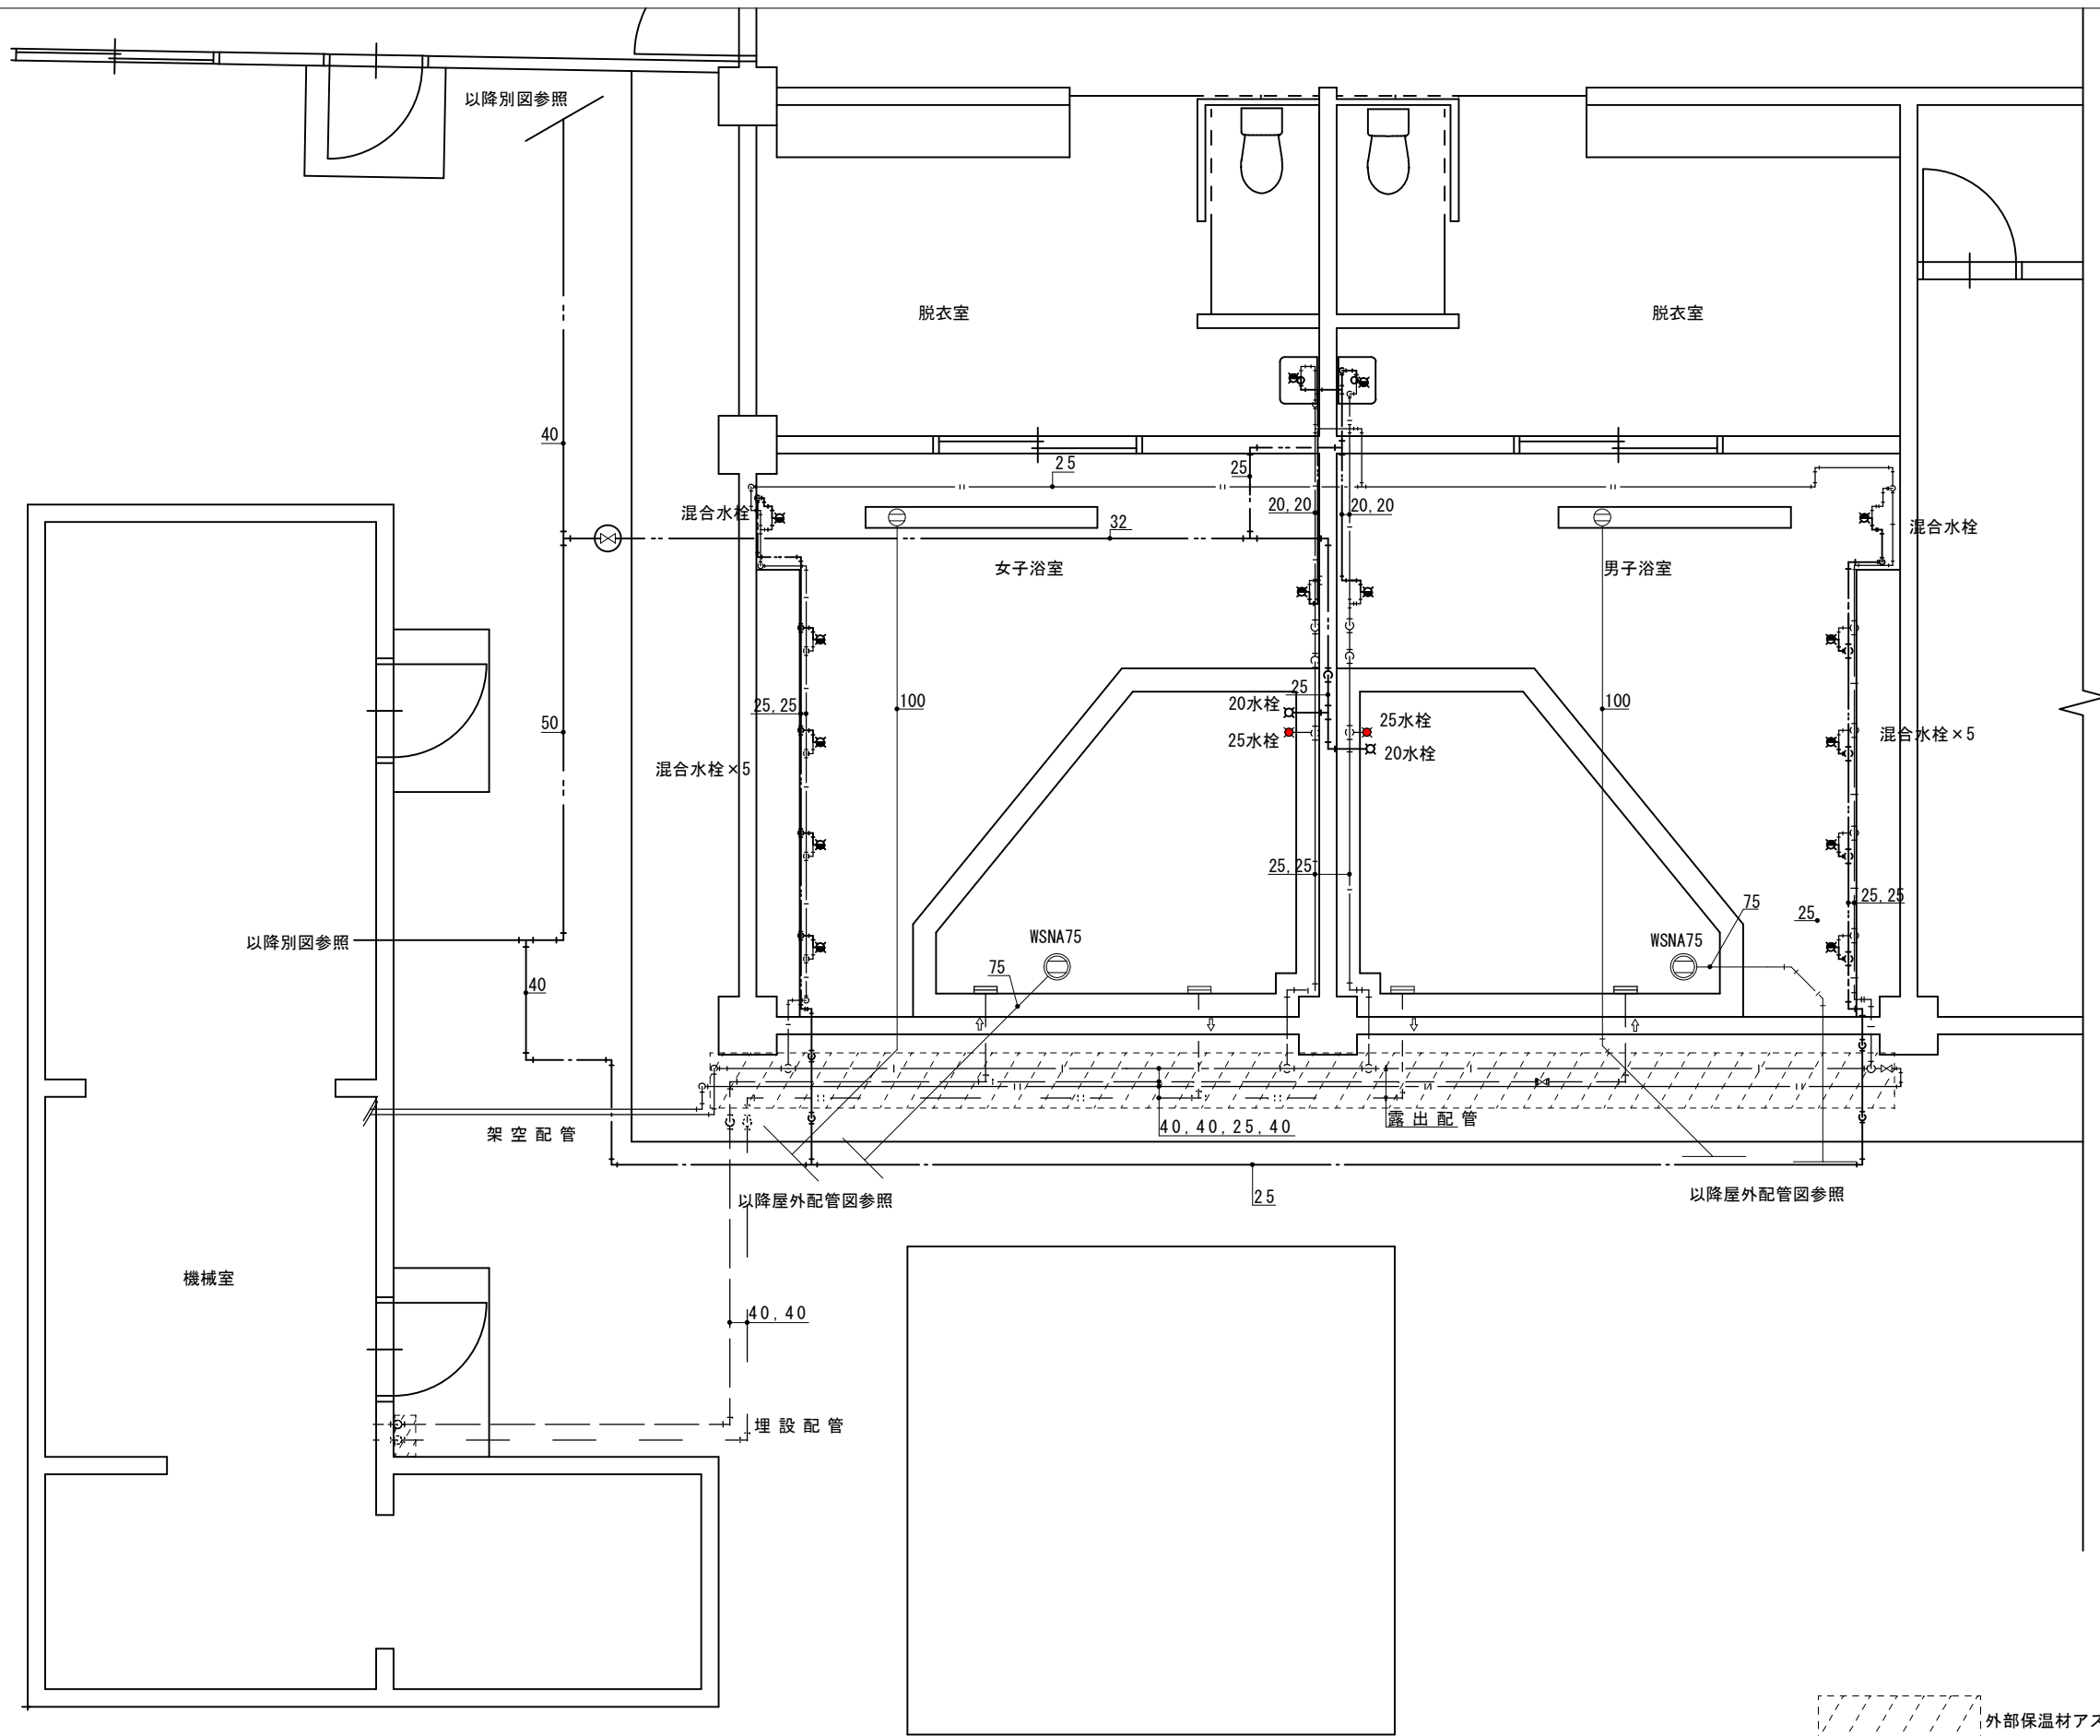


	工 事 名 稲 築 社 会 福 祉 セ ン タ ー 等 解 体 工 事	松岡健治一級建築士事務所		一級建築士事務所 福岡県 30292		設 計 者 松 岡 健 治		図 面 名 衛 生 設 備 風 呂 配 管 平 面 詳 細 図	
		福岡県嘉麻市牛隈1086-1 TEL 0948-57-2531 FAX 050-6868-2295		一級建築士 大臣 329767		担 当 者 松 岡 健 治		縮 尺 1/60	図 面 NO M - 16

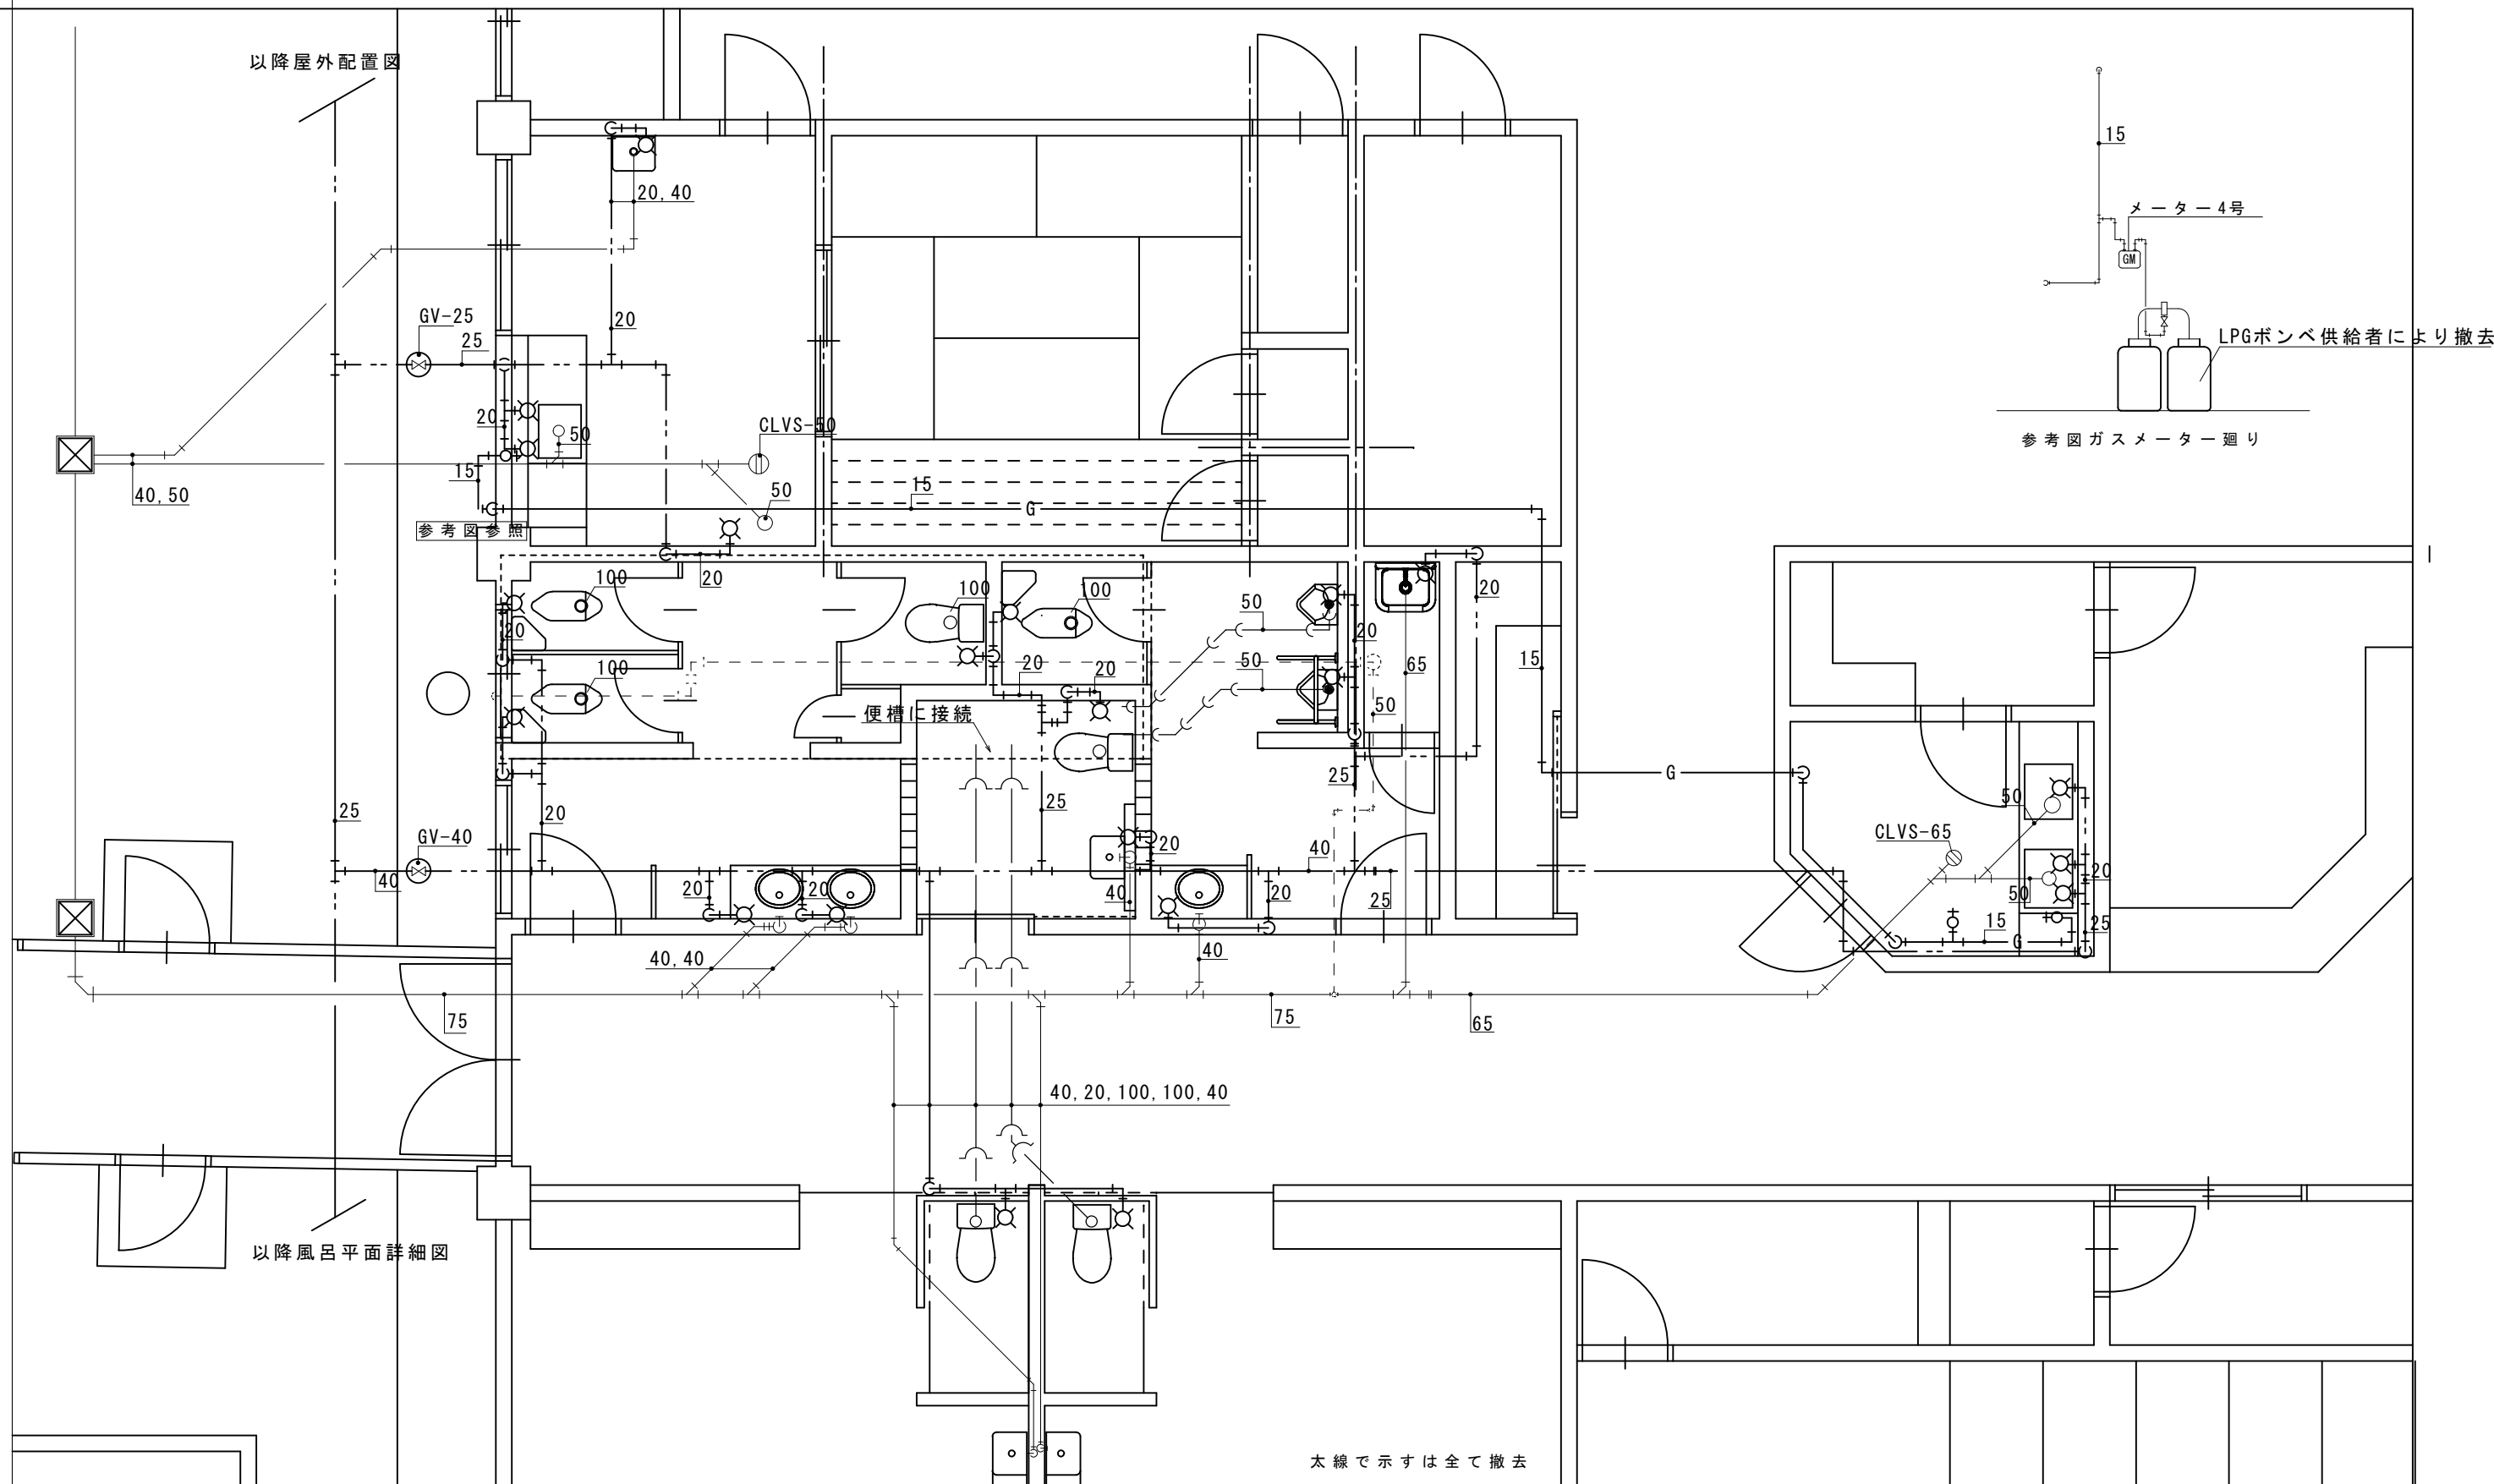

	工事名 稲築社会福祉センター等 解体工事	松岡健治一級建築士事務所		一級建築士事務所 福岡県 30292	設計者 松岡健治	図面名 衛生設備便所配管平面詳細図	
		福岡県嘉麻市牛隈1086-1	TEL 0948-57-2531 FAX 050-6868-2295	一級建築士 大臣 329767	担当者 松岡健治	縮尺 1/60	図面NO M - 17

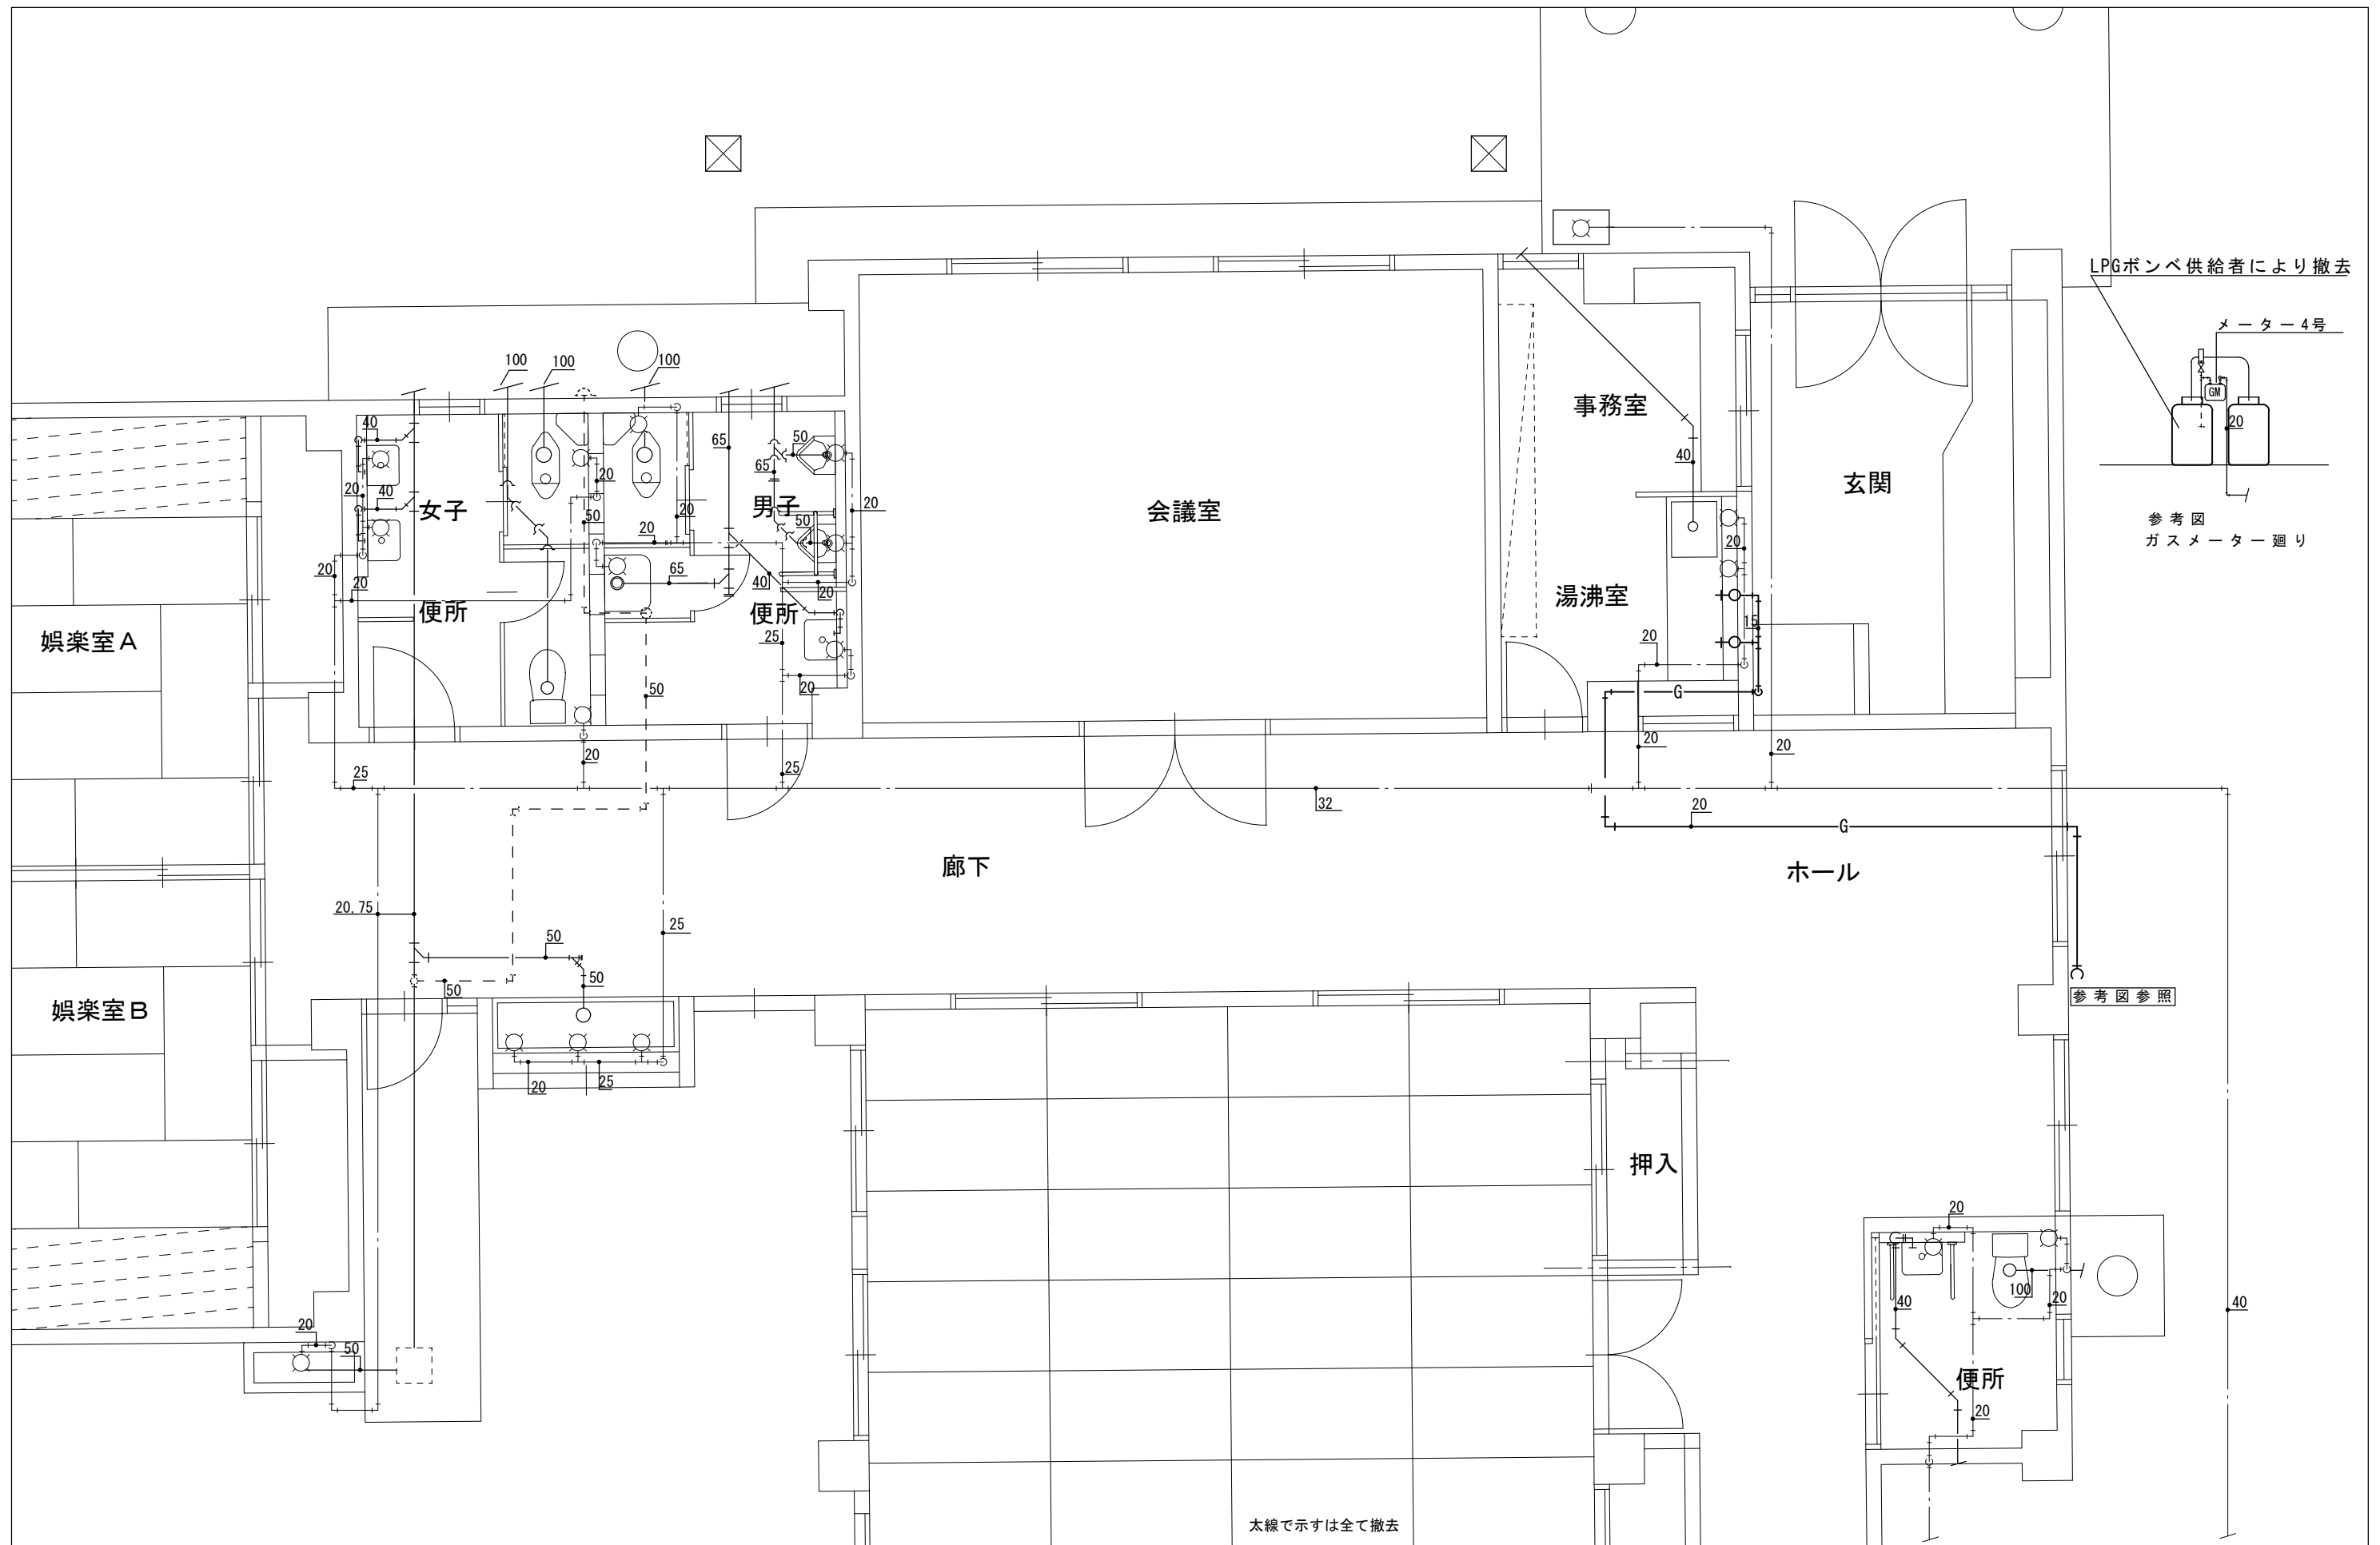

工事名 稲築社会福祉センター等 解体工事	松岡健治一級建築士事務所		一級建築士事務所 福岡県 30292	設計者 松岡 健治	図面名 衛生設備憩いの家配管平面図	
	福岡県嘉麻市牛隈1086-1	TEL 0948-57-2531 FAX 050-6868-2295	一級建築士 大臣 329767	担当者 松岡 健治	縮尺 1/60	図面NO M-18

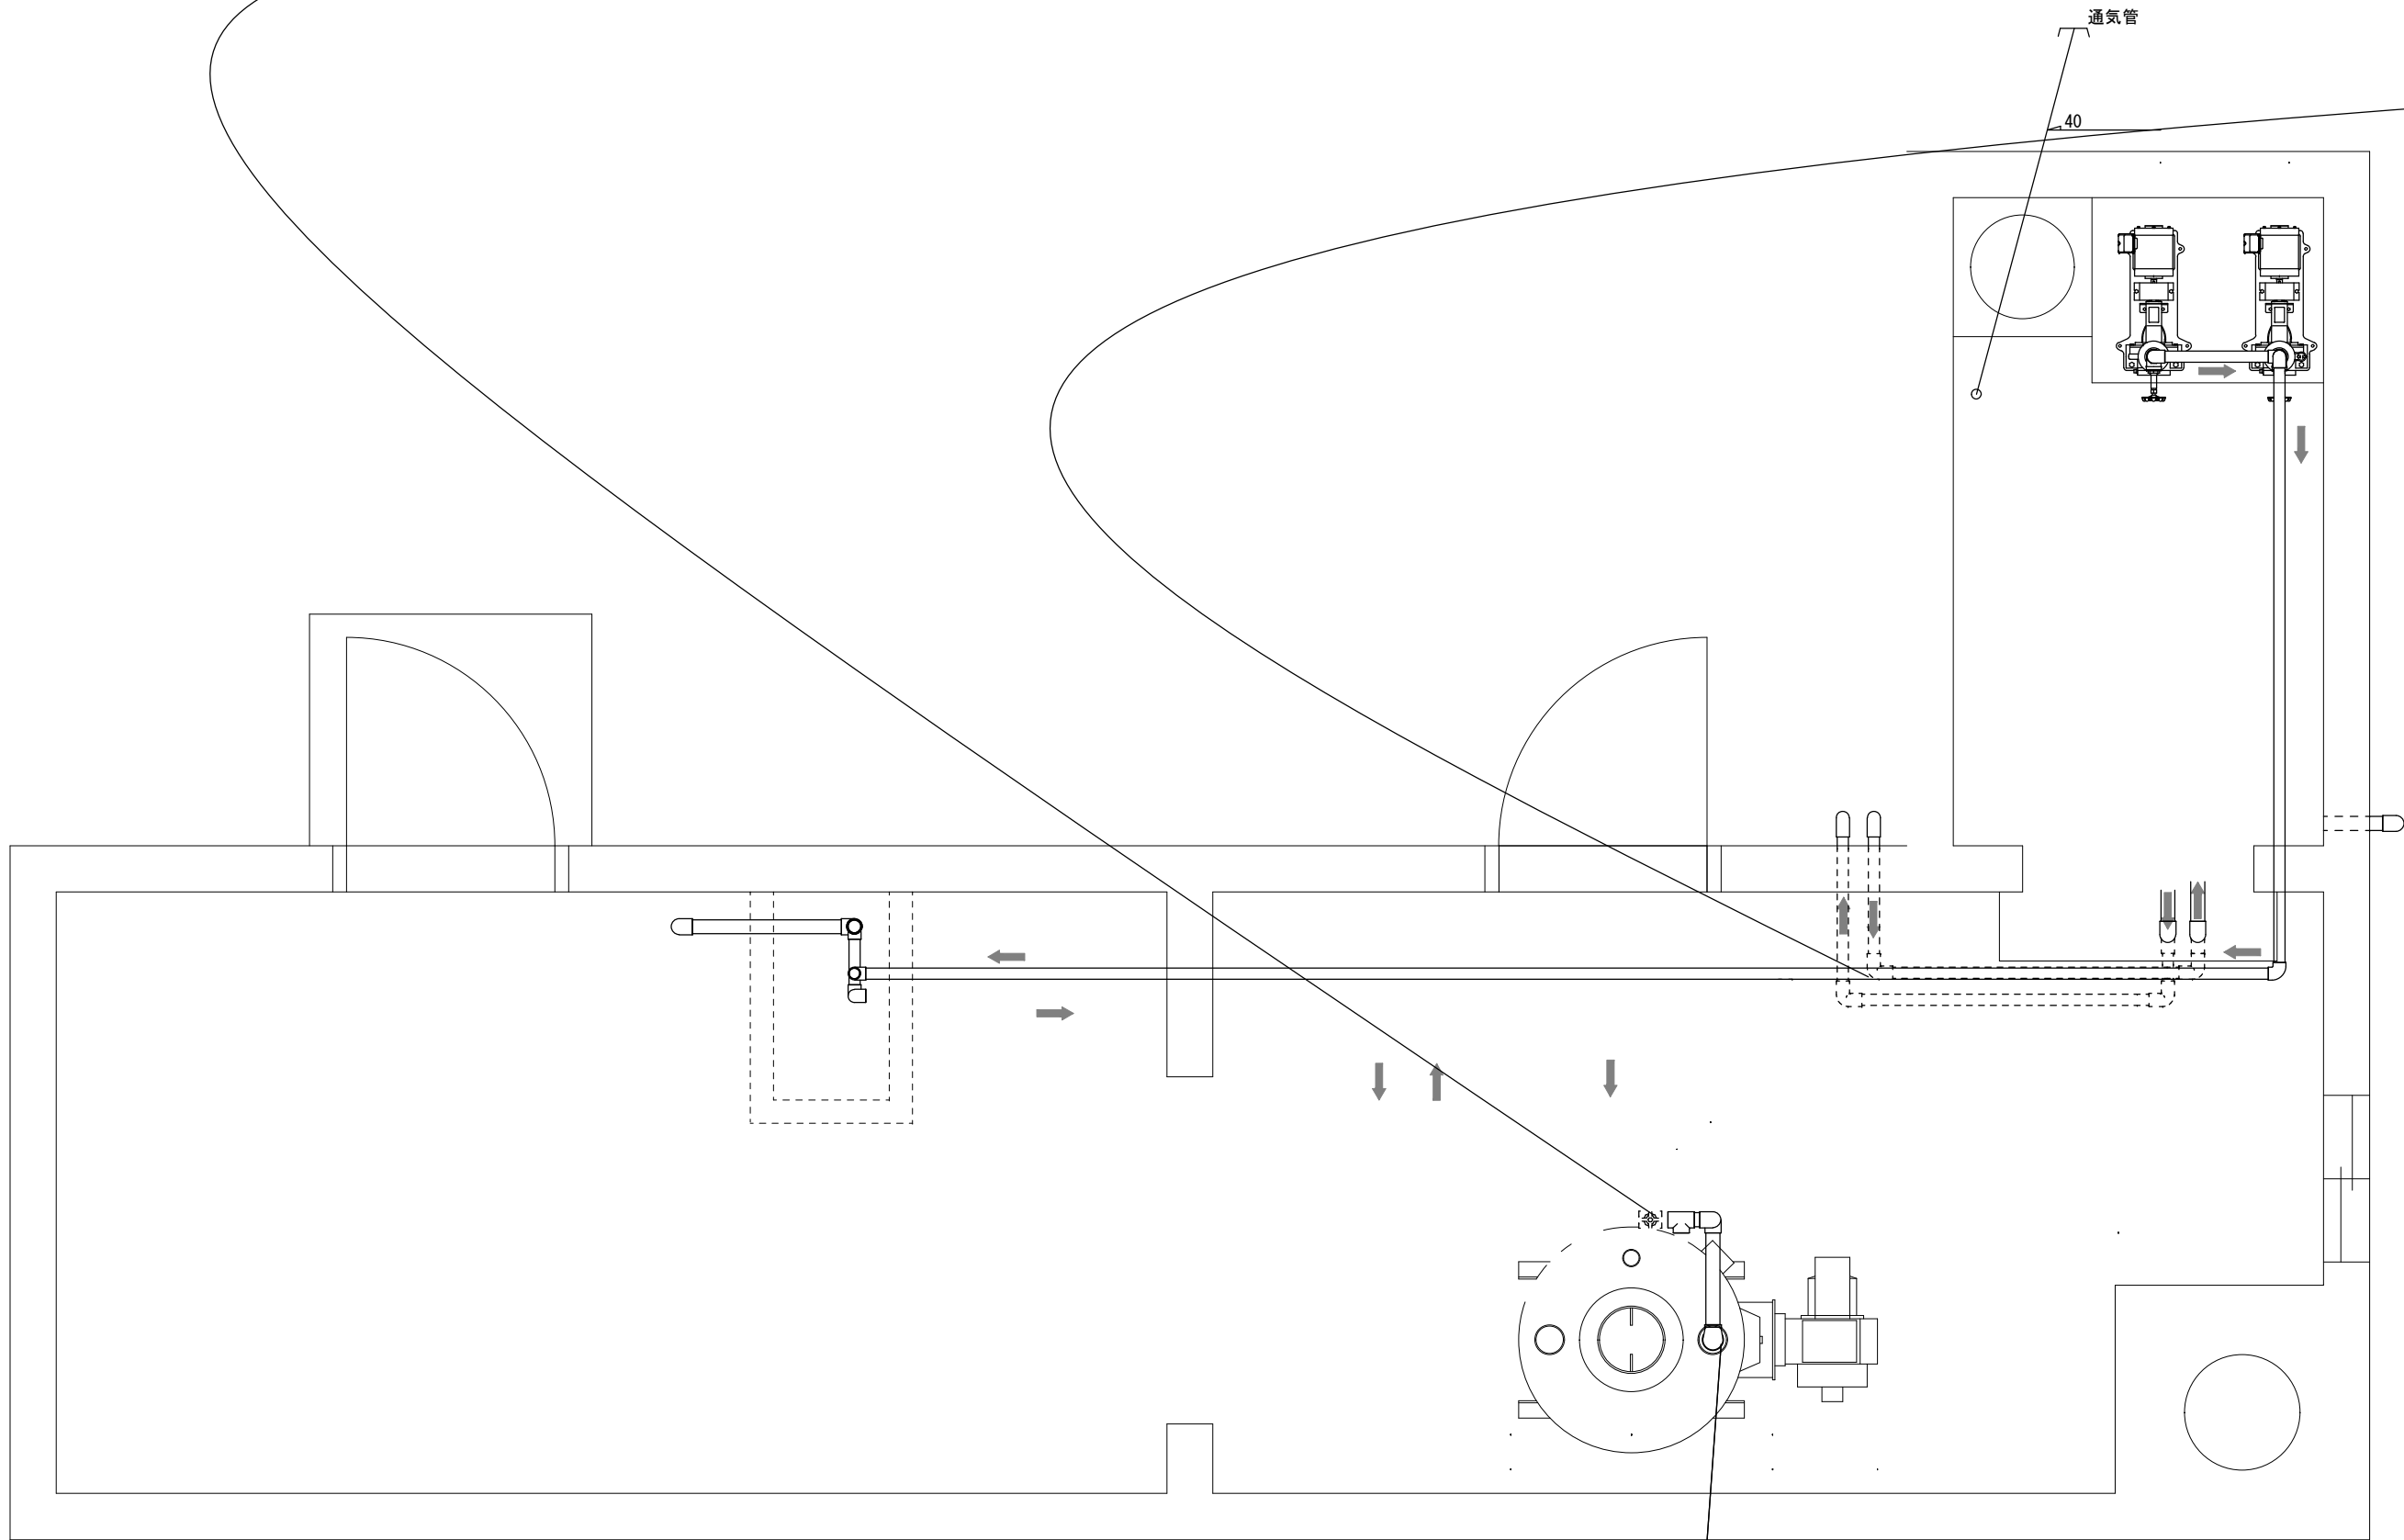

工 事 名

松岡健治一級建築士事務所

一級建築士事務所
福岡県 30292

設 計 者
松 岡 健 治

図 面 名

福岡県嘉麻市牛隈1086-1

TEL 0948-57-2531
FAX 050-6868-2295

一級建築士
大臣 329767

担 当 者
松 岡 健 治

縮 尺

図 面 NO

