



嘉麻市上山田住民ホ－ル解体工事

建 築 工 事

図 面 リ ス ト					
図面番号	図 面 名	縮 尺	図面番号	図 面 名	縮 尺
A－ 0 0	図面リスト	N・S	A－ 1 7	建具表（ 3 ）	A1＝1/50
A－ 0 1	解体工事特記仕様書（1）	N・S	A－ 1 8	倉庫・車庫配置図・立面図・建具図	A1＝1/30・50・100
A－ 0 1（ 1 ）	解体工事特記仕様書（2）	N・S	A－ 1 9	配筋基準図（ 1 ）	N・S
A－ 0 2	配置図	A1＝1/100	A－ 2 0	配筋基準図（ 2 ）	N・S
A－ 0 2（ 1 ）	面積図	N・S	A－ 2 1	配筋基準図（ 3 ）	N・S
A－ 0 3	仕上げ表	N・S	A－ 2 2	基礎詳細図・基礎リスト	A1＝1/50
A－ 0 4	1階 平面図	A1＝1/100	A－ 2 3	1階基礎伏せ図	A1＝1/100
A－ 0 5	2階 平面図	A1＝1/100	A－ 2 4	1階柱・壁：2階梁・床伏せ図	A1＝1/100
A－ 0 6	屋根伏せ図	A1＝1/100	A－ 2 5	2階柱・壁：R階梁・床伏せ図	A1＝1/100
A－ 0 6（ 1 ）	1階 天井伏せ図	A1＝1/100	A－ 2 6	柱・リスト	A1＝1/30・200
A－ 0 6（ 2 ）	2階 天井伏せ図	A1＝1/100	A－ 2 7	大梁・リスト	A1＝1/30
A－ 0 7	立面図	A1＝1/100	A－ 2 8	軸組図・架構図	A1＝1/30・100
A－ 0 8	断面詳細図	A1＝1/30	A－ 2 9	雑配筋図（ 1 ）	A1＝1/30
A－ 0 9	矩計図（ 1 ）	A1＝1/30	A－ 3 0	雑配筋図（ 2 ）	A1＝1/30
A－ 1 0	矩計図（ 2 ）	A1＝1/30	A－ 3 1	屋根鉄骨・伏せ図・リスト	A1＝1/30・100
A－ 1 1	階段断面図	A1＝1/30	A－ 3 2	外構・仮設計画図	A1＝1/100
A－ 1 2	外階段断面詳細	A1＝1/30	A－ 3 3	外構アスファルト舗装撤去図面	A1＝1/100
A－ 1 3	1階 建具配置図	A1＝1/100	A－ 3 4	外構モルタル舗装撤去図	A1＝1/100
A－ 1 4	2階 建具配置図	A1＝1/100			
A－ 1 5	建具表（ 1 ）	A1＝1/50			
A－ 1 6	建具表（ 2 ）	A1＝1/50			

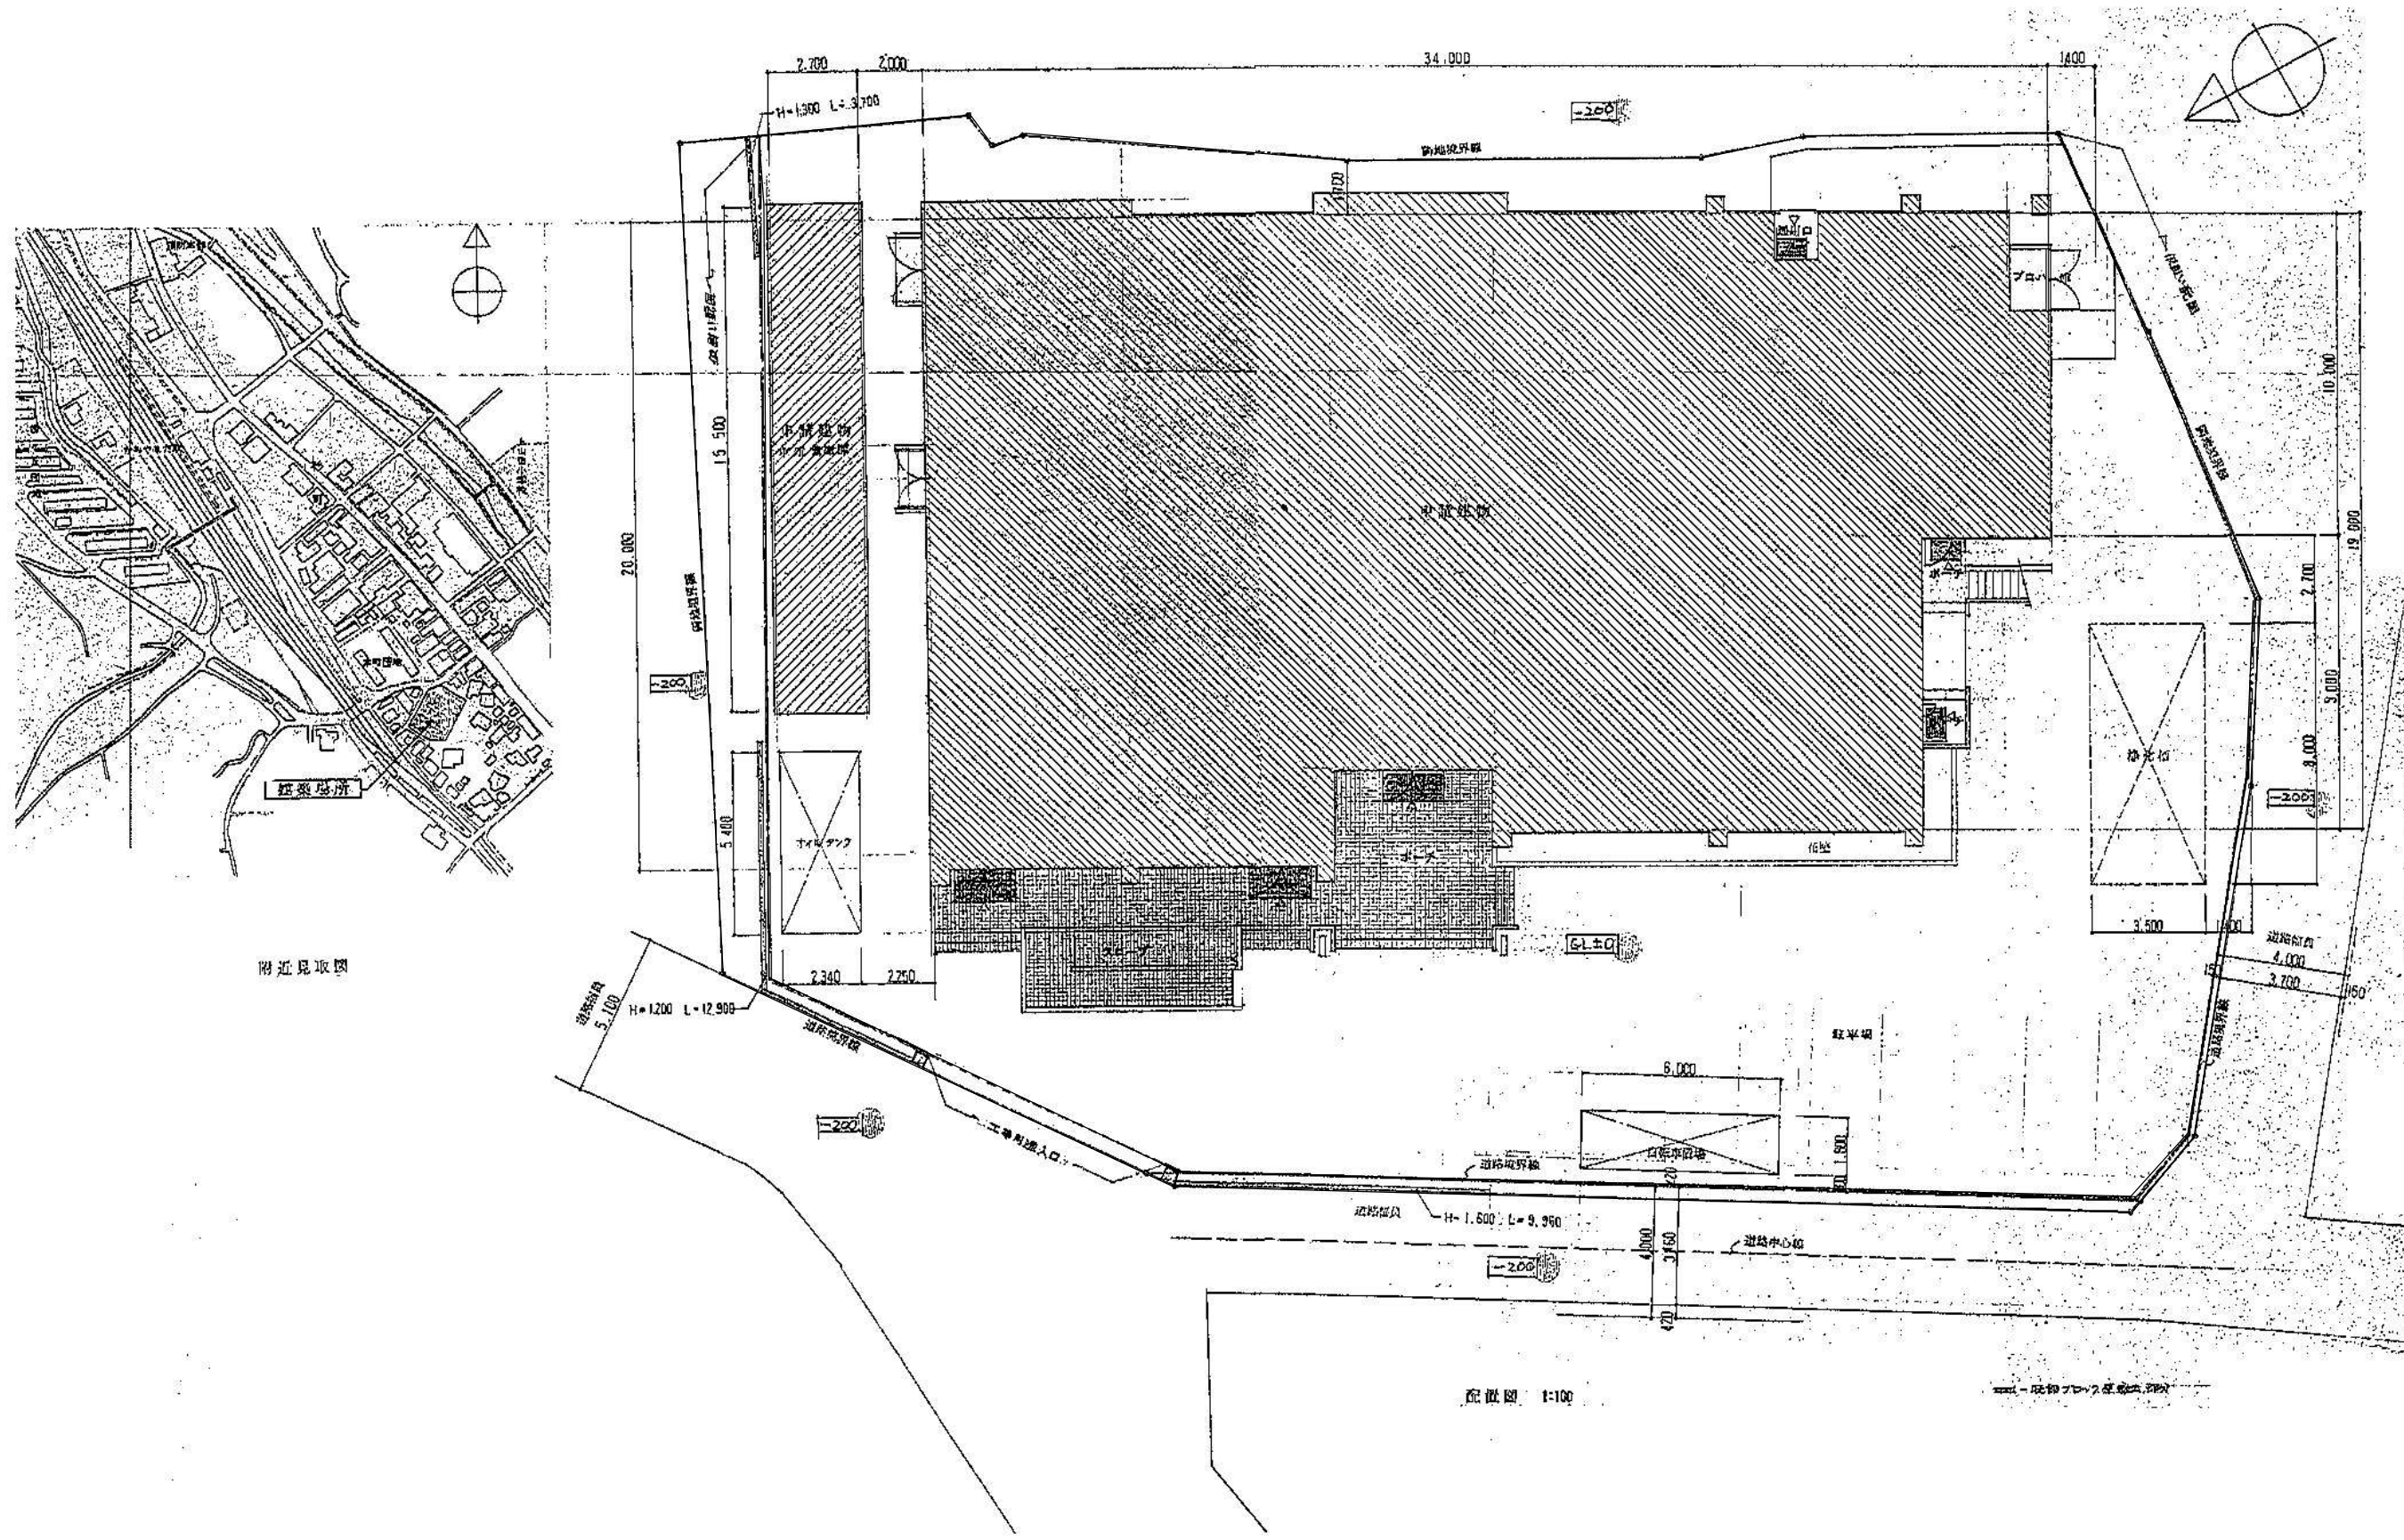


	松村一級建築士事務所	嘉麻市上山田住民ホール解体工事	図番 A-02
	1級建築士 第207655号 松村一弘 福岡県嘉麻市上西郷 244-3 TEL (0948) 57-3887 FAX (0948) 57-3887	配置図 縮尺	担当名

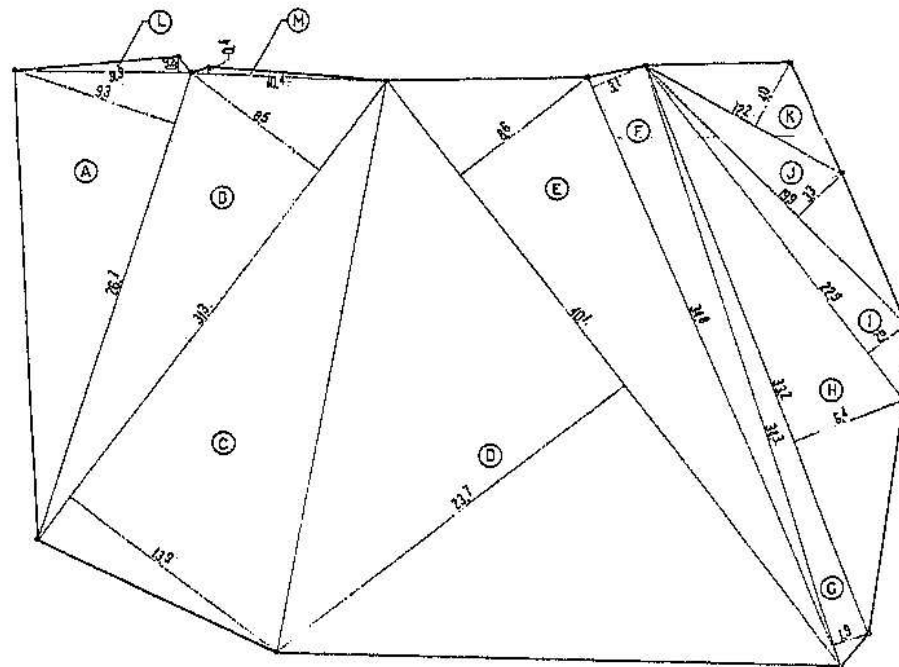


敷地面積求積図 1:200

敷地面積求積表 (M ²)			
(A) × 2	26.7	×	9.3
(B)	31.3	×	8.5
(C)	31.3	×	13.9
(D)	40.1	×	23.7
(E)	40.1	×	8.6
(F)	34.8	×	3.1
(G)	34.3	×	1.9
(H)	33.2	×	6.4
(I)	22.9	×	2.6
(J)	19.9	×	3.3
(K)	12.2	×	4.0
(L)	9.9	×	0.6
(M) × 2	10.4	×	0.4
合計			2,813.31
敷地面積	(× 1/2)		1,406.65

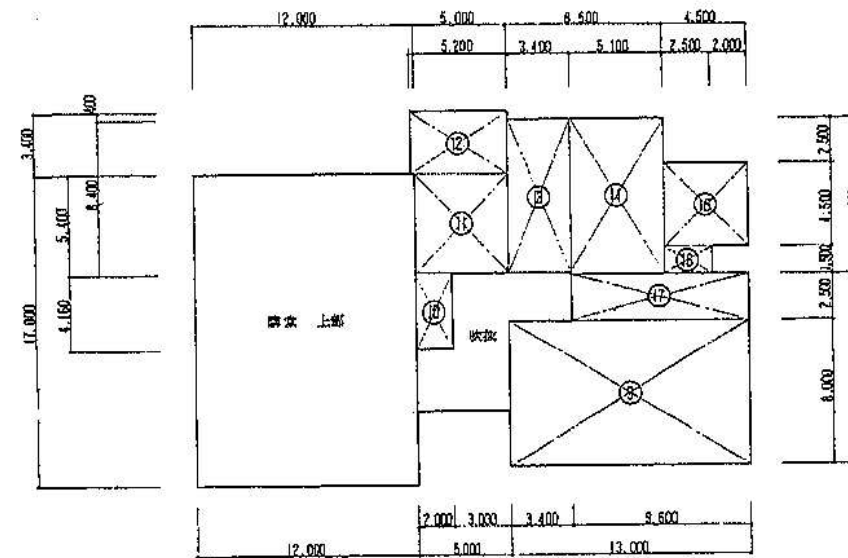

2階 求積図 1:200

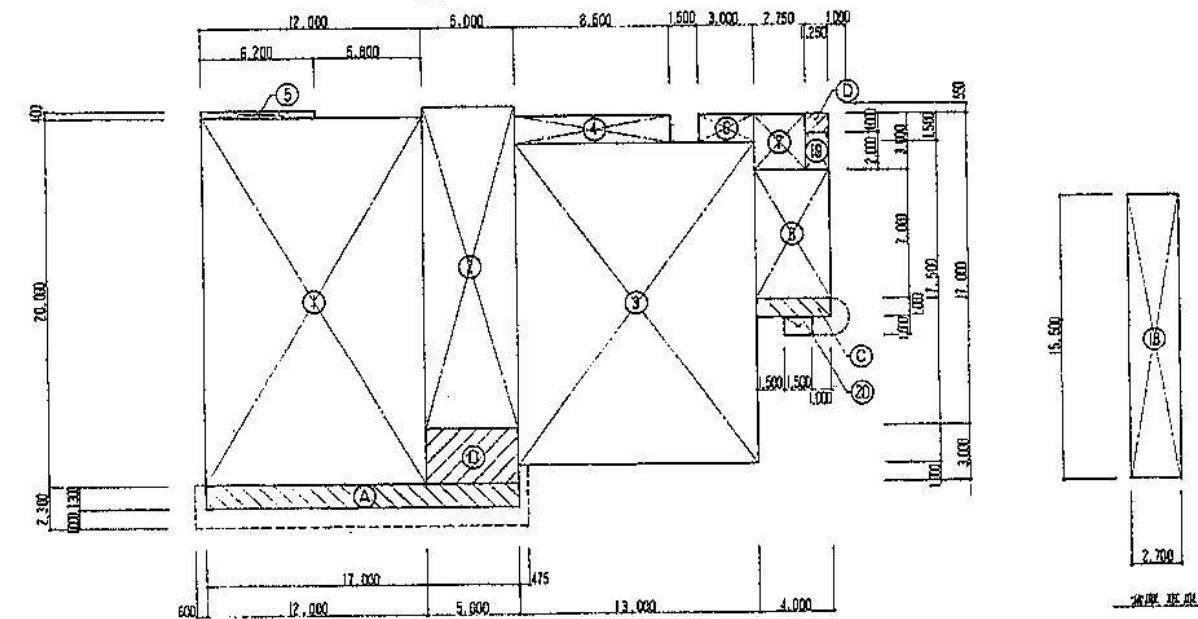

1階 求積図 1:200

求積表				床面積			
記号	計算	(M ²)	記号	計算	(M ²)	1階	(M ²)
(1)	12.0 × 20.0	240.0	(14)	5.1 × 8.4	42.84	(1) + (2) + (3) + (4) + (5) + (6) + (7) + (8)	611.23
(2)	9.0 × 17.55	157.95	(15)	4.5 × 4.5	20.25	(9) + (10) + (11) + (12) + (13) + (14)	276.40
(3)	13.0 × 17.5	227.5	(16)	2.5 × 1.5	3.75	(15) + (16) + (17)	887.63
(4)	8.5 × 1.5	12.75	(17)	9.6 × 2.5	24.0	合計	887.63
(5)	6.2 × 0.4	2.48	(18)	2.7 × 15.5	41.85	倉庫 本庫	41.85
(6)	3.0 × 1.5	4.5	(19)	1.25 × 2.0	2.5	プロパン庫	2.5
(7)	2.75 × 3.0	8.25	(20)	1.5 × 1.0	1.5	アロア-	1.5
(8)	4.0 × 7.0	28.0				合計	933.48
(9)	13.0 × 8.0	104.0	(A)	17.0 × 1.3	22.1	建築面積 (M ²)	
(10)	2.0 × 4.16	8.32	(B)	5.0 × 3.0	15.0	1階床面積 (A) + (B) + (C) + (D) + (18)	656.08
(11)	5.0 × 5.4	27.0	(C)	4.0 × 1.0	4.0	自給水設備	10.8
(12)	5.2 × 3.4	17.68	(D)	1.25 × 1.0	1.25	倉庫 本庫	43.35
(13)	3.4 × 8.4	28.56	(E)	6.0 × 1.8	10.8	アロア-	1.5
						合計	710.23

松村一級建築士事務所

嘉麻市上山田住民ホール解体工事

1級建築士 第207655号 松村一弘
福岡県嘉麻市上西郷 244-3
TEL (0948) 57-3887 FAX (0948) 57-3887

面積図

縮尺

図番 A-02 (1)

担当名

設計概要

建築名称

上山町住民センター新築工事

建築場所

山田町大字上山田 1515

敷地面積

1,405.66 M²

用途地域

無指定

防火地域

無指定

道路幅員

4 M 5 M

建ぺい率

70 % > 60.36 %

容積率

300 % > 66.36 %

別途工事

浄化槽工事、ガス工事

建築面積

センター

656.08

急造部

急造部

41.85

建築延べ面積

センター

1 F 611.23
2 F 276.40
計 887.63

急造部

急造部

41.85

プロパン

プロパン

2.5

構造概要

基礎

R.C造

柱

R.C造

床

R.C造

壁

R.C造

屋根

R.C造 一部 鉄骨

階段

R.C造

杭工費

杭径 40mm x 200mm 工費

杭工費

杭径 350mm

杭工費

杭径 350mm

* ● アスベスト含有ヶ所を示す。

松村一級建築士事務所	工事名	嘉麻市上山田住民ホ－ル解体工事			図番	A-03
1級建築士 第207655号 松村一弘 福岡県嘉麻市西郷 244-3 TEL (0948) 57-3887 FAX (0948) 57-3887	図名	仕上り表		縮尺	担当名	

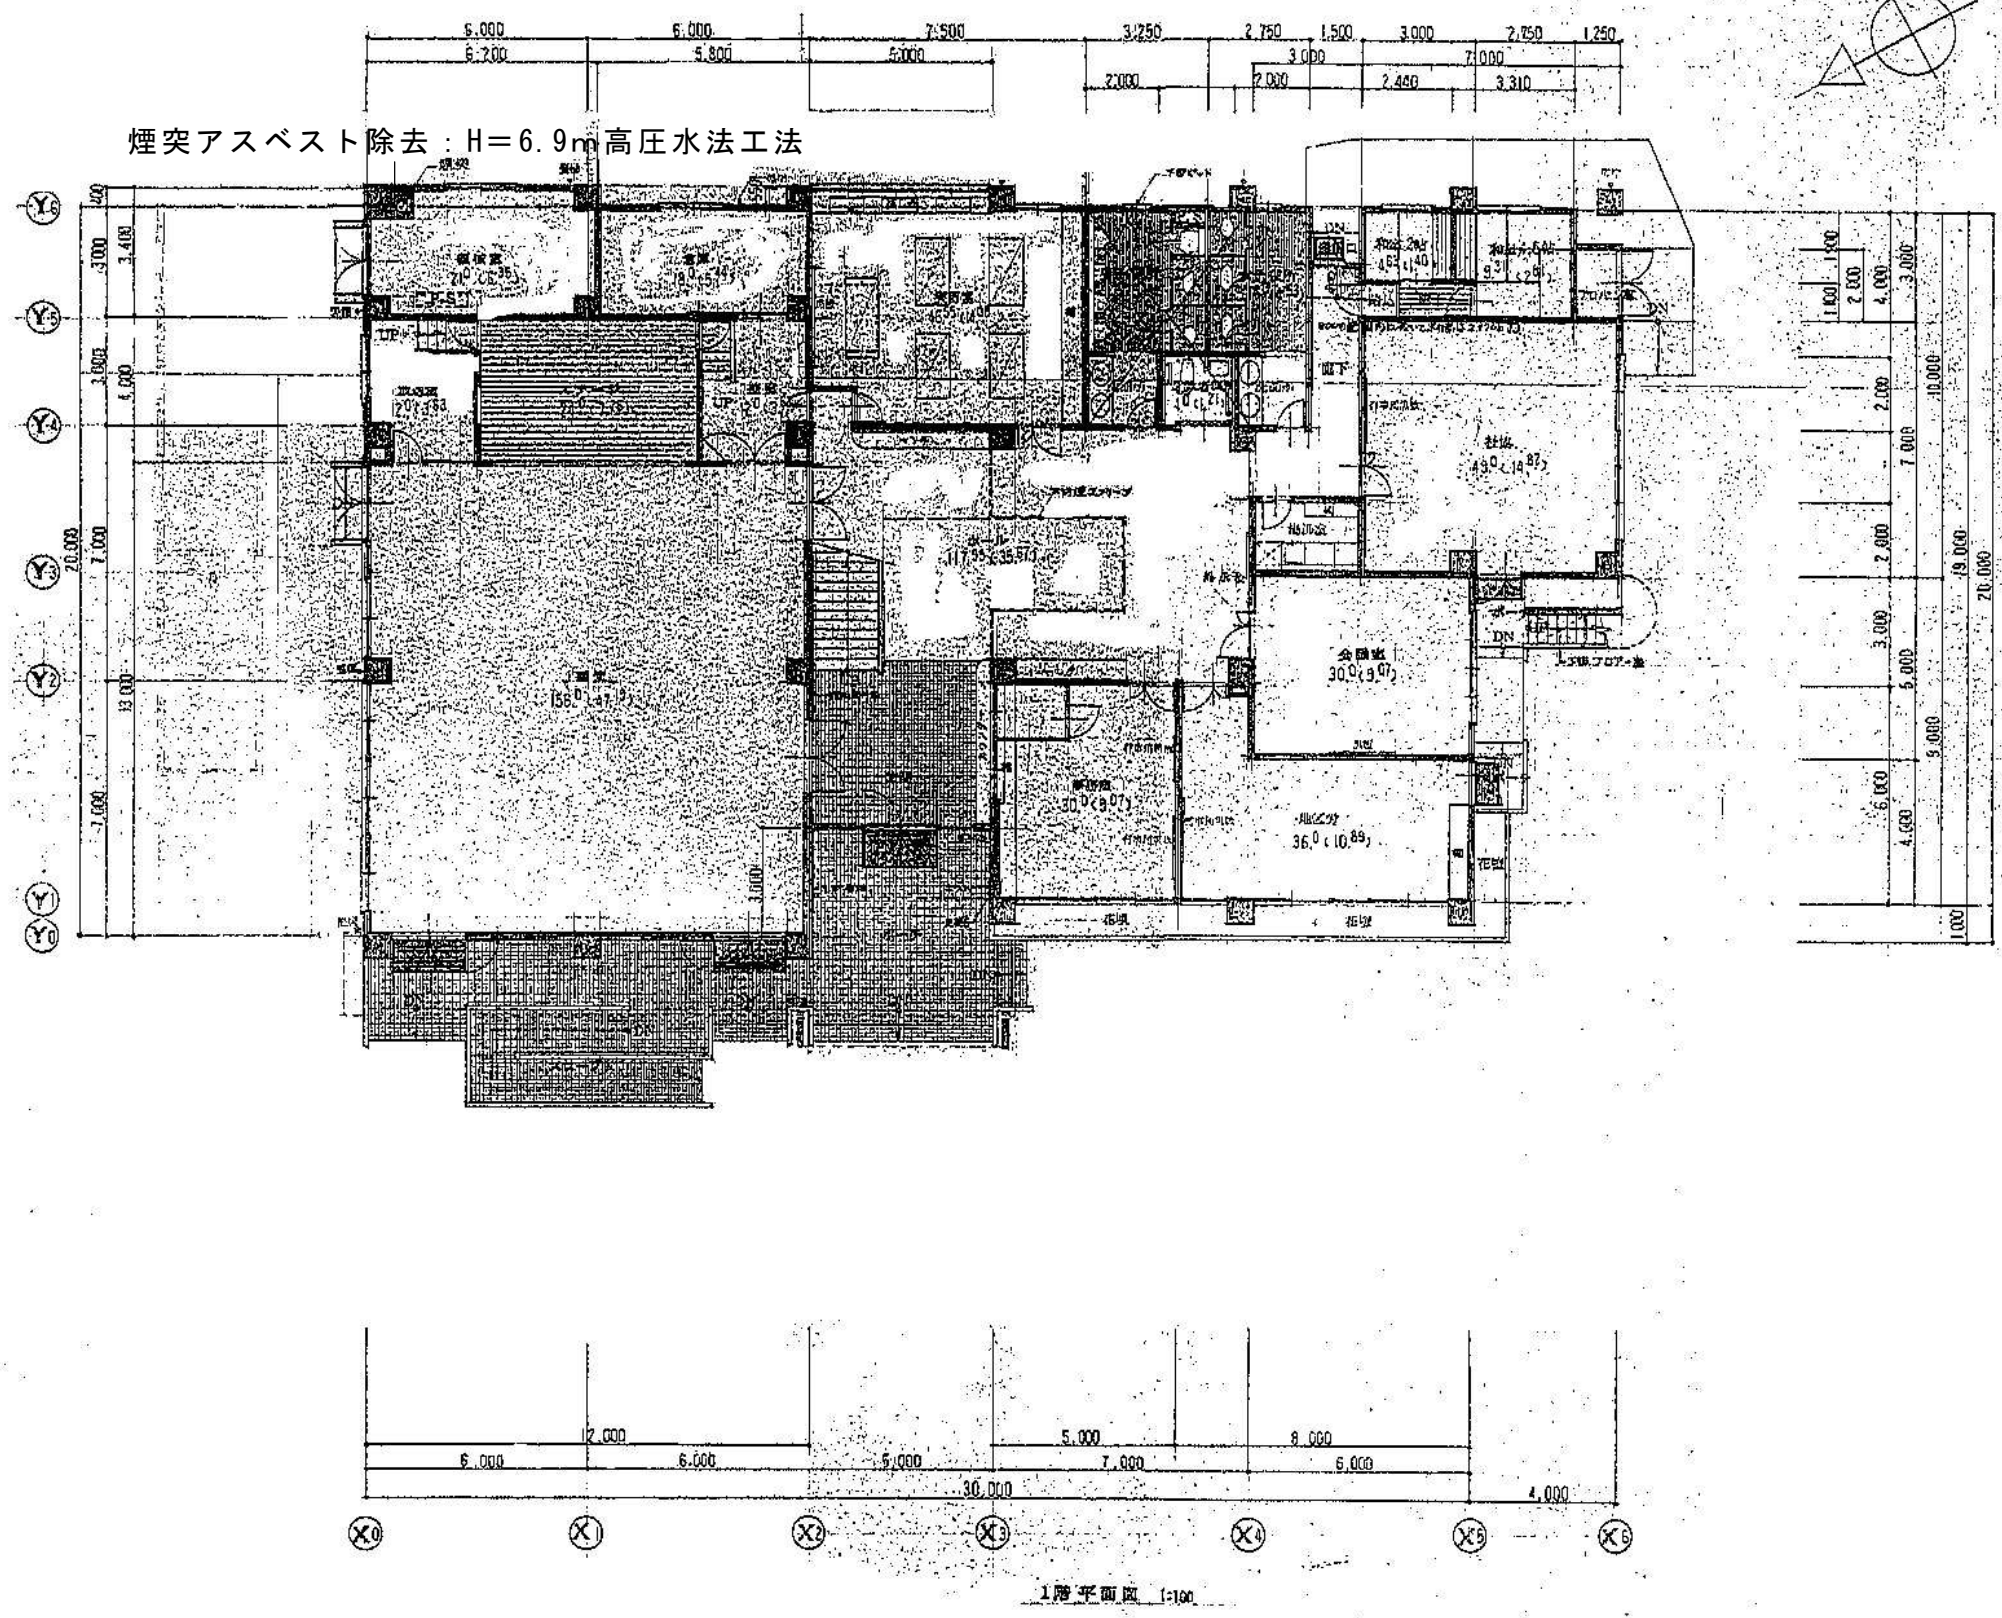

松村一級建築士事務所		工事名	嘉麻市上山田住民ホール解体工事		図番	A-04
1級建築士 第207655号 松村一弘 福岡県嘉麻市上西郷 244-3 TEL (0948) 57-3887 FAX (0948) 57-3887		図名	1階平面図	縮尺	担当名	

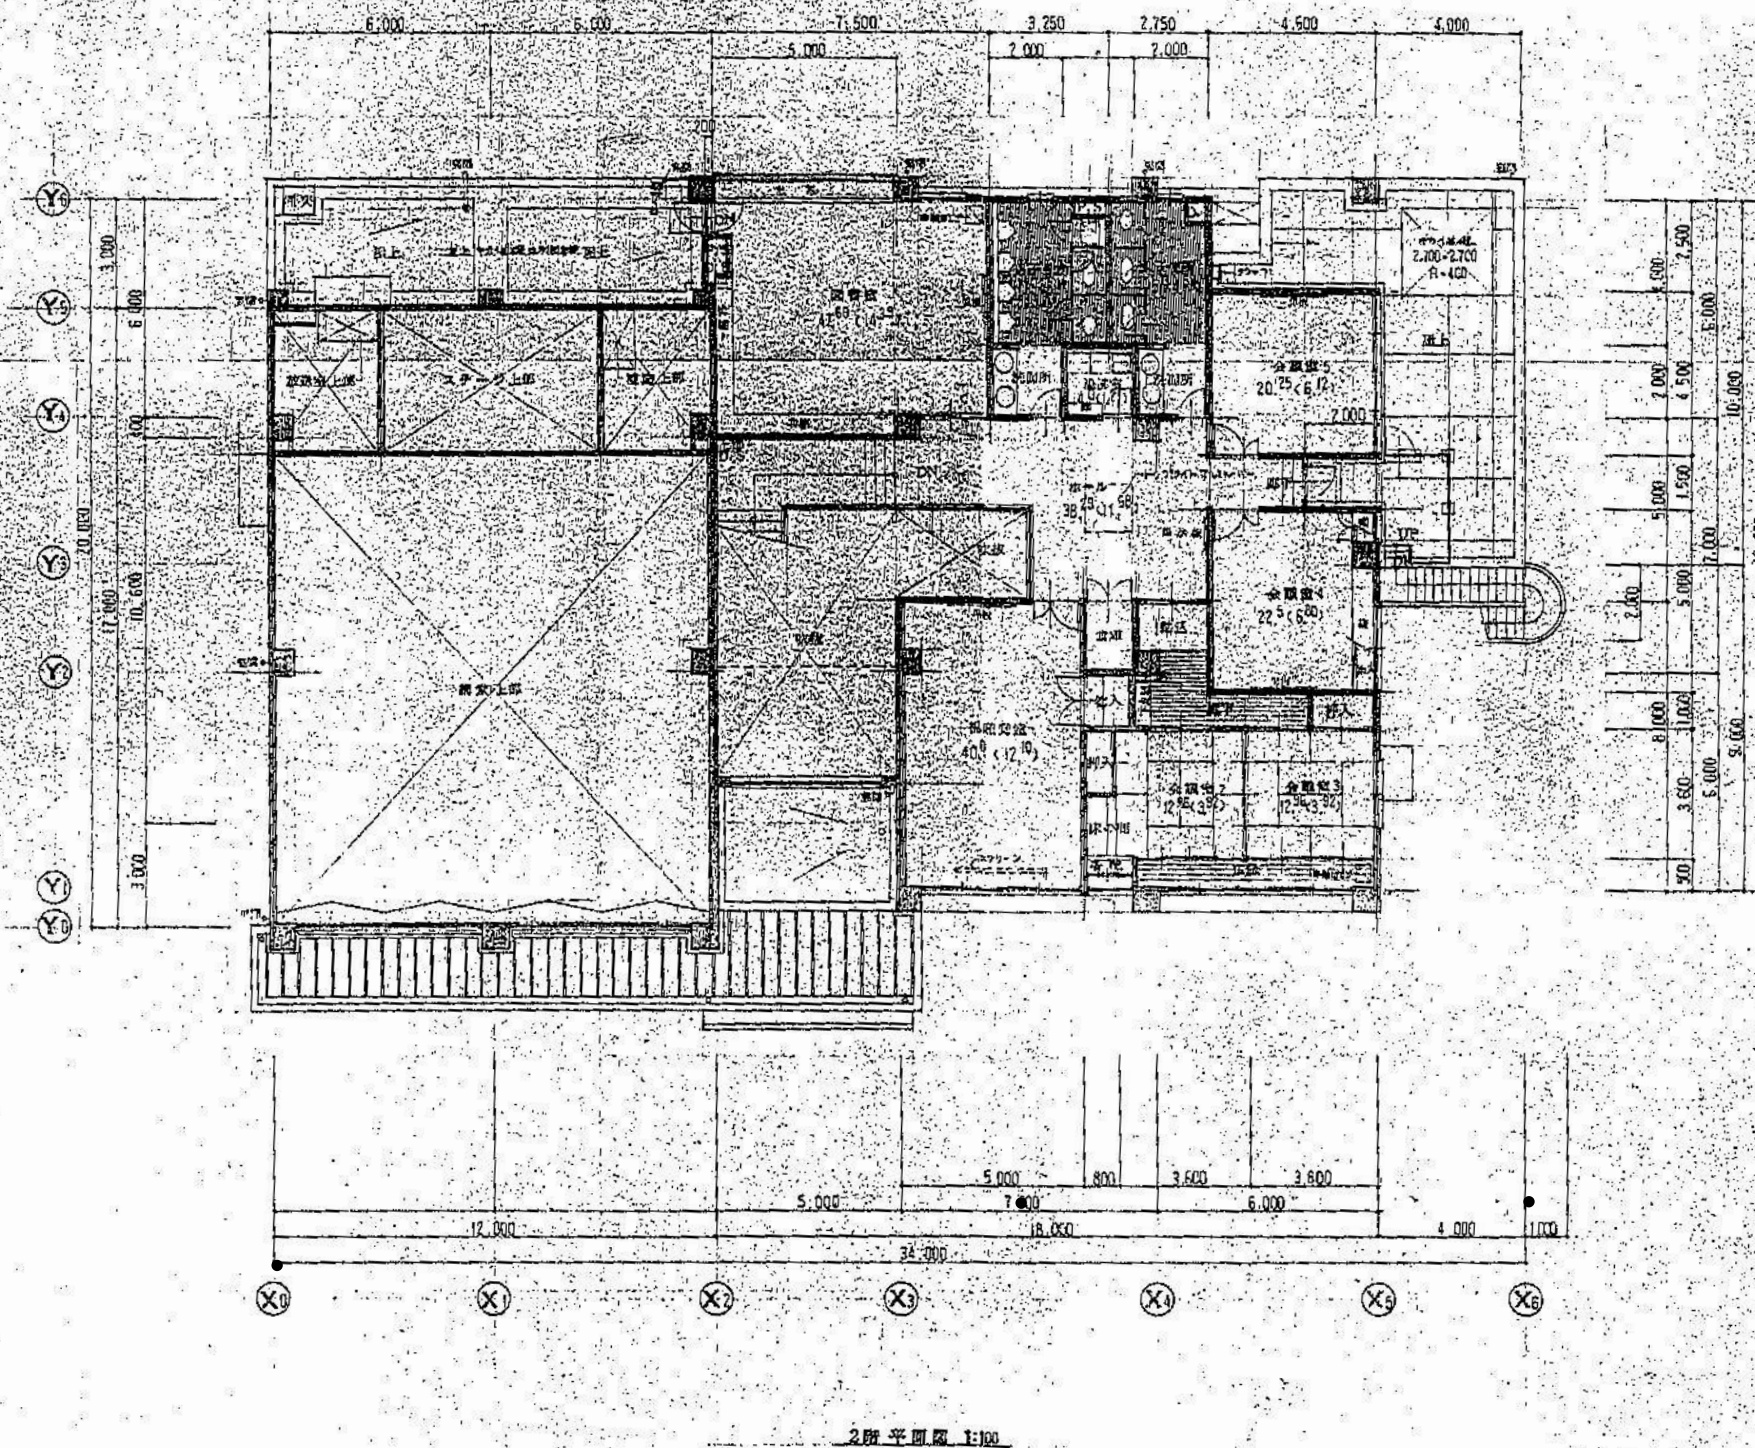

松村一級建築士事務所

1級建築士 第207655号 松村一弘
福岡県嘉麻市上西郷 244-3
TEL (0948) 57-3887 FAX (0948) 57-3887


嘉麻市上山田住民ホール解体工事

2階平面図


縮尺

図番 A-05


担当名

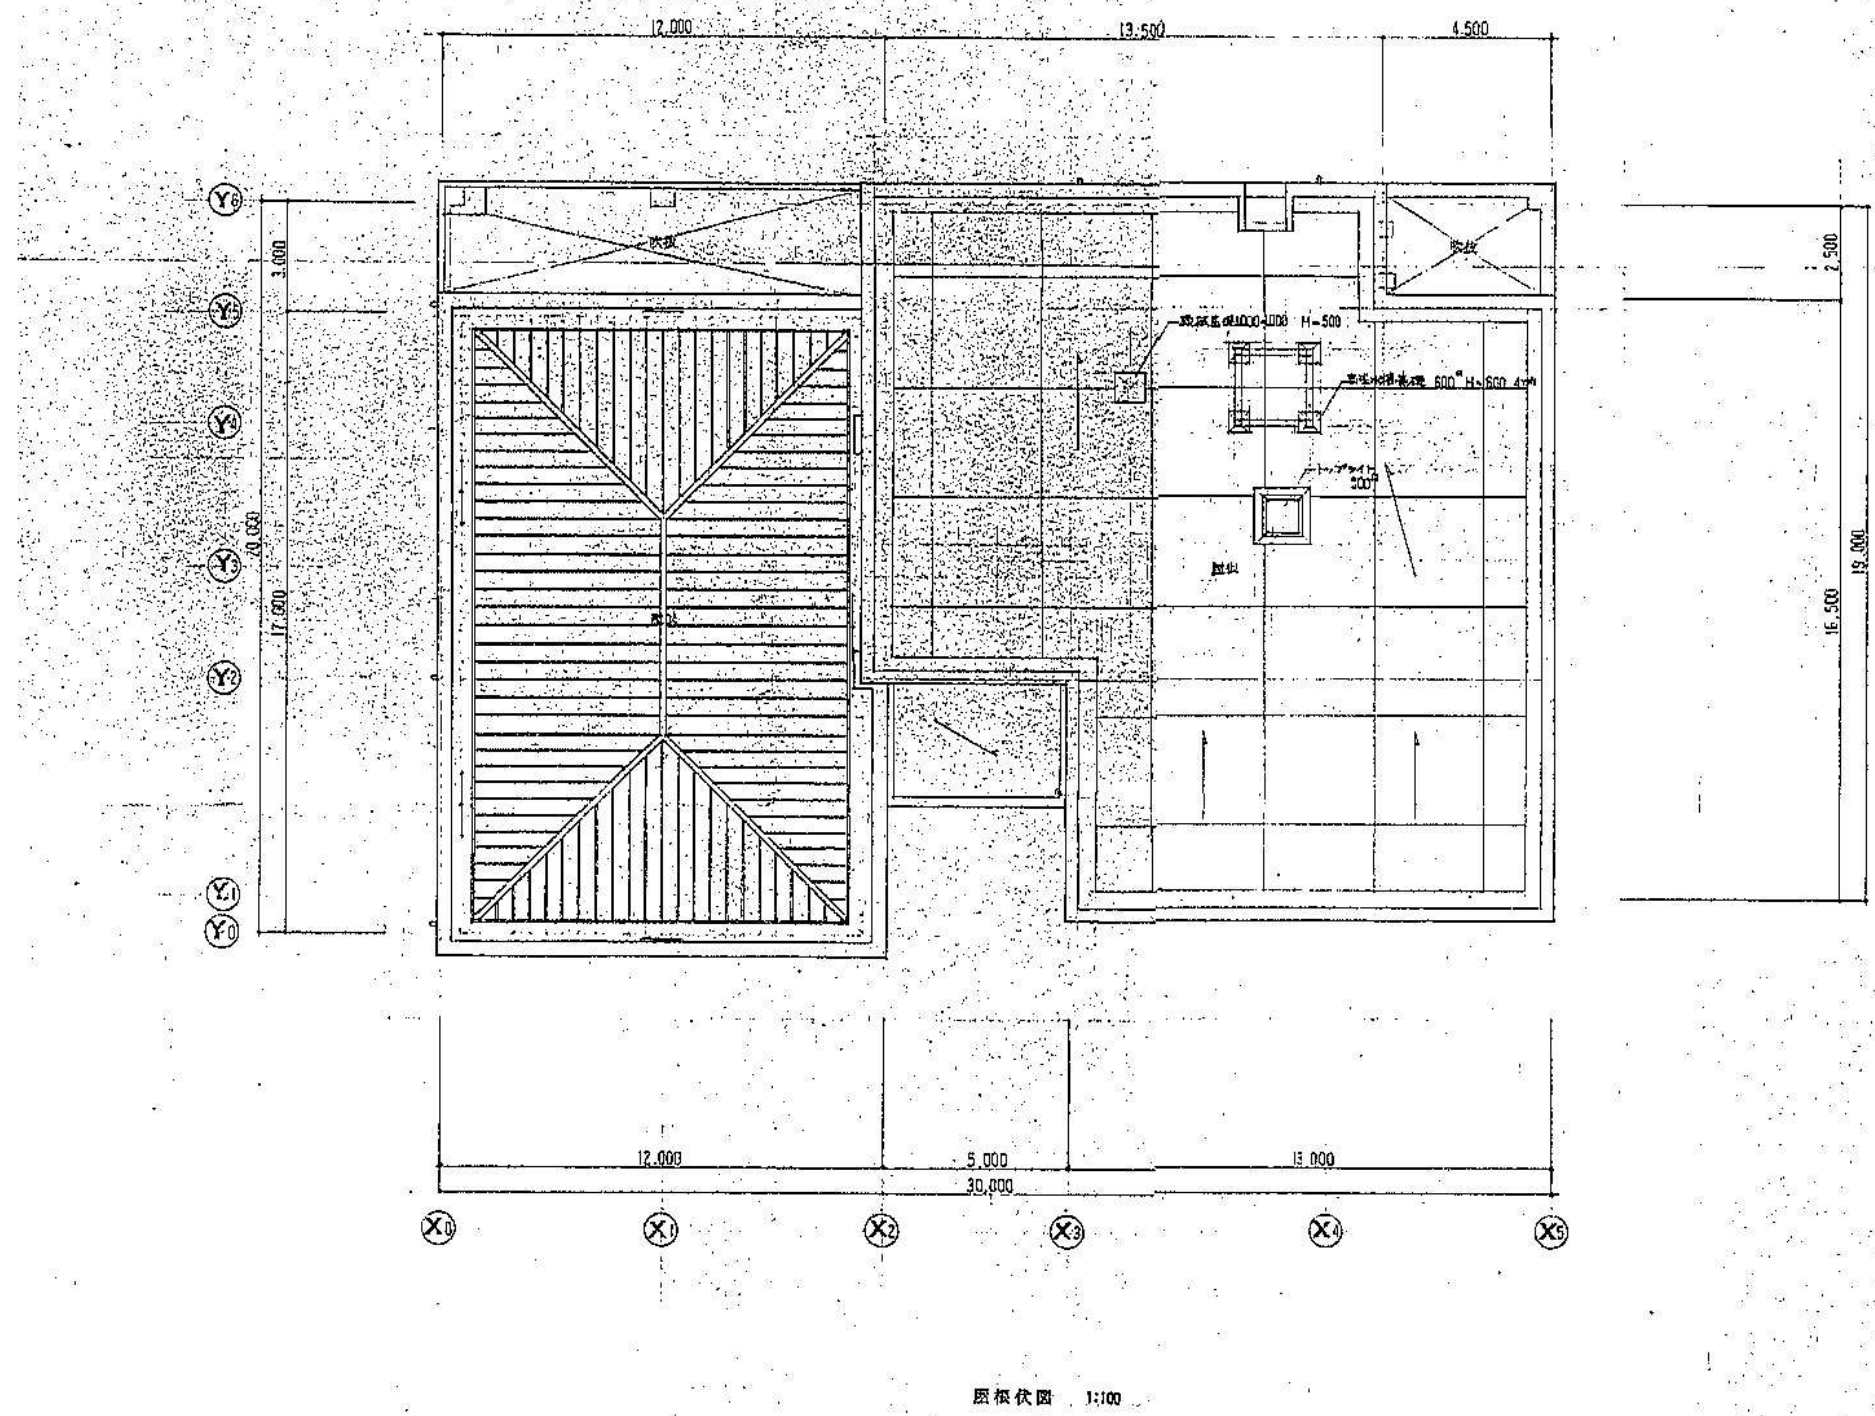


松村一級建築士事務所			工事名	嘉麻市上山田住民ホール解体工事		図番	A-06
1級建築士 第207655号 松村一弘 福岡県嘉麻市上西郷 244-3 TEL (0948) 57-3887 FAX (0948) 57-3887			図名	屋根伏せ図	縮尺	担当名	

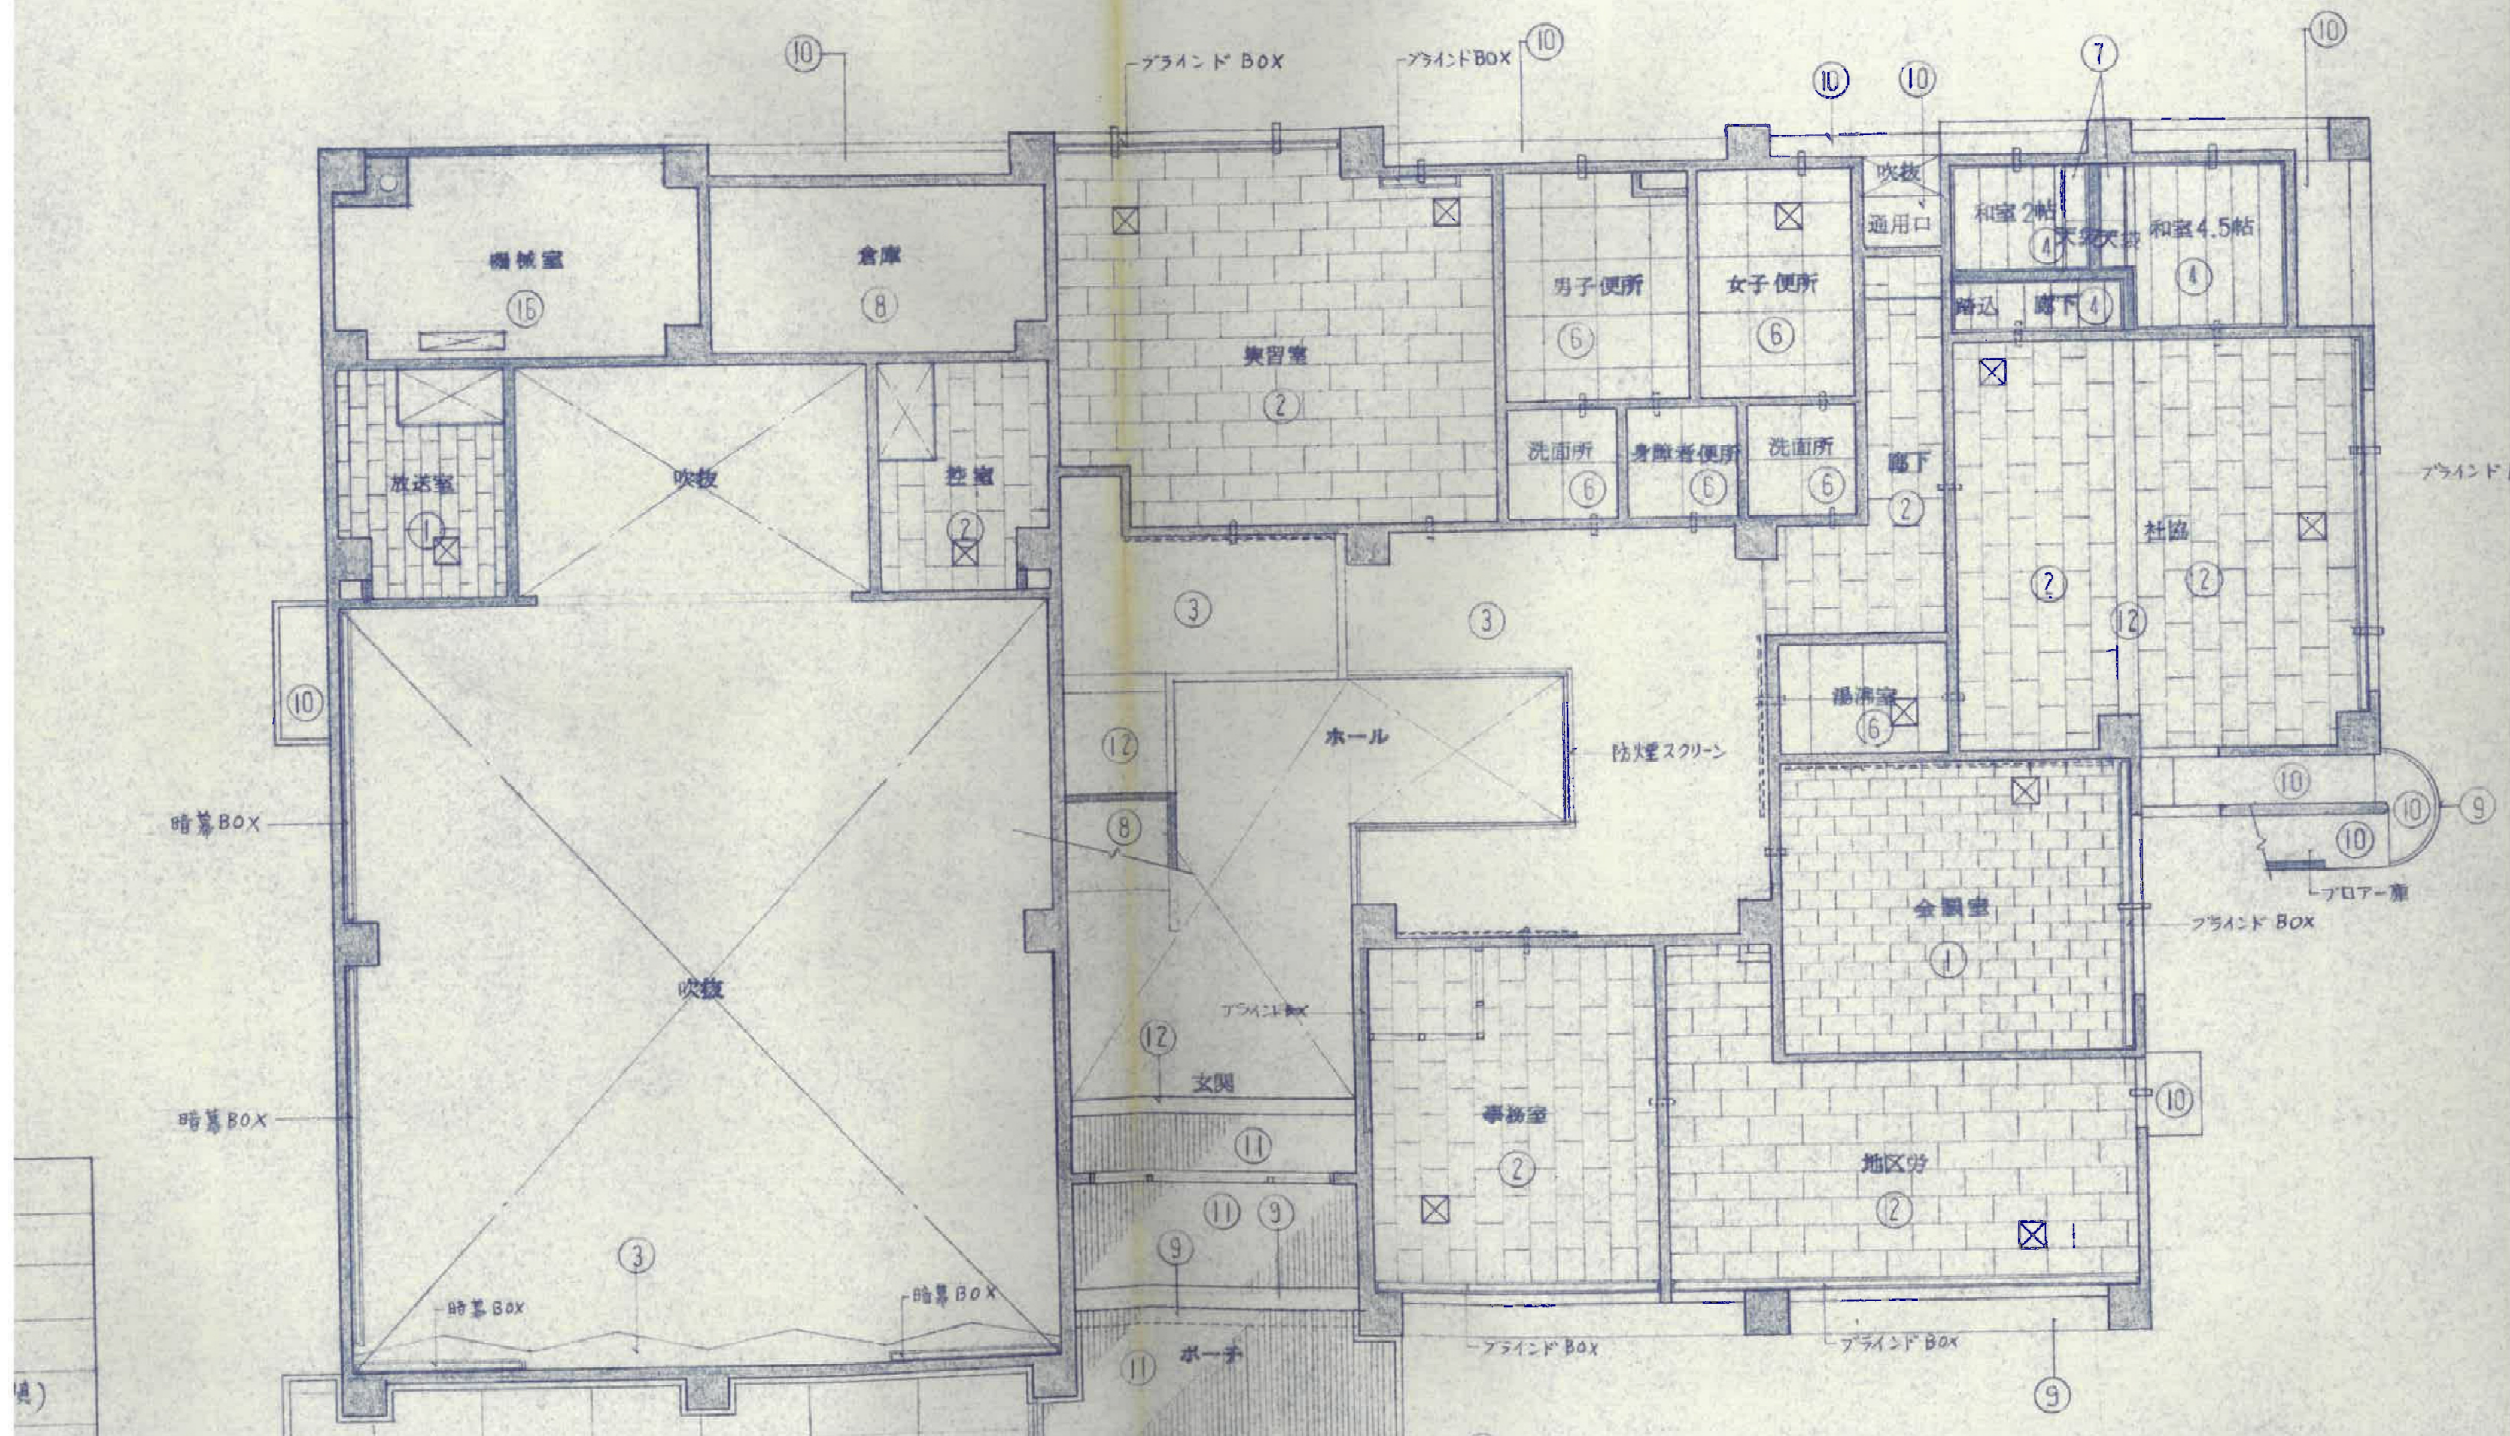


	松村一級建築士事務所	工事名 嘉麻市上山田住民ホール解体工事	図番 A-6(1)
	1級建築士 第207655号 松村一弘 福岡県嘉麻市上西郷 244-3 TEL (0948) 57-3887 FAX (0948) 57-3887	図名 1階 天井伏せ図	縮尺

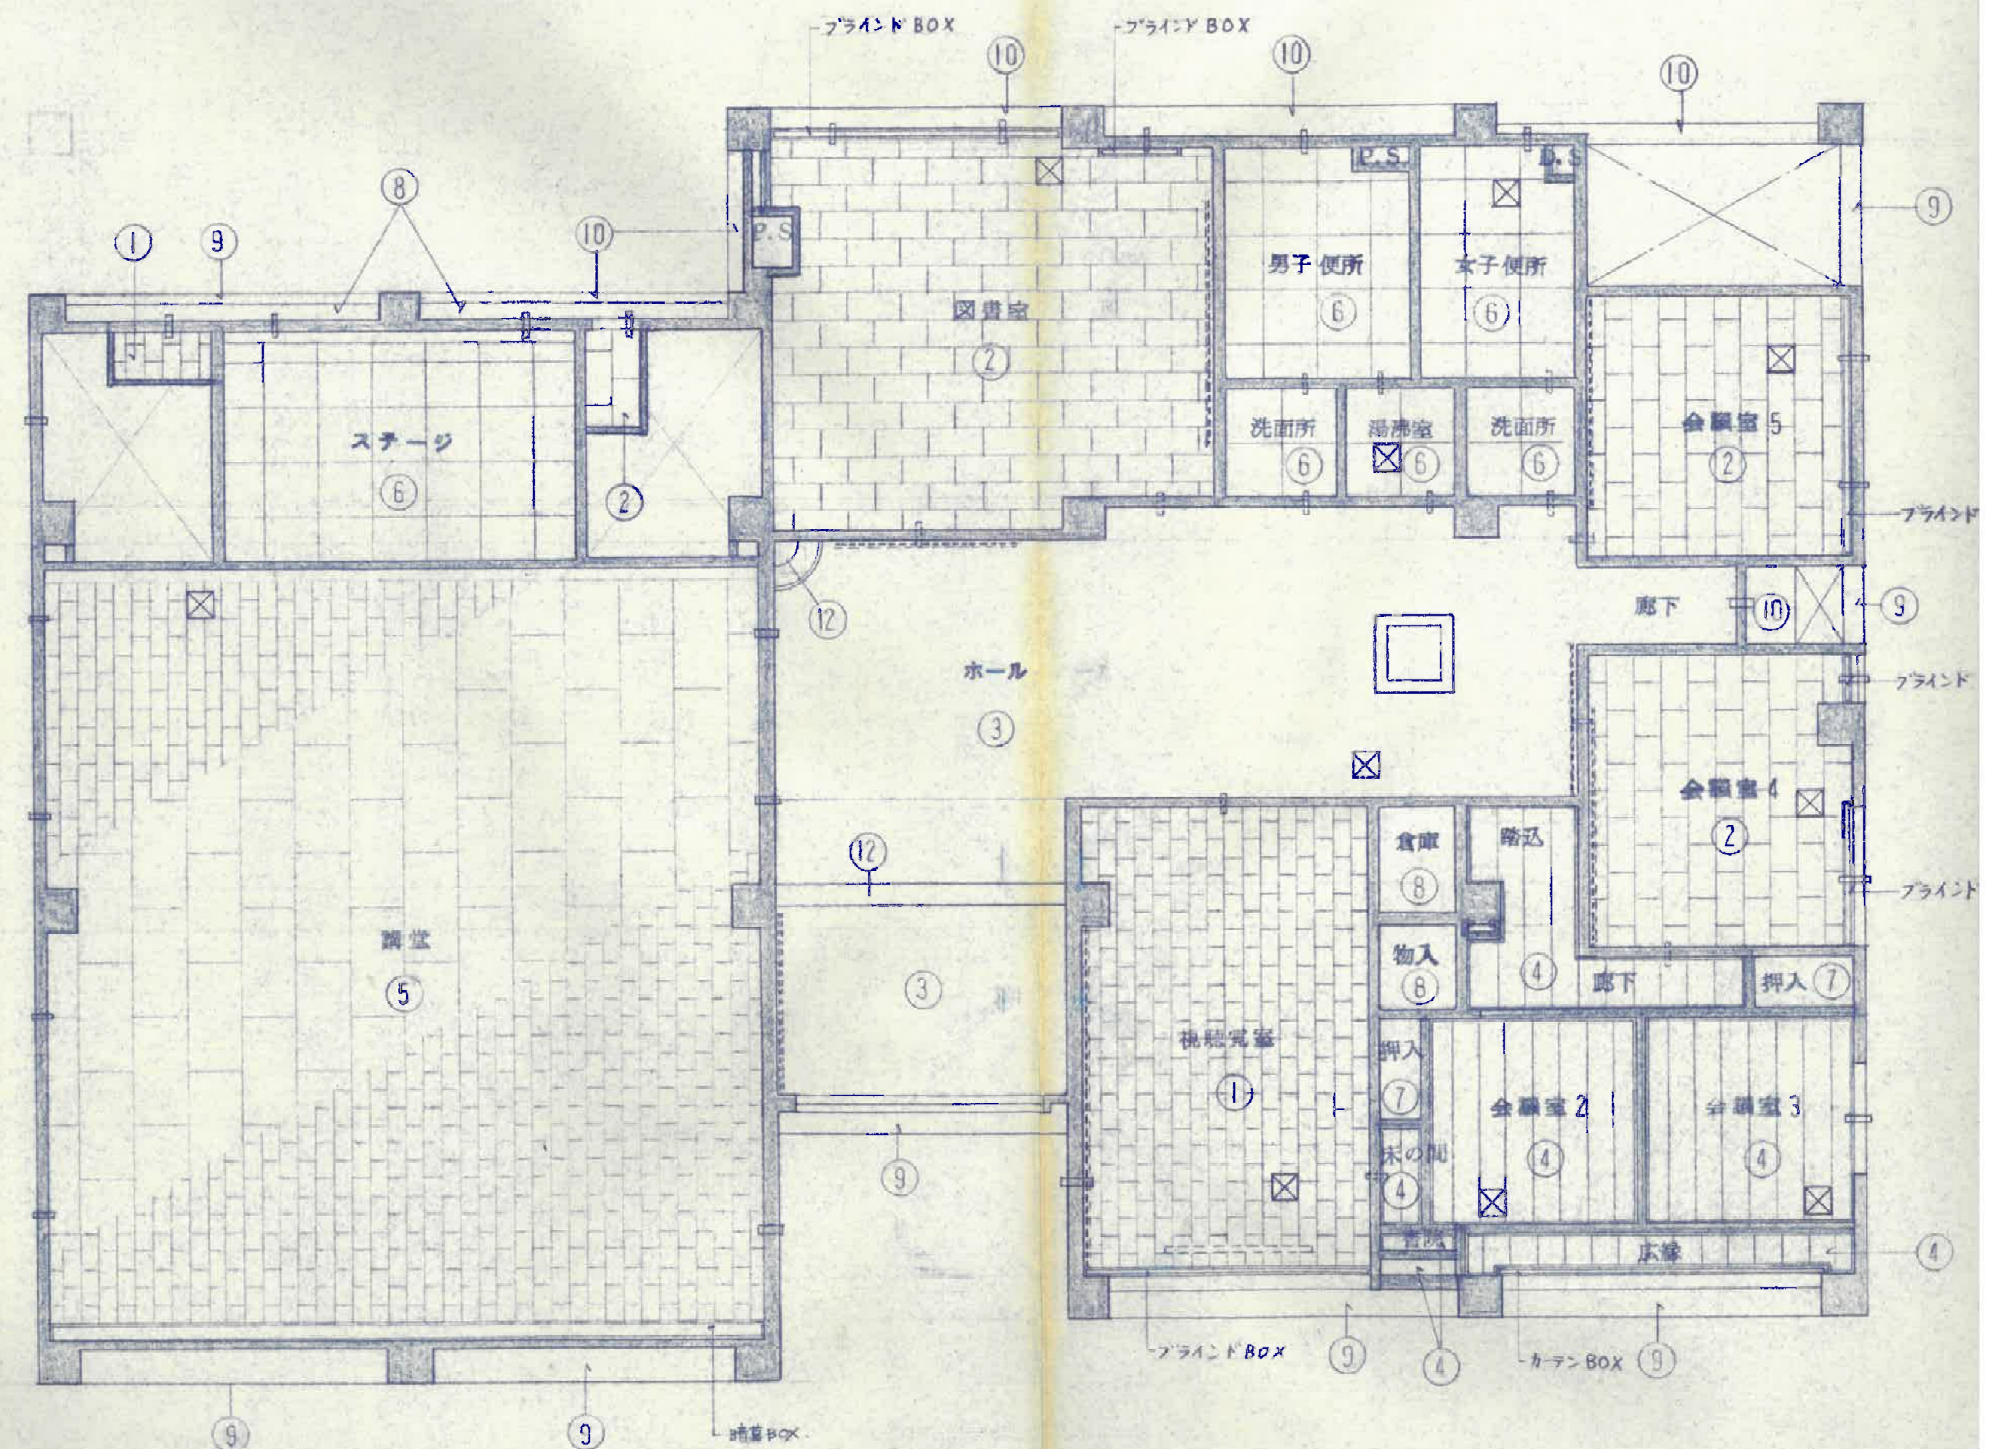


	松村一級建築士事務所	工事名	嘉麻市上山田住民ホール解体工事	図番 A-6(2)
1級建築士 第207655号 松村一弘 福岡県嘉麻市上西郷 244-3 TEL (0948) 57-3887 FAX (0948) 57-3887	図名		2階 天井伏せ図	縮尺 担当者

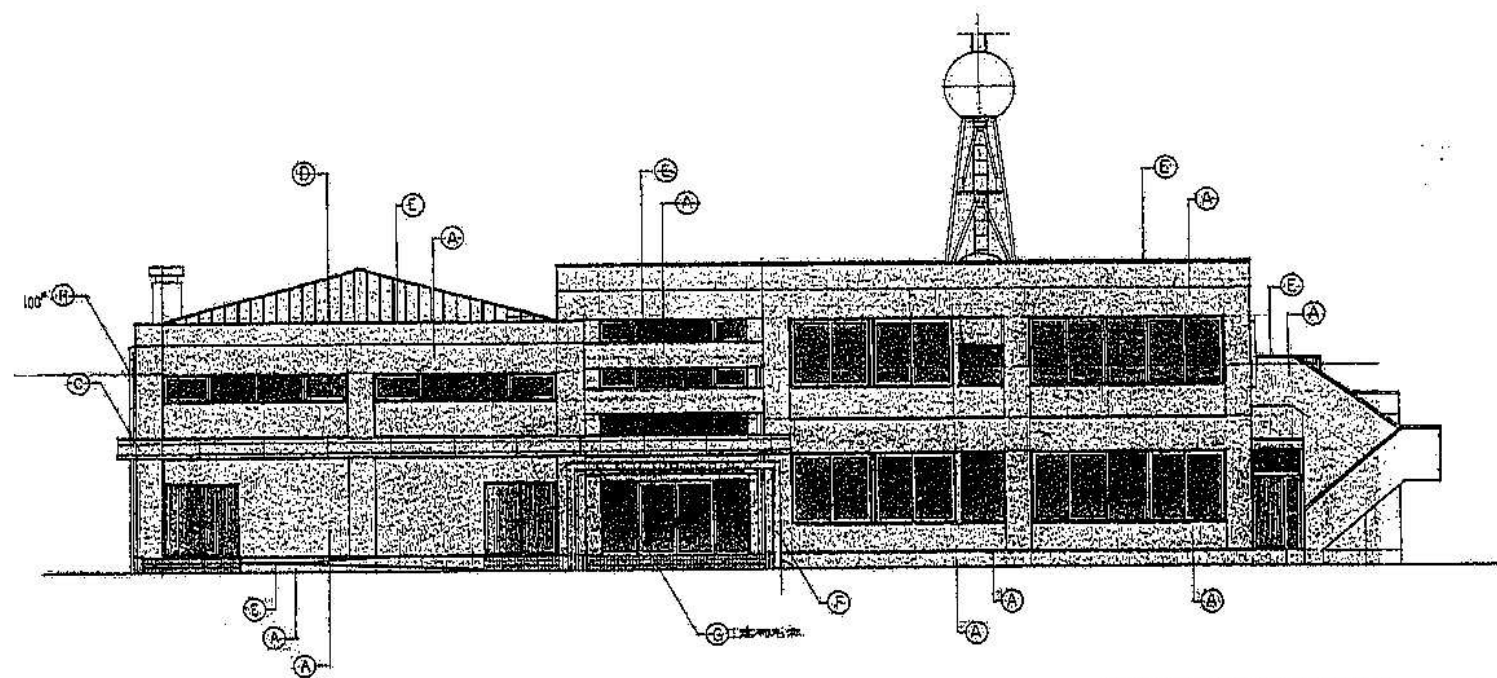

西立面図 1:100

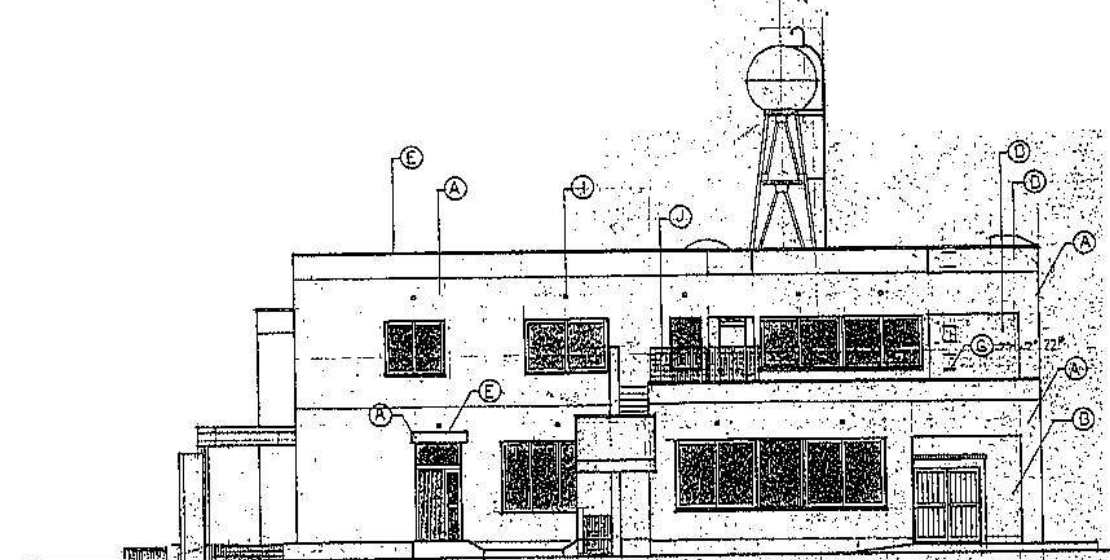


南立面図 1:100

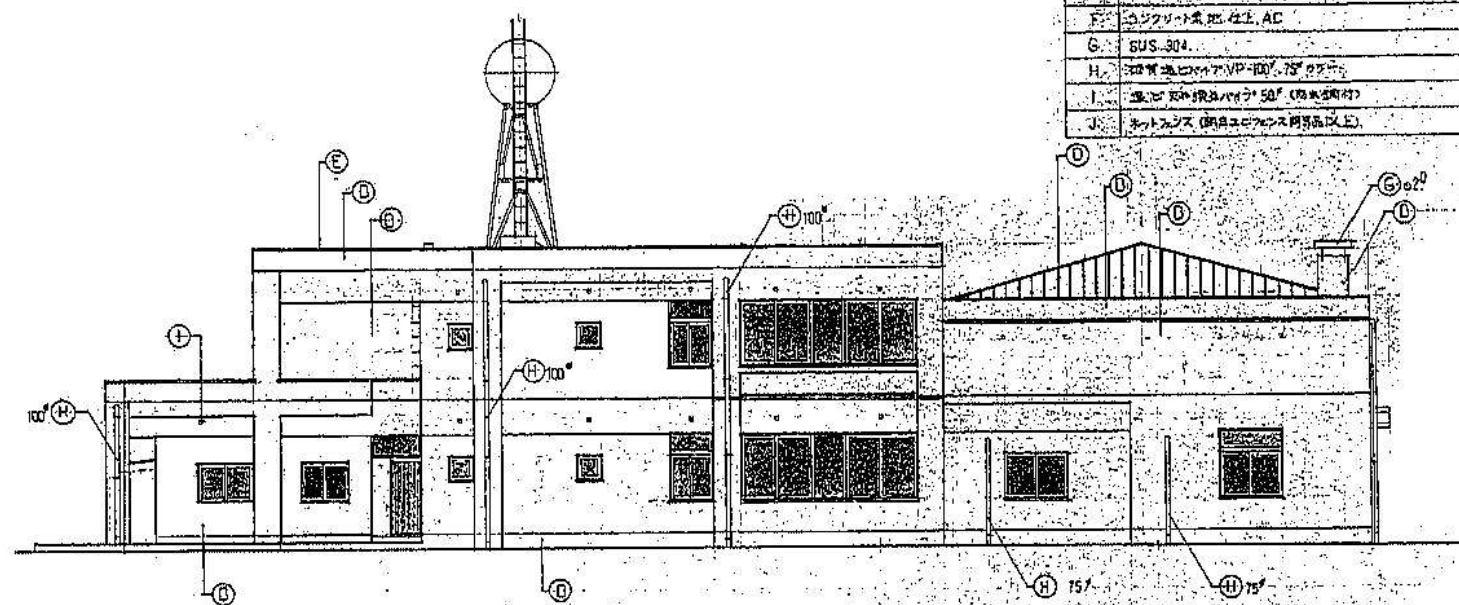

東立面図 1:100

A	アクリル系塗料
B	タタキ化粧タイル
C	セラミックタイル
D	鉄板
E	珪藻土
F	コンクリート
G	SUS-304
H	珪藻土
I	珪藻土
J	珪藻土

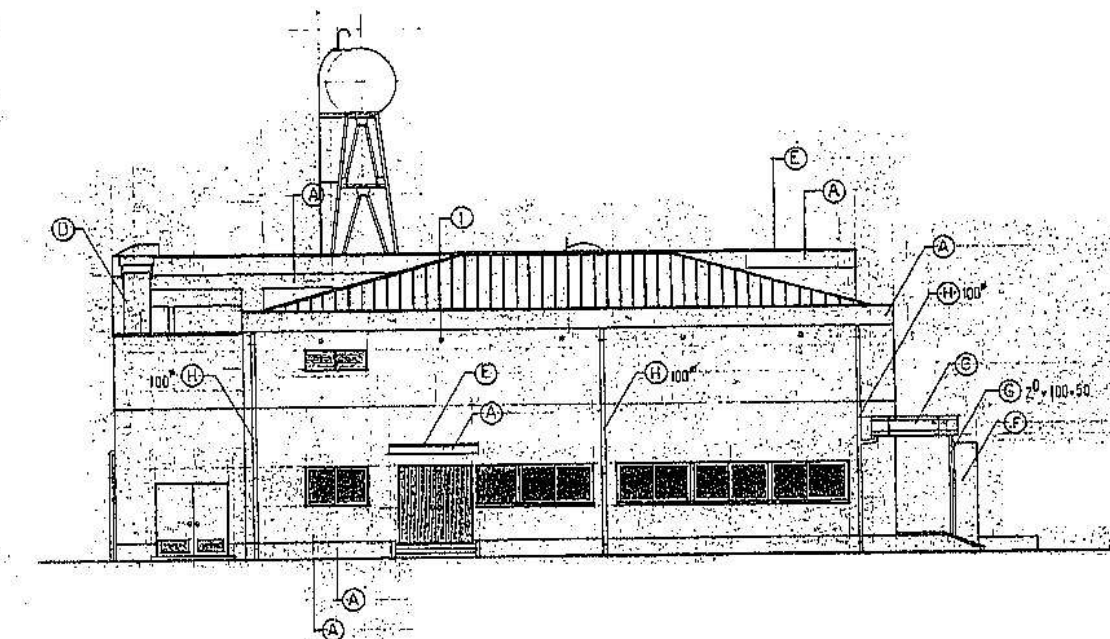

北立面図 1:100

松村一級建築士事務所

1級建築士 第207655号 松村一弘
福岡県嘉麻市上西郷 244-3
TEL (0948) 57-3887 FAX (0948) 57-3887


嘉麻市上山田住民ホール解体工事

立面図


縮尺

図番 A-07

担当名

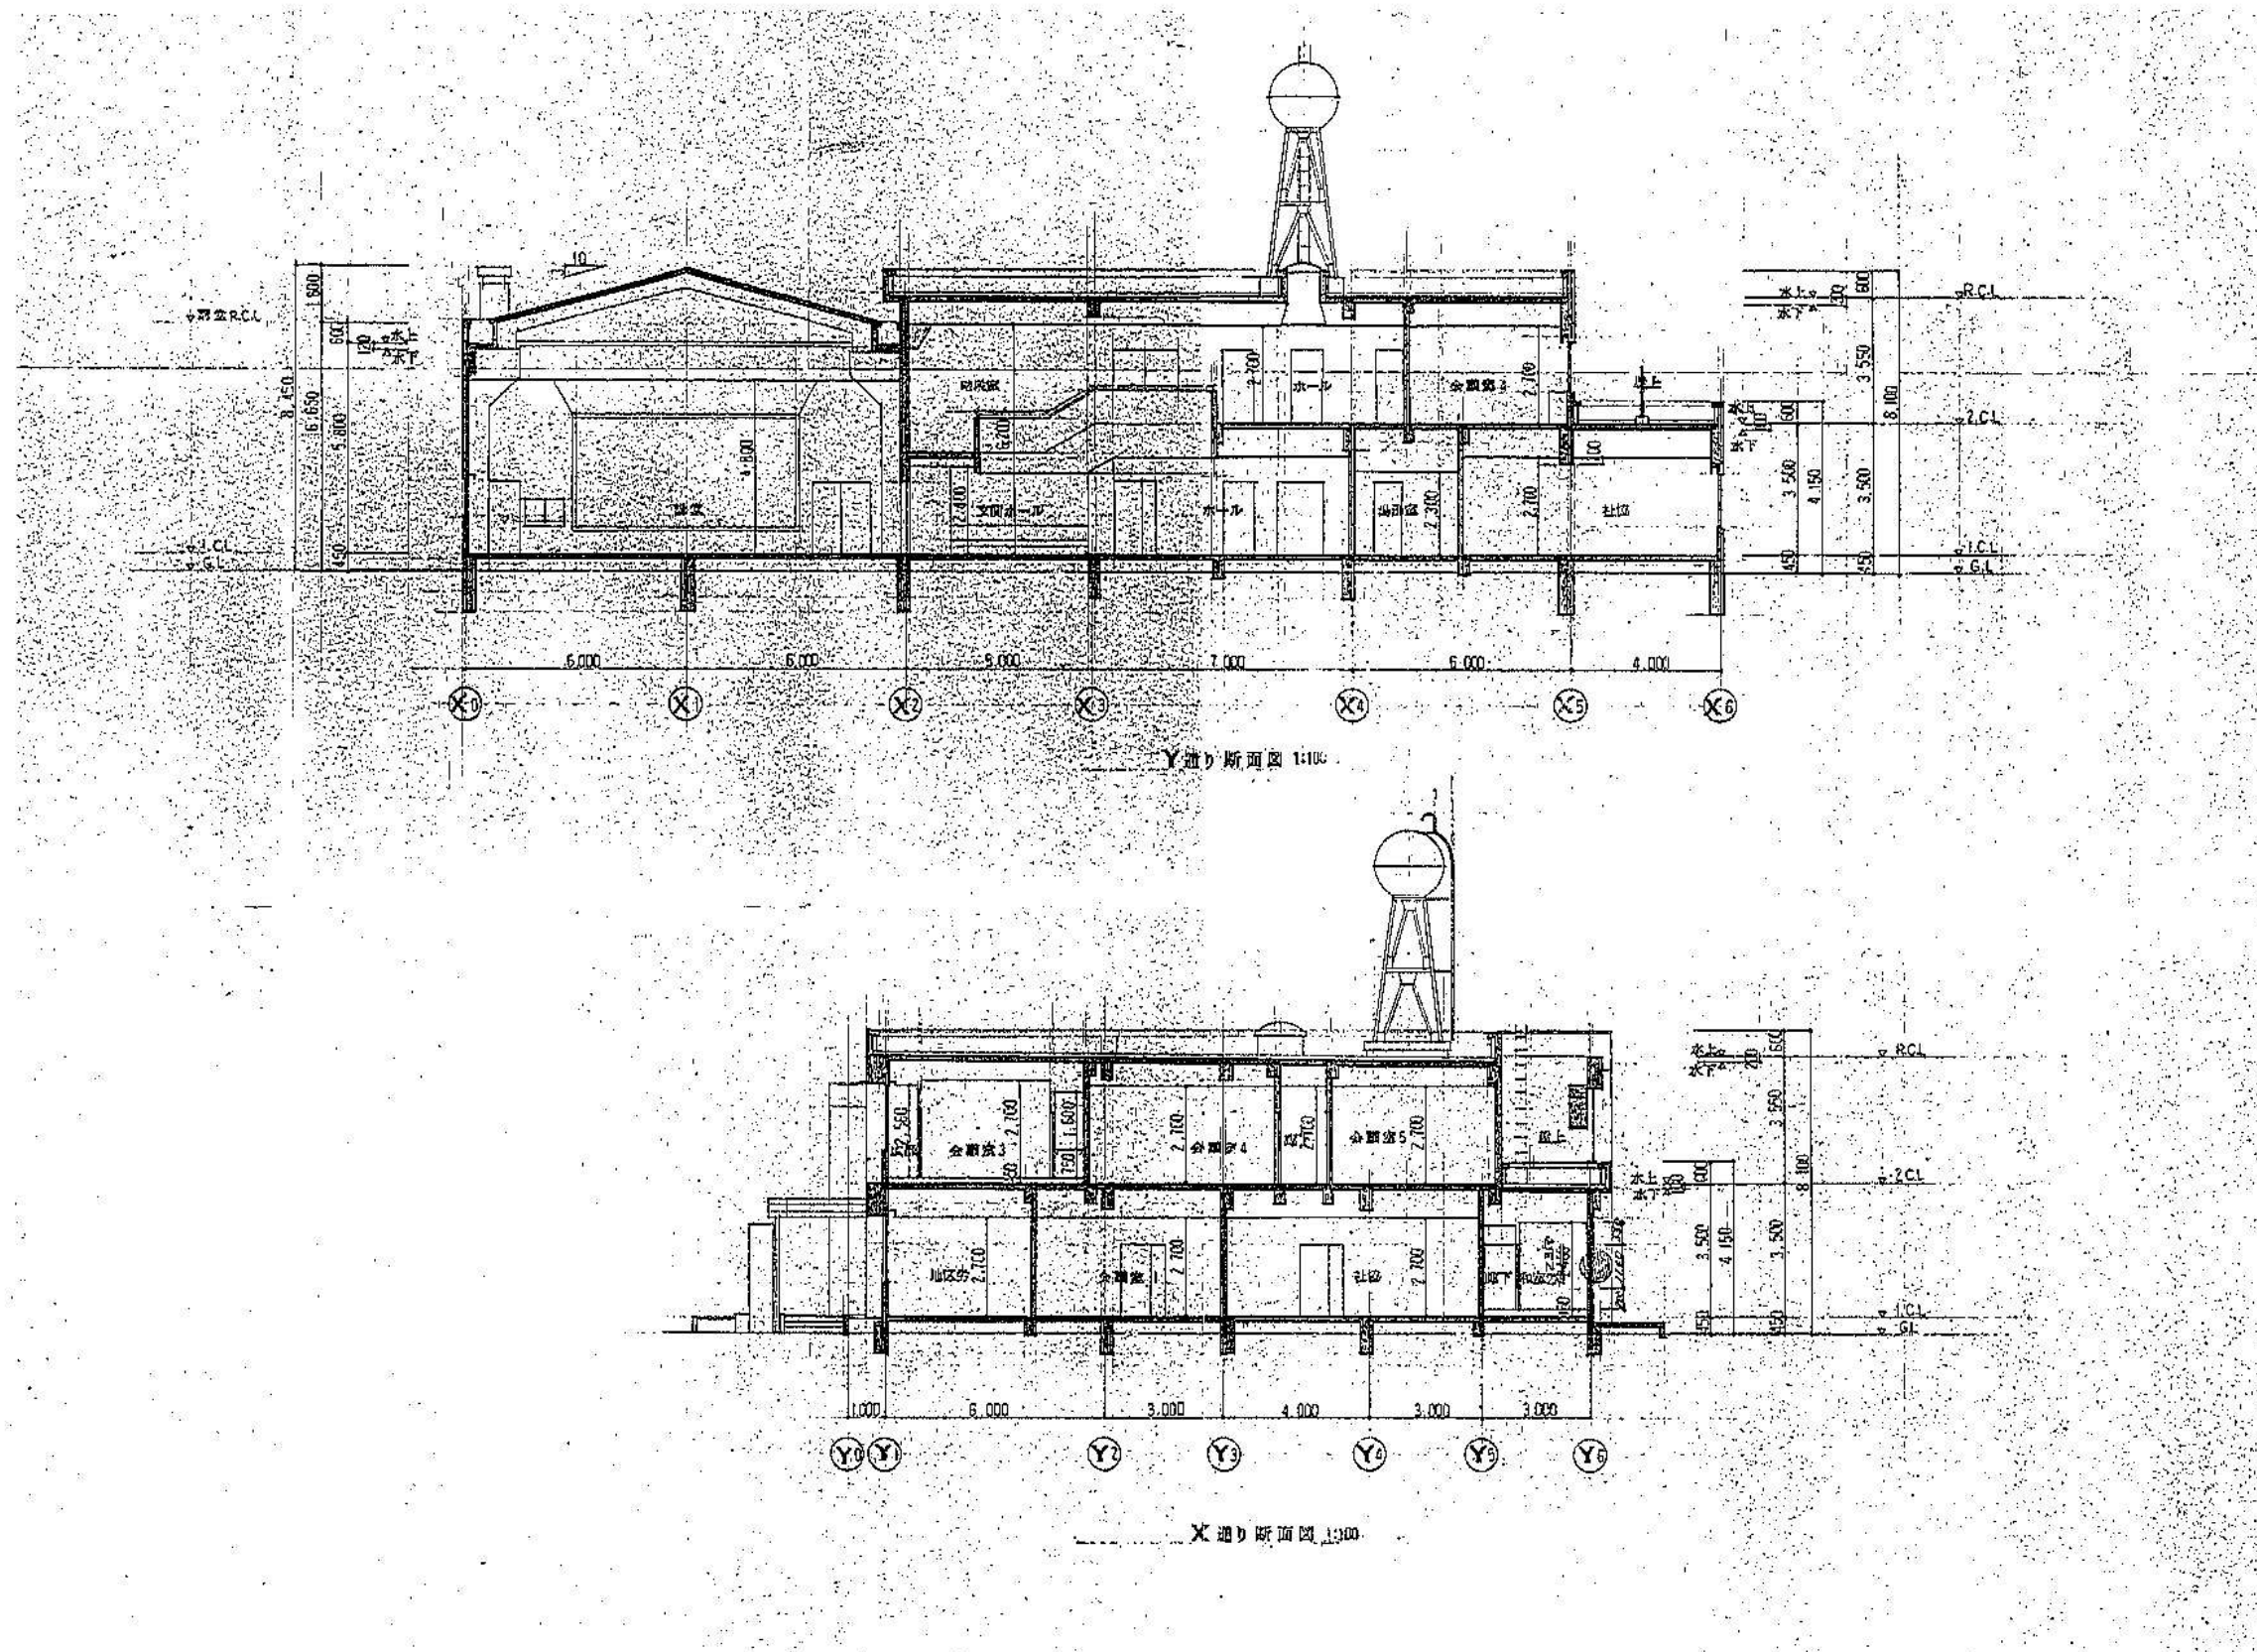


松村一級建築士事務所		工事名	嘉麻市上山田住民ホール解体工事		図番	A-08
1級建築士 第207655号 松村一弘 福岡県嘉麻市上西郷 244-3 TEL (0948) 57-3887 FAX (0948) 57-3887		図名	断面詳細図	縮尺	担当名	

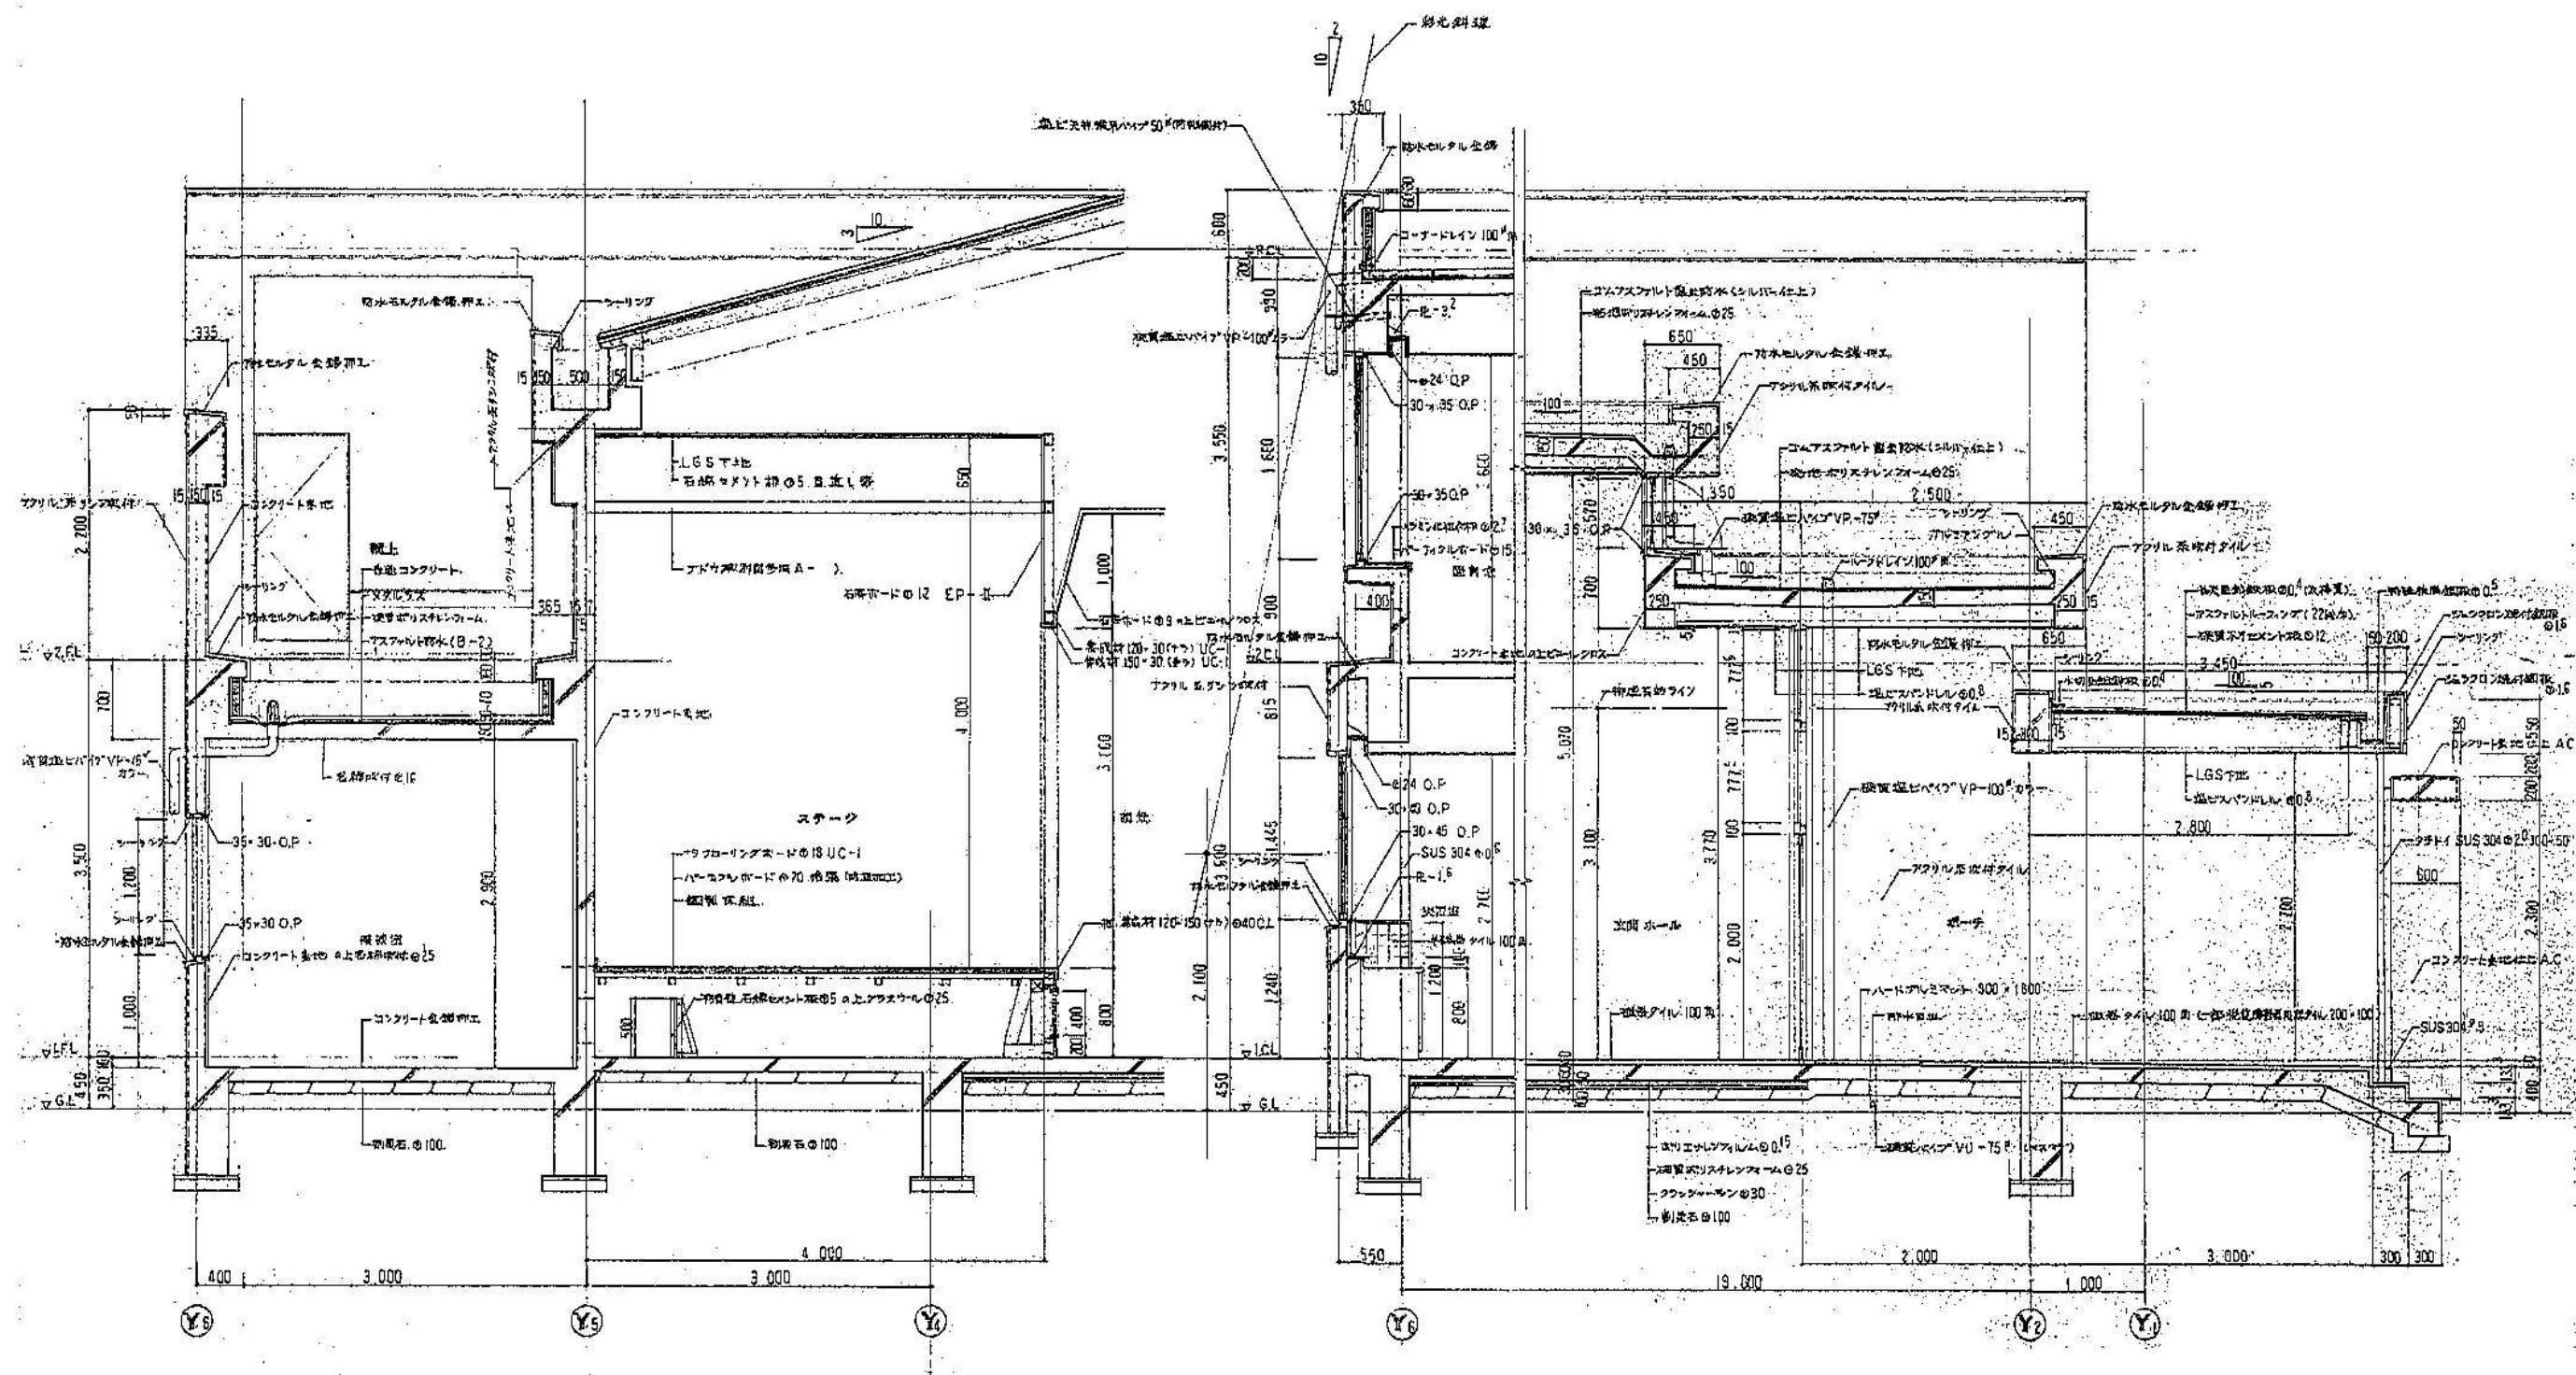


X通り短計図 1:30

	松村一級建築士事務所	嘉麻市上山田住民ホール解体工事	図番 A-10
1級建築士 第207655号 松村一弘 福岡県嘉麻市上西郷 244-3 TEL (0948) 57-3887 FAX (0948) 57-3887	図名 矩計図 (2)	縮尺	担当名

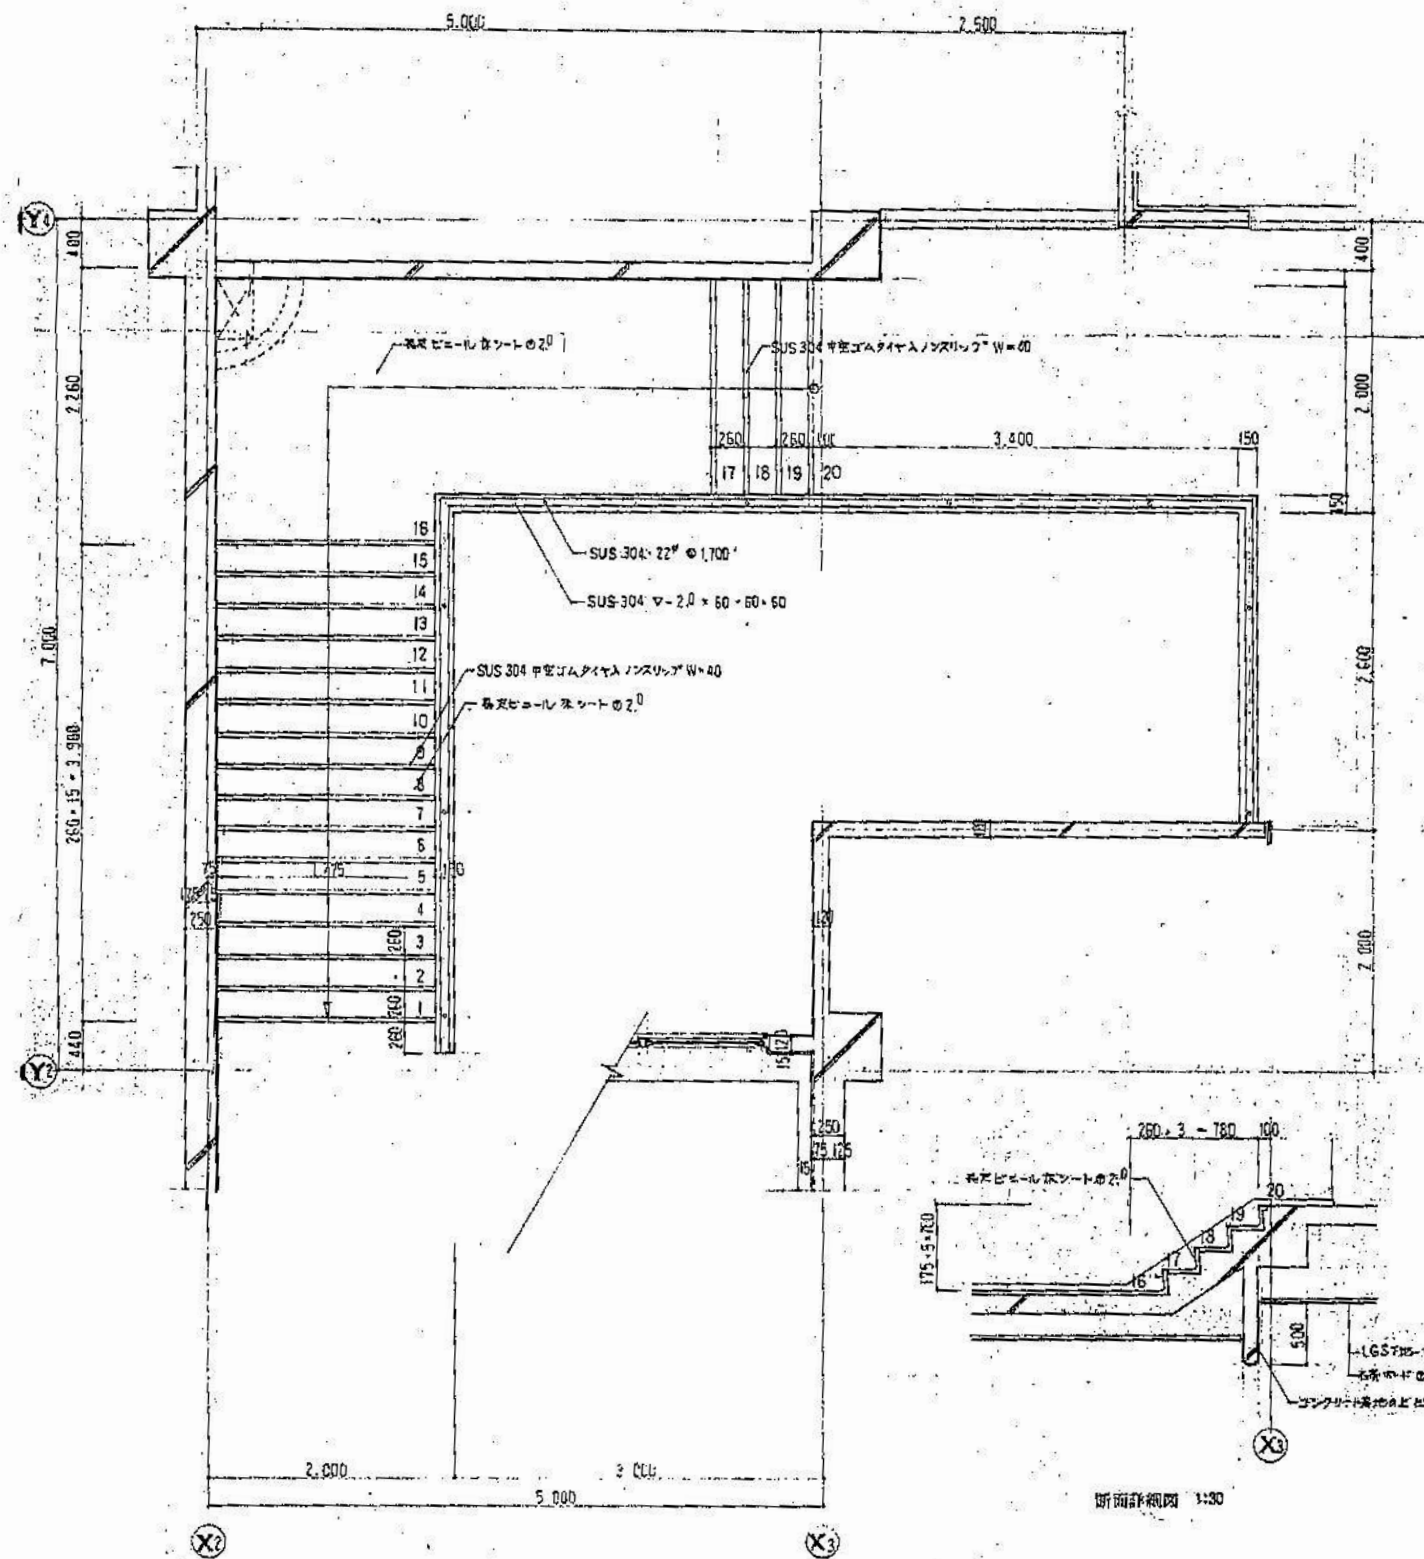

階段断面図 1:30

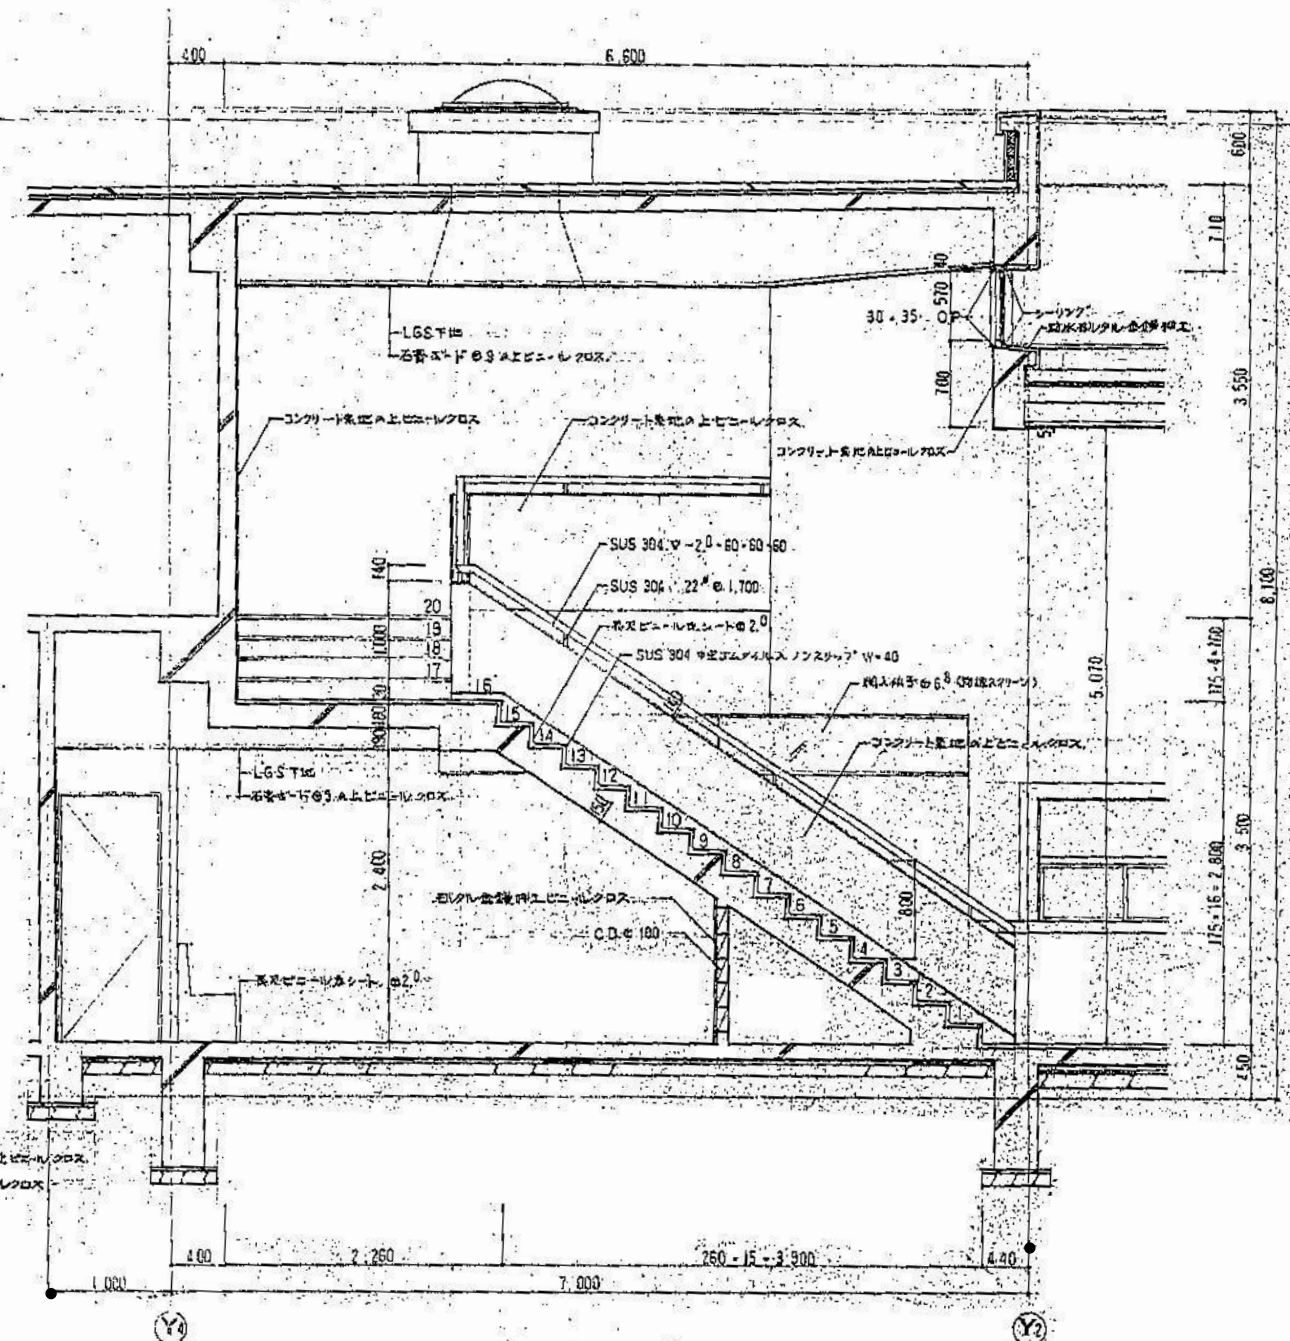

階段断面図 1:30

松村一級建築士事務所

1級建築士 第207655号 松村一弘
福岡県嘉麻市上西郷 244-3
TEL (0948) 57-3887 FAX (0948) 57-3887

嘉麻市上山田住民ホール解体工事



1階段断面図

縮
尺


図
番

A-11


担
当
名

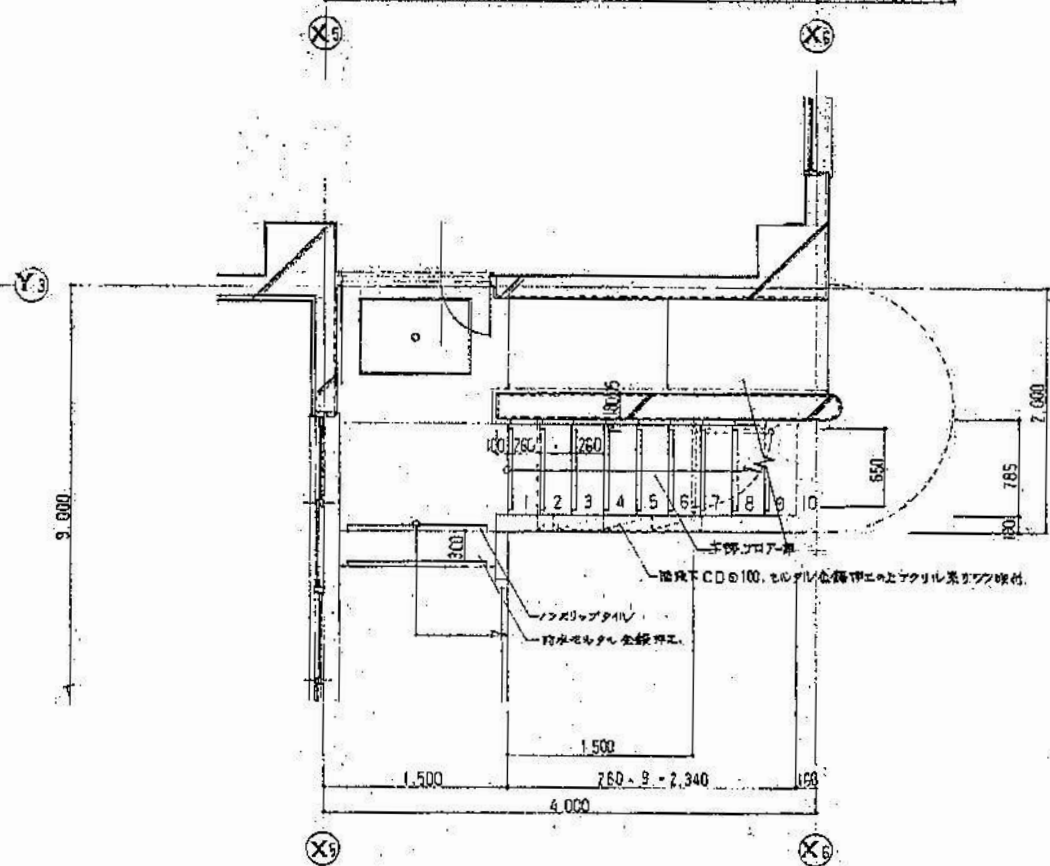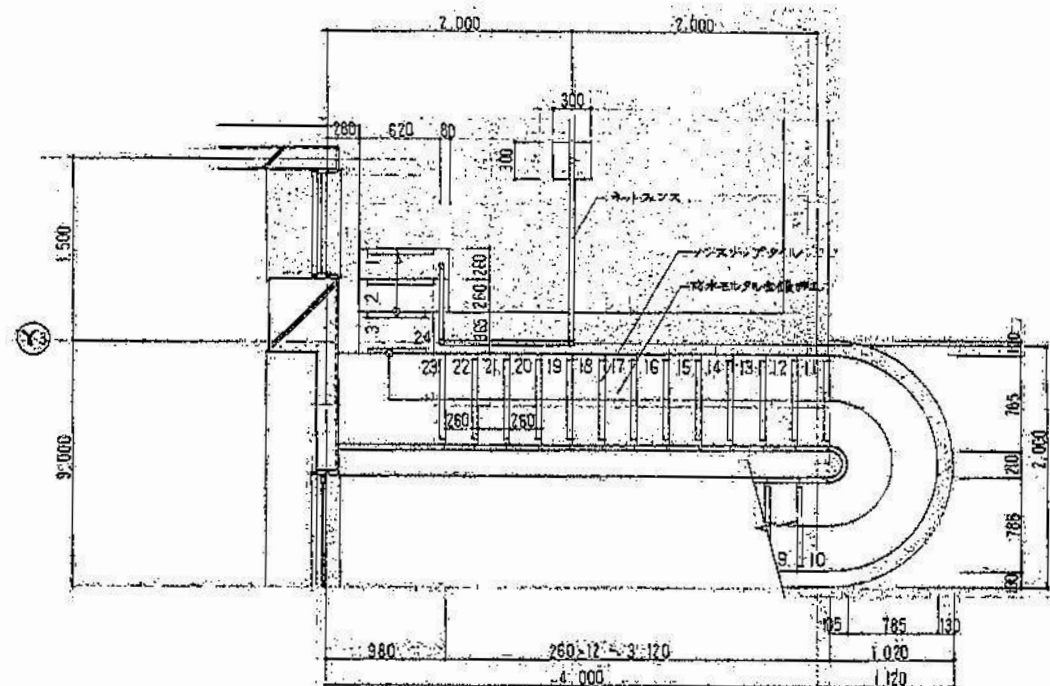

屋外階段平面詳細図 1:30

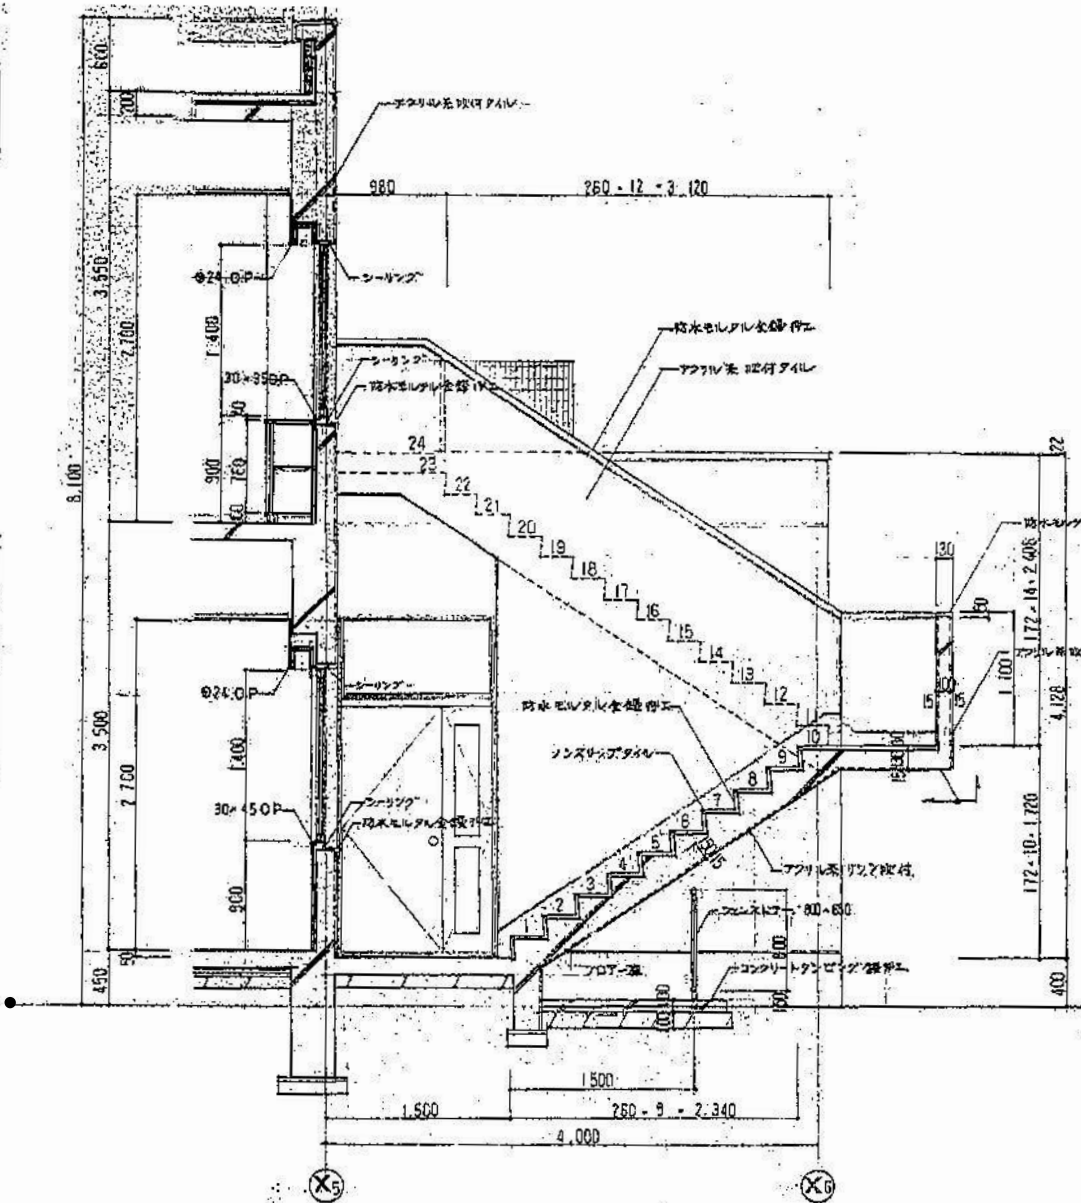


屋外階段断面詳細図 1:30

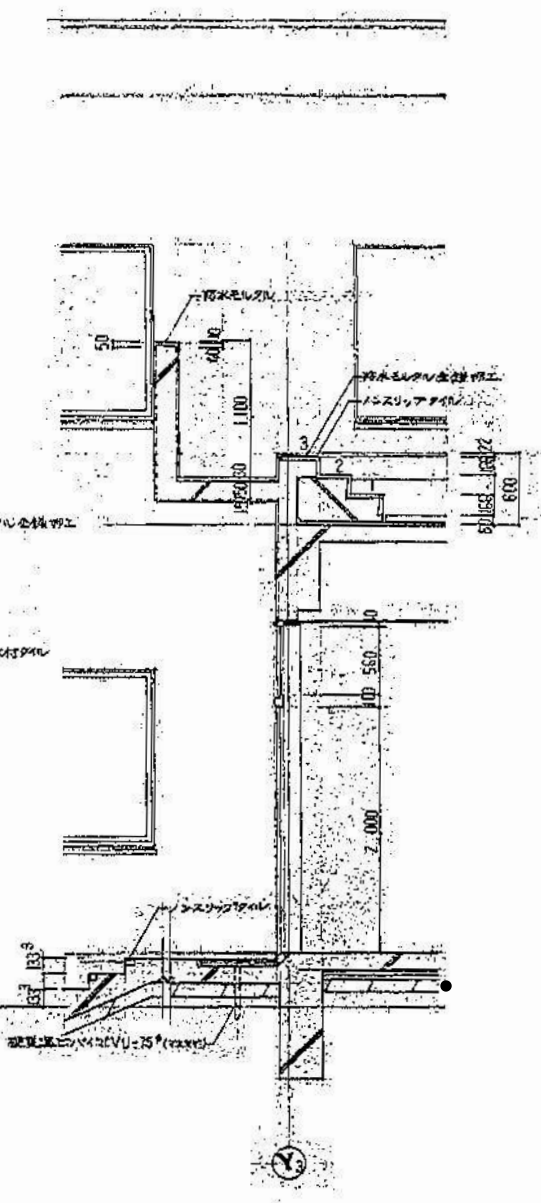

屋外階段断面詳細図 1:30

	松村一級建築士事務所	工事名	嘉麻市上山田住民ホール解体工事	図番 A-12
	1級建築士 第207655号 松村一弘 福岡県嘉麻市上西郷 244-3 TEL (0948) 57-3887 FAX (0948) 57-3887	図名	外階段断面詳細図	縮尺 担当名

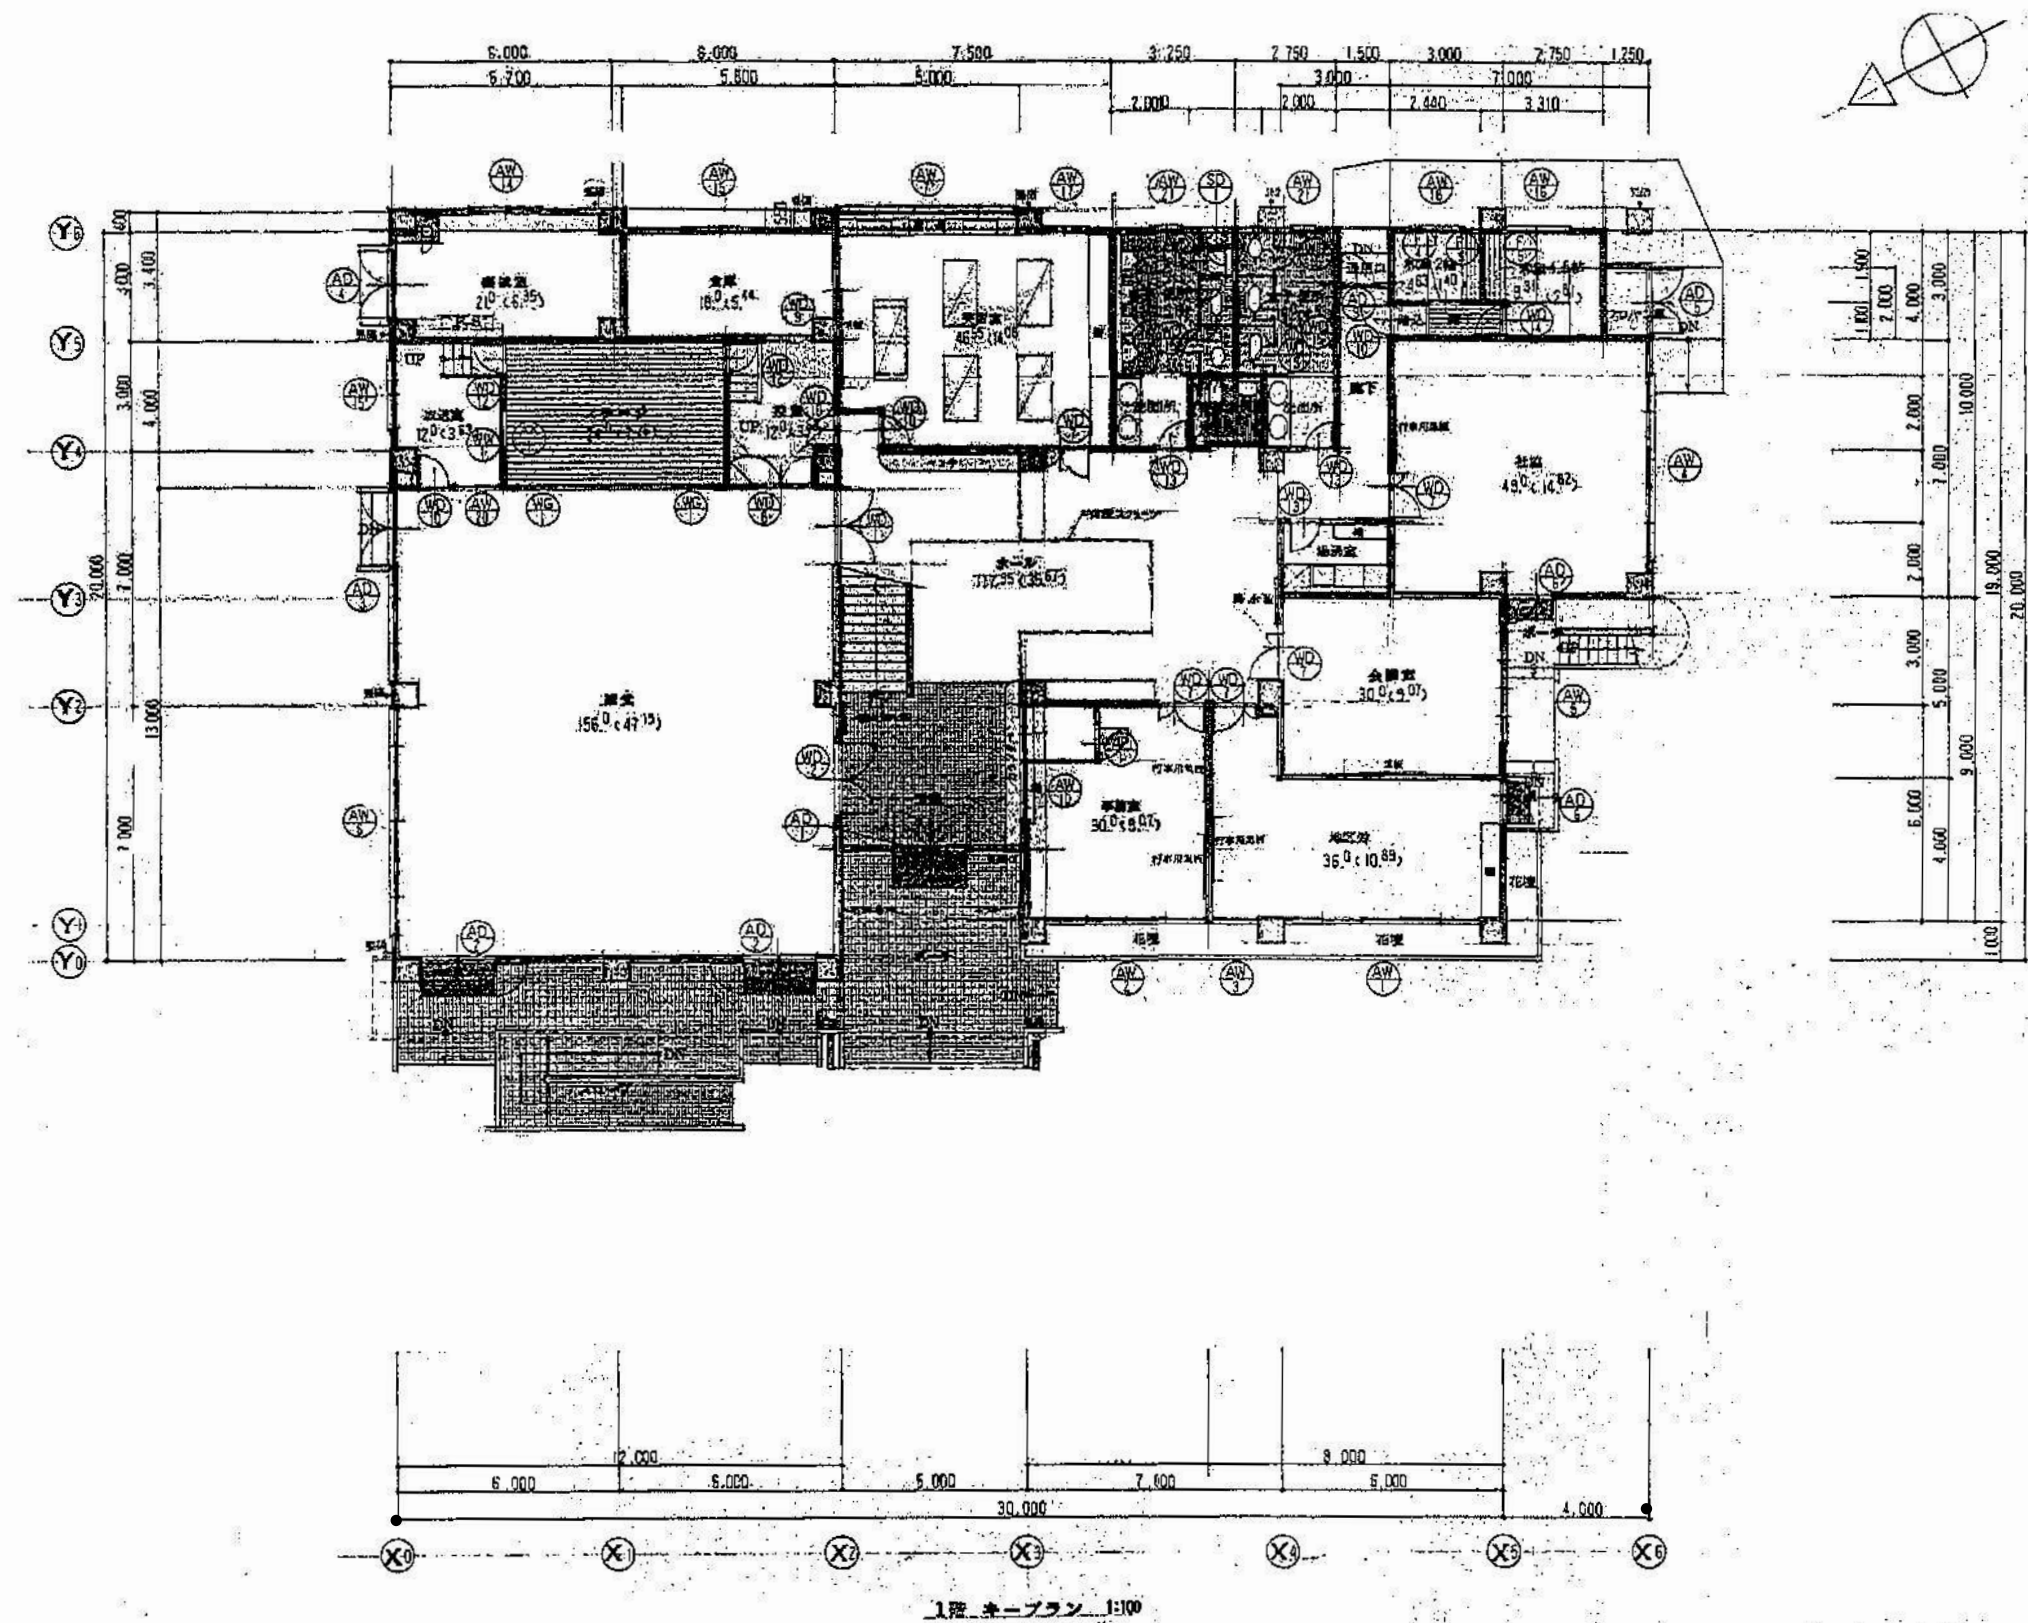

松村一級建築士事務所

1級建築士 第207655号 松村一弘
福岡県嘉麻市上西郷 244-3
TEL (0948) 57-3887 FAX (0948) 57-3887

工事名

嘉麻市上山田住民ホール解体工事


図番 A-13

図名

建具配置図

縮尺

担当者

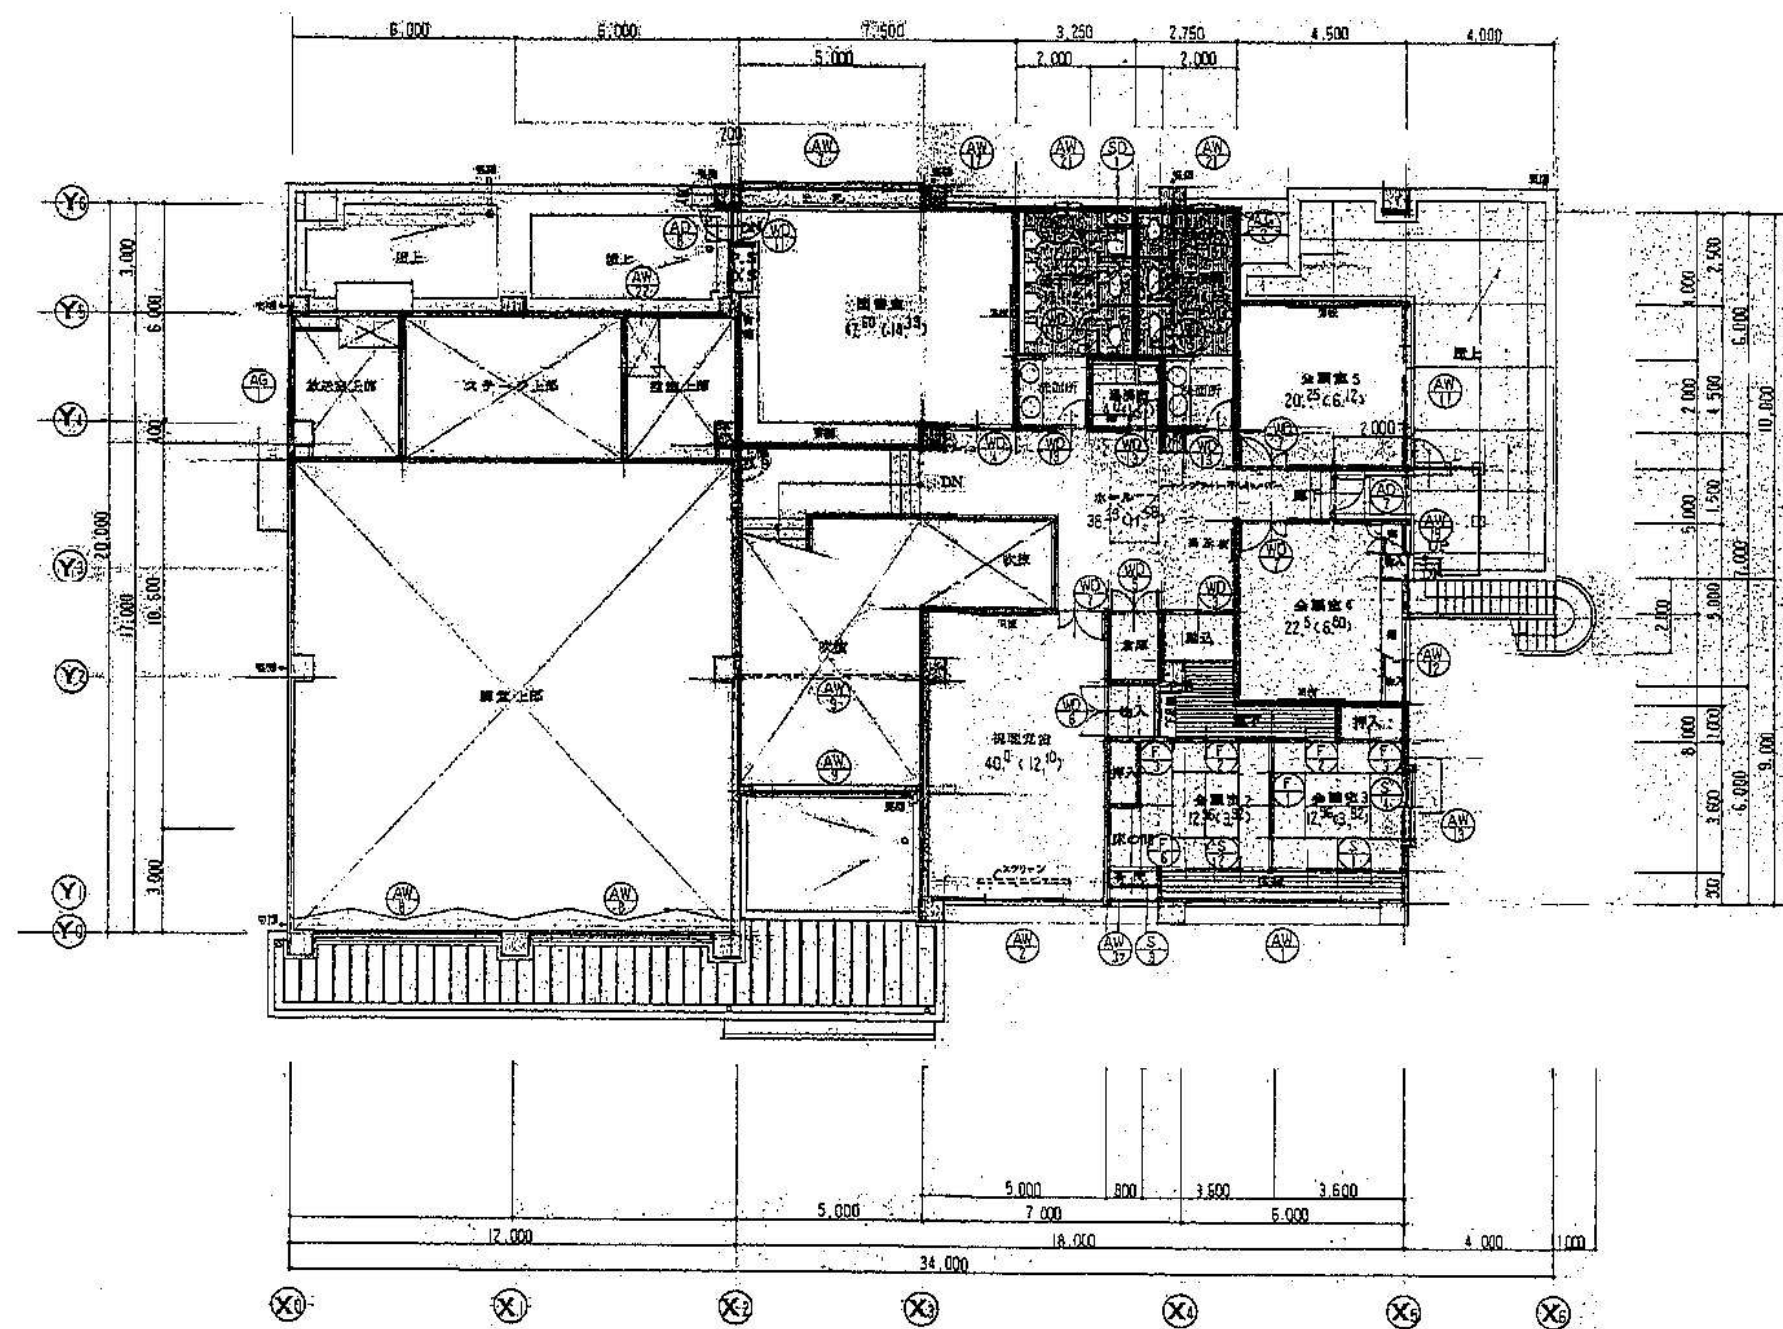

2階 キープラン 1:100

松村一級建築士事務所

1級建築士 第207655号 松村一弘
福岡県嘉麻市上西郷 244-3
TEL (0948) 57-3887 FAX (0948) 57-3887

嘉麻市上山田住民ホール解体工事

2階建具配置図

縮
尺

図
番 A-14

担
当
名

	松村一級建築士事務所	工事名	嘉麻市上山田住民ホ－ル解体工事			図番	A-15
	1級建築士 第207655号 松村一弘 福岡県嘉麻市上西郷 244-3 TEL (0948) 57-3887 FAX (0948) 57-3887	図名	建具表 (1)	縮尺		担当名	

記号・数量	AW 5 1ヶ所	AW 7 1ヶ所	AW 8 1ヶ所	AW 9 2ヶ所	AW 10 2ヶ所	AW 11 1ヶ所	AW 12 2ヶ所
室名	廊下	図書室(7)	図書室(7)	図書室(7)	図書室(7)	図書室(7)	図書室(7)
形状・寸法							
型式	3連引違窓	引違窓・FIX	引違窓・FIX	引違窓・FIX	引違窓・FIX	引違窓・FIX	引違窓・FIX
材質・仕上	アルミ 断熱サッシ	アルミ 断熱サッシ	アルミ 断熱サッシ	アルミ 断熱サッシ	アルミ 断熱サッシ	アルミ 断熱サッシ	アルミ 断熱サッシ
見込	70	70	70	70	70	70	70
網子	防振ガラス 5mm	防振ガラス 5mm	防振ガラス 5mm	防振ガラス 5mm	防振ガラス 5mm	防振ガラス 5mm	防振ガラス 5mm
附属金物	付属金物一式	付属金物一式	付属金物一式	付属金物一式	付属金物一式	付属金物一式	付属金物一式
備考	アミ	アミ	アミ	アミ	アミ	アミ	アミ
記号・数量	AW 13 1ヶ所	AW 14 1ヶ所	AW 15 1ヶ所	AW 16 1ヶ所	AW 17 1ヶ所	AW 18 1ヶ所	AW 19 2ヶ所
室名	2階 会議室	2階 会議室	2階 会議室	図書室	図書室(15)	図書室(15)	図書室(15)
形状・寸法							
型式	引違窓	引違窓	引違窓	引違窓	引違窓	引違窓	引違窓
材質・仕上	アルミ 断熱サッシ	アルミ 断熱サッシ	アルミ 断熱サッシ	アルミ 断熱サッシ	アルミ 断熱サッシ	アルミ 断熱サッシ	アルミ 断熱サッシ
見込	70	70	70	70	70	70	70
網子	防振ガラス 5mm	防振ガラス 5mm	防振ガラス 5mm	防振ガラス 5mm	防振ガラス 5mm	防振ガラス 5mm	防振ガラス 5mm
附属金物	付属金物一式	付属金物一式	付属金物一式	付属金物一式	付属金物一式	付属金物一式	付属金物一式
備考	アミ	アミ	アミ	アミ	アミ	アミ	アミ
記号・数量	AW 20 1ヶ所	AW 21 1ヶ所	AW 22 1ヶ所	AW 23 1ヶ所	AW 24 1ヶ所	AW 25 1ヶ所	AW 26 1ヶ所
室名	図書室	図書室	図書室	図書室	図書室	図書室	図書室
形状・寸法							
型式	引違窓	FIX窓	引違窓	引違窓	引違窓	引違窓	引違窓
材質・仕上	アルミ 断熱サッシ	アルミ 断熱サッシ	アルミ 断熱サッシ	アルミ 断熱サッシ	アルミ 断熱サッシ	アルミ 断熱サッシ	アルミ 断熱サッシ
見込	70	70	70	70	70	70	70
網子	防振ガラス 5mm	防振ガラス 5mm	防振ガラス 5mm	防振ガラス 5mm	防振ガラス 5mm	防振ガラス 5mm	防振ガラス 5mm
附属金物	付属金物一式	付属金物一式	付属金物一式	付属金物一式	付属金物一式	付属金物一式	付属金物一式
備考	アミ	アミ	アミ	アミ	アミ	アミ	アミ

松村一級建築士事務所

嘉麻市上山田住民ホール解体工事

図番 A-16

1級建築士 第207655号 松村一弘
福岡県嘉麻市上西郷 244-3
TEL (0948) 57-3887 FAX (0948) 57-3887

建具表 (2)

縮尺

担当

記号 数量	⑤D 2 戸						
窓名	男子便所						
形状寸法							
型式	ワンゲルドア						
材種 仕上	スチール製 OP						
見込	18						
硝子							
附属金物	取付金物、換気口、打掃口、同金物一式						
備考							
記号 数量	⑤D 1 戸	⑤D 1 戸	⑤D 1 戸	⑤D 1 戸	⑤D 1 戸	⑤D 1 戸	⑤D 6 戸
窓名	男 窓	女 窓	階段	玄関	倉庫	廊下	事務室 地区分 全館窓145 社務 奥窓 夜窓
形状寸法							
型式	両開きフラッシュドア	両開きフラッシュドア	木製格子 2枚引違いドア	引違いフラッシュドア	両開きフラッシュドア	両開きフラッシュドア	両開きフラッシュドア
材種 仕上	木製 両面ビニールクロス	木製 両面ビニールクロス	木製 格子	木製 両面ビニールクロス OP	木製 両面ビニールクロス OP	木製 両面ビニールクロス OP	木製 両面ビニールクロス OP
見込	40	40	36	36	40	40	40
硝子	丁番、モノローフシリンドラード（内：押、外：引）、交換ナット、ドアカップ（ストッパ付）、フタビス等	丁番、モノローフシリンドラード（内：押、外：引）、交換ナット、ドアカップ（ストッパ付）、フタビス等	引違い用錠、戸車、引子	引違い用錠、戸車、引子	丁番、モノローフシリンドラード（内：押、外：引）、交換ナット、ドアカップ（ストッパ付）、フタビス等	丁番、モノローフシリンドラード（内：押、外：引）、交換ナット、ドアカップ（ストッパ付）、フタビス等	丁番、モノローフシリンドラード（内：押、外：引）、交換ナット、ドアカップ（ストッパ付）、フタビス等
備考	ステンレス網目φ20 巾40 1枚組	ステンレス網目φ20 巾40 1枚組	ステンレス網目φ20 巾40 1枚組	ステンレス網目φ20 巾40 1枚組	ステンレス網目φ20 巾40 1枚組	ステンレス網目φ20 巾40 1枚組	ステンレス網目φ20 巾40 1枚組
記号 数量	⑤D 1 戸	⑤D 1 戸	⑤D 4 戸	⑤D 1 戸	⑤D 2 戸	⑤D 6 戸	⑤D 1 戸
窓名	階段	倉庫	放風窓 奥窓 奥窓 階段	玄関	スチージ	洗面所 浴室	和室 4.5帖
形状寸法							
型式	両開きフラッシュドア	片引きハネドア（上吊り式ハネードア）	片引きフラッシュドア	片引きフラッシュドア（高窓ア）	片引きフラッシュドア	片引きフラッシュドア	片引きフラッシュドア
材種 仕上	木製 両面ビニールクロス OP	木製 両面ビニールクロス OP	木製 両面ビニールクロス OP	木製 両面ビニールクロス OP	木製 両面ビニールクロス OP	木製 両面ビニールクロス OP	木製 両面ビニールクロス OP
見込	40	40	40	40	40	40	40
硝子	丁番、モノローフシリンドラード（内：押、外：引）、交換ナット、ドアカップ（ストッパ付）、フタビス等	丁番、モノローフシリンドラード（内：押、外：引）、交換ナット、ドアカップ（ストッパ付）、フタビス等	丁番、モノローフシリンドラード（内：押、外：引）、交換ナット、ドアカップ（ストッパ付）、フタビス等	丁番、モノローフシリンドラード（内：押、外：引）、交換ナット、ドアカップ（ストッパ付）、フタビス等	丁番、モノローフシリンドラード（内：押、外：引）、交換ナット、ドアカップ（ストッパ付）、フタビス等	丁番、モノローフシリンドラード（内：押、外：引）、交換ナット、ドアカップ（ストッパ付）、フタビス等	丁番、モノローフシリンドラード（内：押、外：引）、交換ナット、ドアカップ（ストッパ付）、フタビス等
附属金物	取付金物、換気口、打掃口、同金物一式	取付金物、換気口、打掃口、同金物一式	取付金物、換気口、打掃口、同金物一式	取付金物、換気口、打掃口、同金物一式	取付金物、換気口、打掃口、同金物一式	取付金物、換気口、打掃口、同金物一式	取付金物、換気口、打掃口、同金物一式
備考	ステンレス網目φ20 巾40 30%開口率、1枚組	ステンレス網目φ20 巾40 30%開口率、1枚組	ステンレス網目φ20 巾40 30%開口率、1枚組	ステンレス網目φ20 巾40 30%開口率、1枚組	ステンレス網目φ20 巾40 30%開口率、1枚組	ステンレス網目φ20 巾40 30%開口率、1枚組	ステンレス網目φ20 巾40 30%開口率、1枚組

松村一級建築士事務所

嘉麻市上山田住民ホール解体工事

図番 A-17

1級建築士 第207655号 松村一弘
福岡県嘉麻市上西郷 244-3
TEL (0948) 57-3887 FAX (0948) 57-3887


建具表 (3)

縮尺

担当名


A-19

基礎詳細図 1:100

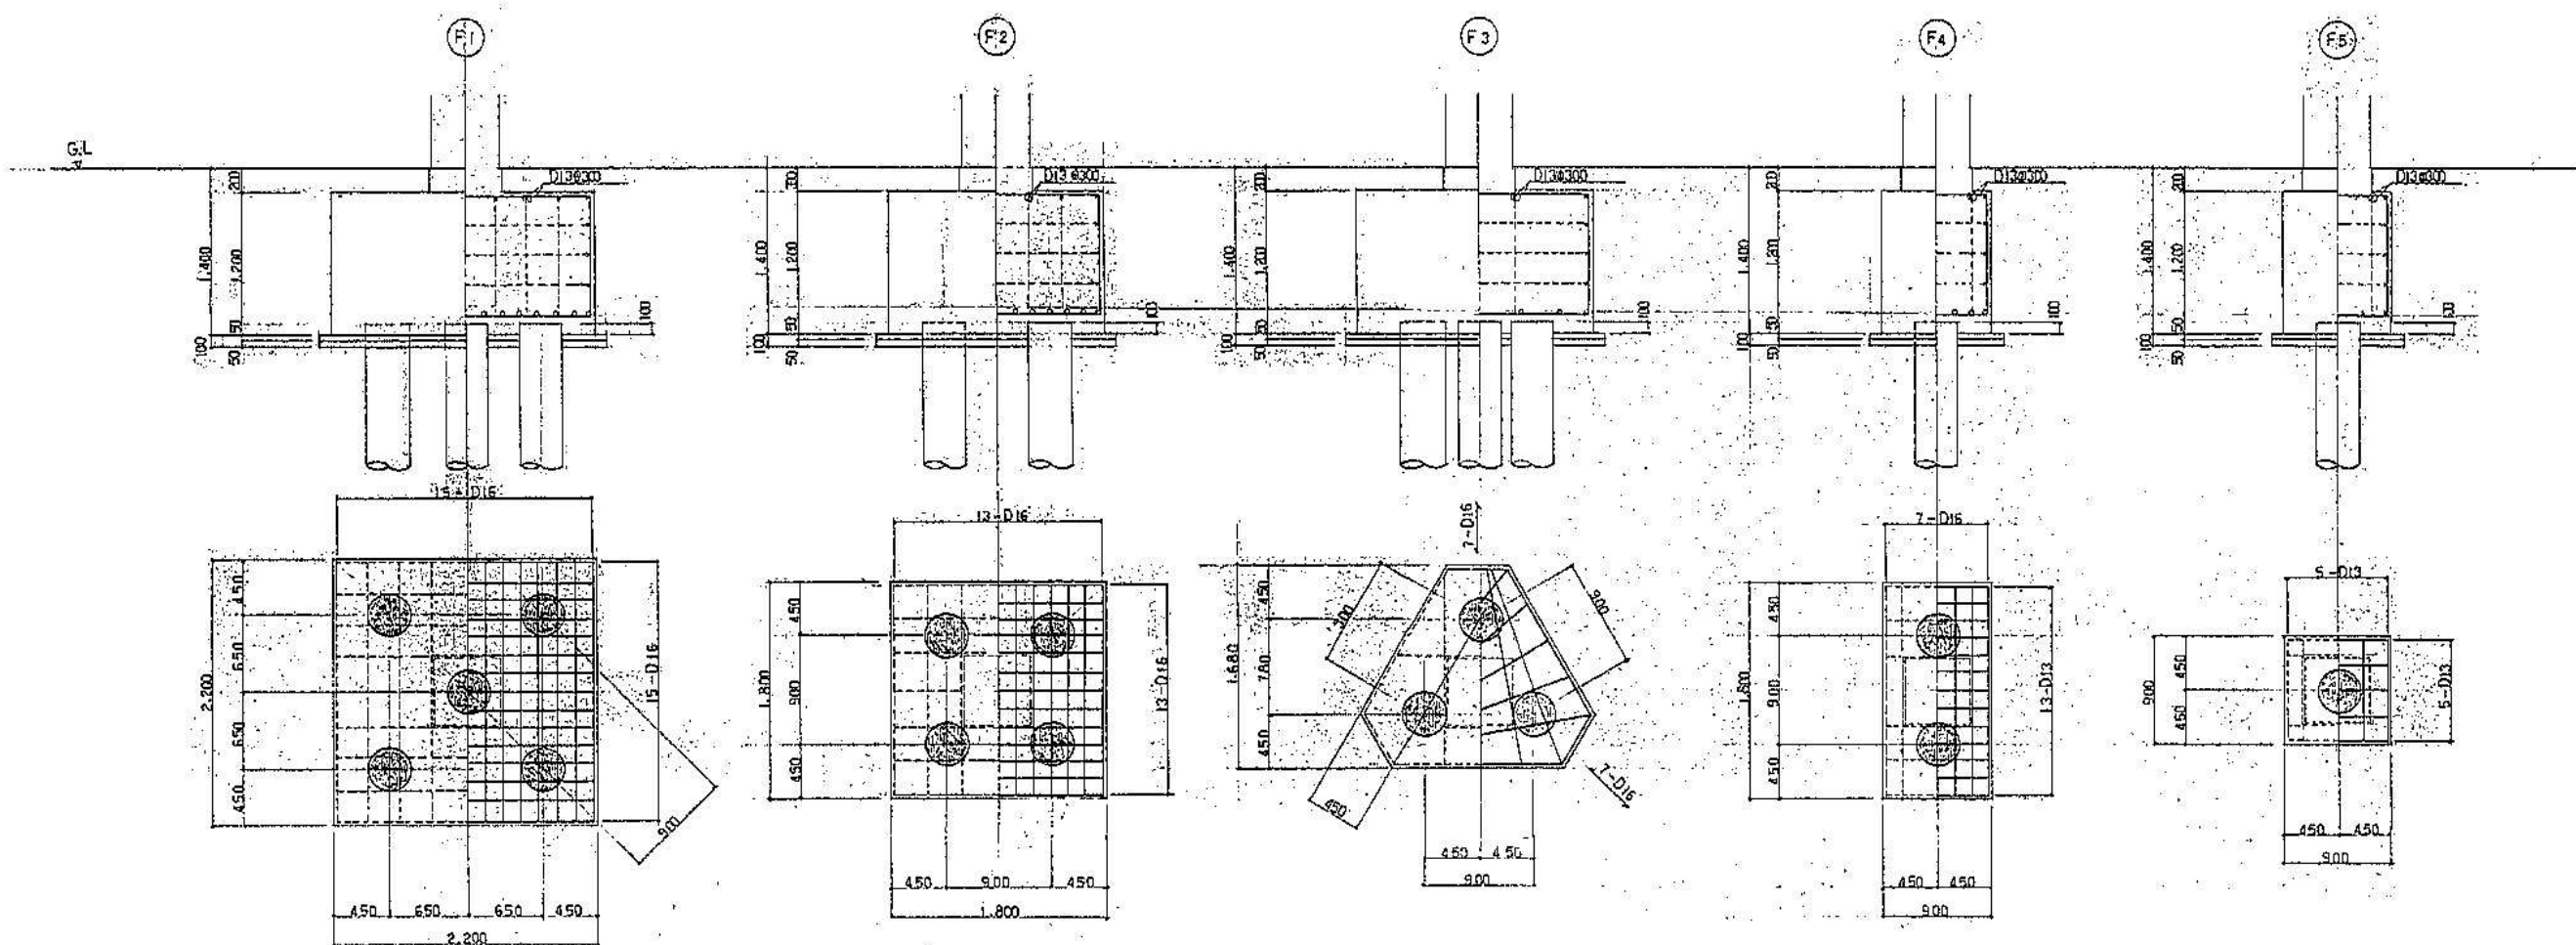

使用材料	
コンクリート	F _c = 210 N/mm ²
鉄筋	SD30

仕様	
柱径	PHC 1100
杭長	350φ
杭深	6.0m (試験杭+1m)
杭間隔	30.0%
杭径比	68% (試験杭-3%)
杭位置	GL-6.5m

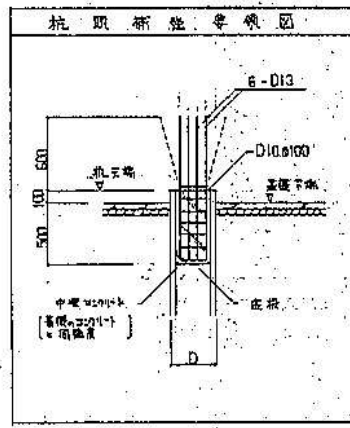

松村一級建築士事務所


1級建築士 第207655号 松村一弘
福岡県嘉麻市上西郷 244-3
TEL (0948) 57-3887 FAX (0948) 57-3887

嘉麻市上山田住民ホール解体工事


基礎詳細図・基礎リスト

図番

A-22

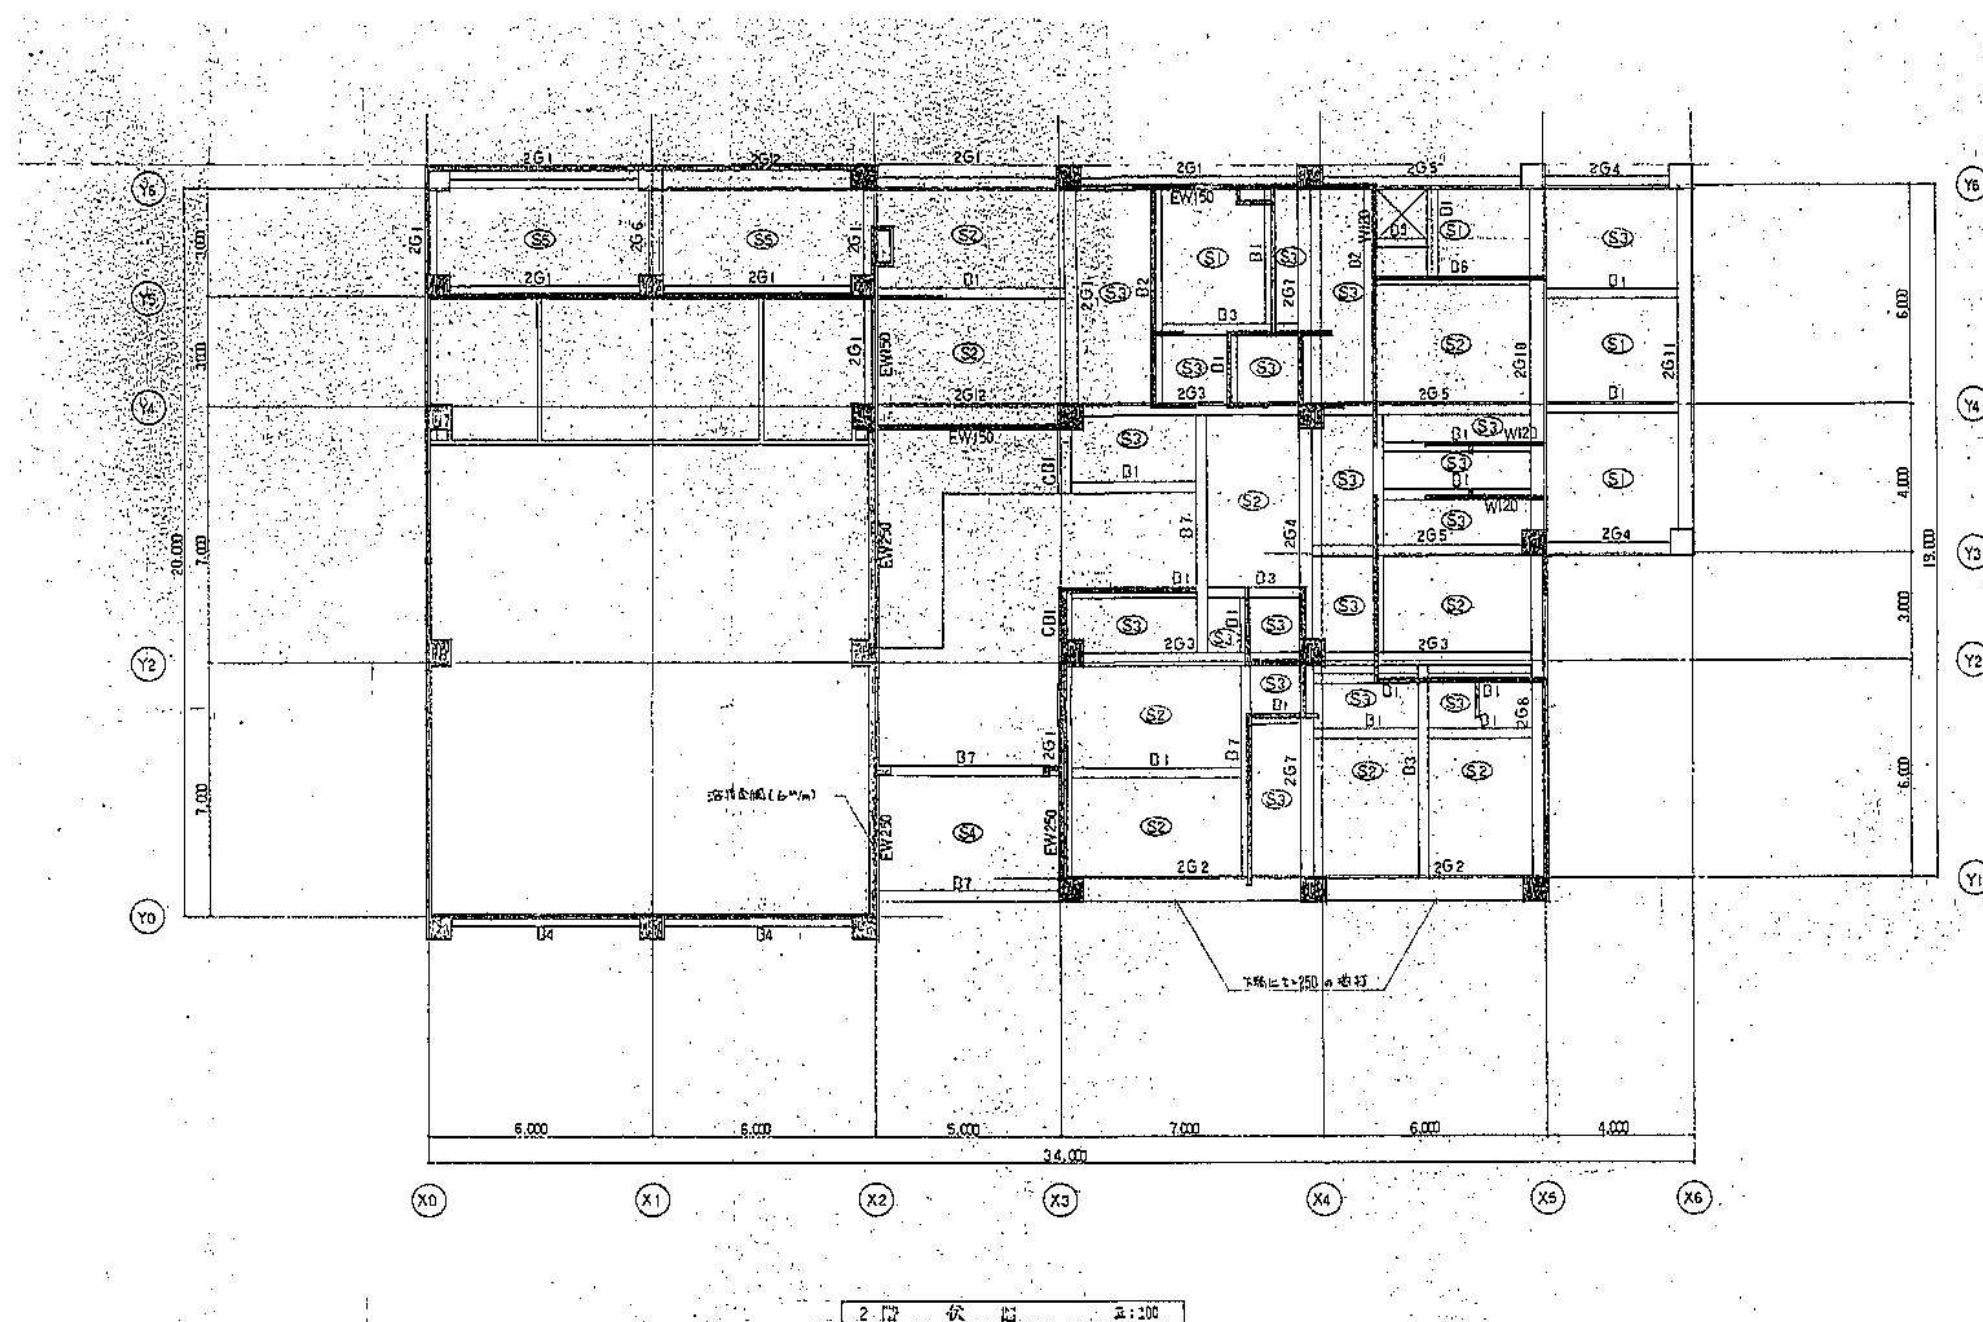


	松村一級建築士事務所	工 事 名	嘉麻市上山田住民ホール解体工事	図 番	A-24
	1級建築士 第207655号 松村一弘 福岡県嘉麻市上西郷 244-3 TEL (0948) 57-3887 FAX (0948) 57-3887	図 名	1階柱・壁：2階梁・床伏せ図	縮 尺	担 当 名

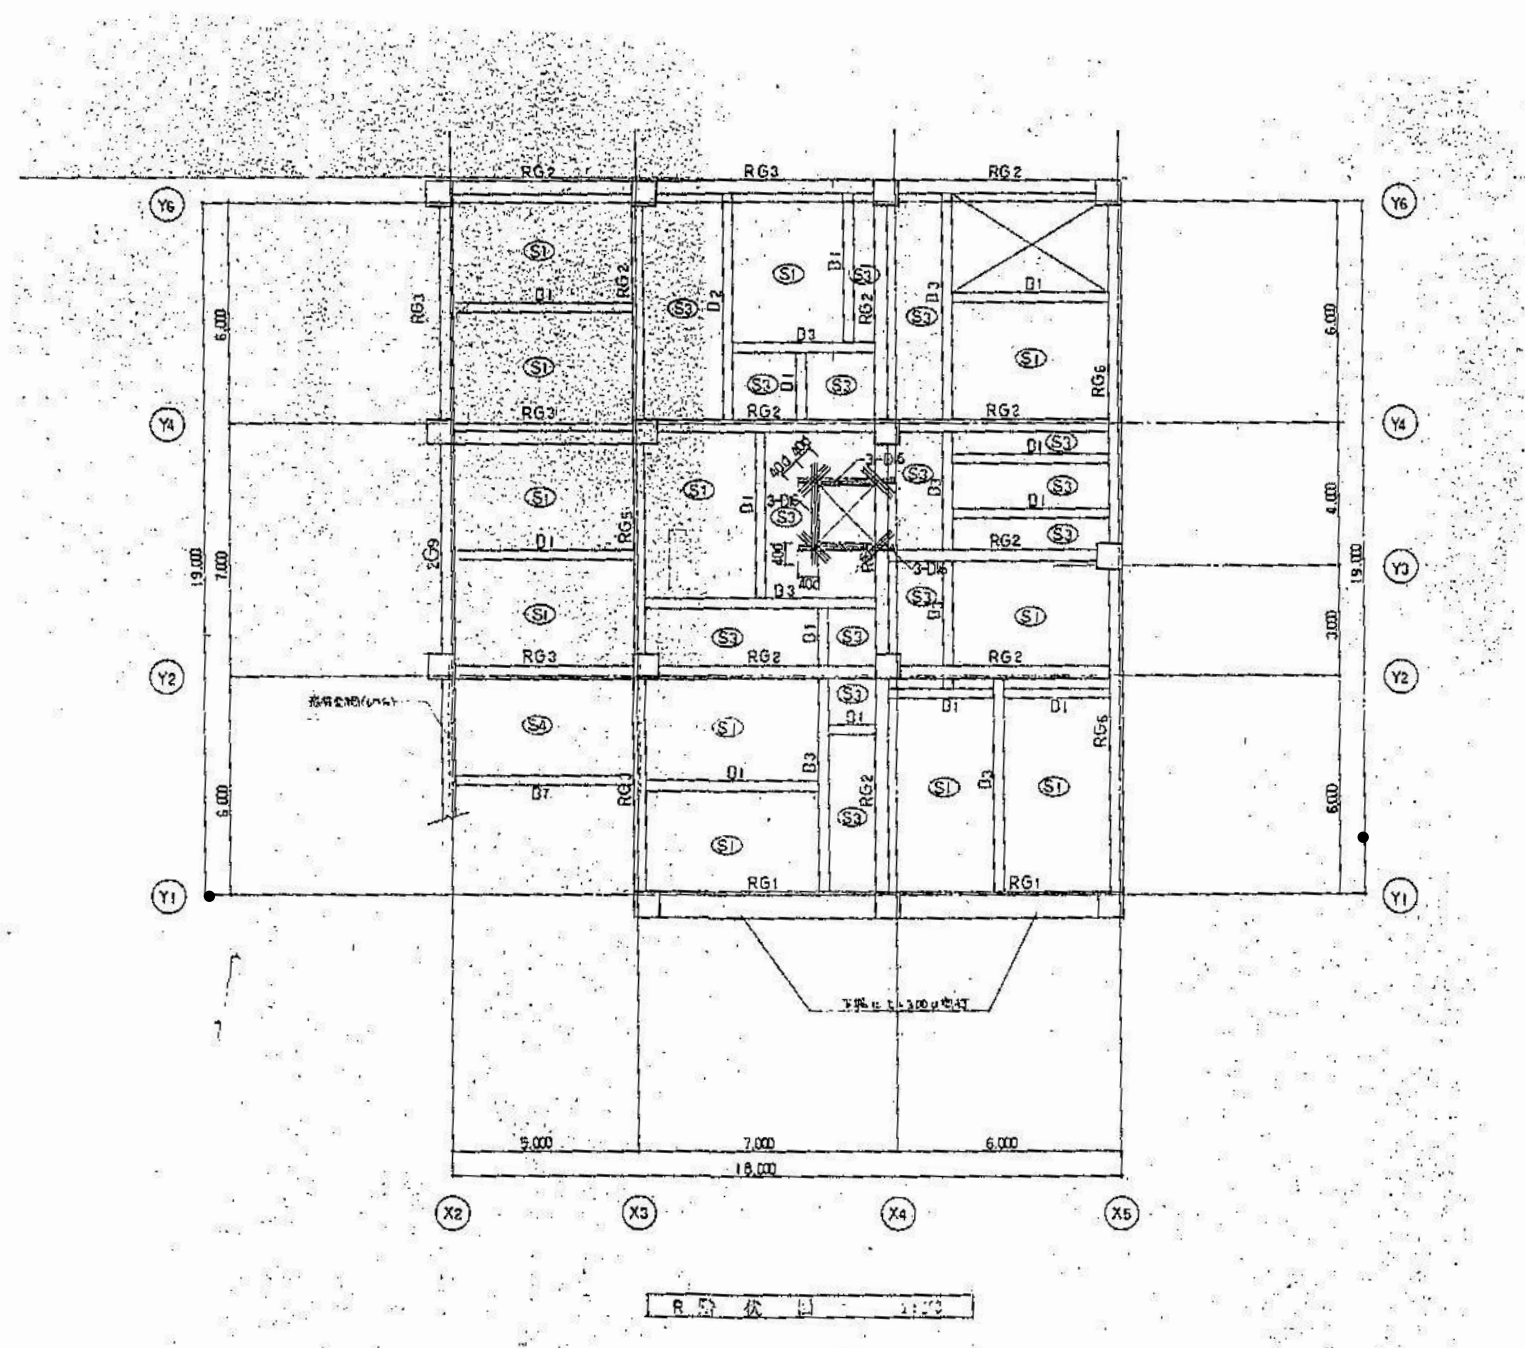

松村一級建築士事務所		工事名	嘉麻市上山田住民ホール解体工事		図番	A-25
1級建築士 第207655号 松村一弘 福岡県嘉麻市上西郷 244-3 TEL (0948) 57-3887 FAX (0948) 57-3887		図名	2階柱・壁：R階梁・床伏せ図	縮尺	担当名	

柱 リスト		1:200									
2		HOOPE 11-D10@100...D-HOOPE 11-D10@400 11x11									
2	形状			2C3	2C4	2C5			2C8		2C10
	B x D			550 x 550	550 x 550	550 x 600			550 x 550		550 x 600
	主筋			10 - D19	10 - D19	16 - D19			12 - D19		12 - D19
1	形状	1C1	1C2	1C3	1C4	1C5	1C6	1C7	1C8	1C9	1C10
	B x D	550 x 550	550 x 600	550 x 550	550 x 550	550 x 600	600 x 550	600 x 550	550 x 550	550 x 550	550 x 600
	主筋	10 - D19	16 - D19	12 - D19	10 - D19	18 - D19	18 - D19	12 - D19	12 - D19	12 - D19	10 - D19

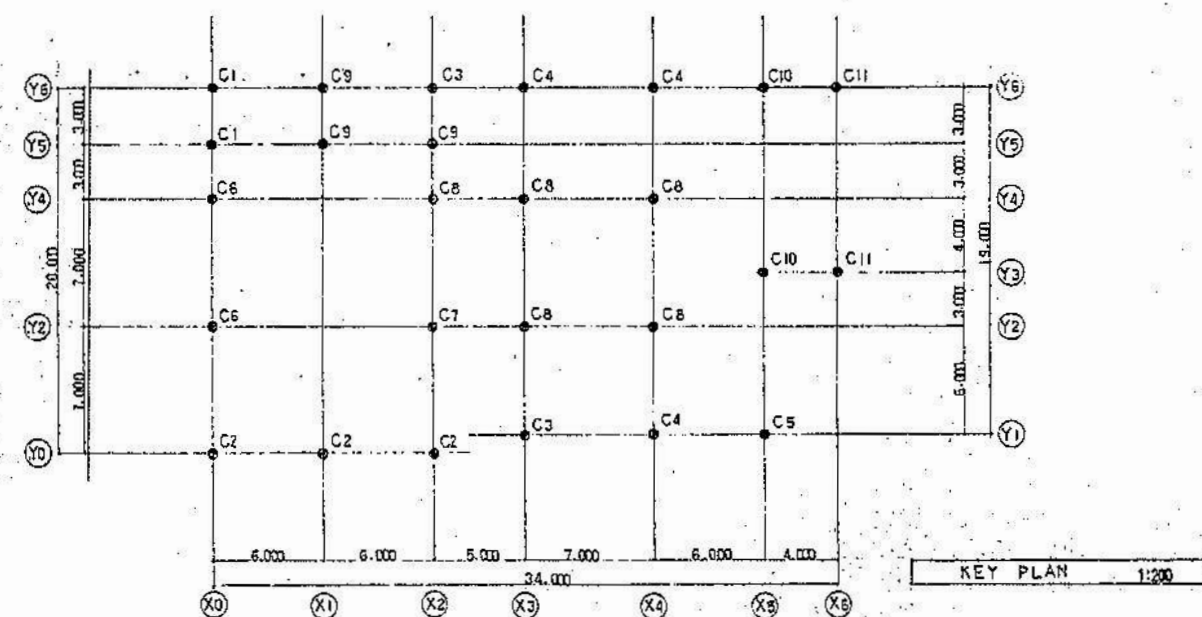

松村一級建築士事務所

1級建築士 第207655号 松村一弘
福岡県嘉麻市上西郷 244-3
TEL (0948) 57-3887 FAX (0948) 57-3887


嘉麻市上山田住民ホール解体工事

柱 リスト


縮
尺

図
番 A-26


担
当
名

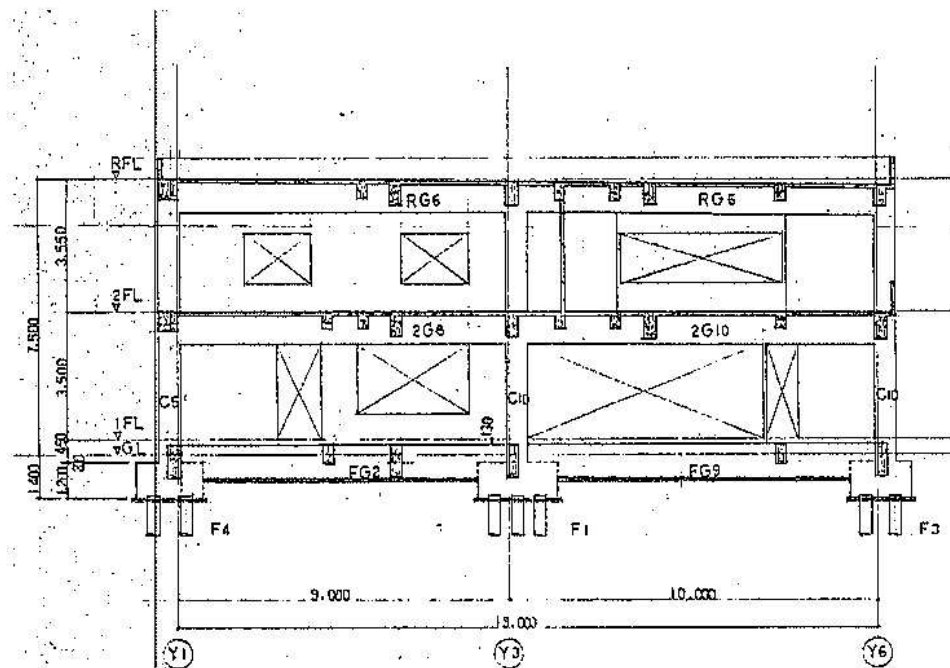

X5 通り断面 1:100

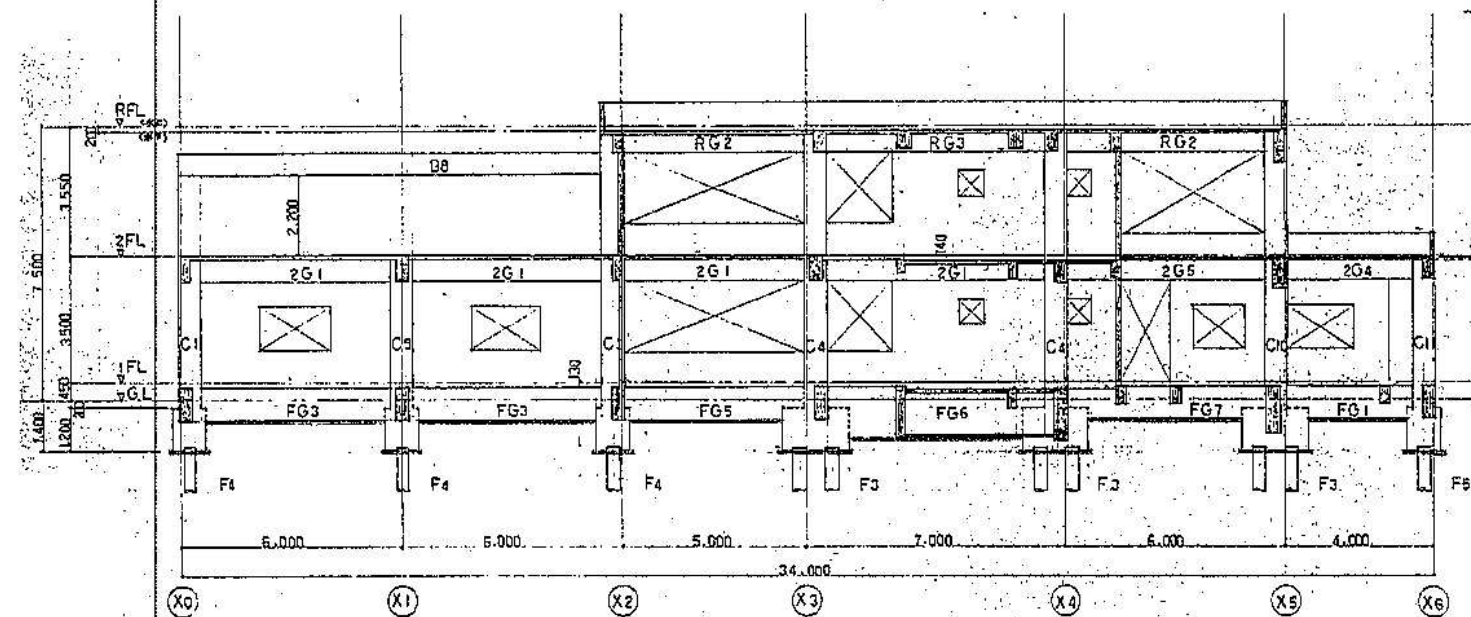

Y6 通り断面 1:100

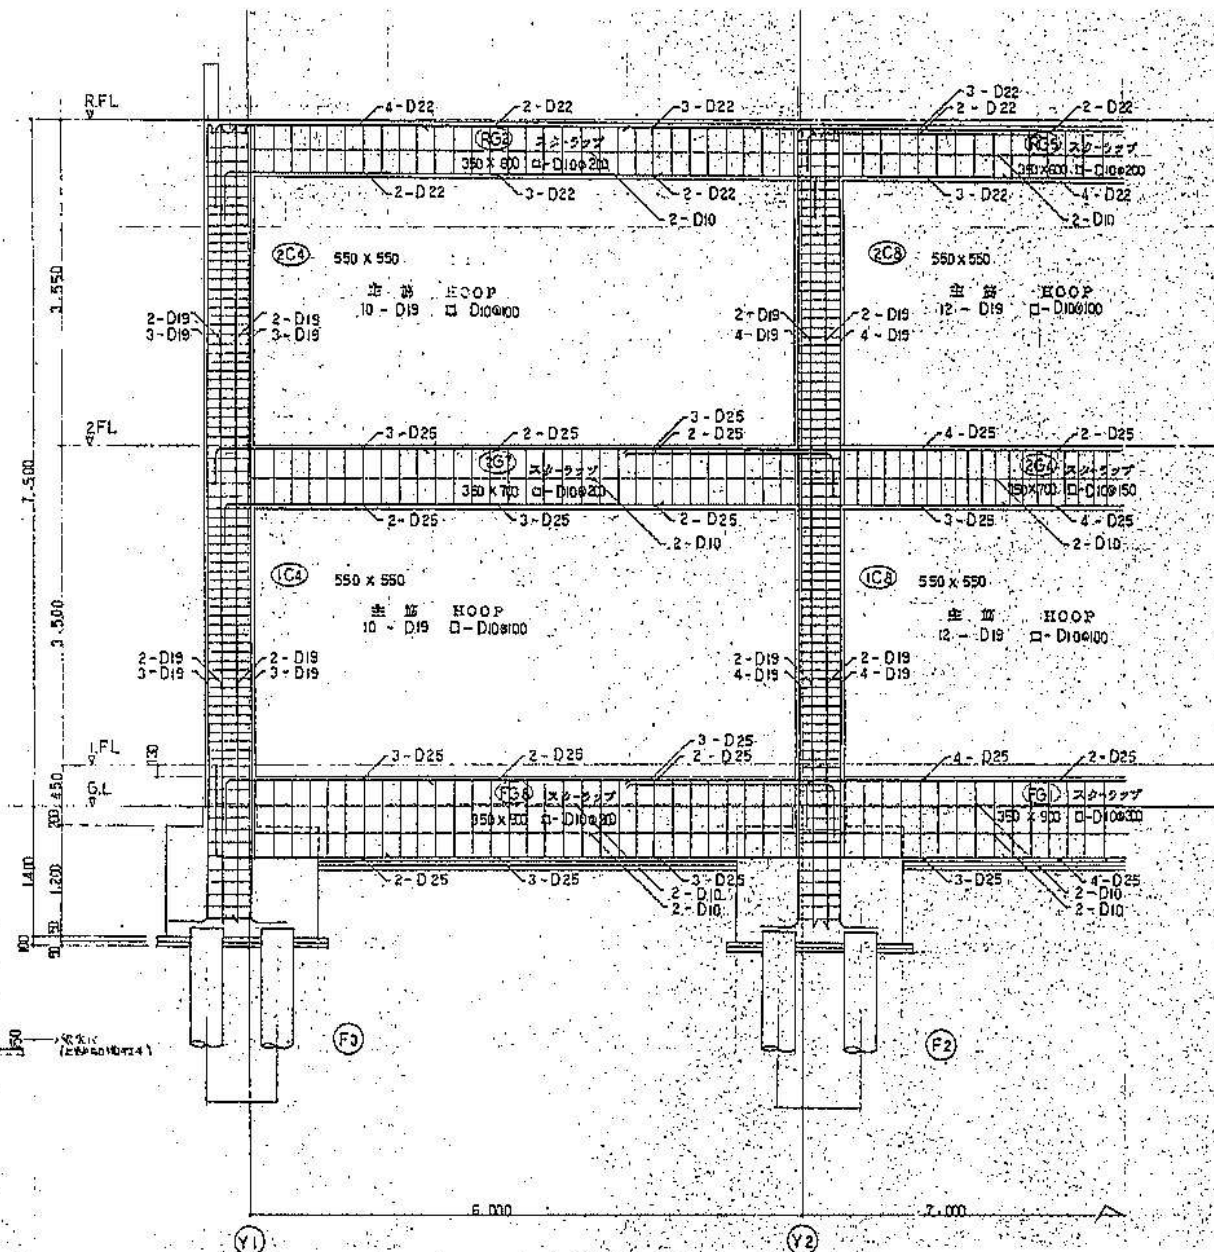

X4 通り断面 1:100

松村一級建築士事務所

嘉麻市上山田住民ホール解体工事


図番 A-28

1級建築士 第207655号 松村一弘
福岡県嘉麻市上西郷 244-3
TEL (0948) 57-3887 FAX (0948) 57-3887

軸組図・架構図

縮尺

担当名

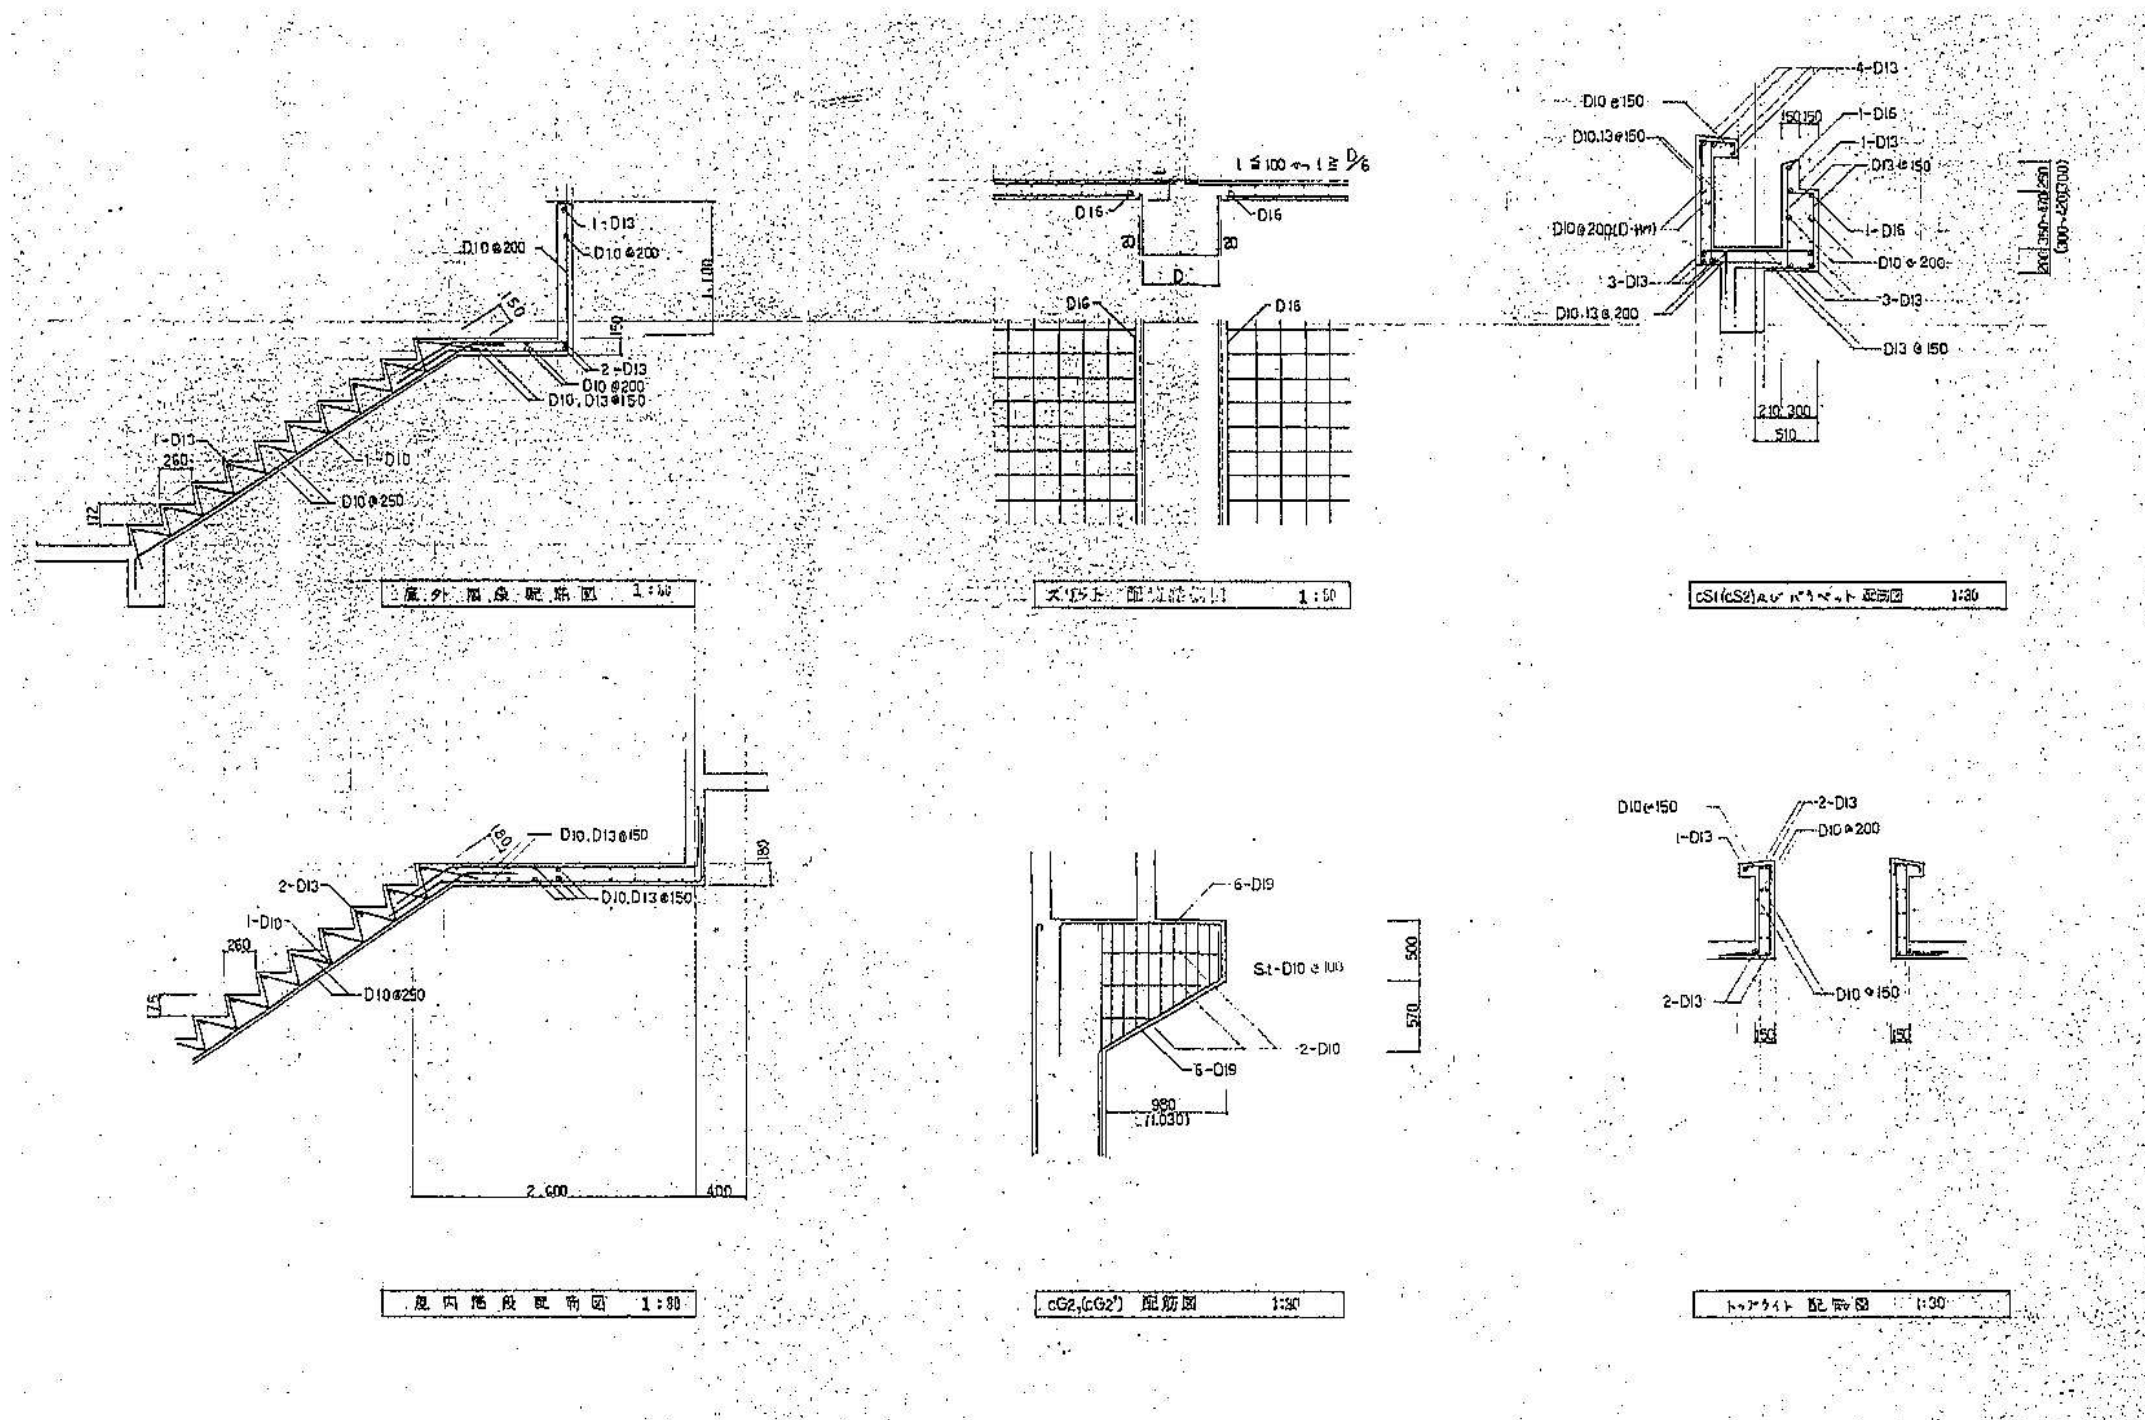

	松村一級建築士事務所	工事名	嘉麻市上山田住民ホール解体工事	図番 A-30
	1級建築士 第207655号 松村一弘 福岡県嘉麻市上西郷 244-3 TEL (0948) 57-3887 FAX (0948) 57-3887	図名	雑配筋図 (2)	縮尺 担当名

