


位置図

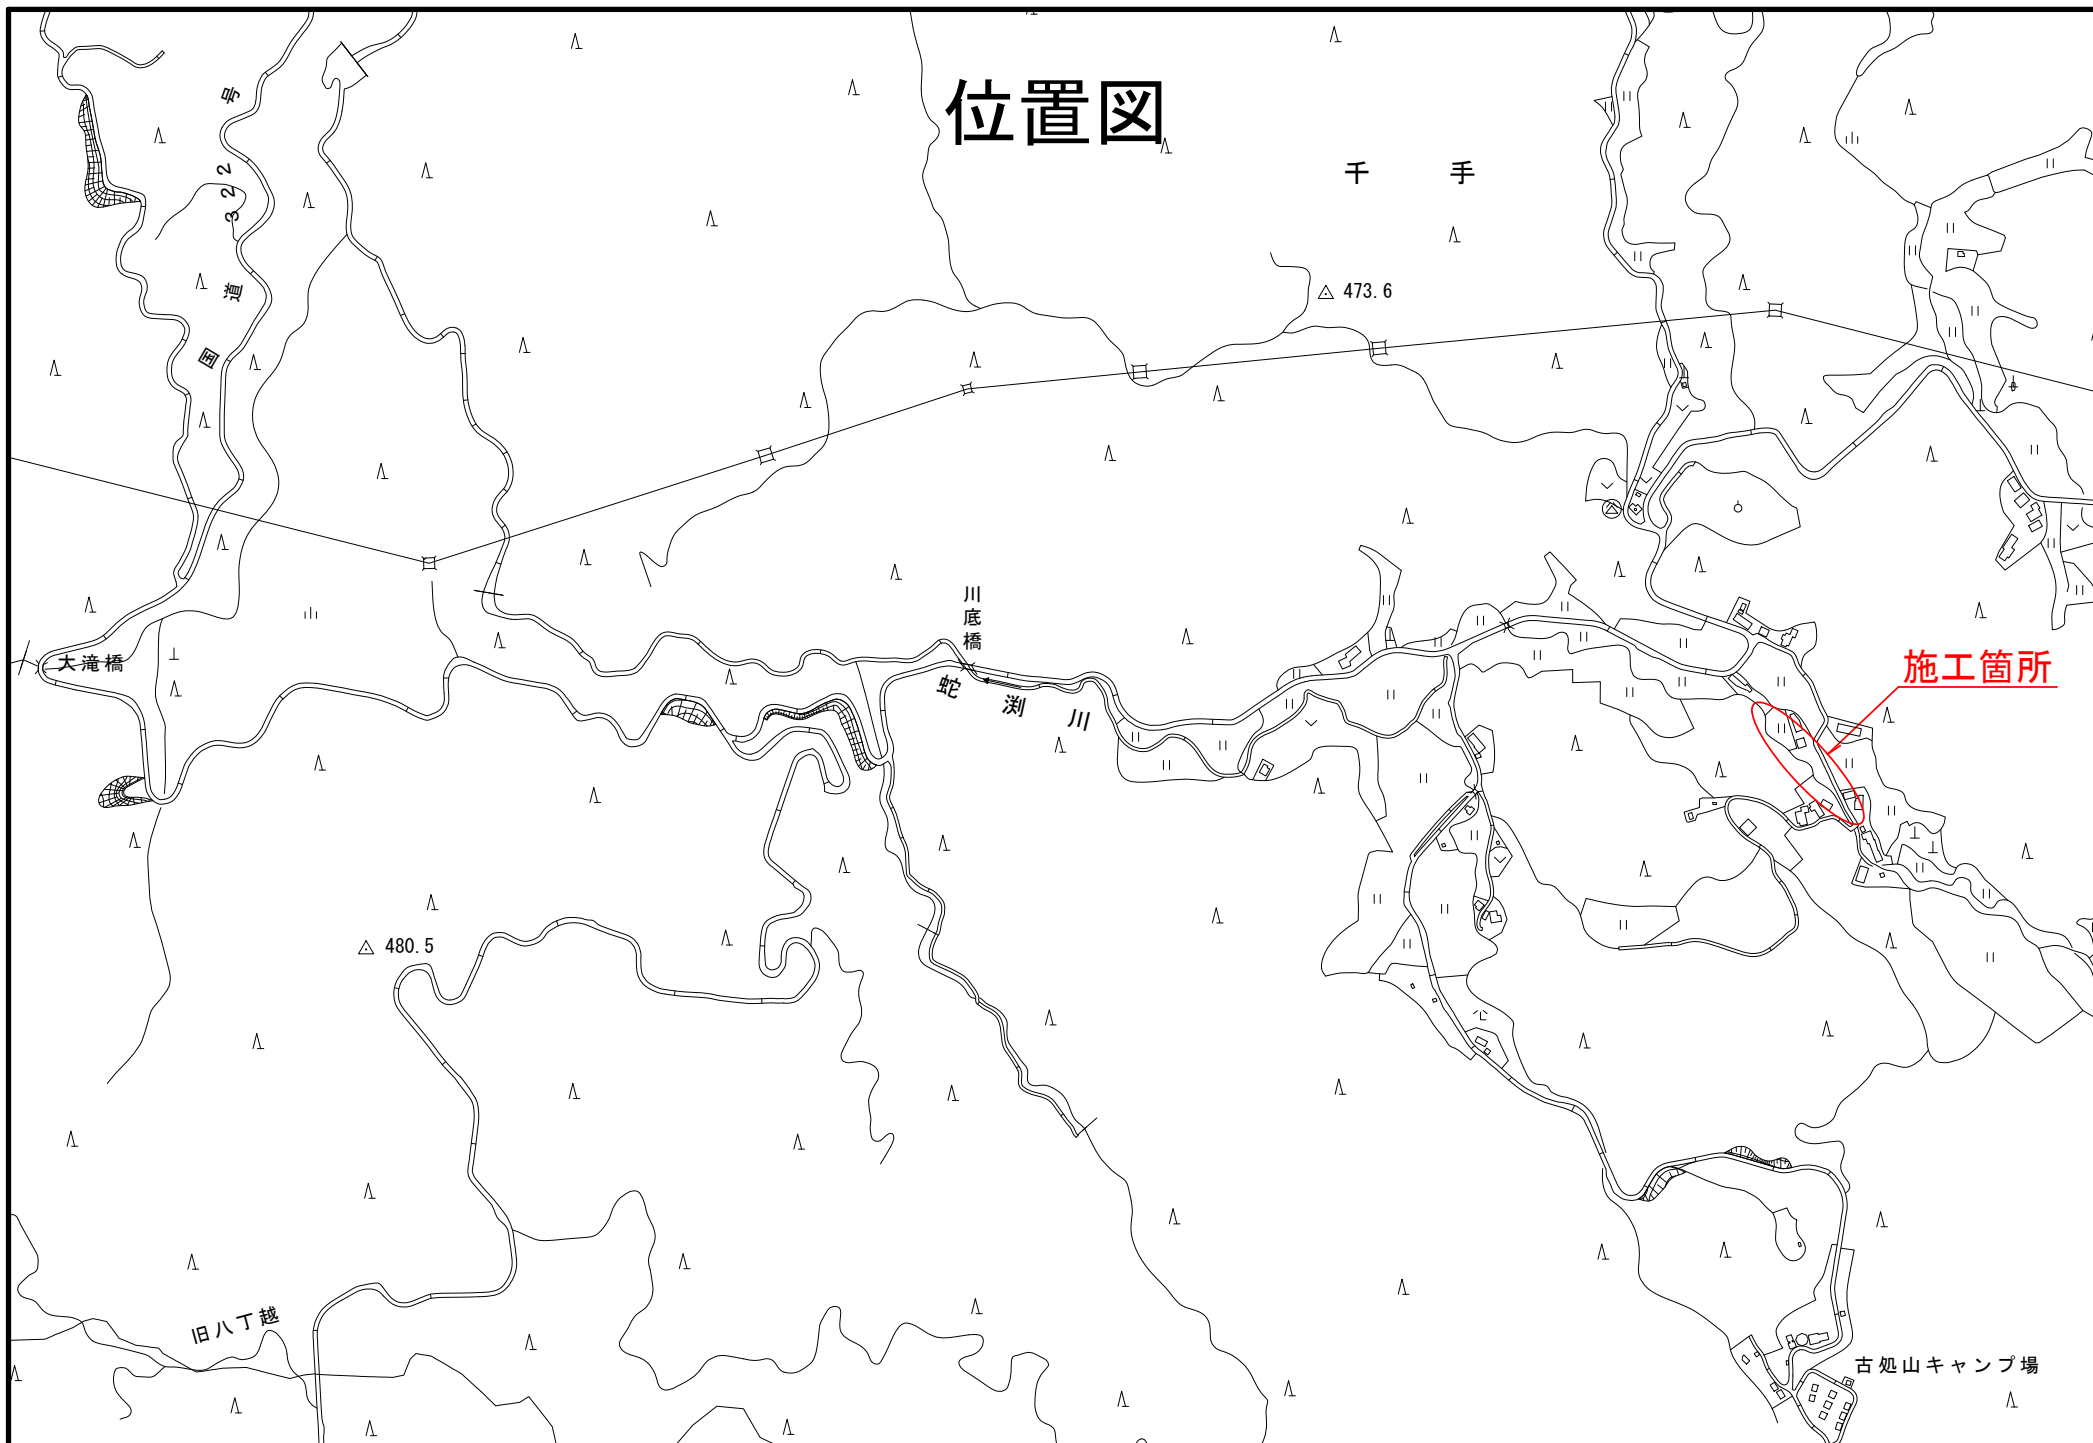

工事年度	令和7年度		
工事名	蛇淵川河川災害防止対策工事		
河川名	蛇淵川		
工事箇所	福岡県 嘉麻市 千手		地内
図面名	計画平面図 (1)		
縮尺	1/250	図面番号	全 6 冊之内 1 号
事務所名	福岡県 嘉麻市 土木課		

計画平面図 (1)

S=1:250




工事長 L=142.8m

NO. 8+2.8

NO. 1

底張コンクリート
A=375.76m²

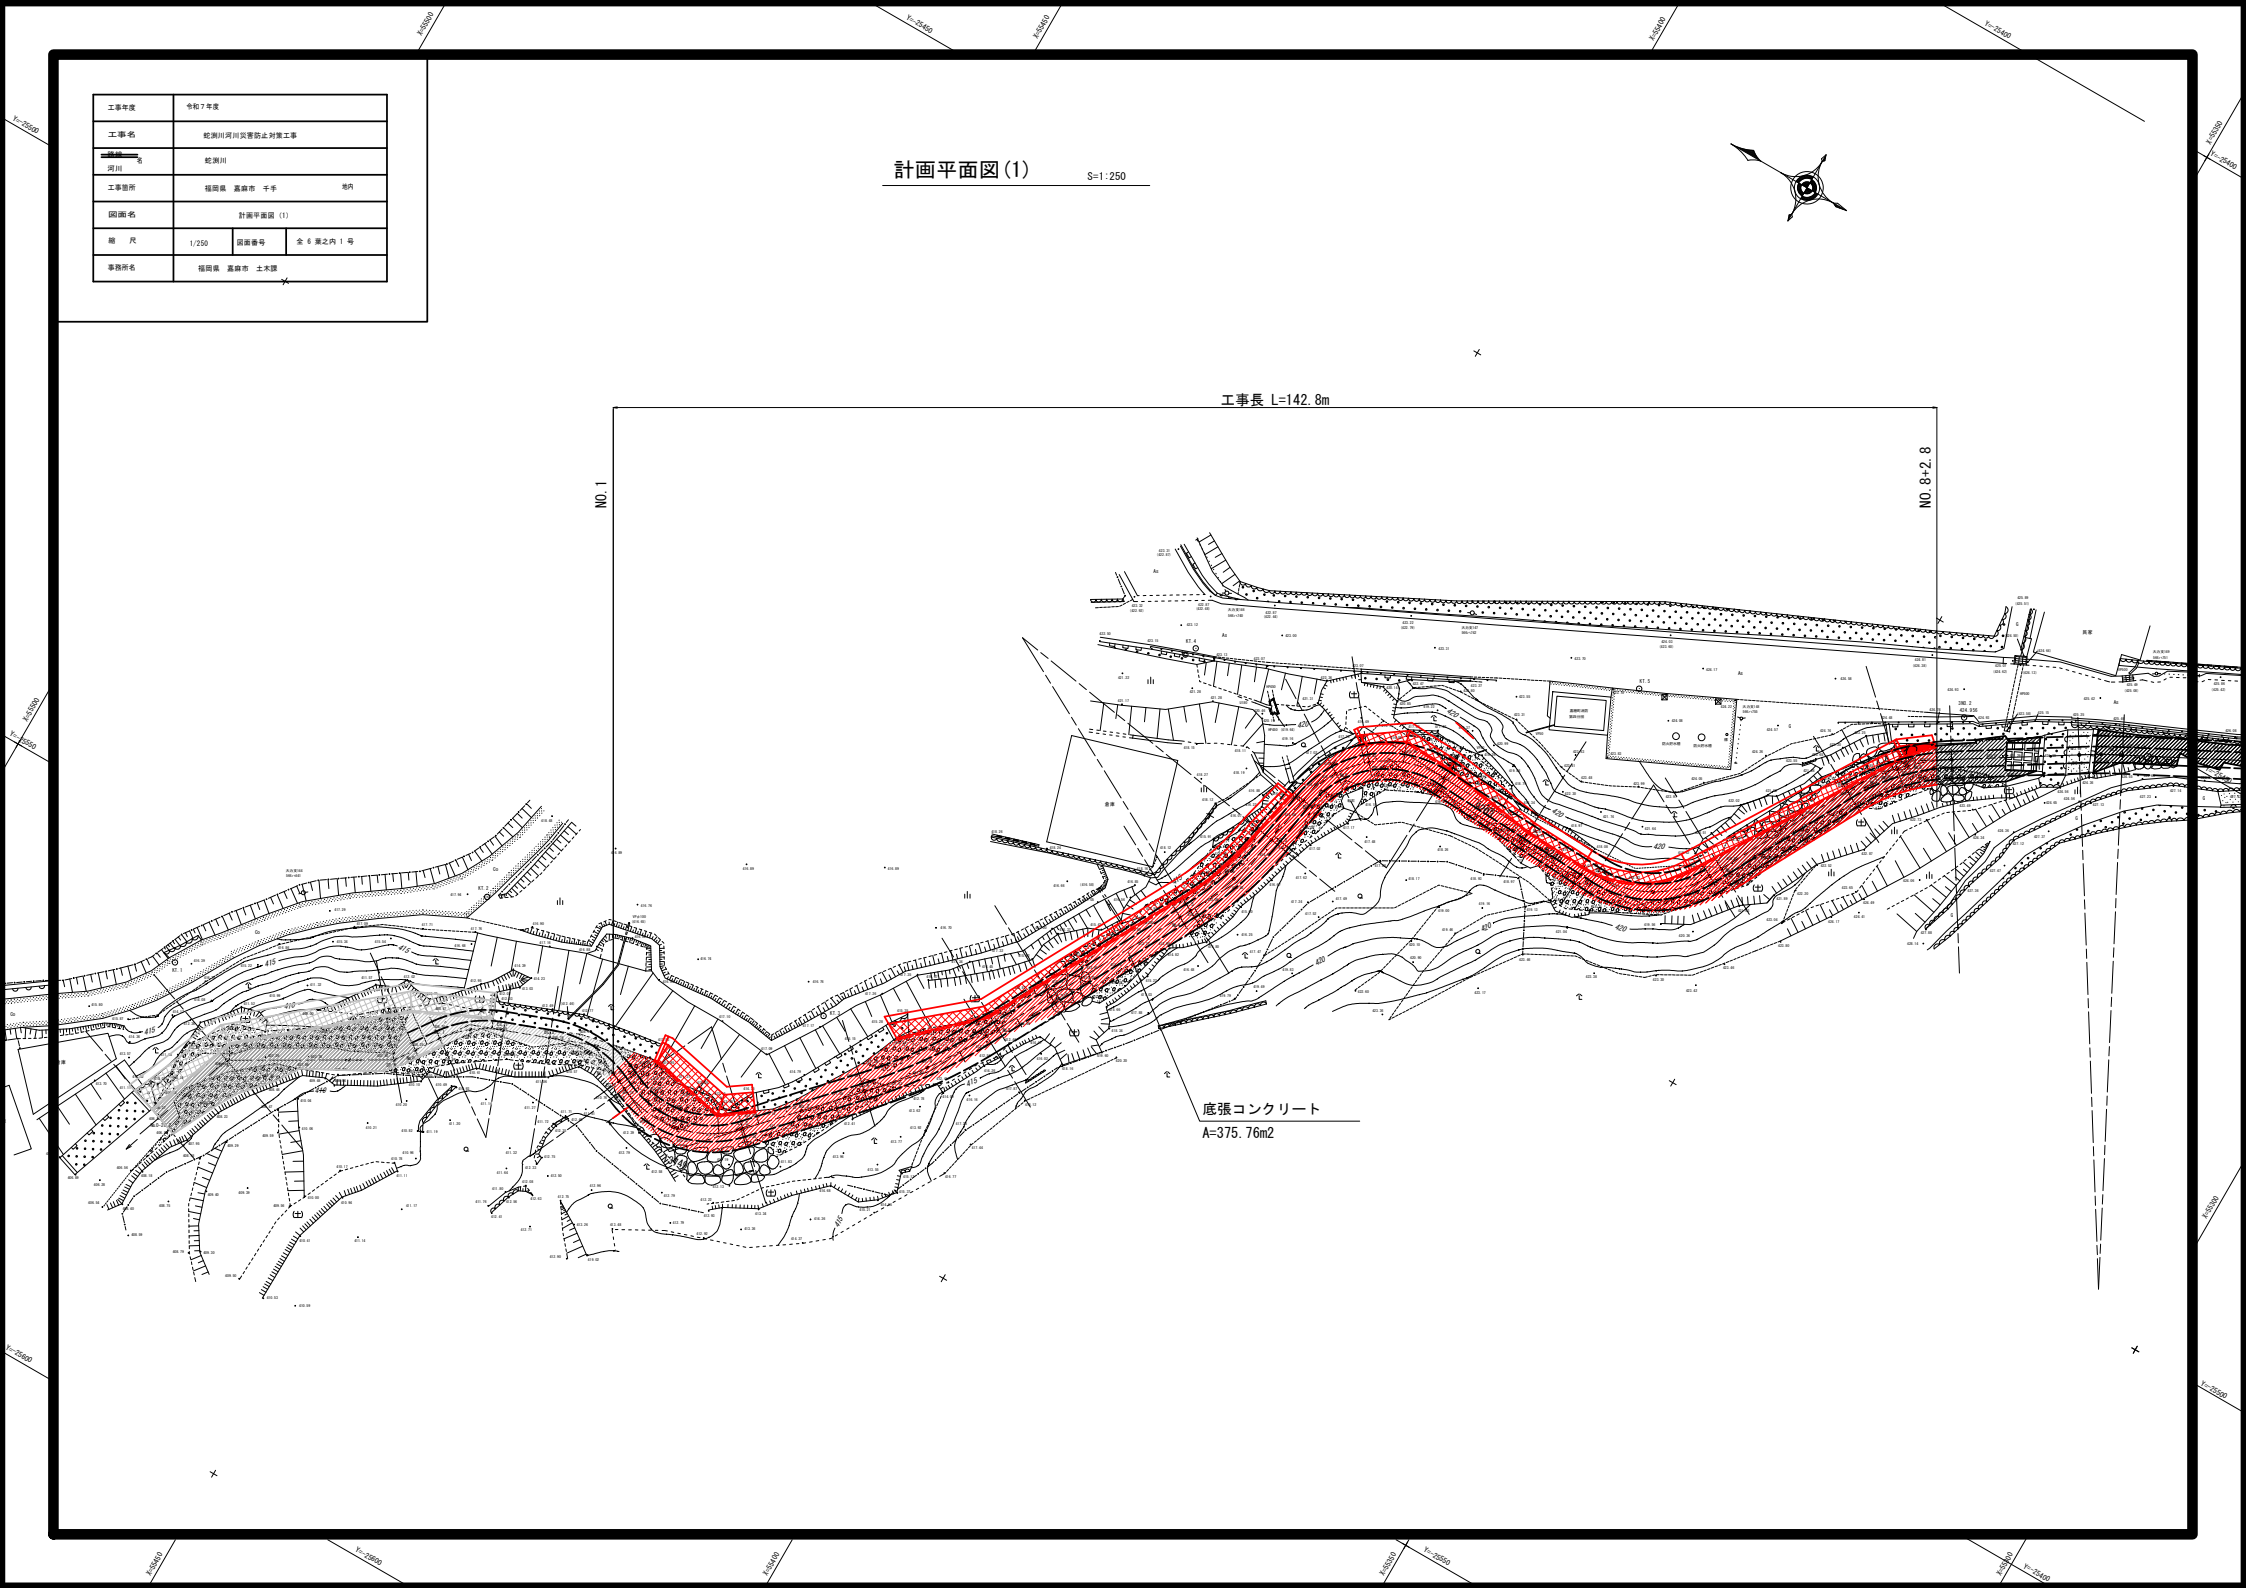


工事年度	令和7年度		
工事名	蛇淵川河川災害防止対策工事		
河川名	蛇淵川		
工事箇所	福岡県	嘉麻市	千手 管内
図面名	蛇淵川計画縦断面図(1)		
縮尺	V=1/100 H=1/250	図面番号	全6葉之内2号
事務所名	福岡県	嘉麻市	土木課

蛇淵川計画縦断面図(1) V=1:100
H=1:250

凡例

———	右岸護岸高
- - - - -	左岸護岸高
———	最深河床高

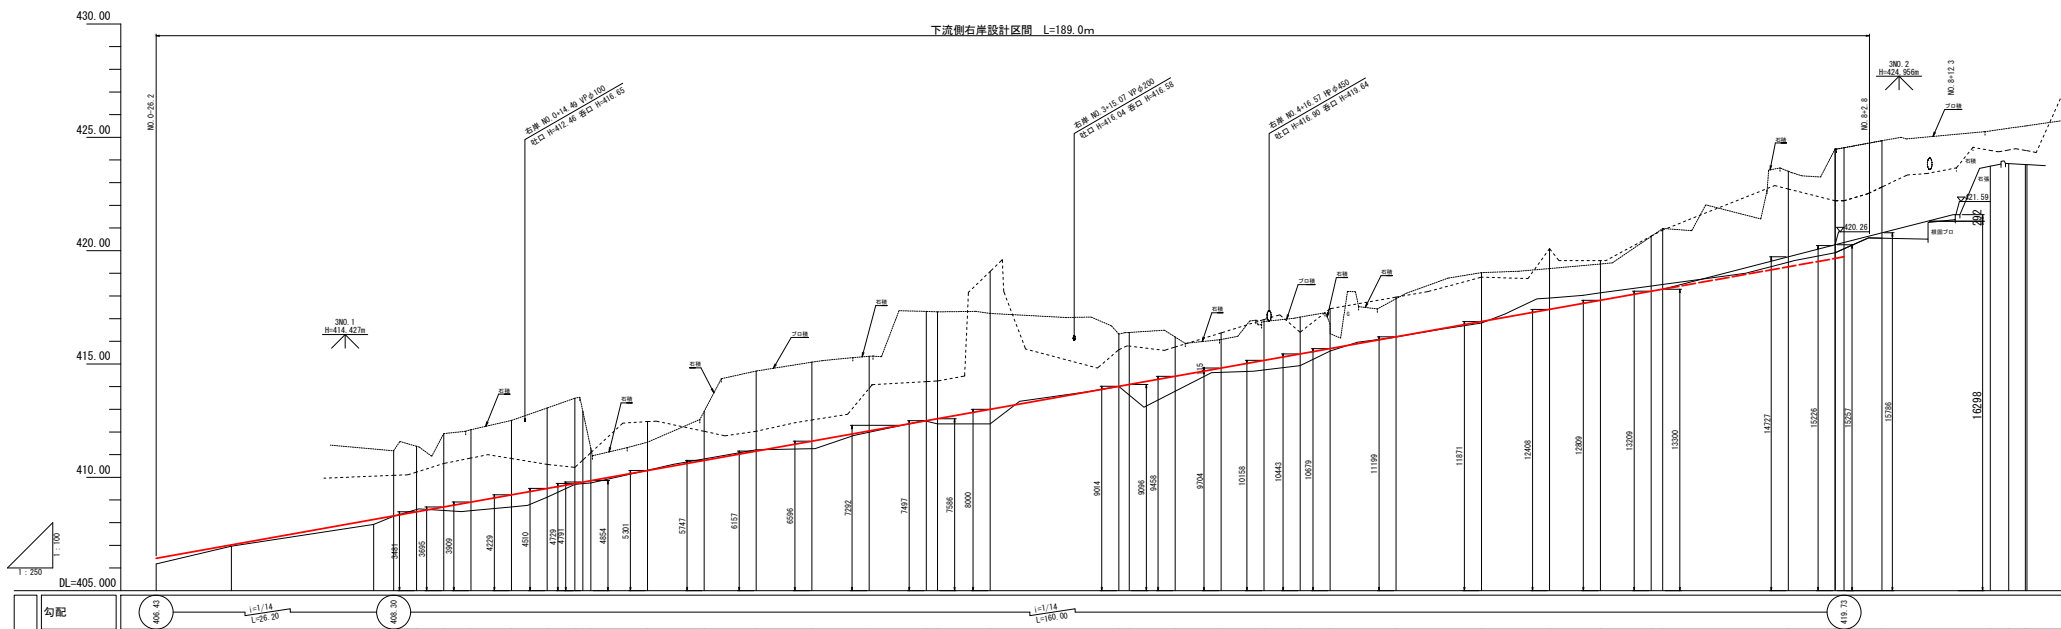


計画断面	勾配	405.42	419.73
左岸堤防高			
右岸堤防高			
河床高			
現況断面	左岸堤防高	411.11	419.73
右岸堤防高			
最深河床高			
追加距離			
単距離			
測点			

工事年度	令和7年度		
工事名	蛇淵川河川災害防止対策工事		
河川 名	蛇淵川		
工事箇所	福岡県 嘉麻市 千手	地内	
図面名	横断面 (1)		
縮 尺	1/100	図面番号	全 6 葉之内 3 号
事務所名	福岡県 嘉麻市 土木課		


横断図 (1) S=1:100

NO. 0
GH=408.30
FH=408.30

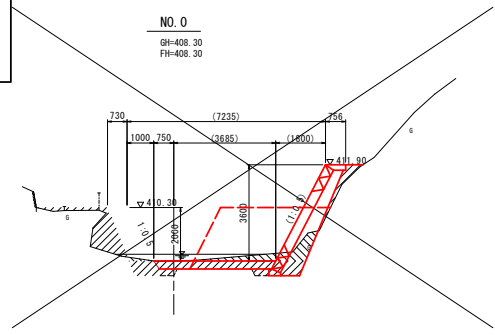


DL=405.00

NO. 3
GH=412.49
FH=412.59

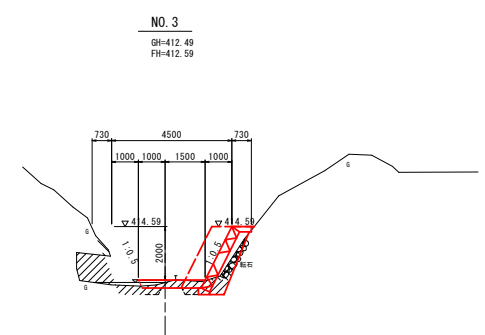


DL=410.00

NO. 1
GH=409.71
FH=409.73

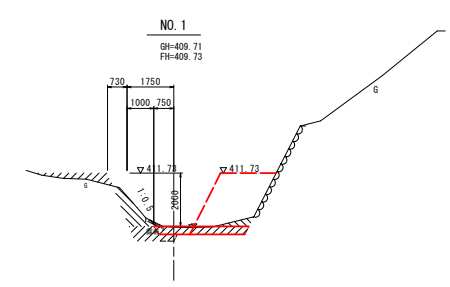


DL=405.00

NO. 3+5.80
GH=412.66
FH=413.00

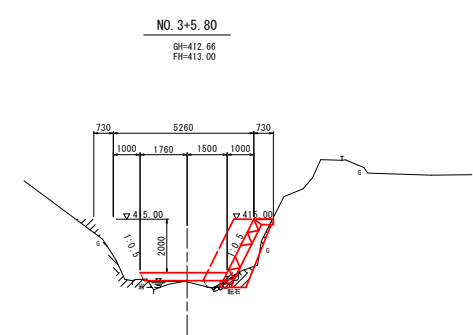


DL=410.00

NO. 2
GH=411.28
FH=411.16

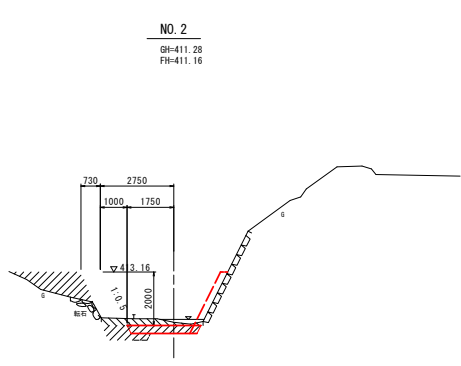

DL=410.00


NO. 4
GH=414.12
FH=414.01

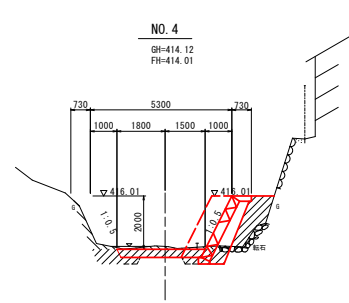


DL=410.00

工事年度	令和7年度		
工事名	蛇淵川河川災害防止対策工事		
河川名	蛇淵川		
工事箇所	福岡県 嘉麻市 千手	地内	
図面名	横断面 (2)		
縮尺	1/100	図面番号	全 6 葉之内 4 号
事務所名	福岡県 嘉麻市 土木課		


横断面図 (2) S=1:100

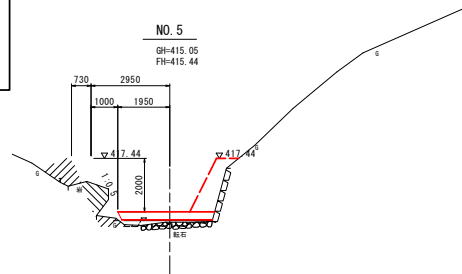


DL=410.00

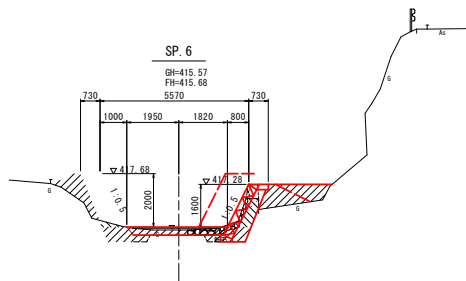


DL=410.00

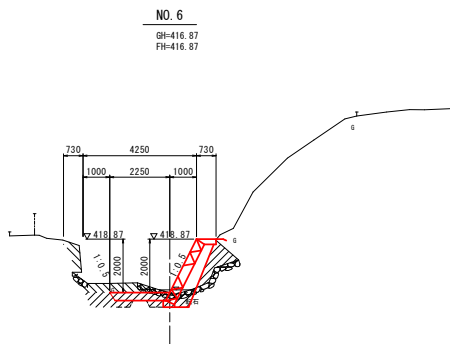

DL=415.00

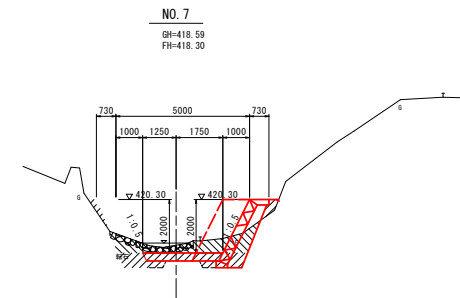

DL=415.00

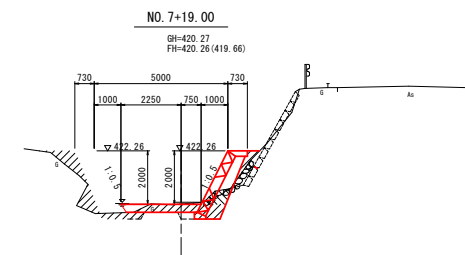

DL=415.00

工事年度	令和7年度		
工事名	蛇淵川河川災害防止対策工事		
河川	蛇淵川		
工事箇所	福岡県 嘉麻市 千手	市内	
図面名	護岸工構造図 (1)		
縮尺	1/50	図面番号	全 6 張之内 5 号
事務所名	福岡県 嘉麻市 土木課		



護岸工構造図 (1)

S=1:50

右岸展開図


S=1:100

標準断面図

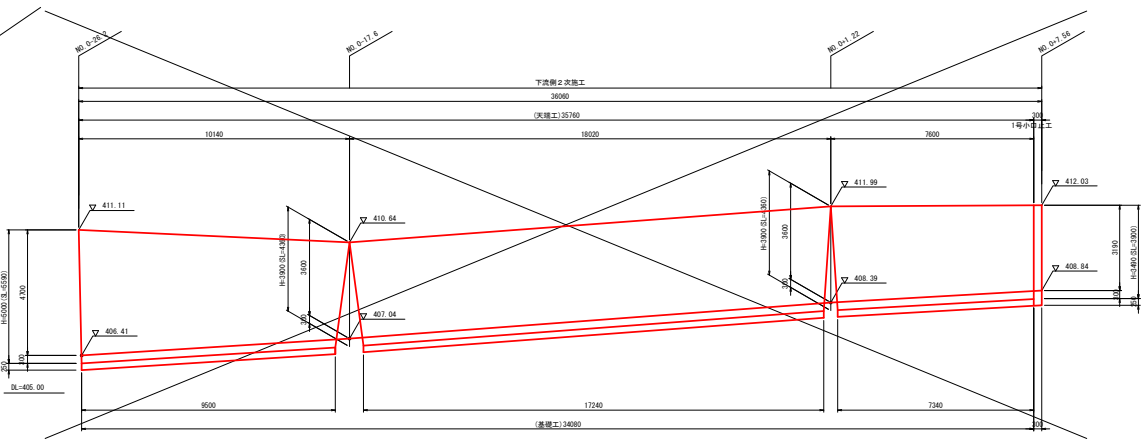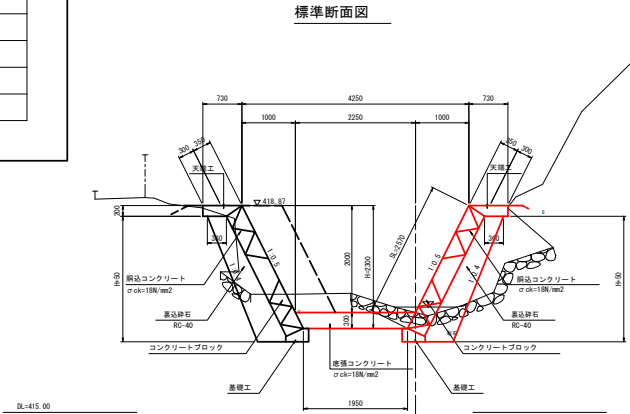


天端工詳細図

S=1:20

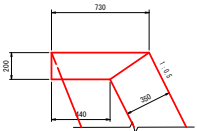

基礎工詳細図

S=1:20

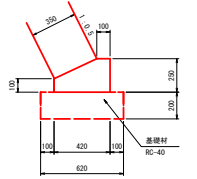

材量表


10m当り

名称	規格	単位	計算式	数量
コンクリート	18-8-40	m3	1/2*(0.73+0.44)*0.20+0.0	1.17
型枠	小型I	m2	0.20*0.0	2.00
鉄地材	t=10mm	m2	1/2*(0.73+0.44)*0.20	0.12


材量表

10m当り

名称	規格	単位	計算式	数量
コンクリート	18-8-40	m3	(0.10+0.42)/2*0.15+0.42*0.10+0.0	0.81
型枠	小型I	m2	(0.25+0.10)*0.0	3.50
基礎材	RC-40	m2	0.62*0.0	6.20
鉄地材	t=10mm	m2	1/2*(0.10+0.42)*0.15+0.42*0.10	0.08

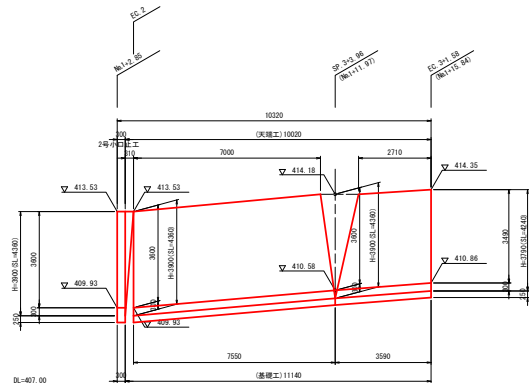

1号小口止工

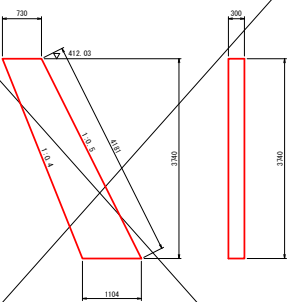


材量表

1基当り

名称	規格	単位	計算式	数量
コンクリート	σck=18N/mm2	m3	1/2*(0.73+1.104)*3.74+0.30	0.03
型枠	σck=18N/mm2	m2	1/2*(0.73+1.104)*3.74+2*4.18+0.30	8.11

2号小口止工

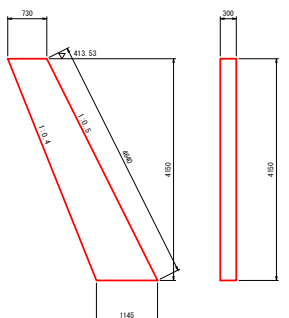


材量表

1基当り

名称	規格	単位	計算式	数量
コンクリート	σck=18N/mm2	m3	1/2*(0.73+1.145)*4.15+0.30	1.17
型枠	σck=18N/mm2	m2	1/2*(0.73+1.145)*4.15+2*4.64+0.30	9.17

3号小口止工

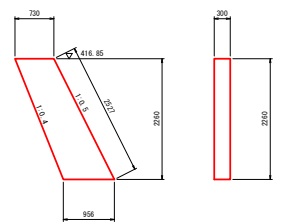


材量表

1基当り

名称	規格	単位	計算式	数量
コンクリート	σck=18N/mm2	m3	1/2*(0.73+0.956)*2.26+0.30	0.57
型枠	σck=18N/mm2	m2	1/2*(0.73+0.956)*2.26+2*5.27+0.30	4.57

4号小口止工

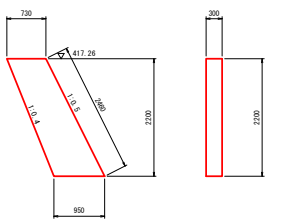


材量表

1基当り

名称	規格	単位	計算式	数量
コンクリート	σck=18N/mm2	m3	1/2*(0.73+0.95)*2.20+0.30	0.55
型枠	σck=18N/mm2	m2	1/2*(0.73+0.95)*2.20+2*4.46+0.30	4.43

5号小口止工

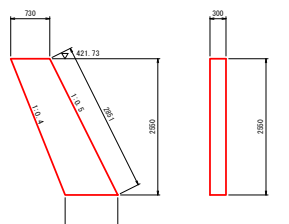

材量表

1基当り


名称	規格	単位	計算式	数量
コンクリート	σck=18N/mm2	m3	1/2*(0.73+0.985)*2.55+0.30	0.66
型枠	σck=18N/mm2	m2	1/2*(0.73+0.985)*2.55+2*5.51+0.30	5.23

工事年度	令和7年度
工事名	蛇淵川河川災害防止対策工事
河川	蛇淵川
工事箇所	福岡県 嘉麻市 千手 市内
図面名	護岸工構造図 (2)
縮尺	1:100 図面番号 全 6 張之内 6 号
事務所名	福岡県 嘉麻市 土木課

護岸工構造図 (2)

S=1:100


右岸展開図

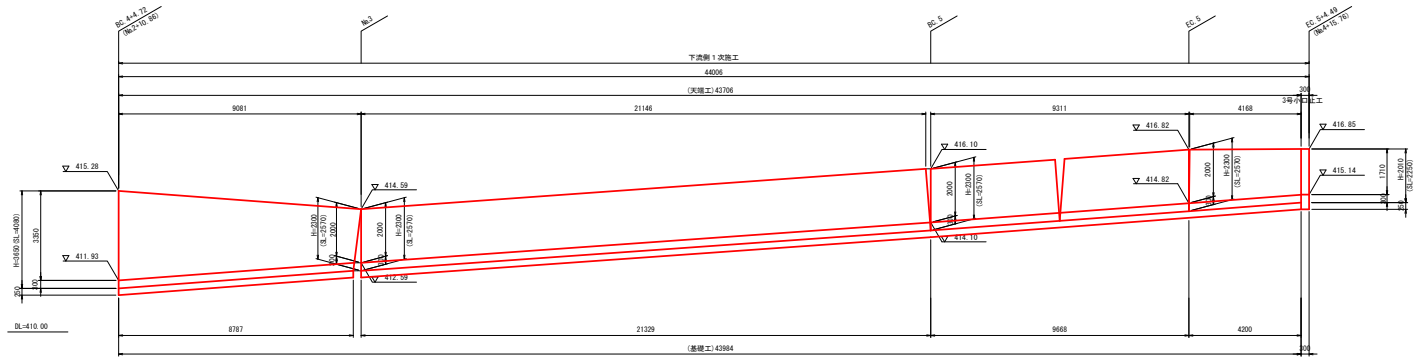


摺付け張コンクリート

断面図

No. 8

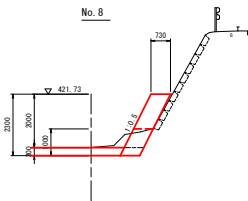


側面図

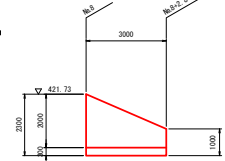


工事年度	令和7年度		
工事名	蛇溝川河川災害防止対策工事		
河川	蛇溝川		
工事箇所	福岡県 嘉麻市 千手	他内	
図面名	仮設道路詳細図（参考図）		
縮 尺	1/100	図面番号	参考図
発注者	嘉麻市役所 土木課		

仮設道路詳細図（参考図） S=1:100

坂路縦断図

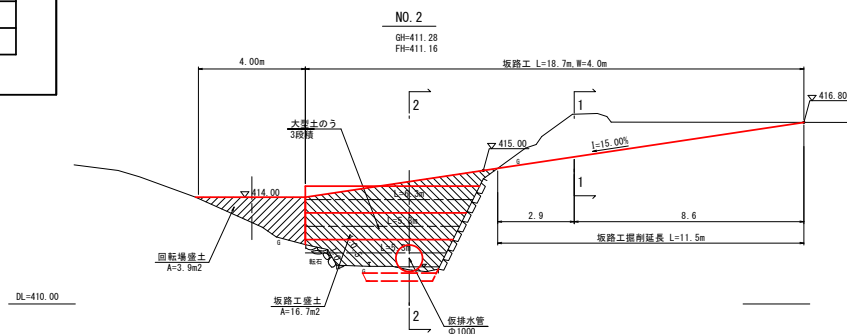

坂路断面図

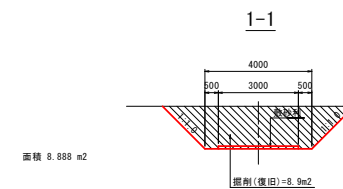

2-2

