

正

実施

工事年度	令和7年 <sup>度起工</sup> (災害定) 1号工区		
工事名	西野線道路災害復旧工事		
路線名	西野線		
工事箇所	嘉麻市大力地内		
図面名	平面図		
縮尺	1:250	図面番号	全5葉之内1号
事務所名	嘉麻市役所		
認	<input type="checkbox"/> 当初	実	<input type="checkbox"/> 当初
可	<input type="checkbox"/> 第1回変更	施	<input type="checkbox"/> 第1回変更
			<input type="checkbox"/> 査定

令和7年災害

国庫災害

市町村工事


特定災害

# 平面図

S=1:250



復旧長 L=9.2m  
 植生工(人工強芝) A=18m<sup>2</sup>  
 大型ブロック積 A=60m<sup>2</sup>  
 小口上工 N=2箇所  
 下層路盤工 A=20m<sup>2</sup>  
 上層路盤工 A=20m<sup>2</sup>  
 表層工 A=19m<sup>2</sup>  
 舗装版切断 L=9m  
 舗装版破砕 A=19m<sup>2</sup>

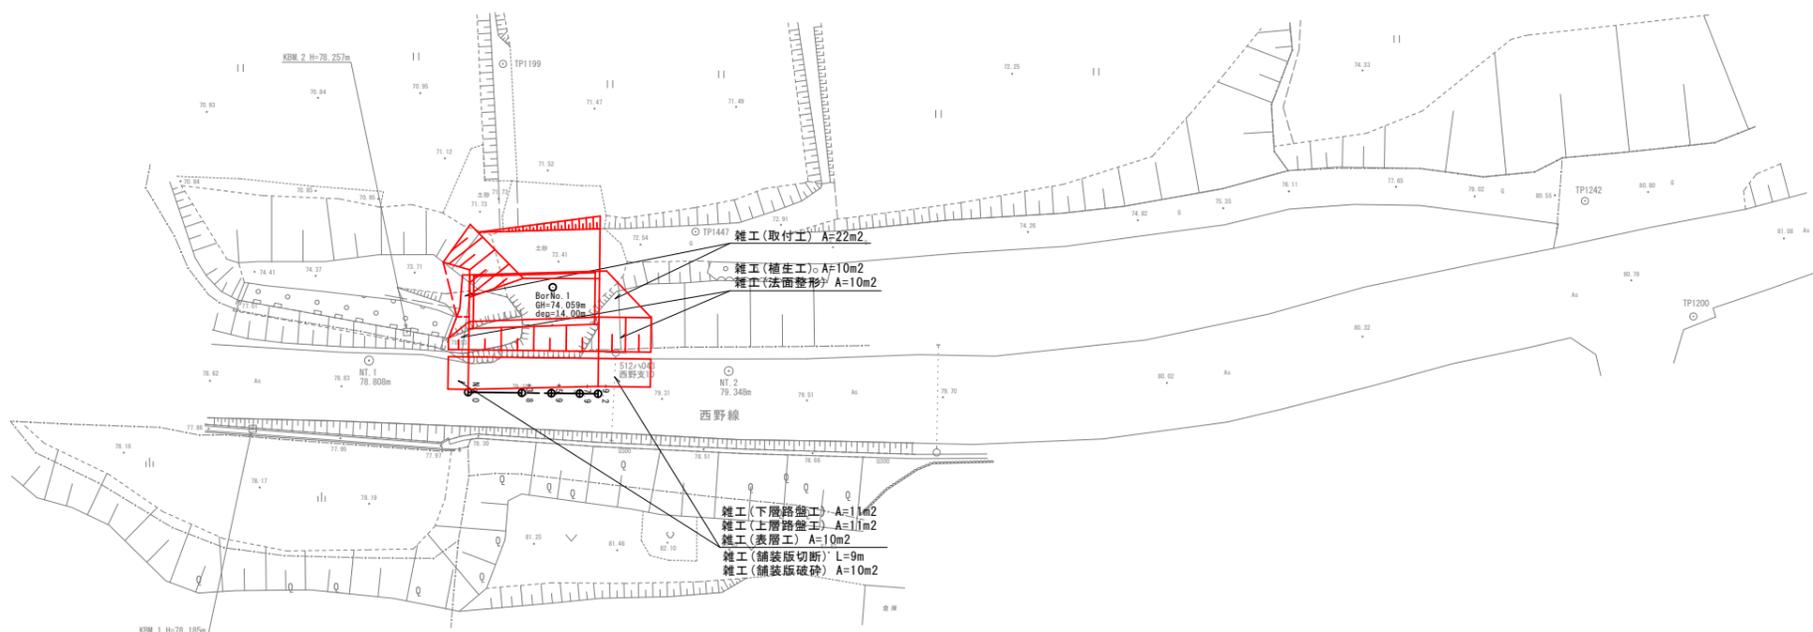

正

実施

工事年度	令和7年	度起工 (災害定)	1号	工区
工事名	西野線道路災害復旧工事			
路線名	西野線			
工事箇所	嘉麻市大力地内			
図面名	縦断面図			
縮尺	図示	図面番号	全5葉之内2号	
事務所名	嘉麻市役所			
認	<input type="checkbox"/>	当	<input type="checkbox"/>	初
可	<input type="checkbox"/>	第	<input type="checkbox"/>	回
	<input type="checkbox"/>	更	<input type="checkbox"/>	更
	<input type="checkbox"/>	施	<input type="checkbox"/>	第
	<input type="checkbox"/>	回	<input type="checkbox"/>	更
	<input type="checkbox"/>	更	<input type="checkbox"/>	更

令和7年災害


国庫災害

市町村工事

特定災害

### 縦断面図

V=1:100 H=1:100

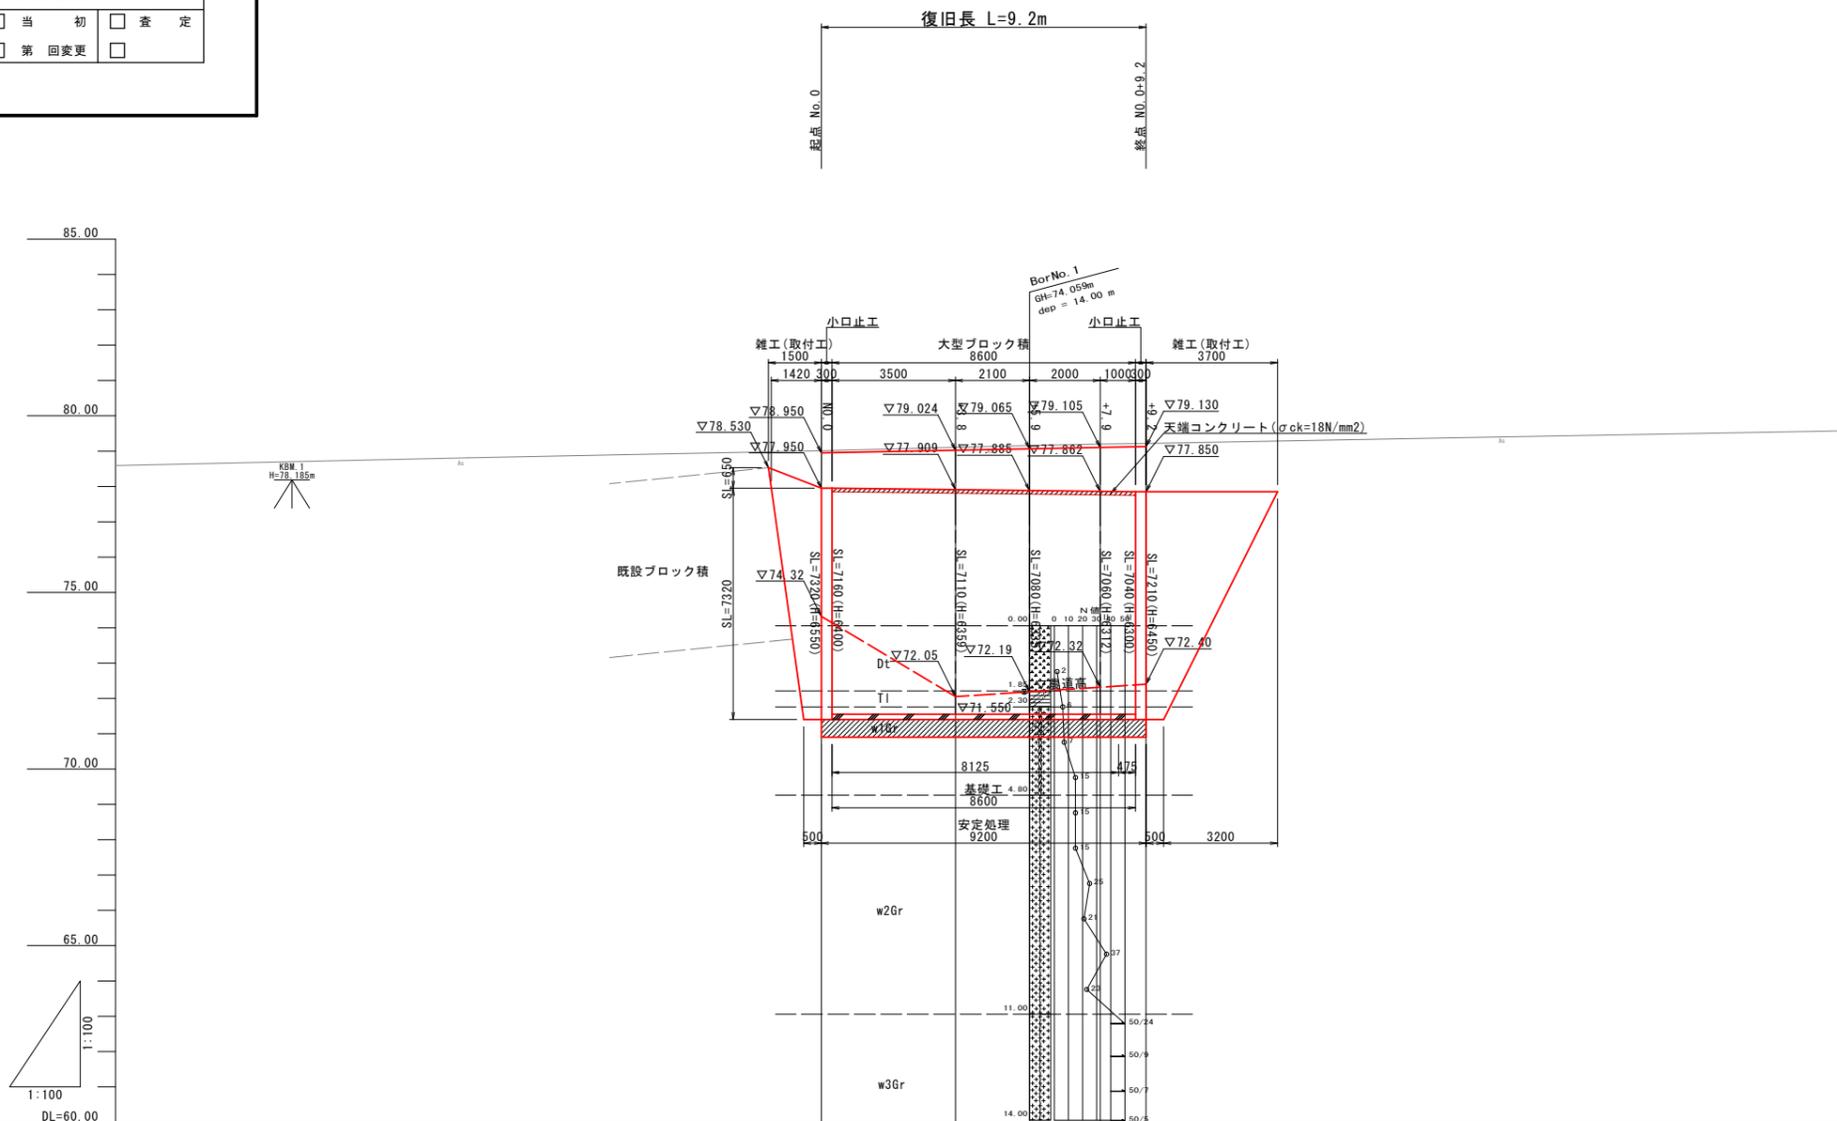

縦断面勾配線					
計画高					
地盤高		79.01	79.11	79.16	79.20
切土高					
盛土高					
追加距離		0.00	3.00	5.90	7.90
測点間距離		0.00	3.00	2.10	2.00
測点番号		NO.0	+3.9	+5.9	+7.9


正

実施

工事年度	令和7年(度起工 災害定)	1号工区
工事名	西野線道路災害復旧工事	
路線名	西野線	
工事箇所	嘉麻市大力地内	
図面名	横断面	
縮尺	1:100	図面番号 全5葉之内3号
事務所名	嘉麻市役所	
認	<input type="checkbox"/> 当初	実 <input type="checkbox"/> 当初 <input type="checkbox"/> 査定
可	<input type="checkbox"/> 第1回変更	施 <input type="checkbox"/> 第1回変更 <input type="checkbox"/>

- 令和7年災害
- 国庫災害
- 市町村工事
- 特定災害

横断面 S=1:100

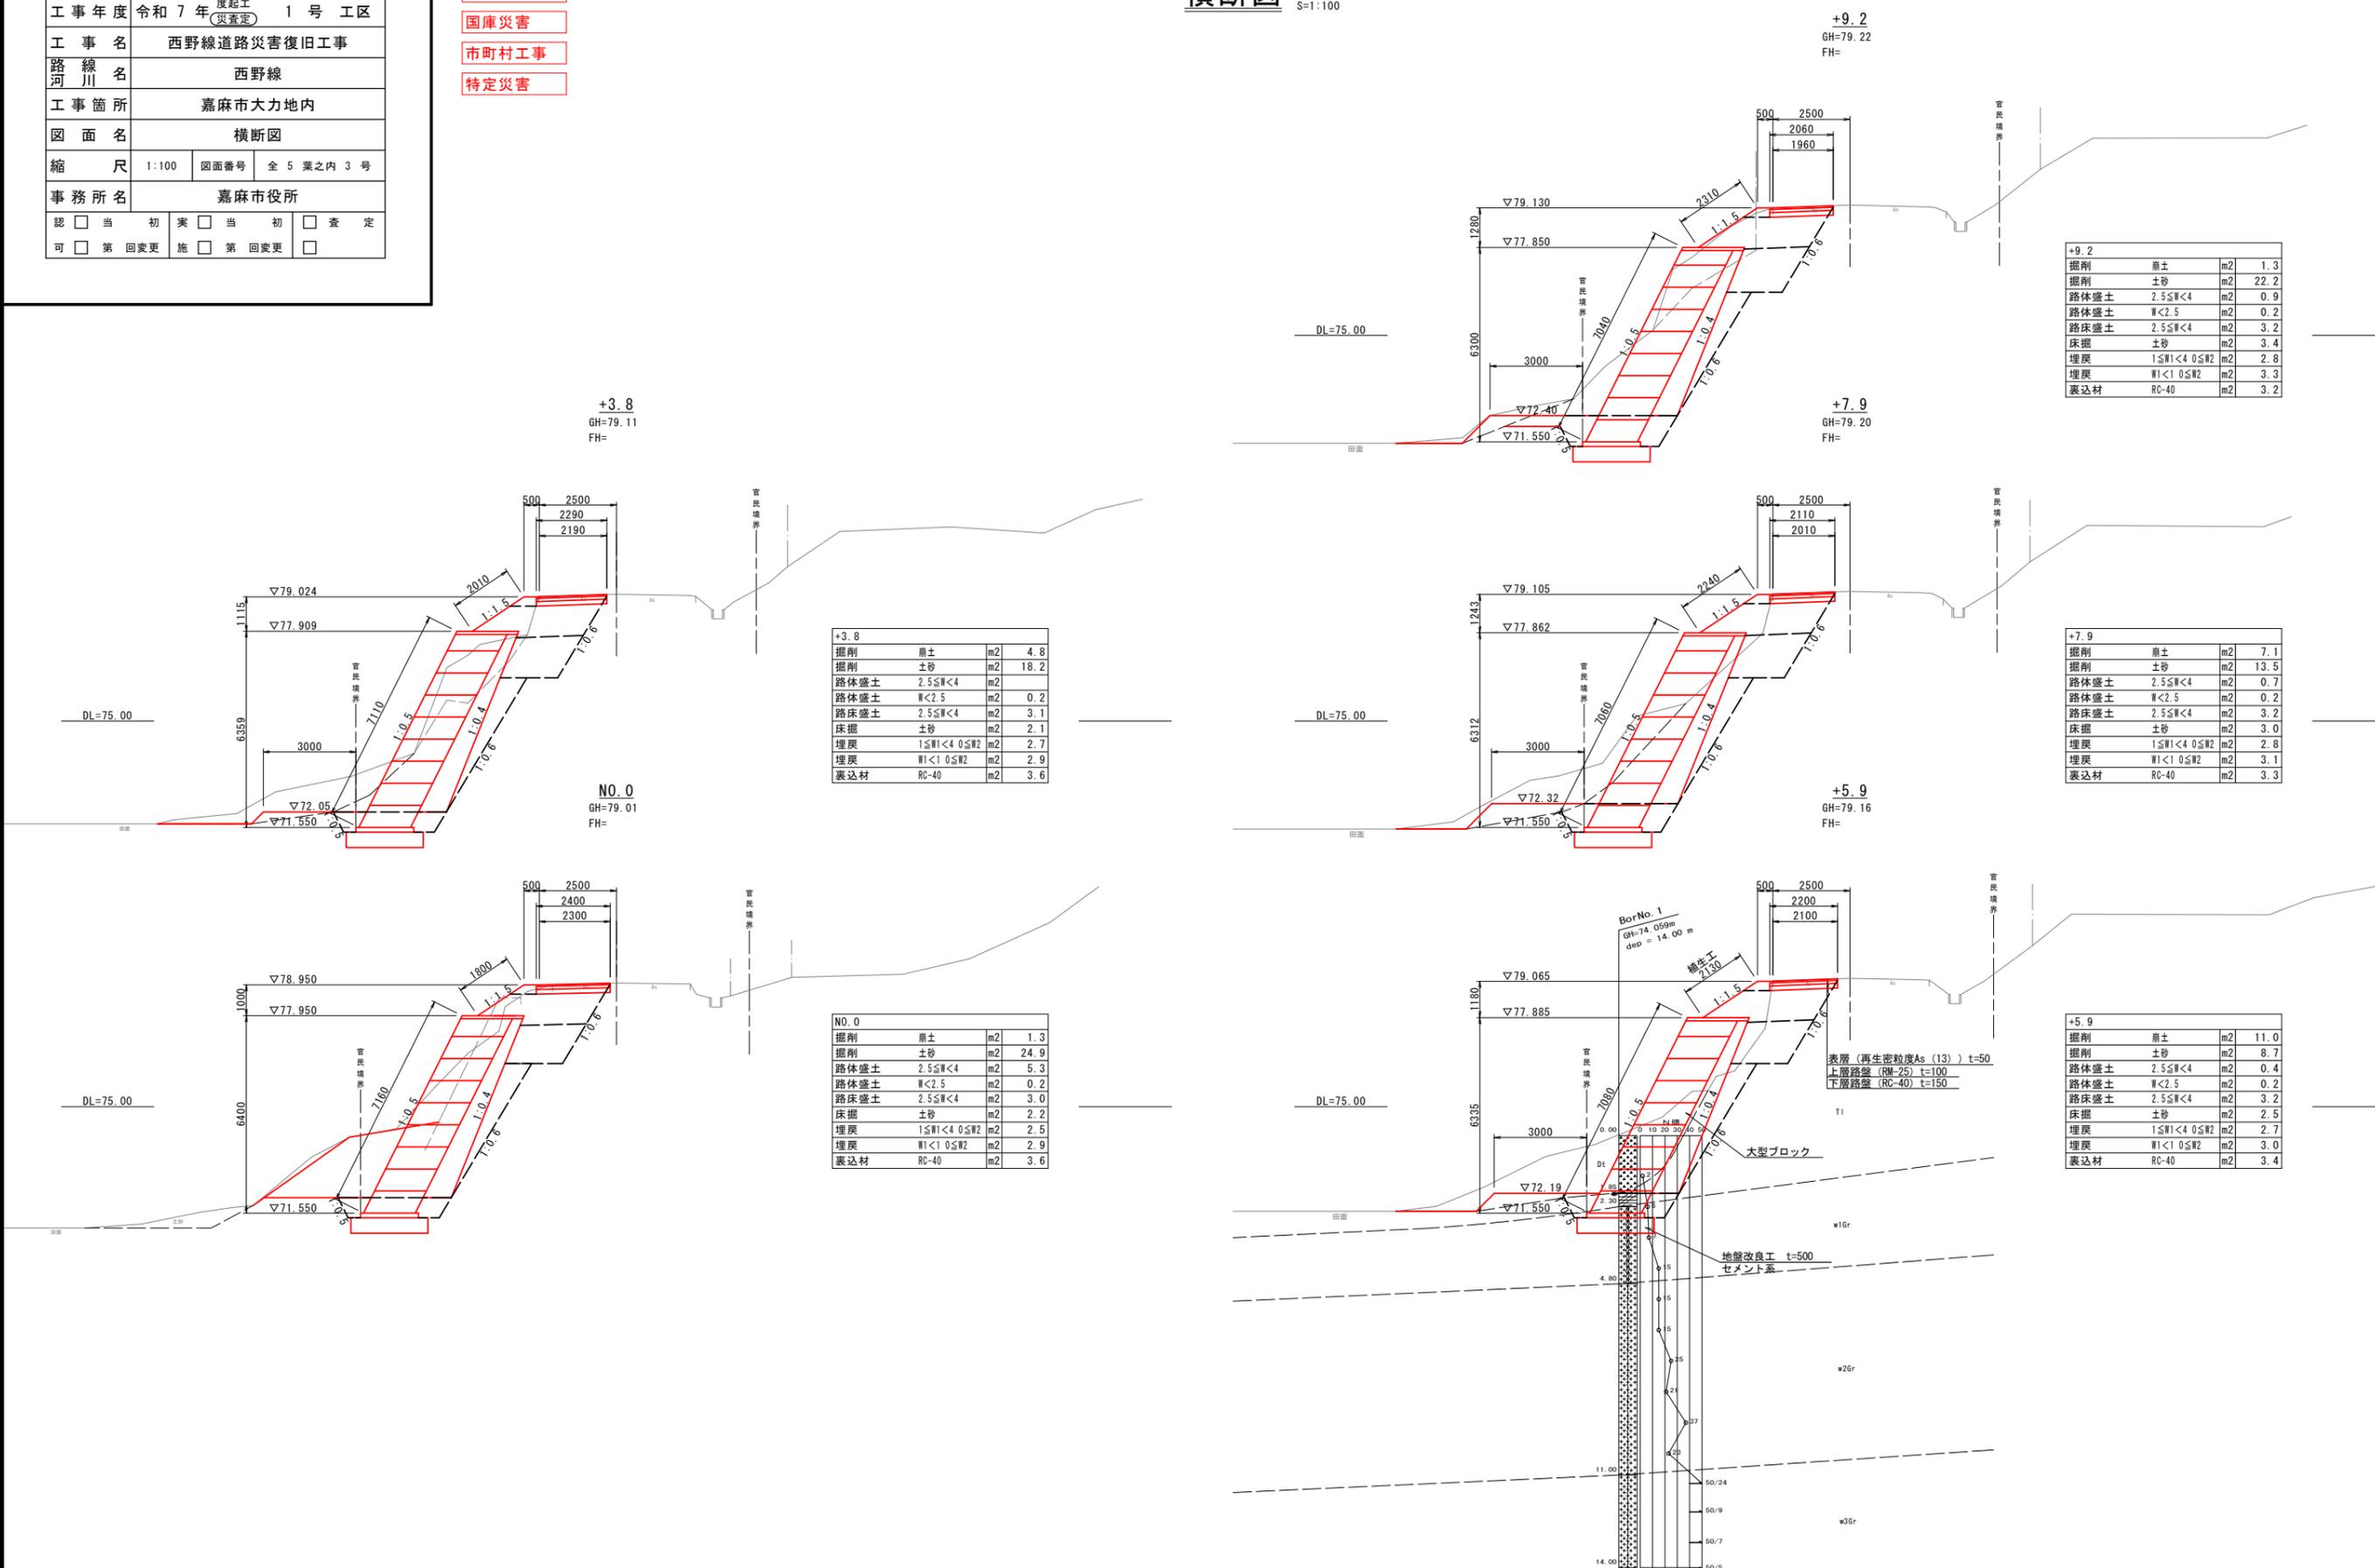

+3.8			
掘削	崩土	m2	4.8
掘削	土砂	m2	18.2
路体盛土	2.5≦W<4	m2	
路体盛土	W<2.5	m2	0.2
路床盛土	2.5≦W<4	m2	3.1
床掘	土砂	m2	2.1
埋戻	1≦W1<4 0≦W2	m2	2.7
埋戻	W1<1 0≦W2	m2	2.9
裏込材	RC-40	m2	3.6

NO.0			
掘削	崩土	m2	1.3
掘削	土砂	m2	24.9
路体盛土	2.5≦W<4	m2	5.3
路体盛土	W<2.5	m2	0.2
路床盛土	2.5≦W<4	m2	3.0
床掘	土砂	m2	2.2
埋戻	1≦W1<4 0≦W2	m2	2.5
埋戻	W1<1 0≦W2	m2	2.9
裏込材	RC-40	m2	3.6

+9.2			
掘削	崩土	m2	1.3
掘削	土砂	m2	22.2
路体盛土	2.5≦W<4	m2	0.9
路体盛土	W<2.5	m2	0.2
路床盛土	2.5≦W<4	m2	3.2
床掘	土砂	m2	3.4
埋戻	1≦W1<4 0≦W2	m2	2.8
埋戻	W1<1 0≦W2	m2	3.3
裏込材	RC-40	m2	3.2

+7.9			
掘削	崩土	m2	7.1
掘削	土砂	m2	13.5
路体盛土	2.5≦W<4	m2	0.7
路体盛土	W<2.5	m2	0.2
路床盛土	2.5≦W<4	m2	3.2
床掘	土砂	m2	3.0
埋戻	1≦W1<4 0≦W2	m2	2.8
埋戻	W1<1 0≦W2	m2	3.1
裏込材	RC-40	m2	3.3

+5.9			
掘削	崩土	m2	11.0
掘削	土砂	m2	8.7
路体盛土	2.5≦W<4	m2	0.4
路体盛土	W<2.5	m2	0.2
路床盛土	2.5≦W<4	m2	3.2
床掘	土砂	m2	2.5
埋戻	1≦W1<4 0≦W2	m2	2.7
埋戻	W1<1 0≦W2	m2	3.0
裏込材	RC-40	m2	3.4


正

実施


工事年度	令和7年(度起工 災害定)	1号工区
工事名	西野線道路災害復旧工事	
路線名	西野線	
工事箇所	嘉麻市大内	
図面名	構造図・展開図(1/2)	
縮尺	図示	図面番号 全5葉之内4号
事務所名	嘉麻市役所	
認可	<input type="checkbox"/> 当初 <input type="checkbox"/> 第1回変更	<input type="checkbox"/> 当初 <input type="checkbox"/> 第1回変更
査定	<input type="checkbox"/> 当初 <input type="checkbox"/> 第1回変更	<input type="checkbox"/> 当初 <input type="checkbox"/> 第1回変更

- 令和7年災害
- 国庫災害
- 市町村工事
- 特定災害


法面展開図 S=1:50

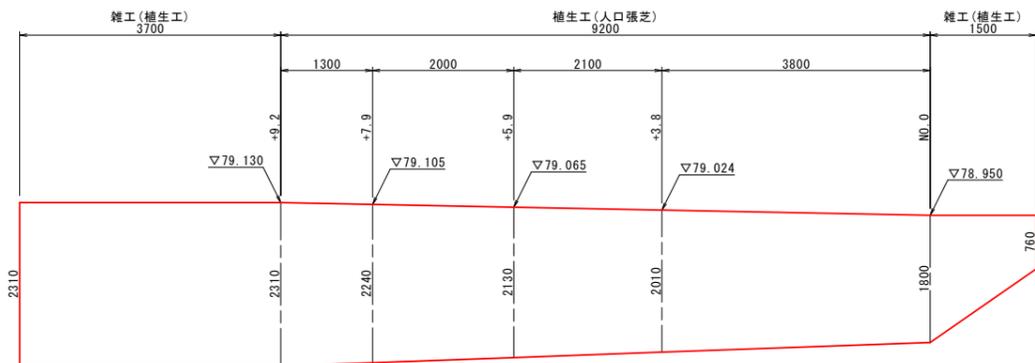


大型ブロック積展開図 S=1:50

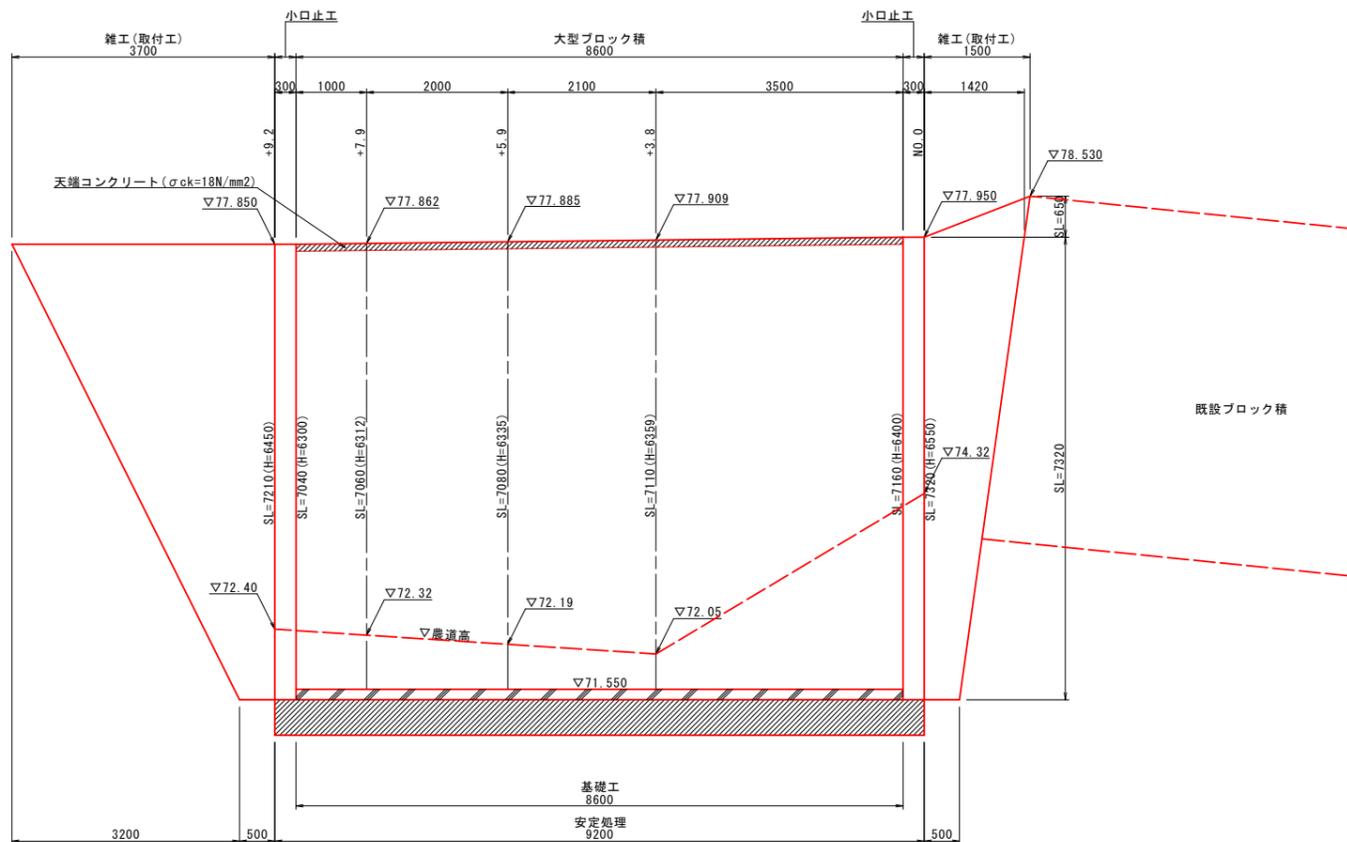

大型ブロック積標準断面図 S=1:50

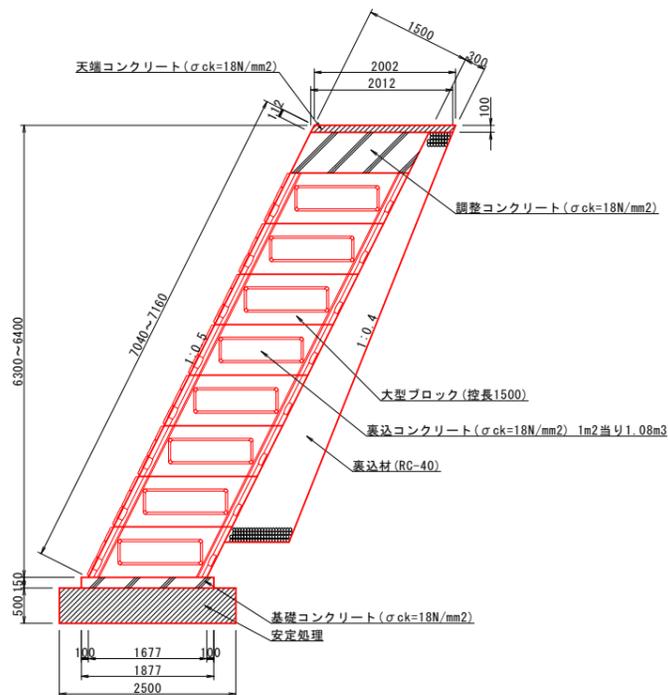

小口止構造図 S=1:50

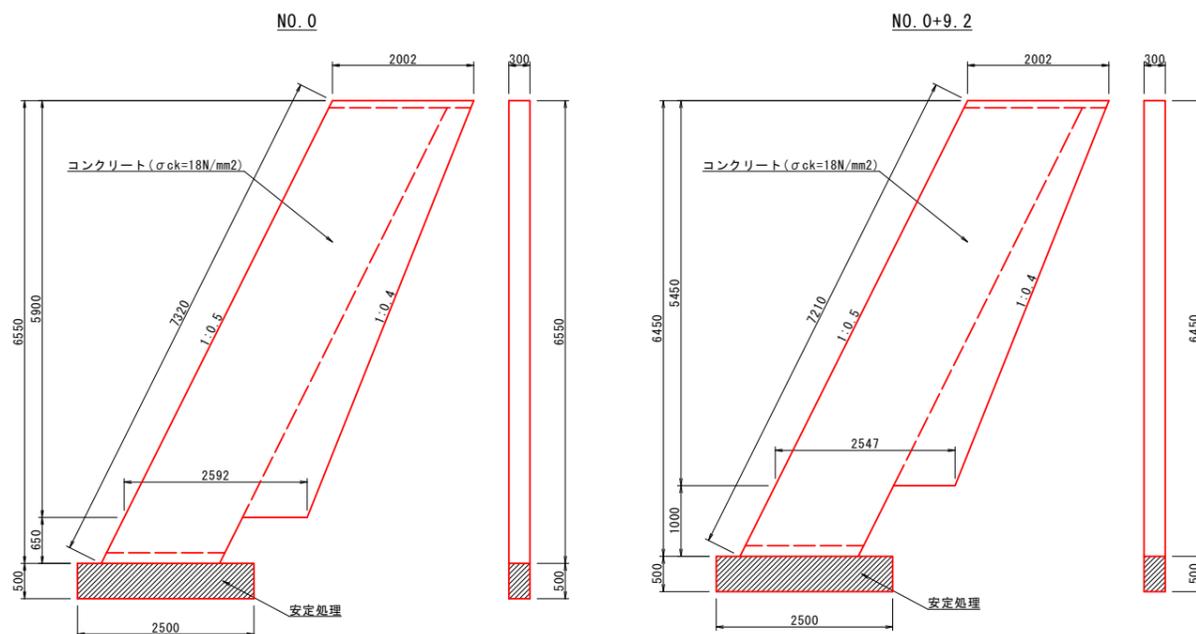

正

実施

工事年度	令和7年 <sup>度起工</sup> <sub>(災害定)</sub> 1号工区		
工事名	西野線道路災害復旧工事		
路線名	西野線		
工事箇所	嘉麻市大力地内		
図面名	構造図・展開図(2/2)		
縮尺	図示	図面番号	全5葉之内5号
事務所名	嘉麻市役所		
認可	<input type="checkbox"/> 当初	<input type="checkbox"/> 実当初	<input type="checkbox"/> 査定
	<input type="checkbox"/> 第1回変更	<input type="checkbox"/> 第2回変更	<input type="checkbox"/>

令和7年災害


国庫災害

市町村工事

特定災害



舗装展開図

S=1:100

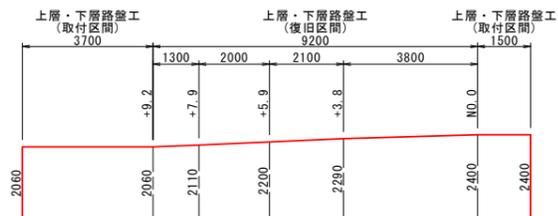

迂回路(敷砂利)展開図


S=1:100

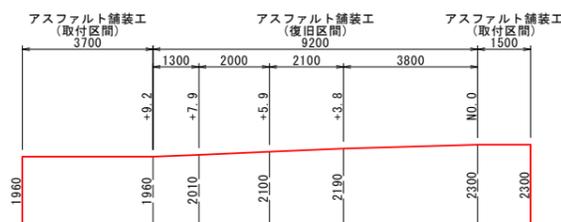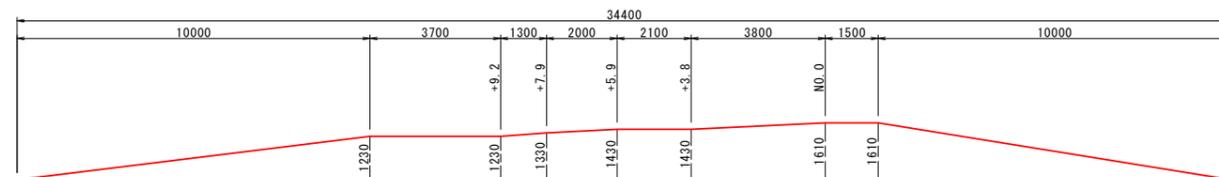

構造物取壊し工

S=1:100

舗装版破碎展開図

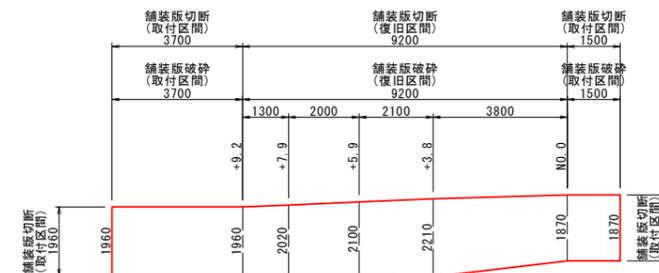

舗装断面図

S=1:10



正

実施

工事年度	令和7年	度起工 (災害定)	1号	工区
工事名	西野線道路災害復旧工事			
路線名	西野線			
工事箇所	嘉麻市大力地内			
図面名	仮設平面図(参考図)			
縮尺	1:250	図面番号	全業之内号	
事務所名	嘉麻市役所			
認	<input type="checkbox"/>	当	<input type="checkbox"/>	初
可	<input type="checkbox"/>	第	<input type="checkbox"/>	回変更
実	<input type="checkbox"/>	当	<input type="checkbox"/>	初
施	<input type="checkbox"/>	第	<input type="checkbox"/>	回変更
査	<input type="checkbox"/>	定		

- 令和7年災害
- 国庫災害
- 市町村工事
- 特定災害

# 仮設平面図

S=1:250




【任意仮設】

土木シート A=188m<sup>2</sup>

施工ヤード L=10m

工事用道路 L=67m

復旧長 L=9.2m

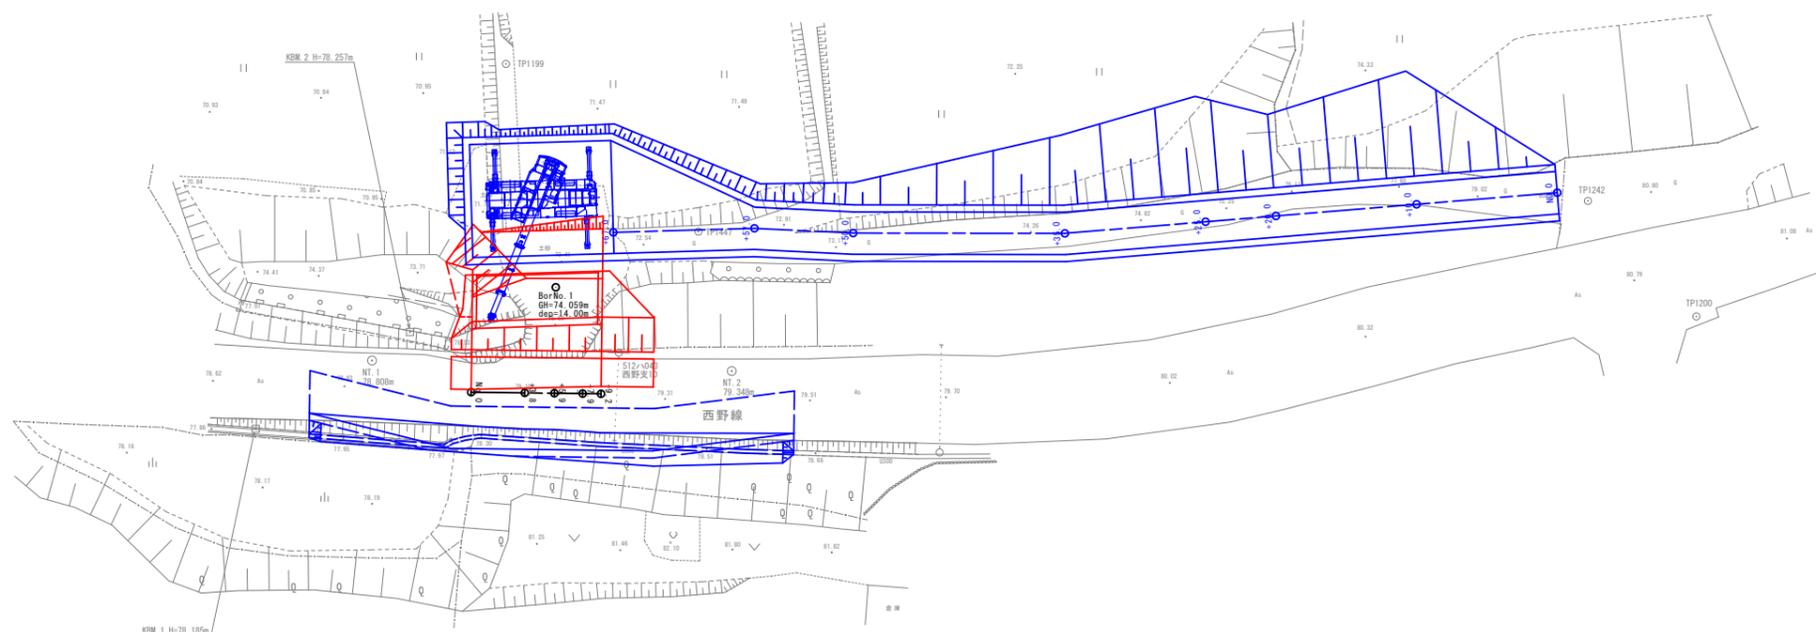

【指定仮設】

迂回路 L=34m

仮水路(高密度ポリエチレン管φ250) L=34m

正






実施

工事年度	令和7年(度起工 災害定)	1号工区
工事名	西野線道路災害復旧工事	
路線名	西野線	
工事箇所	嘉麻市大内	
図面名	迂回路・施工ヤード横断図(参考図)	
縮尺	1:100	図面番号 全業之内号
事務所名	嘉麻市役所	
認可	<input type="checkbox"/> 当初 <input type="checkbox"/> 第1回変更	<input type="checkbox"/> 当初 <input type="checkbox"/> 第1回変更 <input type="checkbox"/> 査定

- 令和7年災害
- 国庫災害
- 市町村工事
- 特定災害

### 迂回路・施工ヤード横断図

S=1:100

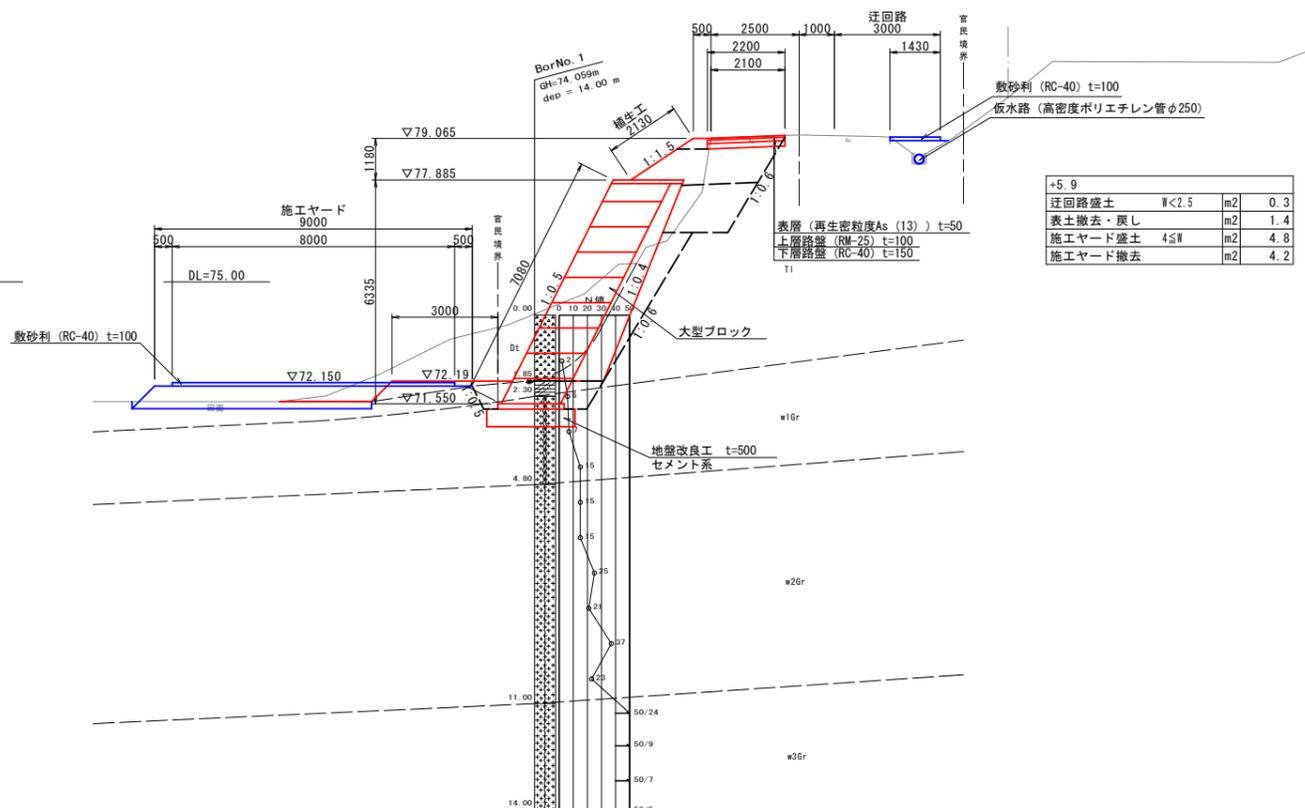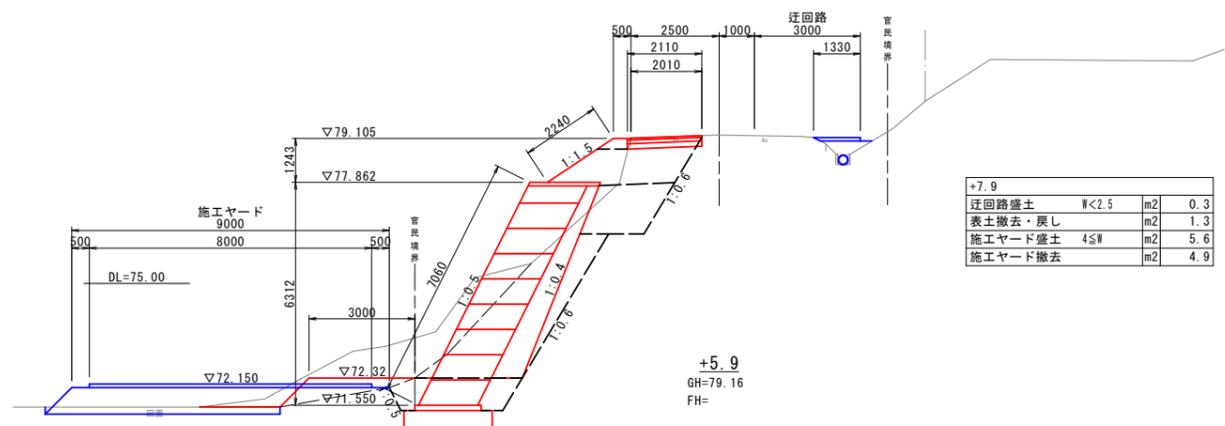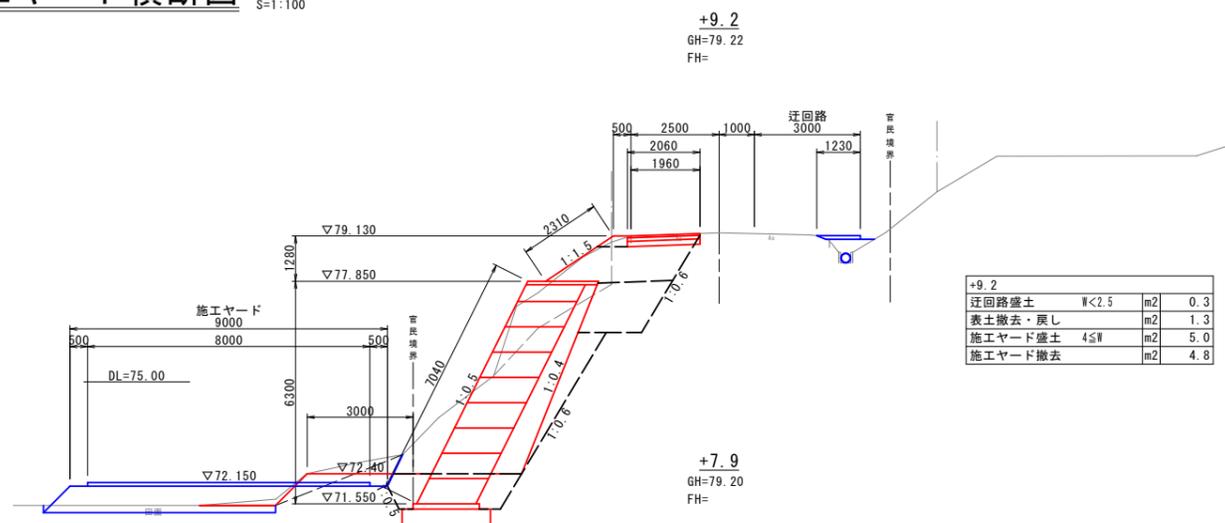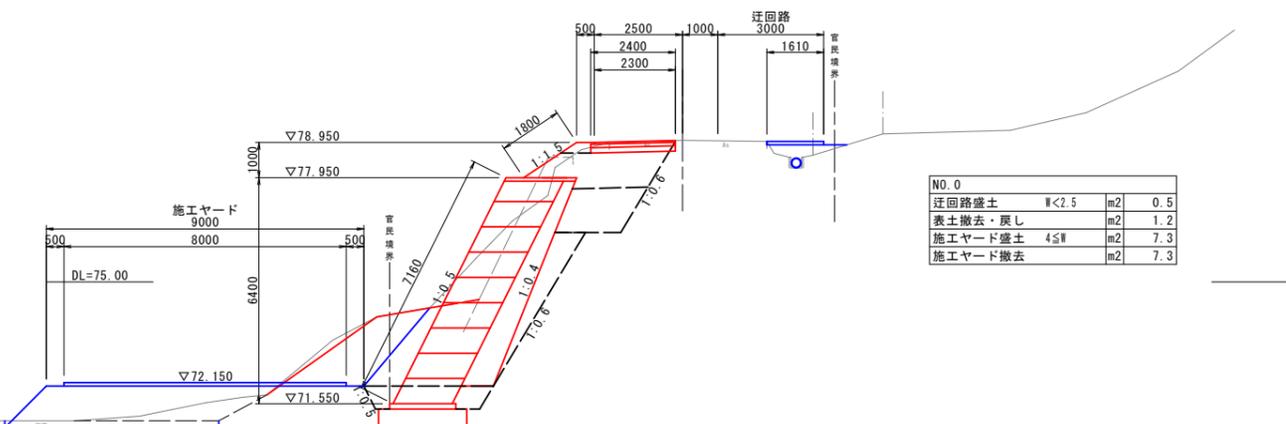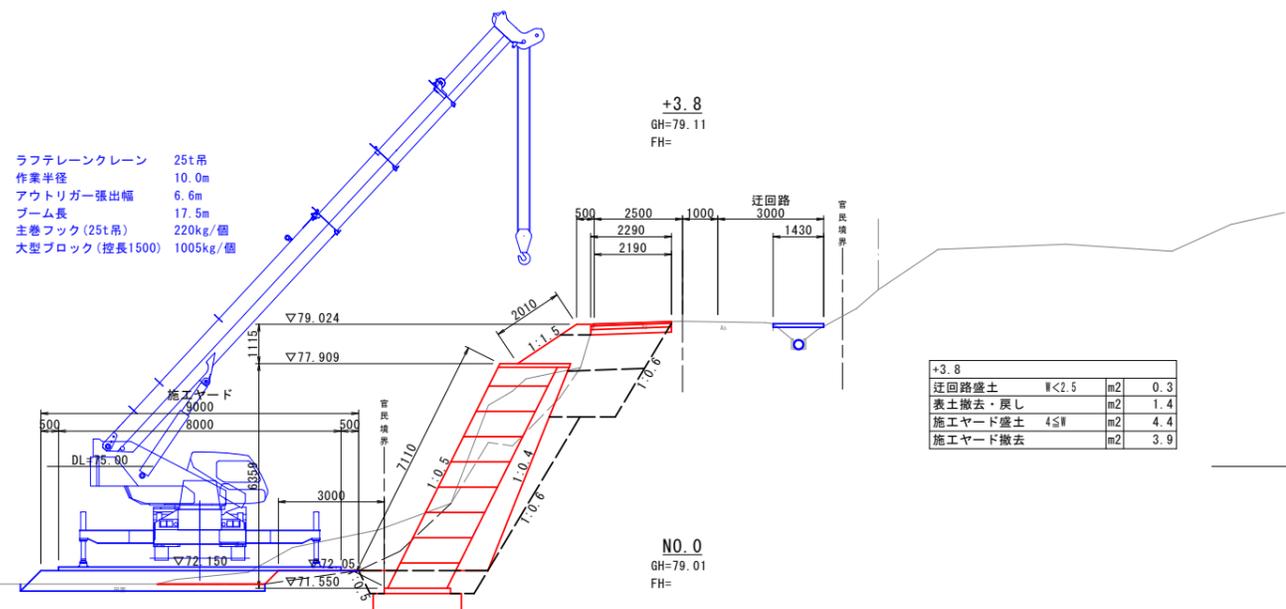

ラフテレーンクレーン 25t吊  
 作業半径 10.0m  
 アウトリガー張出幅 6.6m  
 ブーム長 17.5m  
 主巻フック(25t吊) 220kg/個  
 大型ブロック(控長1500) 1005kg/個

+9.2	迂回路盛土	W<2.5	m2	0.3
	表土撤去・戻し		m2	1.3
	施工ヤード盛土	4≦W	m2	5.0
	施工ヤード撤去		m2	4.8

+7.9	迂回路盛土	W<2.5	m2	0.3
	表土撤去・戻し		m2	1.3
	施工ヤード盛土	4≦W	m2	5.6
	施工ヤード撤去		m2	4.9

+5.9	迂回路盛土	W<2.5	m2	0.3
	表土撤去・戻し		m2	1.4
	施工ヤード盛土	4≦W	m2	4.8
	施工ヤード撤去		m2	4.2

正

実施

工事年度	令和7年(度起工 災害定)	1号工区
工事名	西野線道路災害復旧工事	
路線名	西野線	
工事箇所	嘉麻市大力地内	
図面名	工事用道路縦断面図・横断面図(参考図)	
縮尺	図示	図面番号 全業之内号
事務所名	嘉麻市役所	
認	<input type="checkbox"/> 当	<input type="checkbox"/> 初
可	<input type="checkbox"/> 第	<input type="checkbox"/> 回
	<input type="checkbox"/> 更	<input type="checkbox"/> 更
	<input type="checkbox"/> 査	<input type="checkbox"/> 定
	<input type="checkbox"/> 第	<input type="checkbox"/> 回
	<input type="checkbox"/> 更	<input type="checkbox"/> 更

令和7年災害


国庫災害

市町村工事

特定災害

### 工事用道路縦断面図

V=1:100 H=1:200

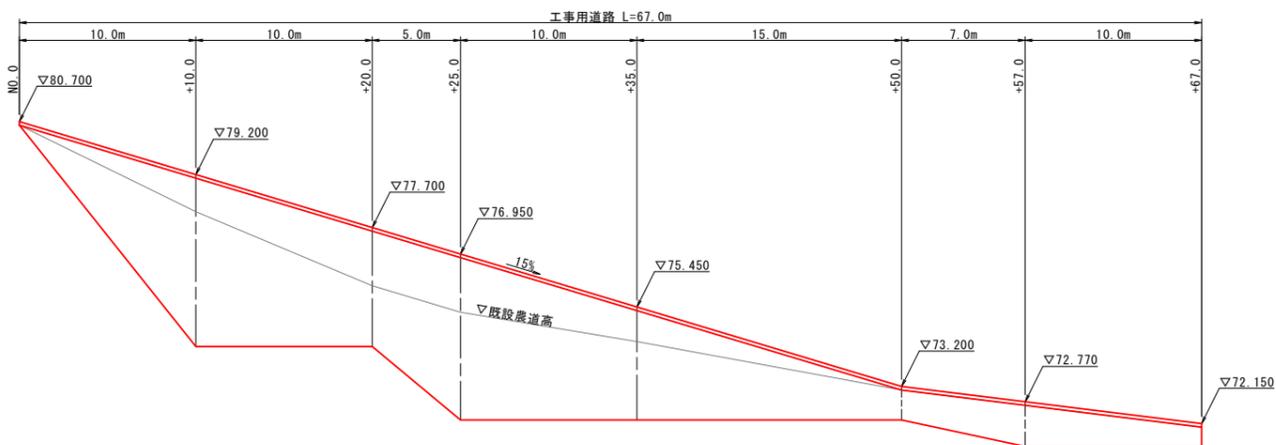

### 工事用道路横断面図

S=1:100

