


工 事 年 度				令和 7 年	
工 事 名		嘉穂才田（秋広）地区耐震性貯水槽設置工事			
路 線 名	川 名	県道 才田・筑前・内野停車場線			
工 事 箇 所		嘉麻 ^市 町 村	嘉穂才田 地内		
図 面 名		平 面 図			
縮 尺		1:250	図面番号	全 9 葉之内 1 号	
事 務 所 名		嘉 麻 市 役 所			

平 面 図 S=1:250

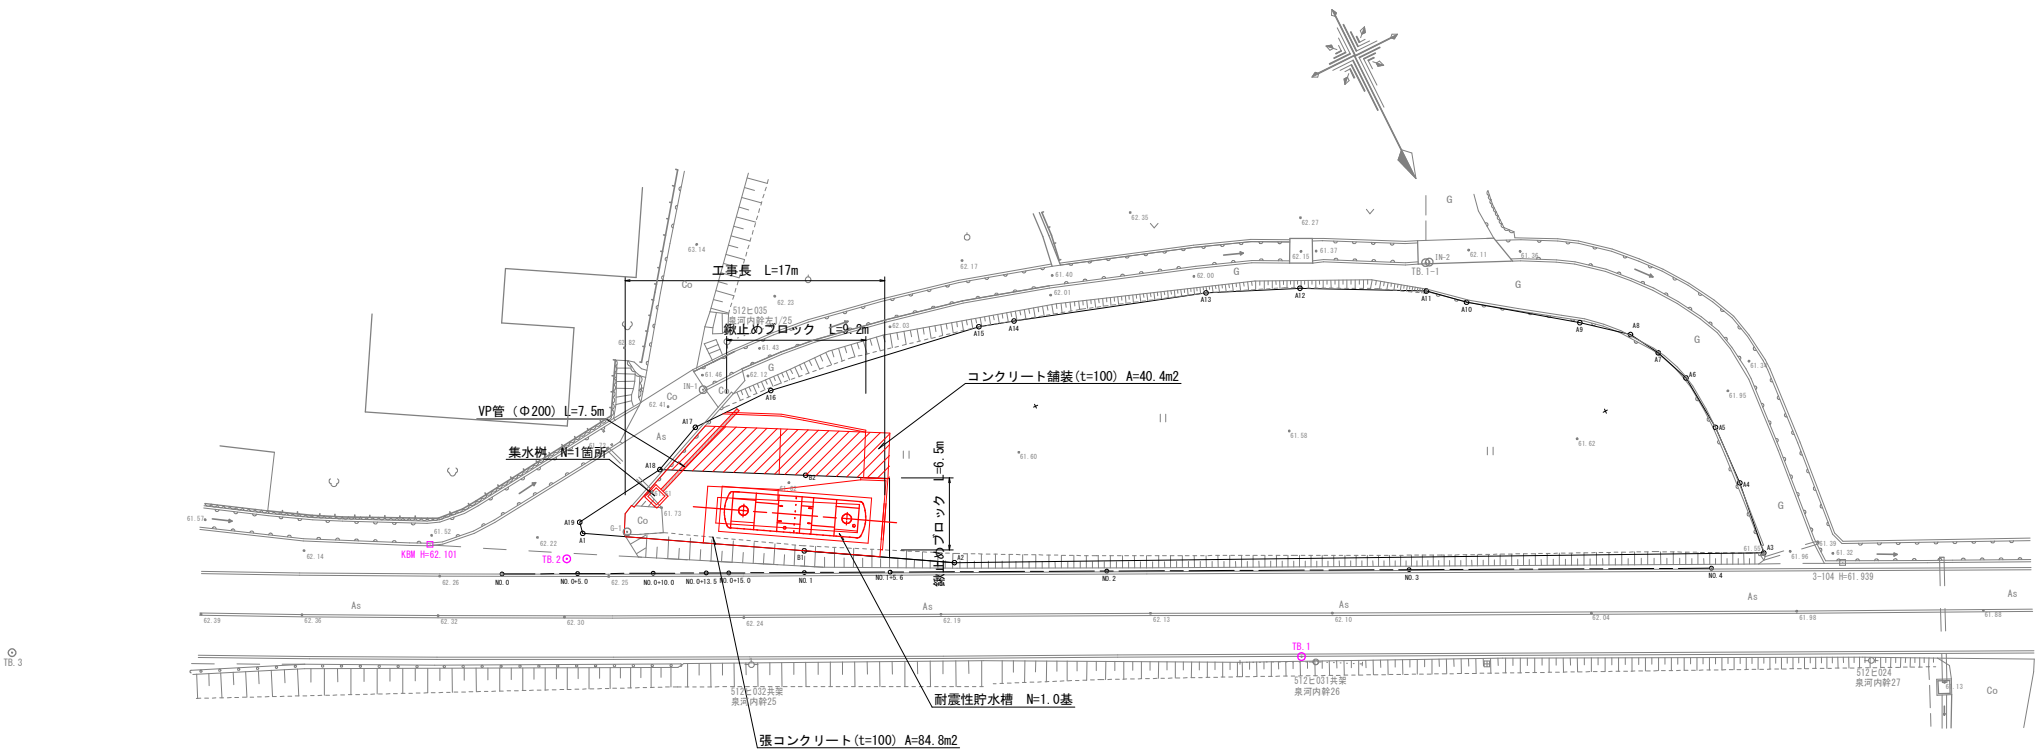


座 標 一 覧

点 名	X座標	Y座標
3-439-103	59481.634	-27072.537
3-439-104	59565.950	-27209.574
3-439-105	59557.567	-27346.902
TB. 1	59555.557	-27174.772
TB. 2	59528.089	-27134.165
TB. 3	59517.270	-27098.562
NO. 0	59527.074	-27129.884
NO. 0+5. 0	59529.283	-27134.370
NO. 0+10. 0	59531.493	-27138.855
NO. 0+15. 0	59533.702	-27143.340
NO. 1	59535.912	-27147.826
NO. 2	59544.750	-27165.767
NO. 3	59553.588	-27183.708
NO. 4	59562.426	-27201.649

工 事 年 度	令和 7 年		
工 事 名	嘉穂才田（秋広）地区耐震性貯水槽設置工事		
路 線 名	県道 才田・筑前・内野停車場線		
工事箇所	嘉麻 ^市 _郡	町 村	嘉穂才田 地内
図 面 名	縦 断 図		
縮 尺	図示	図面番号	全 9 葉之内 2 号
事務所名	嘉 麻 市 役 所		


縦 断 図 縦1:100
横1:250

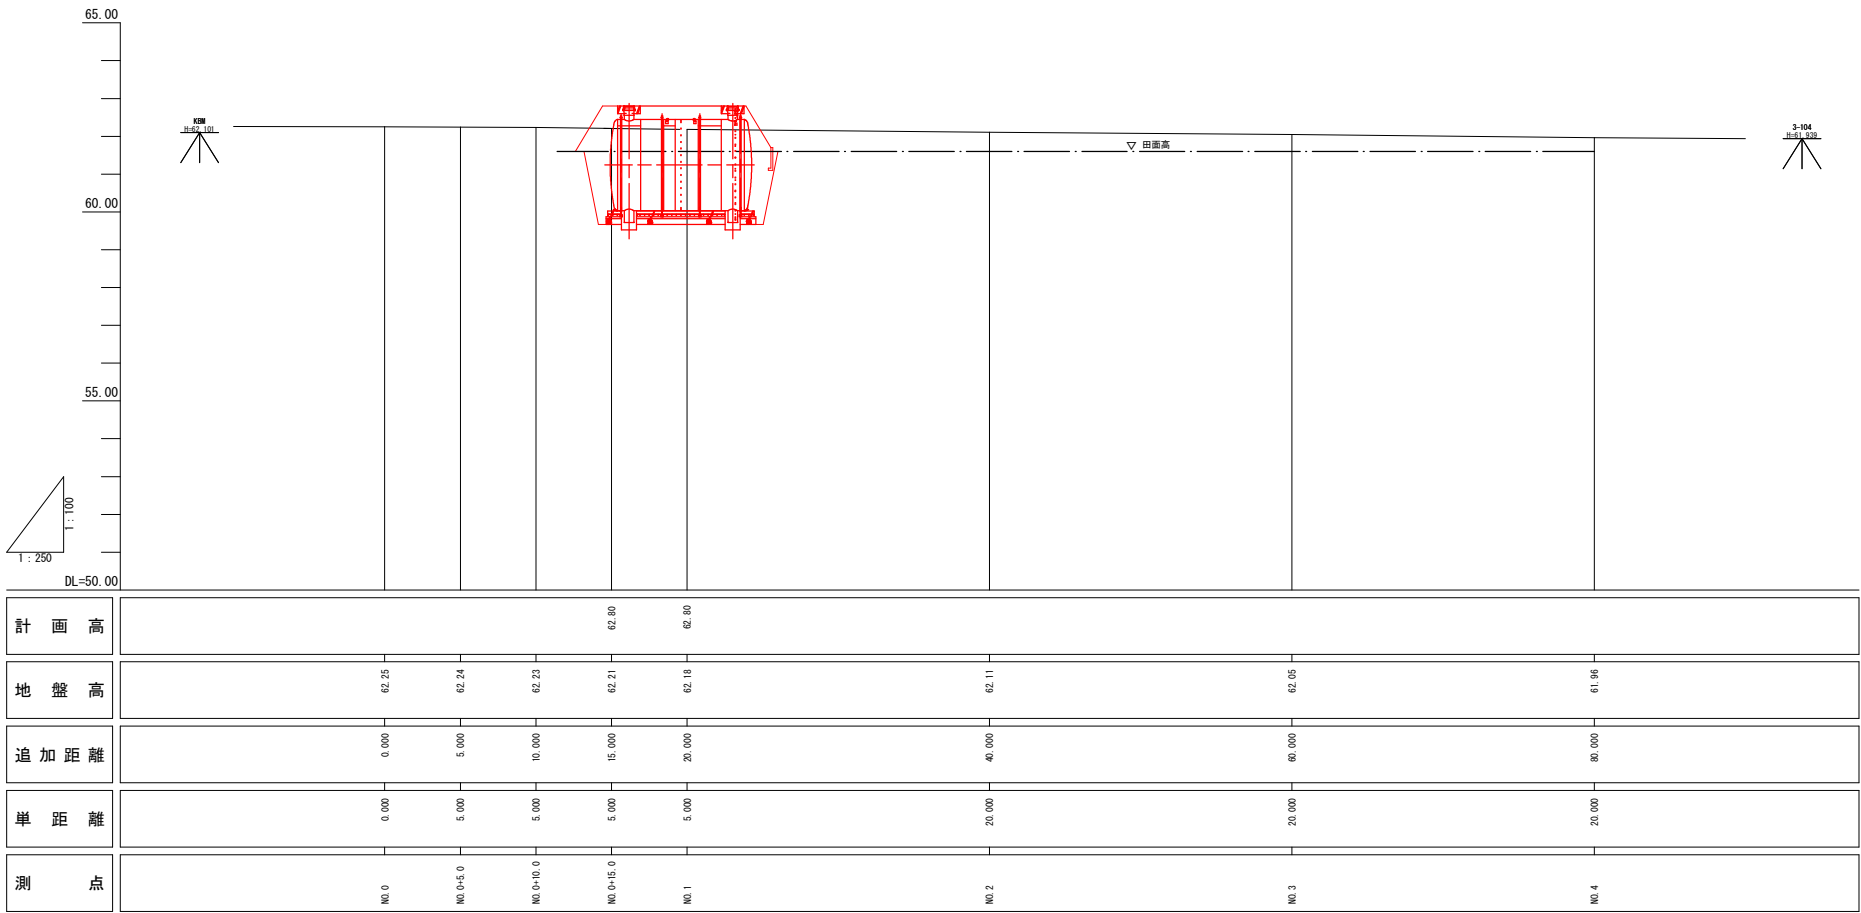

工 事 年 度	令和 7 年		
工 事 名	嘉穂才田（秋広）地区耐震性貯水槽設置工事		
路 線 名	県道 才田・筑前・内野停車場線		
工事箇所	嘉麻 ^市 町	嘉穂才田 地内	
図 面 名	横 断 図		
縮 尺	1:100	図面番号	全 9 葉之内 3 号
事務所名	嘉 麻 市 役 所		


横断図 S=1:100

NO. 0+15. 0
GH=62. 21

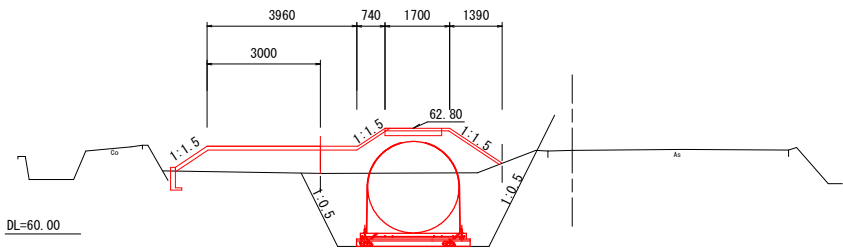


種 別	単位	数 量
床掘	m2	10. 05
埋戻し	m2	5. 79
盛土 (W<2. 5m)	m2	1. 43
盛土 (2. 5≦W<4)	m2	0. 0
盛土 (4≦W)	m2	2. 90

NO. 1+5. 6
(NO. 1断面使用)

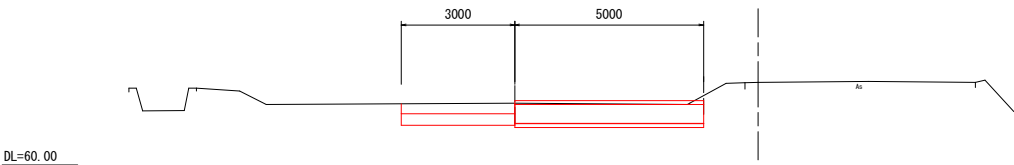


種 別	単位	数 量
床掘	m2	4. 84
埋戻し	m2	0. 0
盛土 (W<2. 5m)	m2	0. 0
盛土 (2. 5≦W<4)	m2	0. 0
盛土 (4≦W)	m2	0. 0

NO. 0+13. 5
(NO. 0+15. 0断面使用)

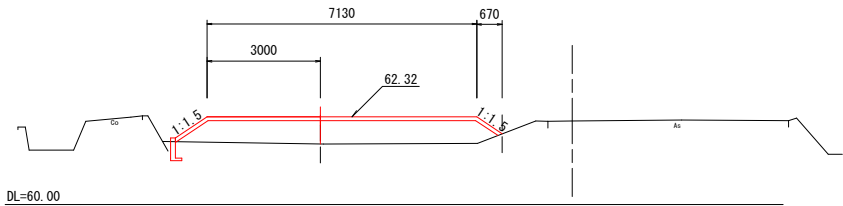


種 別	単位	数 量
床掘	m2	0. 0
埋戻し	m2	0. 0
盛土 (W<2. 5m)	m2	0. 0
盛土 (2. 5≦W<4)	m2	0. 0
盛土 (4≦W)	m2	4. 69

NO. 1
GH=62. 18

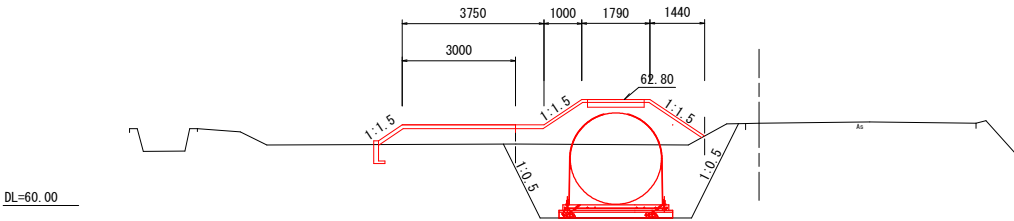


種 別	単位	数 量
床掘	m2	10. 03
埋戻し	m2	5. 81
盛土 (W<2. 5m)	m2	1. 69
盛土 (2. 5≦W<4)	m2	0. 0
盛土 (4≦W)	m2	1. 98

NO. 0+10. 0
GH=62. 23

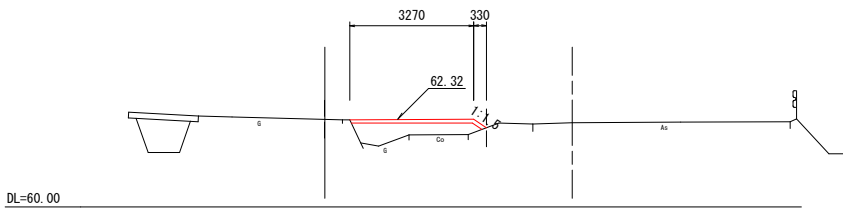

種 別	単位	数 量
床掘	m2	0. 0
埋戻し	m2	1. 24
盛土 (W<2. 5m)	m2	0. 0
盛土 (2. 5≦W<4)	m2	0. 0
盛土 (4≦W)	m2	0. 0

NO. 0+18. 4
(NO. 1断面使用)

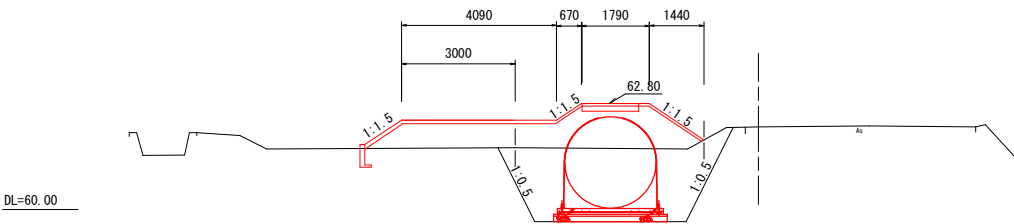


種 別	単位	数 量
床掘	m2	9. 96
埋戻し	m2	5. 71
盛土 (W<2. 5m)	m2	1. 55
盛土 (2. 5≦W<4)	m2	0. 0
盛土 (4≦W)	m2	3. 20


工 事 年 度	令和 7 年		
工 事 名	嘉穂才田（秋広）地区耐震性貯水槽設置工事		
路 線 名 河 川	県道 才田・筑前・内野停車場線		
工 事 箇 所	嘉麻 ^市 町	嘉穂才田 地内	
図 面 名	構 造 図 1		
縮 尺	図示	図面番号	全 9 葉之内 4 号
事 務 所 名	嘉 麻 市 役 所		

構 造 図 1
（ 耐 震 性 貯 水 槽 ）


耐 震 性 貯 水 槽 S=1:50

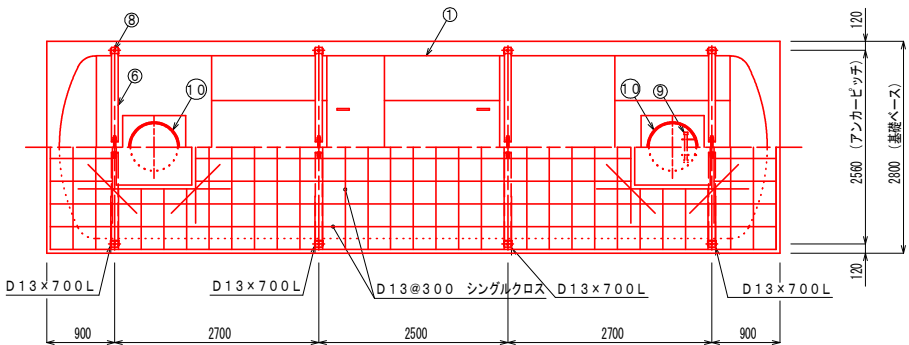


補 強 コ ン ク リ ー ト S=1:20

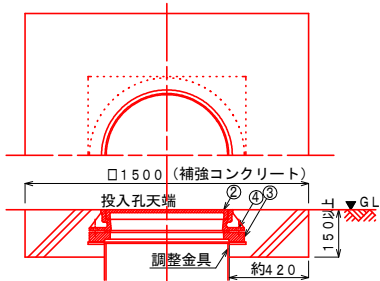



補強コンクリート部断面詳細

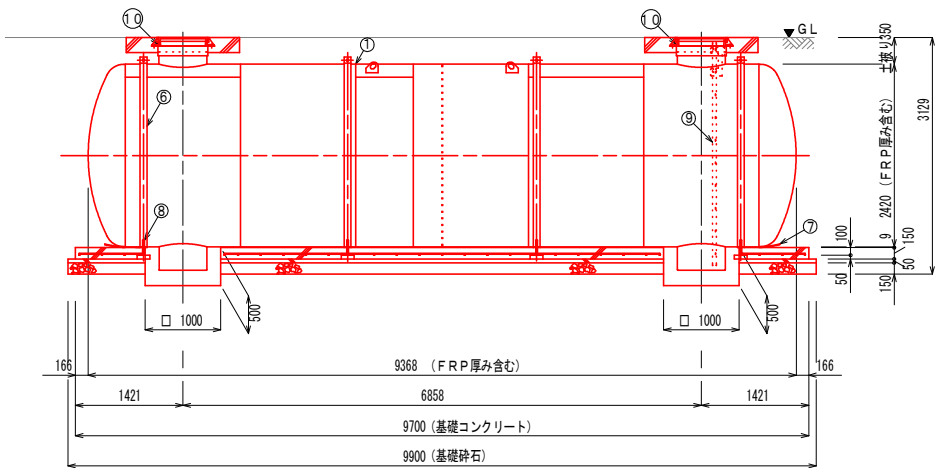

S=1:50

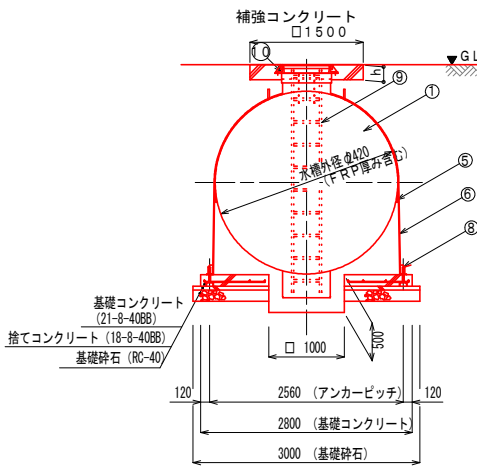

S=1:10



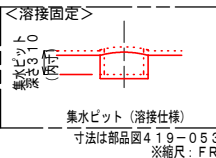
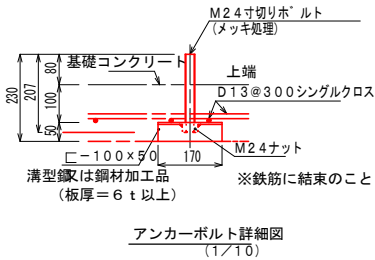


※FCF419-1C (40m3) 同等以上

No.	名 称	材 質	数 量	仕 様	備 考
1	本体	SS400	1	t8×φ2400	
2	吸管投入孔鉄蓋	鋳鉄	2	φ600	客先仕様による
3	調整リング	コンクリート	—	φ600	オプション【基本別途】
4	マンホール蓋と調整ボルト、ナット	メッキ、SS400	—	M16	オプション【基本別途】
5	保護ゴムシートA	ゴム	4	W120×t3	固定バンド用
6	固定バンド	SS400	4	—	
7	保護ゴムシートB	ゴム	1式	W400×t9	
8	アンカーボルト	SS400	8	M24	内作品
9	梯子	FRP	1	—	全長は埋設深さにより変わる
10	調整金具	SS400	2	—	

工事年度	令和 7 年		
工事名	嘉穂才田（秋広）地区耐震性貯水槽設置工事		
路線名	県道 才田・筑前・内野停車場線		
工事箇所	嘉麻 ^市	町 村	嘉穂才田 地内
図面名	構 造 図 2		
縮 尺	図示	図面番号	全 9 葉之内 5 号
事務所名	嘉 麻 市 役 所		

構 造 図 2
(耐 震 性 貯 水 槽)

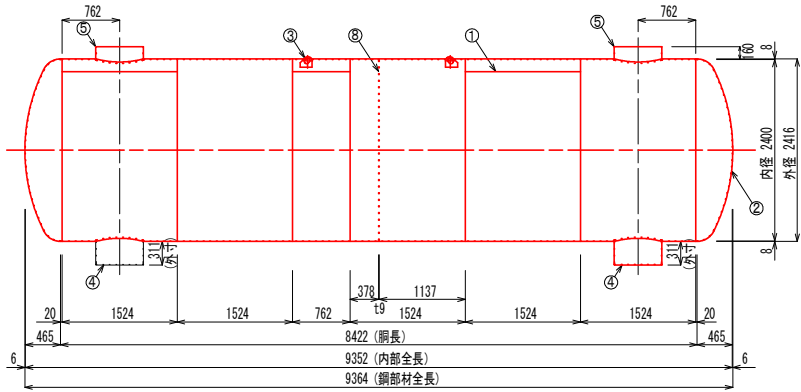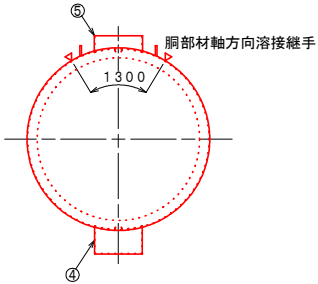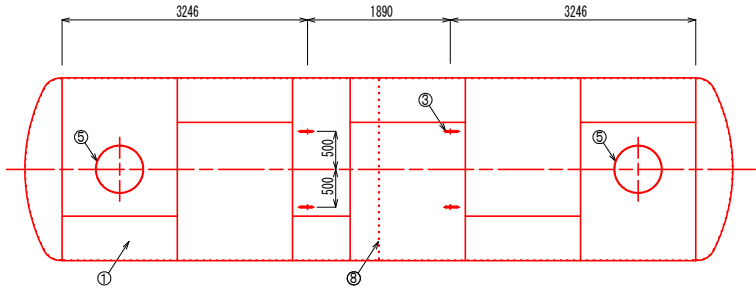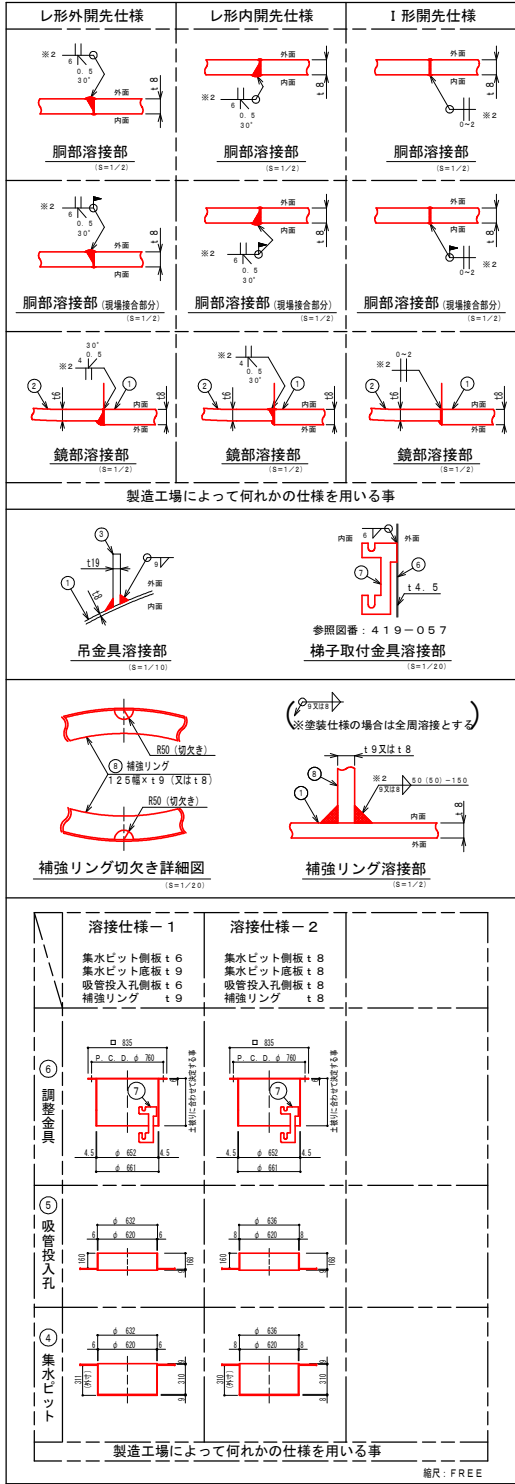




No.	名 称	材 質	数 量	仕 様	参 照 図 番	備 考
1	胴板	SS400	5.5	t 8	—	JIS公差※1
2	鏡板	SS400	2	t 6	—	JIS公差
3	吊り金具	SS400	4	t 19	419-051	
4	集水ピット	SS400	2	—	419-053	
5	吸管投入孔	SS400	2	—	419-052	
6	調整金具	SS400	2	—	419-052	
7	梯子取付金具	SUS304	4	t 6 (t 9)	419-051	
8	補強リング	SS400	1	t 9 (t 8) × 125	419-051-01	上下にR50切欠き有り

※1 3048巾の板×2枚、1524巾の板×2枚、762巾の板×1枚でも製造可能とする。
※2 溶接棒は、以下の相当品を使用する事。
SS400仕様でアーク溶接の場合 : JIS Z3211
SS400仕様で半自動溶接の場合 : JIS Z3312 又は JIS Z3313
SS400仕様でサブマージの場合 : JIS Z3351 及び JIS Z3352

※FCF419-1C (40m3) 同等以上

工 事 年 度				令和 7 年	
工 事 名		嘉穂才田（秋広）地区耐震性貯水槽設置工事			
路 線 名		県道 才田・筑前・内野停車場線			
工 事 箇 所		嘉麻 ^市 町 嘉穂才田 地内 ^村			
図 面 名		構 造 図 3			
縮 尺		図示	図面番号	全 9 葉之内 6 号	
事 務 所 名		嘉 麻 市 役 所			

構 造 図 3
（ 耐 震 性 貯 水 槽 ）

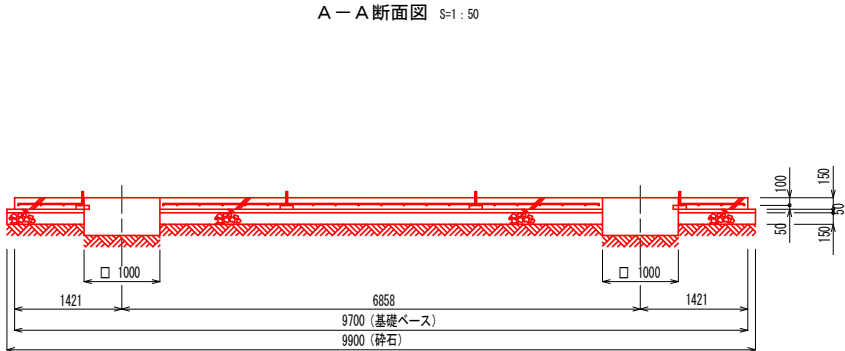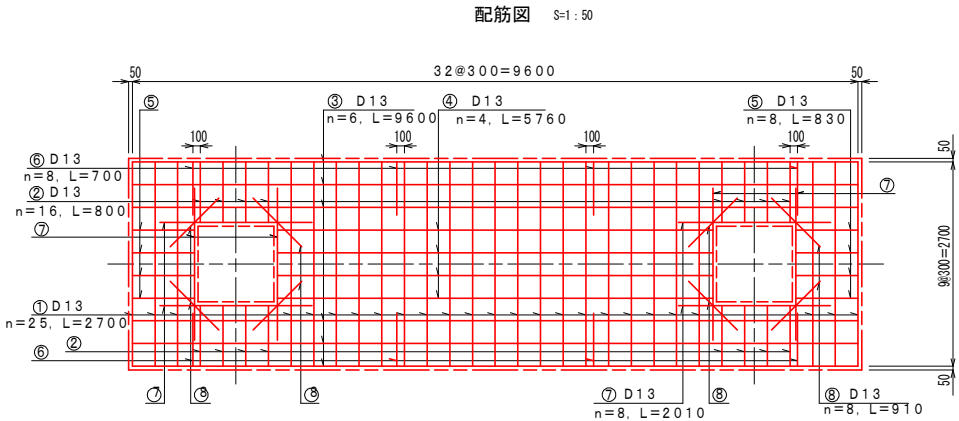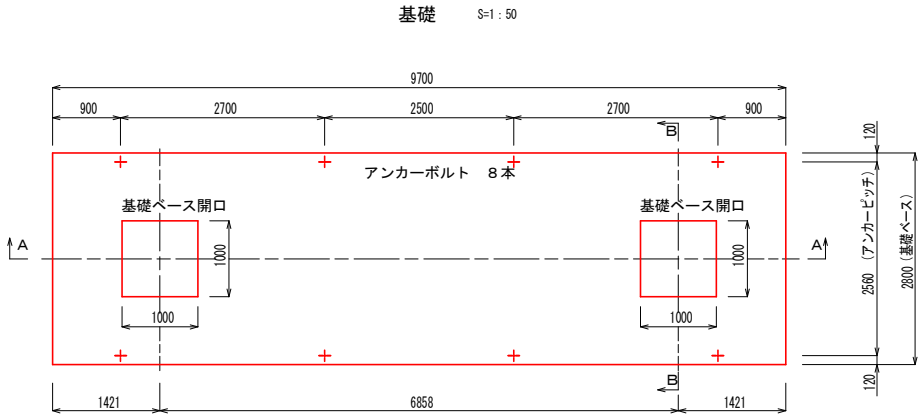


鉄 筋 重 量 表

記 号	径	長	本 数	単 位 重 量	一 本 当 り 重 量	質 量 (kg)	重 量 (N)	摘 要
1	D13	2700	25	0.995	2.687	67.175	658.32	----
2	D13	800	16	0.995	0.796	12.736	124.81	----
3	D13	9600	6	0.995	9.552	57.312	561.66	----
4	D13	5760	4	0.995	5.731	22.924	224.66	----
5	D13	830	8	0.995	0.826	6.608	64.76	----
6	D13	700	8	0.995	0.697	5.576	54.64	----
7	D13	2010	8	0.995	2.000	16.000	156.80	----
8	D13	910	8	0.995	0.905	7.240	70.95	----
合 計 D13					195.571 kg	(1916.60N)		
総重量					195.571 kg	(1916.60N)		


※ D13、SD345以上を使用
※ 鉄筋重量表は継手を考慮しない場合の重量としている。

継手詳細

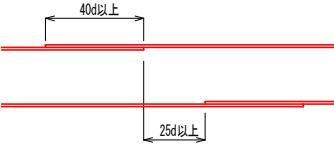


※継手長さは40d以上、隣合う継手の位置は25d以上とする。

アンカーボルト詳細図 1:10

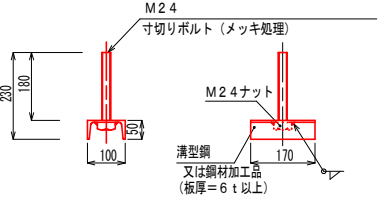

※鉄筋に結束のこと


B-B断面図 S=1:50

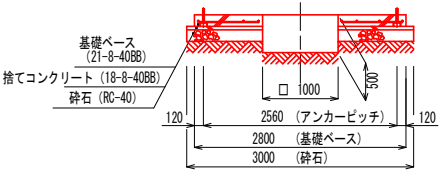

※FCF419-1C (40m3) 同等以上

工 事 年 度	令和 7 年		
工 事 名	嘉穂才田（秋広）地区耐震性貯水槽設置工事		
路 線 名	県道 才田・筑前・内野停車場線		
工 事 箇 所	嘉 麻 市	町 村	嘉穂才田 地内
図 面 名	構 造 図 4		
縮 尺	図示	図面番号	全 9 葉之内 7 号
事 務 所 名	嘉 麻 市 役 所		

鍬止めブロック構造図 S=1:10

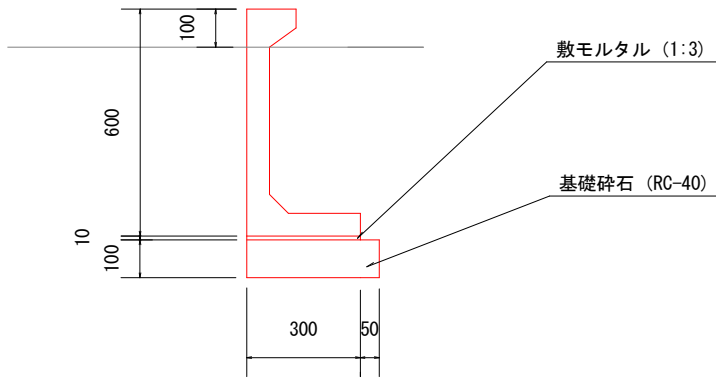

集水樹・VP管

平面図 S=1:50




工事年度	令和 7 年		
工事名	嘉穂才田（秋広）地区耐震性貯水槽設置工事		
路線名	県道 才田・筑前・内野停車場線		
工事箇所	嘉麻 ^市 _郡	町	嘉穂才田 地内
図面名	コンクリート工 1		
縮尺	1:50	図面番号	全 9 葉之内 8 号
事務所名	嘉麻市役所		


コンクリート工

展開図 S=1:50


平面図 S=1:50

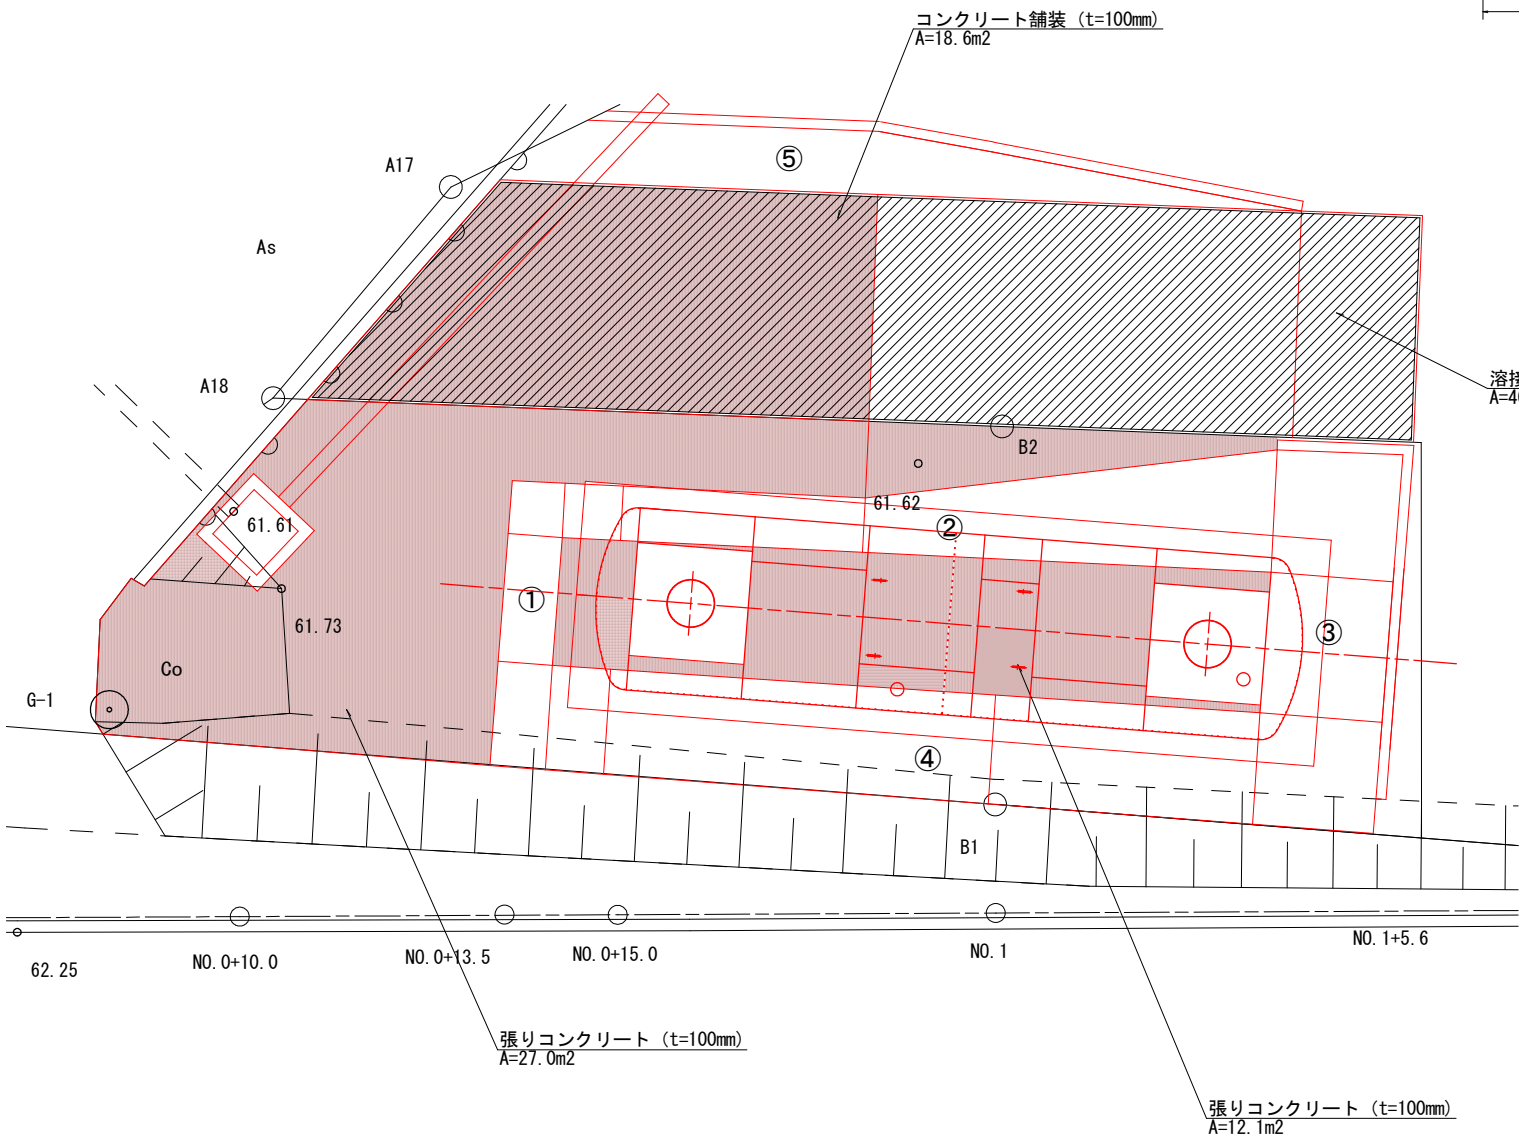


①

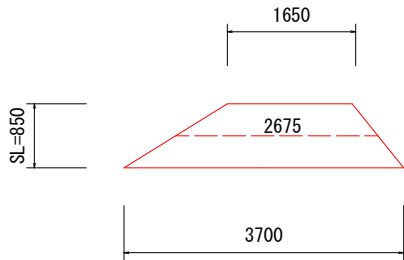


②

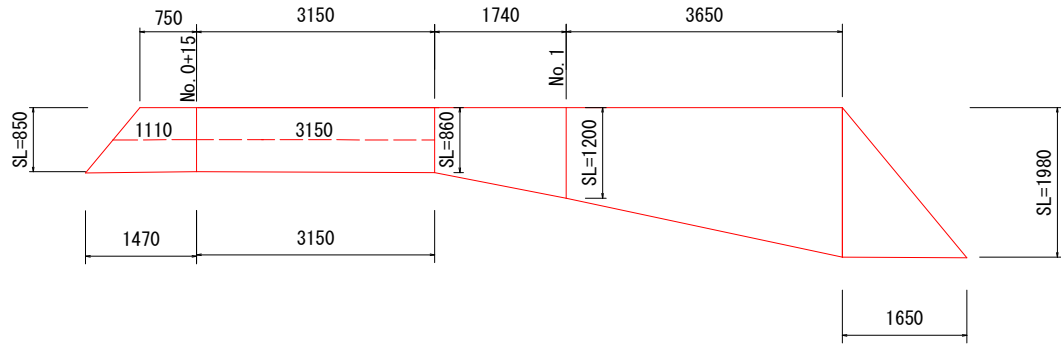


③

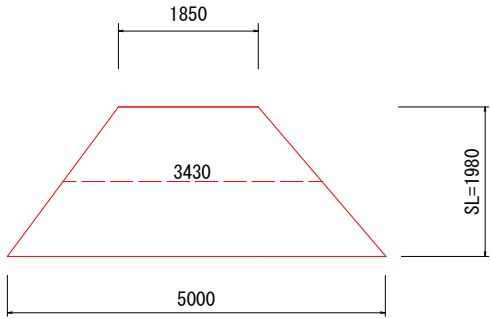

④

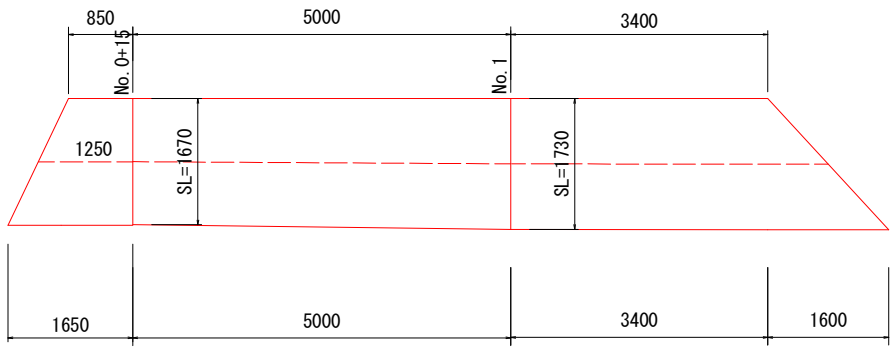

⑤

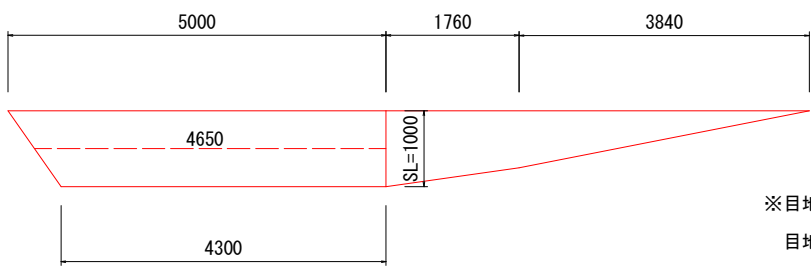


※目地材は、10m以内に設置すること。

目地材：瀝青繊維質（t=10mm）


工事年度	令和 7 年		
工事名	嘉穂才田（秋広）地区耐震性貯水槽設置工事		
路線名	県道 才田・筑前・内野停車場線		
工事箇所	嘉麻 ^市 _郡	嘉穂才田 ^町 _村	地内
図面名	コンクリート工 2		
縮尺	図示	図面番号	全 9 葉之内 9 号
事務所名	嘉麻市役所		

コンクリート工


平面図 S=1:50

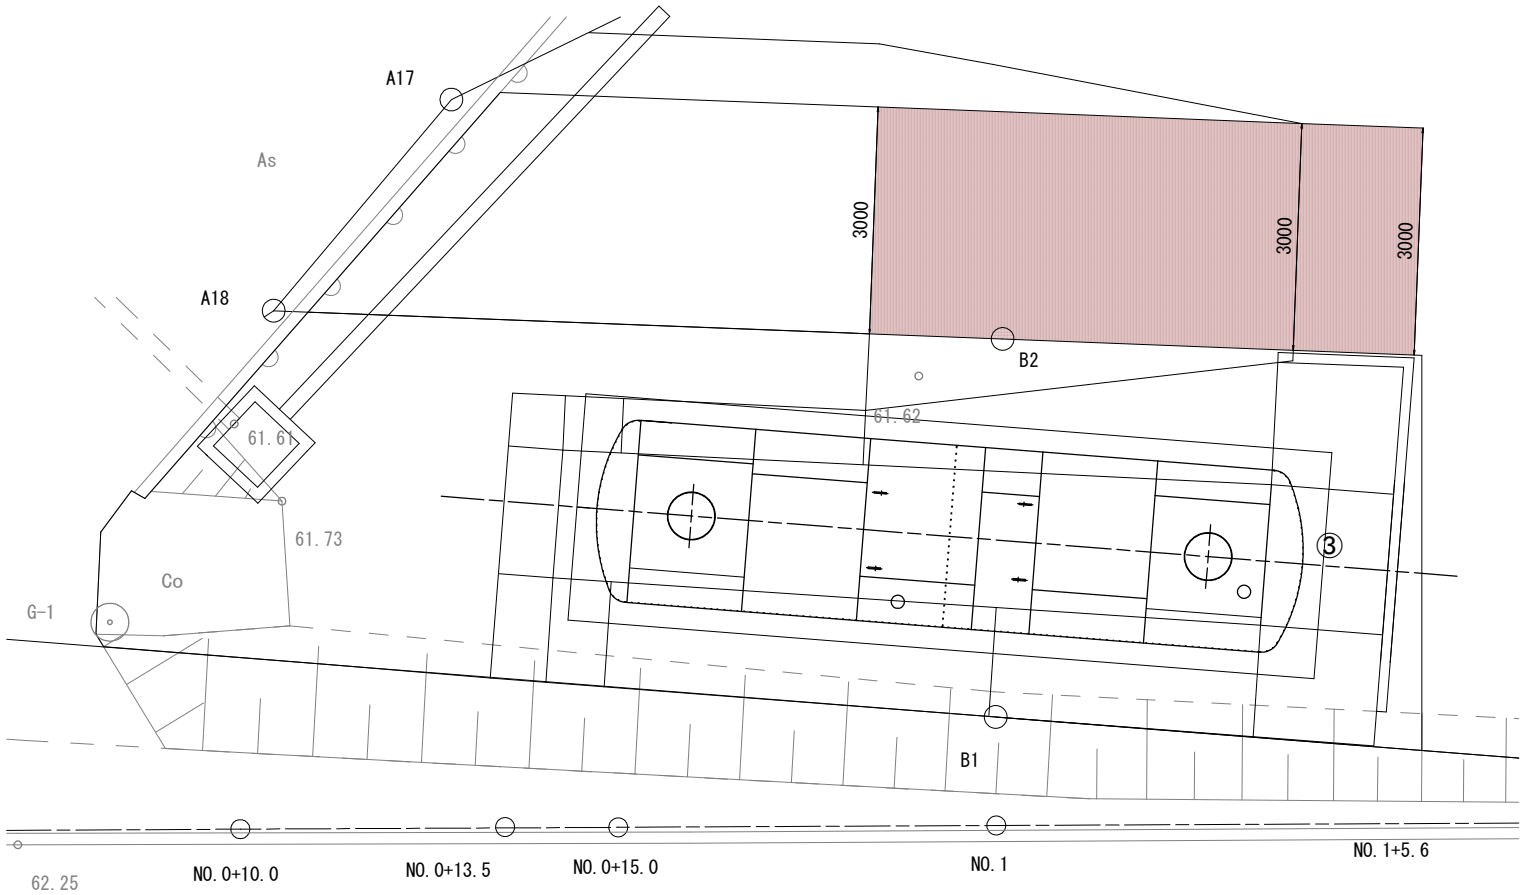


スロープ標準断面図 S=1:50

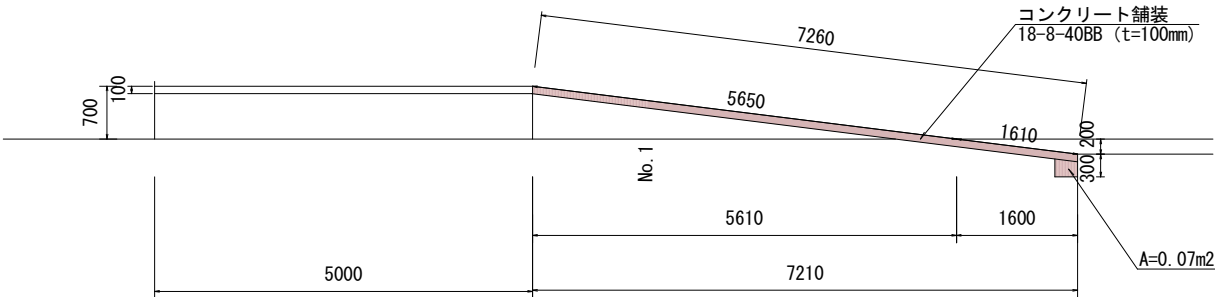

張コンクリート標準図 S=1:25

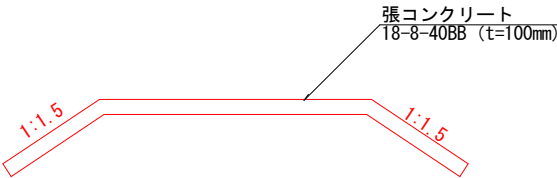


溶接金網 S=1:10

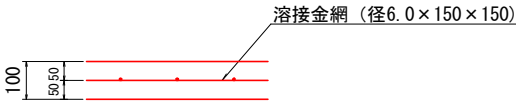


工 事 年 度	令和 7 年		
工 事 名	嘉穂才田（秋広）地区耐震性貯水槽設置工事		
路 線 名	県道 才田・筑前・内野停車場線		
工 事 箇 所	嘉麻 ^市	町 村	嘉穂才田 地内
図 面 名	仮設工（参考）		
縮 尺	図示	図面番号	全 葉之内 号
事 務 所 名	嘉 麻 市 役 所		

仮 設 工 （ 参 考 ）

仮 設 平 面 図 S=1:250

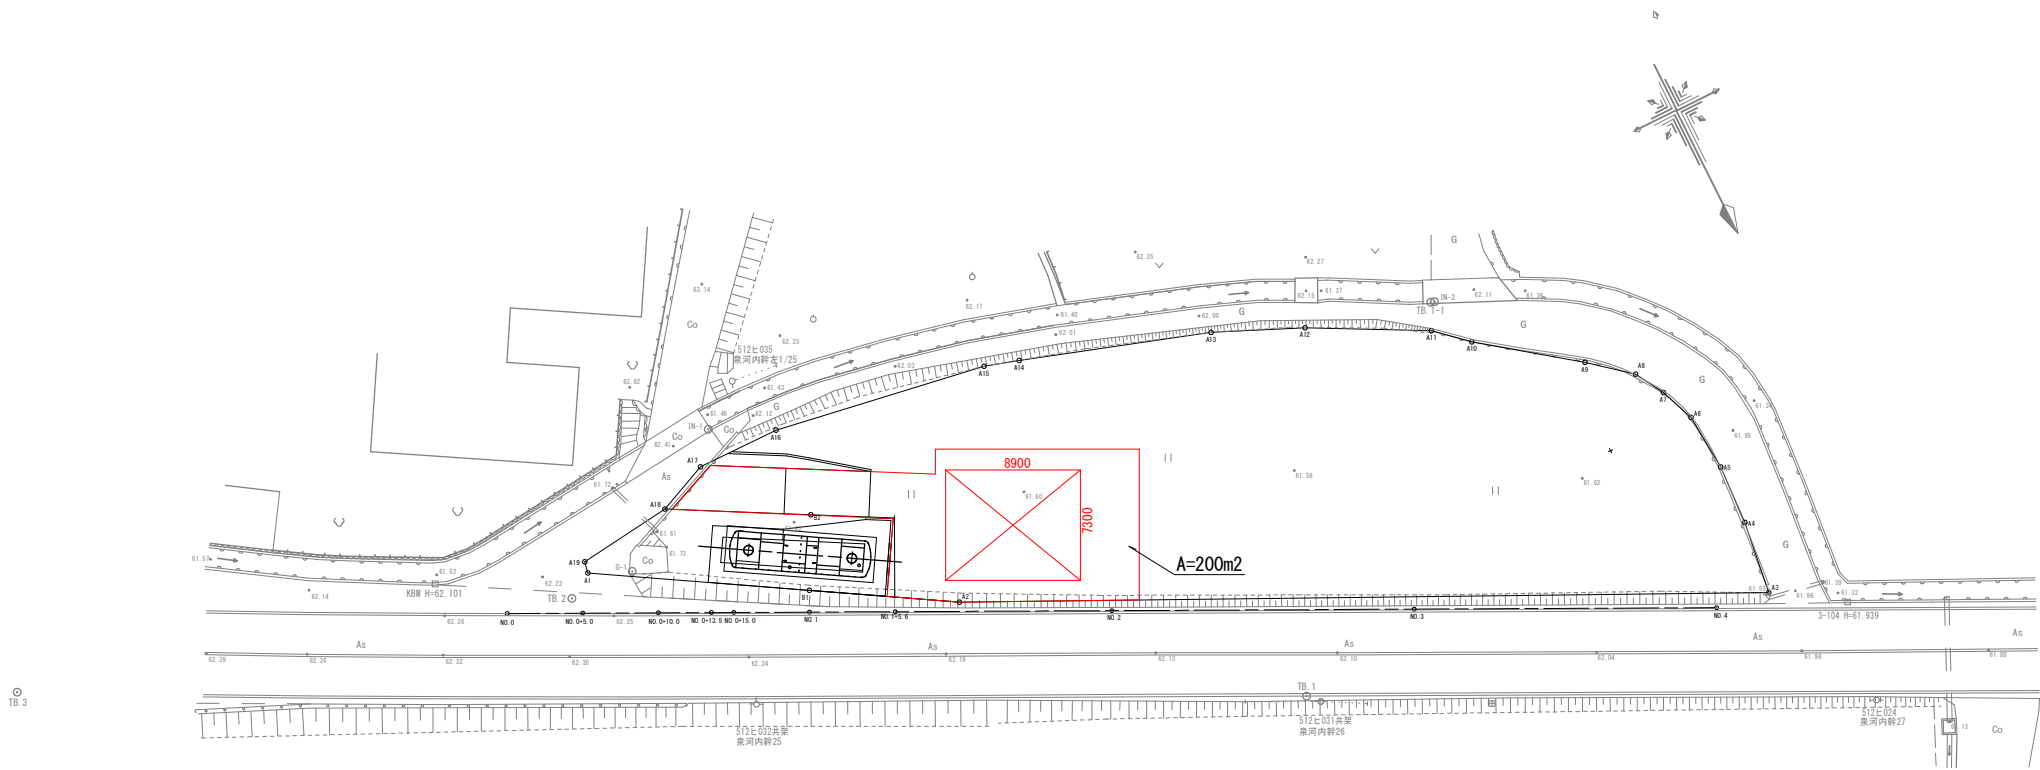

標 準 断 面 図 S=1:50

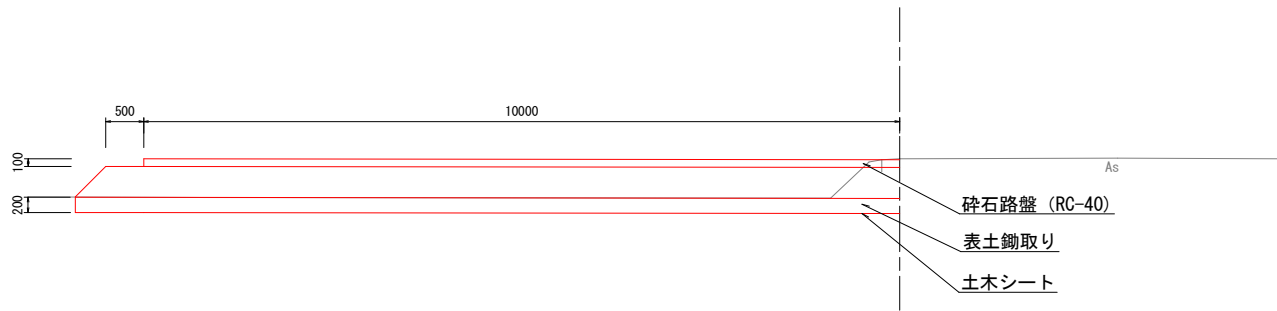

種 別	単 位	数 量
表土鍬取り	m3	40
表土復旧	m3	40
盛土（真砂土）	m3	140
砕石路盤	m3	20
土木シート	m2	200