


工事年度	令和 7 年		
工事名	新道・牛隈線外1道路舗装工事		
路線名	新道・牛隈線		
工事箇所	嘉麻市 碓井		地内
図面名	舗装平面図・各道路端詳細図・位置図		
縮 尺	図示	図面番号	1/1
事務所名	嘉麻市役所		

位置図

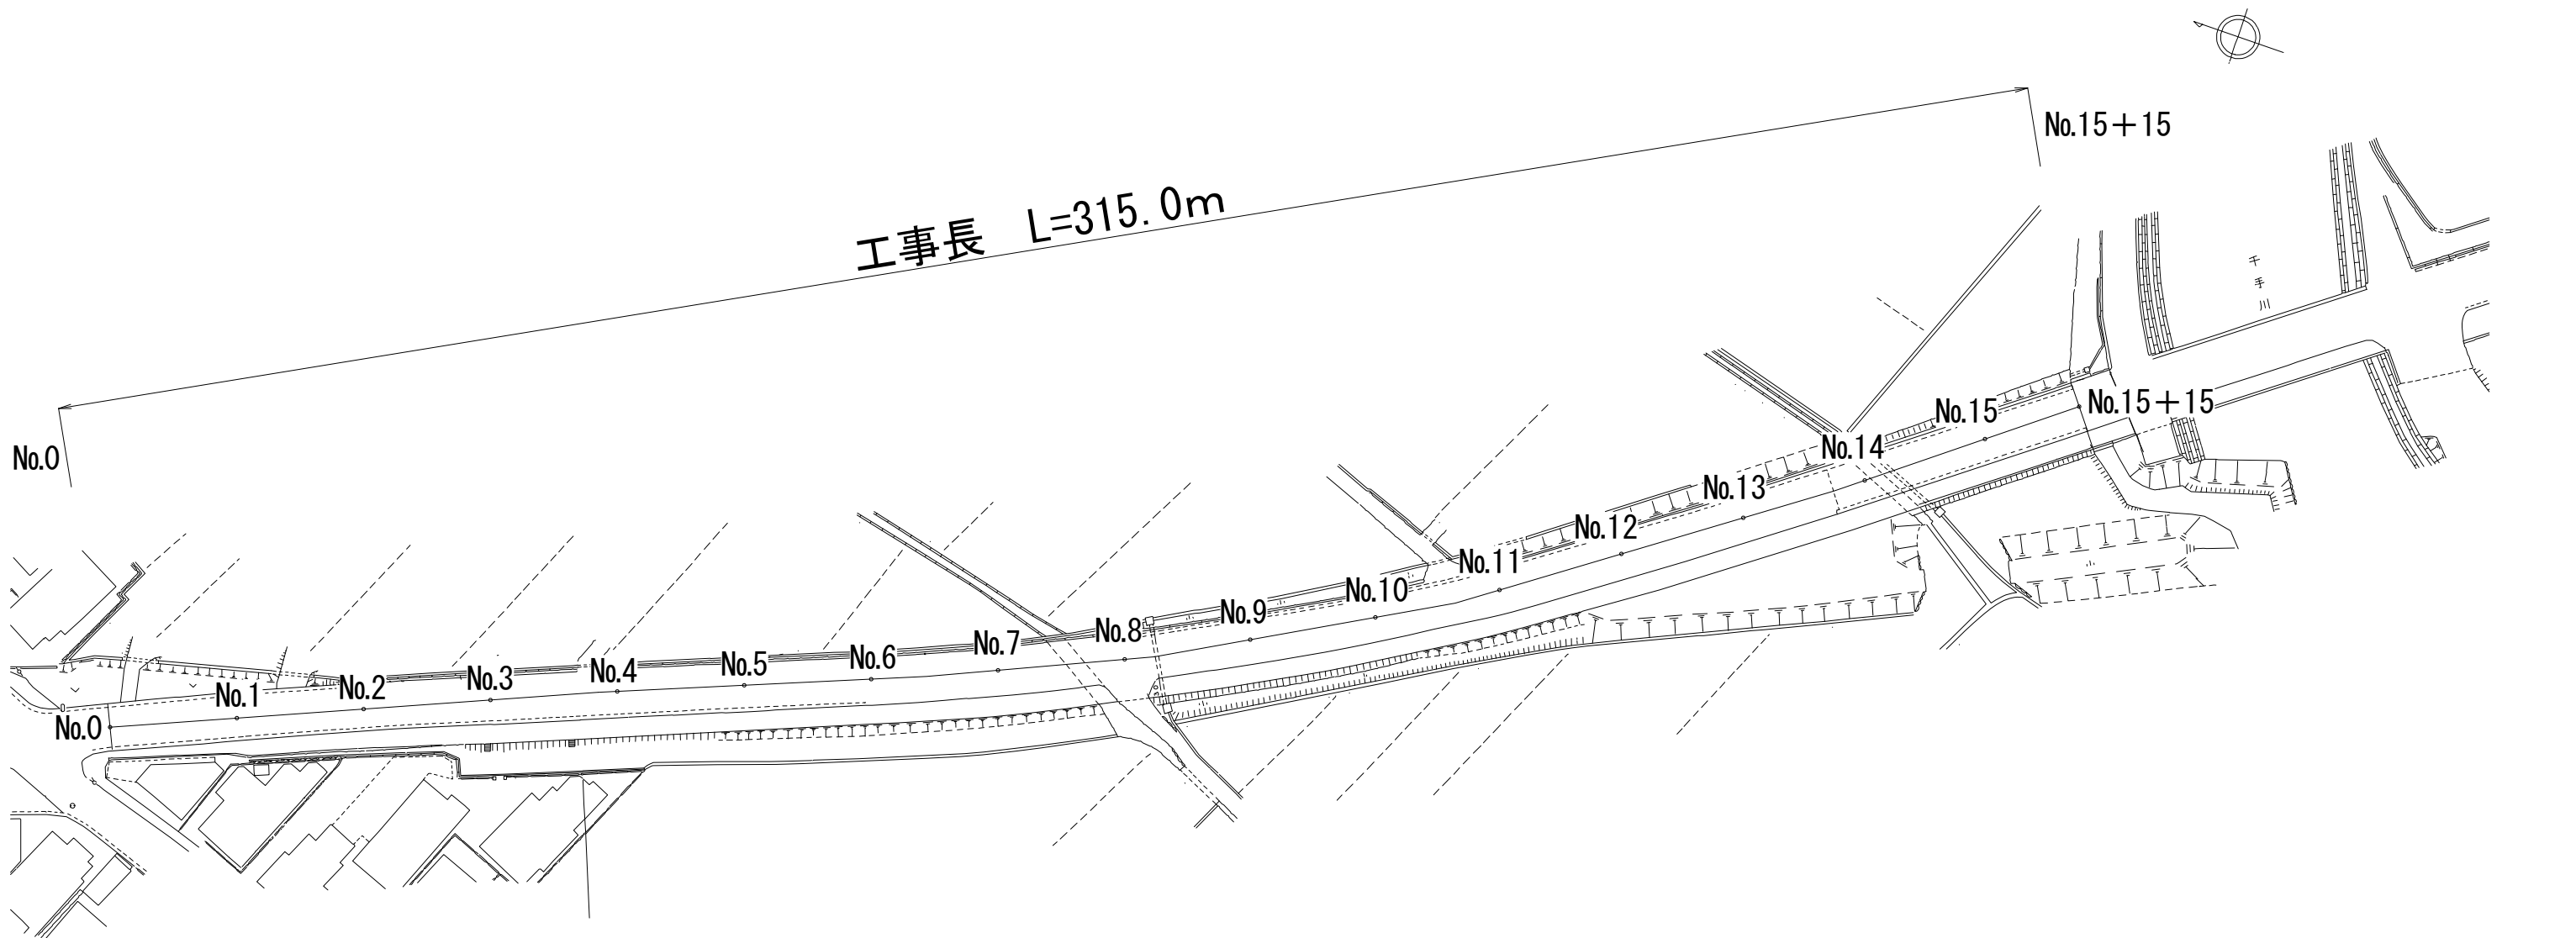


20,000		20,000		20,000		20,000		20,000		20,000		20,000		20,000		20,000		20,000	
No.0		No.1		No.2		No.3		No.4		No.5		No.6		No.7		No.8		No.9	No.10
6,250	①	6,450	②	6,850	③	6,850	④	6,950	⑤	7,100	⑥	7,550	⑦	7,550	⑧	7,650	⑨	7,050	⑩
6,600																			

20,000		20,000		20,000		20,000		20,000		15,000		
No.10	No.11		No.12		No.13		No.14		No.15		No.15+15	
6,600	(11)	7,100	(12)	6,950	(13)	7,250	(14)	6,250	(15)	6,300	(16)	6,400


(組合部)	組合部					
No.	距離	全幅員	平均幅員			面積
1	20,000	6,250	6,3500			127,000
2	20,000	6,450	6,6500			133,000
3	20,000	6,850	6,8500			137,000
4	20,000	6,850	6,9000			138,000
5	20,000	6,950	7,0250			140,500
6	20,000	7,100	7,3250			146,500
7	20,000	7,550	7,5500			151,000
8	20,000	7,550	7,6000			152,000
9	20,000	7,650	7,3500			147,000
10	20,000	7,050	6,8250			136,500
11	20,000	6,600	6,8500			137,000
12	20,000	7,100	7,0250			140,500
13	20,000	6,950	7,1000			142,000
14	20,000	7,250	6,7500			135,000
15	20,000	6,250	6,2750			125,500
16	15,000	6,300	6,3500			95,250
合 計						2183,750

舗装構成

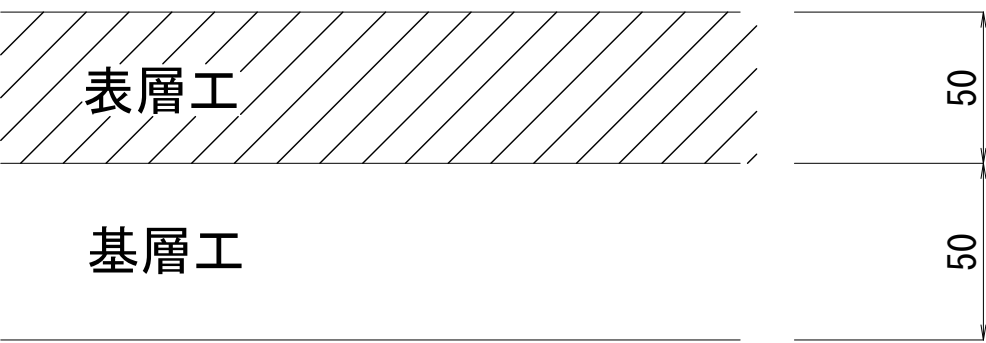


工事年度	令和 6 年		
工事名	新道・牛隈線外1道路舗装工事		
路線名	ウキシマ・役場線		
工事箇所	嘉麻市 碓井	地内	
図面名	舗装平面図・各道路縮尺詳細図・位置図		
縮 尺	図示	図面番号	1/1
事務所名	嘉麻市役所		

位置図

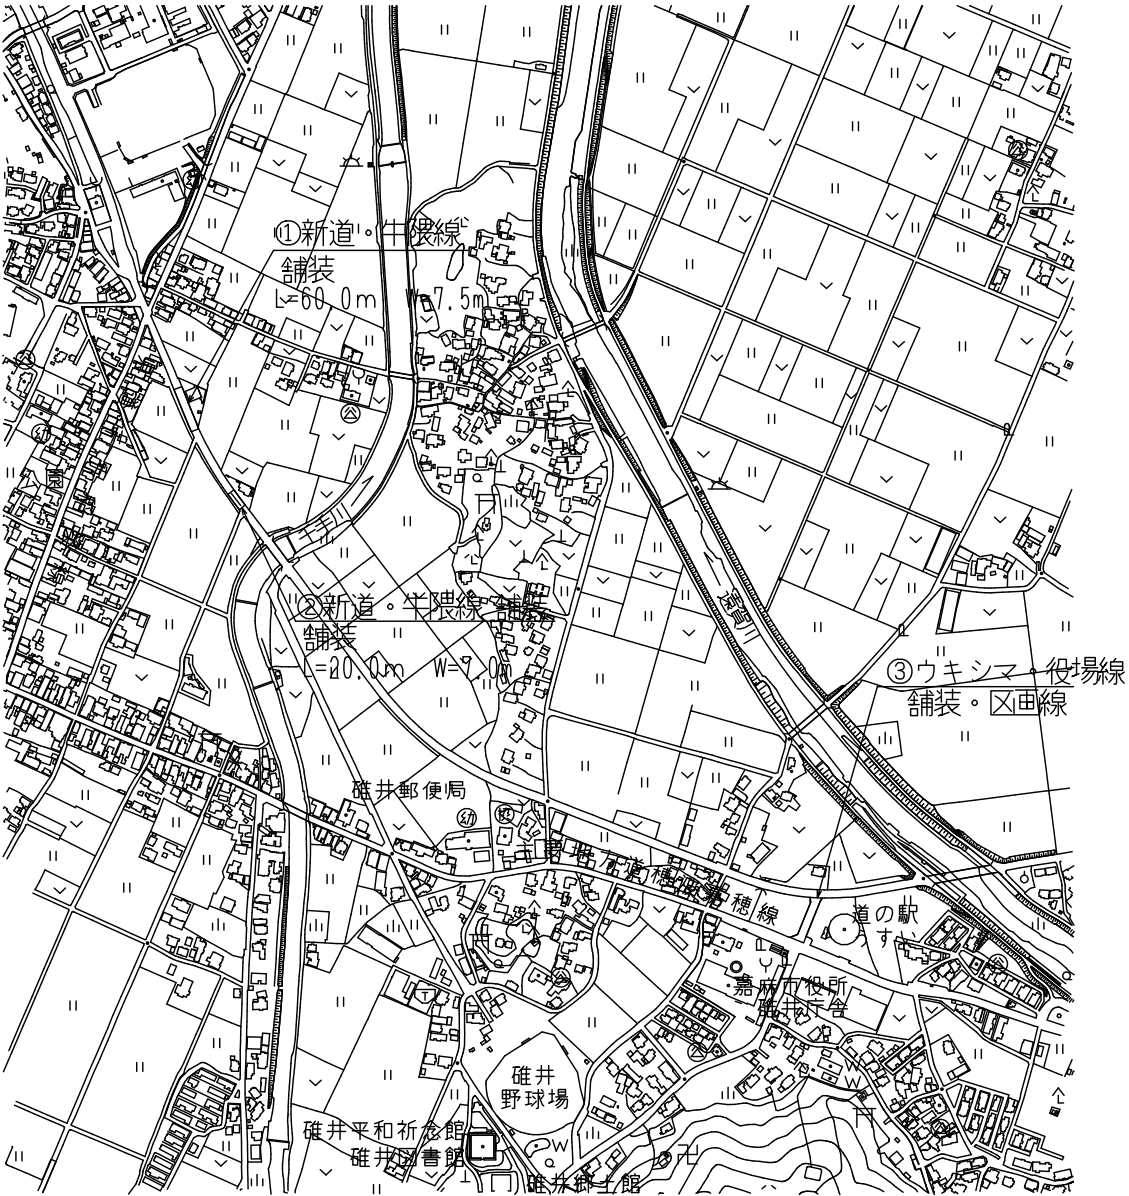

②ウキシマ・役場線

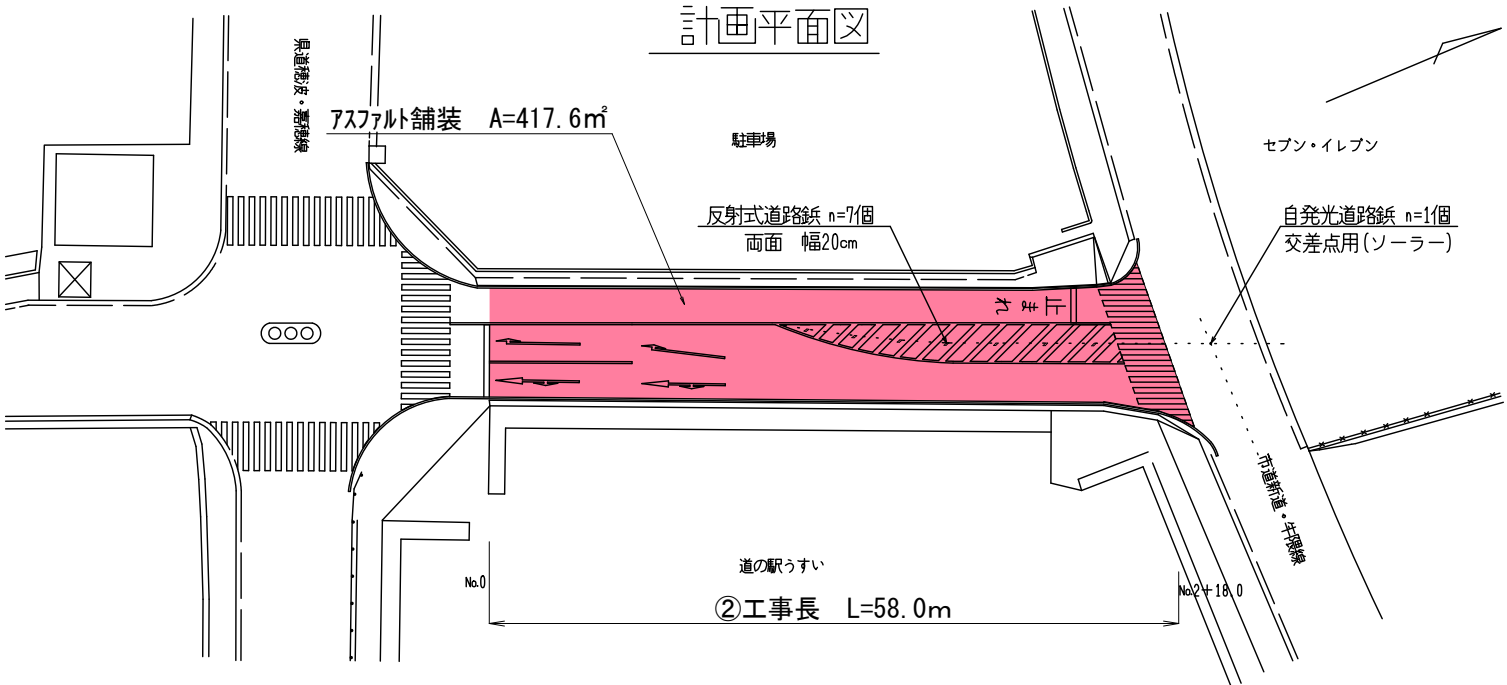



各道路鉋詳細図

反射式道路鉋詳細図

M型チャッターバー 両面 幅20cm

自発光道路鉋詳細図

交差点用(ソーラー)

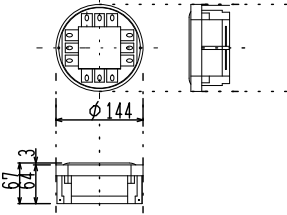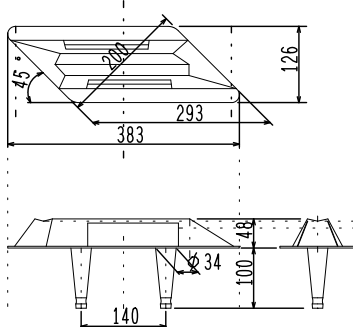

道路鉋設置工

反射式道路鉋	7個
自発光道路鉋	1個

区画線設置工


実線(白) 15cm 外側線	L= 244.0m
セブラ 45cm	L= 46.0m
横断歩道 45cm	L= 48.0m
停止線 45cm	L= 2.5m
文字(白) 30cm 止まれ	L= 18.6m

舗装構成



工事年度	令和 7 年		
工事名	新道・牛隈線外1道路舗装工事		
路線名	ウキシマ・役場線		
工事箇所	嘉麻市 上臼井	地内	
図面名	区画線、道路付帯物詳細図		
縮 尺	図示	図面番号	2/2
事務所名	嘉麻市役所		

区画線 平面図

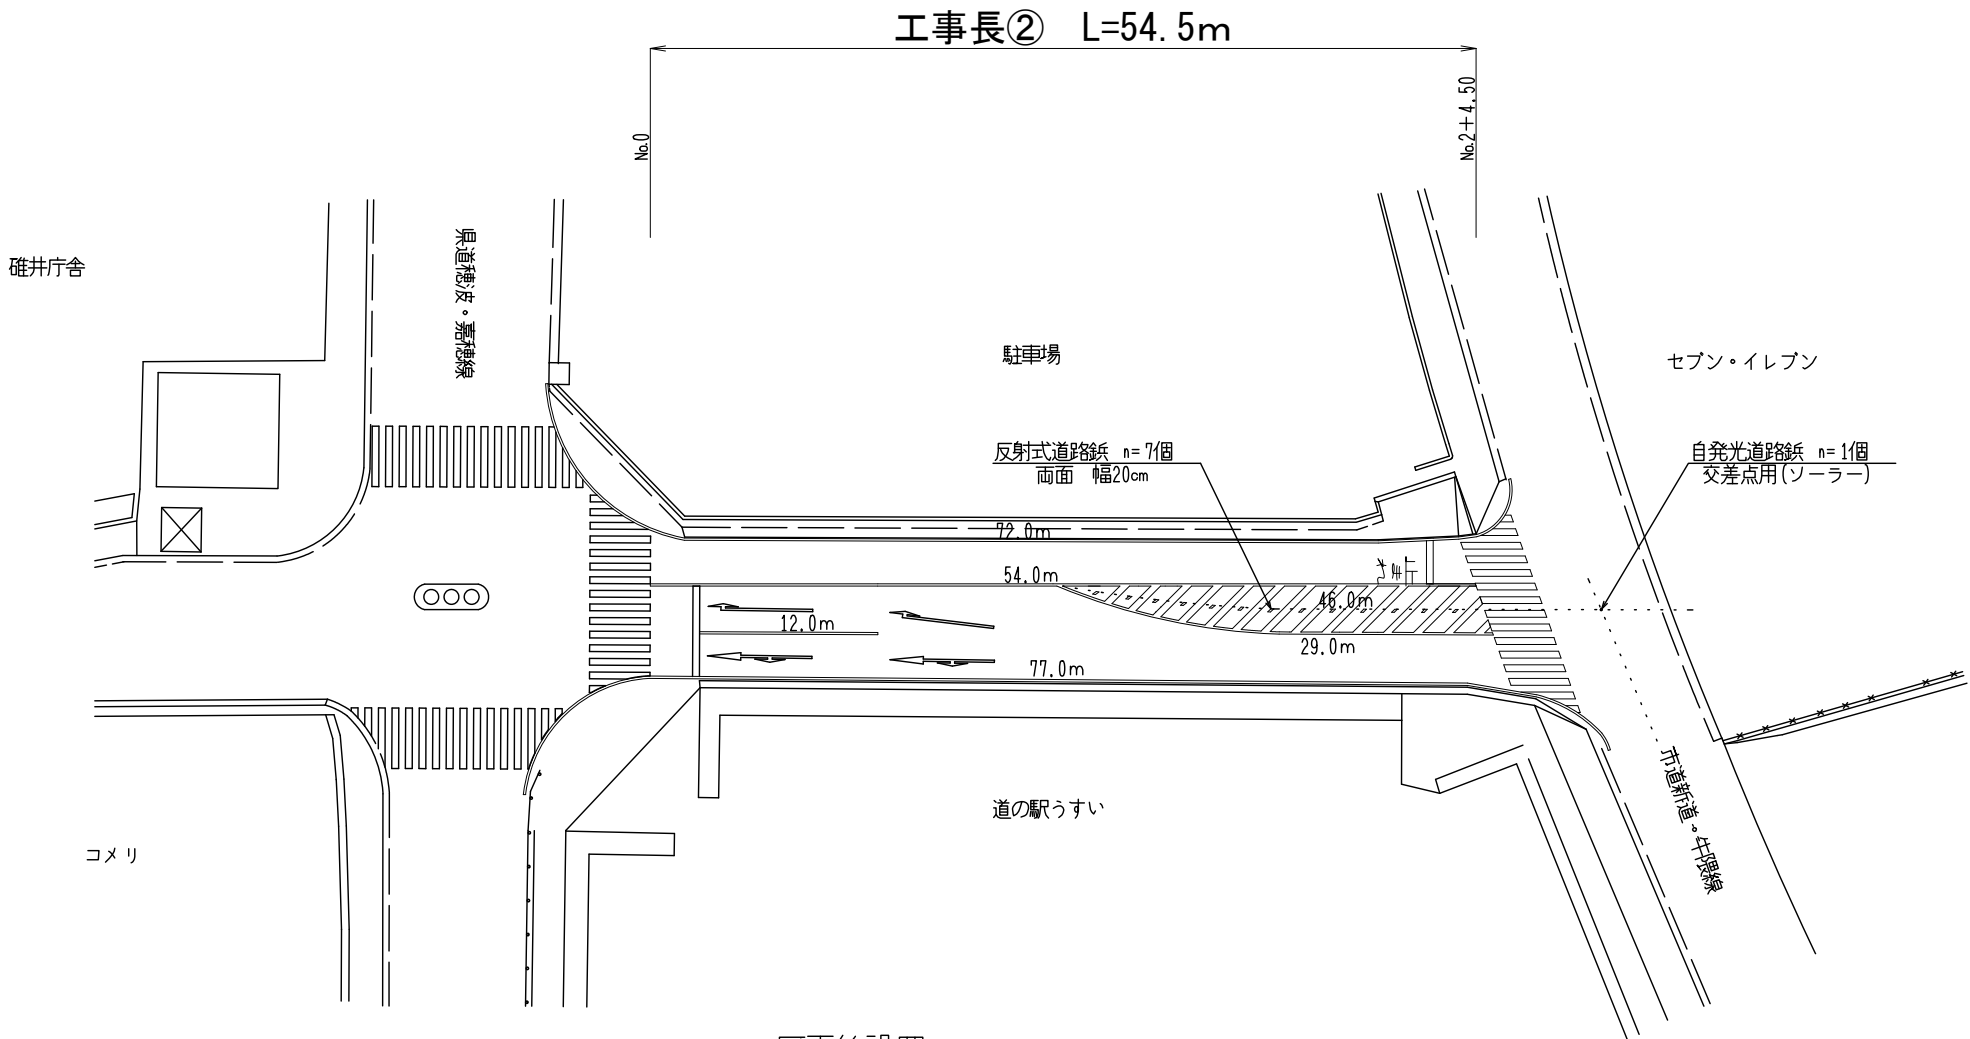

区画線設置工

実線(白) 15cm 外側線	L= 244.0m
ゼブラ 45cm	L= 46.0m
横断歩道 45cm	L= 48.0m
停止線 45cm	L= 2.5m
文字(白) 30cm 止まれ	L= 18.6m

1/500

