

旧福岡県立山田高等学校解体工事 の進捗状況について

令和3年3月2日
地域活性推進課

1 校舎解体工事概要について

福岡県により実施されている校舎解体工事は、令和2年度着工分と令和3年度着工分とに分けて行われている。
 令和2年度着工分については、黄色で着色されている部分となっており、武道場、食堂、渡り廊下を中心とした解体が予定されている。

R2年度工事




- ① 武道場棟、焼却炉、自転車置場(土間)、ゴミ置き場、他
- ② 食堂棟、部室、他
- ③ 渡り廊下棟、薬品庫

※共通…樹木撤去(伐根)は、各工区に含む

R3年度工事




- 体育館棟・プール・図書館棟・特別教室棟・管理教室棟
 昇降口棟・クラブハウス棟・貯留槽、他

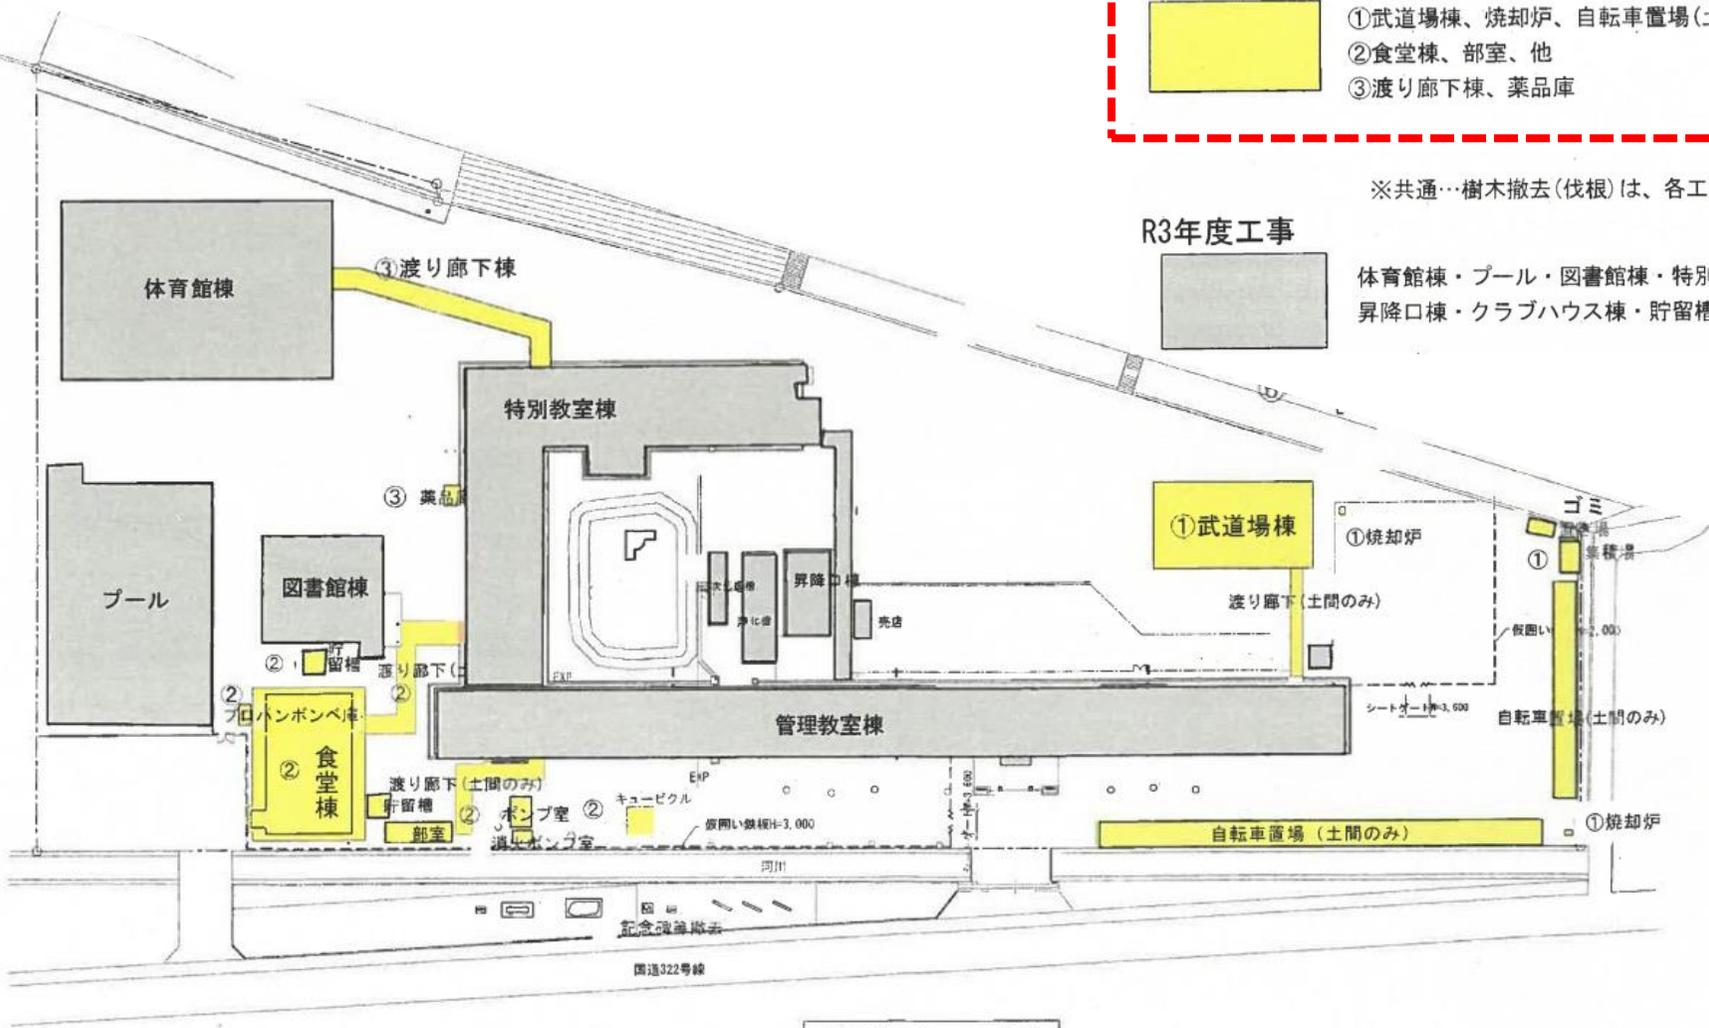

解体計画図 S=1/500

2 校舎解体工事のスケジュールについて

校舎解体工事のスケジュールは、以下とおりとなっている。

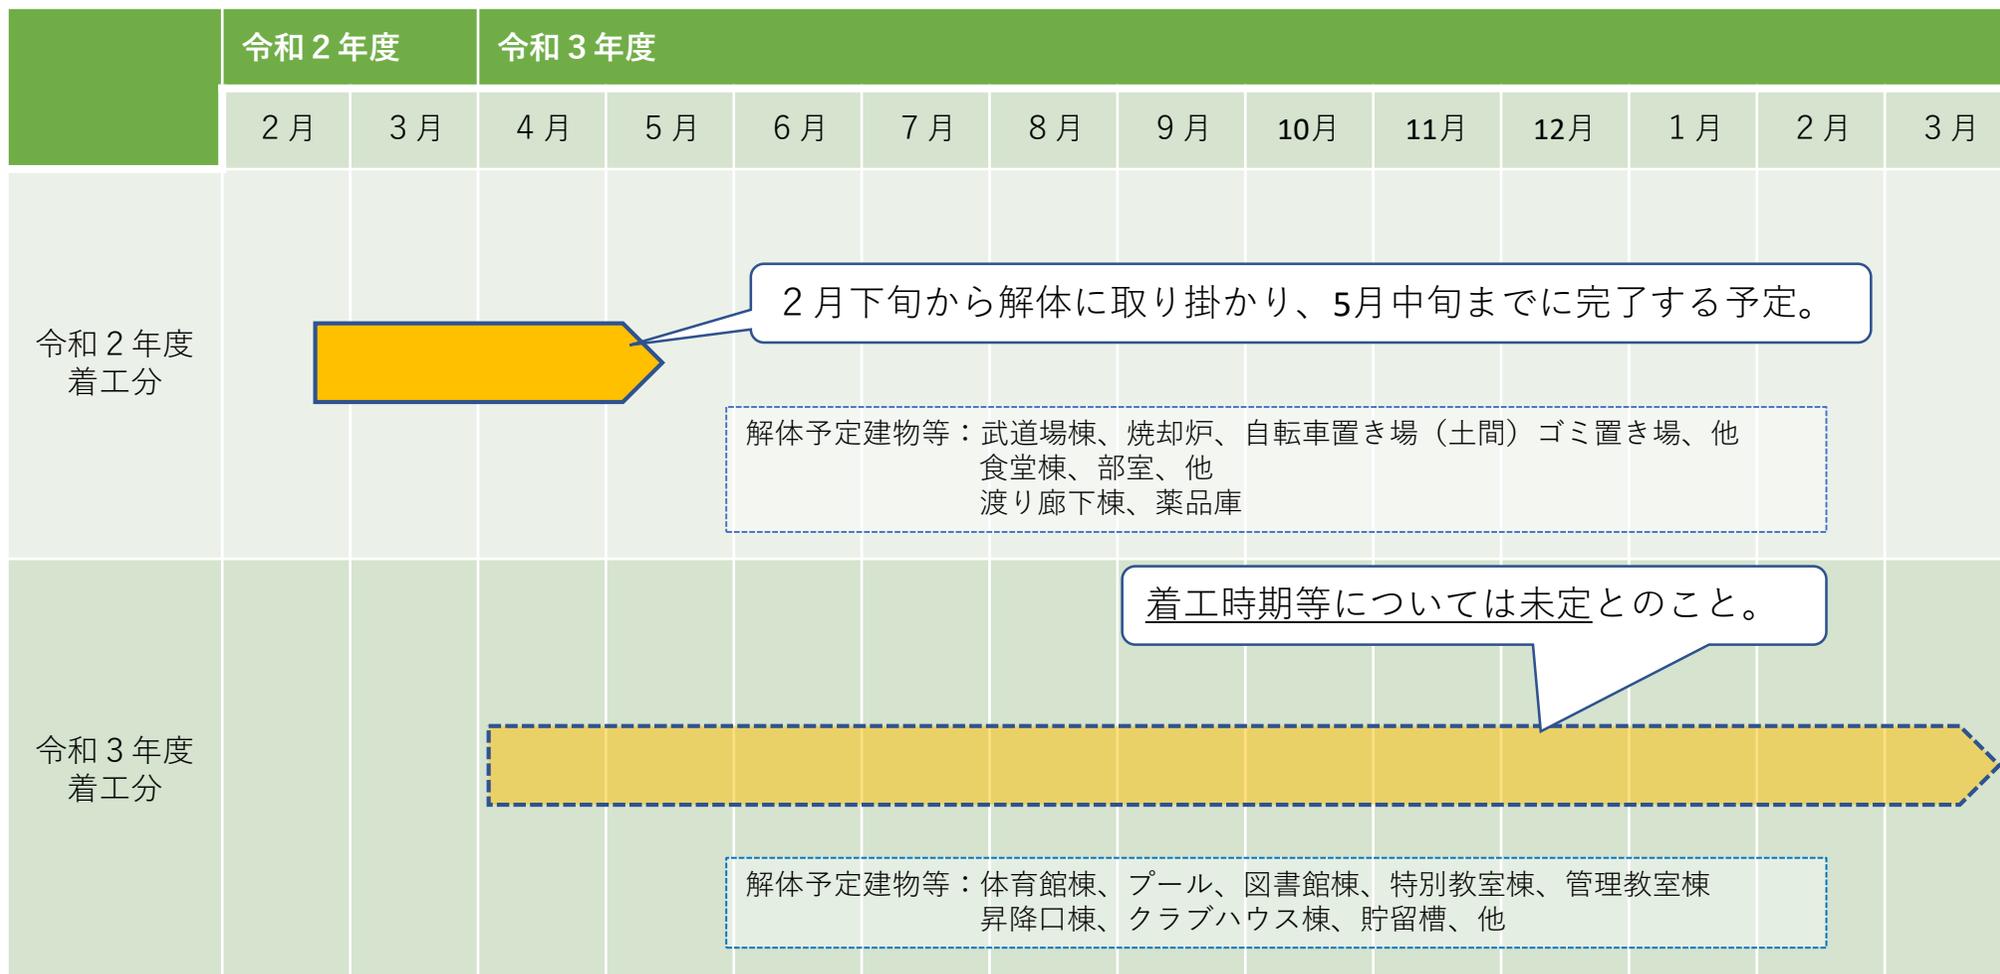

令和3～4年度にかけて、福岡県と県有地（校舎等用地）処分に係る協議等を進めていく予定となっている。

令和3年度着工分の詳細については、着工時期が確定したのち改めて報告する。