


令和3年度	
事業番号	号
工事名	貞月線他1線配水管布設替工事
箇所	嘉麻市貞月地内
図面	平面図
福岡県嘉麻市	
全葉の	

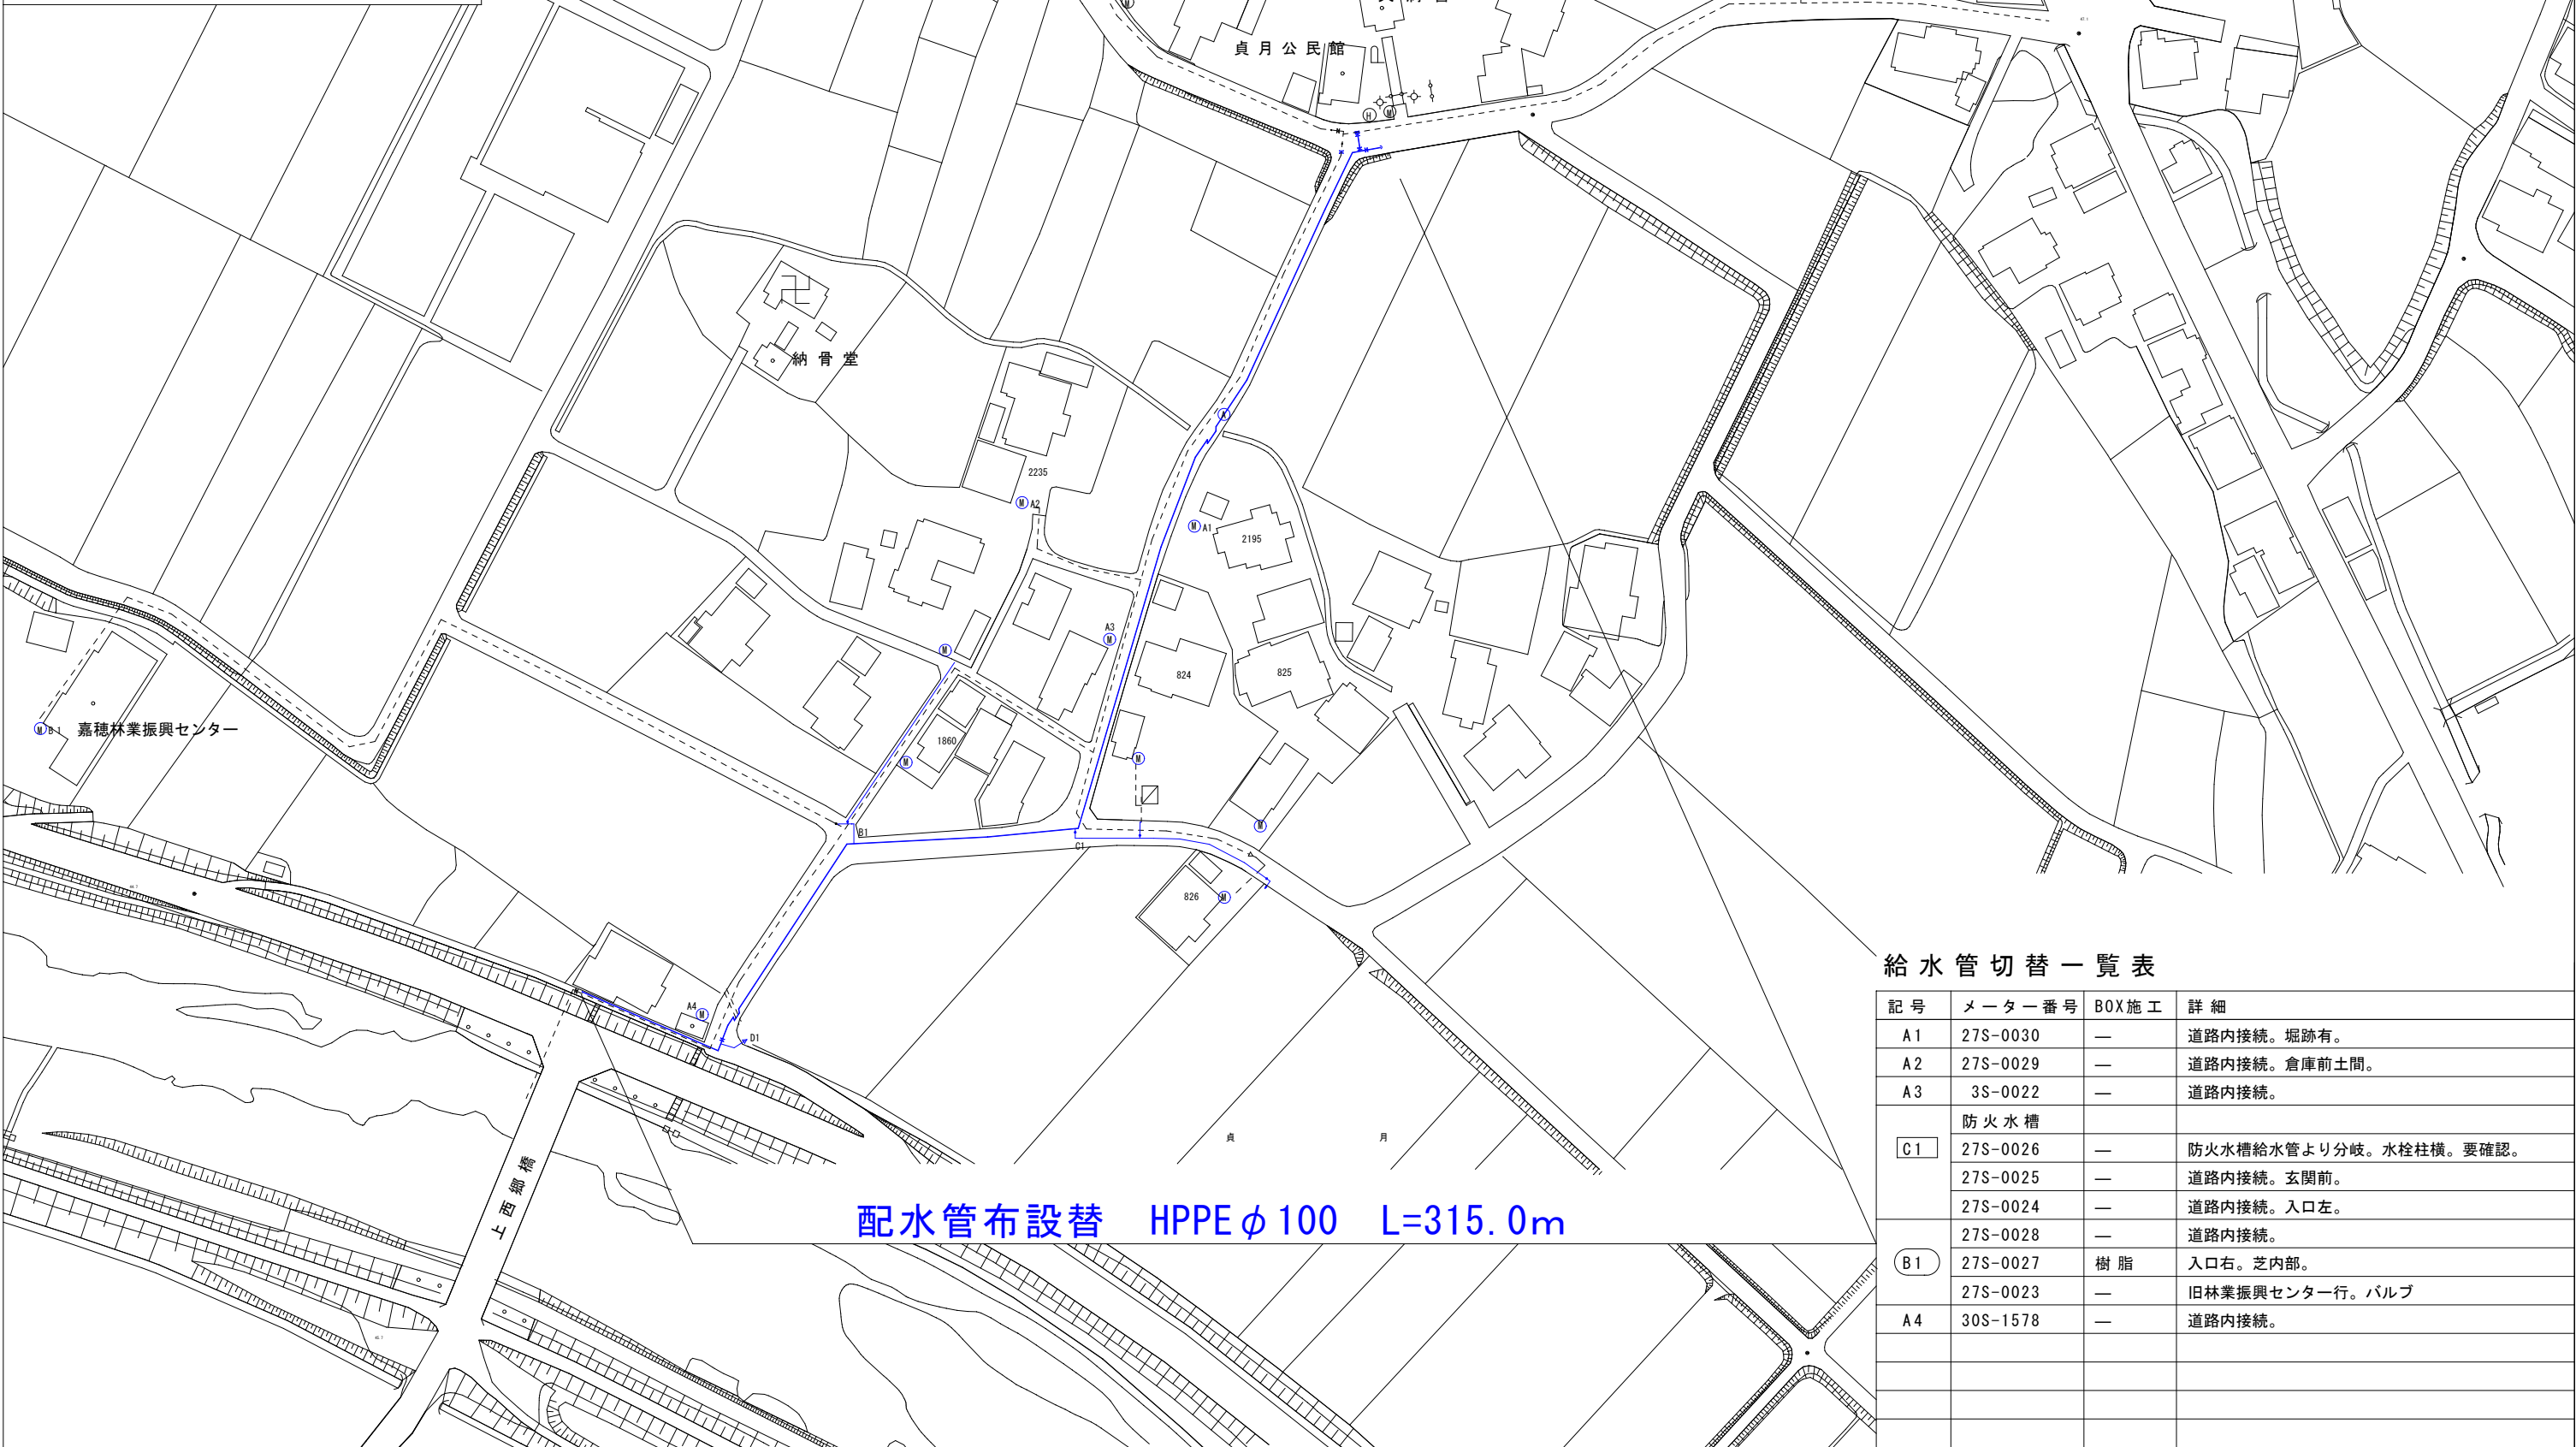

配水管布設替 HPPE φ100 L=315.0m

給水管切替一覧表

記号	メーター番号	BOX施工	詳細
A1	27S-0030	—	道路内接続。堀跡有。
A2	27S-0029	—	道路内接続。倉庫前土間。
A3	3S-0022	—	道路内接続。
	防火水槽		
C1	27S-0026	—	防火水槽給水管より分岐。水栓柱横。要確認。
	27S-0025	—	道路内接続。玄関前。
	27S-0024	—	道路内接続。入口左。
	27S-0028	—	道路内接続。
B1	27S-0027	樹脂	入口右。芝内部。
	27S-0023	—	旧林業振興センター行。バルブ
A4	30S-1578	—	道路内接続。