


令和3年度	
事業番号	号
工事名	貞月線他1線配水管布設替工事
箇所	嘉麻市貞月地内
図面配管図	
福岡県嘉麻市	
全葉の	

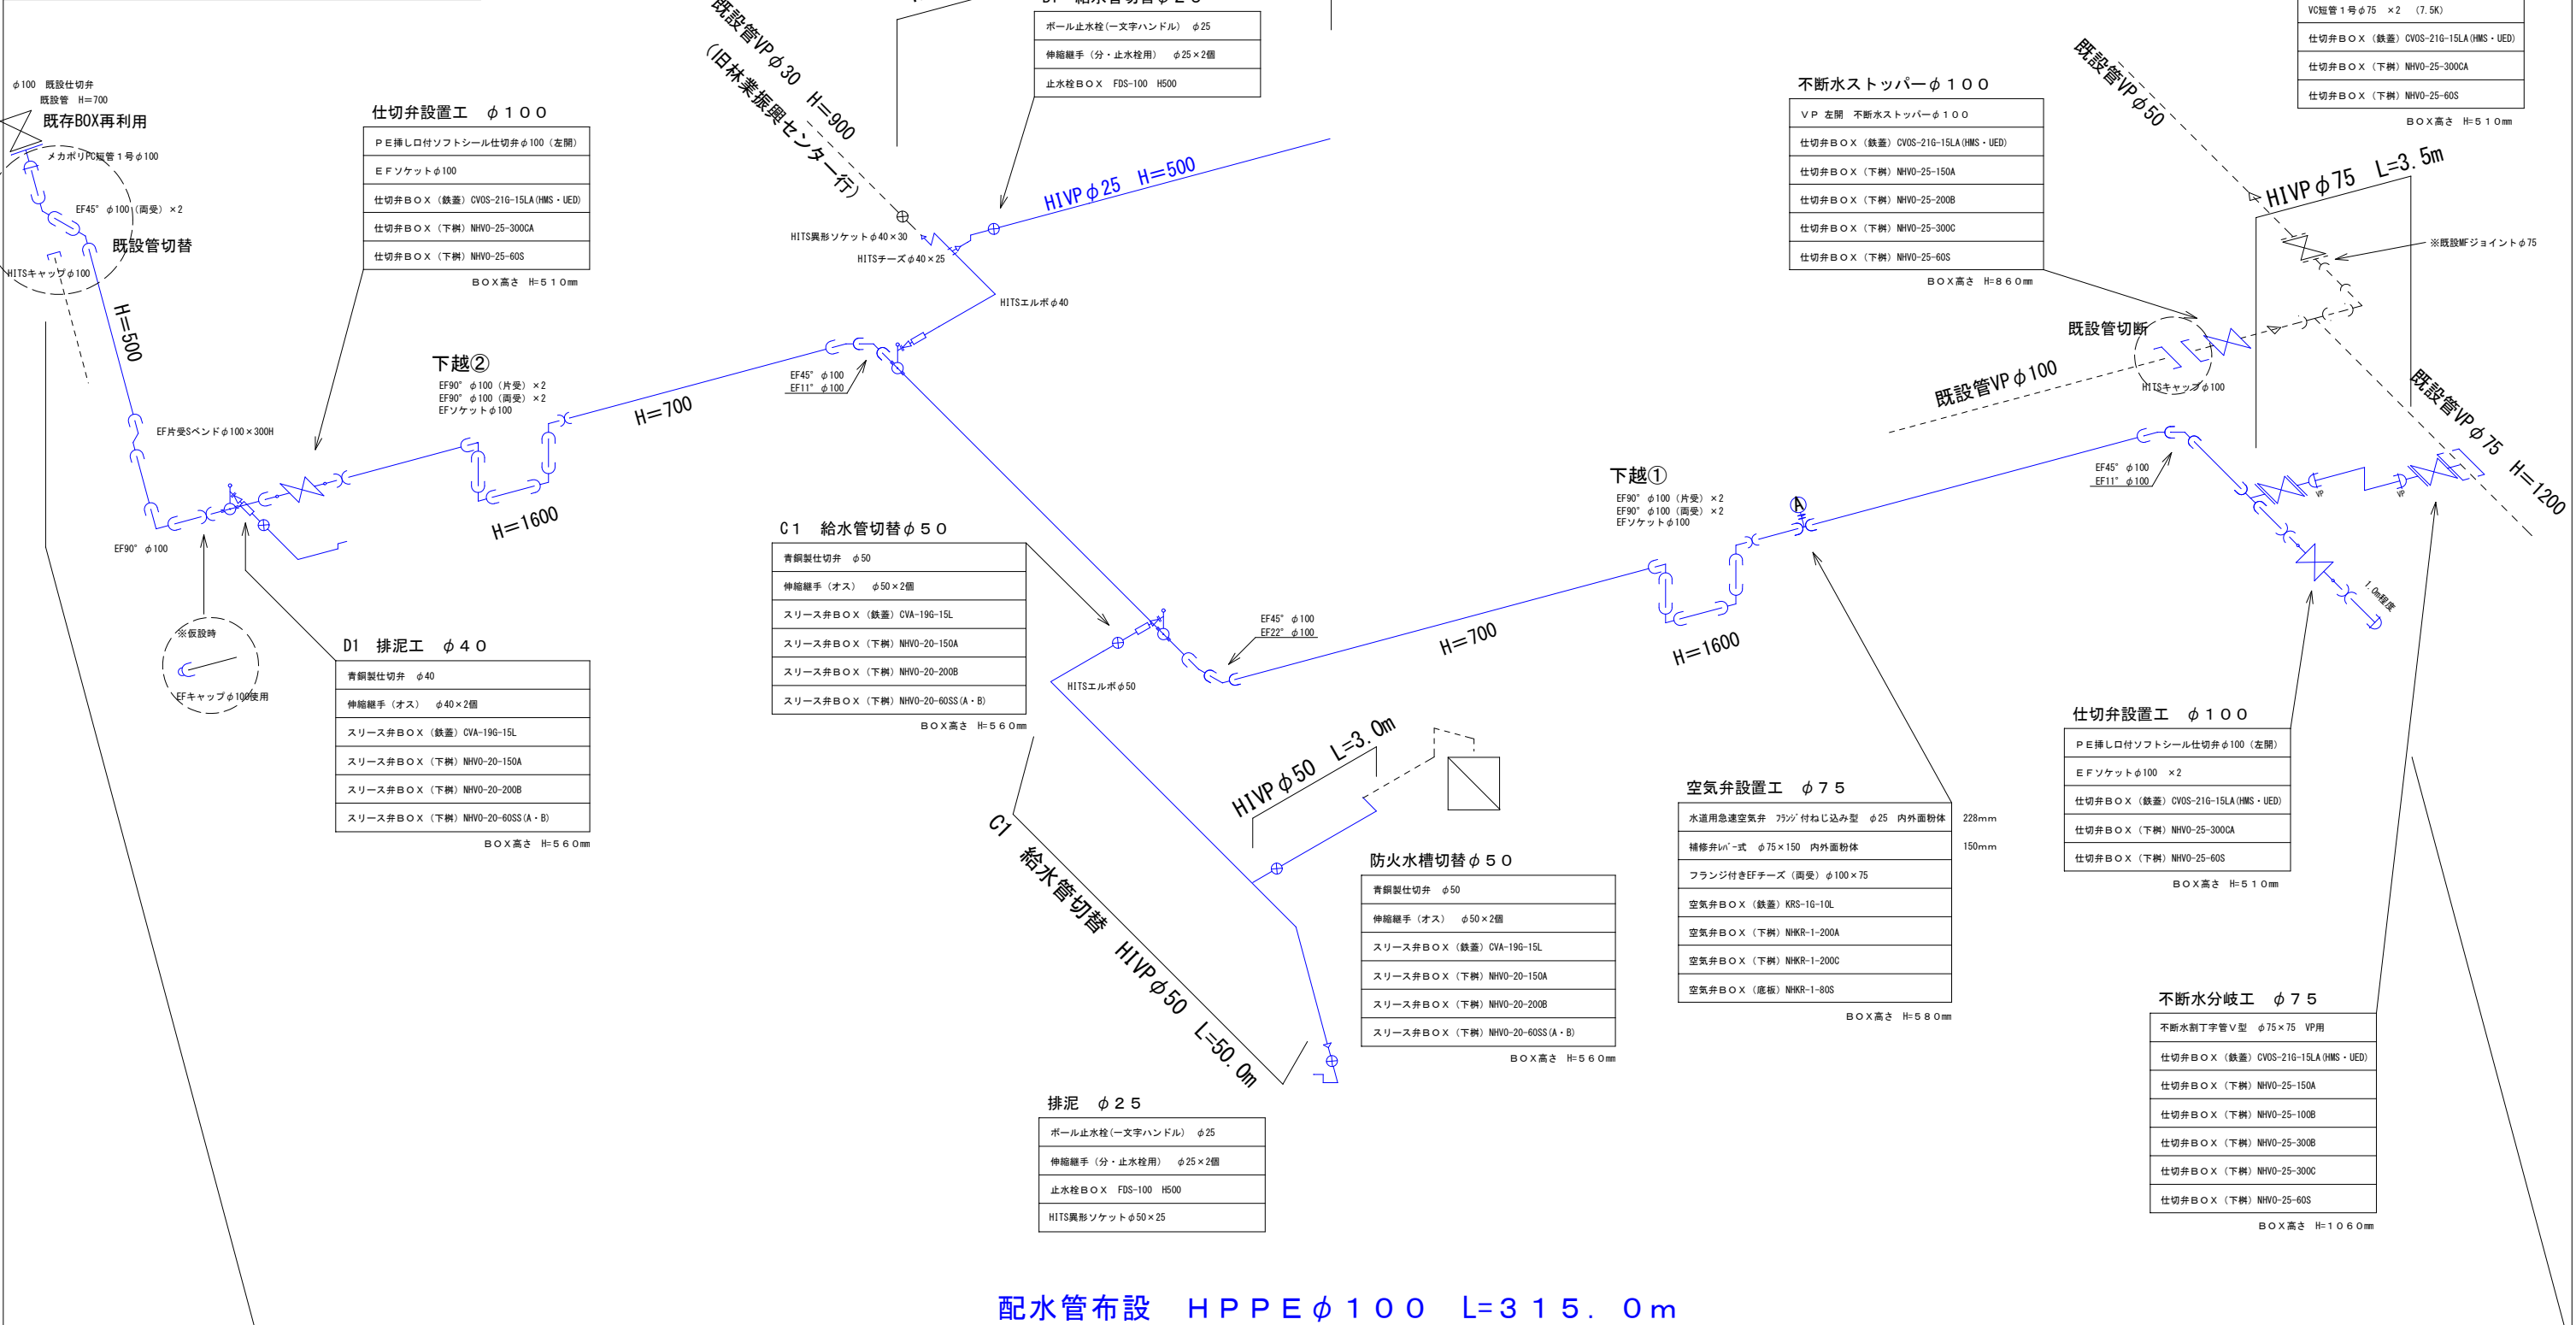

B1 給水管切替 φ25

ボール止水栓(一文字ハンドル) φ25
伸縮継手(分・止水栓用) φ25×2個
止水栓BOX FDS-100 H500

C1 給水管切替 φ50

青銅製仕切弁 φ50
伸縮継手(オス) φ50×2個
スリース弁BOX(鉄蓋) CVA-19G-15L
スリース弁BOX(下樹) NHVO-20-150A
スリース弁BOX(下樹) NHVO-20-200B
スリース弁BOX(下樹) NHVO-20-60SS(A・B)

BOX高さ H=560mm

防火水槽切替 φ50

青銅製仕切弁 φ50
伸縮継手(オス) φ50×2個
スリース弁BOX(鉄蓋) CVA-19G-15L
スリース弁BOX(下樹) NHVO-20-150A
スリース弁BOX(下樹) NHVO-20-200B
スリース弁BOX(下樹) NHVO-20-60SS(A・B)

BOX高さ H=560mm

排泥 φ25

ボール止水栓(一文字ハンドル) φ25
伸縮継手(分・止水栓用) φ25×2個
止水栓BOX FDS-100 H500
HITS異形ソケットφ50×25

不断水ストッパーφ100

VP 左側 不断水ストッパーφ100
仕切弁BOX(鉄蓋) CVOS-21G-15LA(HMS・UED)
仕切弁BOX(下樹) NHVO-25-150A
仕切弁BOX(下樹) NHVO-25-200B
仕切弁BOX(下樹) NHVO-25-300C
仕切弁BOX(下樹) NHVO-25-60S

BOX高さ H=860mm

連絡管工 φ75

ソフトシール仕切弁φ75(左側)
VC短管1号φ75×2(7.5K)
仕切弁BOX(鉄蓋) CVOS-21G-15LA(HMS・UED)
仕切弁BOX(下樹) NHVO-25-300CA
仕切弁BOX(下樹) NHVO-25-60S

BOX高さ H=510mm

仕切弁設置工 φ100

PE挿し口付ソフトシール仕切弁φ100(左側)
EFソケットφ100×2
仕切弁BOX(鉄蓋) CVOS-21G-15LA(HMS・UED)
仕切弁BOX(下樹) NHVO-25-300CA
仕切弁BOX(下樹) NHVO-25-60S

BOX高さ H=510mm

不断水分岐工 φ75

不断水割丁字管V型 φ75×75 VP用
仕切弁BOX(鉄蓋) CVOS-21G-15LA(HMS・UED)
仕切弁BOX(下樹) NHVO-25-150A
仕切弁BOX(下樹) NHVO-25-100B
仕切弁BOX(下樹) NHVO-25-300B
仕切弁BOX(下樹) NHVO-25-300C
仕切弁BOX(下樹) NHVO-25-60S

BOX高さ H=1060mm

配水管布設 HPPE φ100 L=315.0m