


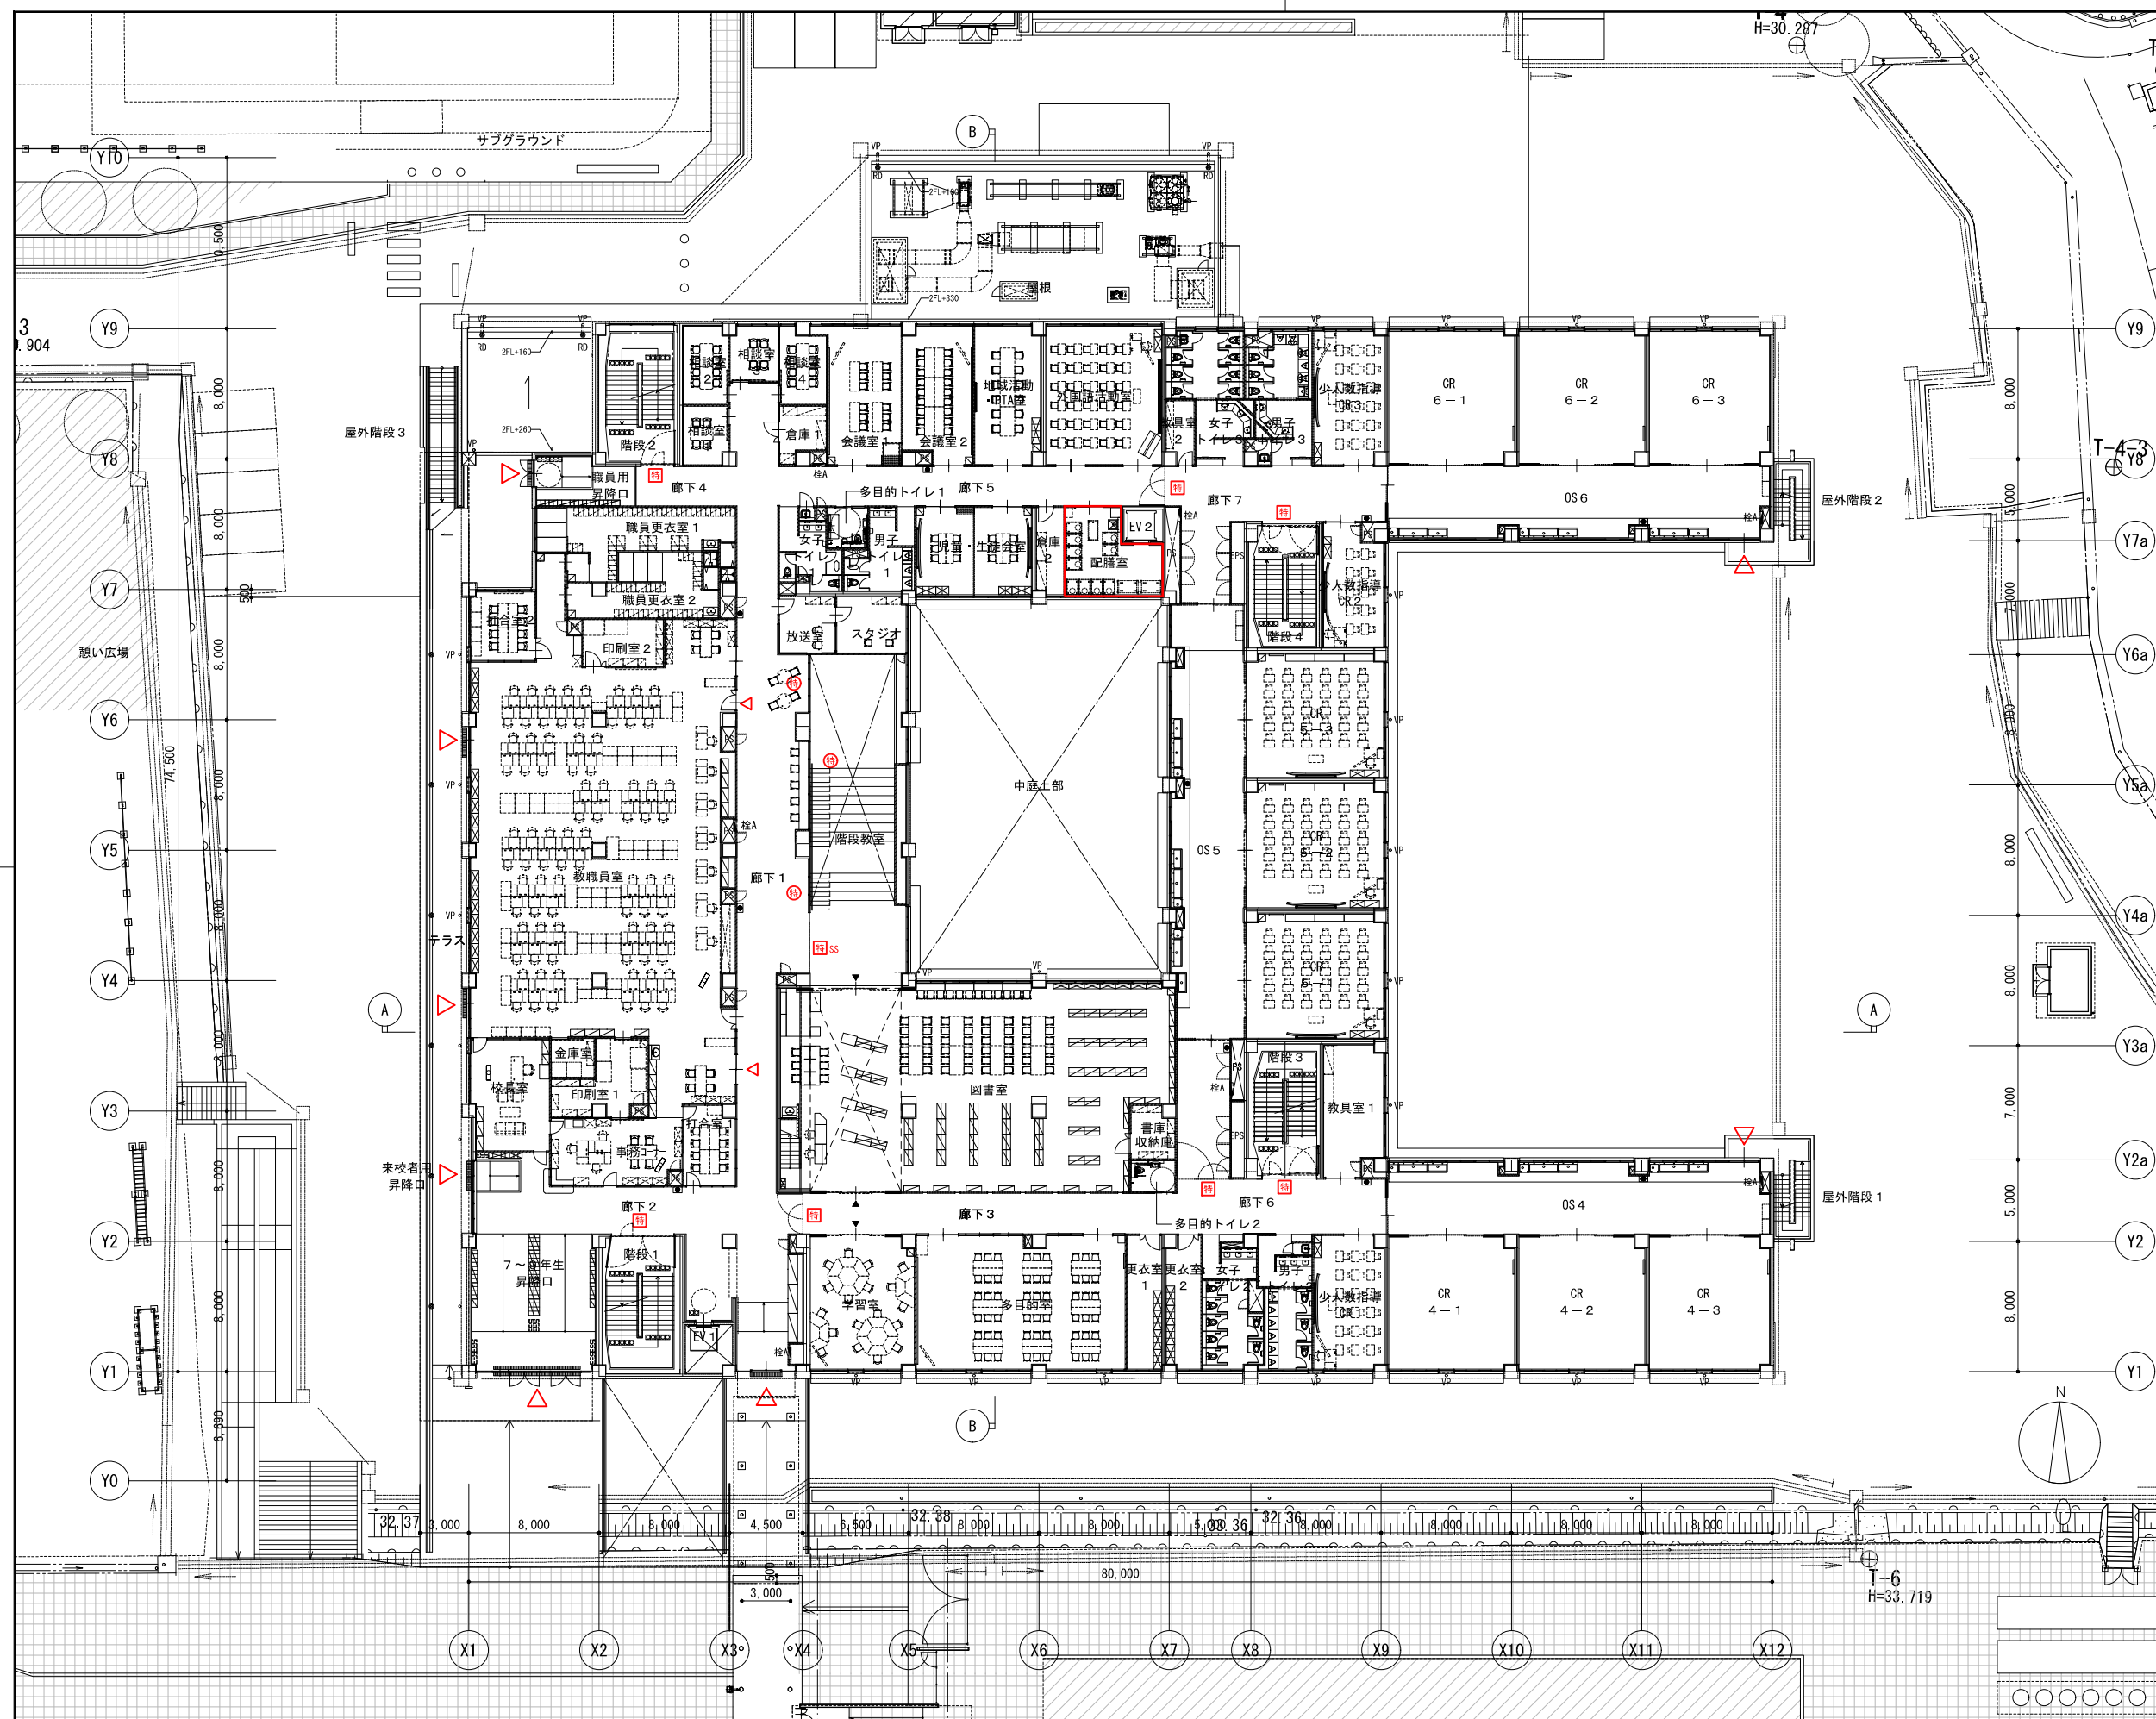







[illegible]






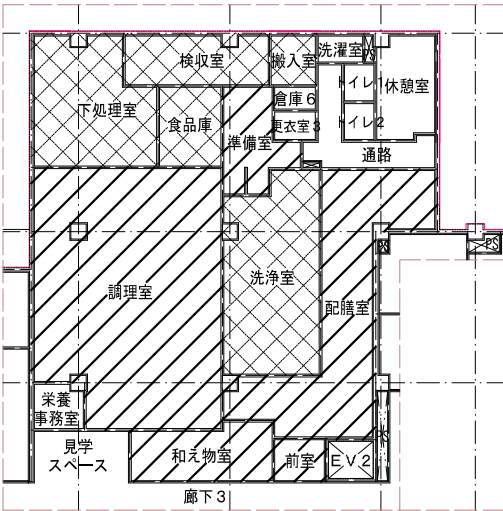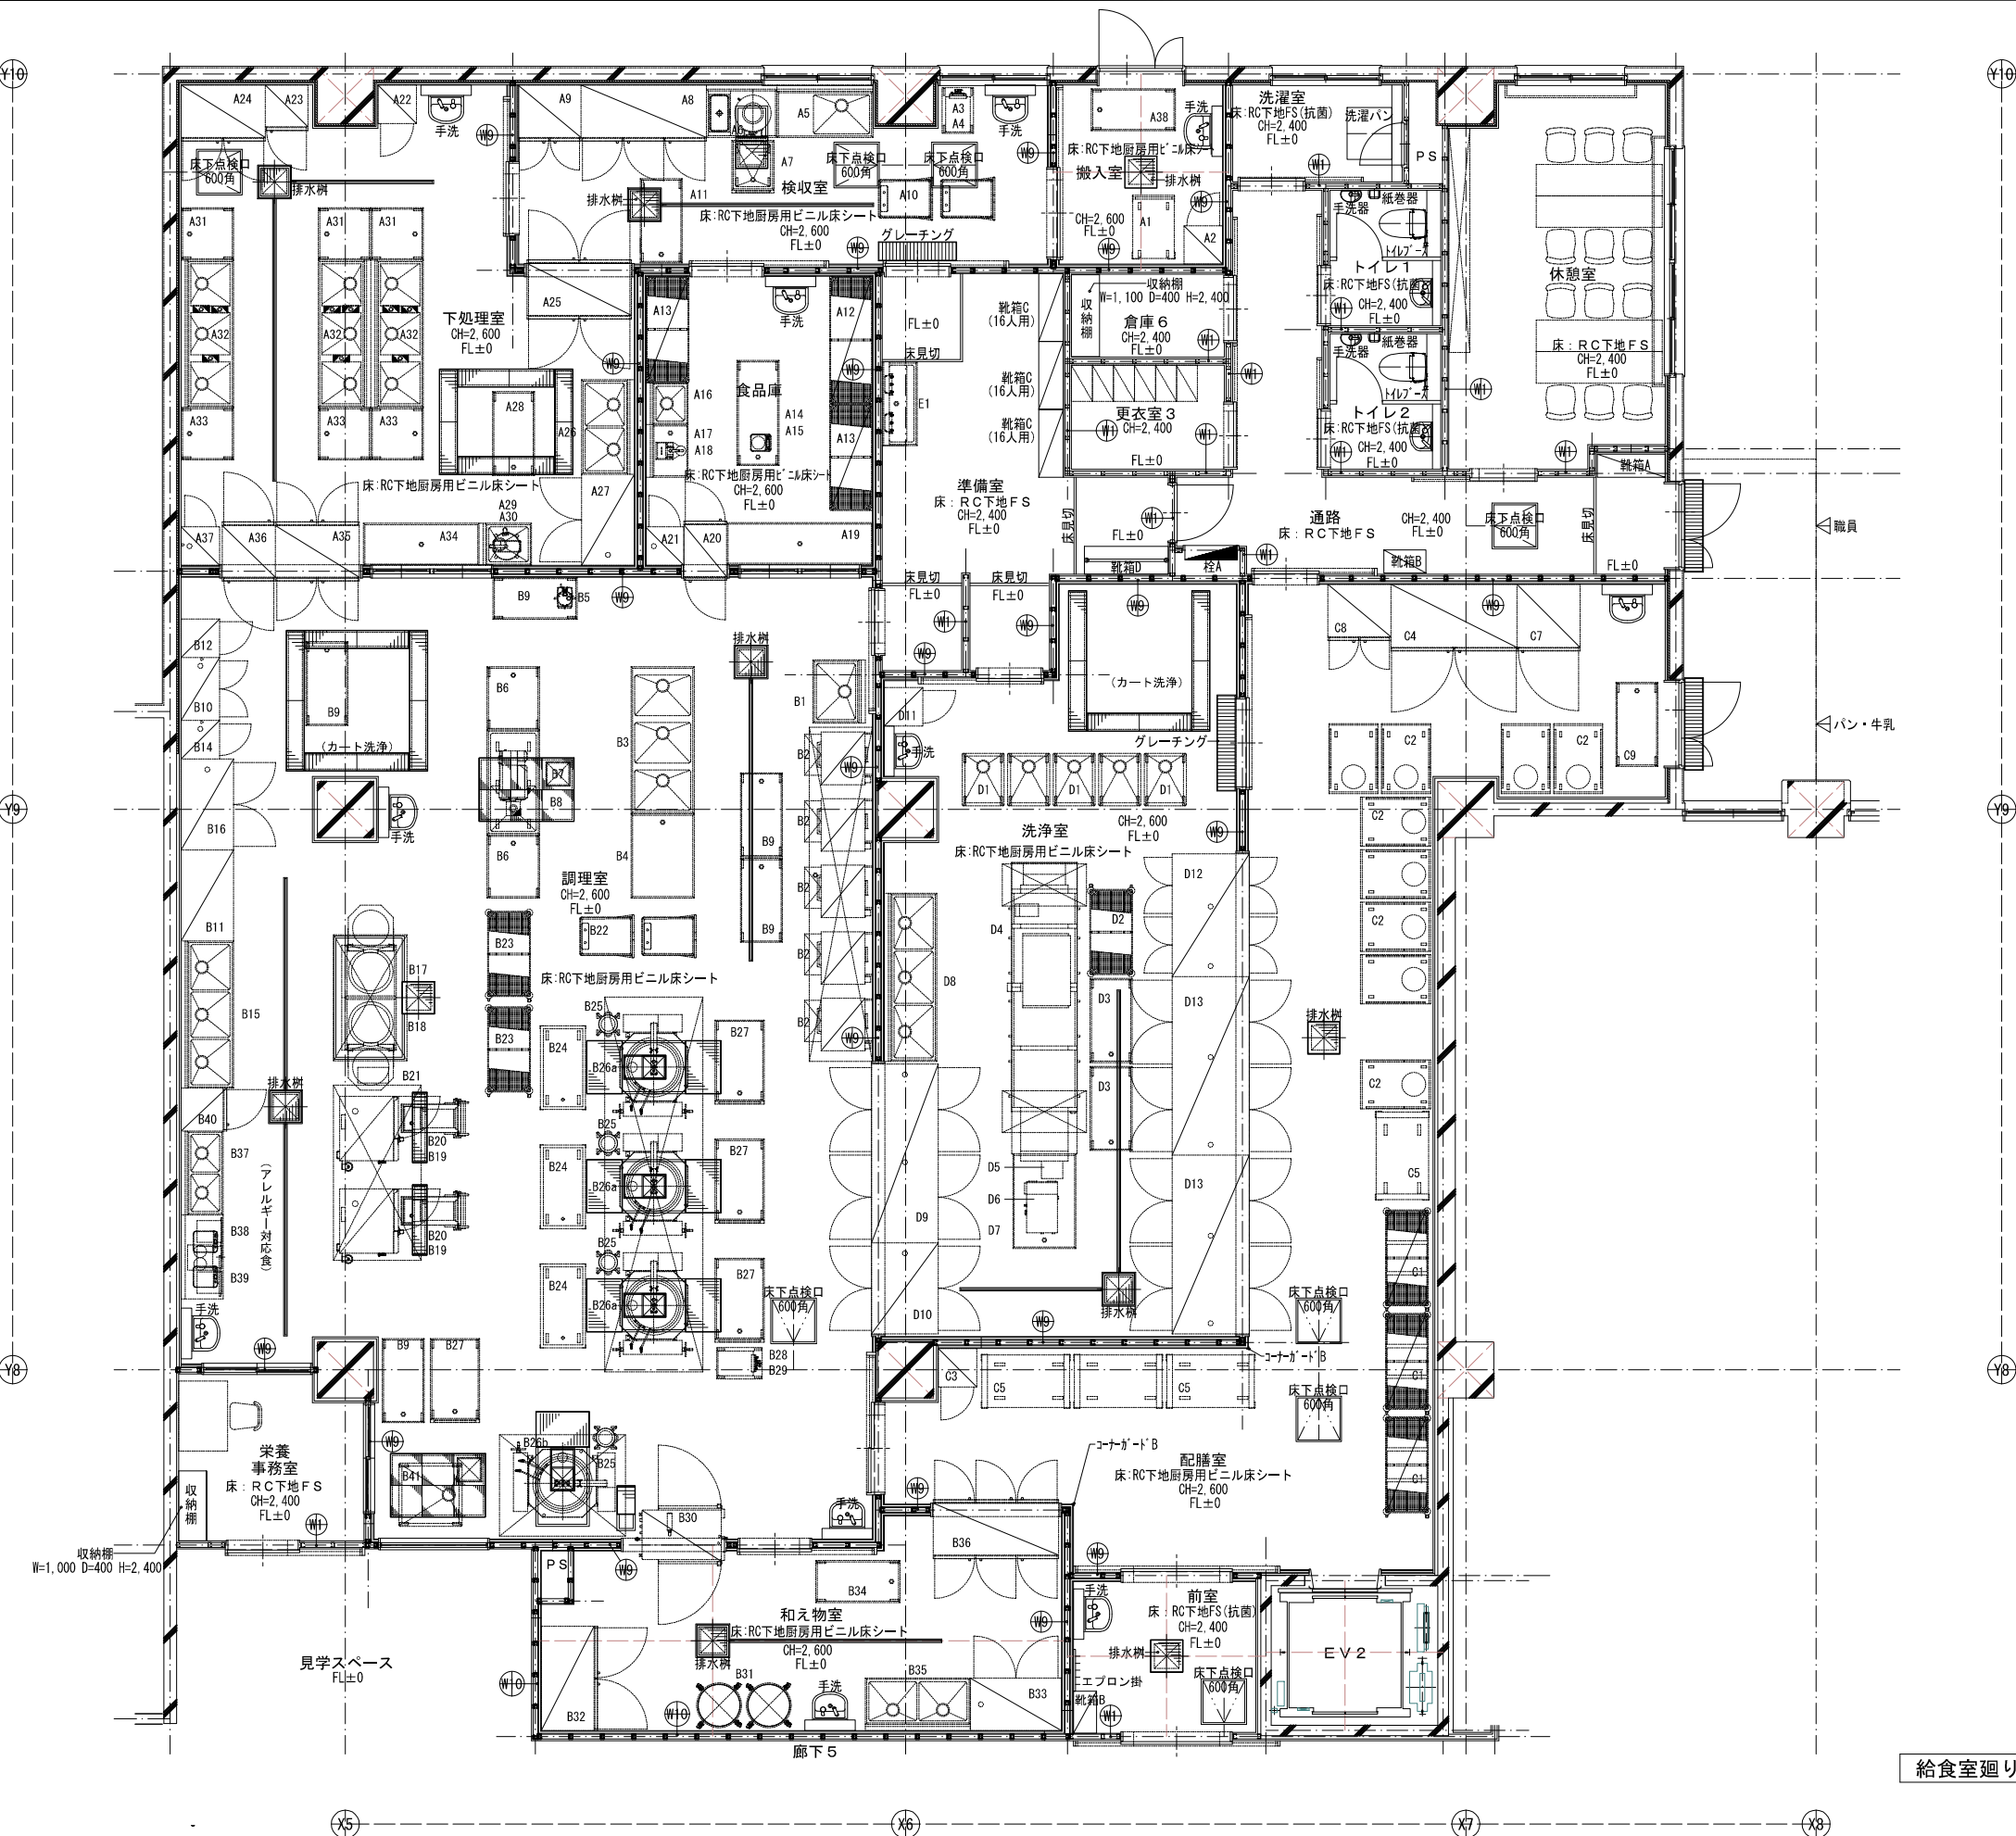

非汚染エリア  
汚染エリア

- 一般壁：壁下地 LGS 65
- 耐水壁：壁下地 R C 腰壁 t=10+150+10 H=1,000+LGS 65 (壁芯振り分け)
- 耐水壁：壁下地 R C 腰壁 t=10+150+10 H=1,000+LGS 65 (壁芯オフセット)

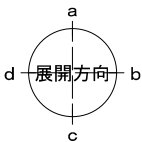

給食室廻り平面詳細図 S=1/50

|                                     |  |                  |                   |     |                           |                            |                  |
|-------------------------------------|--|------------------|-------------------|-----|---------------------------|----------------------------|------------------|
| 戸田・西・東畑特定建設工事共同企業体                  |  | 設計番号<br>20200304 | 作成日<br>2021.10.31 |     |                           | 工事名称<br>稲葉中学校区義務教育学校施設整備事業 | 図面番号<br><br>A085 |
| 株式会社東畑建築事務所                         |  | 一級建築士 No.269144  |                   | 担 当 | 図面名称 校舎<br>給食室廻り詳細図       |                            |                  |
| TOHATA ARCHITECTS & ENGINEERS, INC. |  | 八尋 浩平            |                   |     | 縮尺 A1: 1/ 50<br>A3: 1/100 |                            |                  |
|                                     |  |                  |                   |     |                           |                            |                  |

