




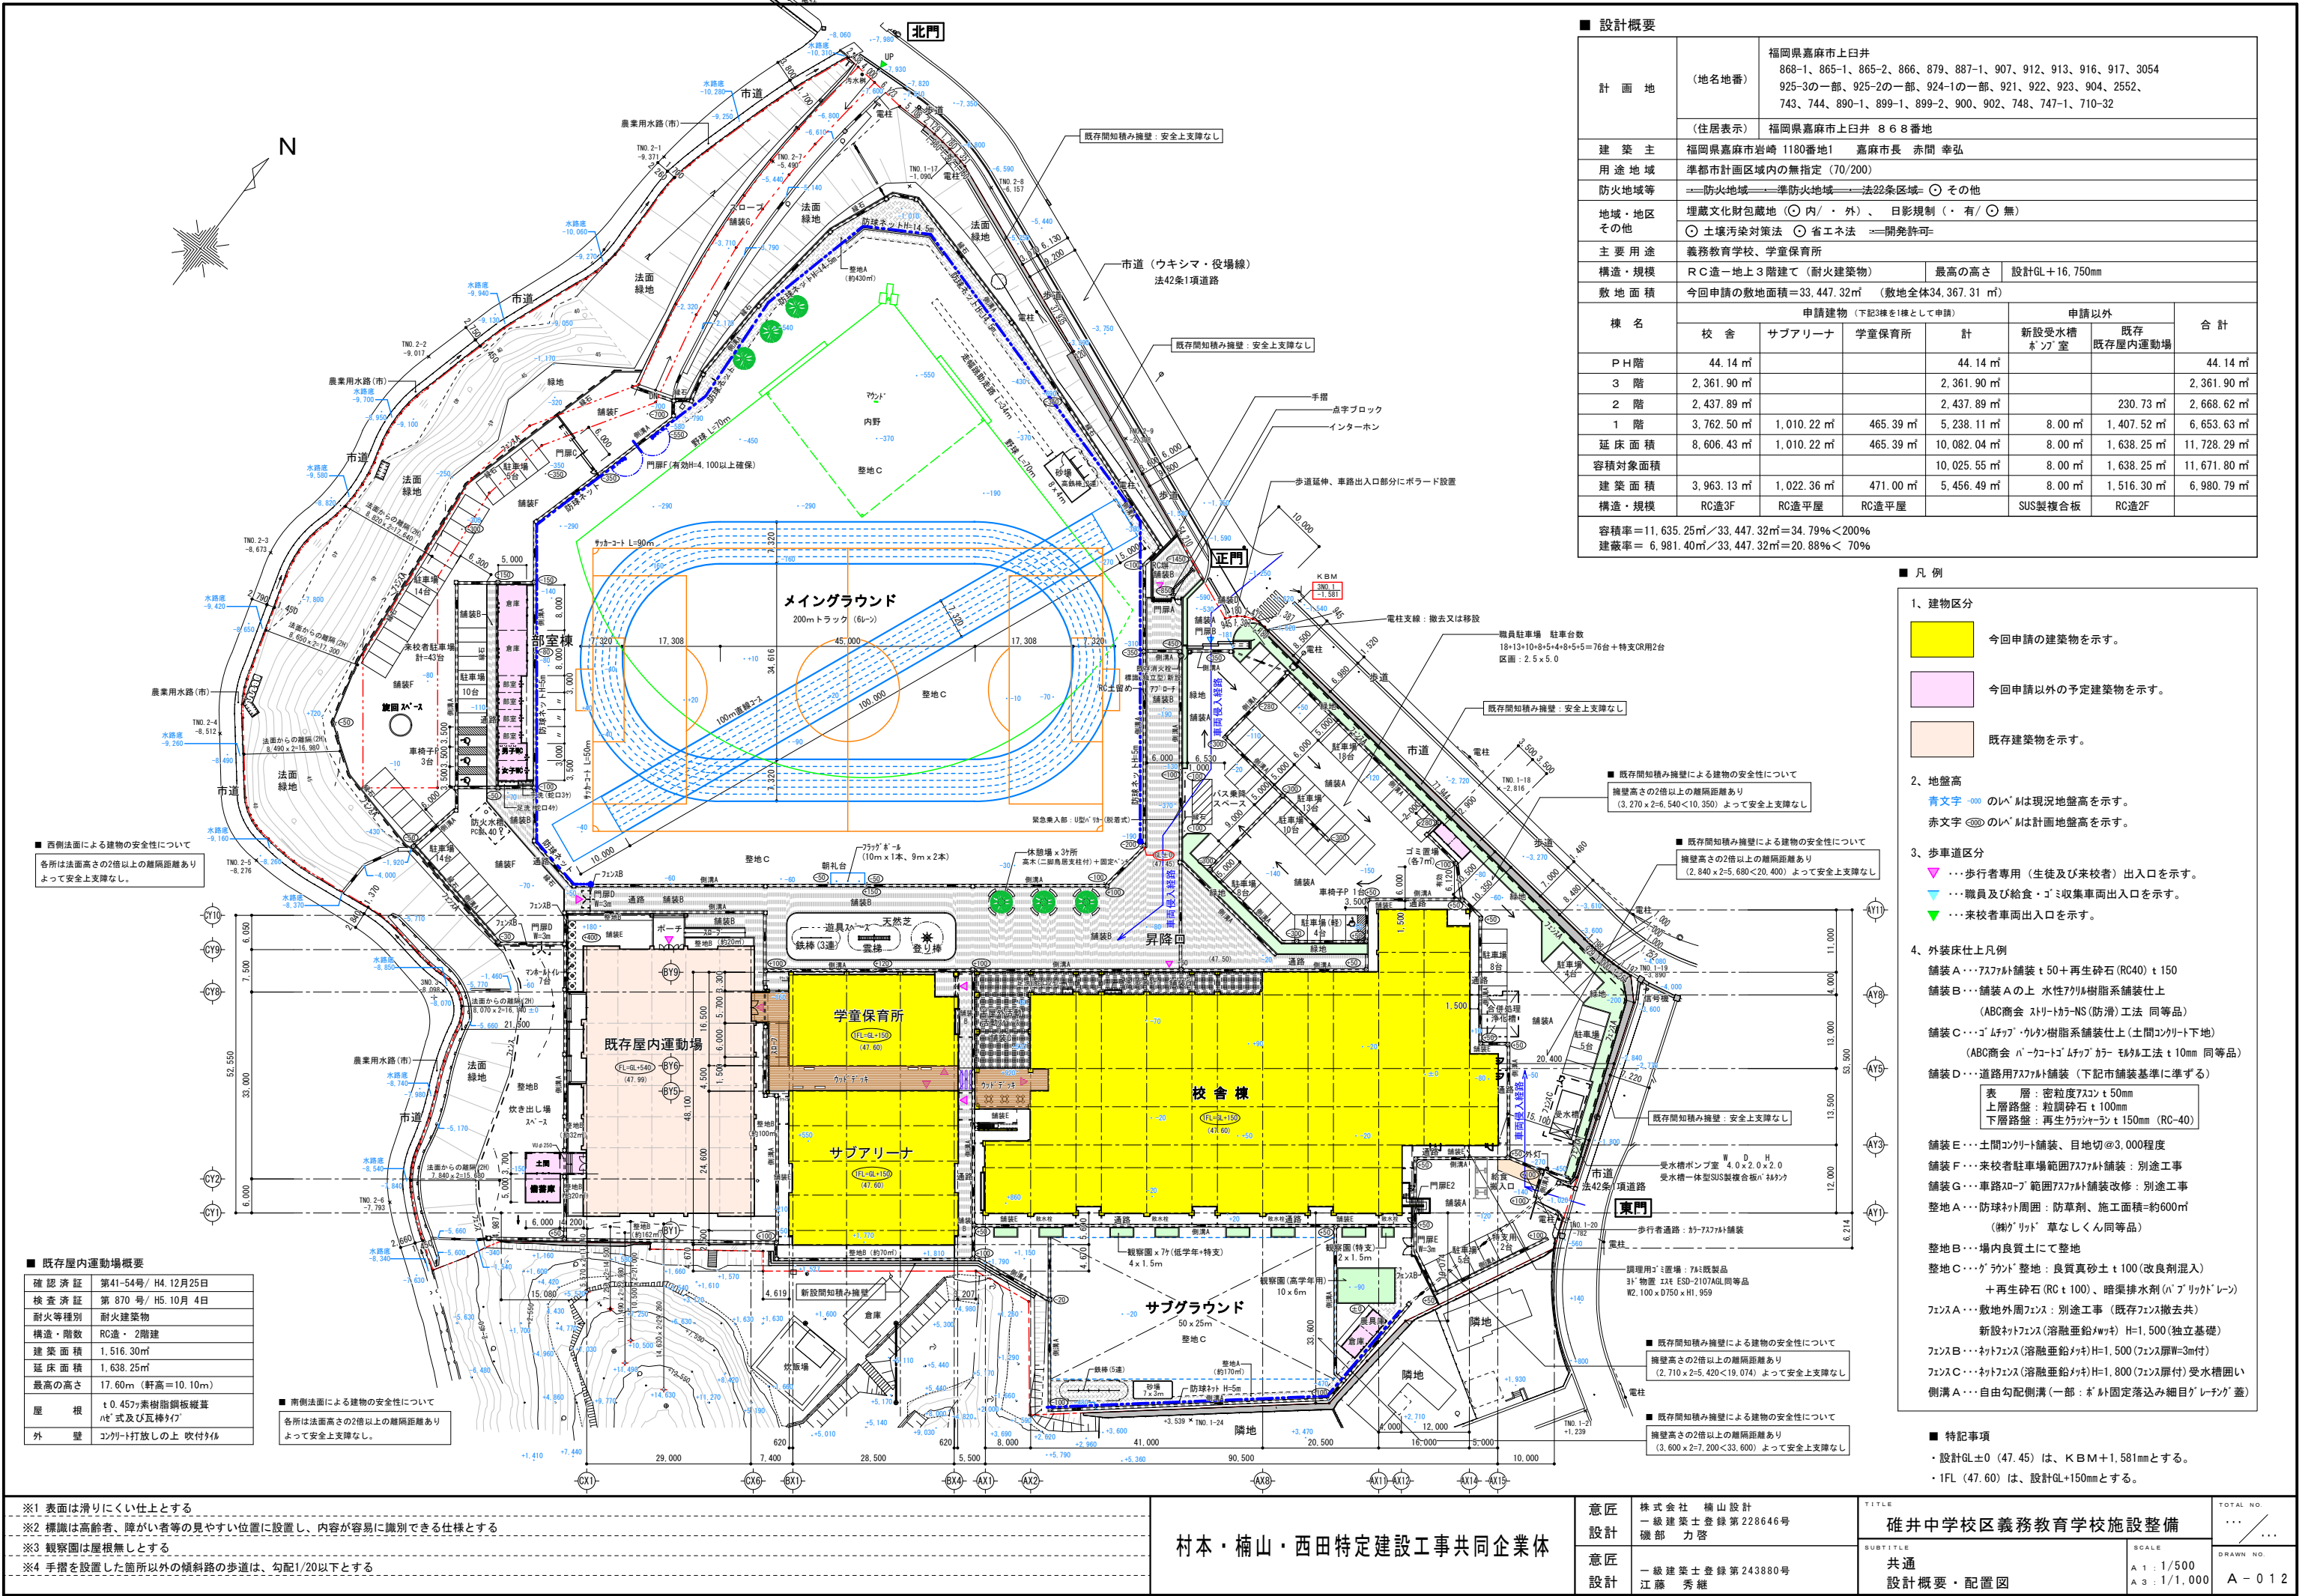

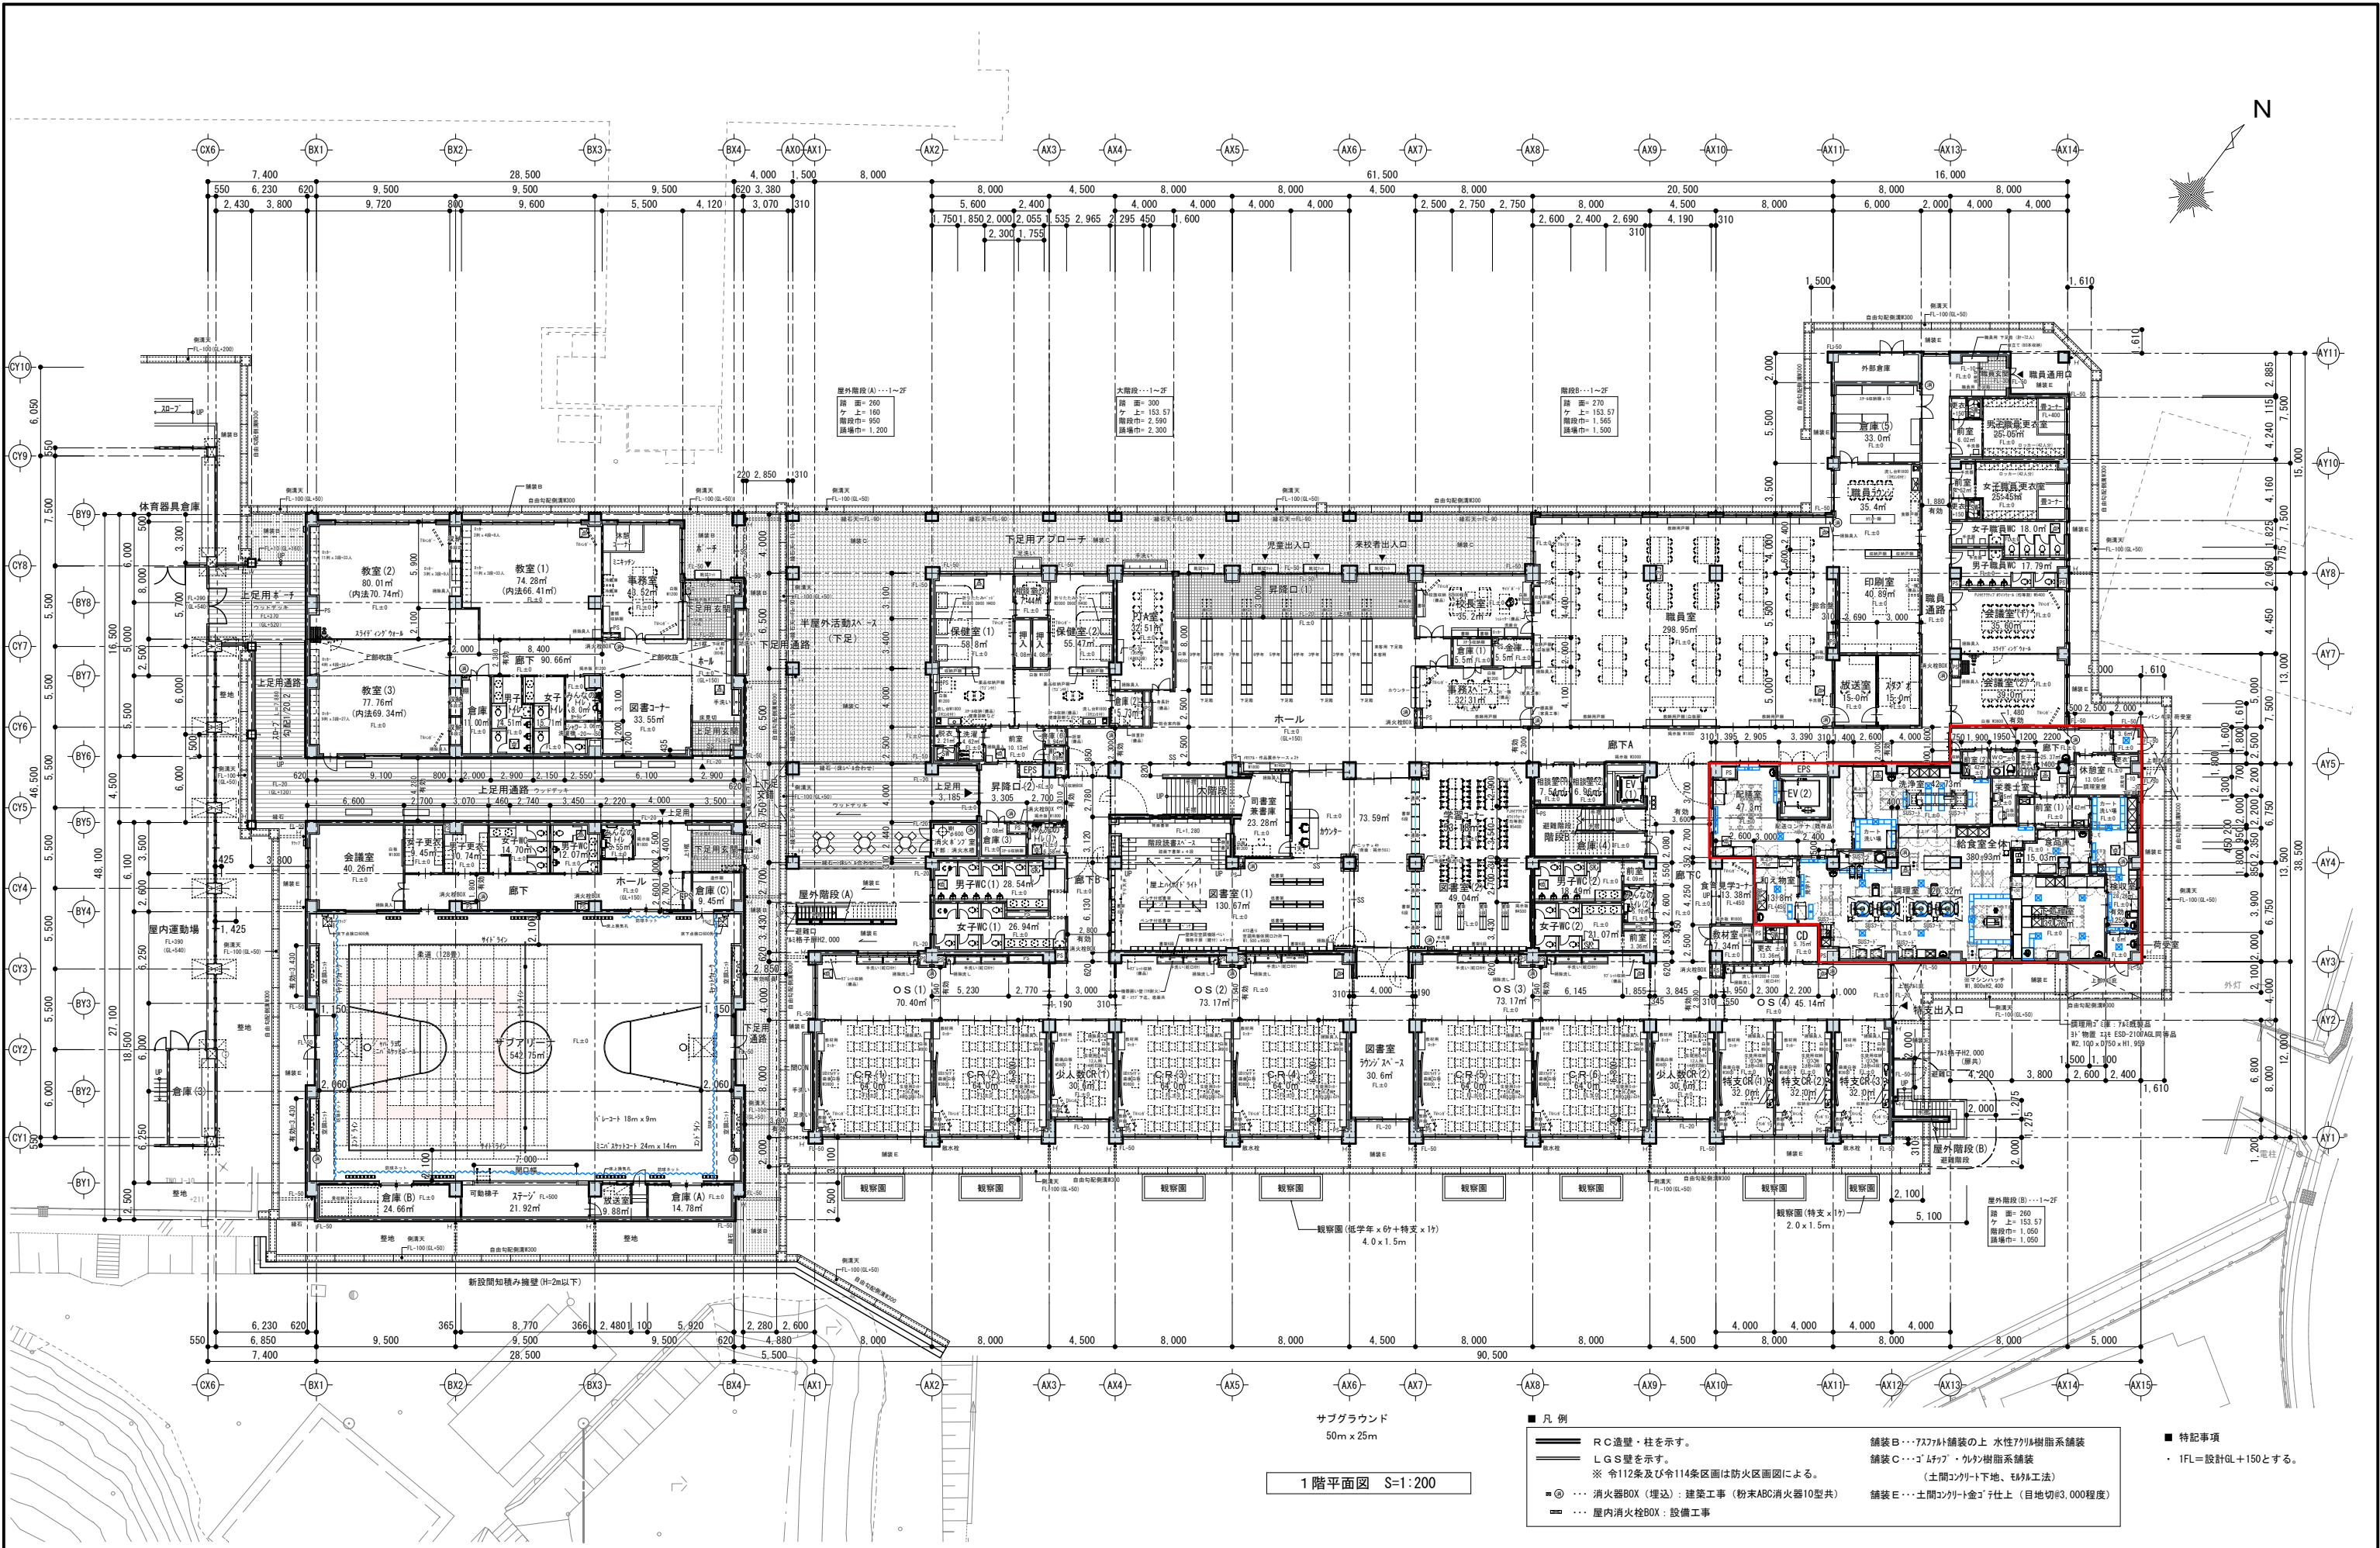

※ 事務スペースは案内所として利用		村本・楠山・西田特定建設工事共同企業体	意匠設計	株式会社 楠山設計 一級建築士登録第228646号 磯部 力啓	TITLE 碓井中学校区義務教育学校施設整備		TOTAL NO. ... / ...
			意匠設計	一級建築士登録第243880号 江藤 秀雄	SUBTITLE 共通 1階平面図	SCALE A 1 : 1/200 A 3 : 1/400	DRAWN NO. A - 034

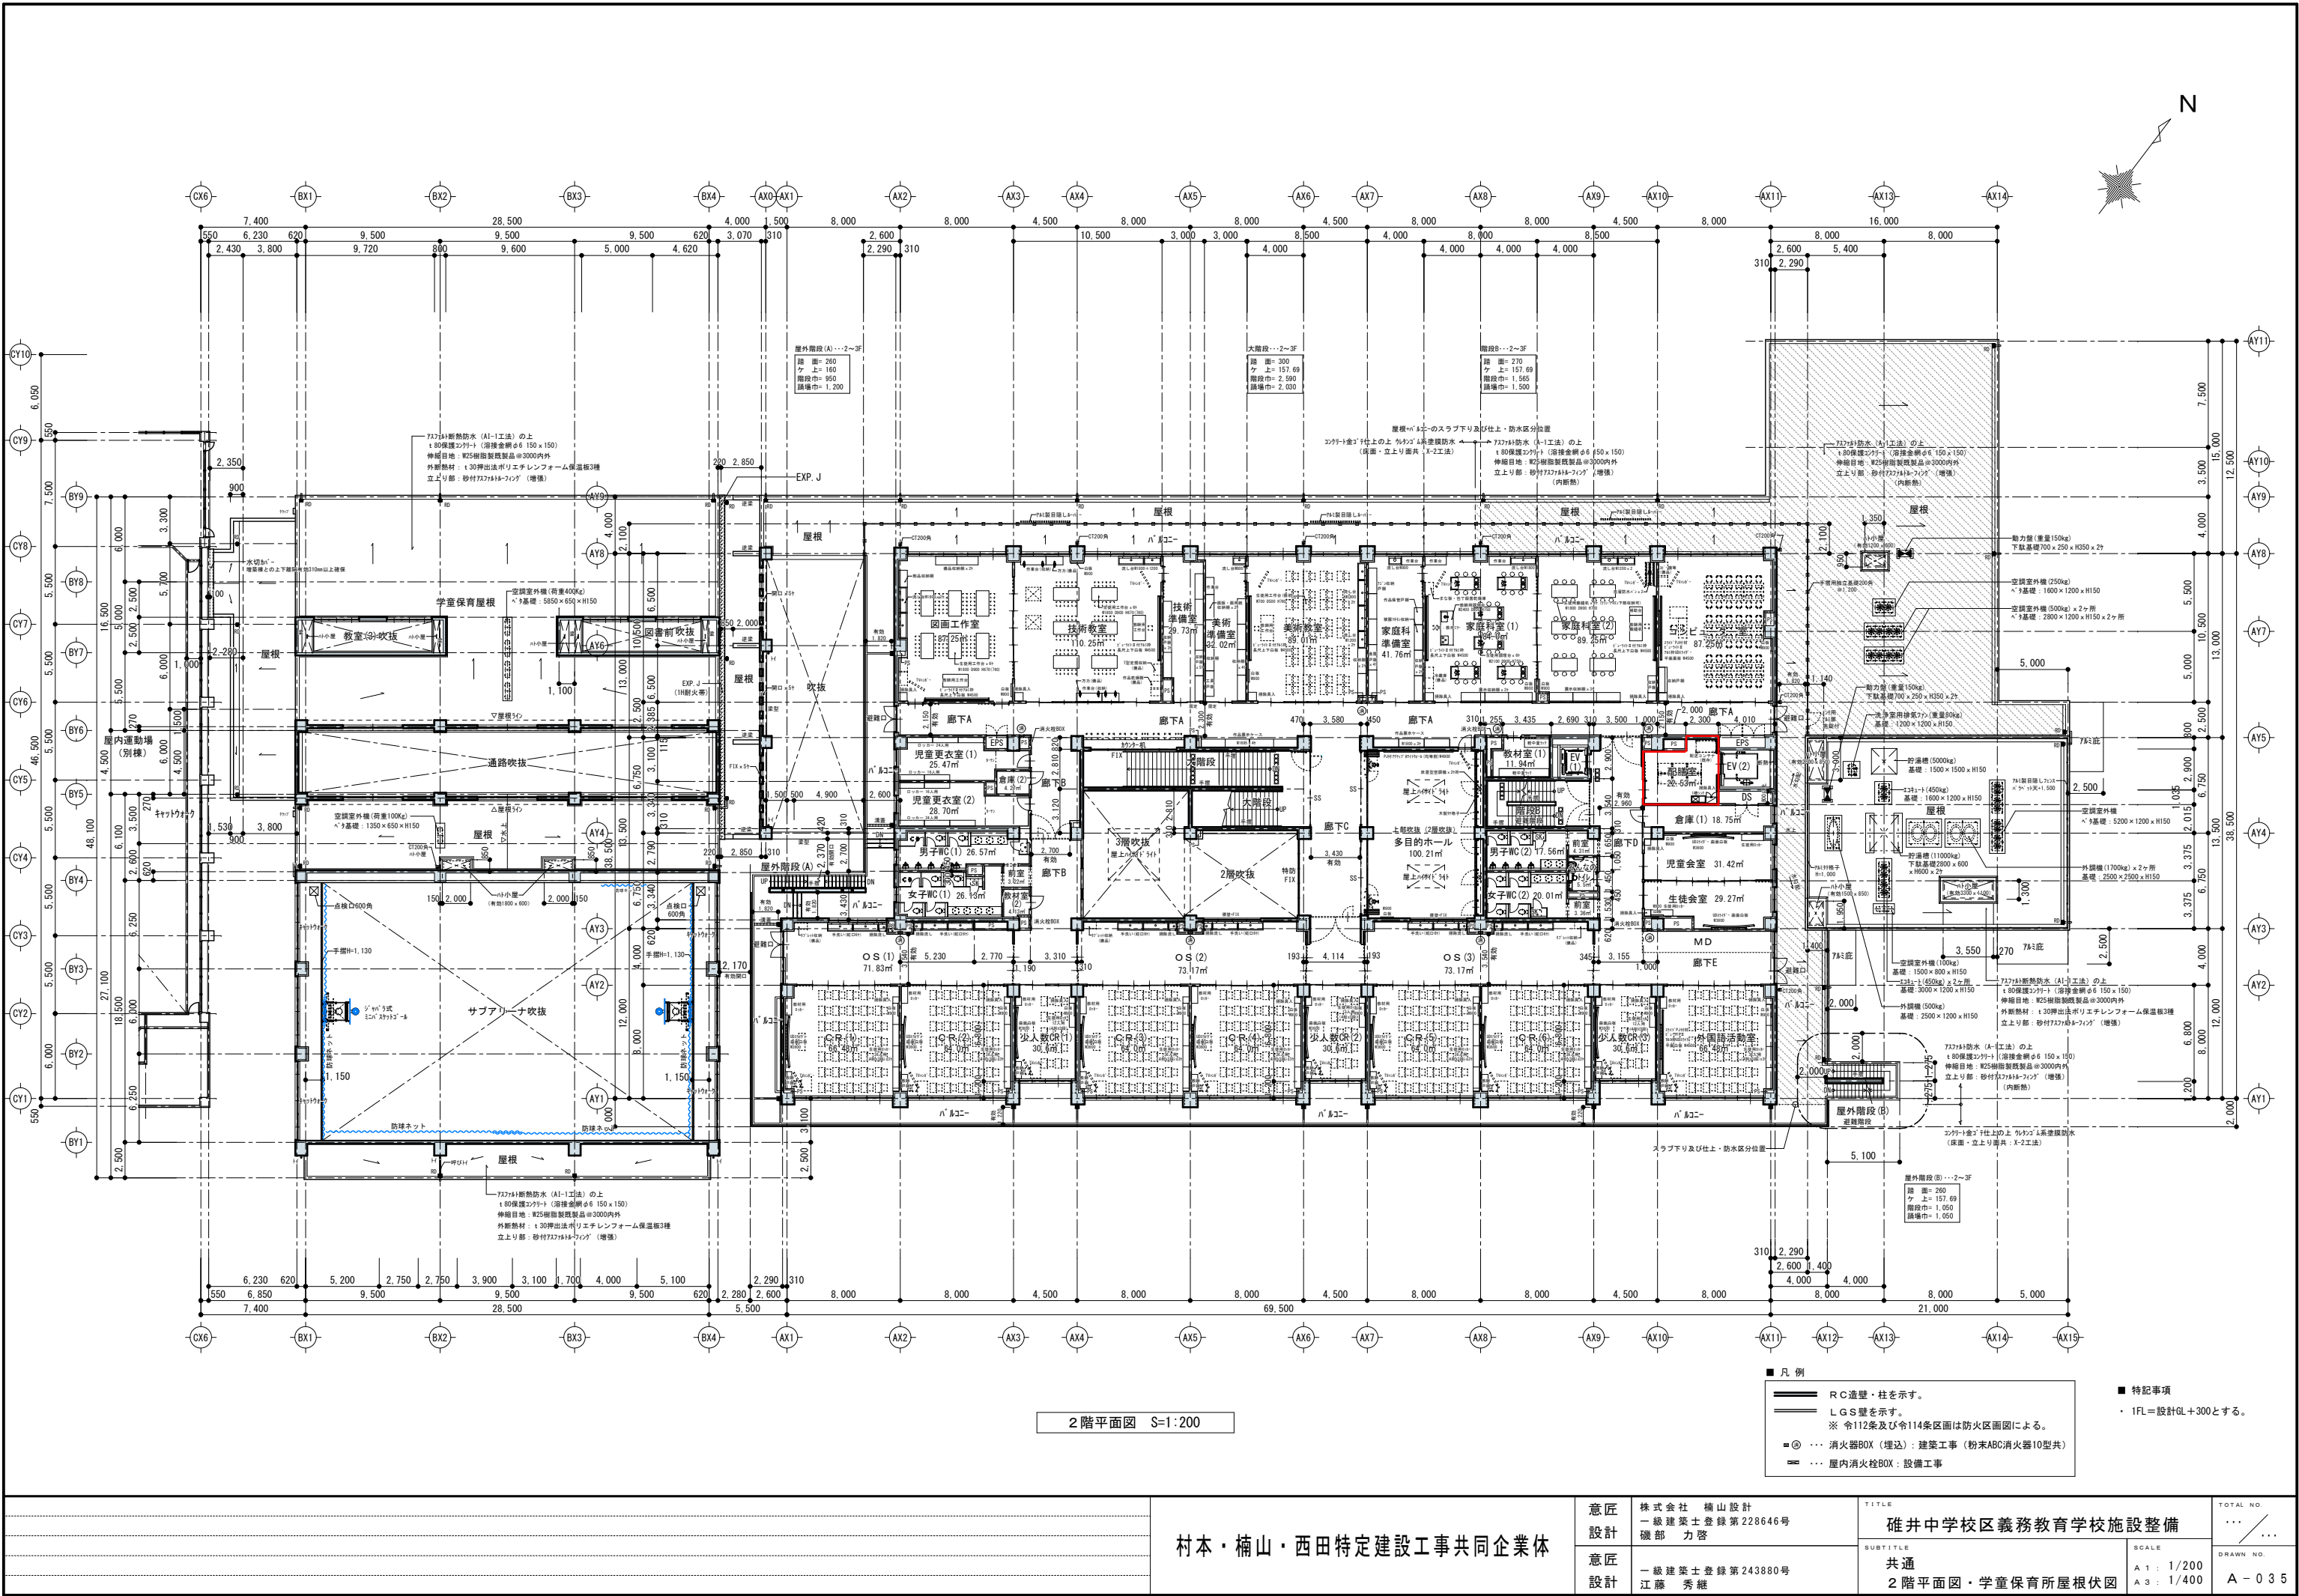

2階平面図 S=1:200

- 凡例
- RC造壁・柱を示す。
 - LGS壁を示す。
 - ※ 令112条及び令114条区画は防火区画による。
 - ◎ …… 消火器BOX (埋込)：建築工事 (粉末ABC消火器10型共)
 - …… 屋内消火栓BOX：設備工事
- 特記事項
- 1 FL=設計GL+300とする。

村本・楠山・西田特定建設工事共同企業体

意匠設計
株式会社 楠山設計
一級建築士登録第228646号
磯部 力啓

意匠設計
一級建築士登録第243880号
江藤 秀雄


TITLE
碓井中学校区義務教育学校施設整備

SUBTITLE
共通
2階平面図・学童保育所屋根伏図

SCALE
A1: 1/200
A3: 1/400

TOTAL NO.
...

DRAWN NO.
A-035

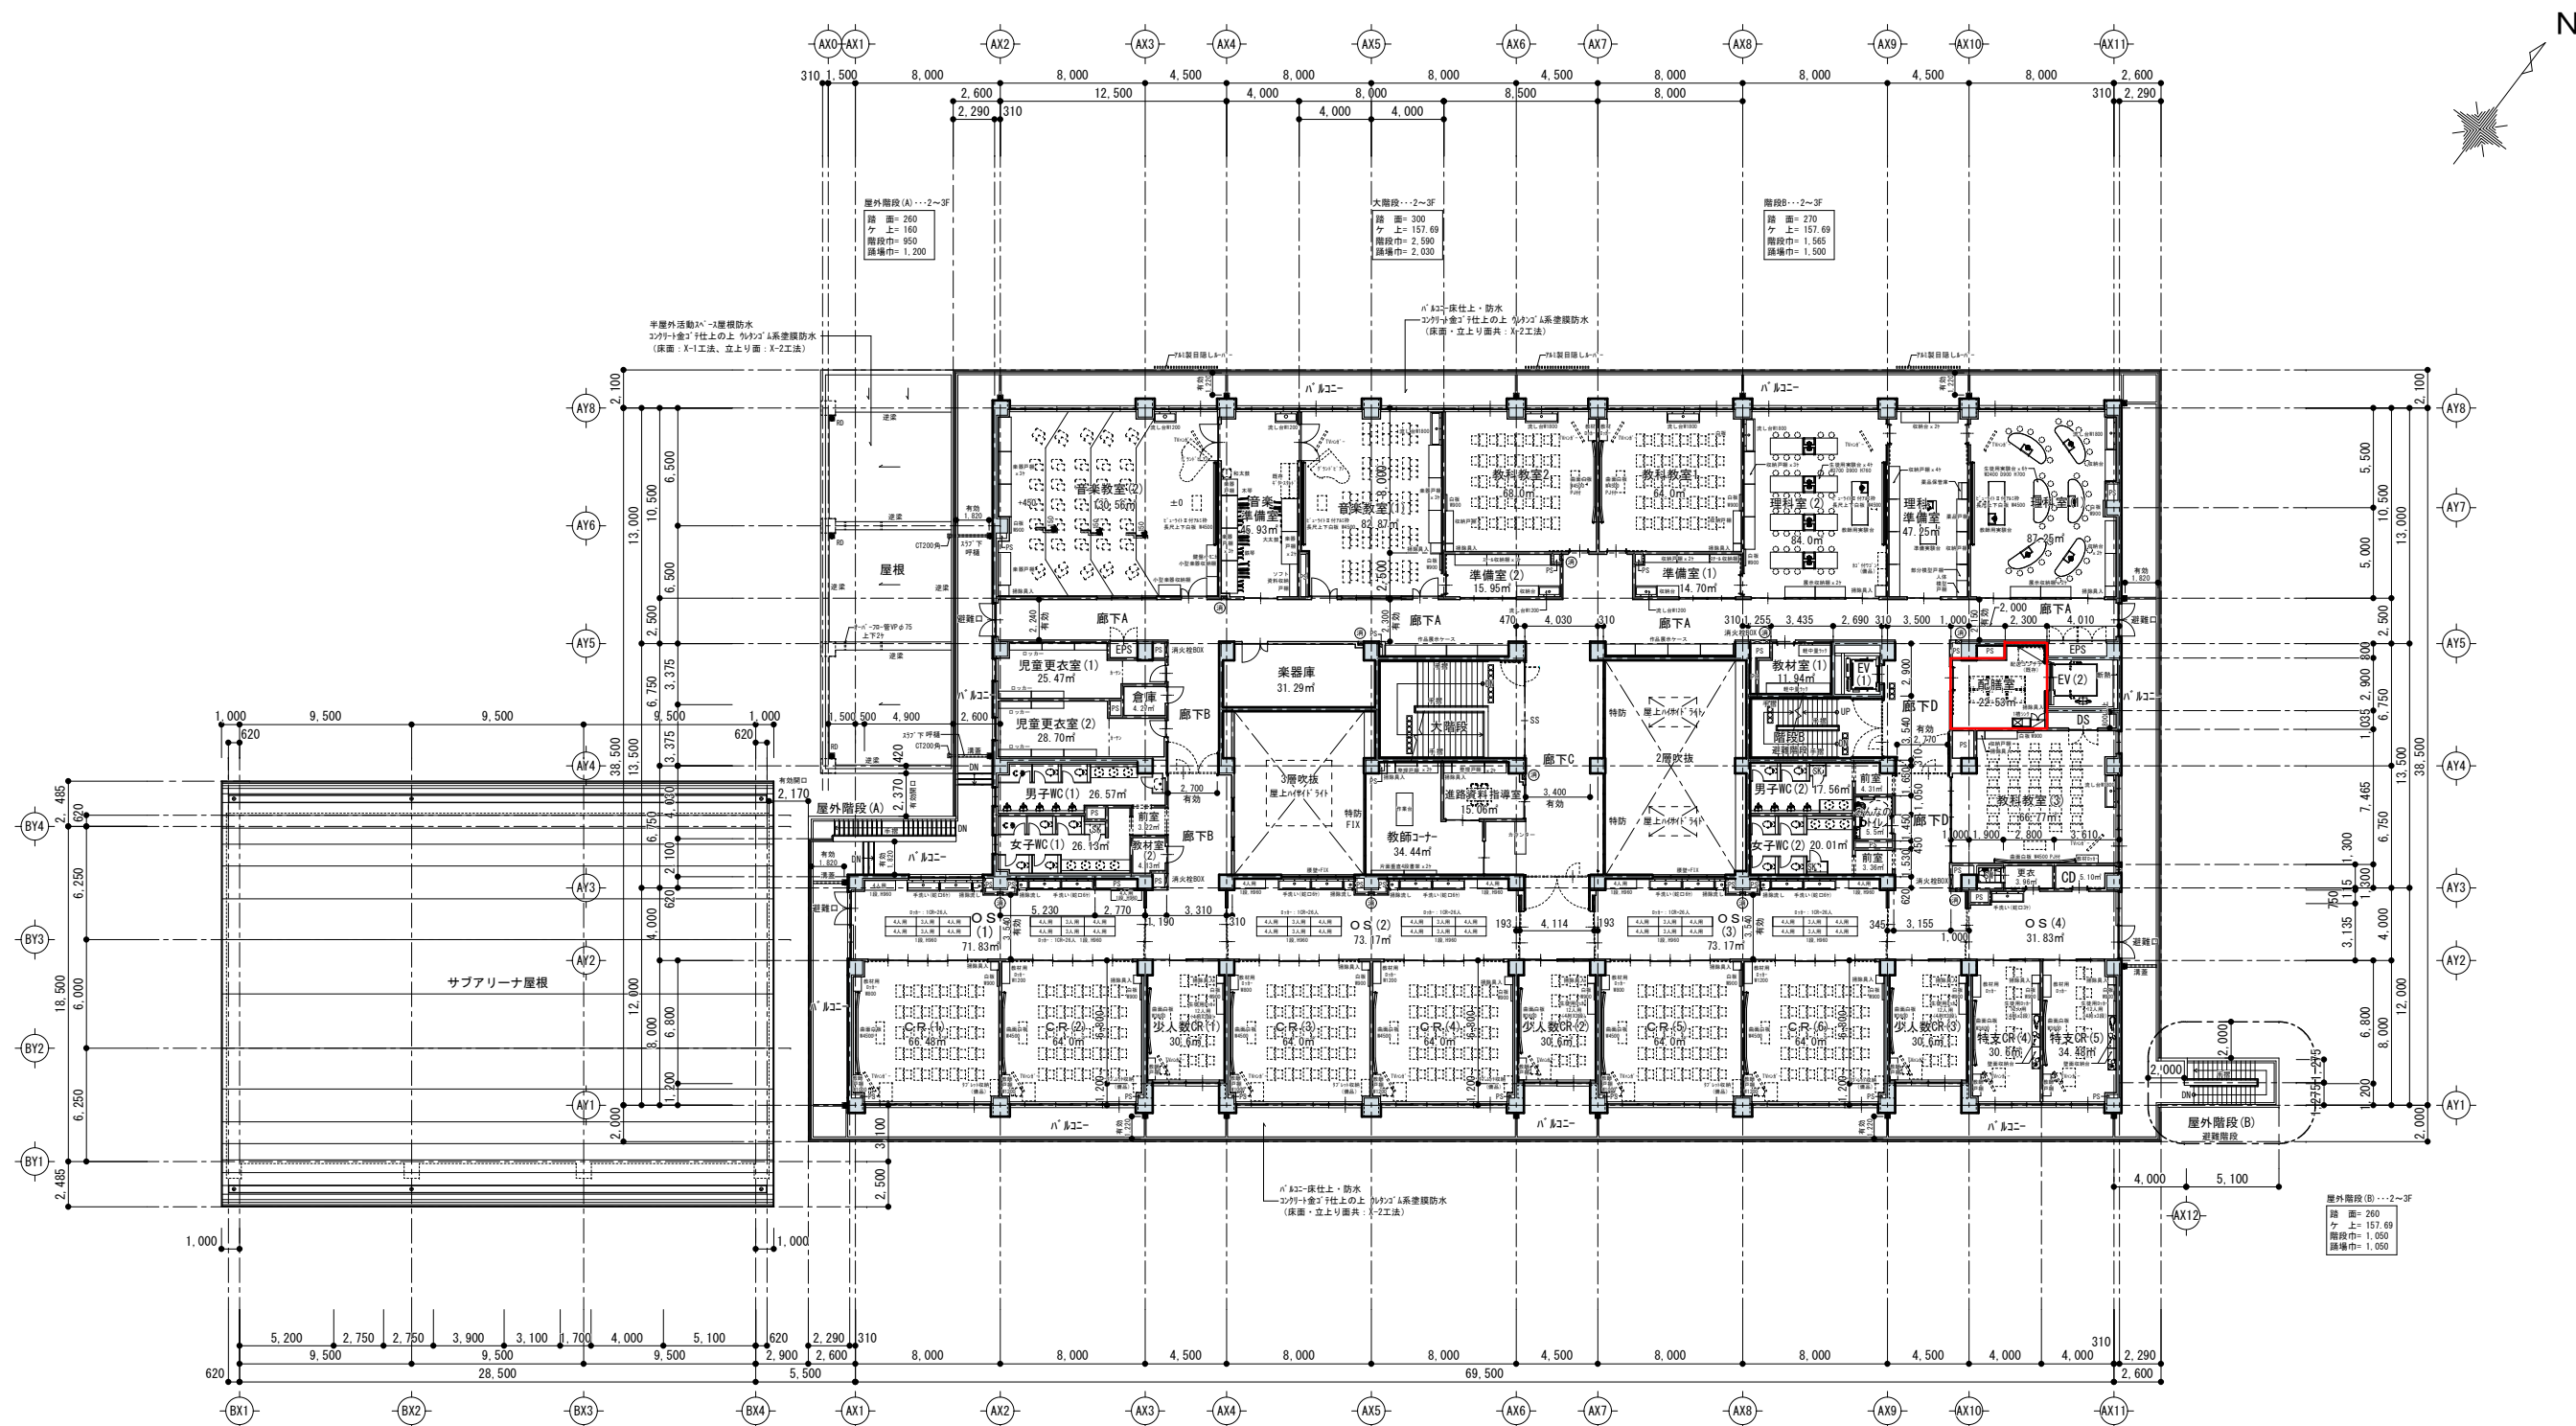


3階平面図 S=1:200

- 凡例
- RC造壁・柱を示す。
 - LGS壁を示す。
※ 令112条及び令114条区画は防火区画図による。
 - ◎ ... 消火器BOX (埋込) : 建築工事 (粉末ABC消火器10型共)
 - ... 屋内消火栓BOX : 設備工事

- 特記事項
- 1FL = 設計GL+300とする。

意匠設計 株式会社 楠山設計 一級建築士登録第228646号 磯部 力啓		TITLE 碓井中学校区義務教育学校施設整備		TOTAL NO. ...
		SUBTITLE 共通 3階平面図・サブリナ屋根伏図	SCALE A 1 : 1/200 A 3 : 1/400	DRAWN NO. A - 036
意匠設計 一級建築士登録第243880号 江藤 秀雄				

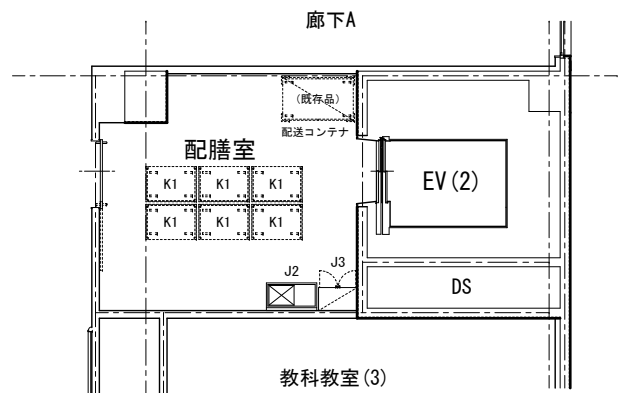

3階：配膳室

フー ド 1 : W3800xD1650 (有効内寸)	FL+2000 (下端)	※グリスフィルター要す
フー ド 2 : W3800xD1650 (有効内寸)	FL+2000 (下端)	※グリスフィルター要す
フー ド 3 : W3200xD1250 (有効内寸)	FL+2000 (下端)	※グリスフィルター要す
フー ド 4 : W1200xD 900 (有効内寸)	FL+2000 (下端)	
フー ド 5 : W2200xD 900 (有効内寸)	FL+2000 (下端)	
フー ド 6 : W1200xD 950 (有効内寸)	FL+2000 (下端)	※グリスフィルター要す
フー ド 7 : W1250xD1000 (有効内寸)	FL+2000 (下端)	
フー ド 8 : W1250xD1000 (有効内寸)	FL+2000 (下端)	

P TOTO YKT100R同等品程度 x 1.3 力所

	排水柵(残菜電付)を示す。□400
	ステンレス製 排水ピット(グレーチング敷き)を示す。
	排水ピット(蓋無し)を示す。
	目皿排水を示す。

※排水ピット:指示無きところは、全てFL-200とする。
 ※排水枘/目皿排水:指示無きところは、全て排水50Aとする。
 ※厨房機器はオール電化のため、火気使用は無し。



[illegible]