令和７年度

	事業番号　　号
工事名	県道宮小路・中益線　配水管布設替工事
箇所	嘉麻市中益地内
図面	

福　岡　県　嘉　麻　市

全　　葉　の

HPPE管φ75（国道部）　87.0 m
HPPE管φ75（国道部）　225.0 m

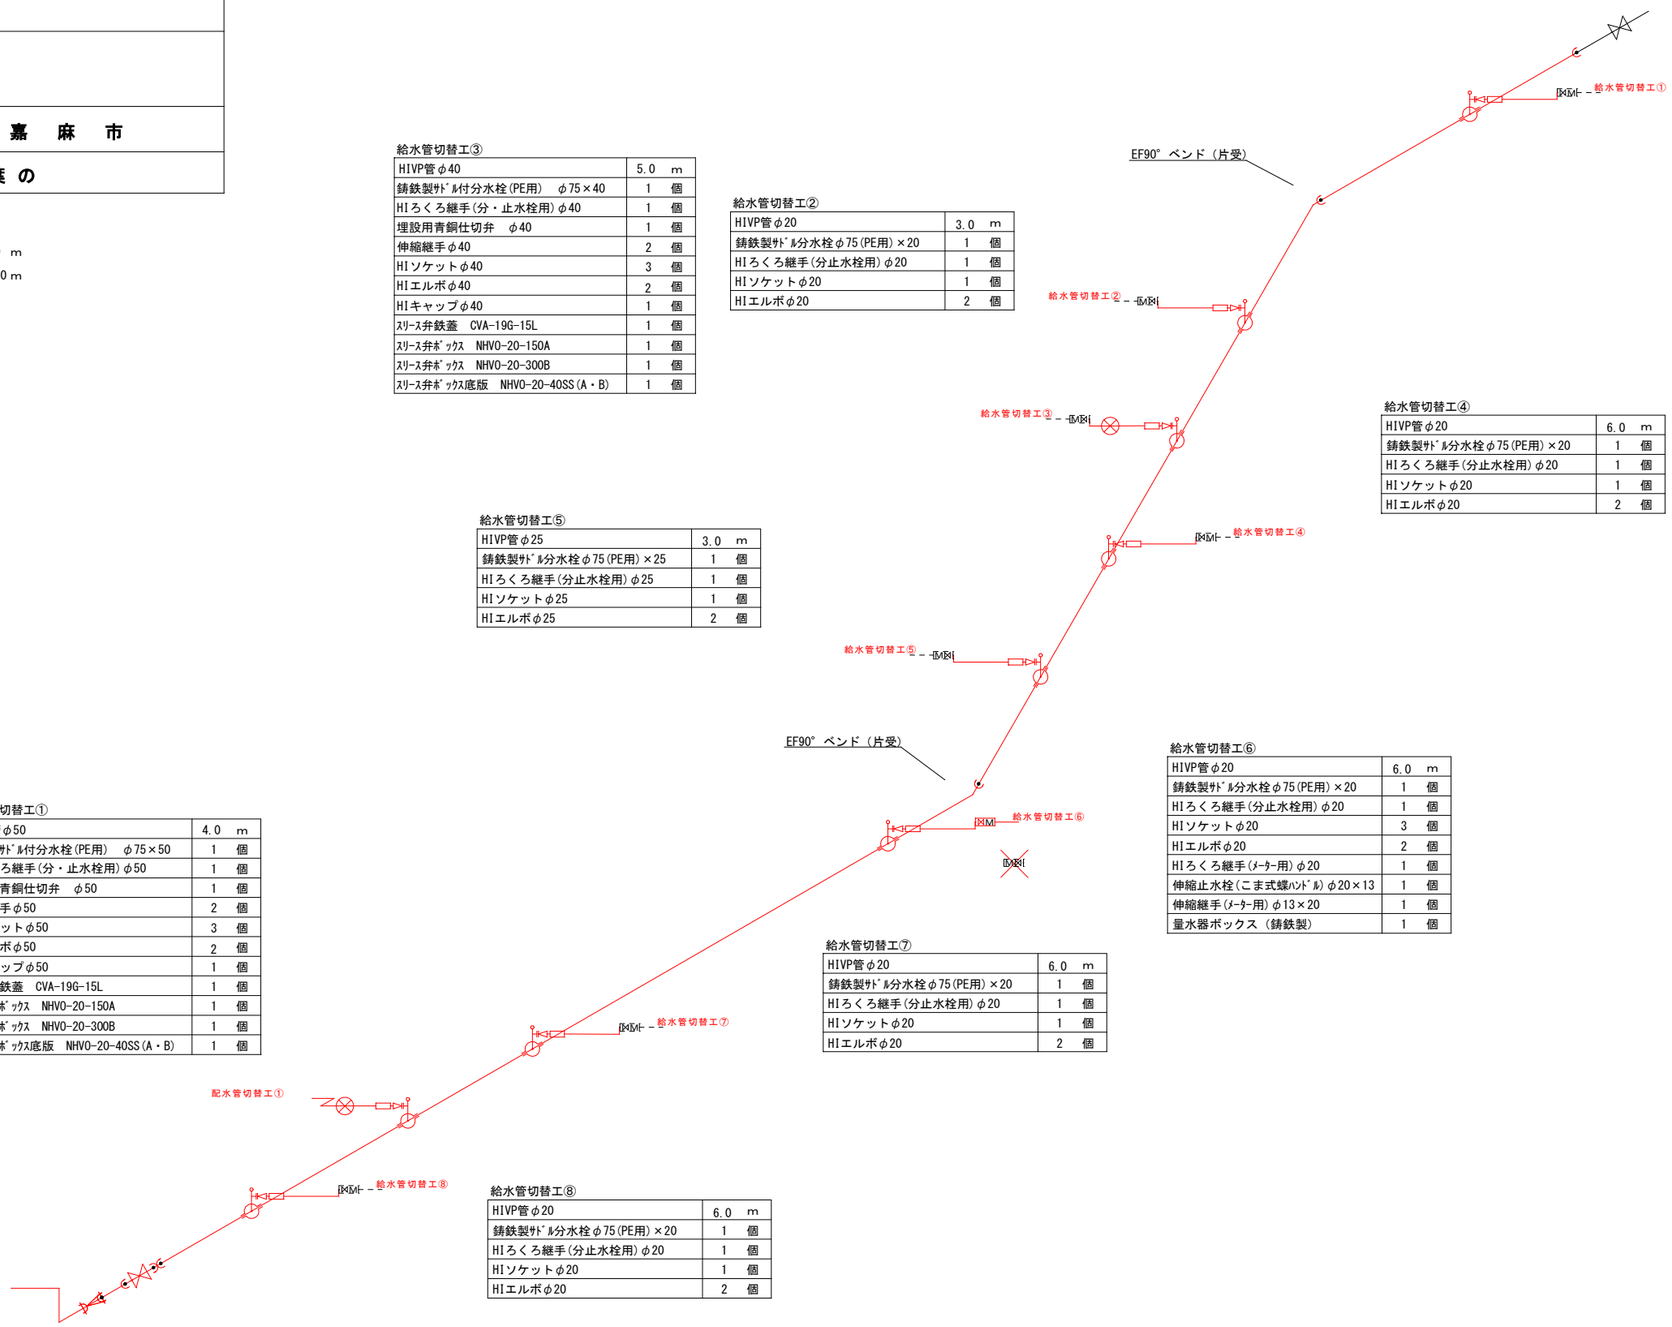

給水管切替工③

HIVP管φ40	5.0	m
鋳鉄製ｻﾄﾞﾙ付分水栓(PE用)　φ75×40	1	個
HIろくろ継手(分・止水栓用)φ40	1	個
埋設用青銅仕切弁　φ40	1	個
伸縮継手φ40	2	個
HIソケットφ40	3	個
HIエルボφ40	2	個
HIキャップφ40	1	個
ｽﾘｰｽ弁鉄蓋　CVA-19G-15L	1	個
ｽﾘｰｽ弁ﾎﾞｯｸｽ　NHVO-20-150A	1	個
ｽﾘｰｽ弁ﾎﾞｯｸｽ　NHVO-20-300B	1	個
ｽﾘｰｽ弁ﾎﾞｯｸｽ底版　NHVO-20-40SS(A・B)	1	個

給水管切替工②

HIVP管φ20	3.0	m
鋳鉄製ｻﾄﾞﾙ分水栓φ75(PE用)×20	1	個
HIろくろ継手(分止水栓用)φ20	1	個
HIソケットφ20	1	個
HIエルボφ20	2	個

給水管切替工①

HIVP管φ20	2.0	m
鋳鉄製ｻﾄﾞﾙ分水栓φ75(PE用)×20	1	個
HIろくろ継手(分止水栓用)φ20	1	個
HIソケットφ20	1	個
HIエルボφ20	2	個

給水管切替工④

HIVP管φ20	6.0	m
鋳鉄製ｻﾄﾞﾙ分水栓φ75(PE用)×20	1	個
HIろくろ継手(分止水栓用)φ20	1	個
HIソケットφ20	1	個
HIエルボφ20	2	個

給水管切替工⑤

HIVP管φ25	3.0	m
鋳鉄製ｻﾄﾞﾙ分水栓φ75(PE用)×25	1	個
HIろくろ継手(分止水栓用)φ25	1	個
HIソケットφ25	1	個
HIエルボφ25	2	個

給水管切替工⑥

HIVP管φ20	6.0	m
鋳鉄製ｻﾄﾞﾙ分水栓φ75(PE用)×20	1	個
HIろくろ継手(分止水栓用)φ20	1	個
HIソケットφ20	3	個
HIエルボφ20	2	個
HIろくろ継手(ﾒｰﾀｰ用)φ20	1	個
伸縮止水栓(こま式蝶ﾊﾝﾄﾞﾙ)φ20×13	1	個
伸縮継手(ﾒｰﾀｰ用)φ13×20	1	個
量水器ボックス（鋳鉄製）	1	個

給水管切替工⑦

HIVP管φ20	6.0	m
鋳鉄製ｻﾄﾞﾙ分水栓φ75(PE用)×20	1	個
HIろくろ継手(分止水栓用)φ20	1	個
HIソケットφ20	1	個
HIエルボφ20	2	個

配水管切替工①

HIVP管φ50	4.0	m
鋳鉄製ｻﾄﾞﾙ付分水栓(PE用)　φ75×50	1	個
HIろくろ継手(分・止水栓用)φ50	1	個
埋設用青銅仕切弁　φ50	1	個
伸縮継手φ50	2	個
HIソケットφ50	3	個
HIエルボφ50	2	個
HIキャップφ50	1	個
ｽﾘｰｽ弁鉄蓋　CVA-19G-15L	1	個
ｽﾘｰｽ弁ﾎﾞｯｸｽ　NHVO-20-150A	1	個
ｽﾘｰｽ弁ﾎﾞｯｸｽ　NHVO-20-300B	1	個
ｽﾘｰｽ弁ﾎﾞｯｸｽ底版　NHVO-20-40SS(A・B)	1	個

給水管切替工⑧

HIVP管φ20	6.0	m
鋳鉄製ｻﾄﾞﾙ分水栓φ75(PE用)×20	1	個
HIろくろ継手(分止水栓用)φ20	1	個
HIソケットφ20	1	個
HIエルボφ20	2	個

排泥設置工①　φ75

HPPE管φ75	5.0	m
HIVP管φ50	2.0	m
EFソケット　φ75	1	個
ﾒｶﾎﾞﾘPVｼﾞｮｲﾝﾄ片落φ75×50	1	個
HIエルボφ50	2	個
ソフトシール仕切弁　φ75	1	個
仕切弁鉄蓋　CVOS-21G-15LA(HMS)ｷｬｯﾌﾟ含む	1	個
仕切弁ﾎﾞｯｸｽ　NHVO-25-150A	1	個
仕切弁ﾎﾞｯｸｽ　NHVO-25-300C	1	個
仕切弁ﾎﾞｯｸｽ底版　NHVO-25-60S	1	個