



令和7年度	
事業番号 号	
工 事 名	県道宮小路・中益線 配水管布設替工事
箇 所	嘉麻市中益地内
図 面	給水管標準掘削断面図
福岡県嘉麻市	
全 葉 の	


給水管標準図

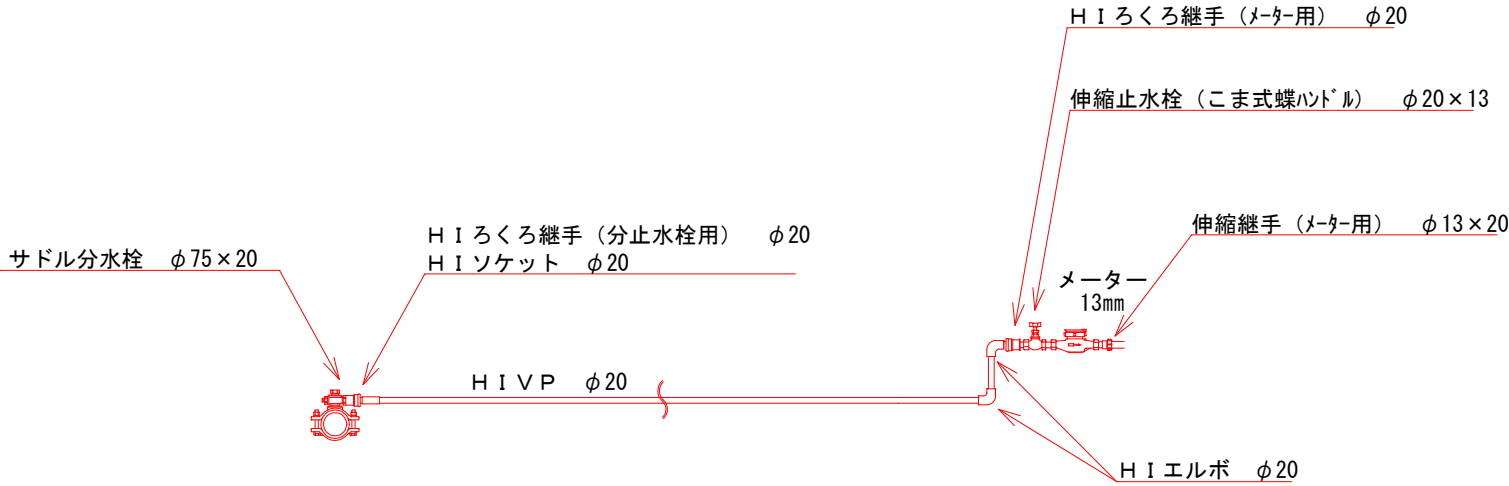

給水管標準掘削断面図
(国道車道部) 給水管 H I V P φ40

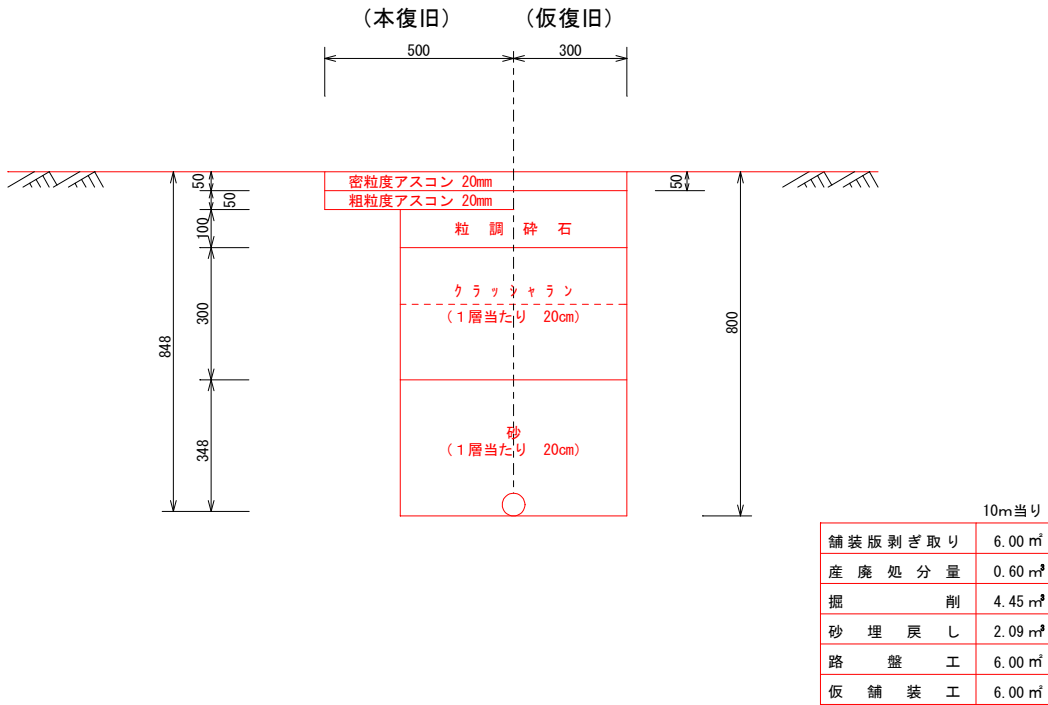

給水管標準掘削断面図
(国道車道部) 給水管 H I V P φ25

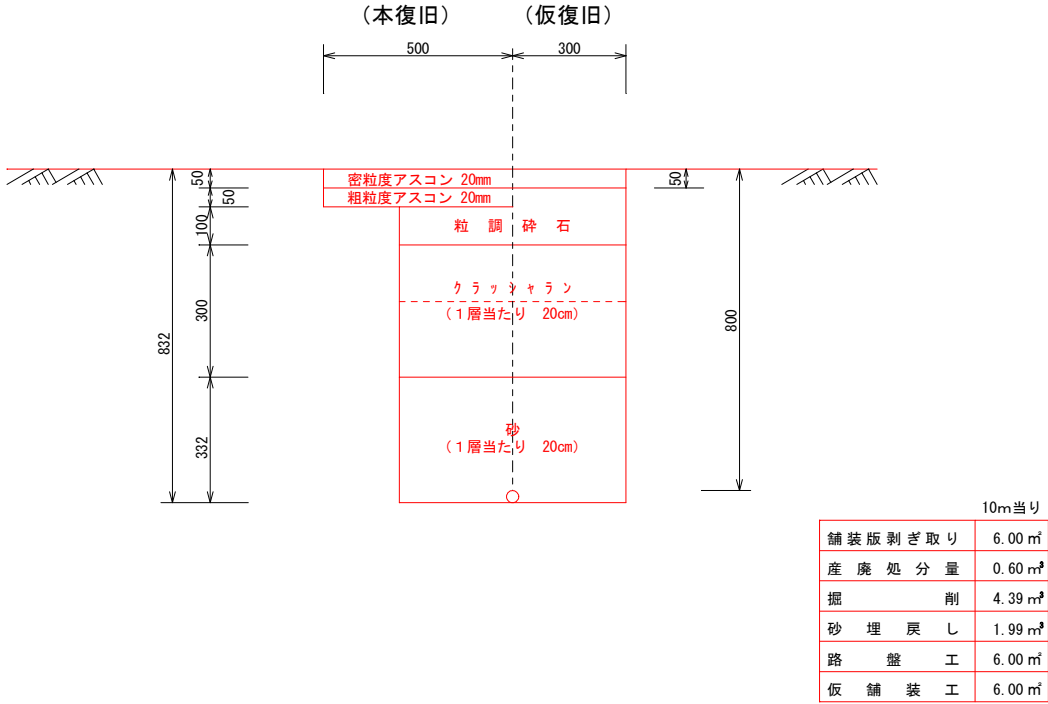

給水管標準掘削断面図
(国道車道部) 配水管 H I V P φ20

