


令和7年度	
事業番号 号	
工 事 名	県道宮小路・中益線 配水管布設替工事
箇 所	嘉麻市中益地内
図 面	
福 岡 県 嘉 麻 市	
全 葉 の	

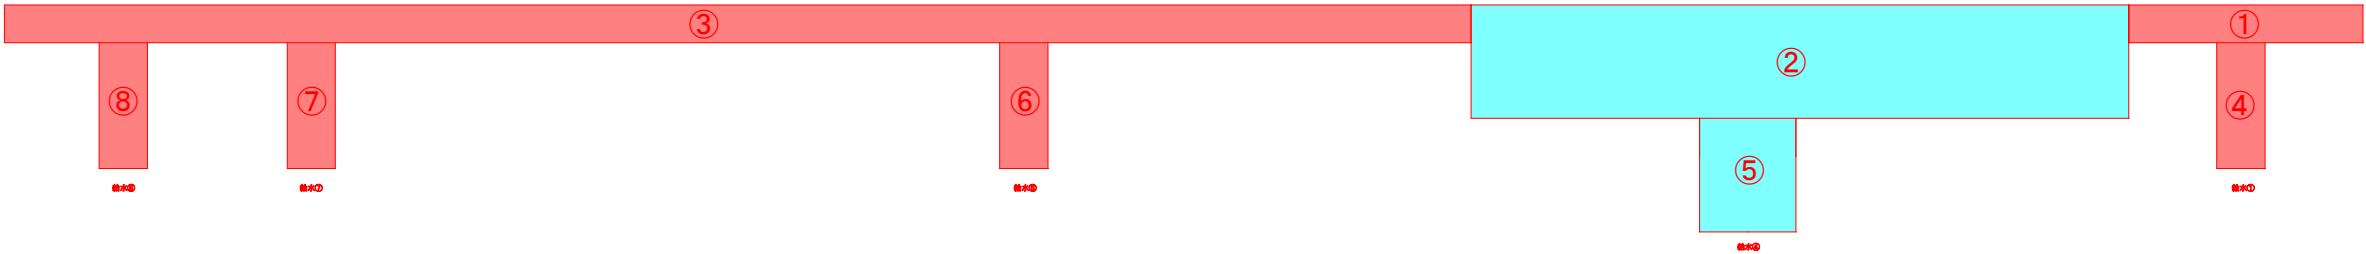

舗 装 面 積 計 算 表

	算 式	面 積
①	3 1 . 0 × 1 . 0	3 1 . 0 m ²
②	8 7 . 0 × 3 . 0	2 6 1 . 0 m ²
③	1 9 4 . 0 × 1 . 0	1 9 4 . 0 m ²
④	3 . 0 × 1 . 0	3 . 0 m ²
⑤	3 . 0 × 3 . 0	9 . 0 m ²
⑥	3 . 0 × 1 . 0	3 . 0 m ²
⑦	3 . 0 × 1 . 0	3 . 0 m ²
⑧	3 . 0 × 1 . 0	3 . 0 m ²
計		5 0 7 . 0 m ²

凡 例

- 国道（車道部）
- 市 道 部