令和７年度	
事業番号　　号	
工事名	市道前田・火渡線　配水管布設替工事
箇所	嘉麻市中益地内
図面	平面見取図
福岡県嘉麻市	
全　　葉の	
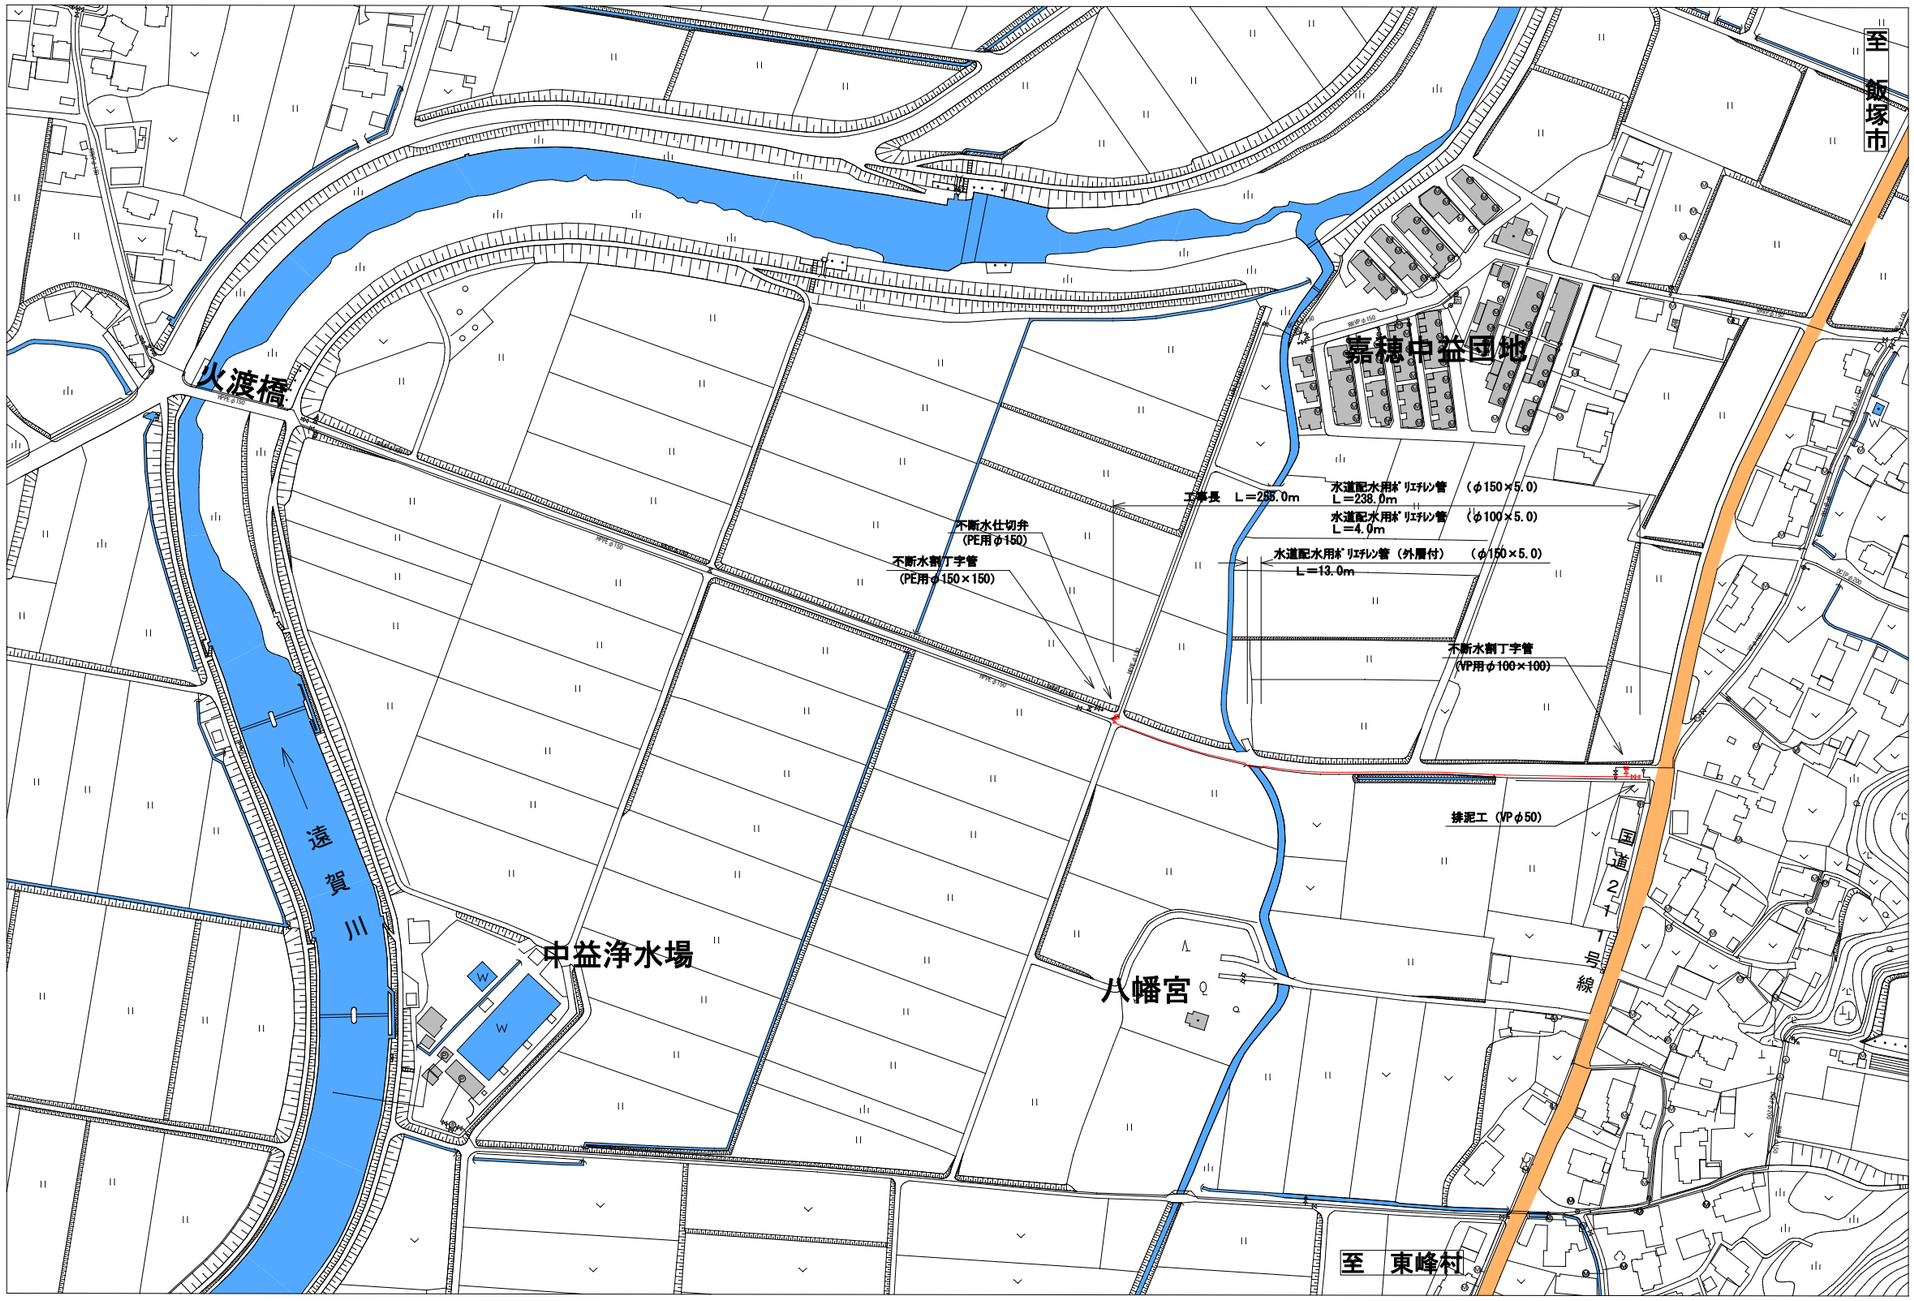
平　面　見　取　図