



令和7年度	
事業番号 号	
工 事 名	市道前田・火渡線 配水管布設替工事
箇 所	嘉麻市中益地内
図 面	支持金物詳細図
福岡県嘉麻市	
全 葉 の	

金物位置（参考図）

平面図

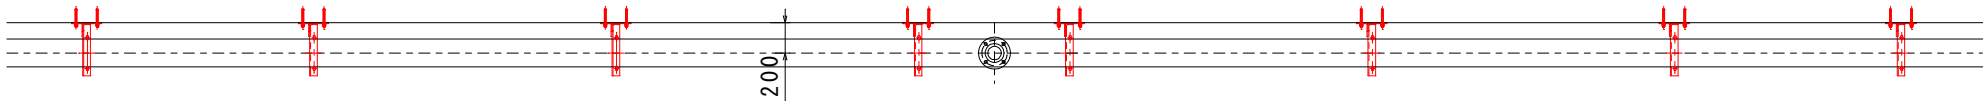

側面図

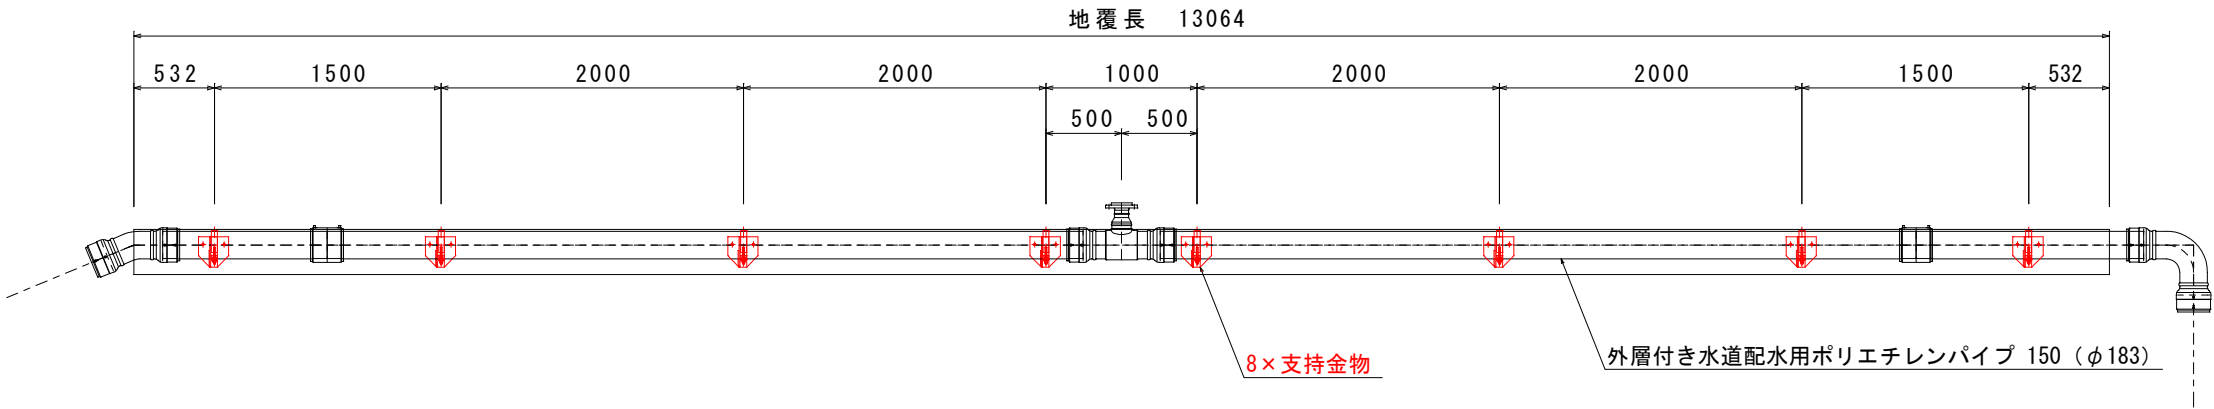

支持金物詳細図

8箇所

