


令和7年度	
事業番号 号	
工事名	市道前田・火渡線 配水管布設替工事
箇所	嘉麻市中益地内
図面	舗装展開図
福岡県嘉麻市	
全葉の	

舗装展開図

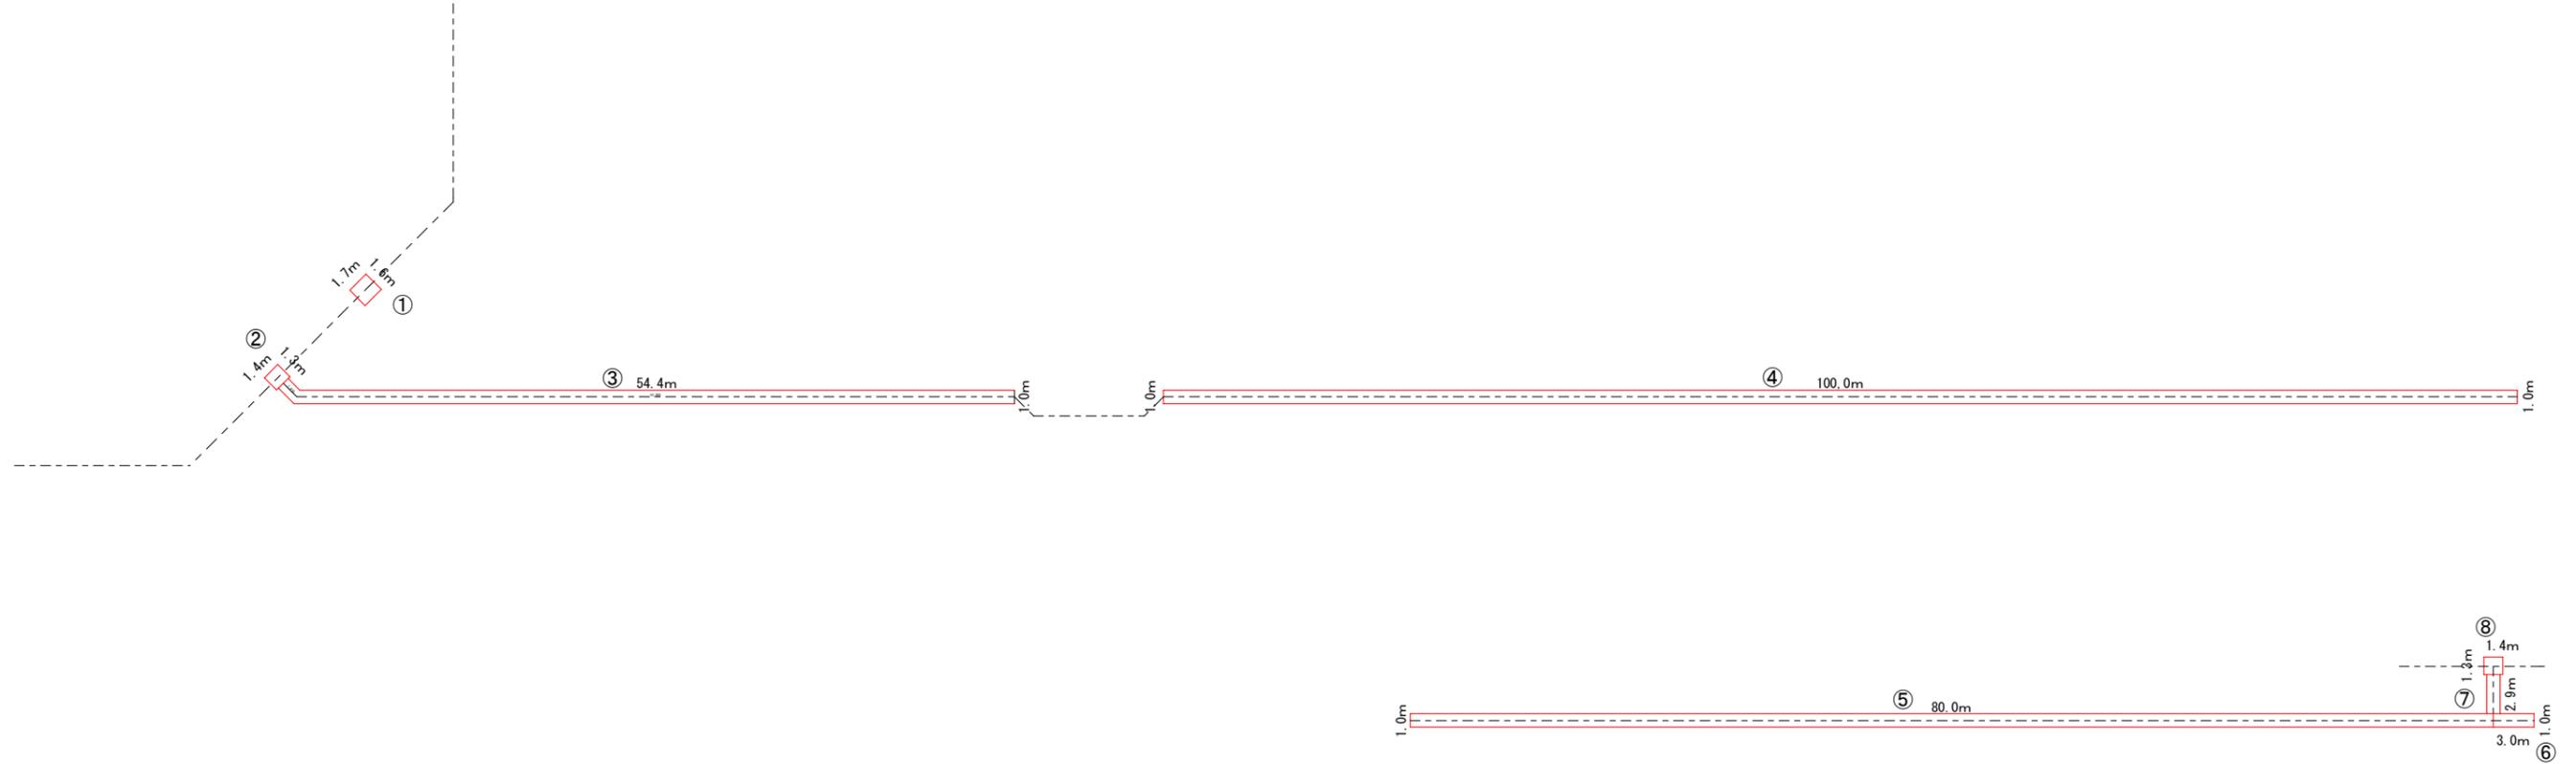

	算式	面積
①	1.7 × 1.6	2.72
②	1.4 × 1.3	1.82
③	54.4 × 1.0	54.00
④	100.0 × 1.0	100.00
⑤	80.0 × 1.0	80.00
⑥	3.0 × 1.0	3.00
⑦	2.9 × 1.0	2.90
⑧	1.4 × 1.3	1.82
		246.26
計		246 m ²