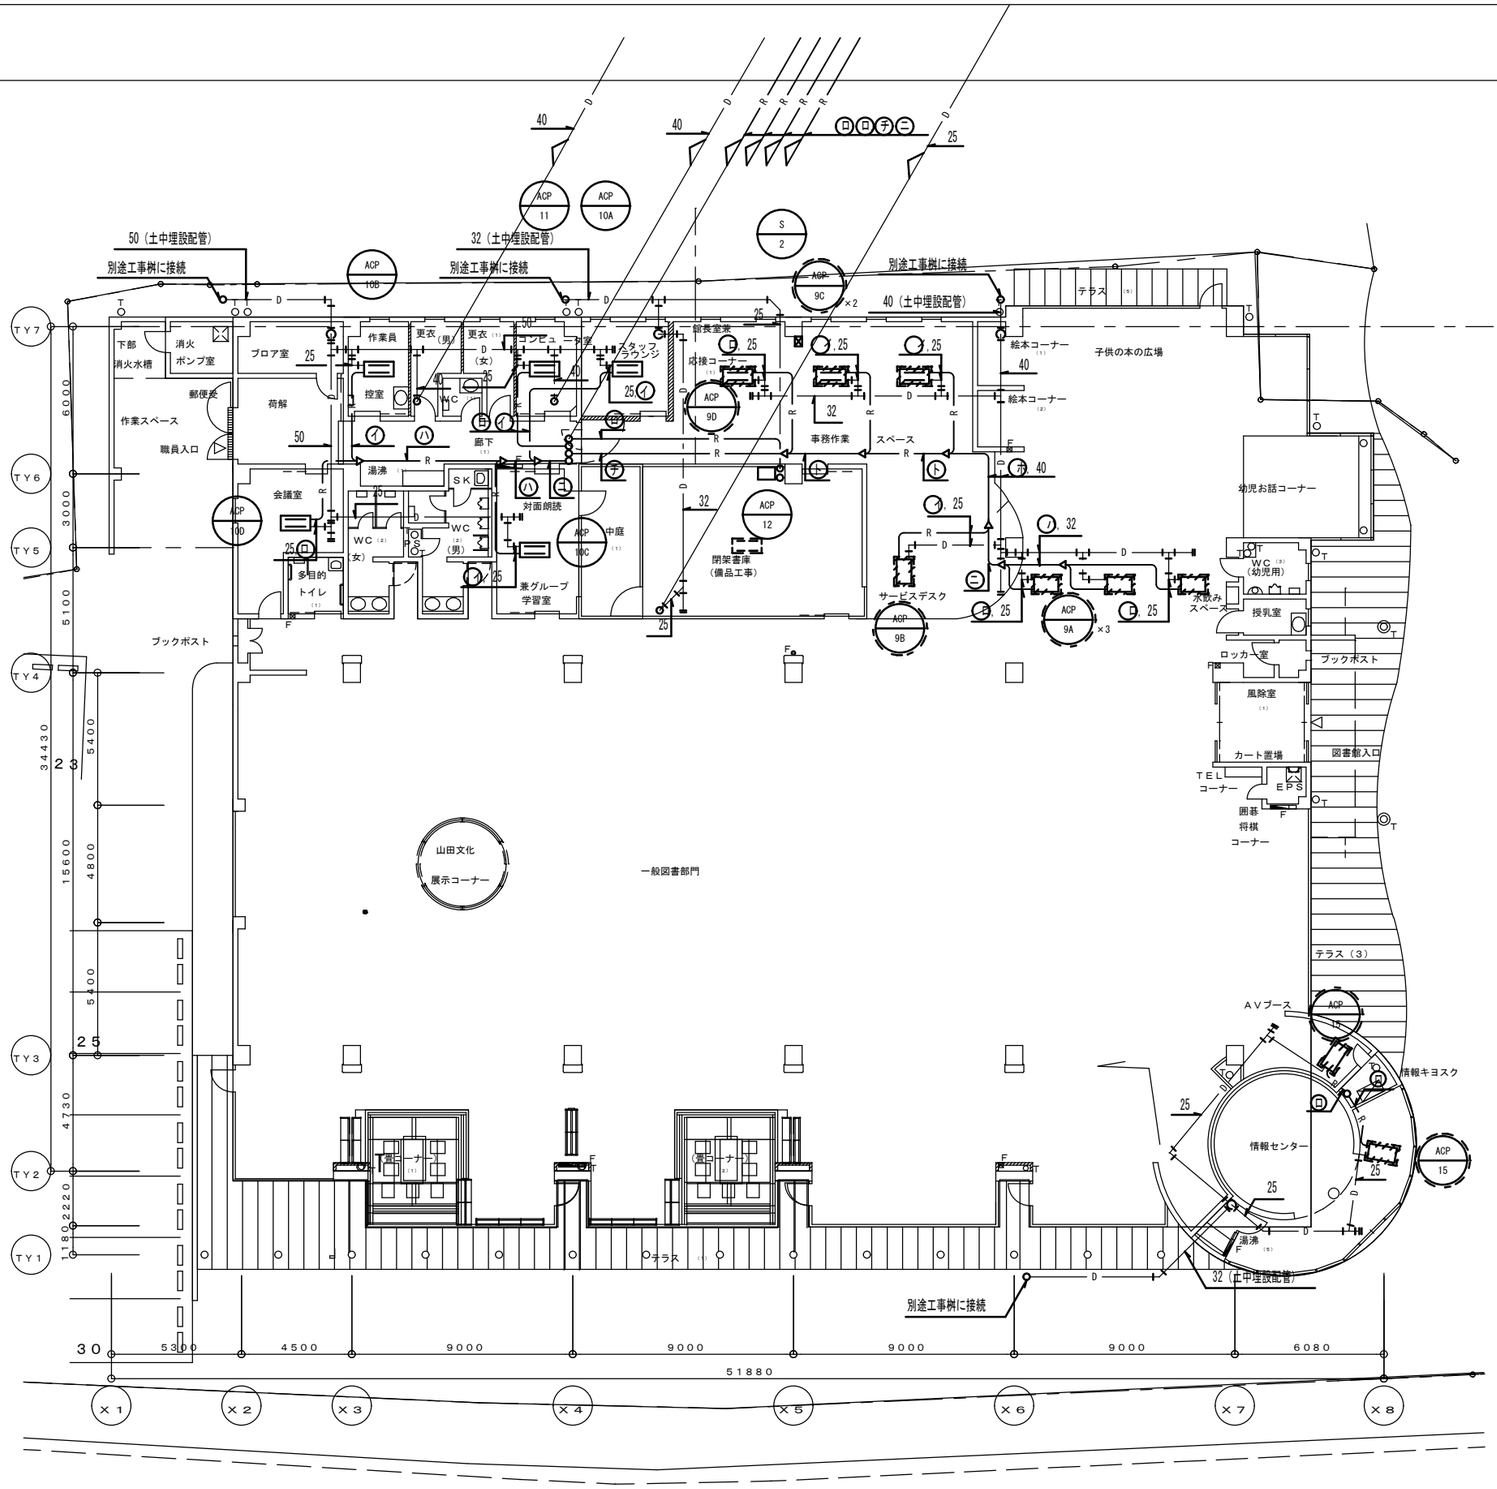

冷媒管サイズ表（参考）

記号	液 管	ガス管
イ	6.4φ	12.7φ
ロ	9.5φ	15.9φ
ハ	9.5φ	19.1φ
ニ	12.7φ	25.4φ
ホ	12.7φ	28.6φ
ヘ	15.9φ	25.4φ
ト	15.9φ	31.7φ
チ	15.9φ	34.9φ

：本工事対象の機器符号、改修機器を示す。

1階平面図（機器・配管） S＝1；400

特記 1，研修室（1），（2）設置空調機の冷媒管は土中埋設配管とし、サヤ管200φVU管内を通す事とする。
2，空調用ドレンは全て最寄りの本工事内別途建築工事雨水桝に接続とする。

工事名	山田図書館空調機更新工事	図面番号
図面名	1階平面図（空調機器、配管）	M-3
縮 尺	NoScale	
担当課	生涯学習課	