



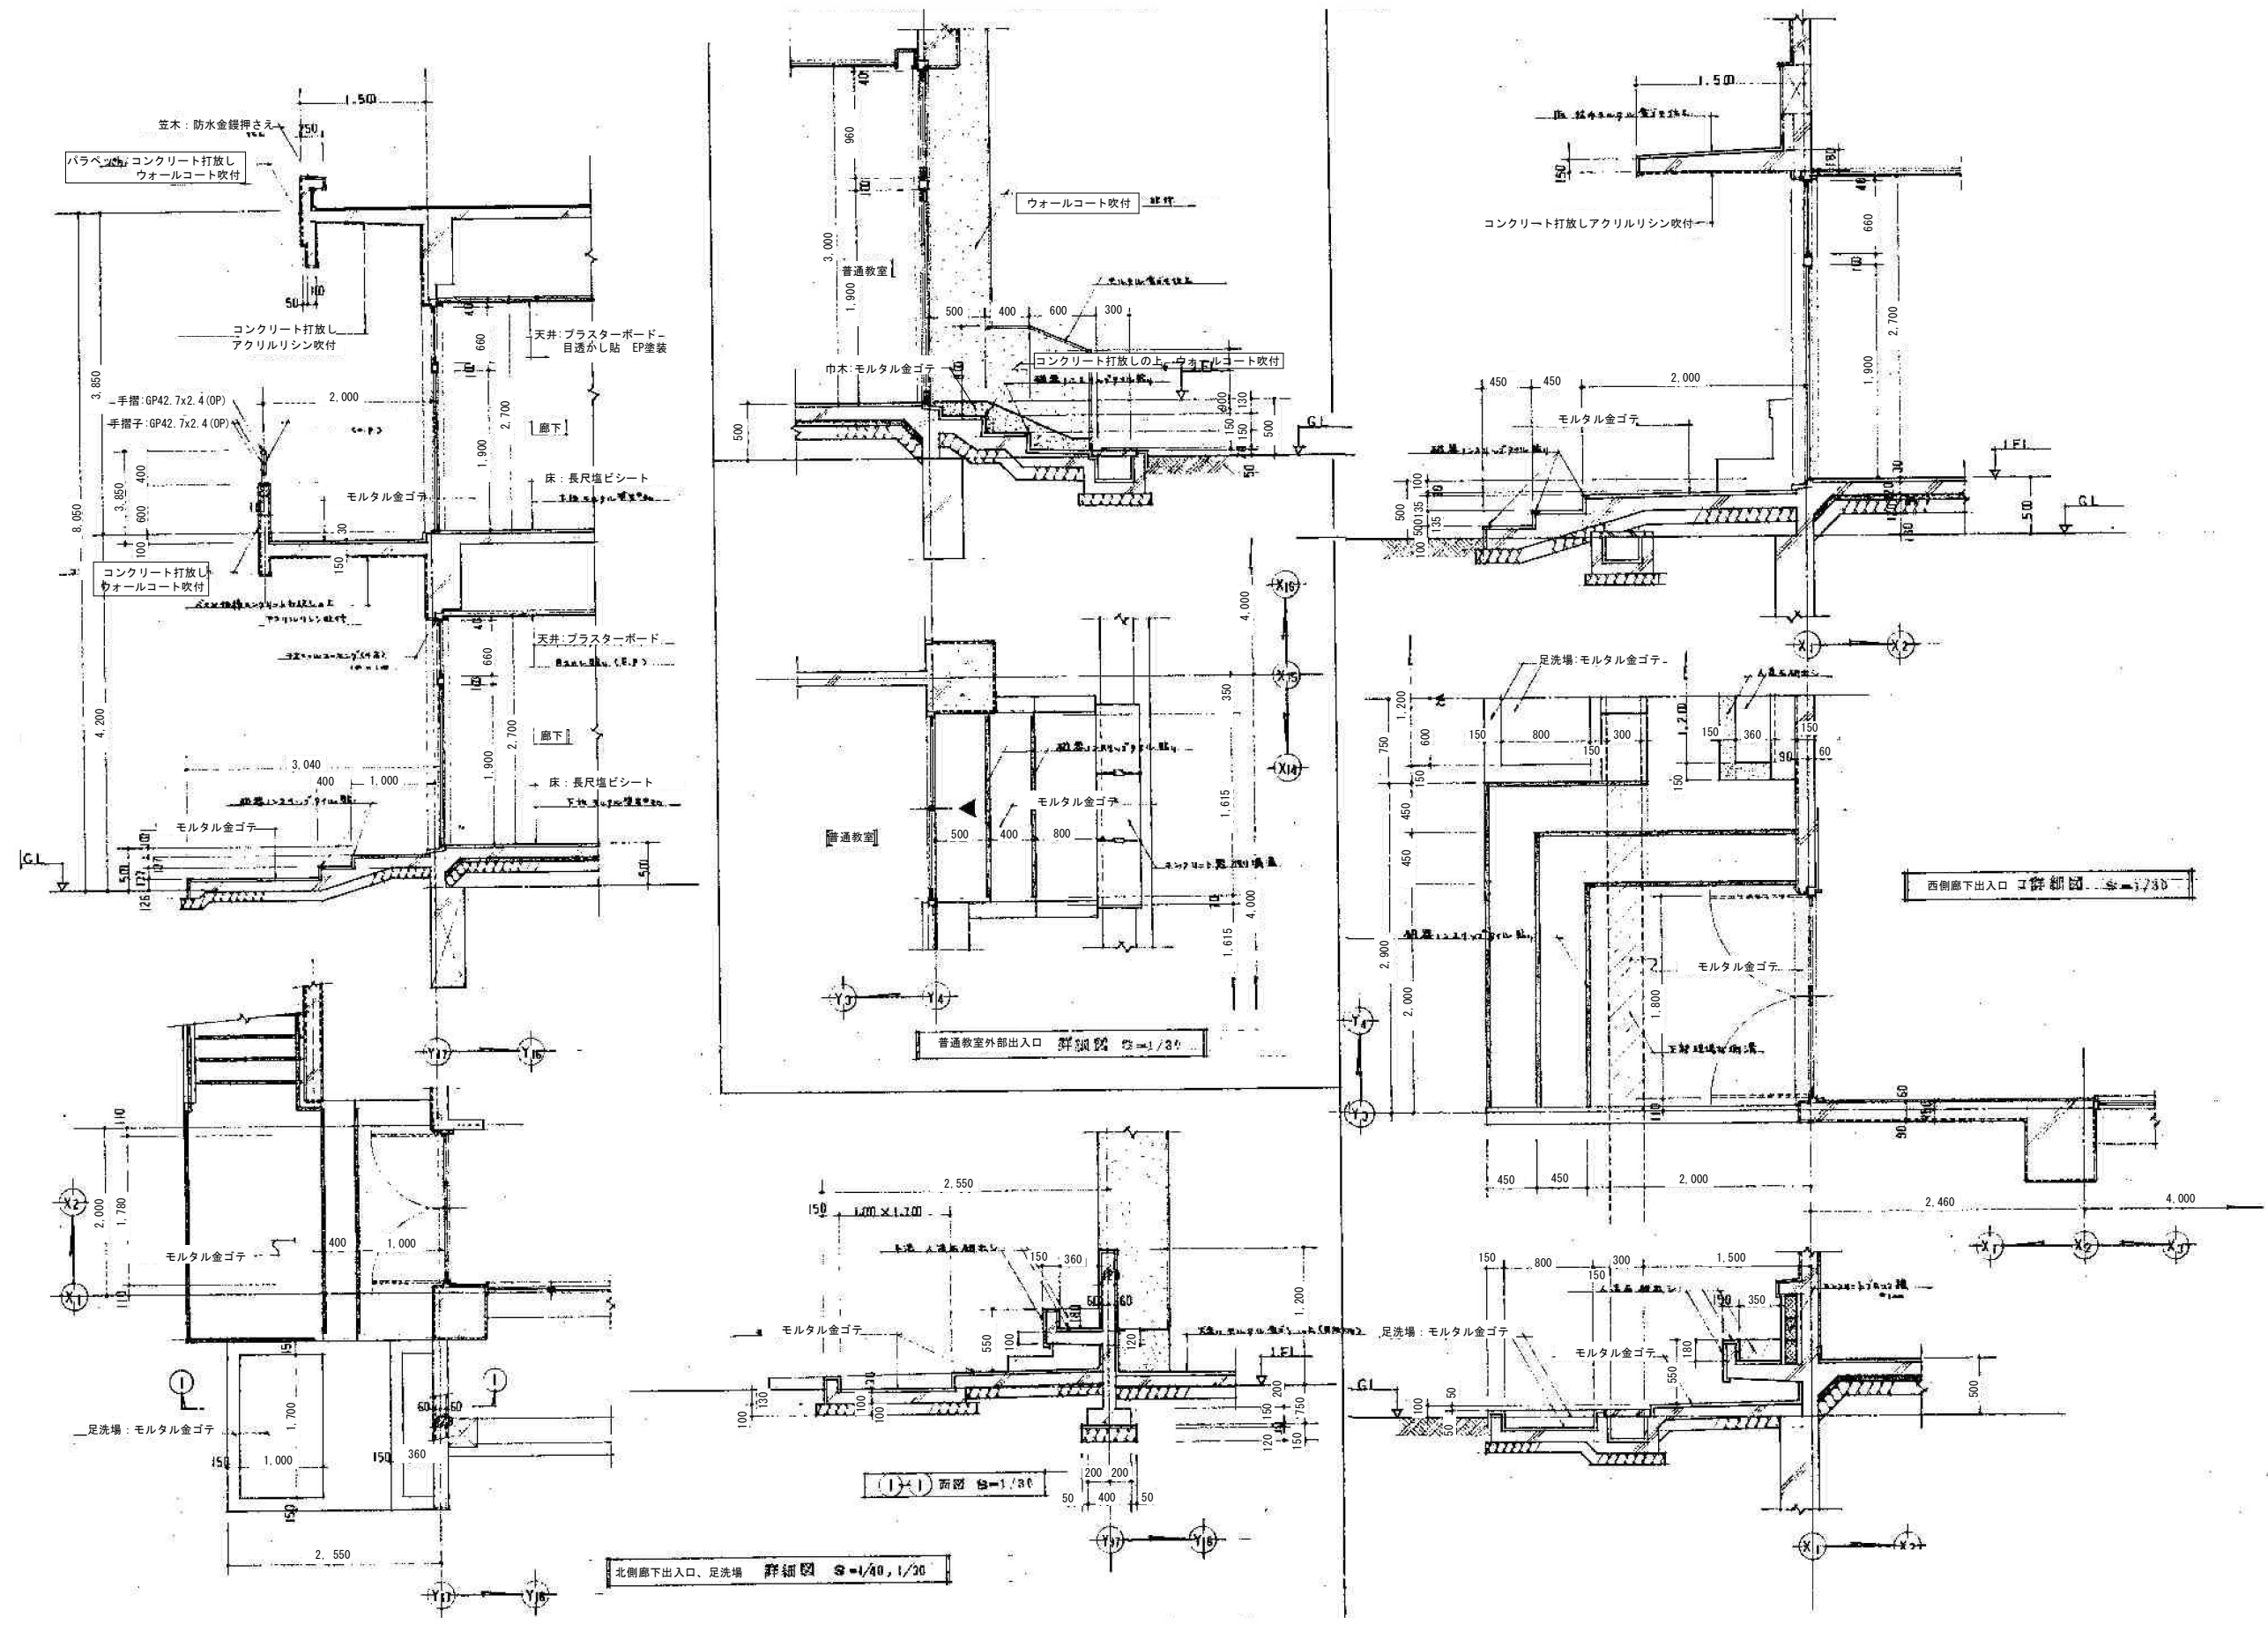


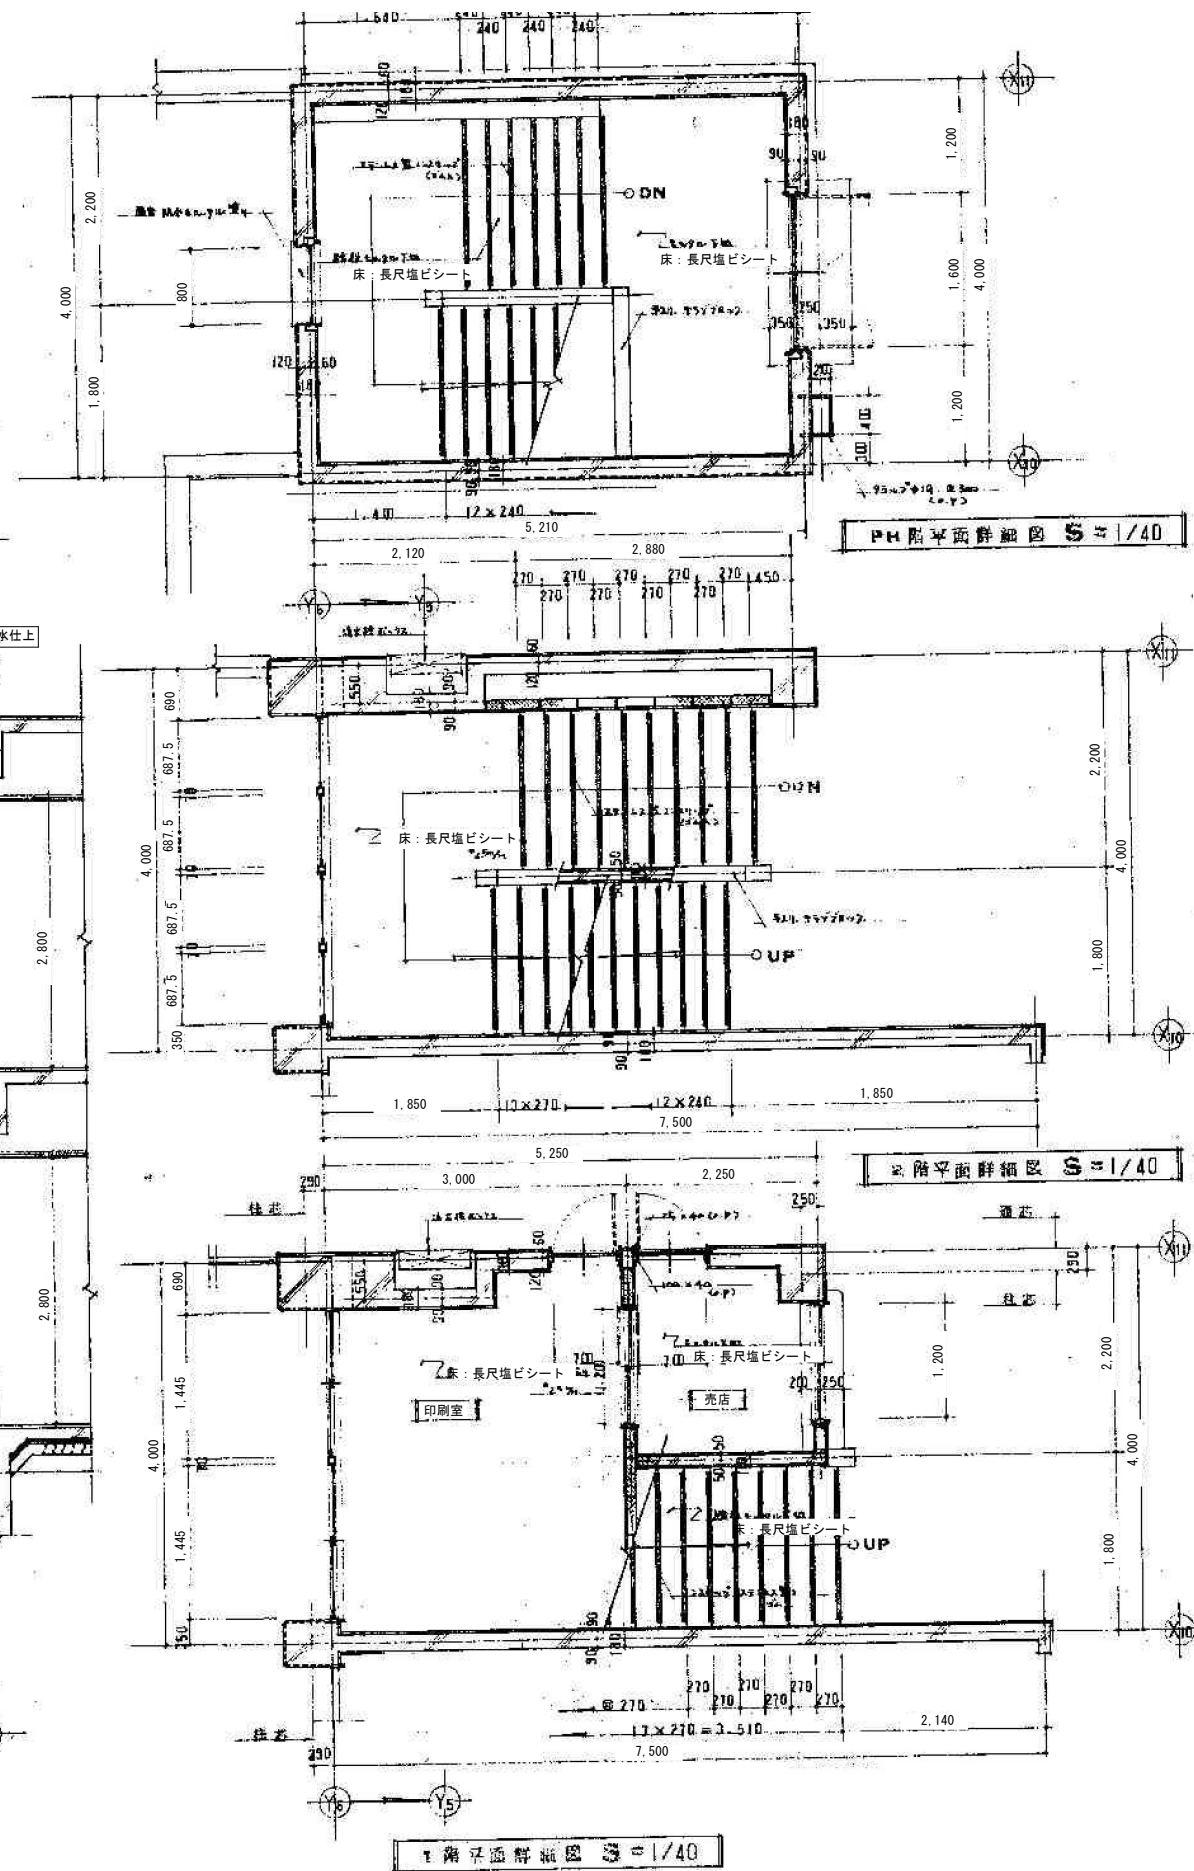


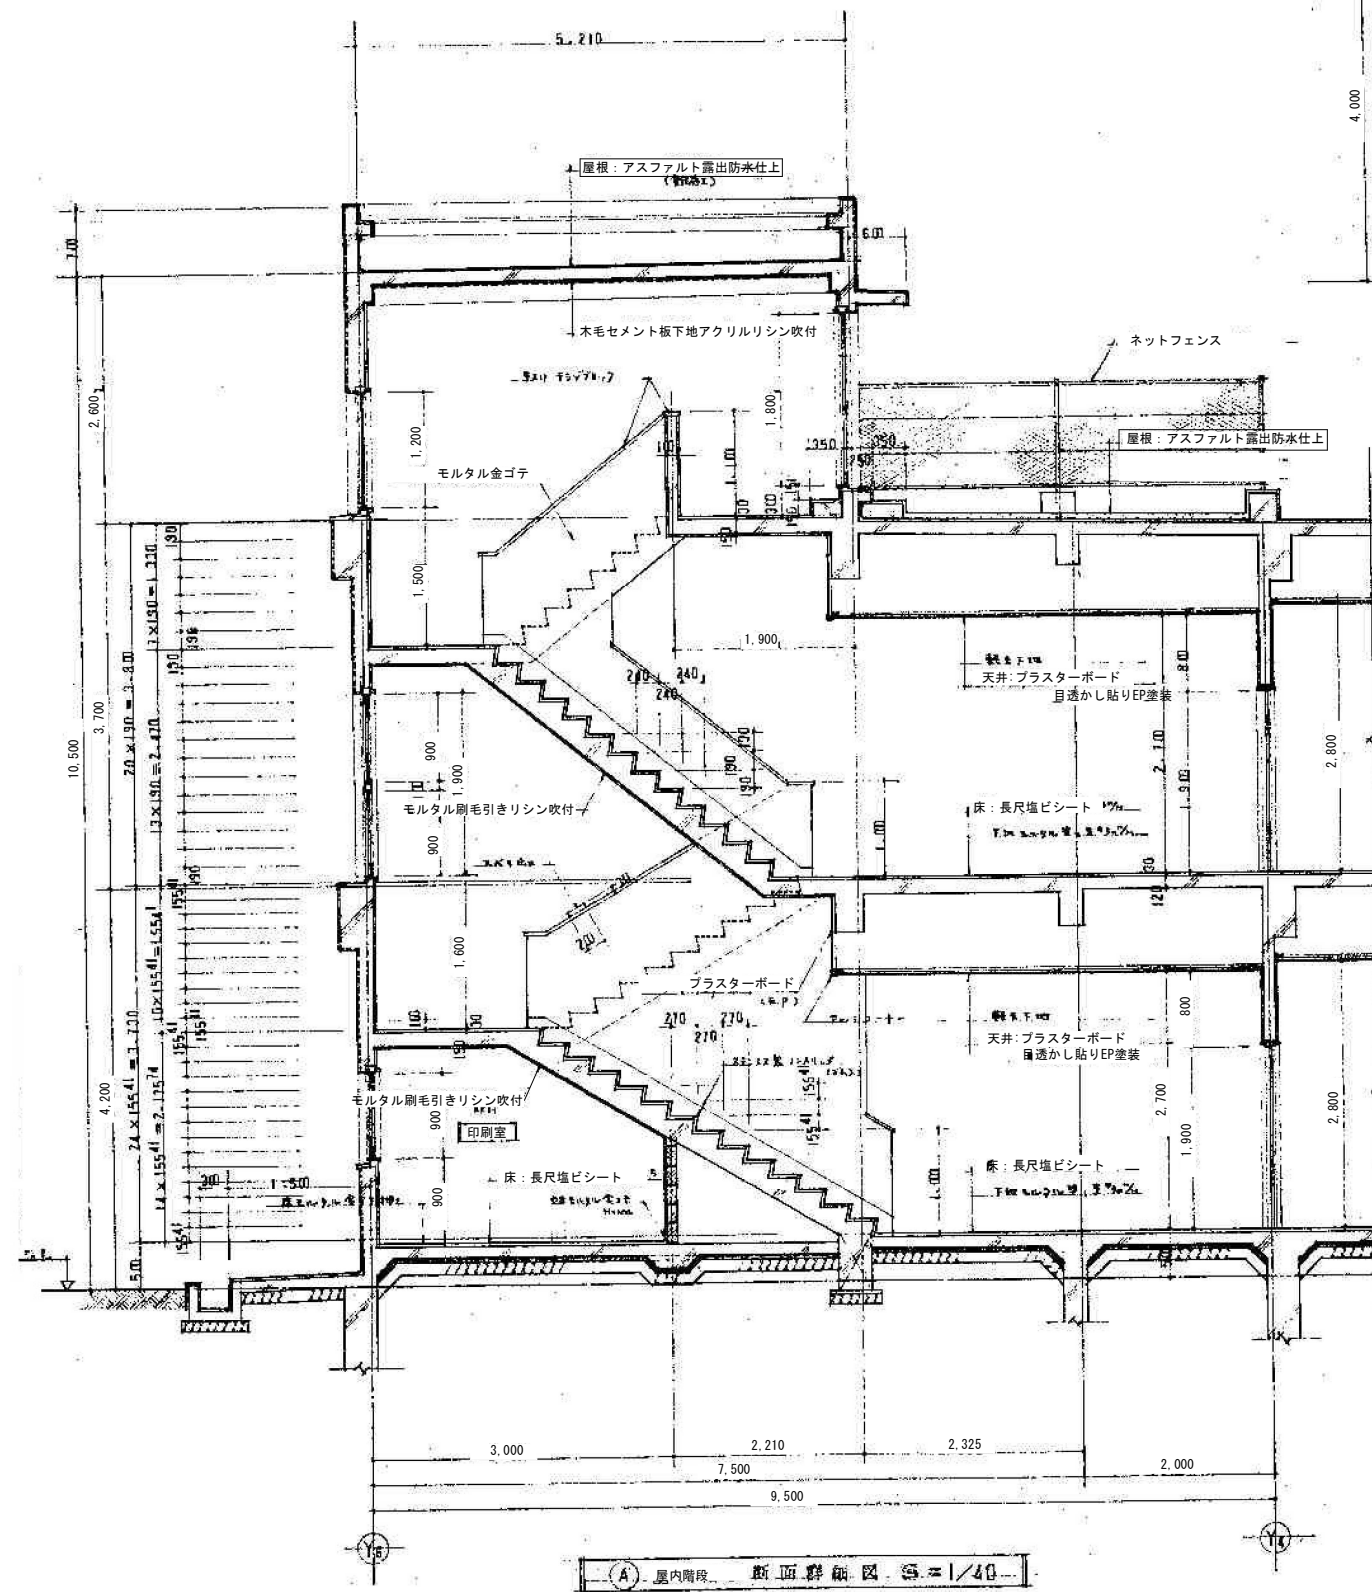

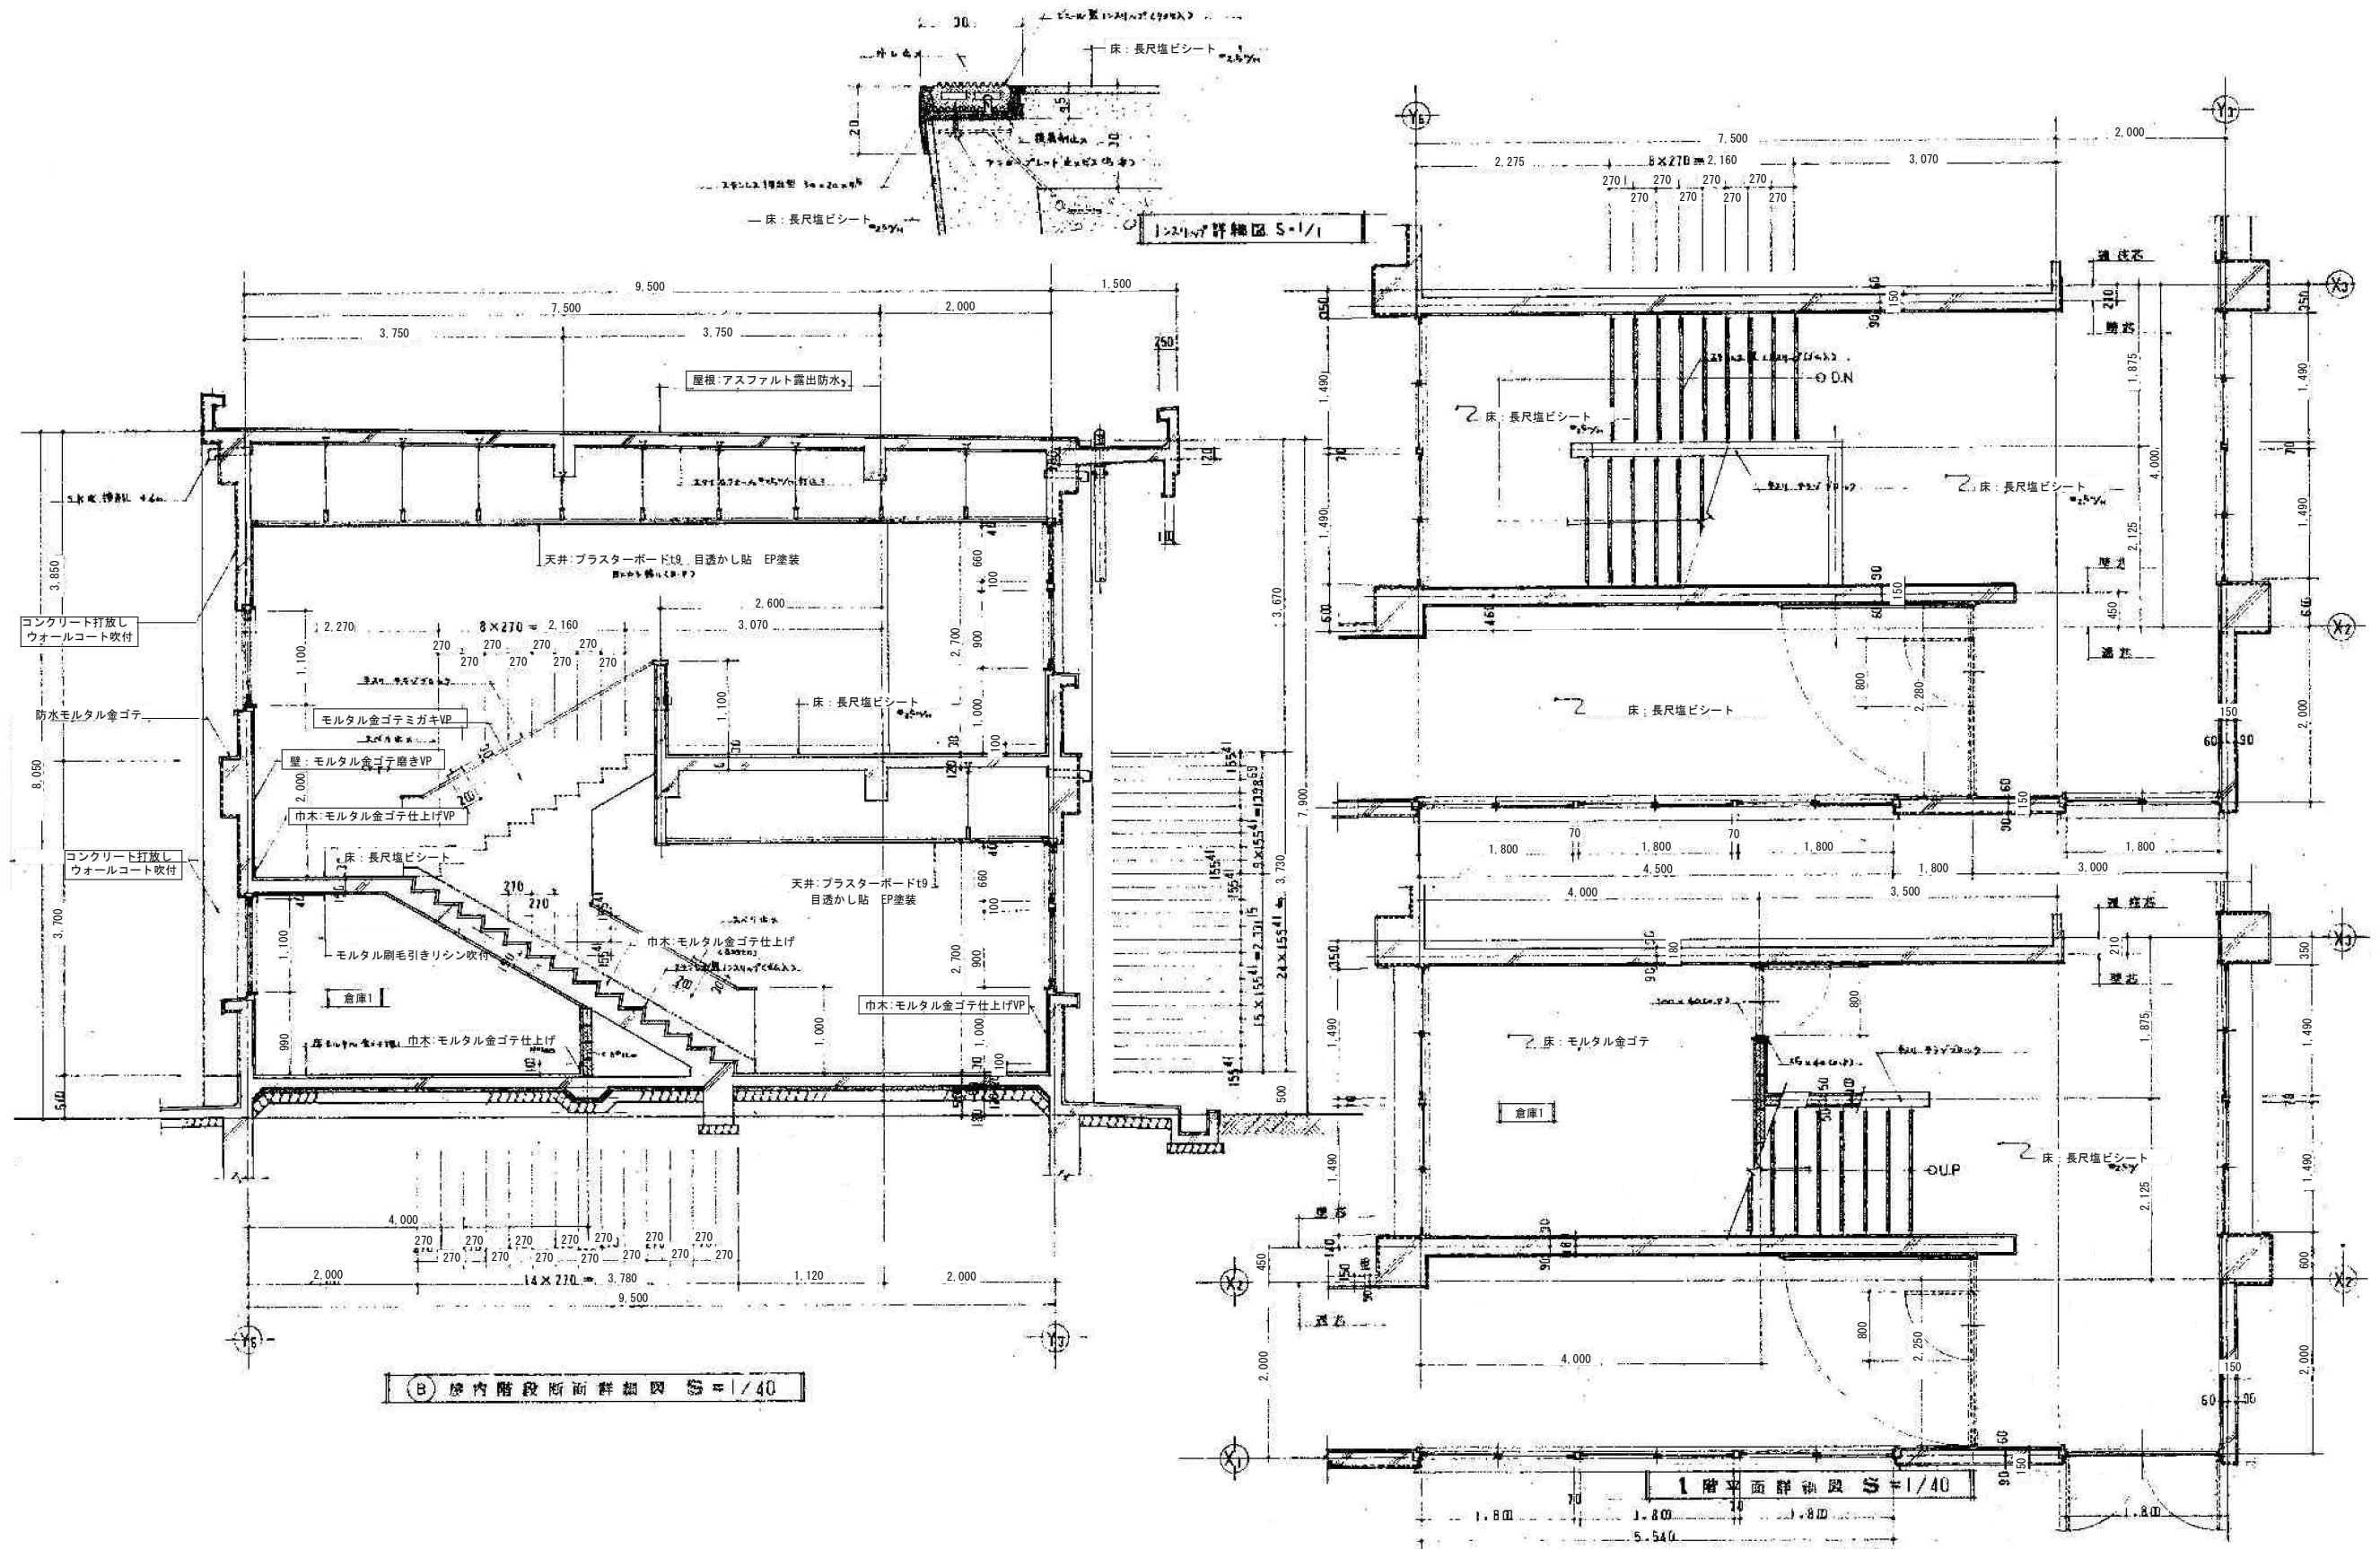


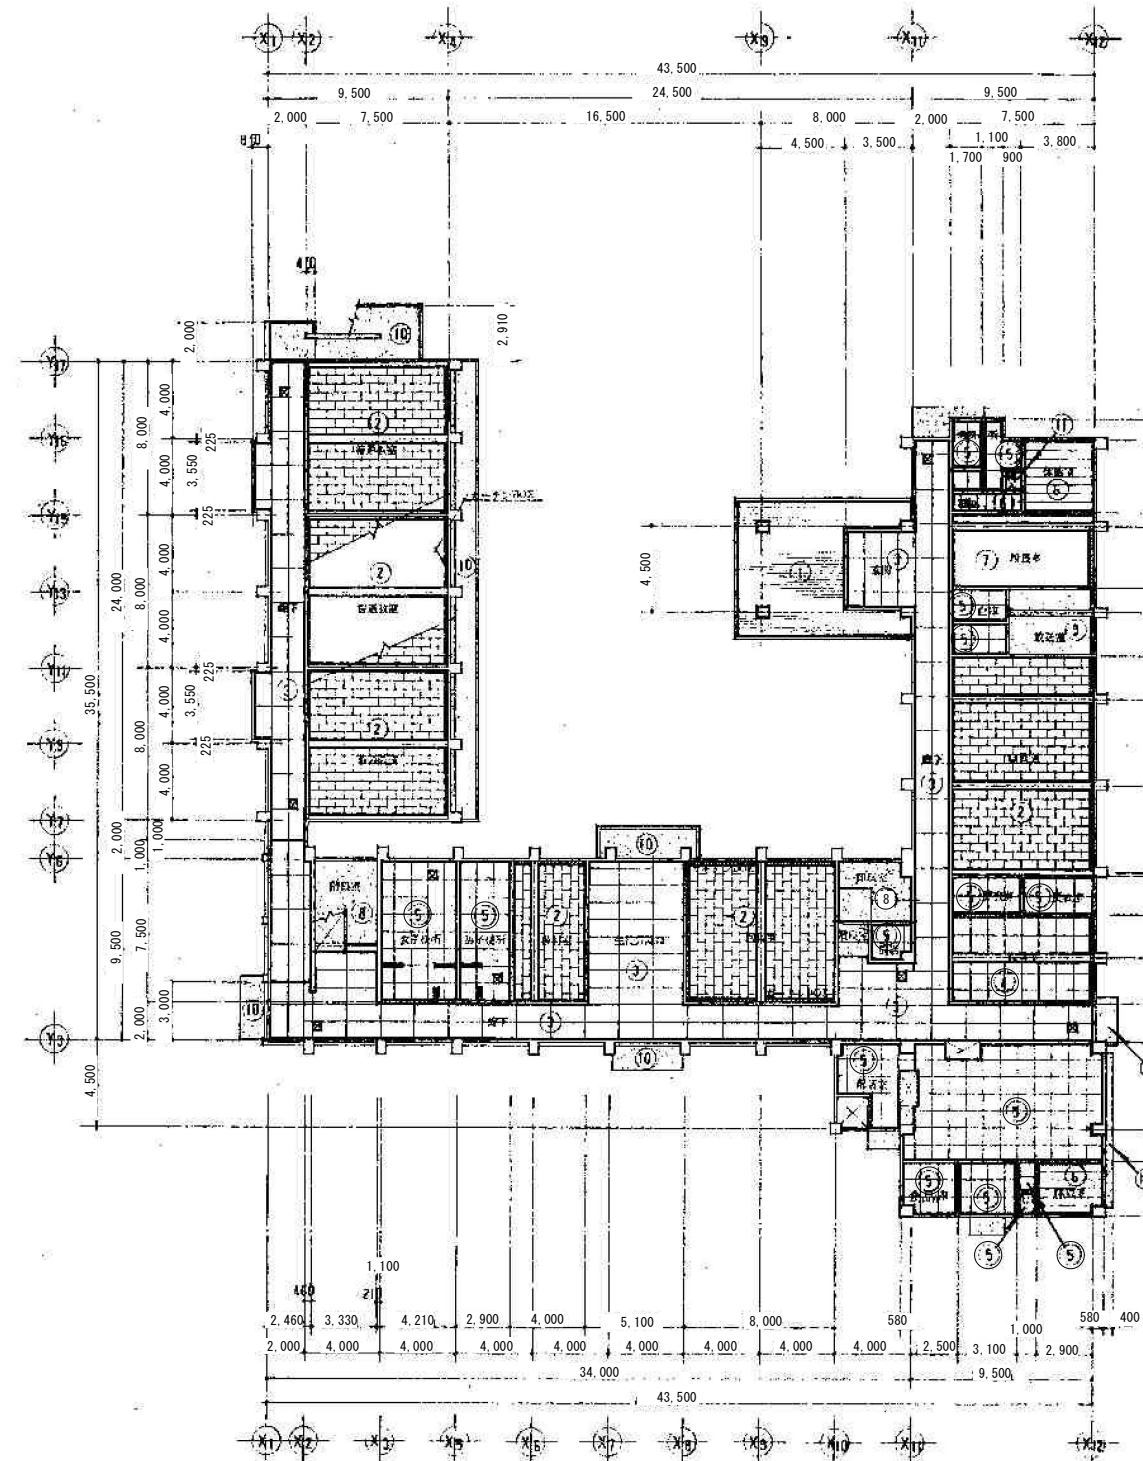


1階天井伏図 S-1/200

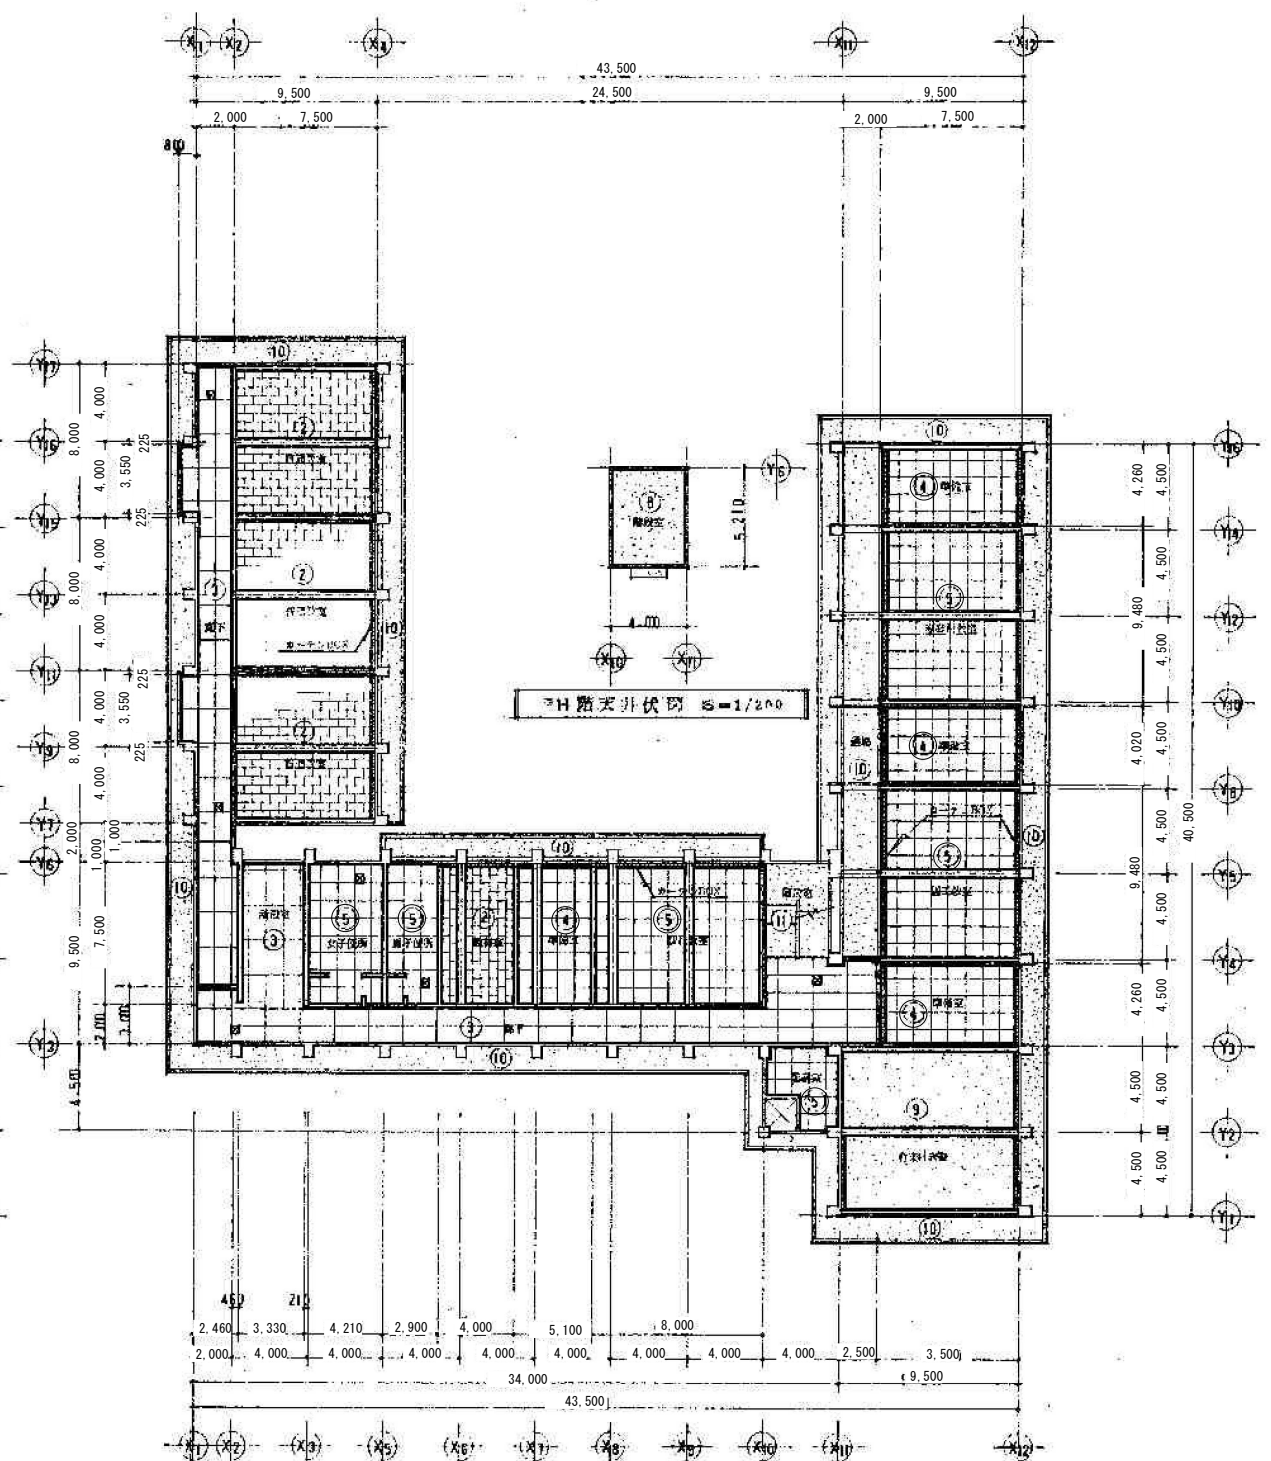


2階天井伏図 S-1/200

天井仕上表			
(1)	カラスバンドレル	(8)	モルタル剛毛引きリシン吹付
(2)	ジブートンt9 VP	(9)	プラスターボードt9 防音吹付材
(3)	プラスターボードt9 目透かし貼 EP塗膜	(10)	コンクリート打放しアクリルリシン吹付
(4)	有孔石綿板t4 目透かし貼 VP塗装	(11)	木毛セメント板アクリルリシン吹付
(5)	石綿大平板t6 目透かし貼 VP塗装		
(6)	杉貼板ベニヤ 目透かし貼		
(7)	ベニア下地 防炎クロス		

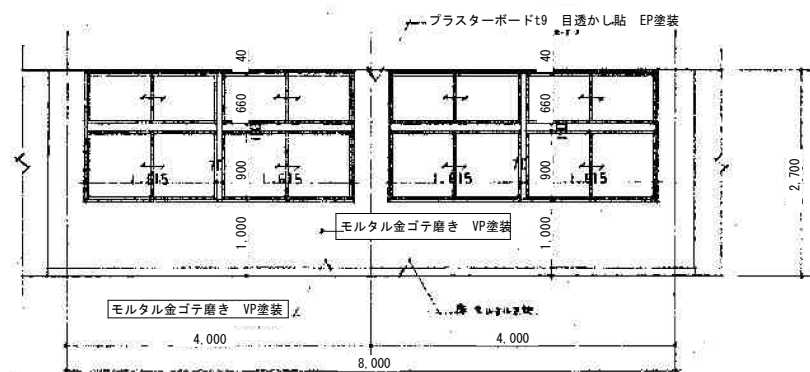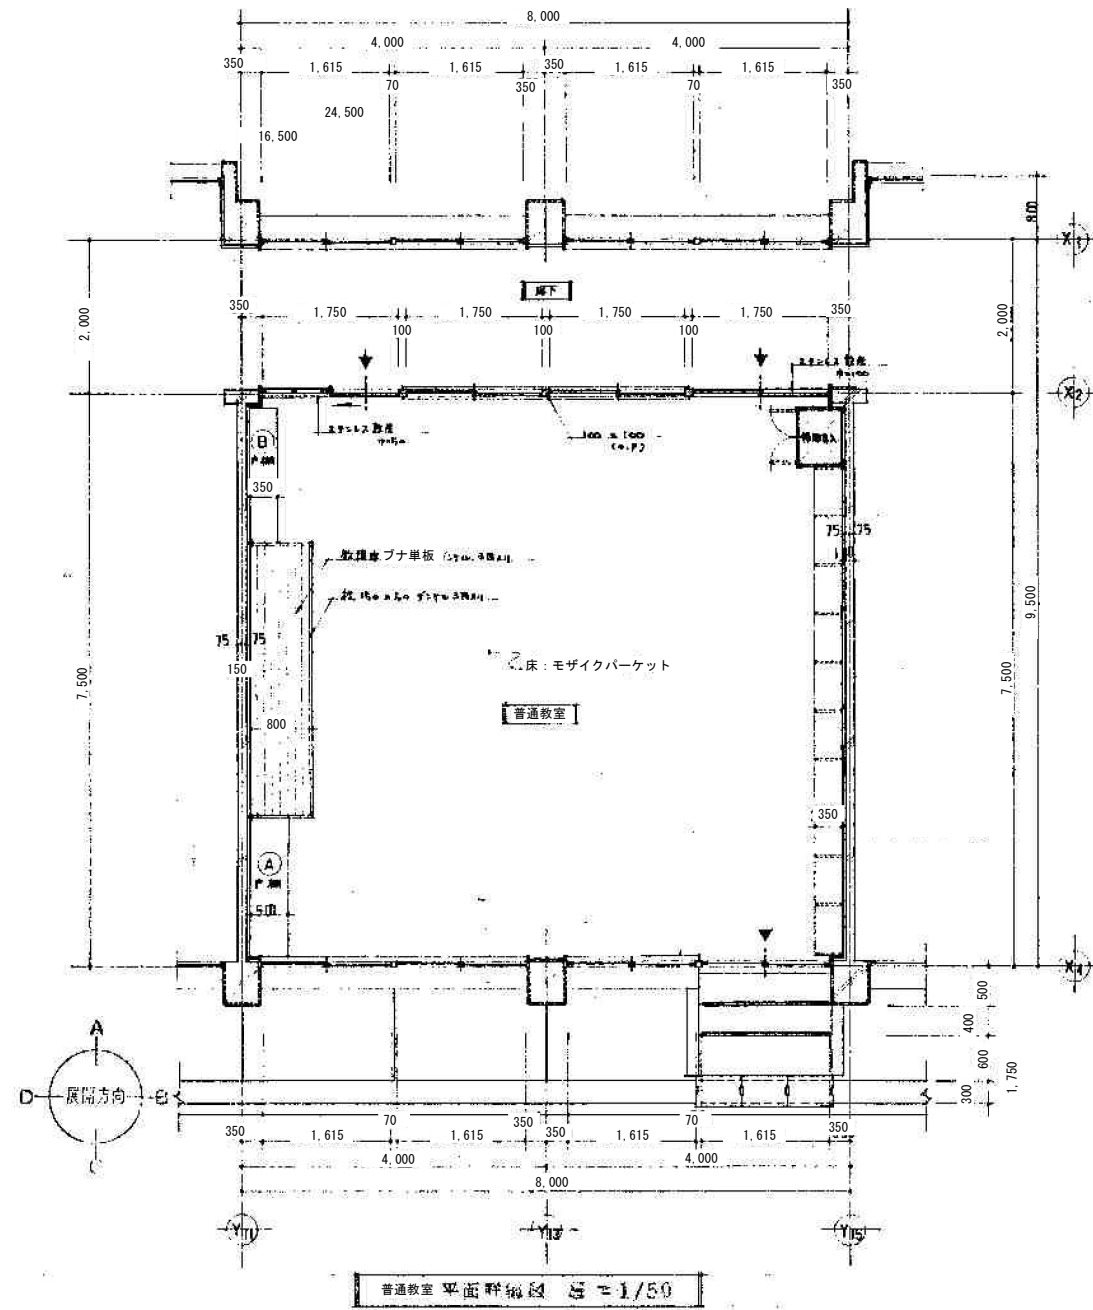


廊下 縦断図 S=1/50


普通教室 縦断図 S=1/50

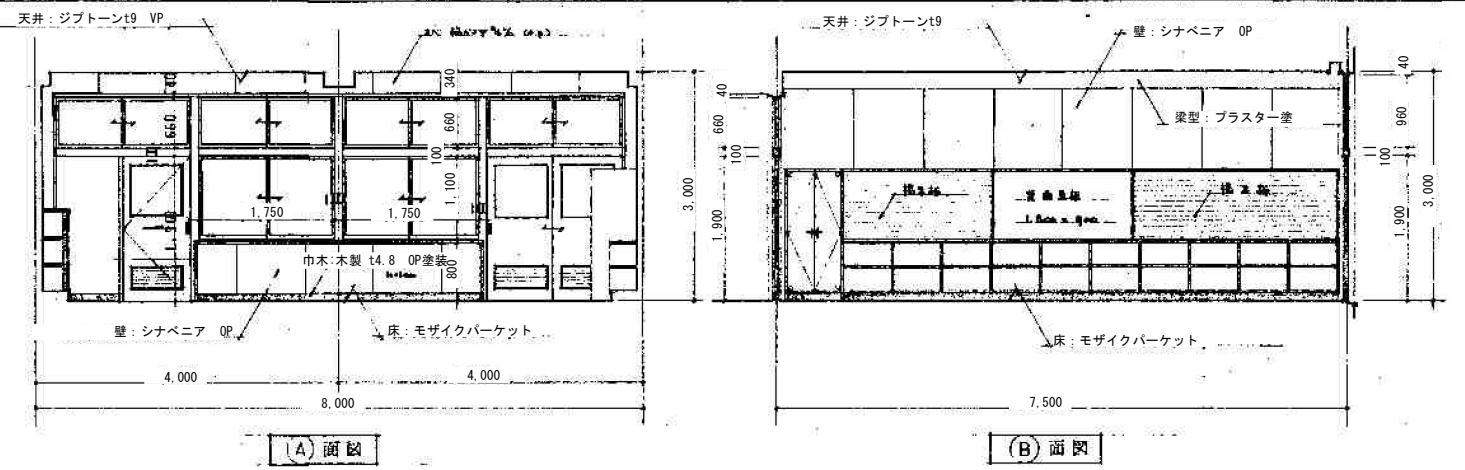

(B) 面図

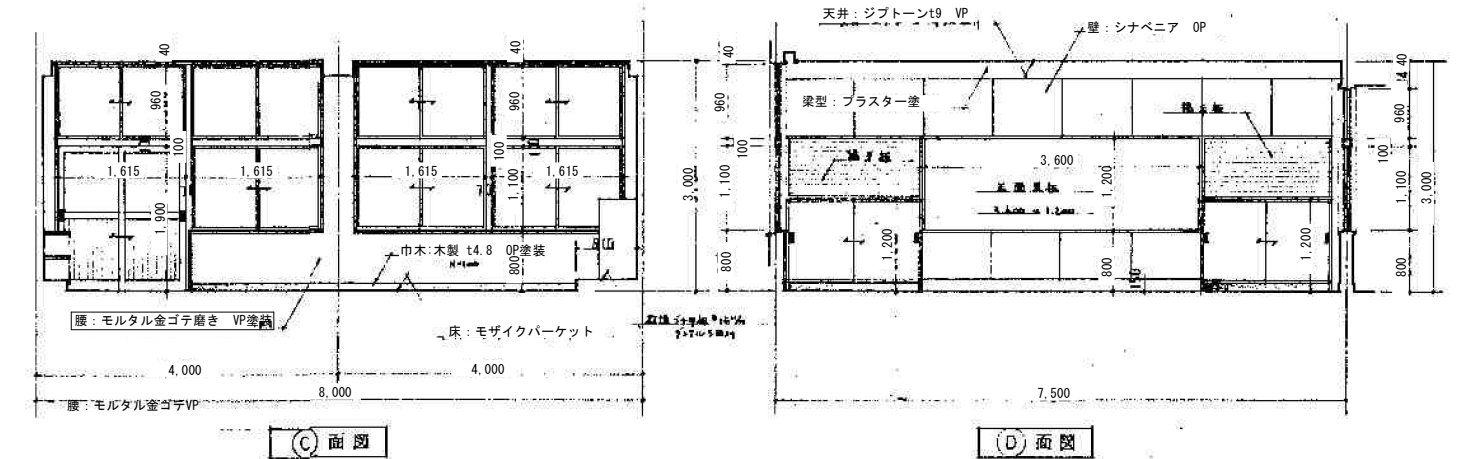


(D) 面図




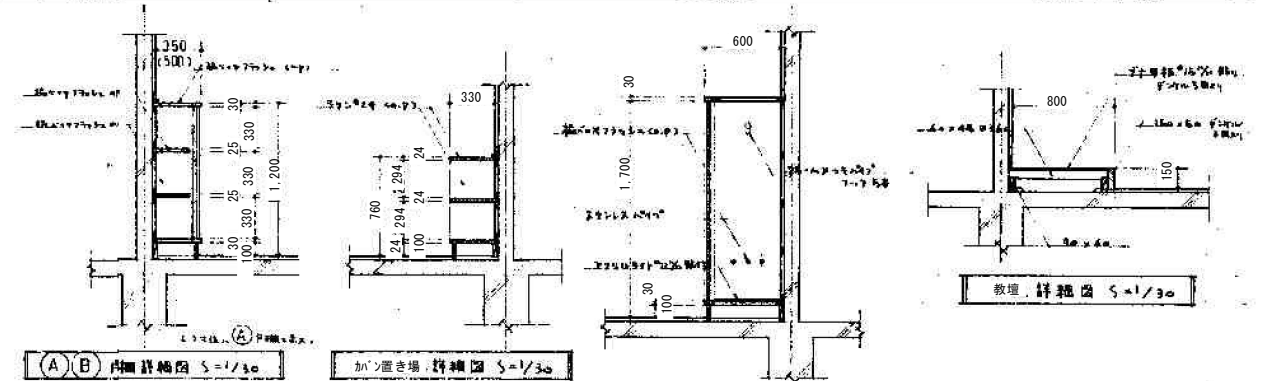


加付置き場 詳細図 S=1/30

掃除用具入れ 詳細図 S=1/30

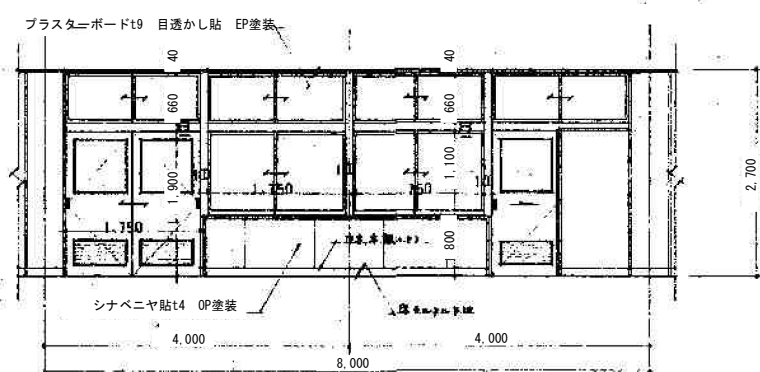

(C) 面図

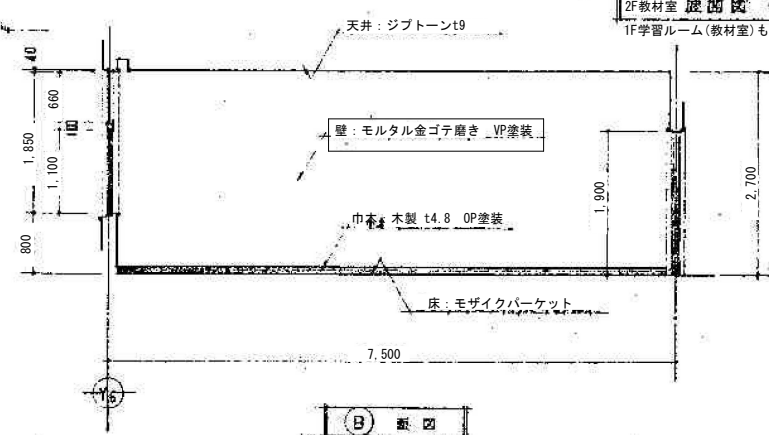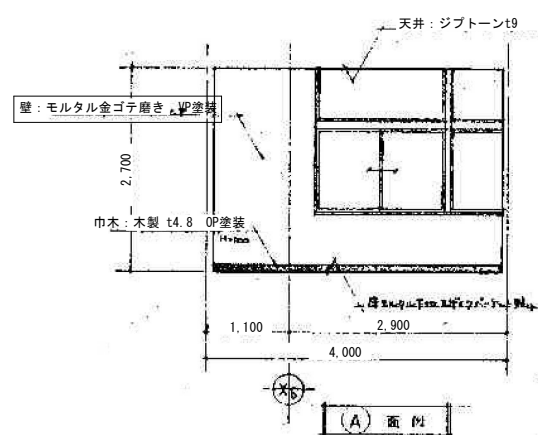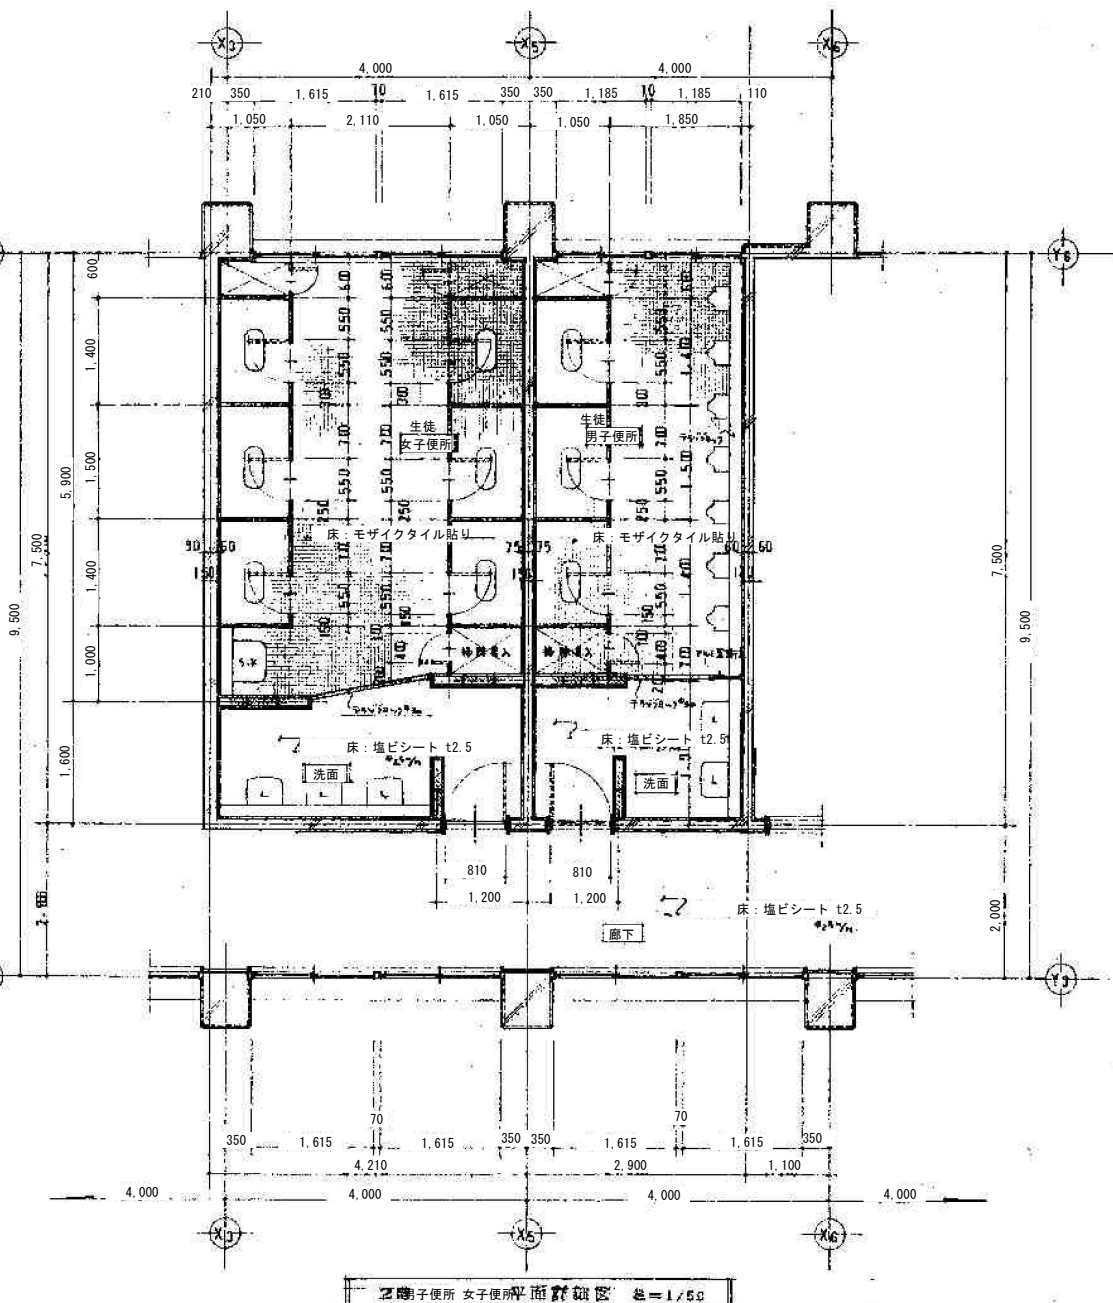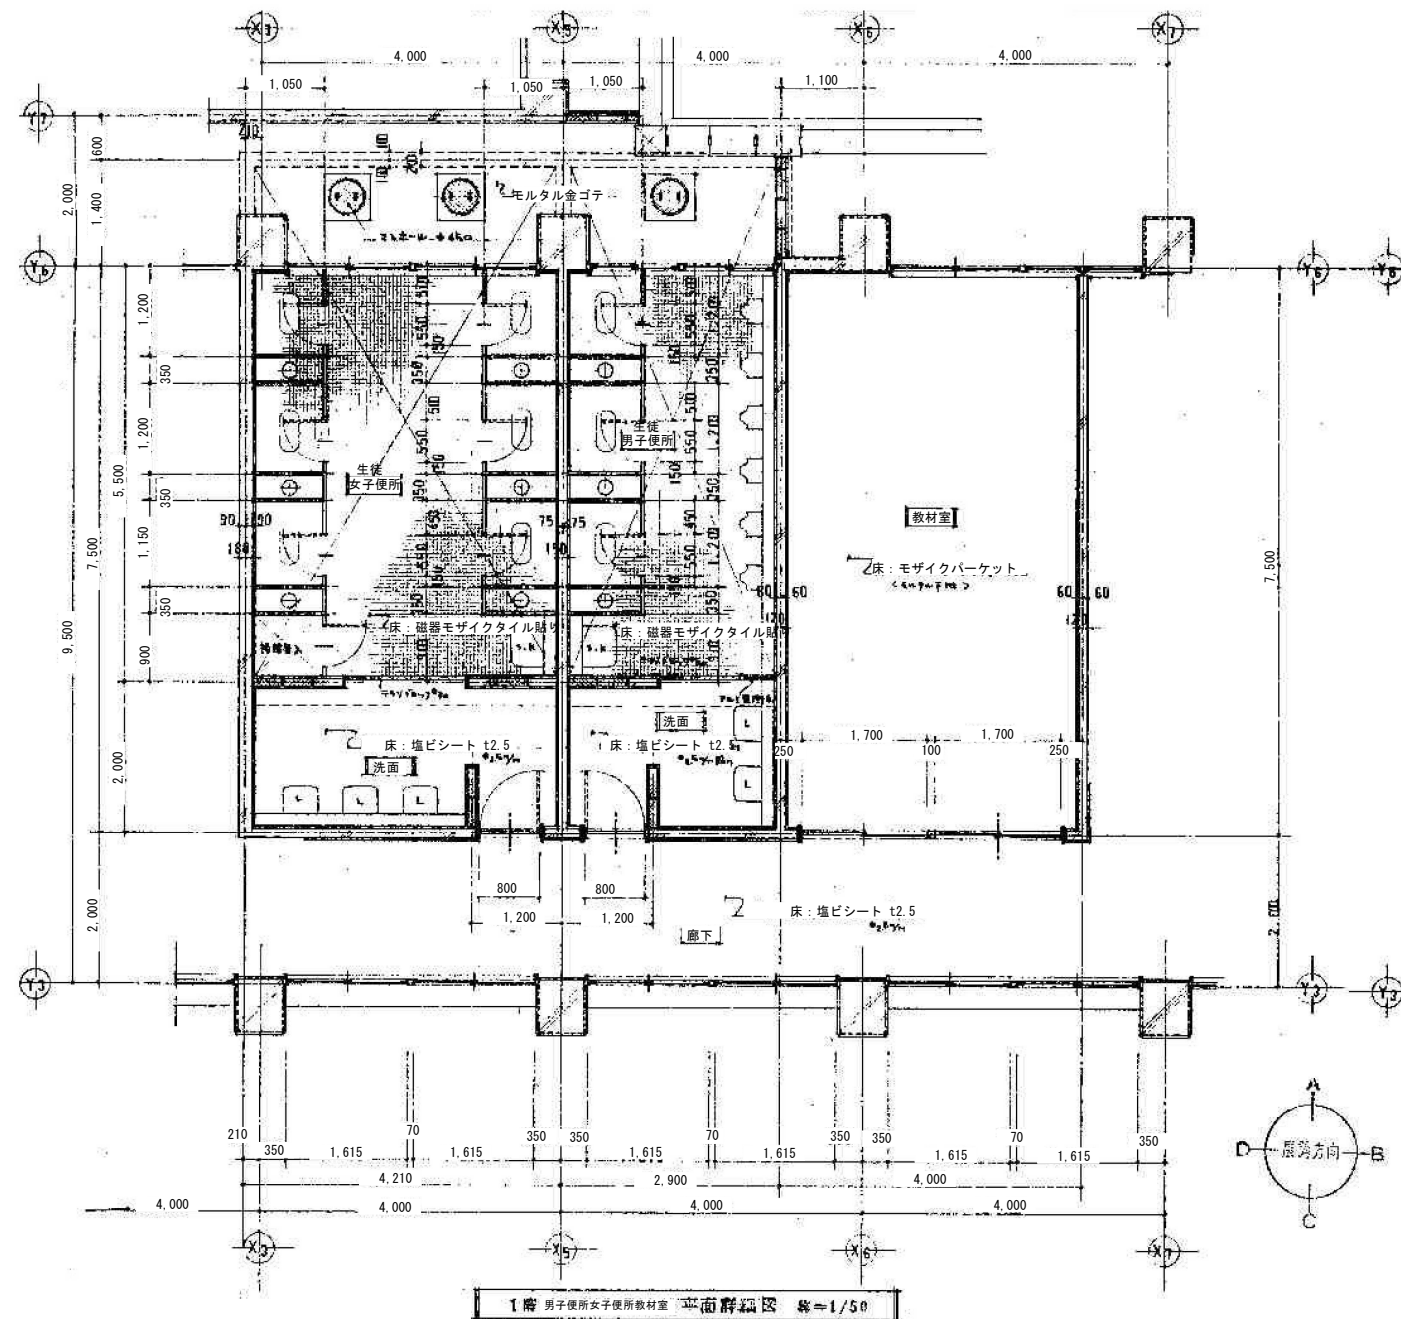

2F教材室 断面図 縮=1/50
1F学習ルーム(教材室)も同じ

