


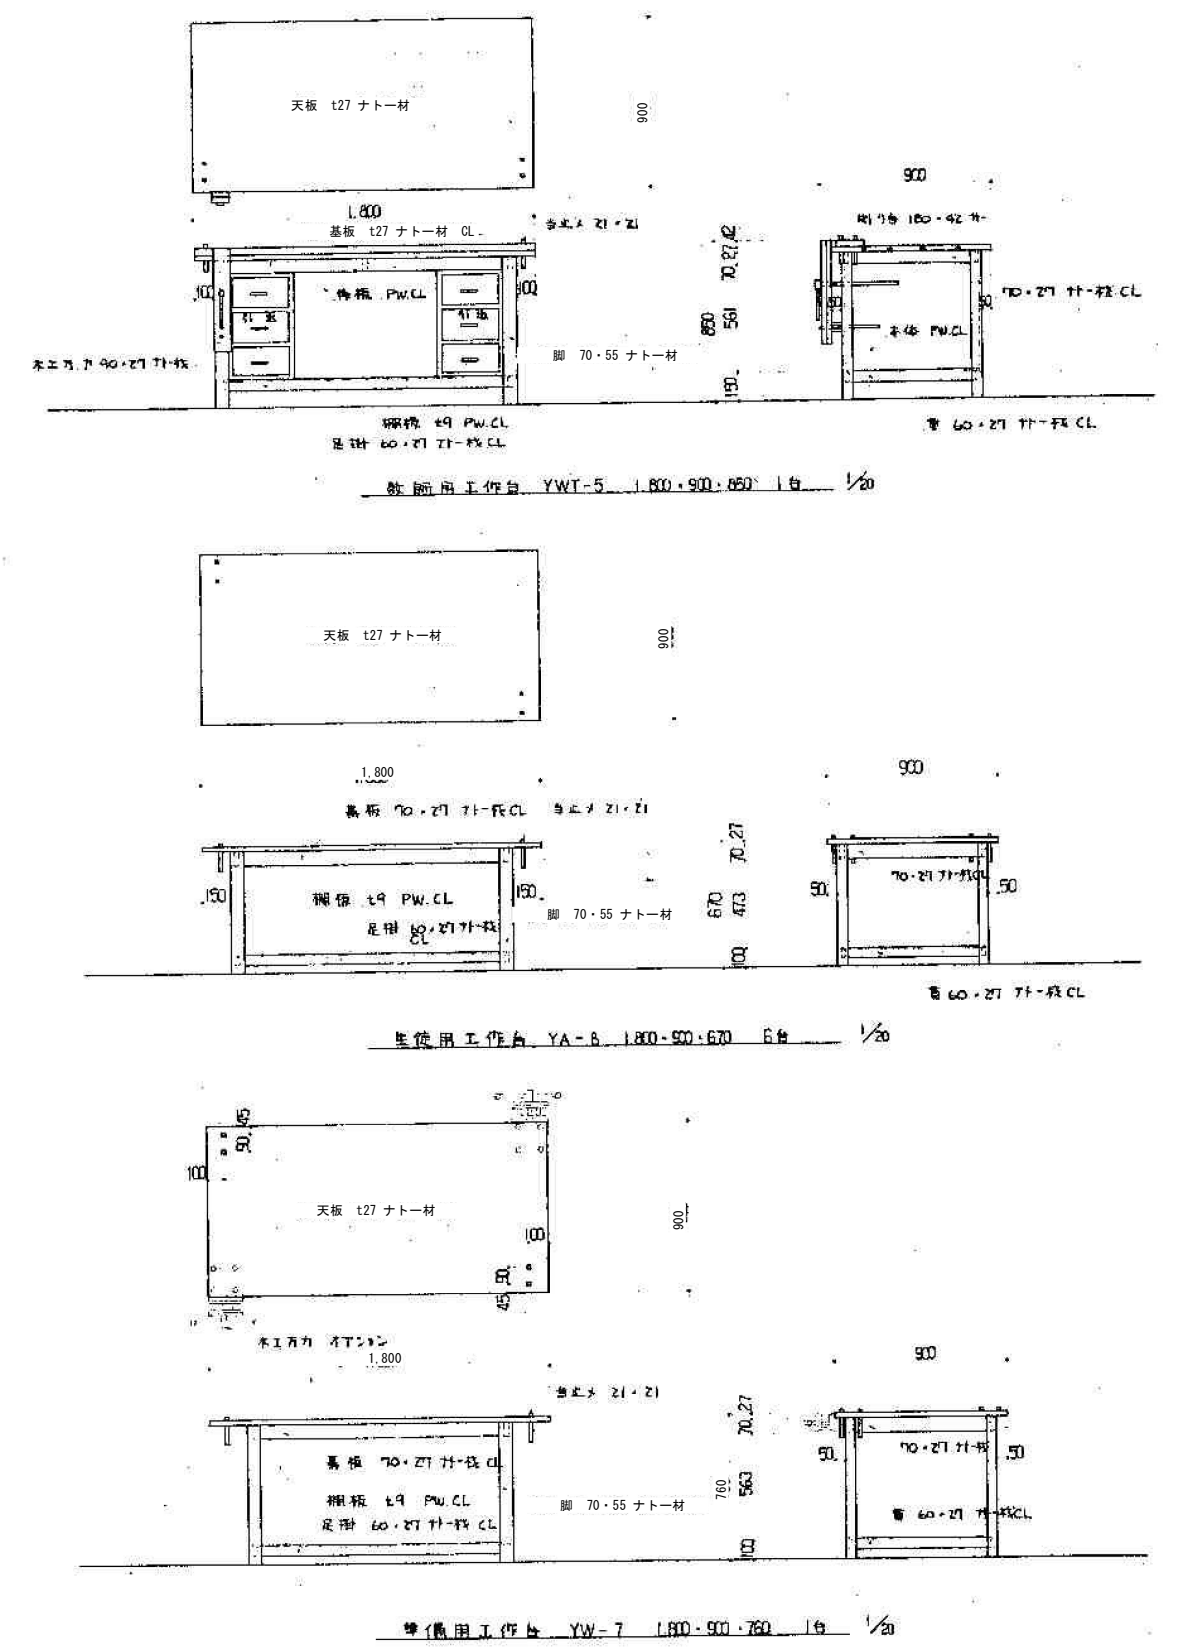
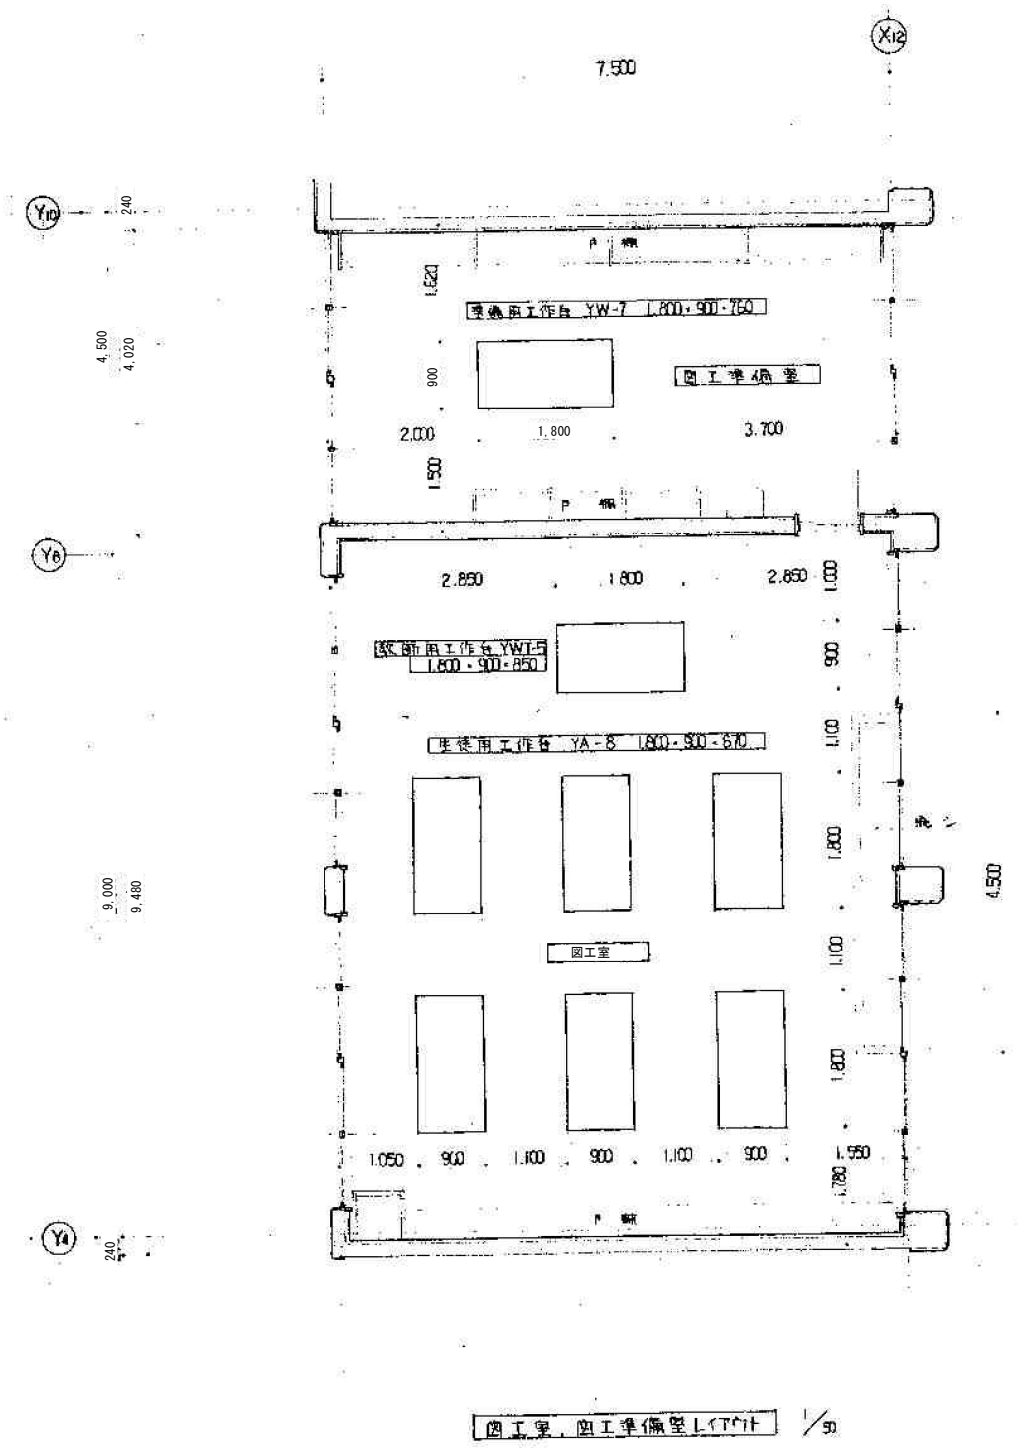


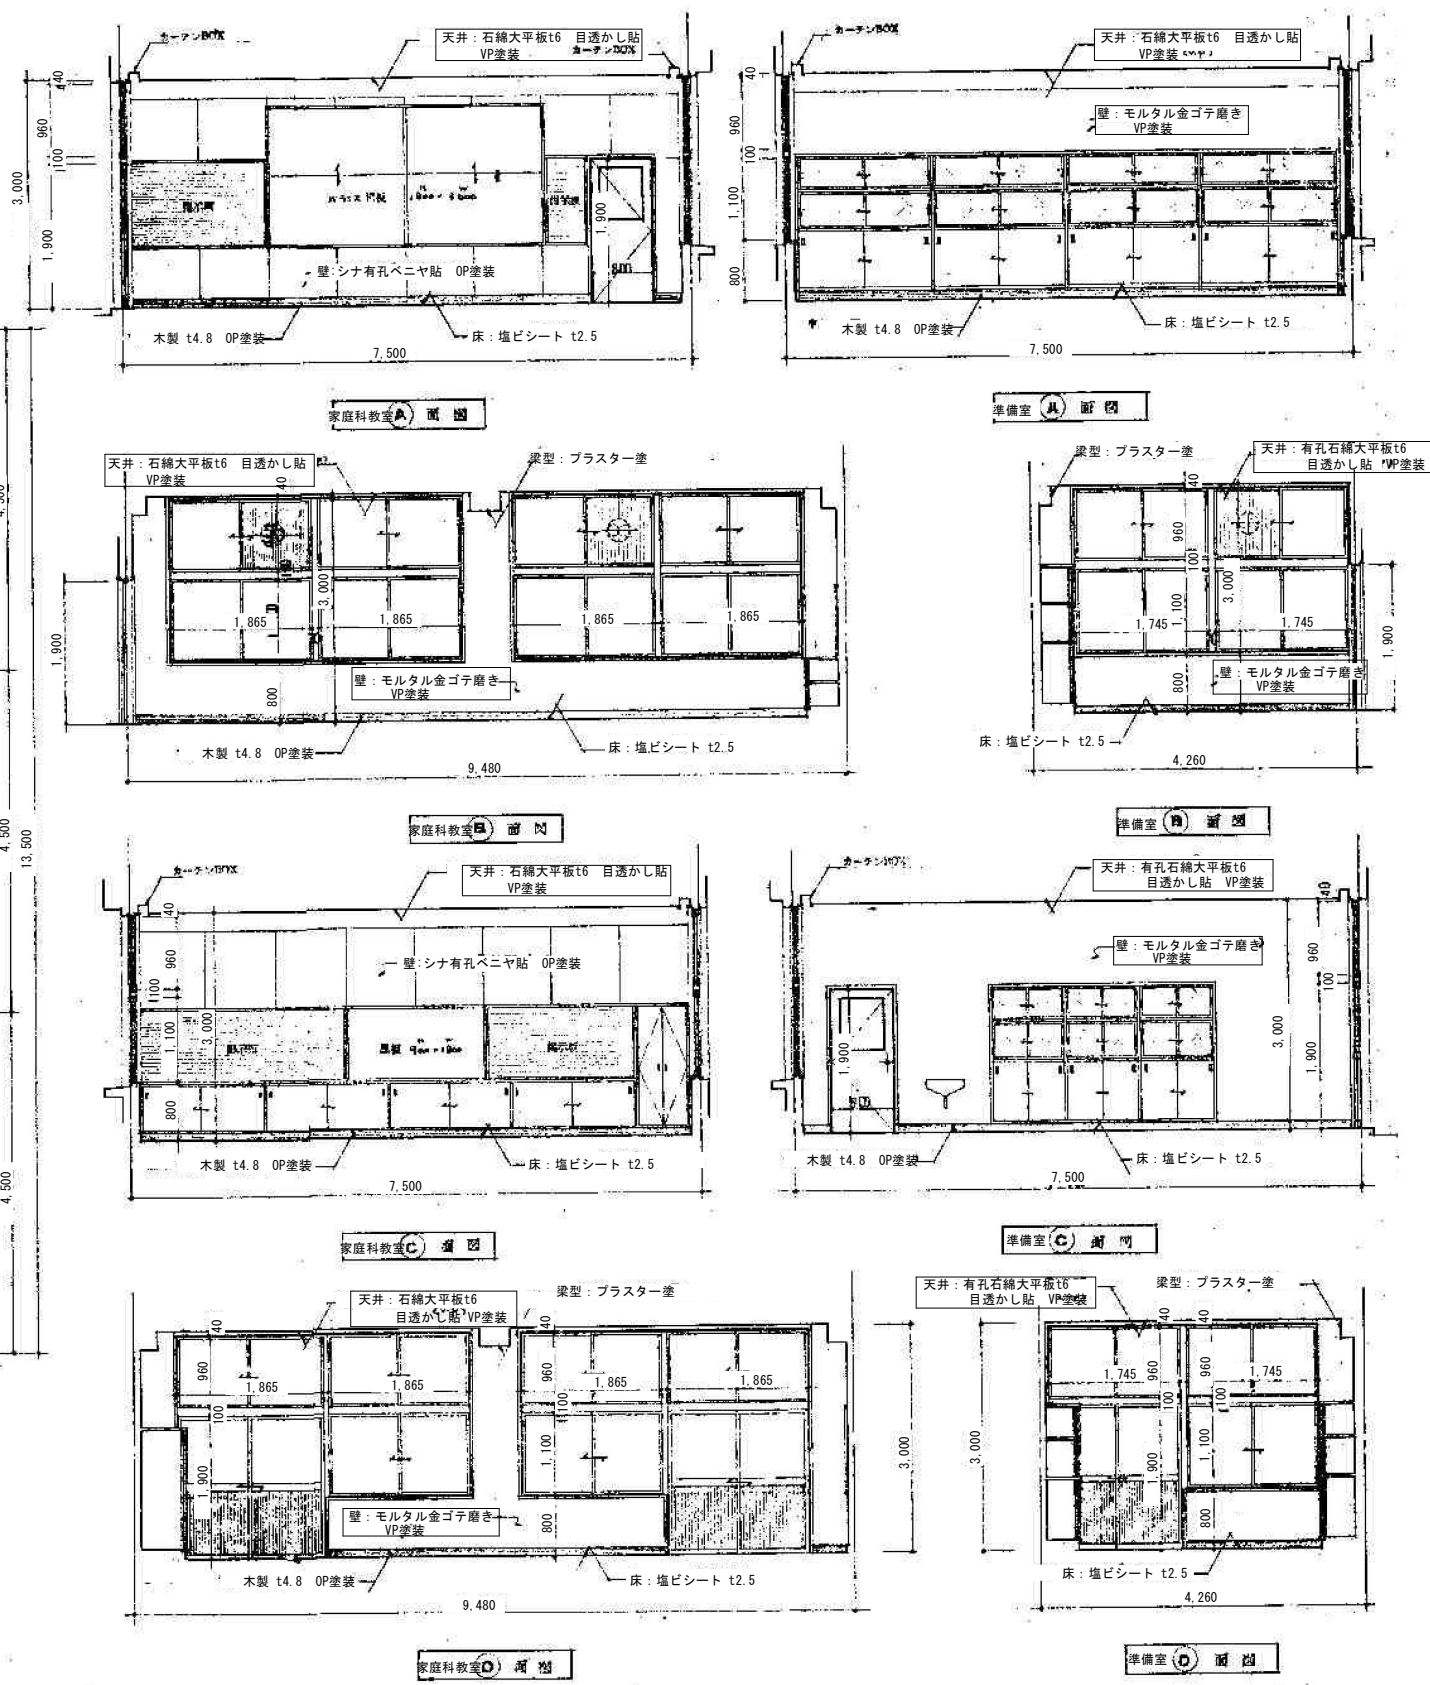


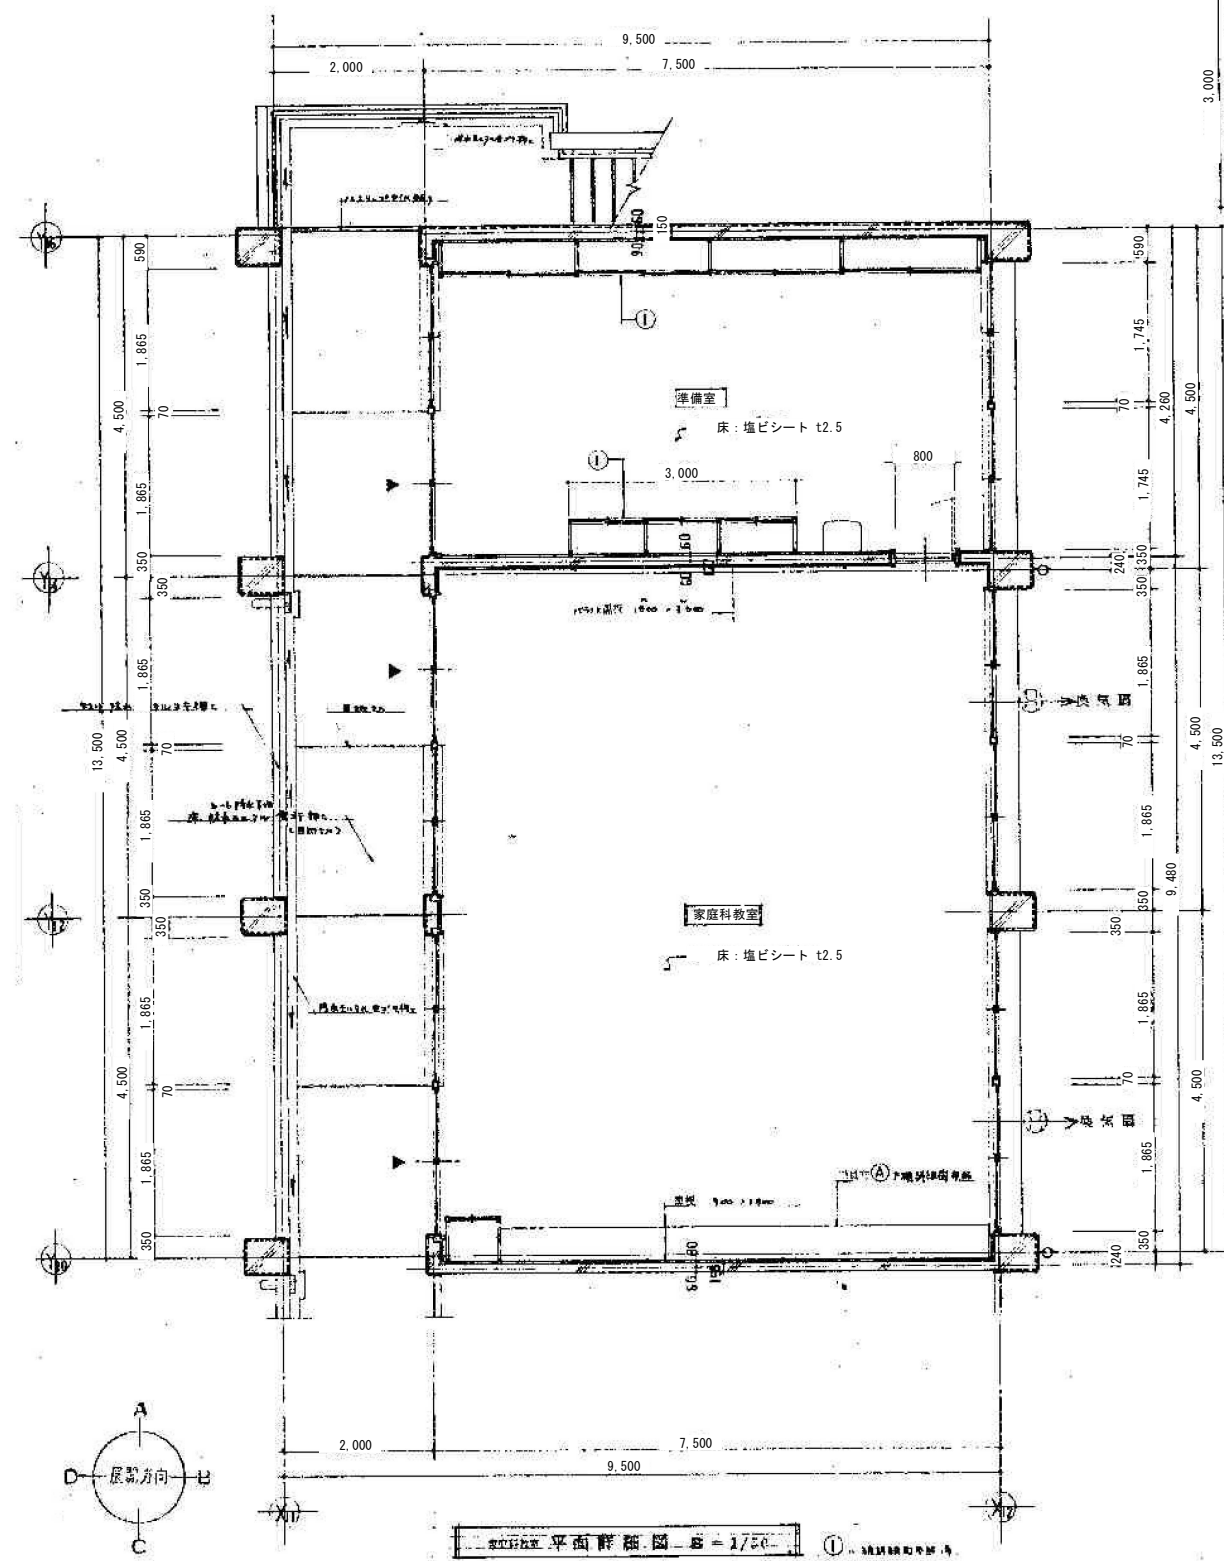


家庭科教室・準備室 平面詳細図 展開図 S=1/50

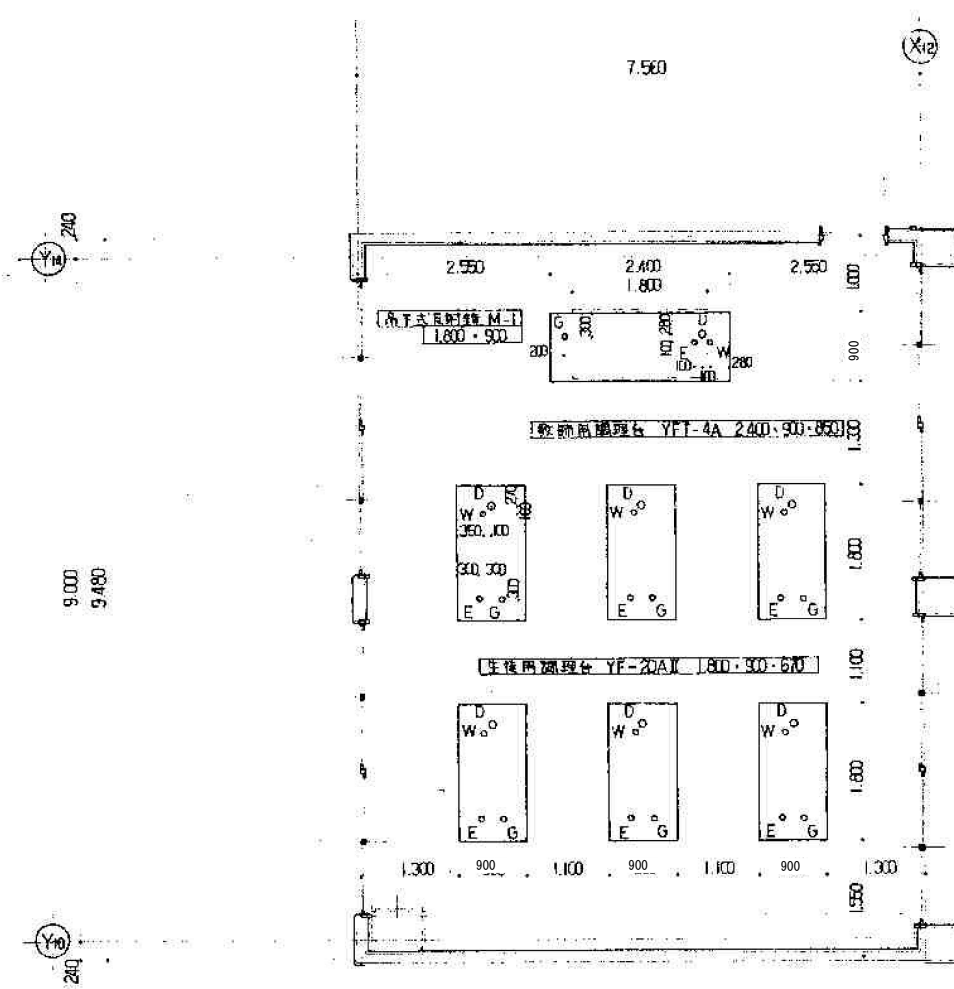


家庭科教室レイアウト 1/50

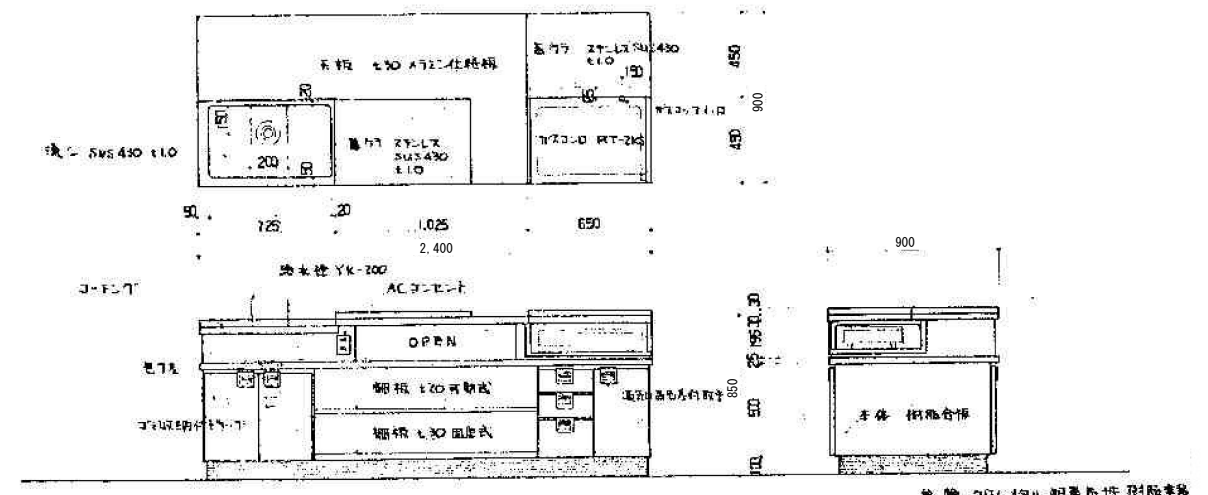


家庭科教室 前デスク YFT-4A 2,400・900・850 1台 1/20

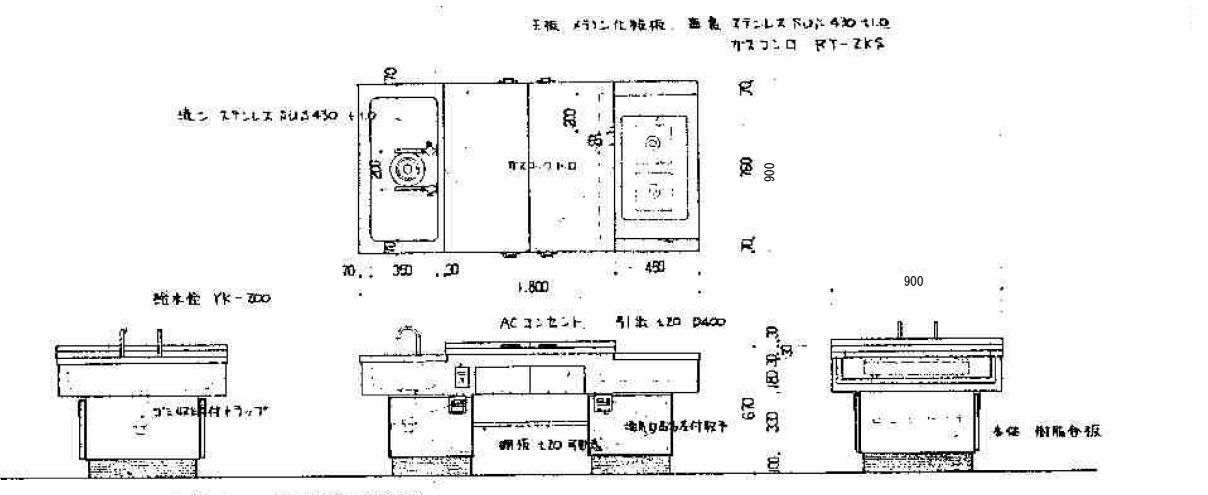









家庭科教室 先生用デスク YF-20A 1,800・900・600 1台 1/20

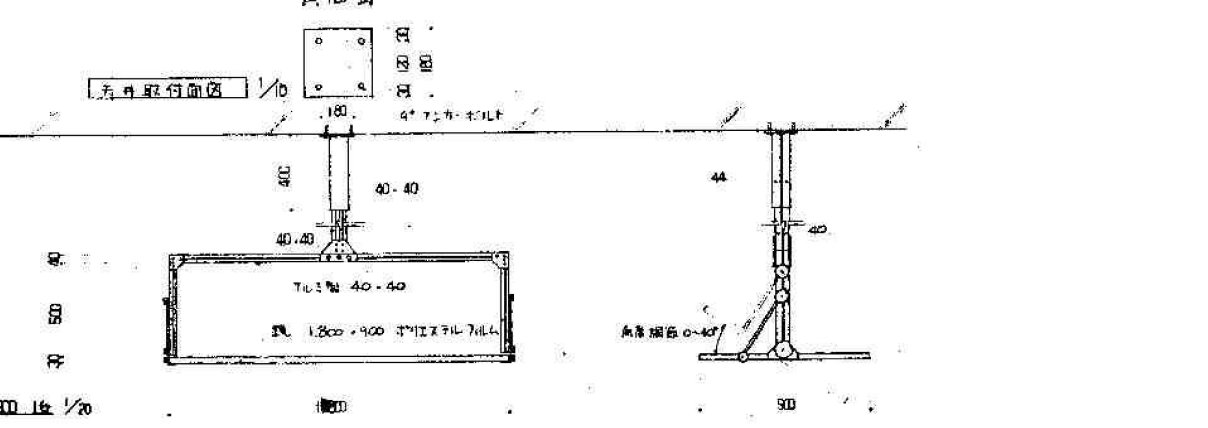



家庭科教室 机 M-1 1,800・900 16台 1/20

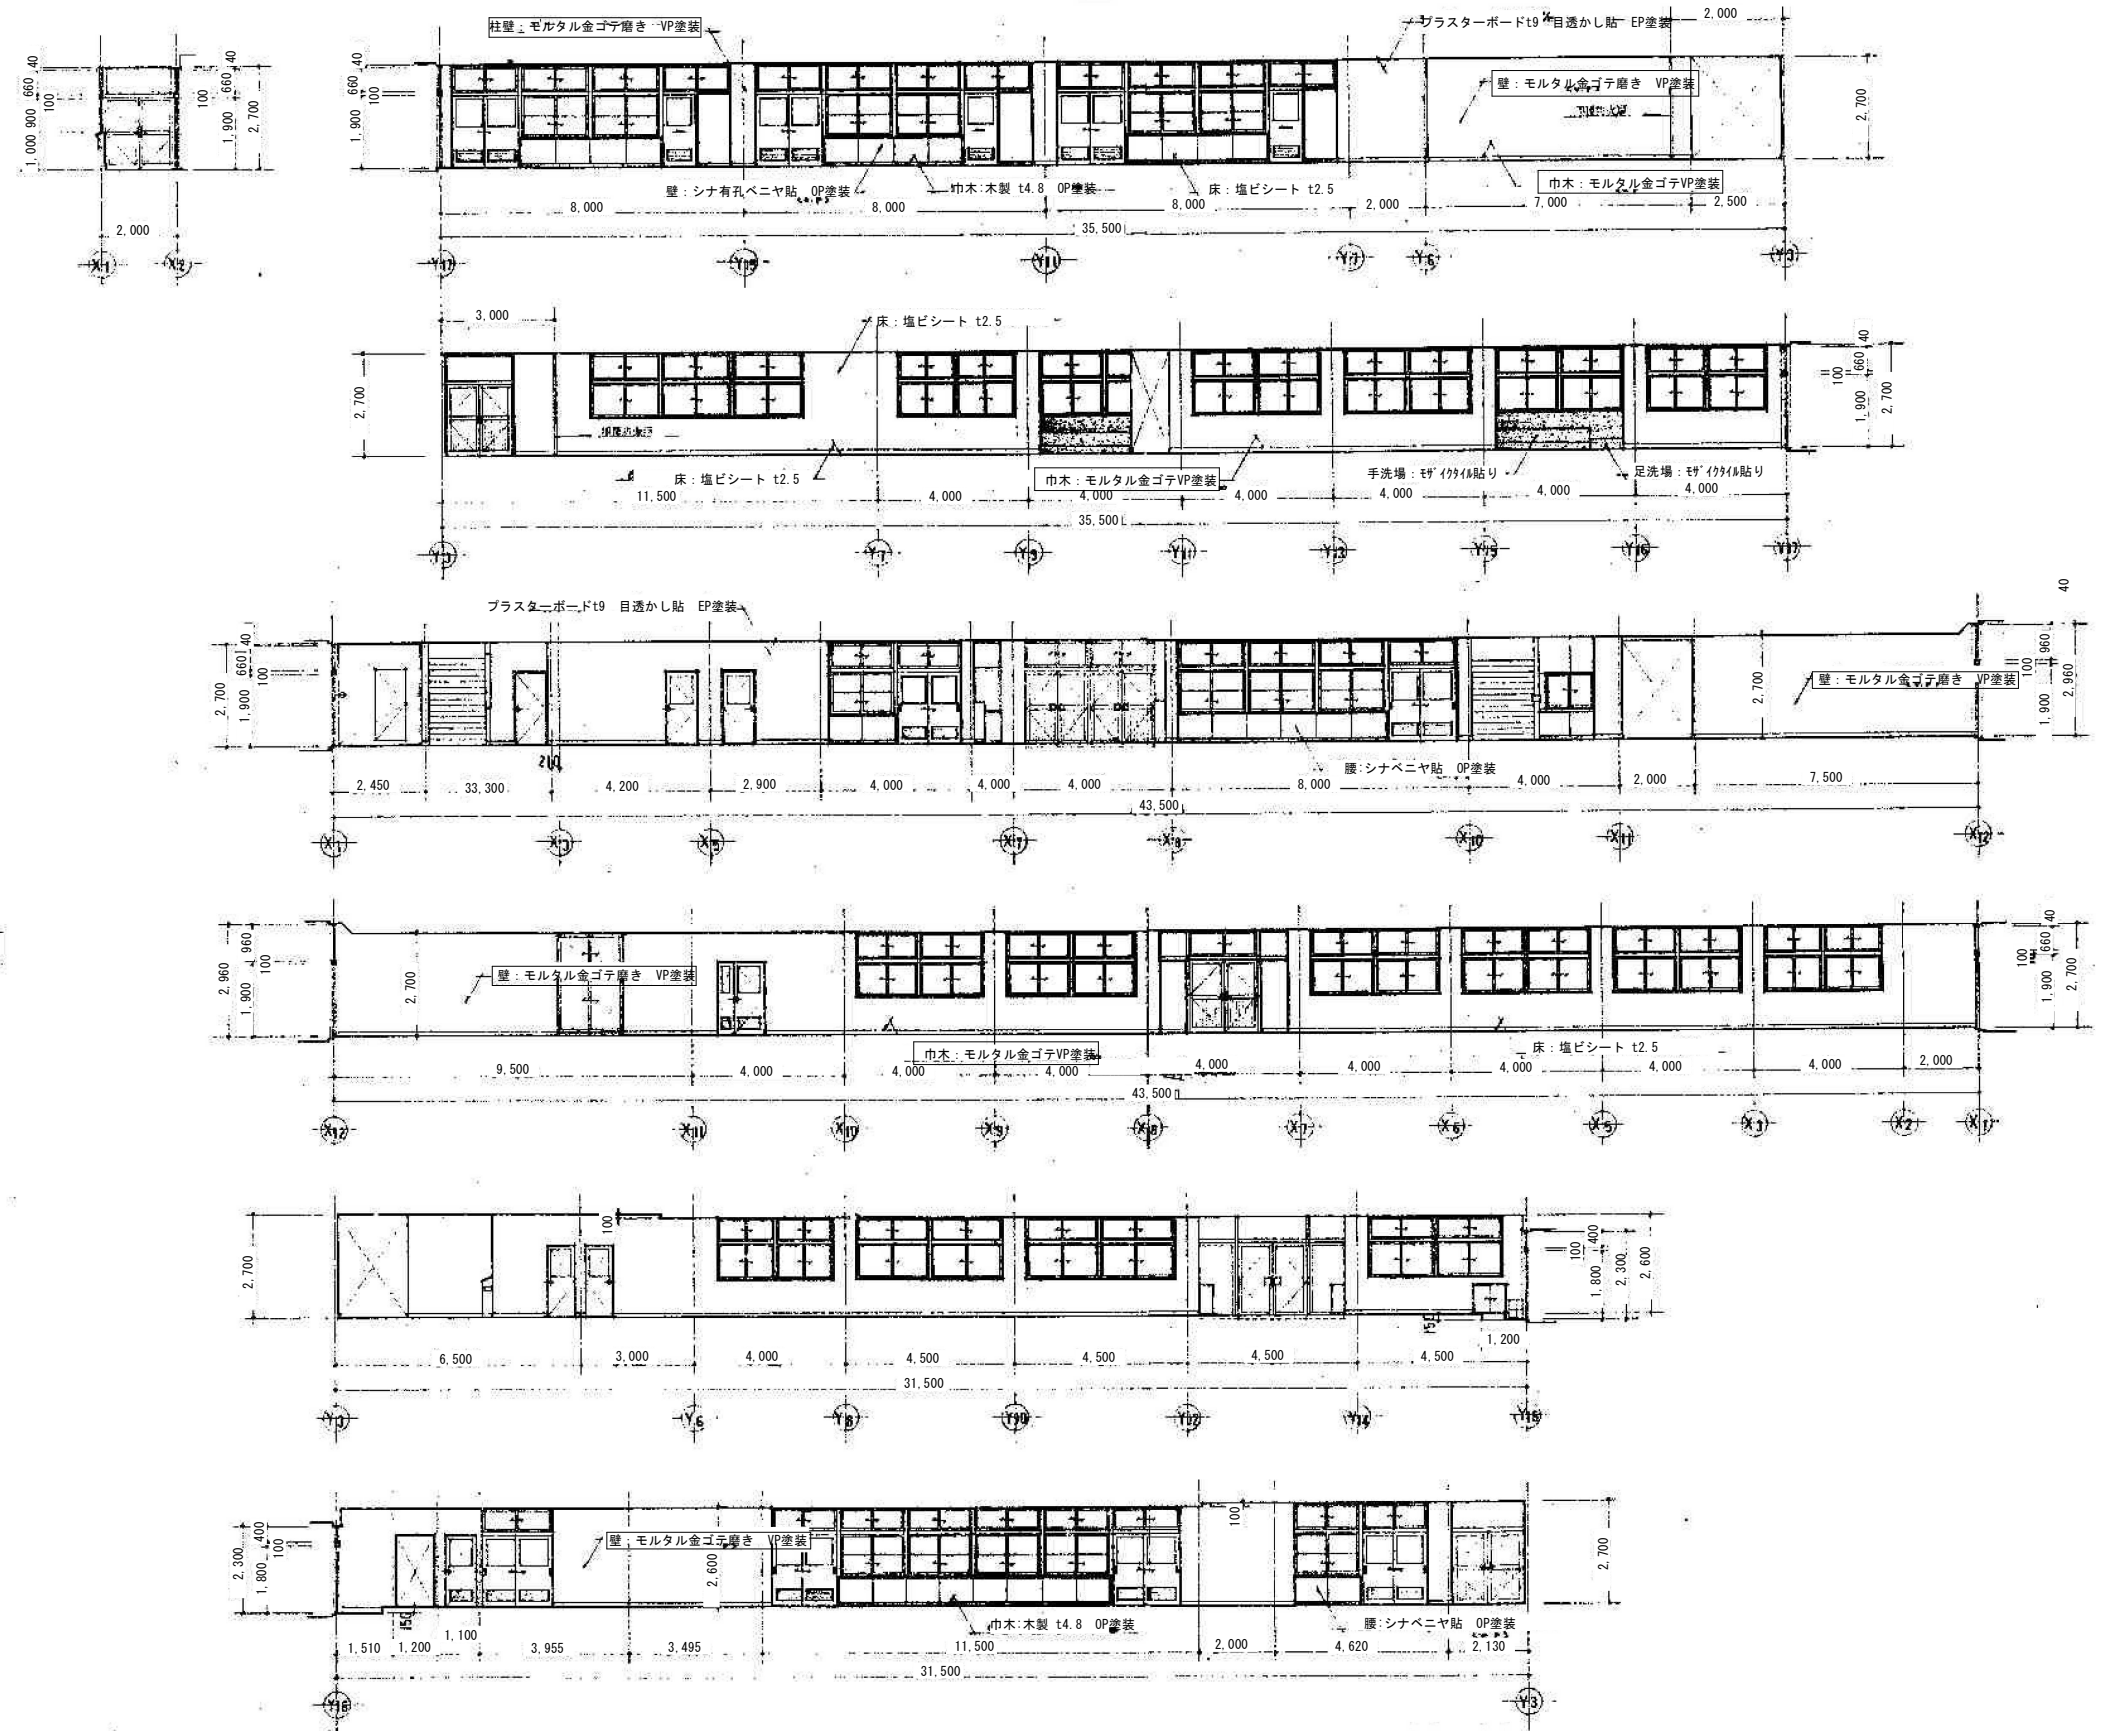


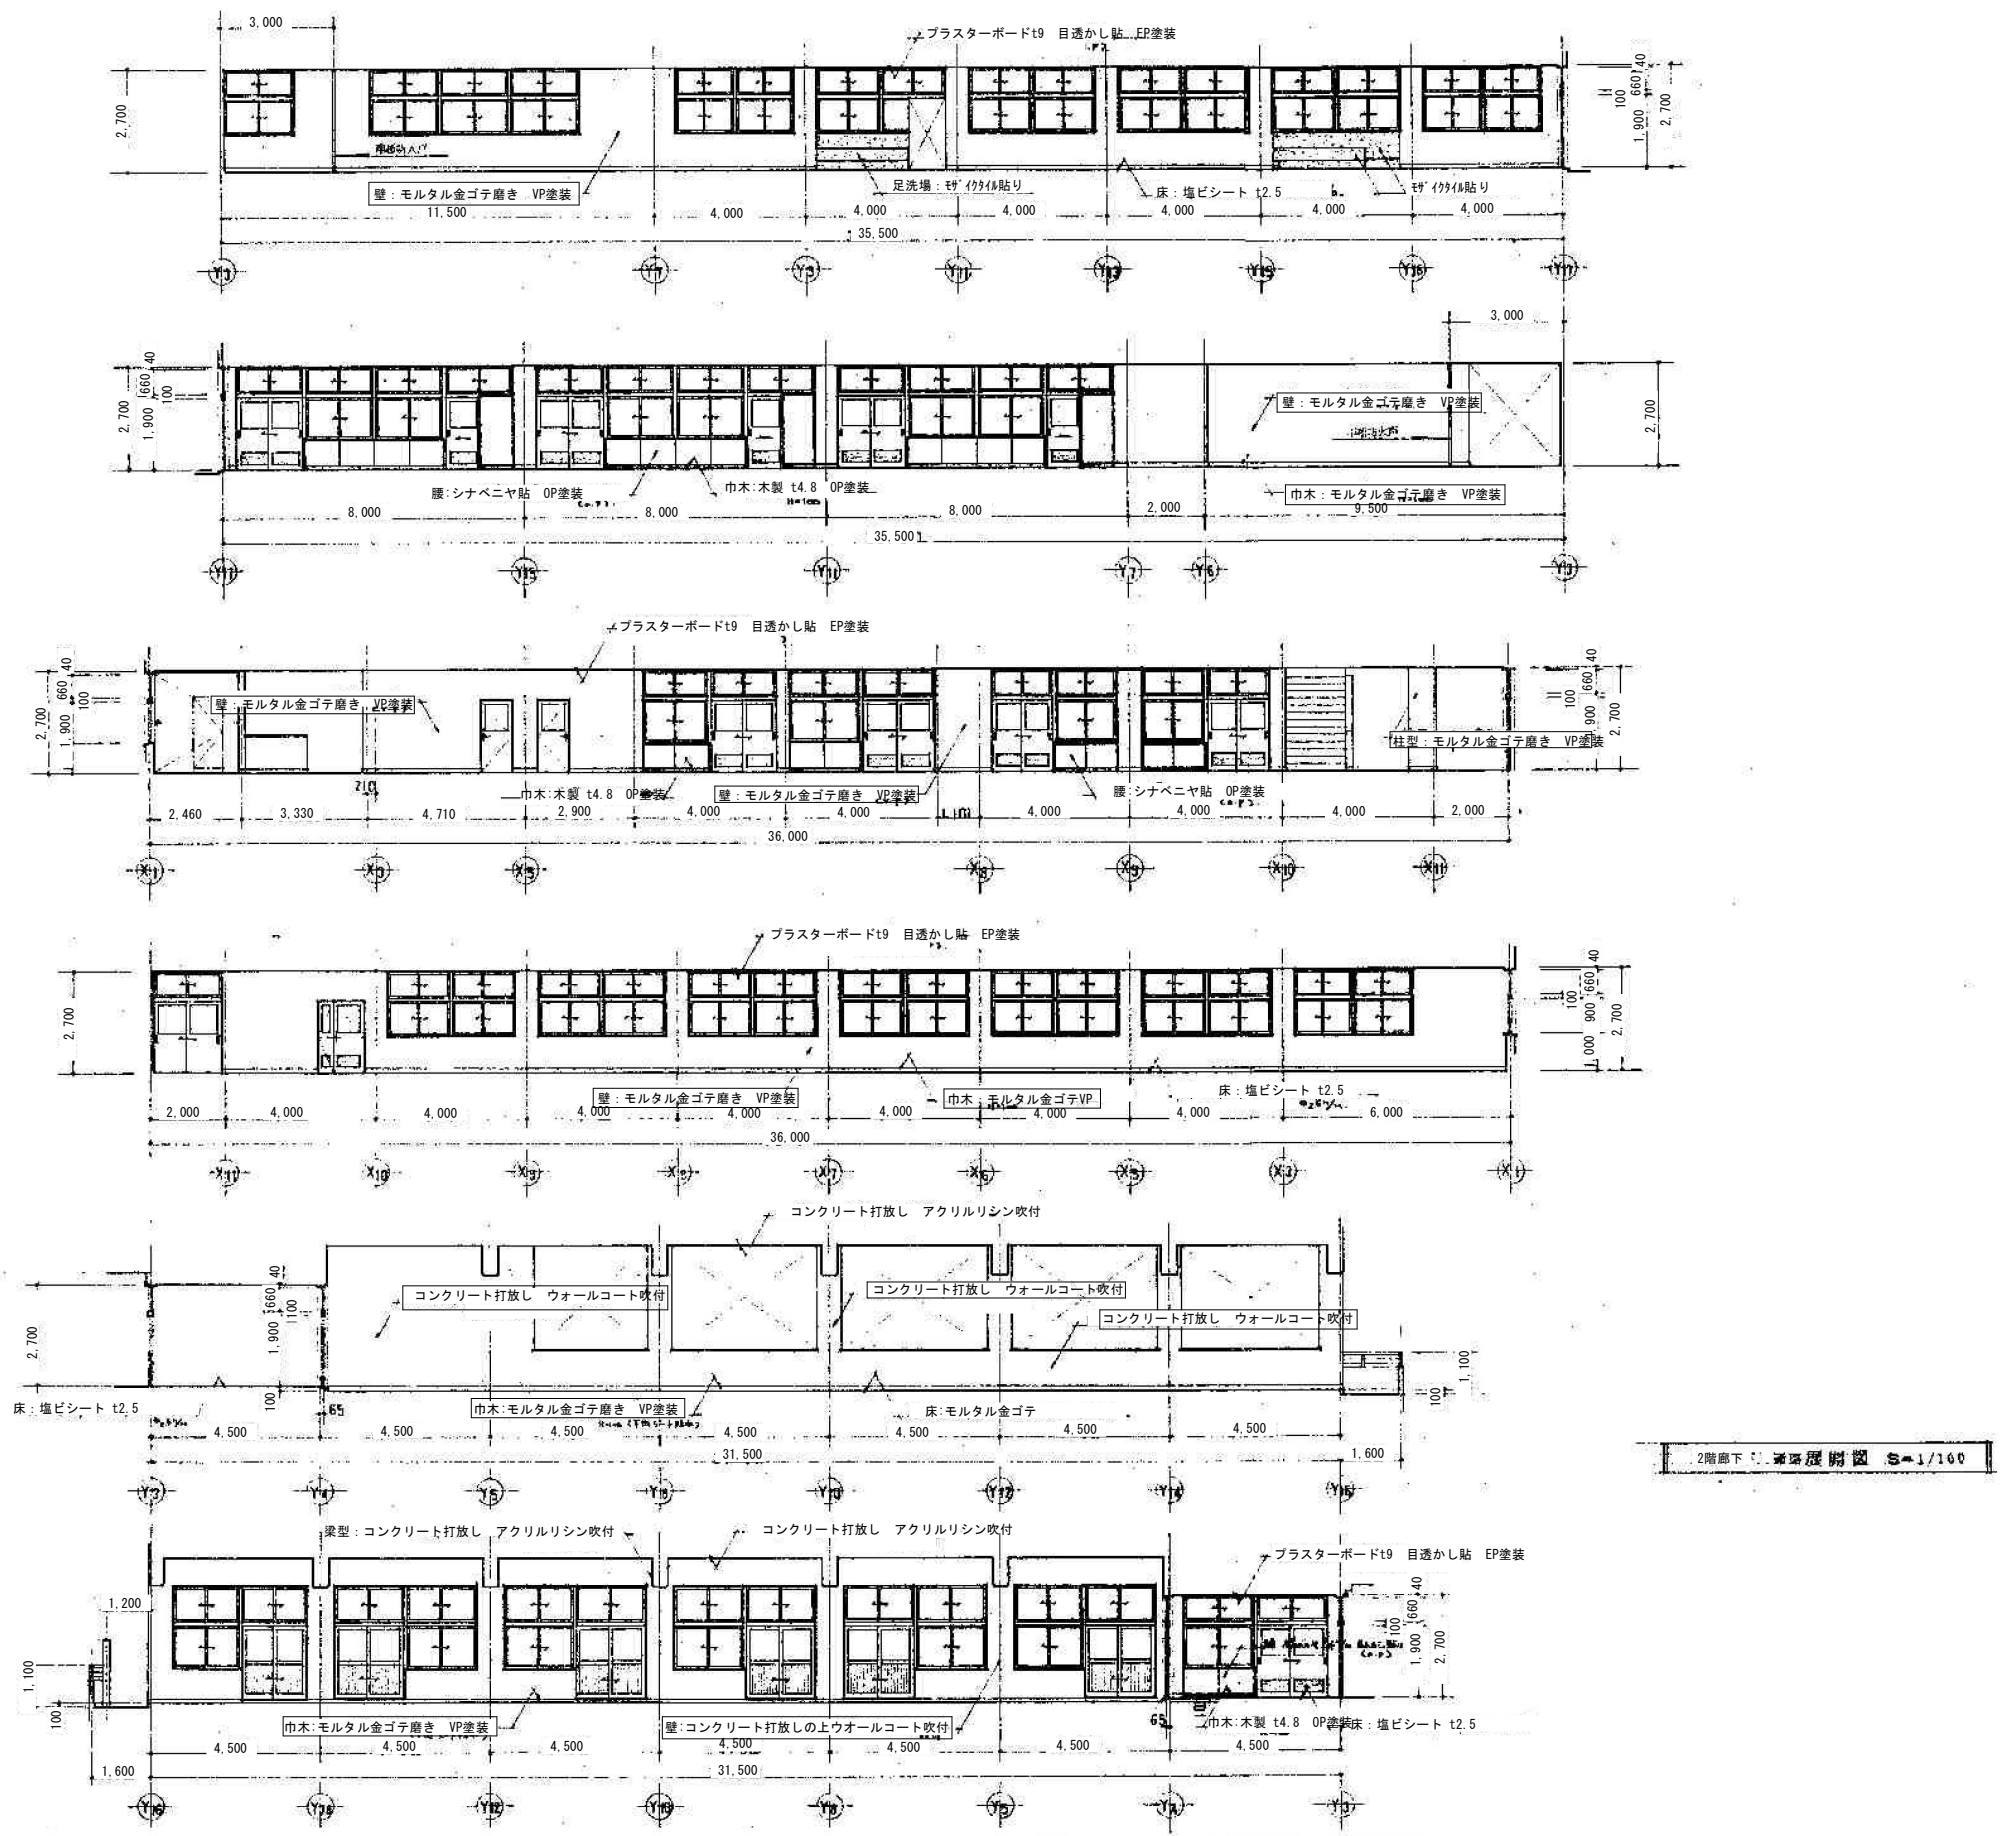

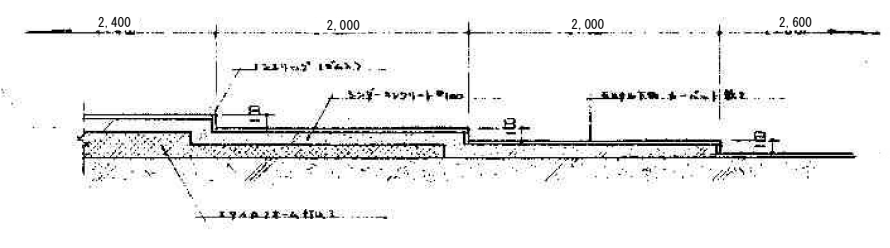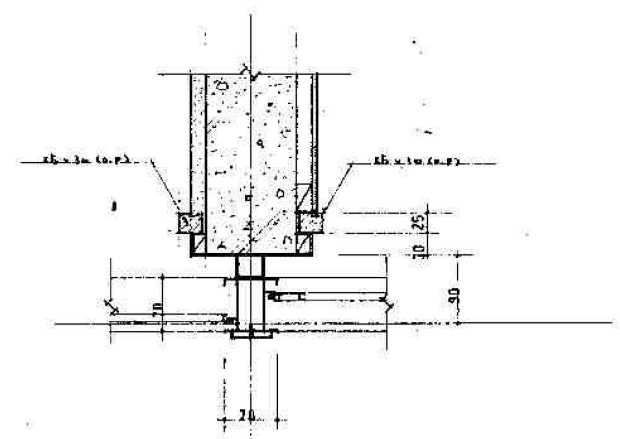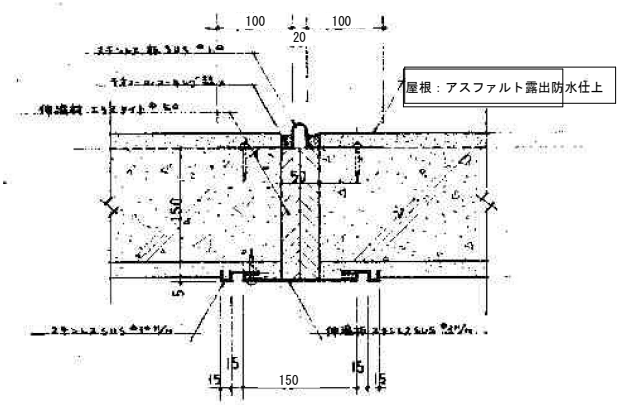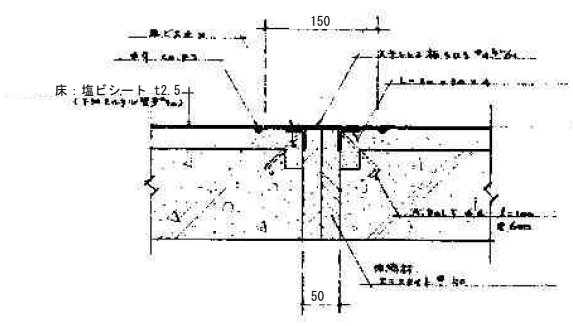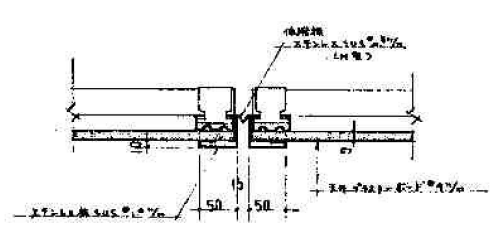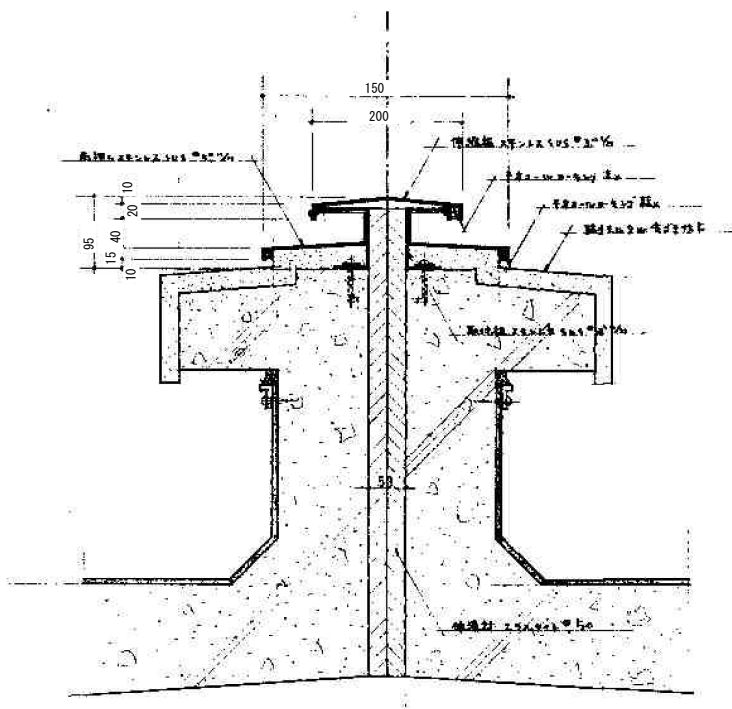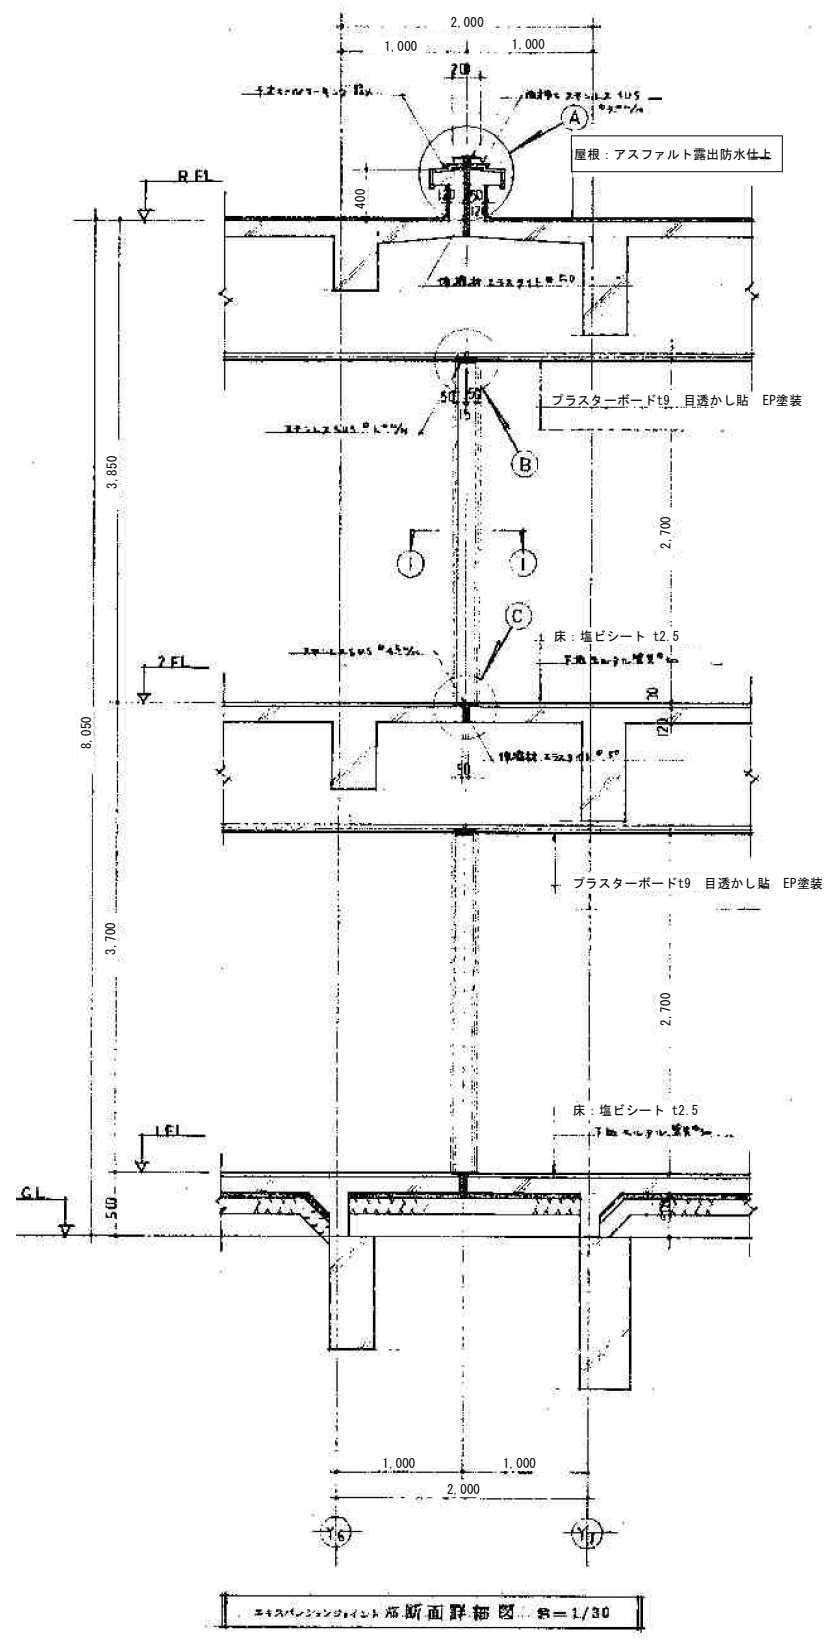

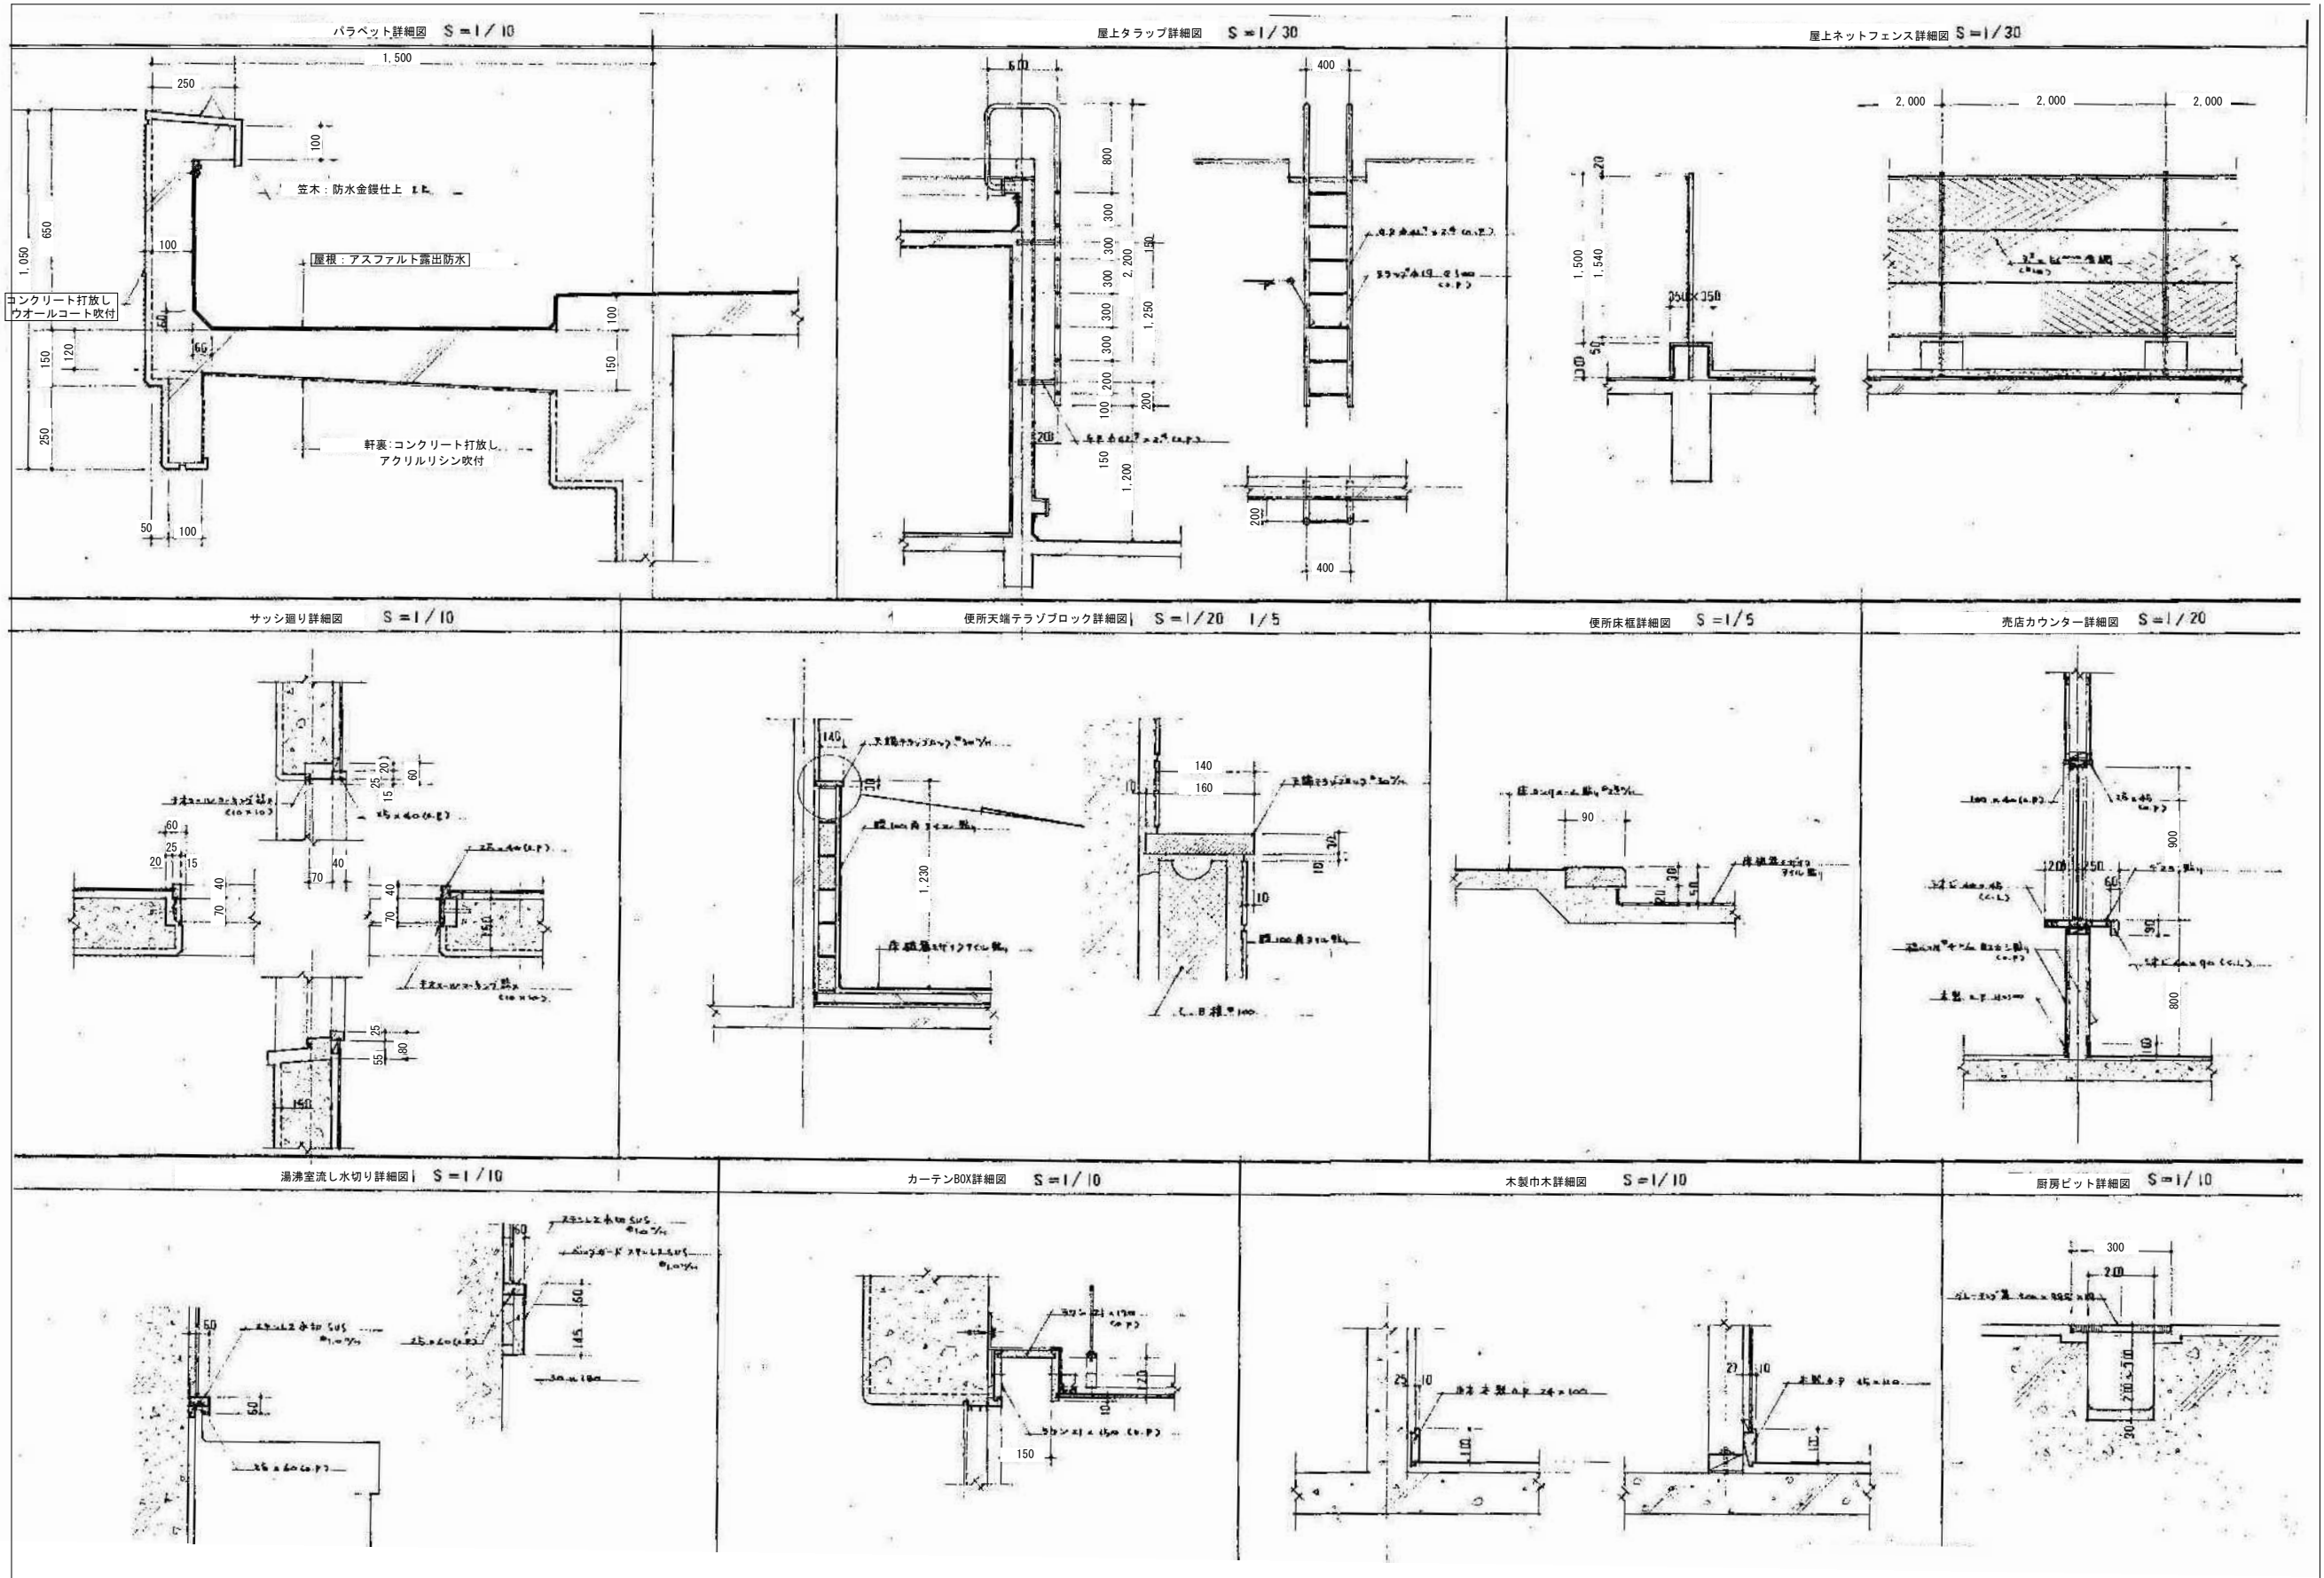


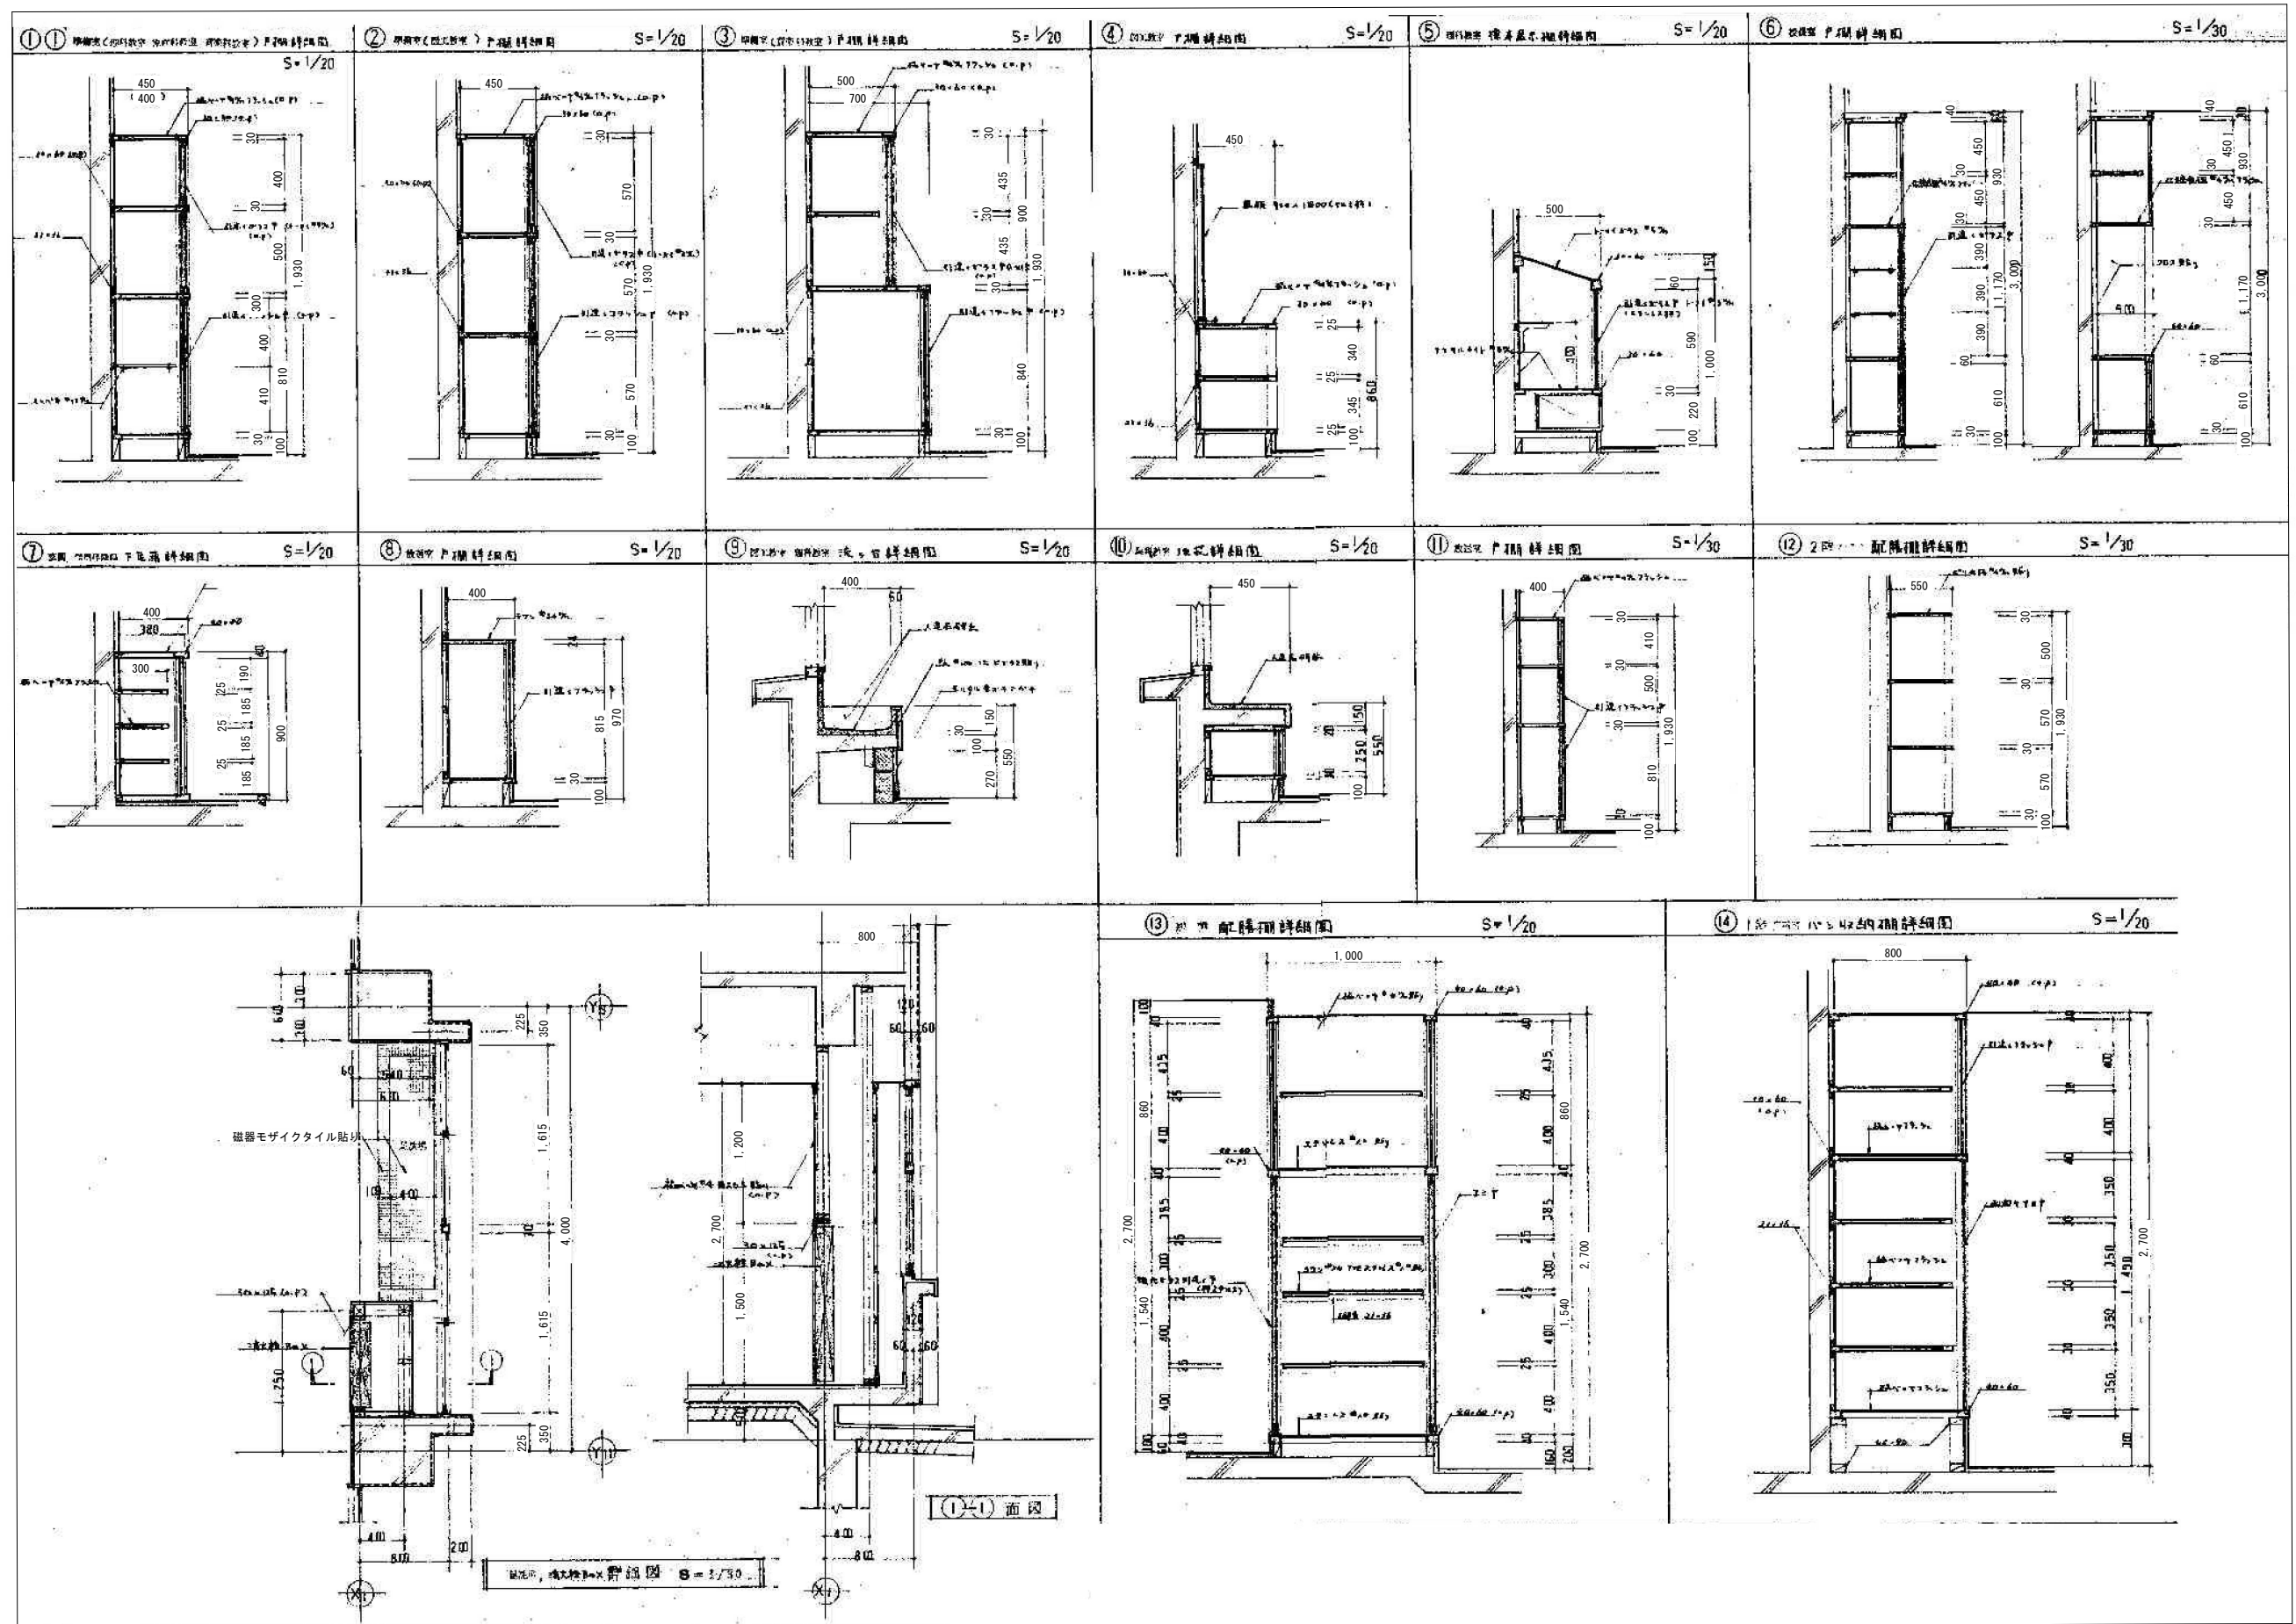

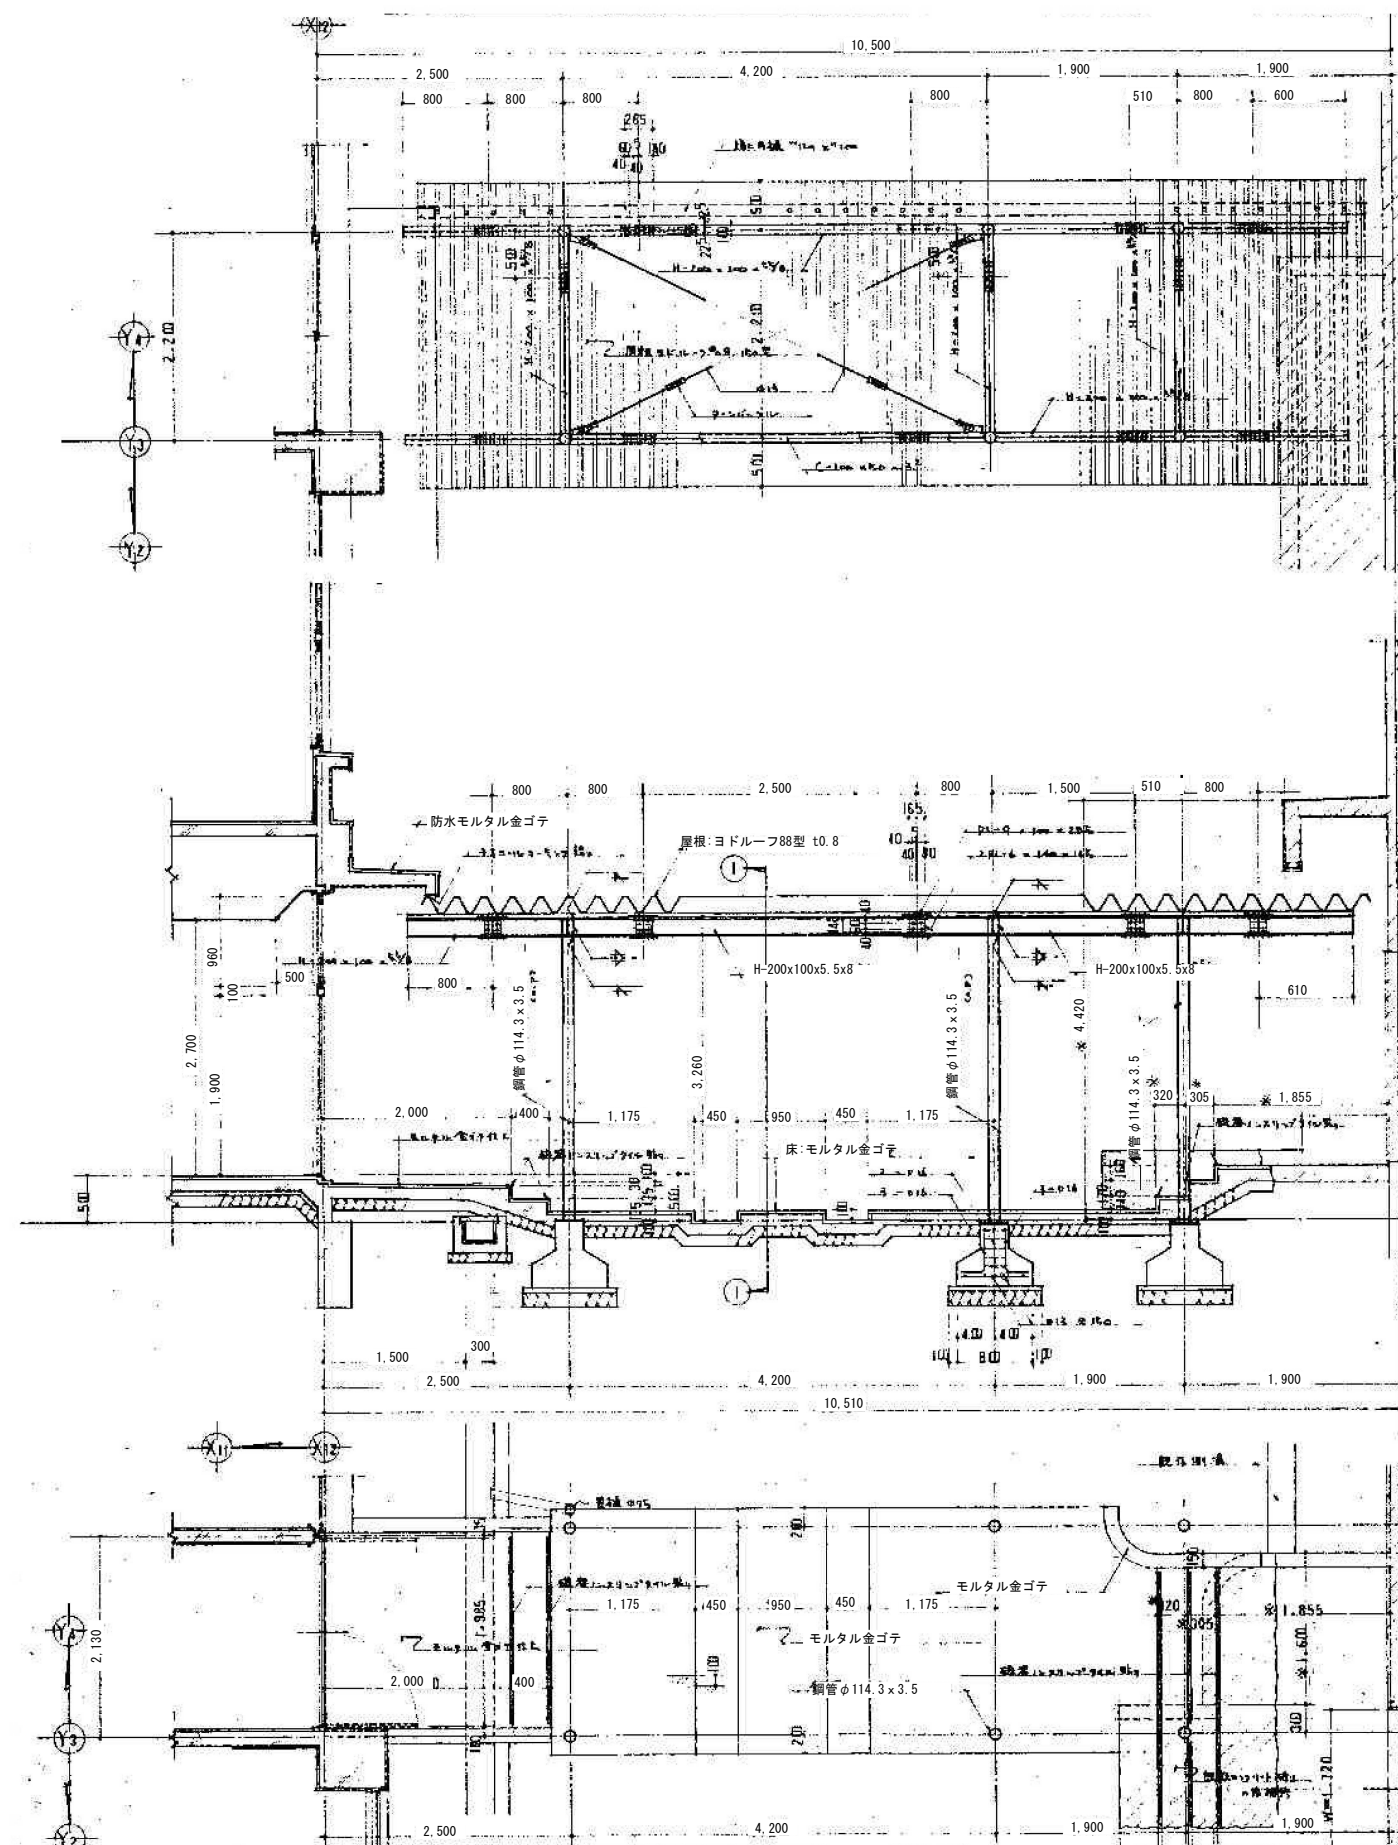






渡り廊下詳細図 全=1/40

※ 伊予達ハ 渡り廊下ハ 全=1/40



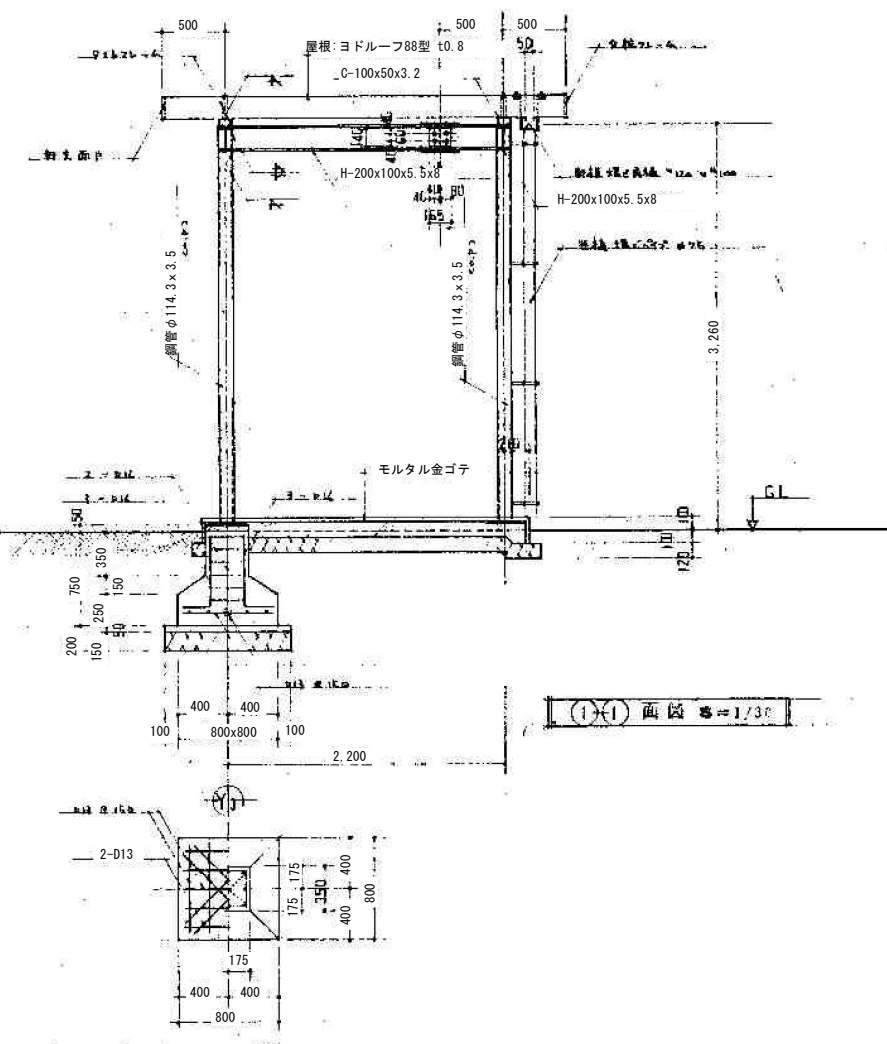


(1) 断面 全=1/30

		 株式会社 村田相互設計 MURATA SOGO ARCHITECT & ASSOCIATES.	一級建築士事務所 広島県知事登録 第1573号 福岡県知事登録 第1-11670号	一級建築士第196951号 一柳 茂弥 承認	令和7年 嘉麻市 管財課 旧宮野小学校等解体工事 校舎棟 渡り廊下 詳細図	図面 No. 縮尺 A1:1/40,30 A3:1/80,60 A-046
--	--	--	--	---------------------------------------	--	--

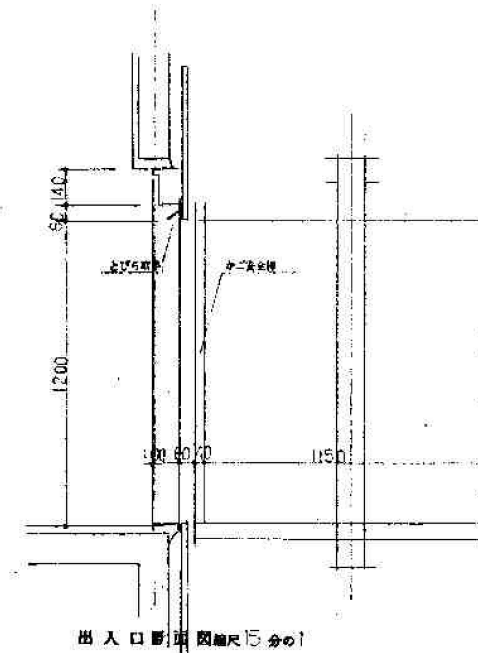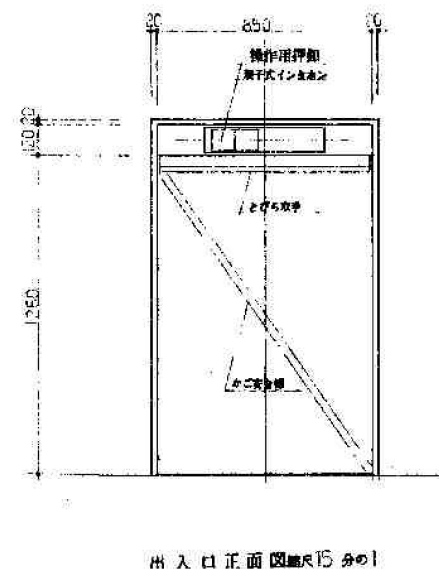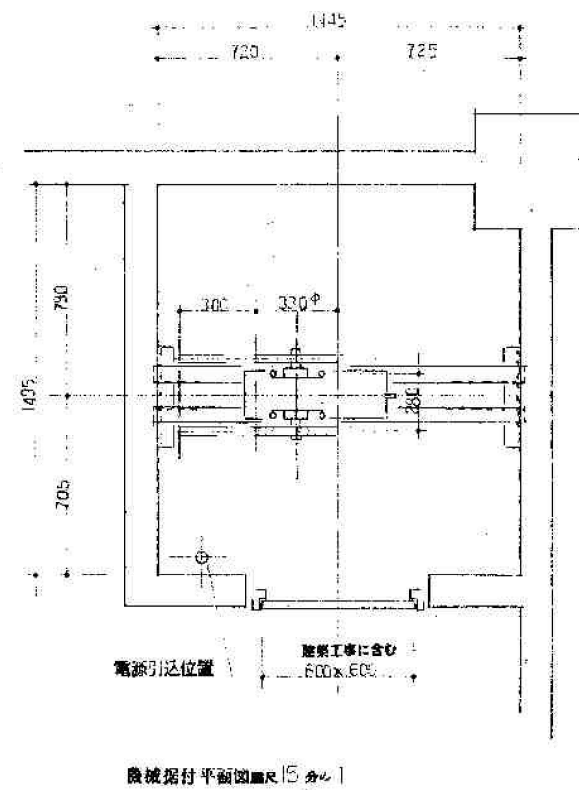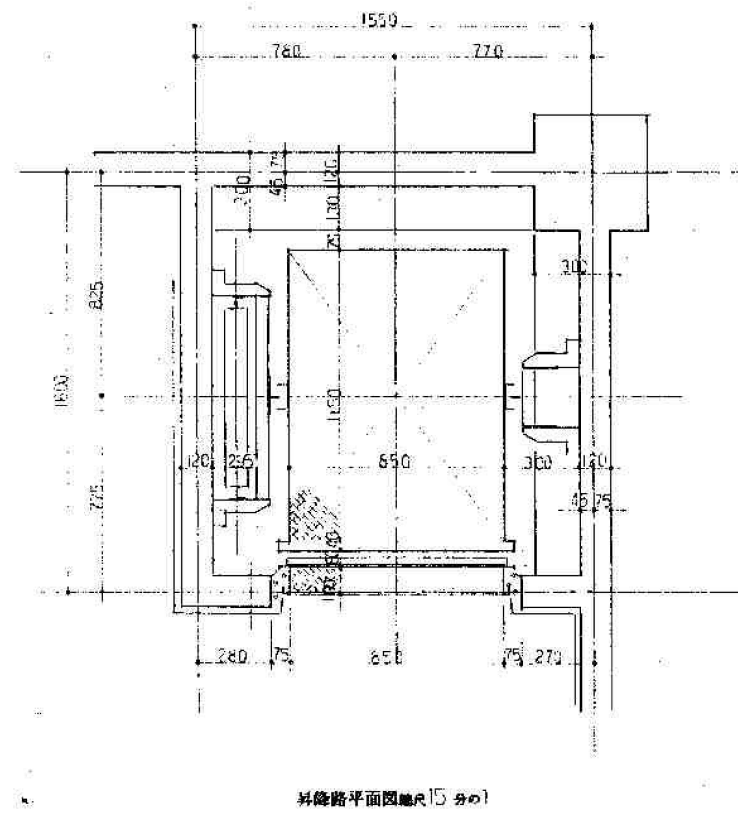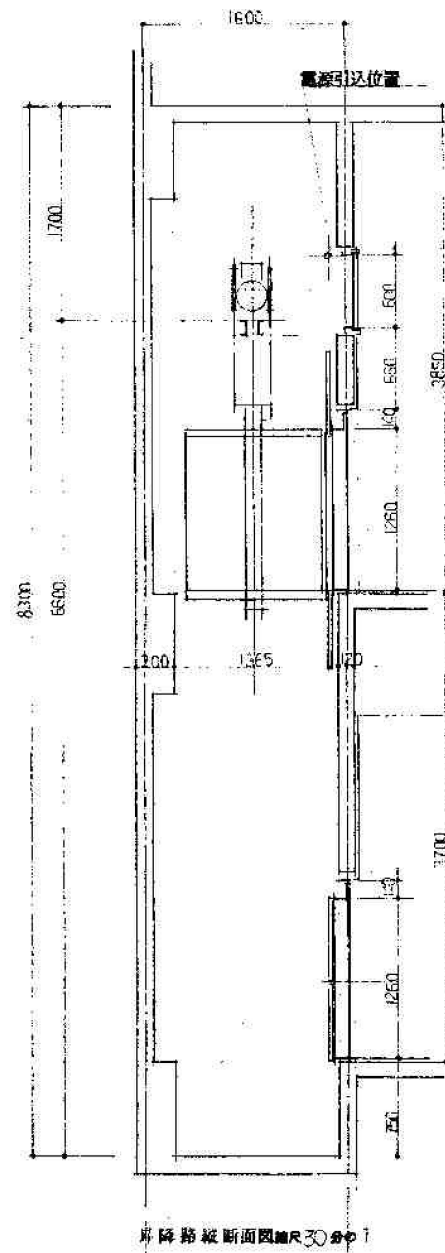

リフト工事仕様	
用 途	給食配膳用
型 式	M-200
積 載 量	200Kg
運 送 速 度	25m/分
電 源	3φ200V 60HZ 1.5KW
操 作 方 式	押し鈕相互閉鎖自動式
停 止 階	1階～2階 2停止
カ ー 寸 法	850 x 1150 x 1200
出入口寸法	850 x 1250 x 100
操 作 方 式	中央上下引手動式
ロープ	8mm 2本
フック	鋼製自遠調整式
レール	鋼製
導 軌	親子式インタホン
照 明	パイロットランプ
電 気	ブロック ドアスイッチ
行 程	3700mm
全 高	8300mm

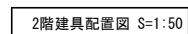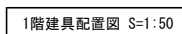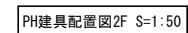

建具表

S = 1/100

記号	(1) AD	(2) AD	(3) AD	(4) AD	(5) AD	(6) AD	(7) AD	(8) AD
位置	玄関	生徒昇降口	生徒昇降口	生徒昇降口	生徒昇降口	生徒昇降口	生徒昇降口	生徒昇降口
形式数量	1箇所	1箇所	1箇所	1箇所	1箇所	1箇所	1箇所	1箇所
仕上	700×1500 t5mm	t3mm	t3mm	t3mm	t3mm	t3mm	t3mm	t3mm
金物	金物	金物	金物	金物	金物	金物	金物	金物
備考								
記号	(9) AD	(10) AD	(11) AD	(12) AD	(13) AD	(14) AD	(15) AD	(16) AD
位置	下洗室 配膳室	職員昇降口	屋上出入口	家庭科室、図工室、準備室、職員室、放送室	準備室(家庭科教室)	1階 普通教室	2階 普通教室	3階 普通教室
形式数量	2箇所	1箇所	1箇所	6箇所	1箇所	3箇所	3箇所	3箇所
仕上	t4.8mm t4mm	t3mm	型板 t4mm	t3mm	t3mm	t3mm	t3mm	t3mm
金物	金物	金物	金物	金物	金物	金物	金物	金物
備考								
記号	(17) AD	(18) AD	(19) AD	(20) AD	(21) AD	(22) AD	(23) AD	(24) AD
位置	家庭科教室	図工室、準備室	準備室(家庭科教室)、音楽教室	準備室(音楽教室)	音楽教室	理科教室	図書室、12階 普通教室	図書室、12階 普通教室
形式数量	2箇所	3箇所	2箇所	1箇所	2箇所	2箇所	8箇所	8箇所
仕上	t3mm	t3mm	t3mm	t3mm	t3mm	t3mm	t3mm	t3mm
金物	金物	金物	金物	金物	金物	金物	金物	金物
備考								
記号	(25) AD	(26) AD	(27) AD	(28) AD	(29) AD	(30) AD	(31) AD	(32) AD
位置	職員室	12階廊下	12階廊下	1階廊下	1階廊下	職員休憩室	階段室B	階段室B
形式数量	2箇所	2箇所	25箇所	2箇所	2箇所	1箇所	2箇所	2箇所
仕上	t3mm	t3mm	t3mm	t3mm	t3mm	t3mm	t3mm	t3mm
金物	金物	金物	金物	金物	金物	金物	金物	金物
備考								
記号	(33) AD	(34) AD	(35) AD	(36) AD	(37) AD	(38) AD	(39) AD	(40) AD
位置	印刷室	厨房	休憩室	12階配膳室	2階配膳室	厨房	2階廊下	校長室、放送室
形式数量	1箇所	1箇所	1箇所	2箇所	1箇所	2箇所	1箇所	1箇所
仕上	t3mm	t3mm	t3mm	t3mm	t3mm	t3mm	t3mm	t3mm
金物	金物	金物	金物	金物	金物	金物	金物	金物
備考								



株式会社 村田相互設計
MURATA SOGO ARCHITECT & ASSOCIATES.

一級建築士事務所
広島県知事登録 第24(1)第1573号
福岡県知事登録 第1-11670号


一級建築士第196951号
一柳 茂弥
承認

令和7年 高松市 管財課
旧宮野小学校等解体工事
校舎棟 建具表(1)

図面 No.
縮尺
A1:1/100
A3:1/200
A-050

[illegible]

NO	品名	規格寸法			数	給水	給湯	排水	ガス		電気容量		樹	備考
		W	D	H						Kcal/H	1φ100V	3φ200V		
1	球根皮剥機	1100	600	800	1	15A		ピット			200			
2	下洗いシンク	750	800	1800	1	20A		50						
3	冷蔵庫	1100	600	1800	1			FD50			222			
4	野菜切機				1						200			
5	上洗いシンク	900	750	800	2	20Ax2	20Ax2	50Ax2						
6	ガスフライヤー	1100	600	800	1				25A	14700			○	
7	高速ミキサー				1						400			
8	ガス回転釜	45KG			2	20Ax2		ピット	25Ax2	12000			○	
9	瞬間湯沸かし器	PH24型			1	25A	25A		32A	45000			○	
10	調理台	1200	700	800	2									
11	パンラック	1800	700	1800	1									
12	ガス自動炊飯器	PR1010K			1					73000			○	
13	ガス自動炊飯器	PR1010K			2					73000			○	
14	台	1100	600	800	1									
15	食器食缶洗いシンク	2100	900	800	1	20Ax2	20Ax2	50Ax3						
16	台	900	760	800	2				20Ax2					
17	炊飯台	674	688	600	2									
18	食器消毒保管庫	1000	1000	1910	1			FD50A						
19	牛乳保冷库	750	800	1800	1			FD50A						
20	廊下用運搬車	1100	600	800	2									
21	冷凍庫	640	760	1750	1									

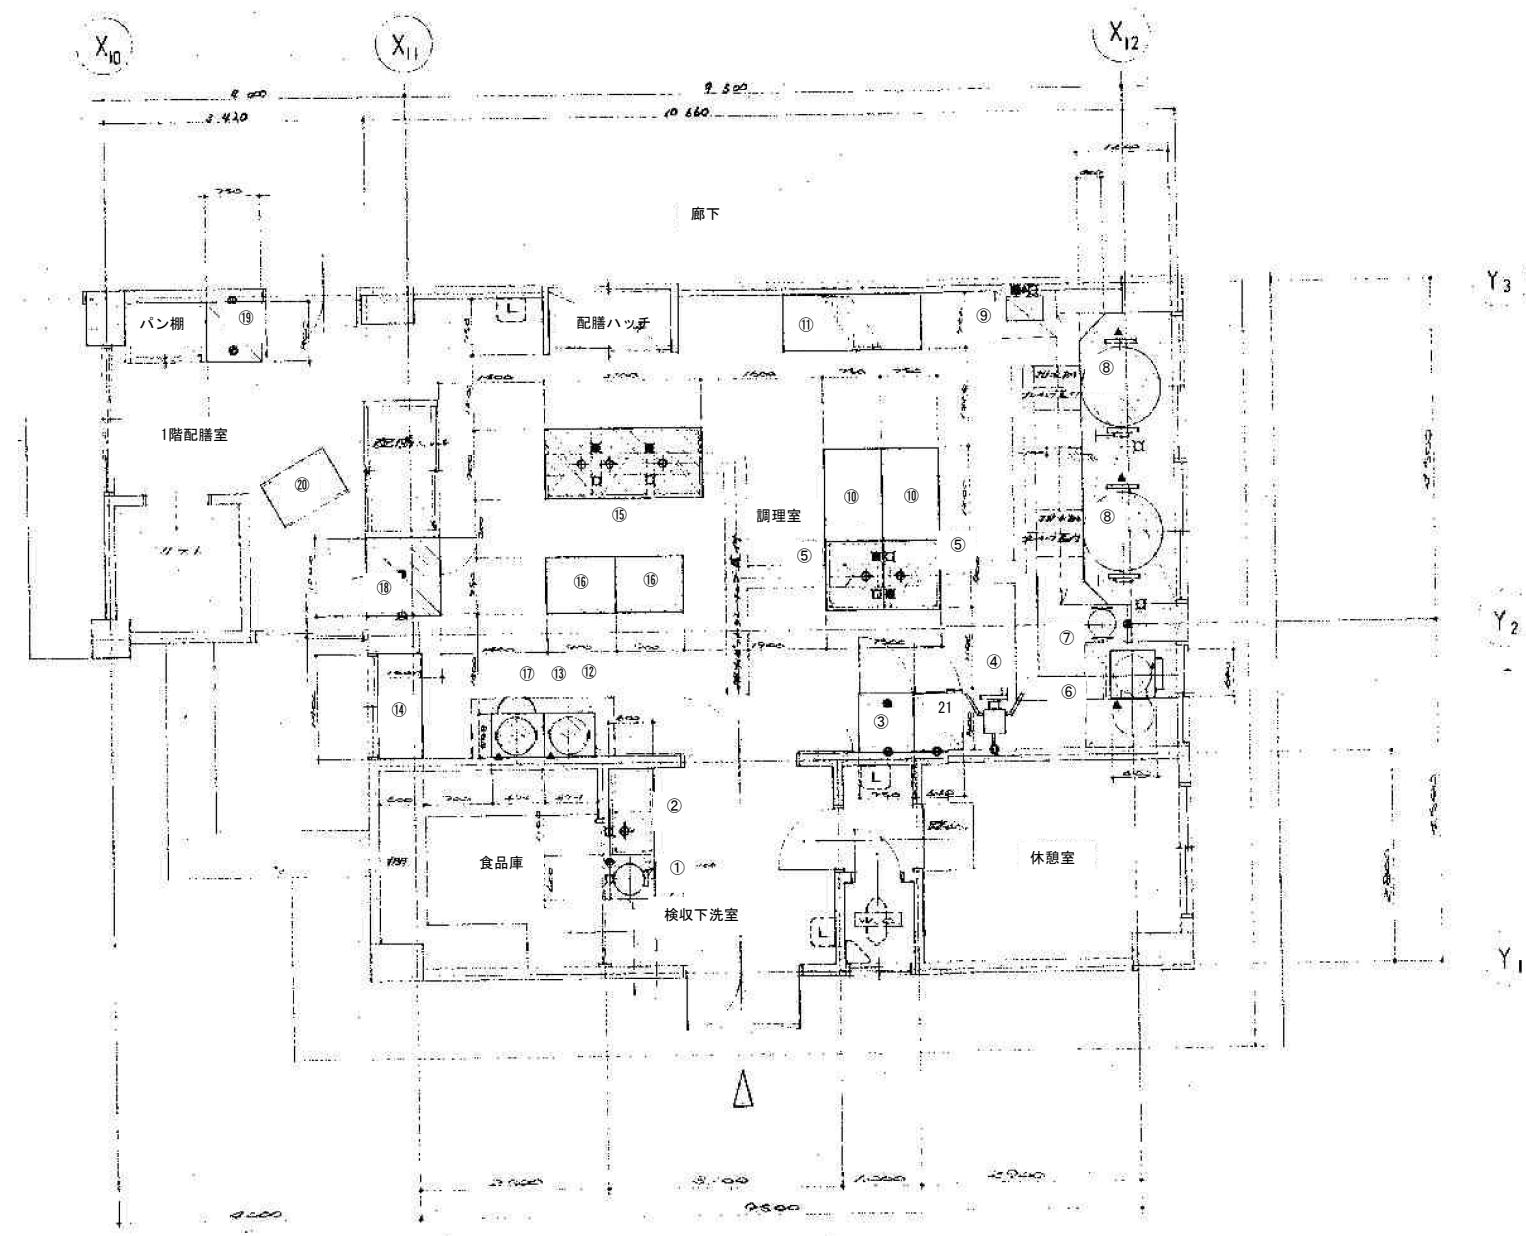

調理機器配置図 S=1/50