
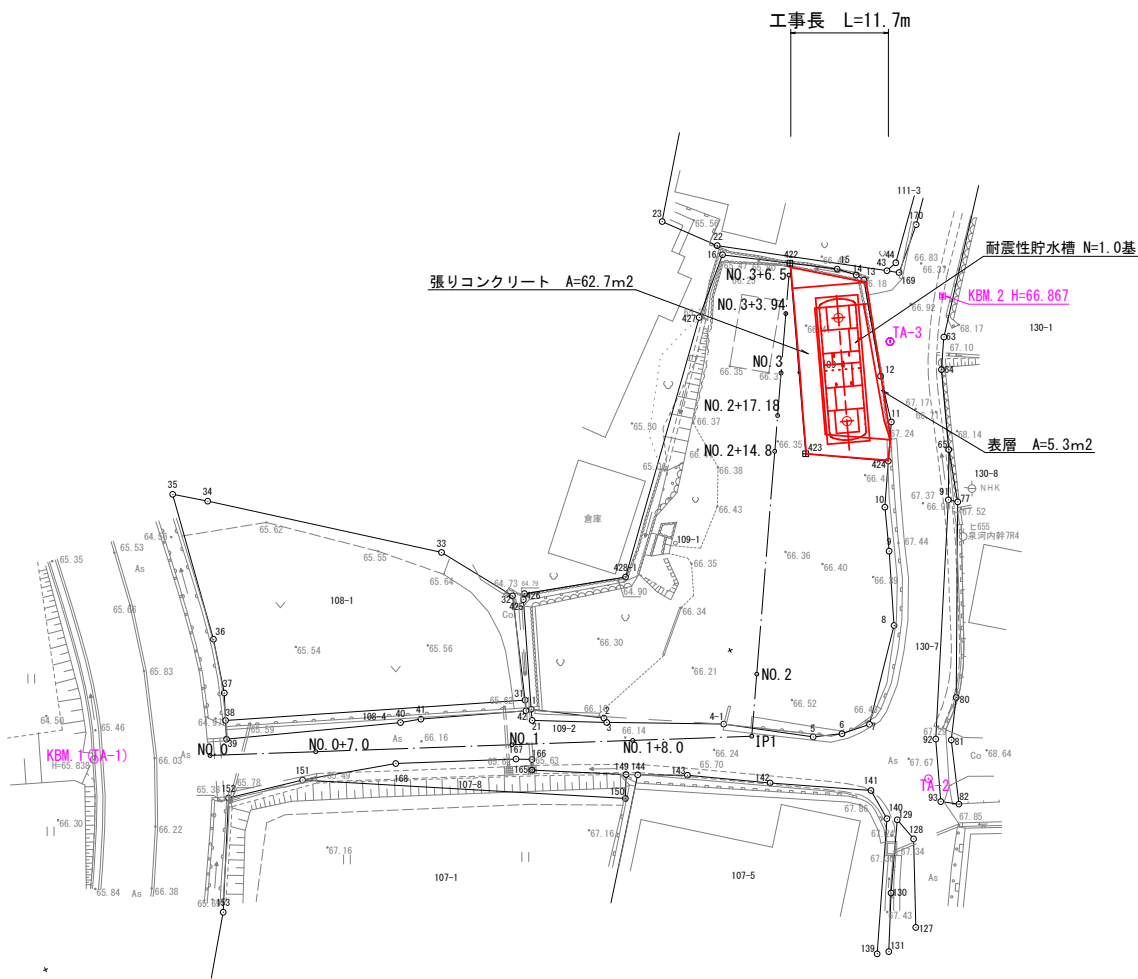


工 事 年 度	令和 7 年 度			
工 事 名	嘉穂才田（上才田）地区耐震性貯水槽設置工事			
路 線 名	上才田 1 号線			
工 事 箇 所	嘉 麻 市 大字 嘉穂才田 地内			
図 面 名	平 面 図			
縮 尺	図示	図面番号	全 1 葉之内 7 号	
事 務 所 名	嘉 麻 市 役 所			

平 面 図 S=1:250

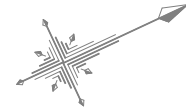


座 標 一 覧

点 名	X 座 標	Y 座 標
TA-1	59258.796	-26561.245
TA-2	59308.315	-26536.754
TA-3	59318.227	-26564.051
TA-4	59338.637	-26588.583
TA-5	59278.021	-26640.168
NO. 0	59265.860	-26558.247
NO. 0+7.0	59272.305	-26555.516
NO. 1	59284.274	-26550.444
NO. 1+8.0	59291.640	-26547.322
IP1	59298.898	-26544.246
NO. 2	59300.933	-26547.826
NO. 2+14.8	59308.246	-26560.693
NO. 3	59310.816	-26565.213
NO. 3+6.5	59314.028	-26570.864

工 事 年 度	令和 7 年度
工 事 名	嘉穂才田（上才田）地区耐震性貯水施設設置工事
路 線 名 河 川	上才田 1 号線
工 事 箇 所	嘉 麻 市 町 大字 嘉穂才田 地内
図 面 名	縦 断 図
縮 尺	図示 図面番号 全 2 葉之内 7 号
事 務 所 名	嘉麻市役所

縦断図 縦1:100
横1:250

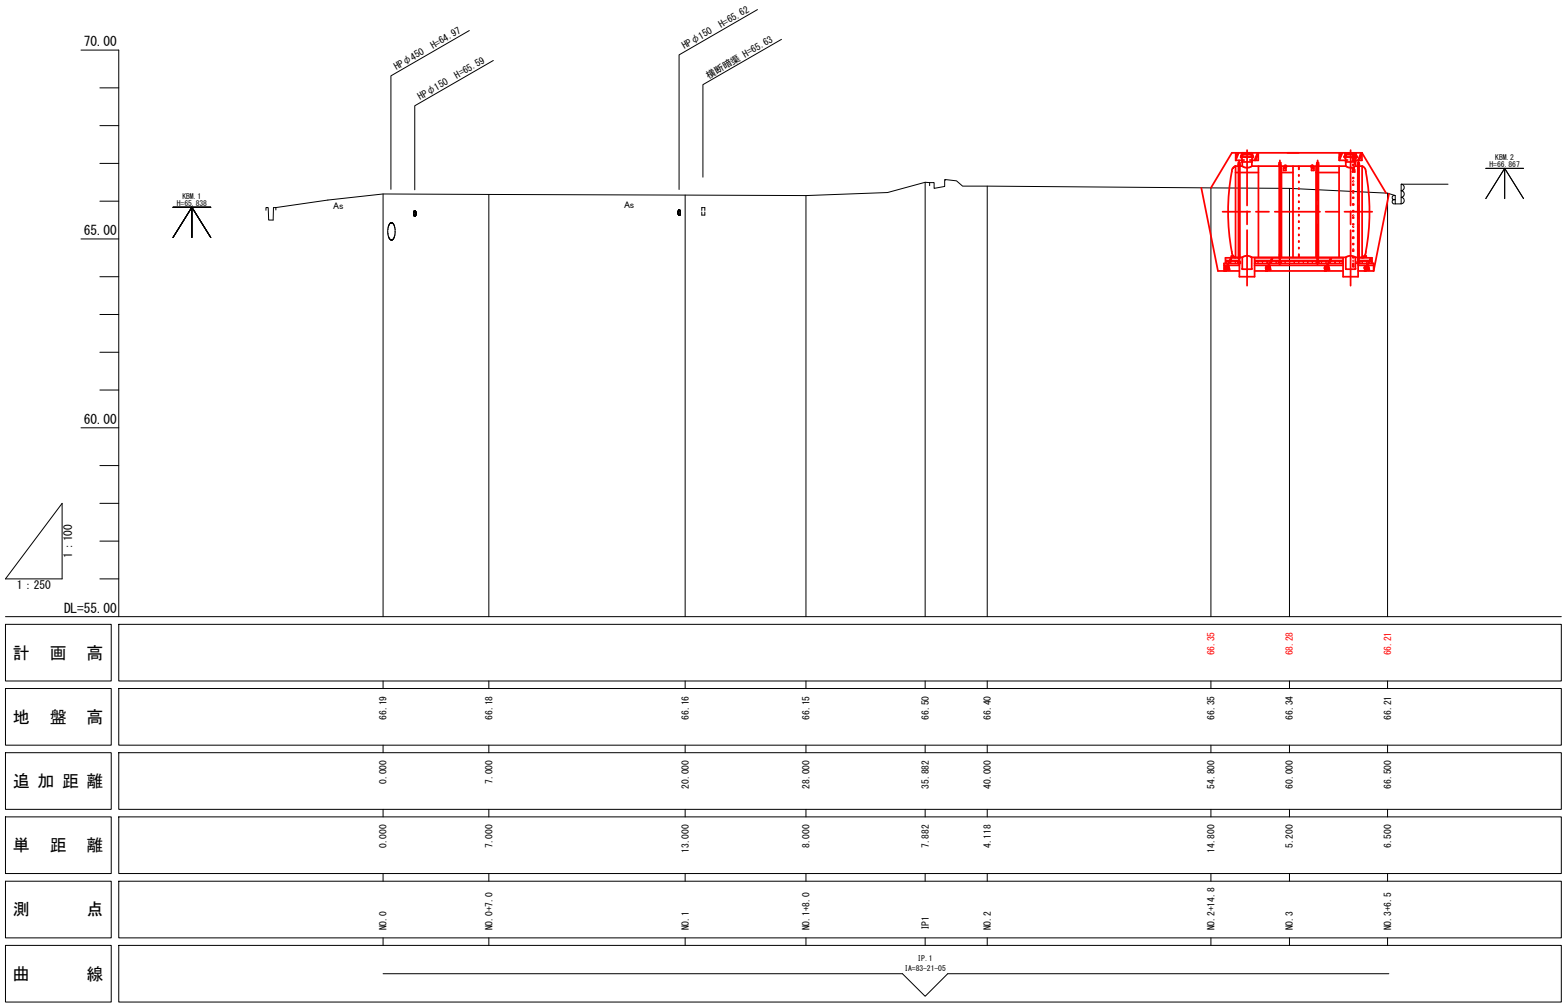


工 事 年 度	令和 7 年度		
工 事 名	嘉穂才田（上才田）地区耐震性排水槽設置工事		
路 線 名	上才田 1 号線		
工 事 箇 所	嘉 麻 市 町 村 大 字 嘉穂才田 地 内		
図 面 名	横 断 図		
縮 尺	図示	図面番号	全 3 葉之内 7 号
事 務 所 名	嘉 麻 市 役 所		

横断図 S=1:100


NO. 3
GH=66.34

種 別	単位	数 量
掘削	m3	0.4
床掘	m3	11.0
盛土 (W<2.5m)	m3	1.6
盛土 (2.5≦W<4)	m3	0.5
盛土 (4<W)	m3	0.8
埋戻し	m3	5.4
舗装版撤去	m	0.20
下層路盤 (RC-40)	m	0.71
上層路盤 (RM-25)	m	0.71
表層	m	0.70

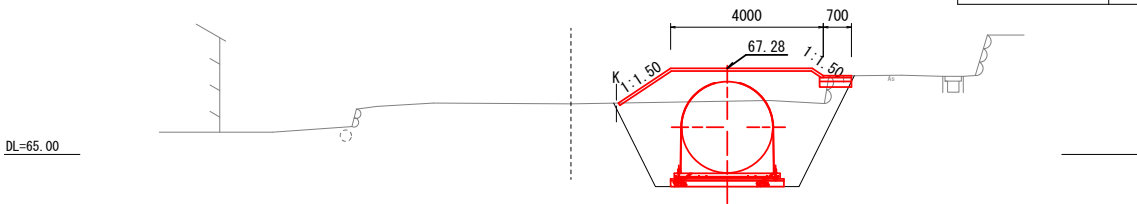


NO. 2+17.18

種 別	単位	数 量
掘削	m3	0.5
床掘	m3	10.8
盛土 (W<2.5m)	m3	2.7
盛土 (2.5≦W<4)	m3	0.5
盛土 (4<W)	m3	0.0
埋戻し	m3	5.3
舗装版撤去	m	0.25
下層路盤 (RC-40)	m	0.71
上層路盤 (RM-25)	m	0.71
表層	m	0.70

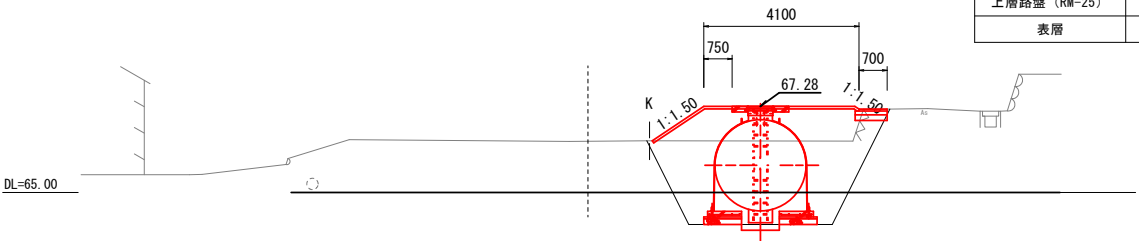

NO. 2+14.8
GH=66.35


種 別	単位	数 量
掘削	m3	0.0
床掘	m3	0.0
盛土 (W<2.5m)	m3	0.0
盛土 (2.5≦W<4)	m3	0.0
盛土 (4<W)	m3	0.0
埋戻し	m3	0.0
舗装版撤去	m	0.00
下層路盤 (RC-40)	m	0.00
上層路盤 (RM-25)	m	0.00
表層	m	0.00

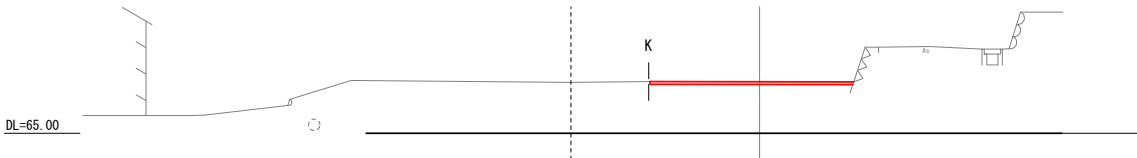

NO. 3+6.5
GH=66.21

種 別	単位	数 量
掘削	m2	0.0
床掘	m2	0.0
盛土 (W<2.5m)	m2	0.0
盛土 (2.5≦W<4)	m3	0.0
盛土 (4<W)	m3	0.0
埋戻し	m2	0.0
舗装版撤去	m	0.00
下層路盤 (RC-40)	m	0.00
上層路盤 (RM-25)	m	0.00
表層	m	0.00


DL=65.00

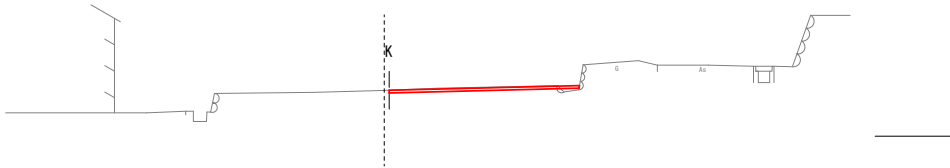

NO. 3+3.94

種 別	単位	数 量
掘削	m3	0.6
床掘	m3	10.7
盛土 (W<2.5m)	m3	2.9
盛土 (2.5≦W<4)	m3	0.0
盛土 (4<W)	m3	0.0
埋戻し	m3	5.1
舗装版撤去	m	0.60
下層路盤 (RC-40)	m	1.10
上層路盤 (RM-25)	m	1.10
表層	m	1.00



DL=65.00

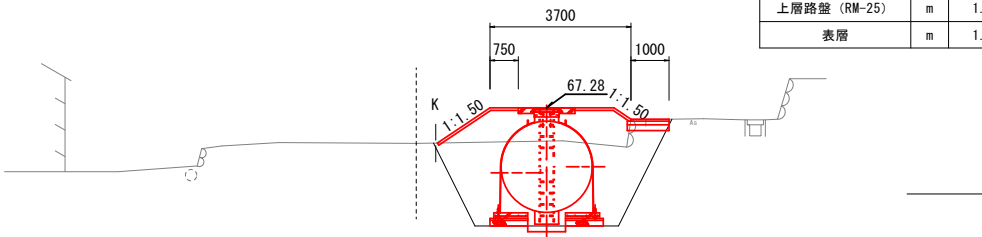


工 事 年 度	令和 7 年 度			
工 事 名	嘉穂才田（上才田）地区耐震性貯水槽設置工事			
路 線 名	上才田 1 号線			
工 事 箇 所	嘉 麻 郡 町 村	大 字 嘉穂才田 地 内		
図 面 名	構 造 図 1			
縮 尺	図示	図面番号	全 4 葉之内 7 号	
事 務 所 名	嘉 麻 市 役 所			

構 造 図 1
（ 耐 震 性 貯 水 槽 ）

耐 震 性 貯 水 槽 S=1:50

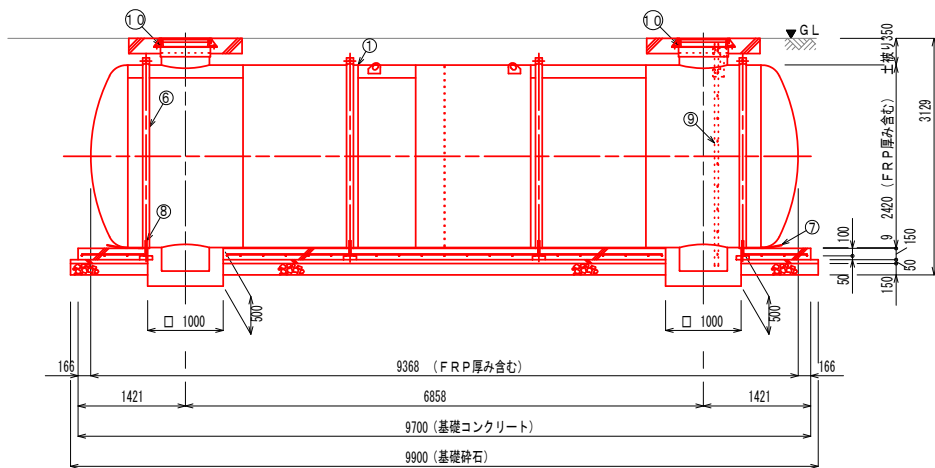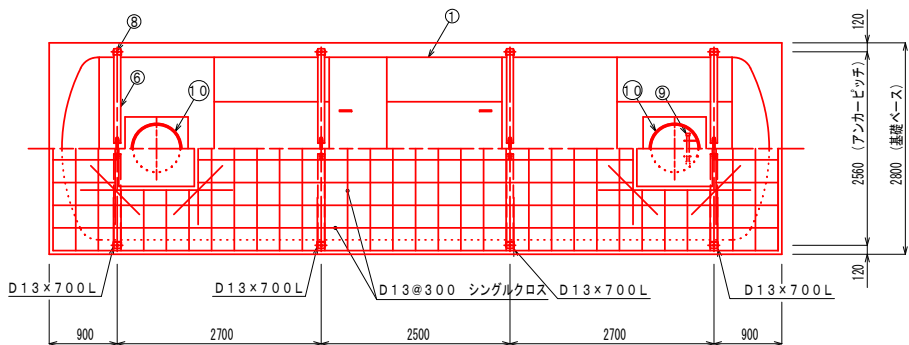


補 強 コ ン ク リ ー ト S=1:20

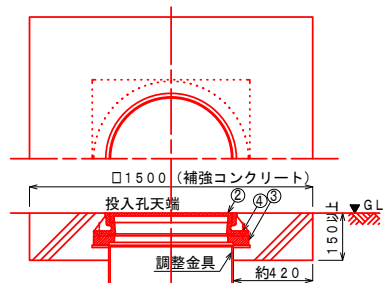


補強コンクリート部断面詳細


S=1:50

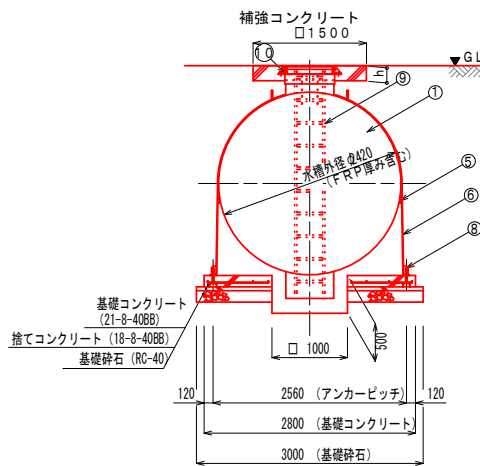

S=1:10

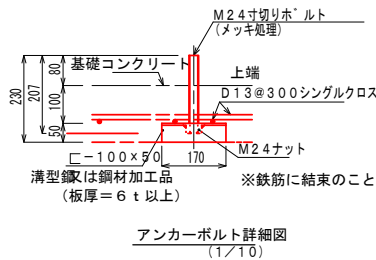

アンカーボルト詳細図
(1/10)

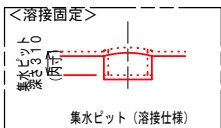








集水ピット（溶接仕様）
寸法は部品図 419-053 参照の事
※縮尺：FREE

※FOF419-1C (40m3) 同等以上


No.	名 称	材 質	数 量	仕 様	備 考
1	本体	SS400	1	t8×φ2400	
2	吸管投入孔鉄蓋	鋳鉄	2	φ600	客先仕様による
3	調整リング	コンクリート	—	φ600	オプション【基本別途】
4	マンホール蓋と調整ボルト、ナット	メッキ、SS400	—	M16	オプション【基本別途】
5	保護ゴムシートA	ゴム	4	W120×t3	固定バンド用
6	固定バンド	SS400	4	—	
7	保護ゴムシートB	ゴム	1式	W400×t9	
8	アンカーボルト	SS400	8	M24	内作品
9	梯子	FRP	1	—	全長は埋設深さにより変わる
10	調整金具	SS400	2	—	

工 事 年 度	令和 7 年度		
工 事 名	嘉穂才田（上才田）地区耐震性貯水槽設置工事		
路 線 名	上才田 1 号線		
工 事 箇 所	嘉 麻 郡 大 字 嘉穂才田 地 内		
図 面 名	構 造 図 2		
縮 尺	図示	図面番号	全 5 葉之内 7 号
事 務 所 名	嘉 麻 市 役 所		


構 造 図 2
(耐 震 性 貯 水 槽)

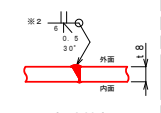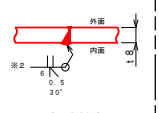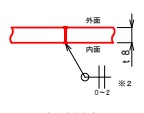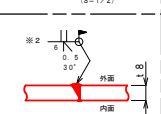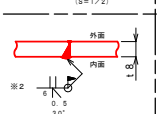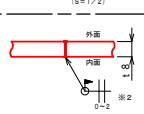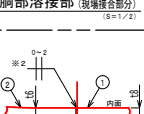 レ形外開先仕様 胴部溶接部 (S=1/2)	 レ形内開先仕様 胴部溶接部 (S=1/2)	 I 形開先仕様 胴部溶接部 (S=1/2)
 胴部溶接部 (現場接合部分) (S=1/2)	 胴部溶接部 (現場接合部分) (S=1/2)	 胴部溶接部 (現場接合部分) (S=1/2)
 鏡部溶接部 (S=1/2)	 鏡部溶接部 (S=1/2)	 鏡部溶接部 (S=1/2)


製造工場によって何れかの仕様を用いる事

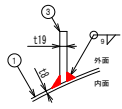


吊金具溶接部
(S=1/10)

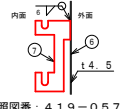

参照図番：419-057
梯子取付金具溶接部
(S=1/20)

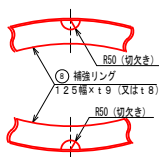




補強リング切欠き詳細図
(S=1/20)

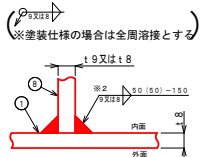

補強リング溶接部
(S=1/2)




溶接仕様－1
集水ビット側板 t 6
集水ビット底板 t 9
吸管投入孔側板 t 6
補強リング t 9

溶接仕様－2
集水ビット側板 t 8
集水ビット底板 t 8
吸管投入孔側板 t 8
補強リング t 8

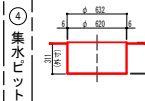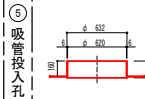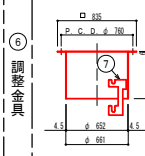

製造工場によって何れかの仕様を用いる事

縮尺：FREE

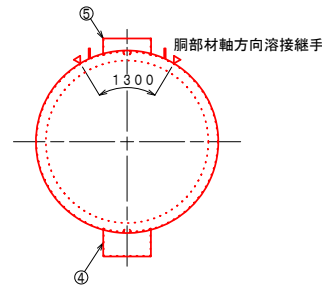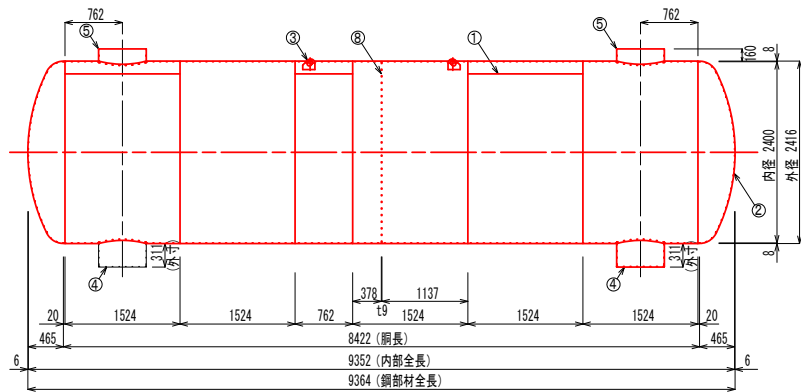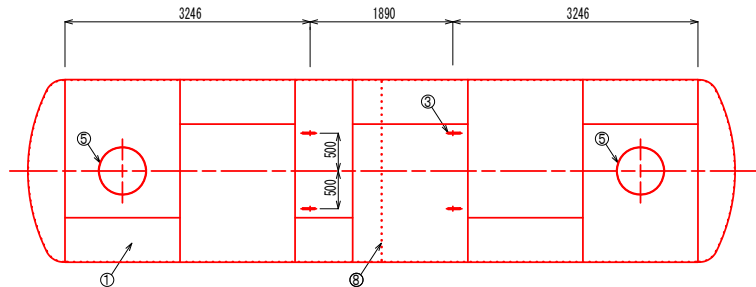


No.	名 称	材 質	数 量	仕 様	参 照 図 番	備 考
1	胴板	SS400	5.5	t 8	—	JIS公差※1
2	鏡板	SS400	2	t 6	—	JIS公差
3	吊り金具	SS400	4	t 19	419-051	
4	集水ビット	SS400	2	—	419-053	
5	吸管投入孔	SS400	2	—	419-052	
6	調整金具	SS400	2	—	419-052	
7	梯子取付金具	SUS304	4	t 6 (t 9)	419-051	
8	補強リング	SS400	1	t 9 (t 8) × 125	419-051-01	上下にR50切欠き有り

※1 3048巾の板×2枚、1524巾の板×2枚、762巾の板×1枚でも製造可能とする。
※2 溶接棒は、以下の相当品を使用する事。
SS400仕様でアーチ溶接の場合：JIS Z3211
SS400仕様で半自動溶接の場合：JIS Z3312 又は JIS Z3313
SS400仕様でサブマージの場合：JIS Z3351 及び JIS Z3352

※FOF419-1C (40m3) 同等以上

工 事 年 度	令和 7 年度		
工 事 名	嘉穂才田（上才田）地区耐震性貯水槽設置工事		
路 線 名	上才田 1 号線		
工 事 箇 所	嘉 麻 郡 大 字 嘉穂才田 地 内		
図 面 名	構 造 図 3		
縮 尺	図示	図面番号	全 6 葉之内 7 号
事 務 所 名	嘉 麻 市 役 所		


構 造 図 3
(耐 震 性 貯 水 槽)

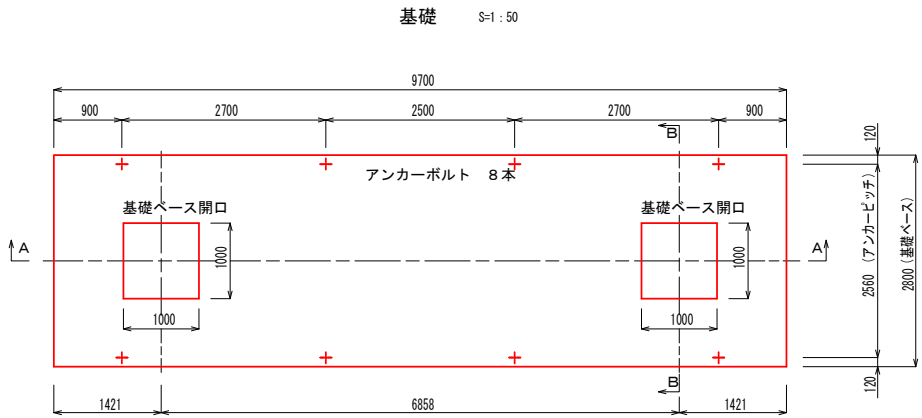


鉄 筋 重 量 表

記 号	径	長 さ	本 数	単 位 重 量	一 本 当 り 重 量	質 量 (kg)	重 量 (N)	摘 要
1	D13	2700	25	0.995	2.687	67.175	658.32	---
2	D13	800	16	0.995	0.796	12.736	124.81	---
3	D13	9600	6	0.995	9.552	57.312	561.66	---
4	D13	5760	4	0.995	5.731	22.924	224.66	---
5	D13	830	8	0.995	0.826	6.608	64.76	---
6	D13	700	8	0.995	0.697	5.576	54.64	---
7	D13	2010	8	0.995	2.000	16.000	156.80	---
8	D13	910	8	0.995	0.905	7.240	70.95	---
合 計 D13					195.571kg	(1916.60N)		
総 重 量					195.571kg	(1916.60N)		

※ D13、SD345以上を使用
※ 鉄筋重量表は継手を考慮しない場合の重量としている。

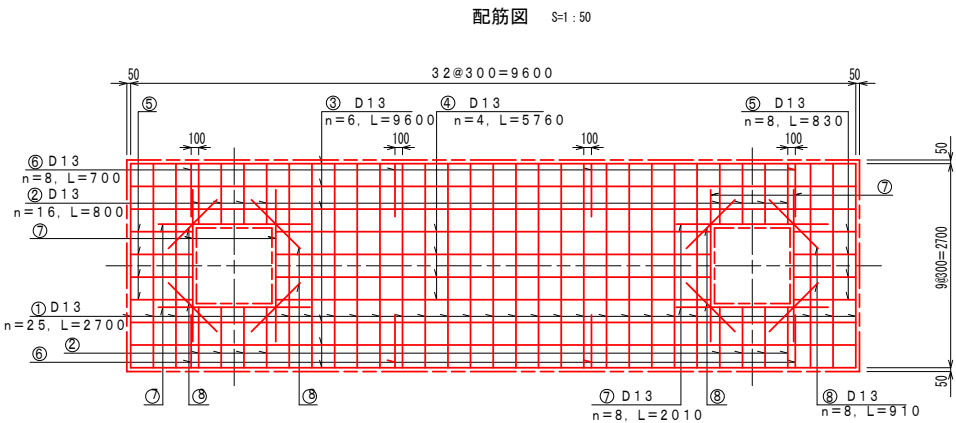


継手詳細

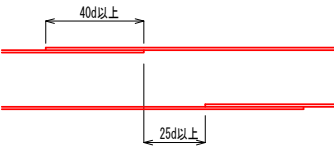


※継手長さは40d以上、隣合う継手の位置は25d以上とする。

アンカーボルト詳細図 1:10

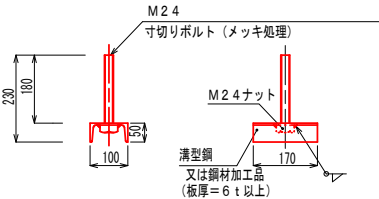


※鉄筋に結束のこと

A-A断面図 S=1:50

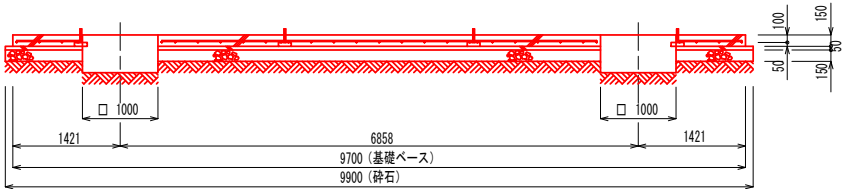

B-B断面図 S=1:50

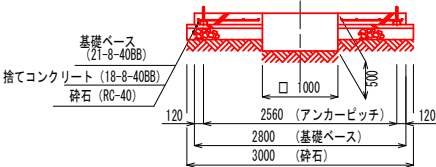


※FCF419-1C (40m3) 同等以上


工 事 年 度	令和 7 年 度		
工 事 名	嘉穂才田（上才田）地区耐震性排水槽設置工事		
路 線 名	上才田 1 号線		
工 事 箇 所	嘉 麻 市 町 村	大 字 嘉穂才田 地 内	
図 面 名	張コンクリート工・舗装工		
縮 尺	図示	図面番号	全 7 葉之内 7 号
事 務 所 名	嘉麻市役所		

張コンクリート工・舗装工


展開図 S=1：50

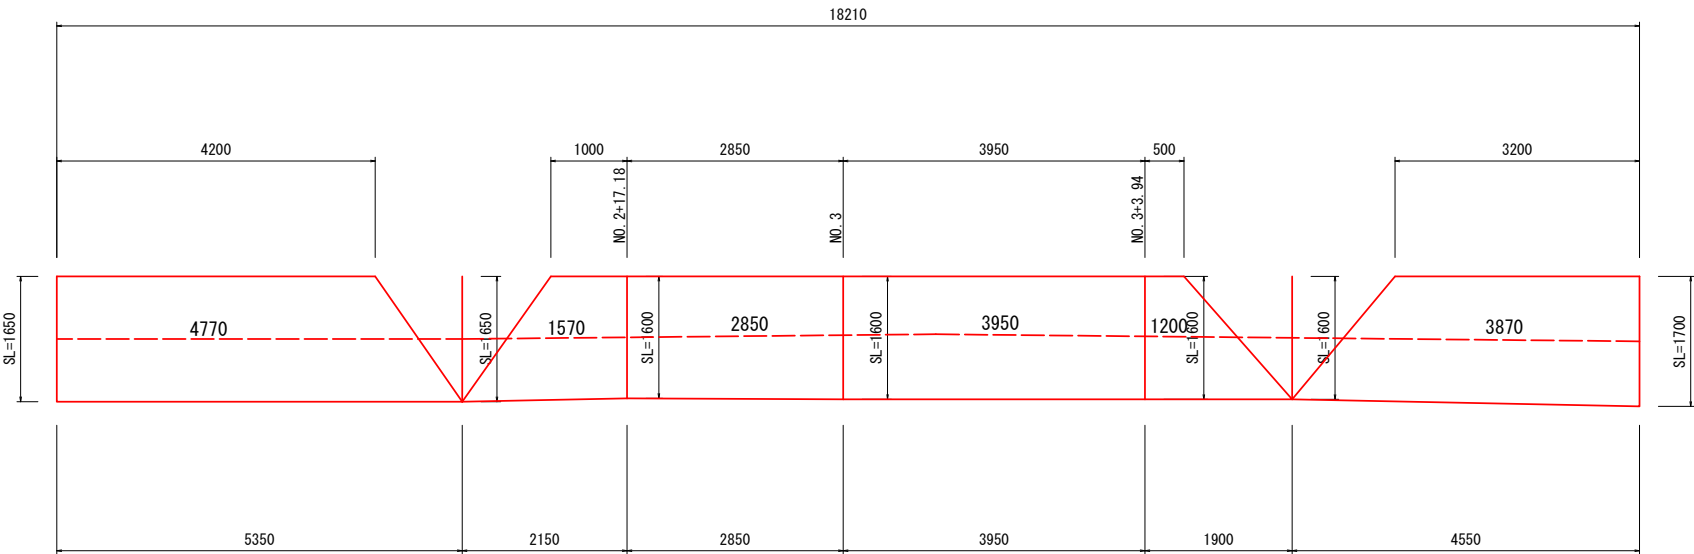


平面図 S=1：50

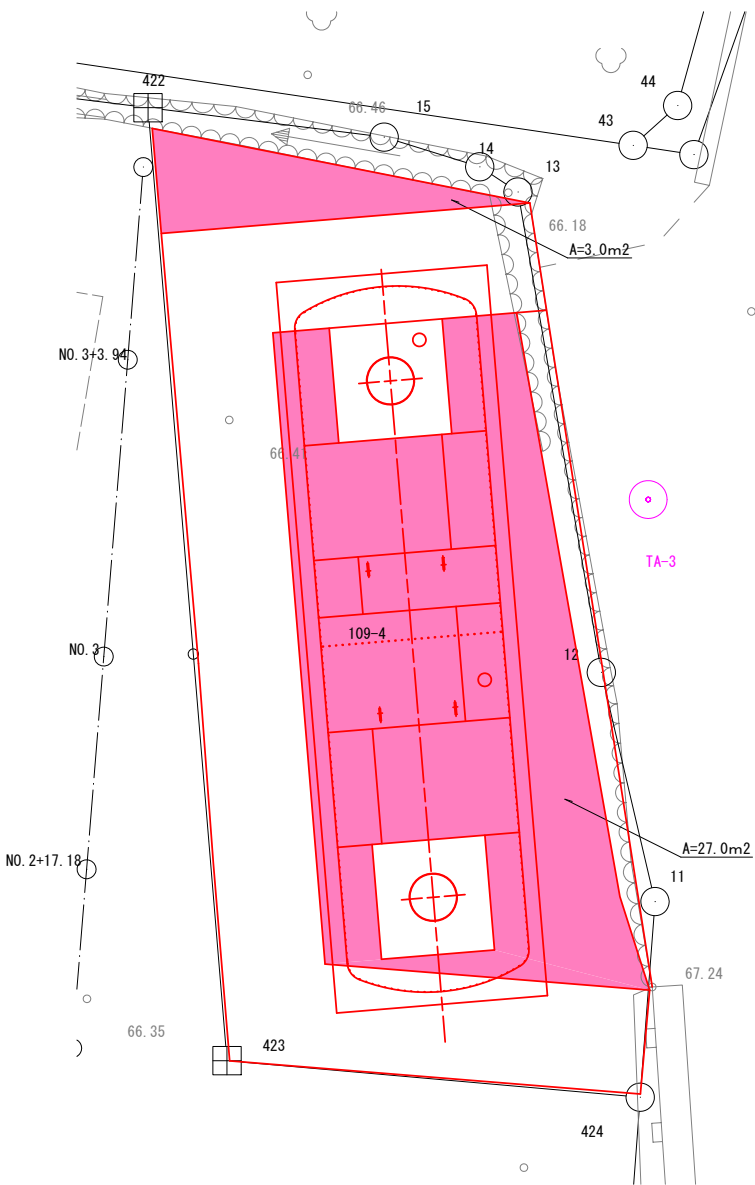


展開図 S=1：50

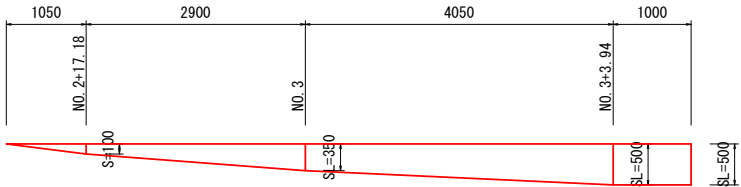

構造図 S=1：10

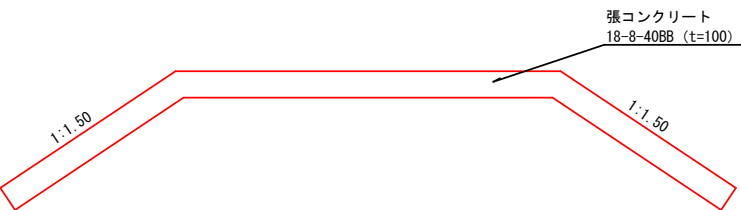

舗装工
構成図 1：20

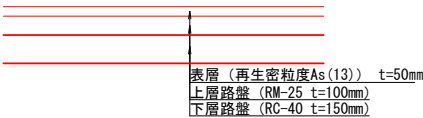

※目地材は、10m以内に設置すること。
目地材：瀝青繊維質（t=10mm）



工 事 年 度	令和 7 年 度			
工 事 名	嘉穂才田（上才田）地区耐震性排水槽設置工事			
路 線 名	上才田 1 号線			
工 事 箇 所	嘉 麻 市 大 字 嘉 穂 才 田 地 内			
図 面 名	仮 設 工 （ 参 考 ）			
縮 尺	図 示	図 面 番 号	全 業 之 内	号
事 務 所 名	嘉 麻 市 役 所			

仮 設 工 （ 参 考 ）


仮 設 平 面 図 S=1:250

仮 設 道 路 S=1:50

標 準 断 面

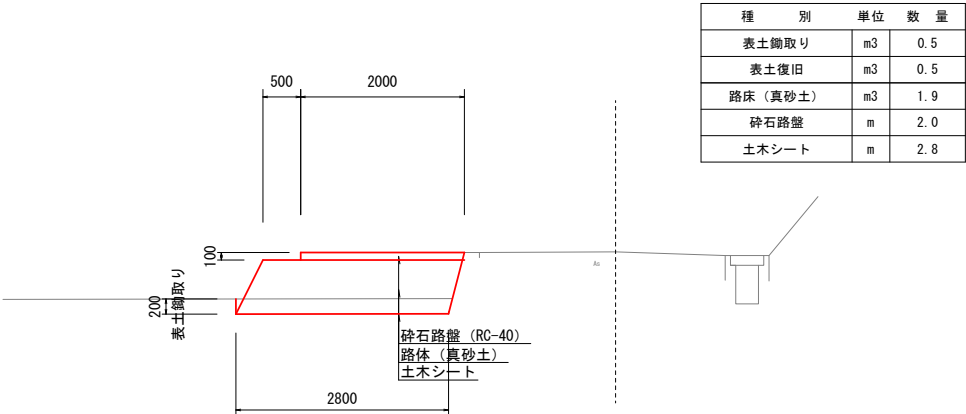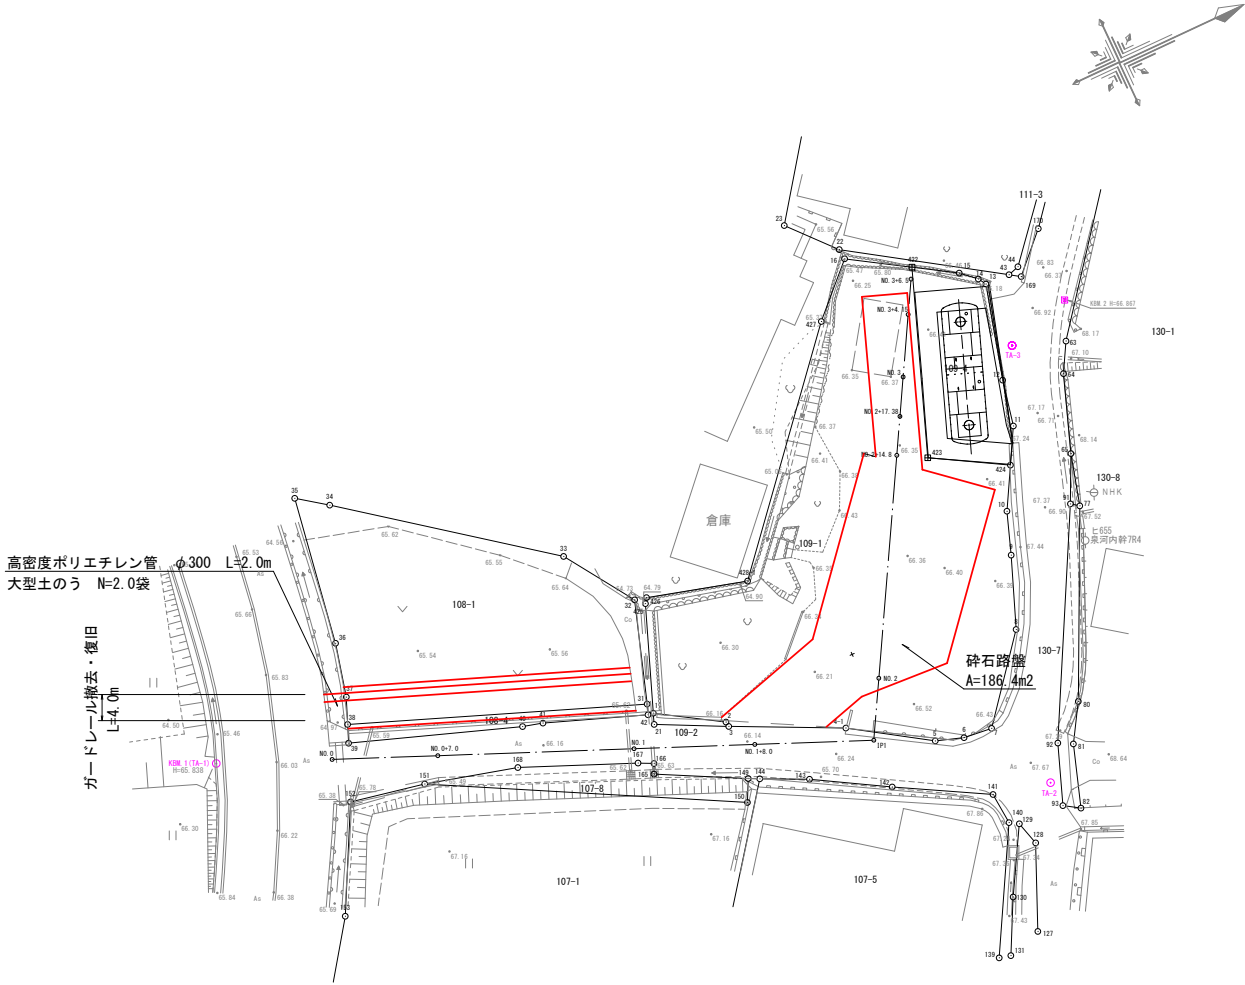

ガードレール支柱 (C-2B) S=1:20

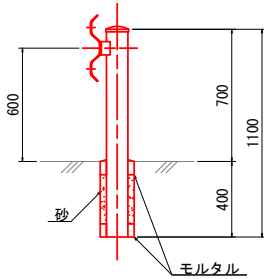

仮 設 ヤ ー ド S=1:50

