

解体電気設備工事特記仕様書

1. 共通仕様

(1) 図面及び特記仕様書に記載されていない事項は国土交通省大臣官房官庁営繕部の下記仕様書による。

- ・ 公共建築工事標準仕様書(電気設備工事編)(令和4年版)
- ・ 公共建築改修工事標準仕様書(電気設備工事編)(令和4年版)
- ・ 公共建築設備工事標準図(電気設備工事編)(令和4年版)

◎ 建築物解体工事共通仕様書(令和4年版)

2.特記仕様

1. 発生材の処理等について

- ・特定建設資材廃棄物以外の発生材の処理等

① 引渡しを要するもの (② 金属類 ・ 電線、ケーブル類 ③ 照明器具 ・)

・取り外した状態のまま引渡しを要するもの（ ・あり（対象は図示による） ・なし ）

・特別管理産業廃棄物（ ・ PCB使用機器 ・ ）

④PCB使用機器の有無については、調査を行い監督員に報告する。

PCB使用機器は、関係法令等に従い適切に処理する。

①再生資源化を図るものは下記とし、再資源化費用は別途とする。

((●) 蛍光灯、白熱灯 ・ 小形二次電池 ・)

○発生材一時保管、集積場所 ○構内に有り ・構内になし

2. 電気設備の分別解体方法について

○盤類は、建物解体前に撤去し箱体(露出のみ)、導体、その他直断器等に分別する。

①照明器具類は、建物解体前に撤去し本体、導体、ランプ、その他安定器等に分別する。

①電線及び電線管類は、原則として撤去する。

- ・但し、配線器具類や躯体に埋め込まれている機器や電線管類は、建物解体後に撤去分別する。


3. アスベスト含有品について

- ・アスベスト含有分析調査を本工事にて行う。

- ・調査範囲は（ ・ 図示 ・ ）による。

- ・撤去方法は（ ・ 監督員との協議 ・ ）とする。


[illegible]

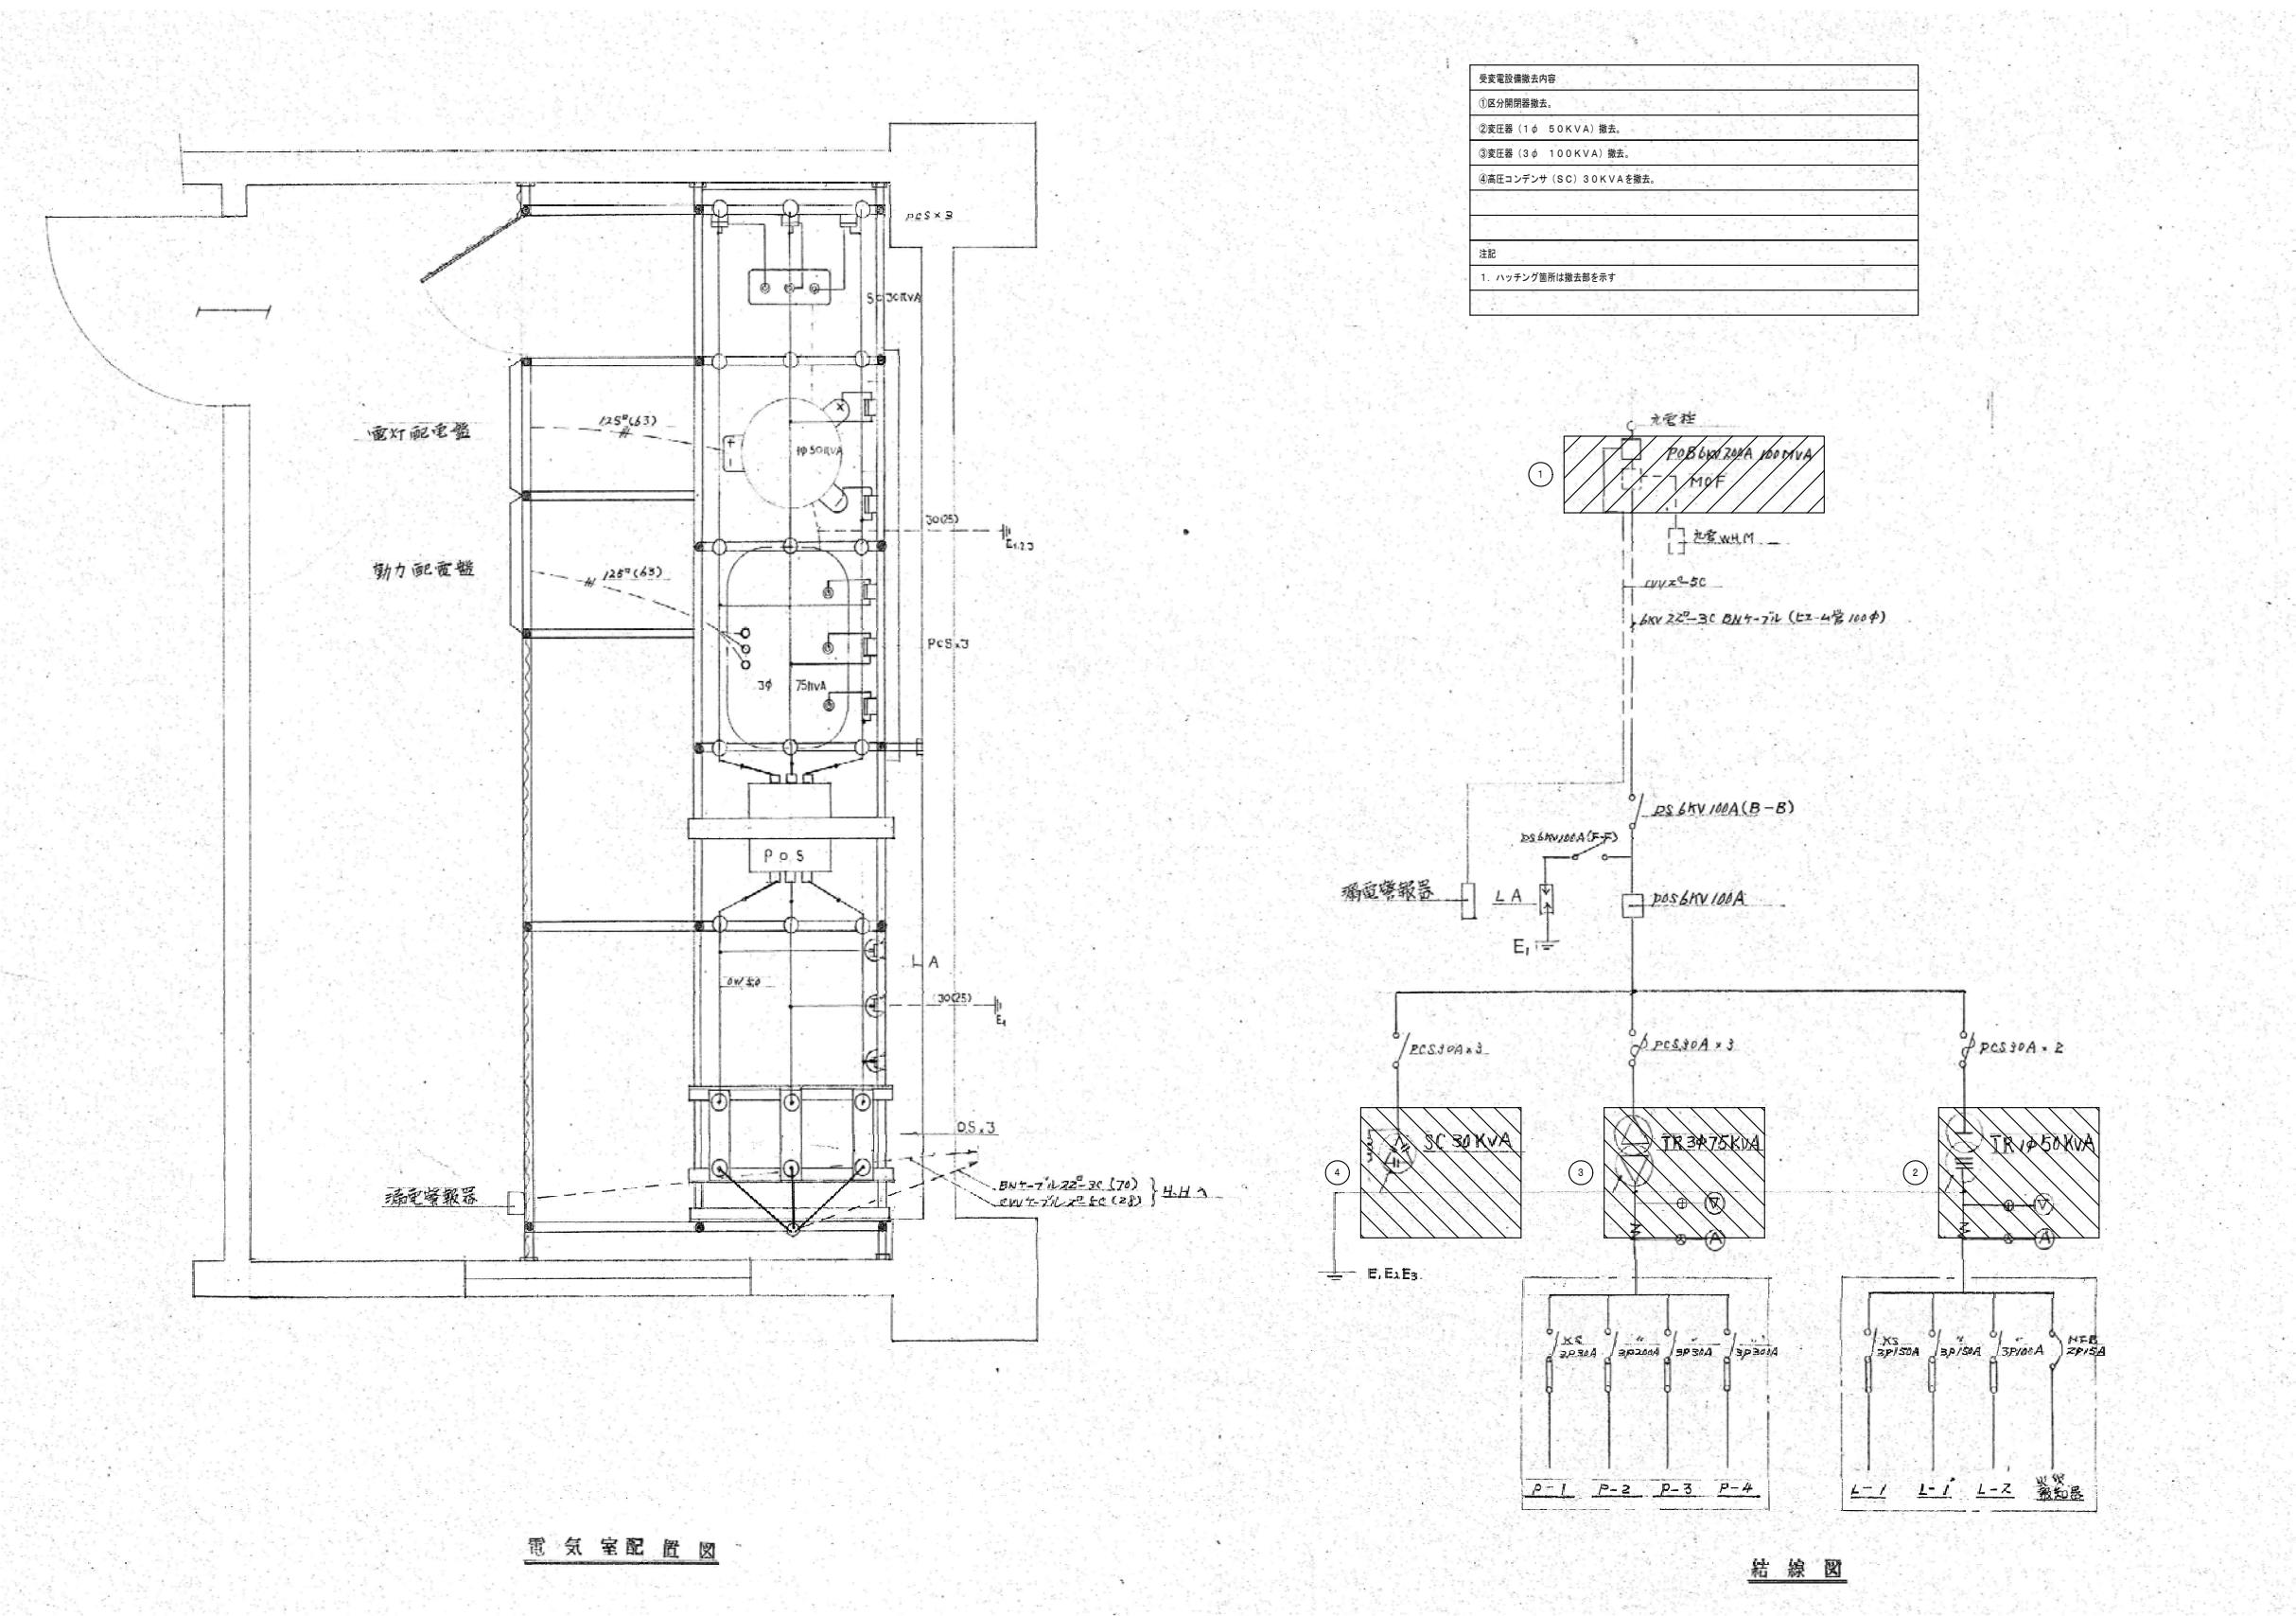

受電設備撤去内容
①区分開閉器撤去。
②変圧器 (1φ 50KVA) 撤去。
③変圧器 (3φ 100KVA) 撤去。
④高圧コンデンサ (SC) 30KVAを撤去。
注記
1. ハッチング箇所は撤去部を示す

電気室配置図


結線図

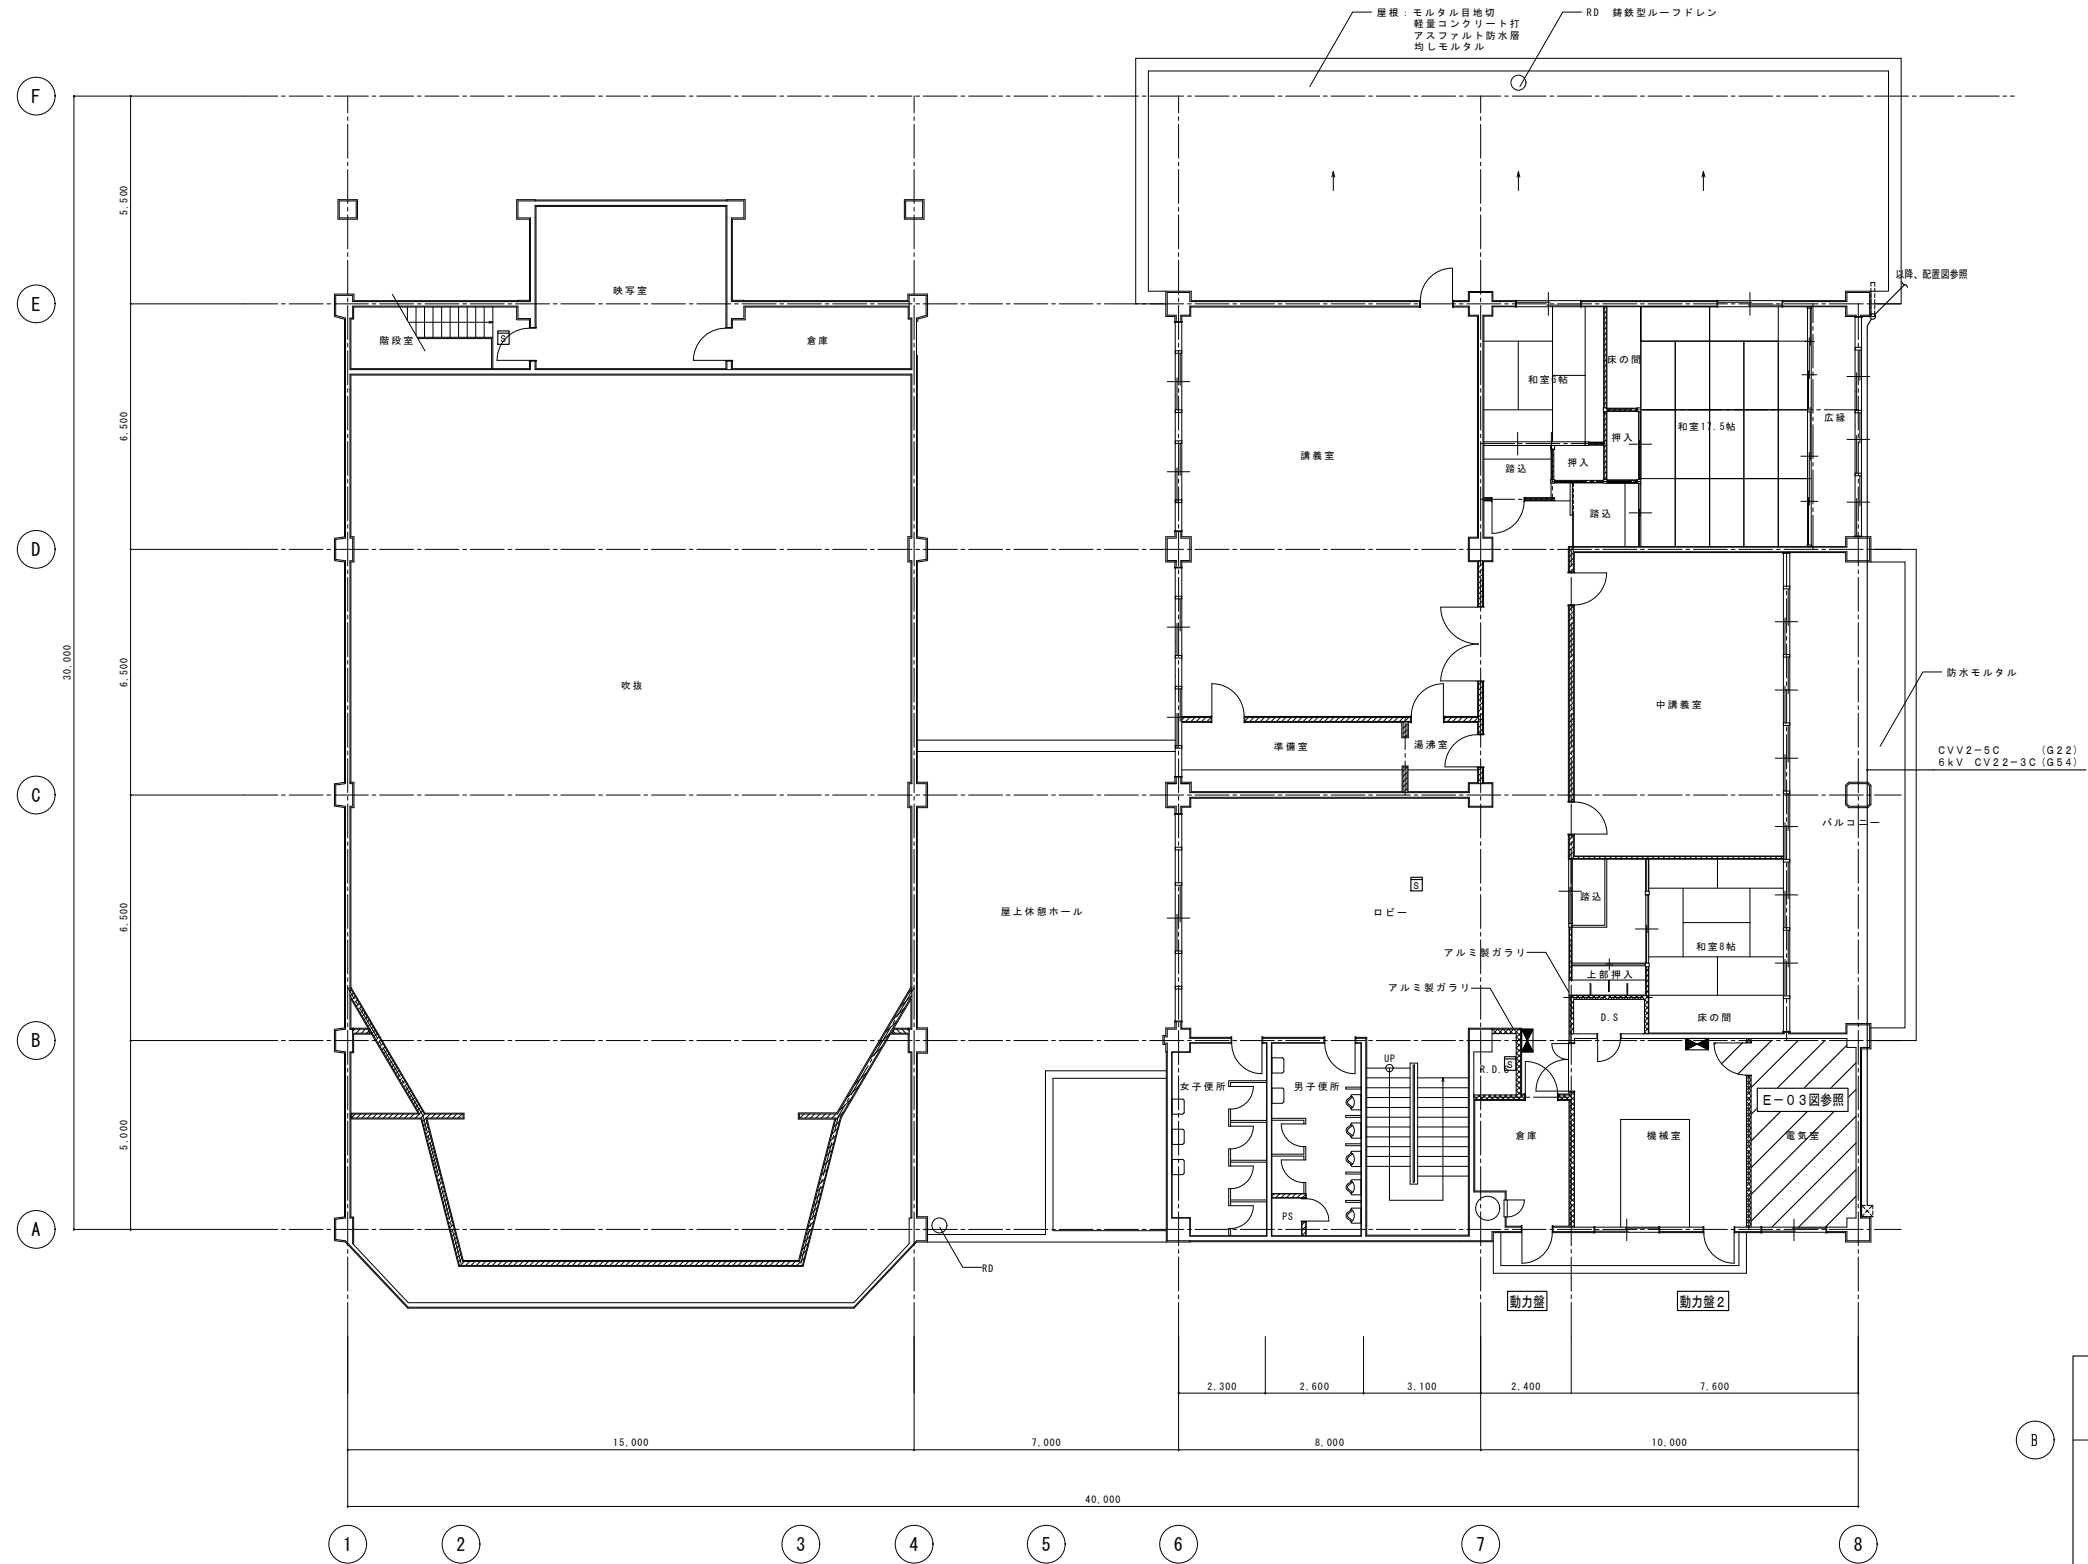

凡例		
記号	名称	備考
■	動力室	
□	イオン化式煙感知器	2 種

動力室 撤去内容
(1) 動力室 (500X900X120) 鋼板製露出壁掛型
(2) 下記機器を撤去のこと
・ELCB3P150AF/125ATX1個
・ELCB3P225AF/150ATX1個

動力室2 撤去内容
(1) 動力室 (600X700X180) 鋼板製露出壁掛型
(2) 下記機器を撤去のこと
・ELCB3P225AF/175ATX1個
・MCCB3P50AF/30ATX3個
・MCCB3P50AF/20ATX3個

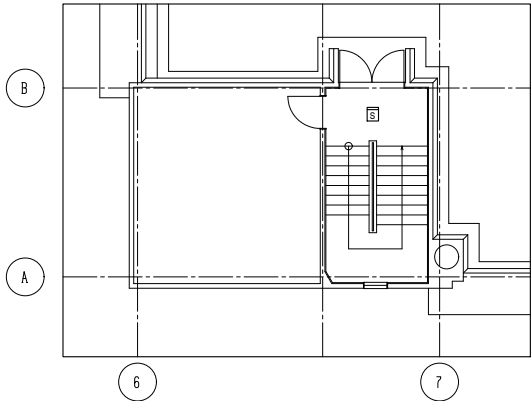

R階平面図 1/100

A

B



C

D

E

F


F

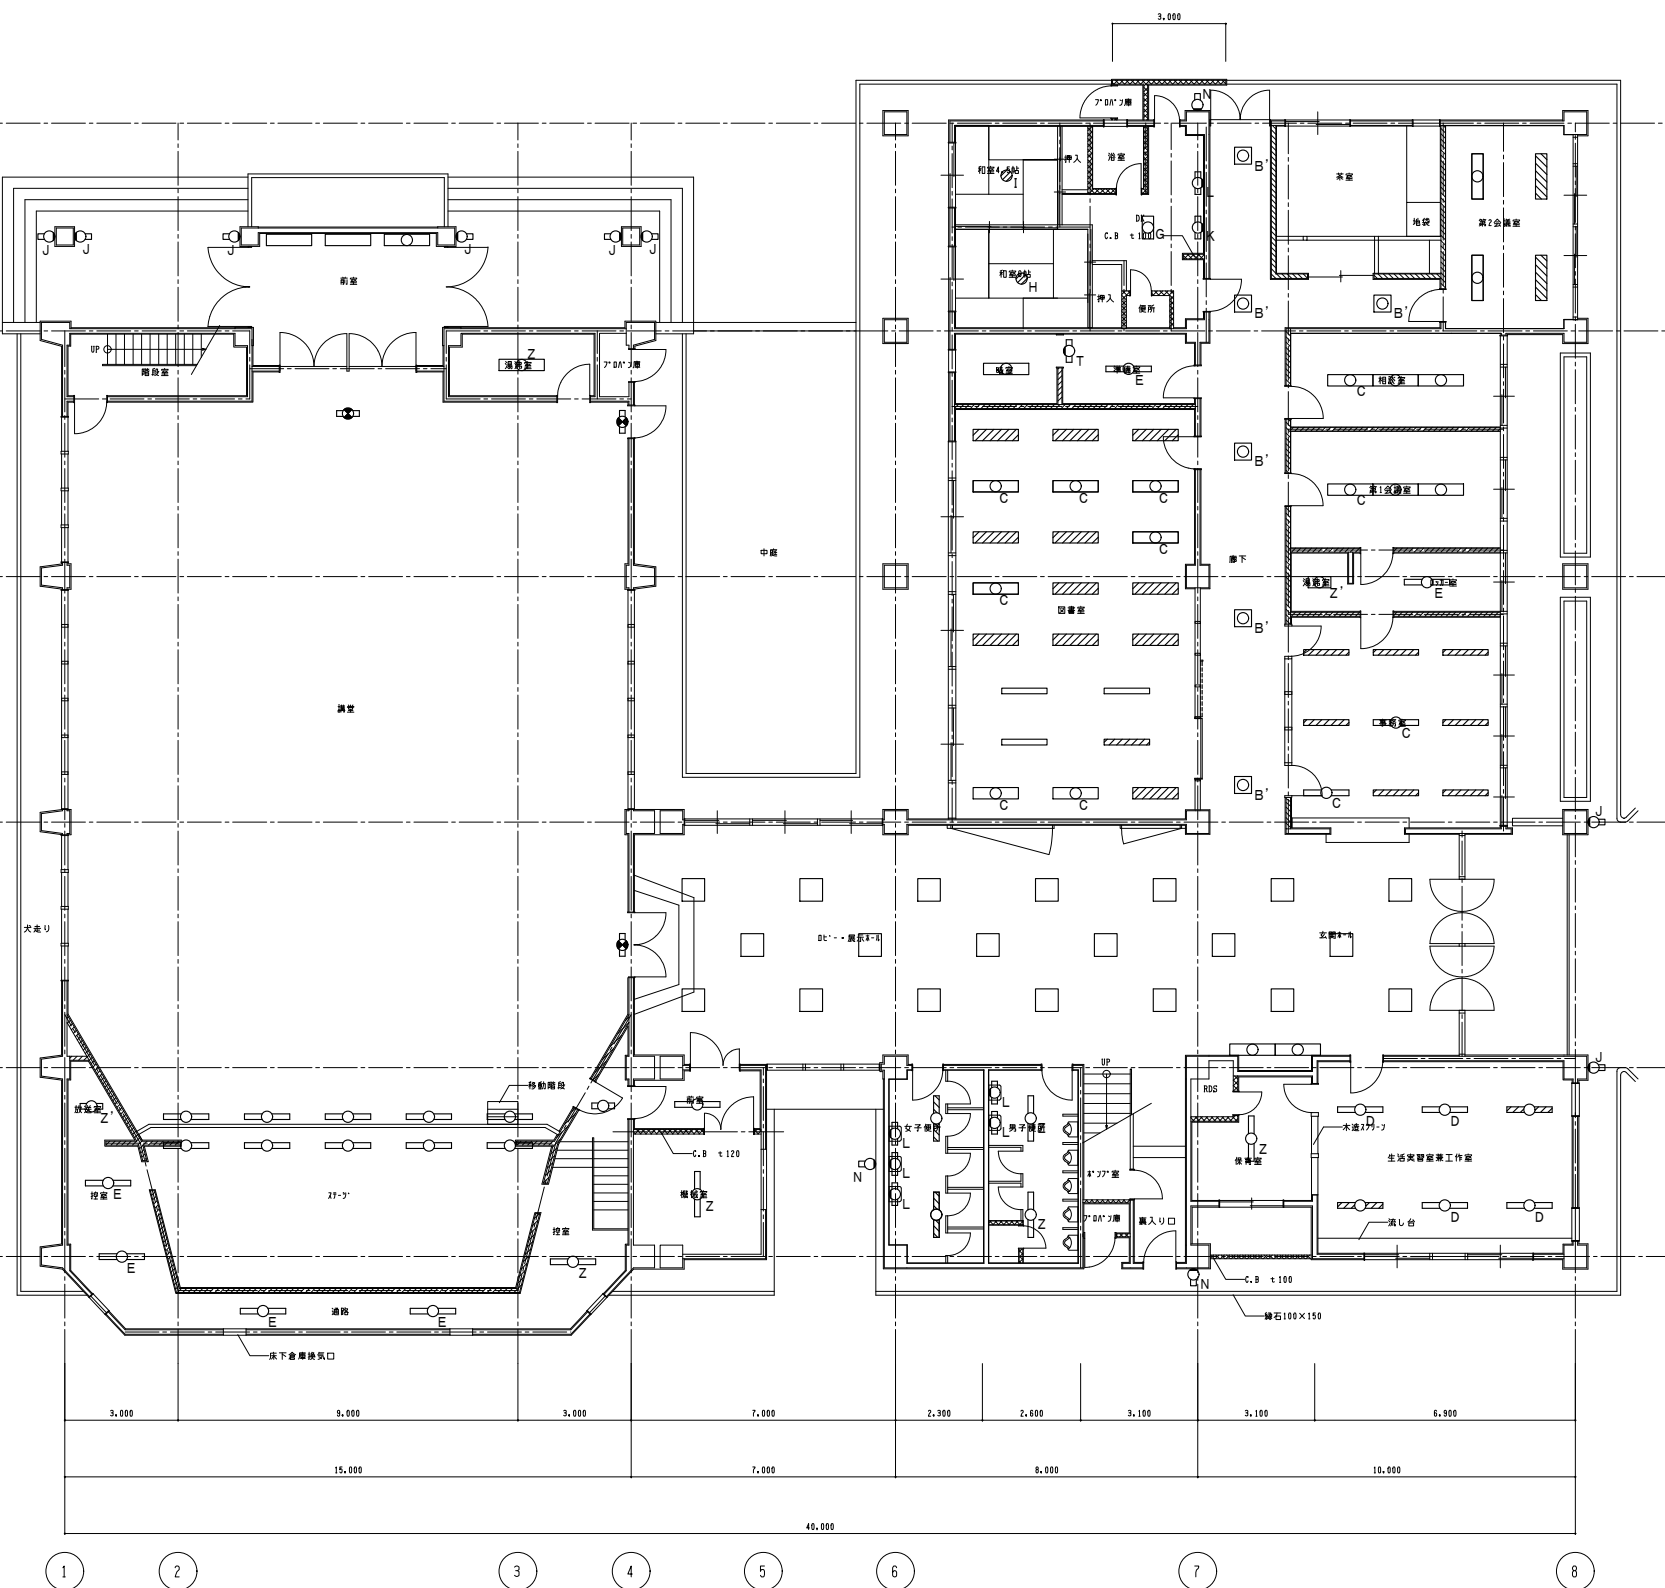 

凡例		
記号	名称	備考
	電灯分電盤	
	蛍光灯照明器具	
	蛍光灯照明器具	
	蛍光灯照明器具	
	蛍光灯照明器具	
	蛍光灯照明器具	
	蛍光灯照明器具	
	蛍光灯照明器具	
	蛍光灯ブラケット	
	蛍光灯照明器具	
	避難口誘導灯	蓄電池内蔵
	L E D 照明器具	
	L E D 照明器具	
	L E D 照明器具	
	L E D 照明器具	

[illegible]

映写室		撤去
露出型FL40w×2	2	
階段室		撤去
露出型FL20w×1	1	
倉庫		撤去
露出型FL20w×2	1	
講堂		撤去
露出型FL40w×1	54	
講義室		撤去
露出型FL40w×2	10	
LRS3-4-30	2	
和室6帖		撤去
FCL30w×1	1	
和室17.5帖		撤去
FL20w×3	2	
中講義室		撤去
埋込型FHP32形×4	8	
和室8帖		撤去
FL20w×3	1	
廊下・ロビー		撤去
FCL30w×1	2	
露出型FL20w×4	8	
露出型FHF32w×2	4	
SH1-FBF20-BH	1	
男子便所		撤去
露出型FL40w×2	2	
FL15w×1	2	
女子便所		撤去
露出型FL40w×2	2	
FL15w×1	3	

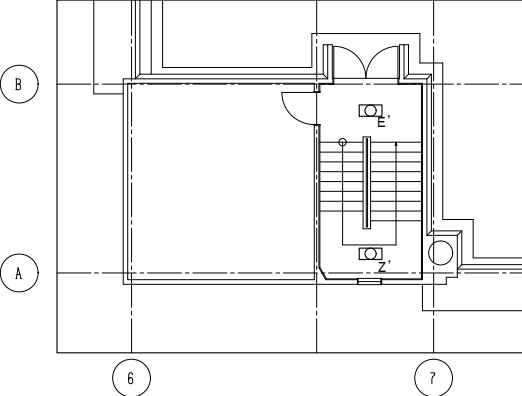

R階平面図 1/100