




山田庁舎1階平面図

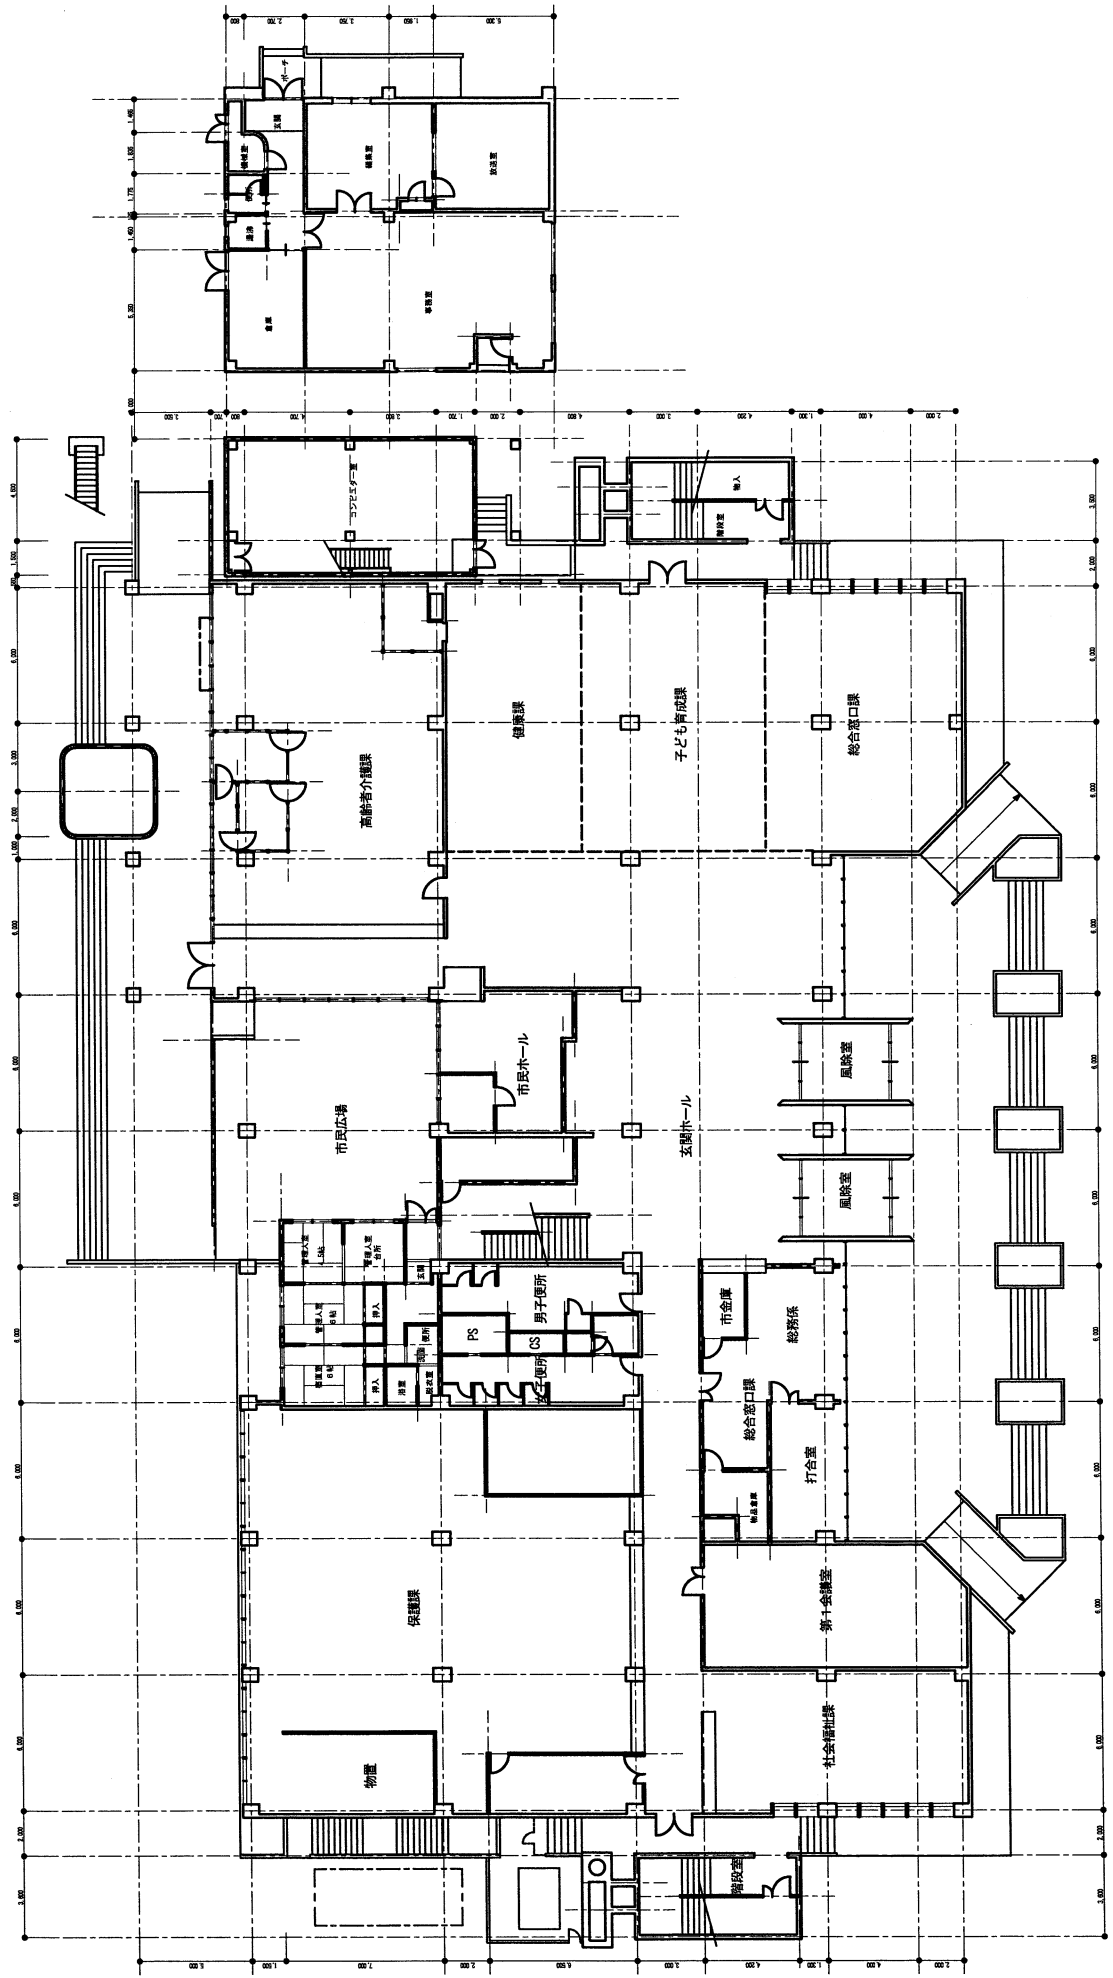

山田庁舎2階平面図

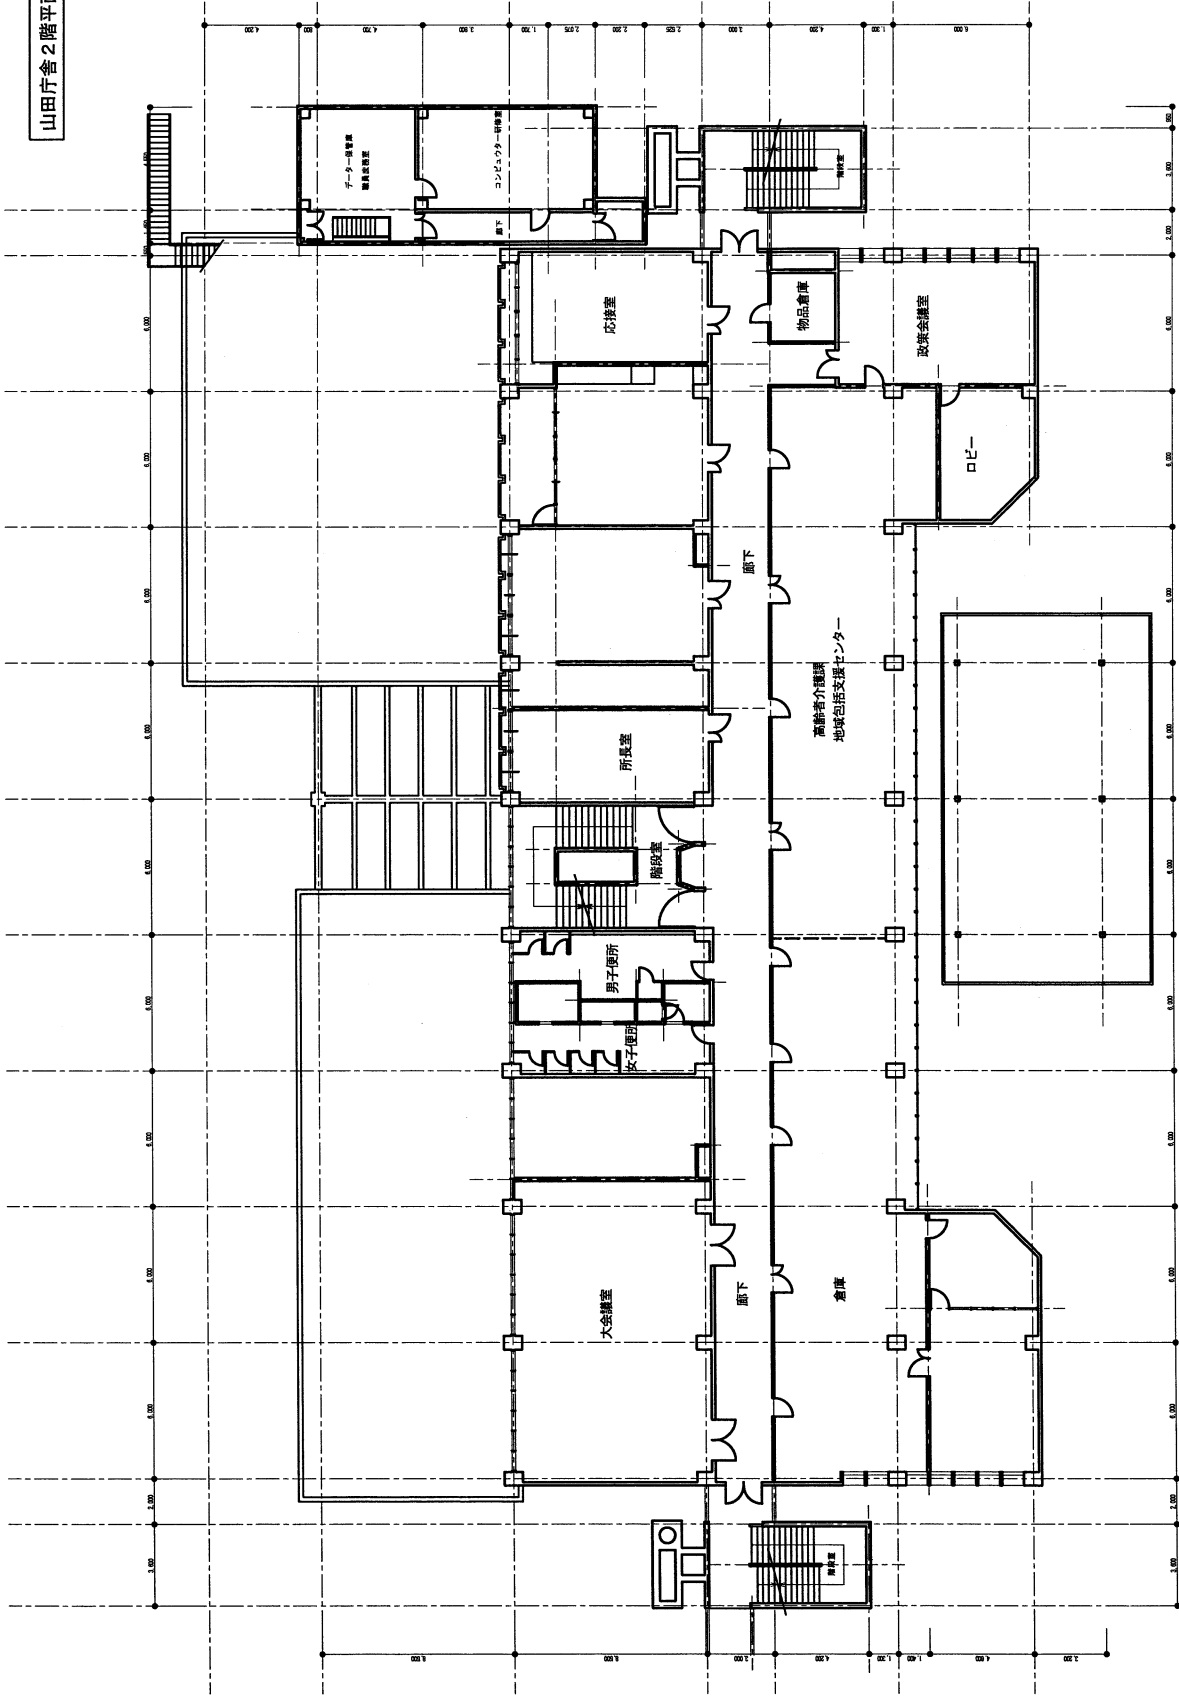

山田庁舎3階平面図

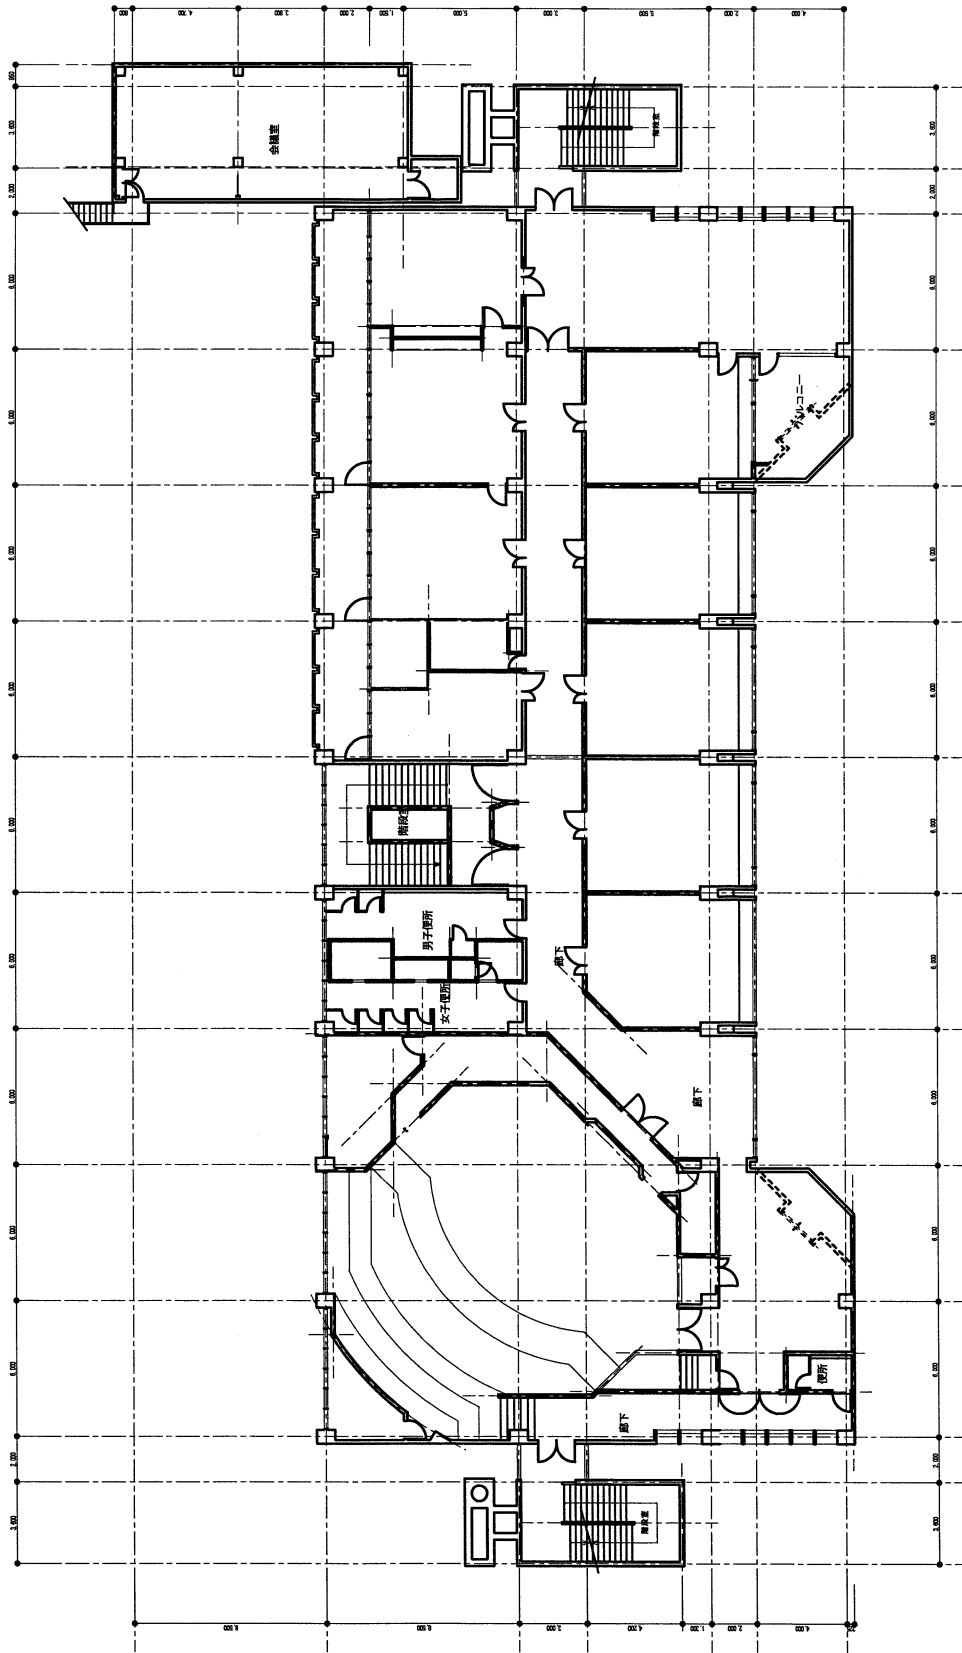

※3階部分は、執務室として活用していない