


令和3年度	
事業番号	号
工事名	前田・入地線 配水管布設替工事
箇所	嘉麻市大隈町・中益地内
図面	配管図
福岡県嘉麻市	
全葉の	

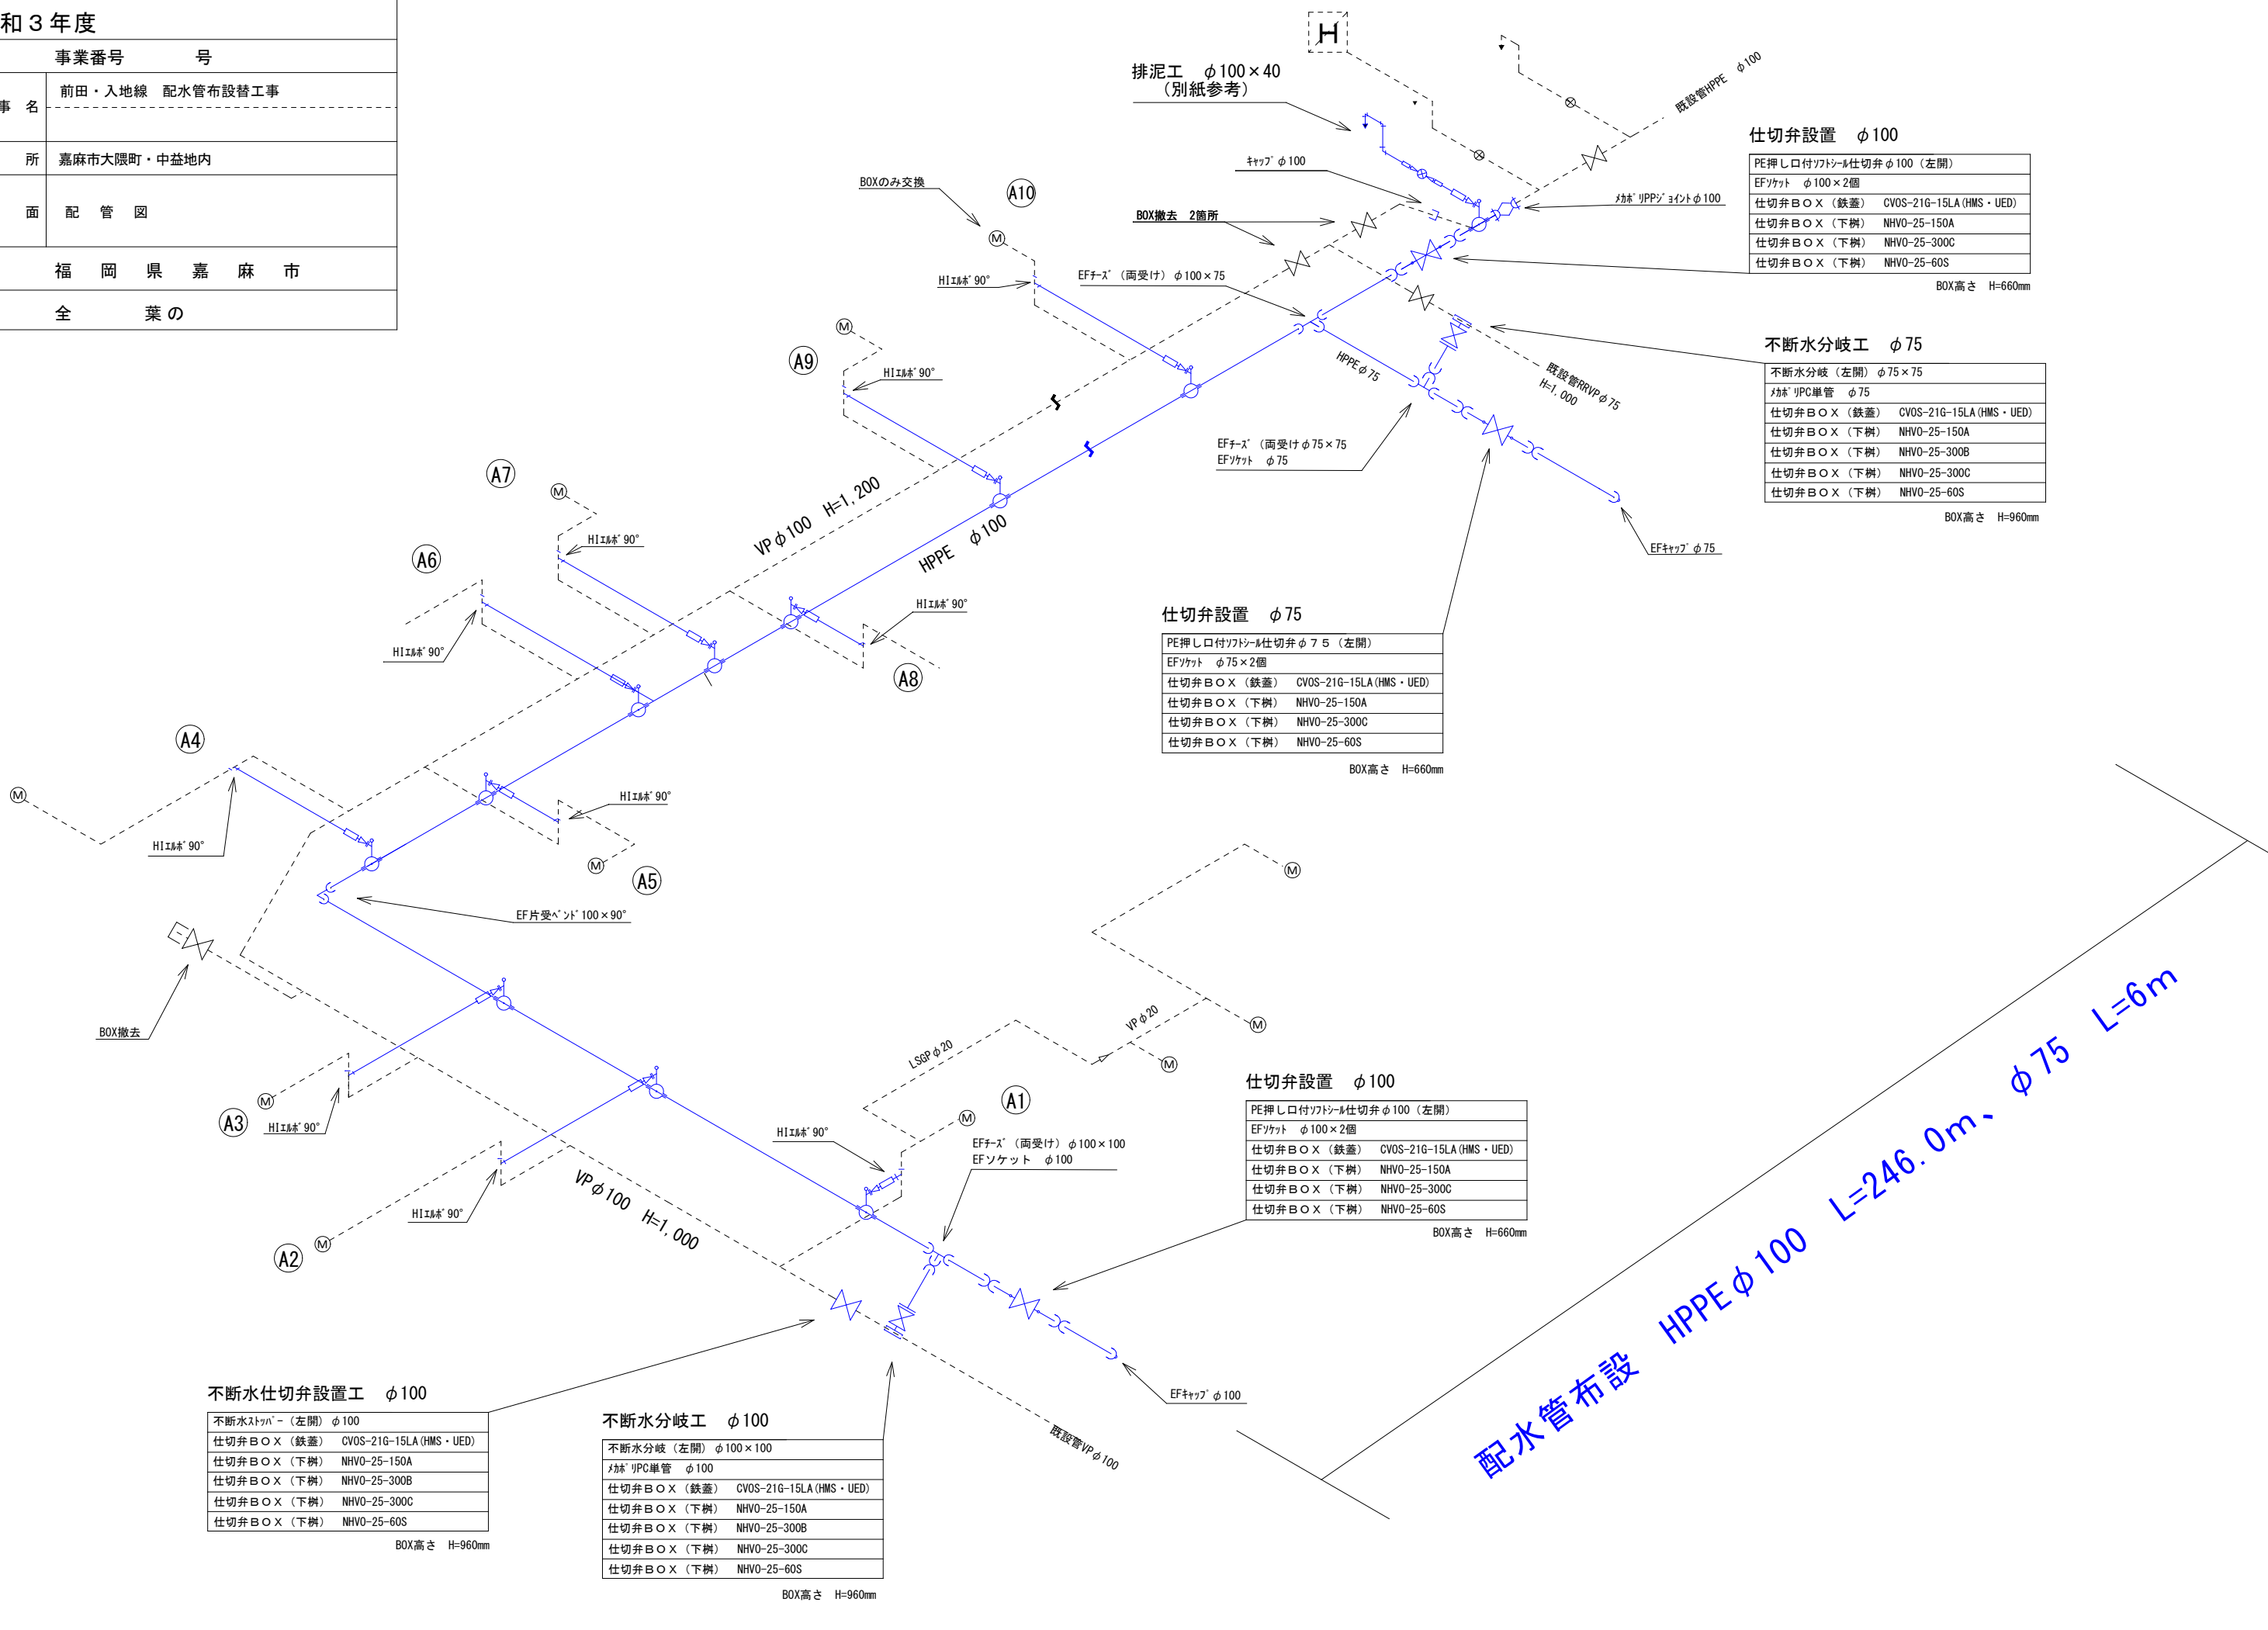

仕切弁設置 φ100

PE押し口付ワットール仕切弁 φ100 (左開)
EFソケット φ100×2個
仕切弁BOX (鉄蓋) CVOS-21G-15LA (HMS・UED)
仕切弁BOX (下樹) NHVO-25-150A
仕切弁BOX (下樹) NHVO-25-300C
仕切弁BOX (下樹) NHVO-25-60S

BOX高さ H=660mm

不断水分岐工 φ75

不断水分岐 (左開) φ75×75
幼木UPC単管 φ75
仕切弁BOX (鉄蓋) CVOS-21G-15LA (HMS・UED)
仕切弁BOX (下樹) NHVO-25-150A
仕切弁BOX (下樹) NHVO-25-300B
仕切弁BOX (下樹) NHVO-25-300C
仕切弁BOX (下樹) NHVO-25-60S

BOX高さ H=960mm

仕切弁設置 φ75

PE押し口付ワットール仕切弁 φ75 (左開)
EFソケット φ75×2個
仕切弁BOX (鉄蓋) CVOS-21G-15LA (HMS・UED)
仕切弁BOX (下樹) NHVO-25-150A
仕切弁BOX (下樹) NHVO-25-300C
仕切弁BOX (下樹) NHVO-25-60S

BOX高さ H=660mm

仕切弁設置 φ100

PE押し口付ワットール仕切弁 φ100 (左開)
EFソケット φ100×2個
仕切弁BOX (鉄蓋) CVOS-21G-15LA (HMS・UED)
仕切弁BOX (下樹) NHVO-25-150A
仕切弁BOX (下樹) NHVO-25-300C
仕切弁BOX (下樹) NHVO-25-60S

BOX高さ H=660mm

不断水仕切弁設置工 φ100

不断水ストップ (左開) φ100
仕切弁BOX (鉄蓋) CVOS-21G-15LA (HMS・UED)
仕切弁BOX (下樹) NHVO-25-150A
仕切弁BOX (下樹) NHVO-25-300B
仕切弁BOX (下樹) NHVO-25-300C
仕切弁BOX (下樹) NHVO-25-60S

BOX高さ H=960mm

不断水分岐工 φ100

不断水分岐 (左開) φ100×100
幼木UPC単管 φ100
仕切弁BOX (鉄蓋) CVOS-21G-15LA (HMS・UED)
仕切弁BOX (下樹) NHVO-25-150A
仕切弁BOX (下樹) NHVO-25-300B
仕切弁BOX (下樹) NHVO-25-300C
仕切弁BOX (下樹) NHVO-25-60S

BOX高さ H=960mm

配水管布設 HPPE φ100 L=246.0m, φ75 L=6m