


## ■ 導入検討施設について（熊ヶ畑地域）

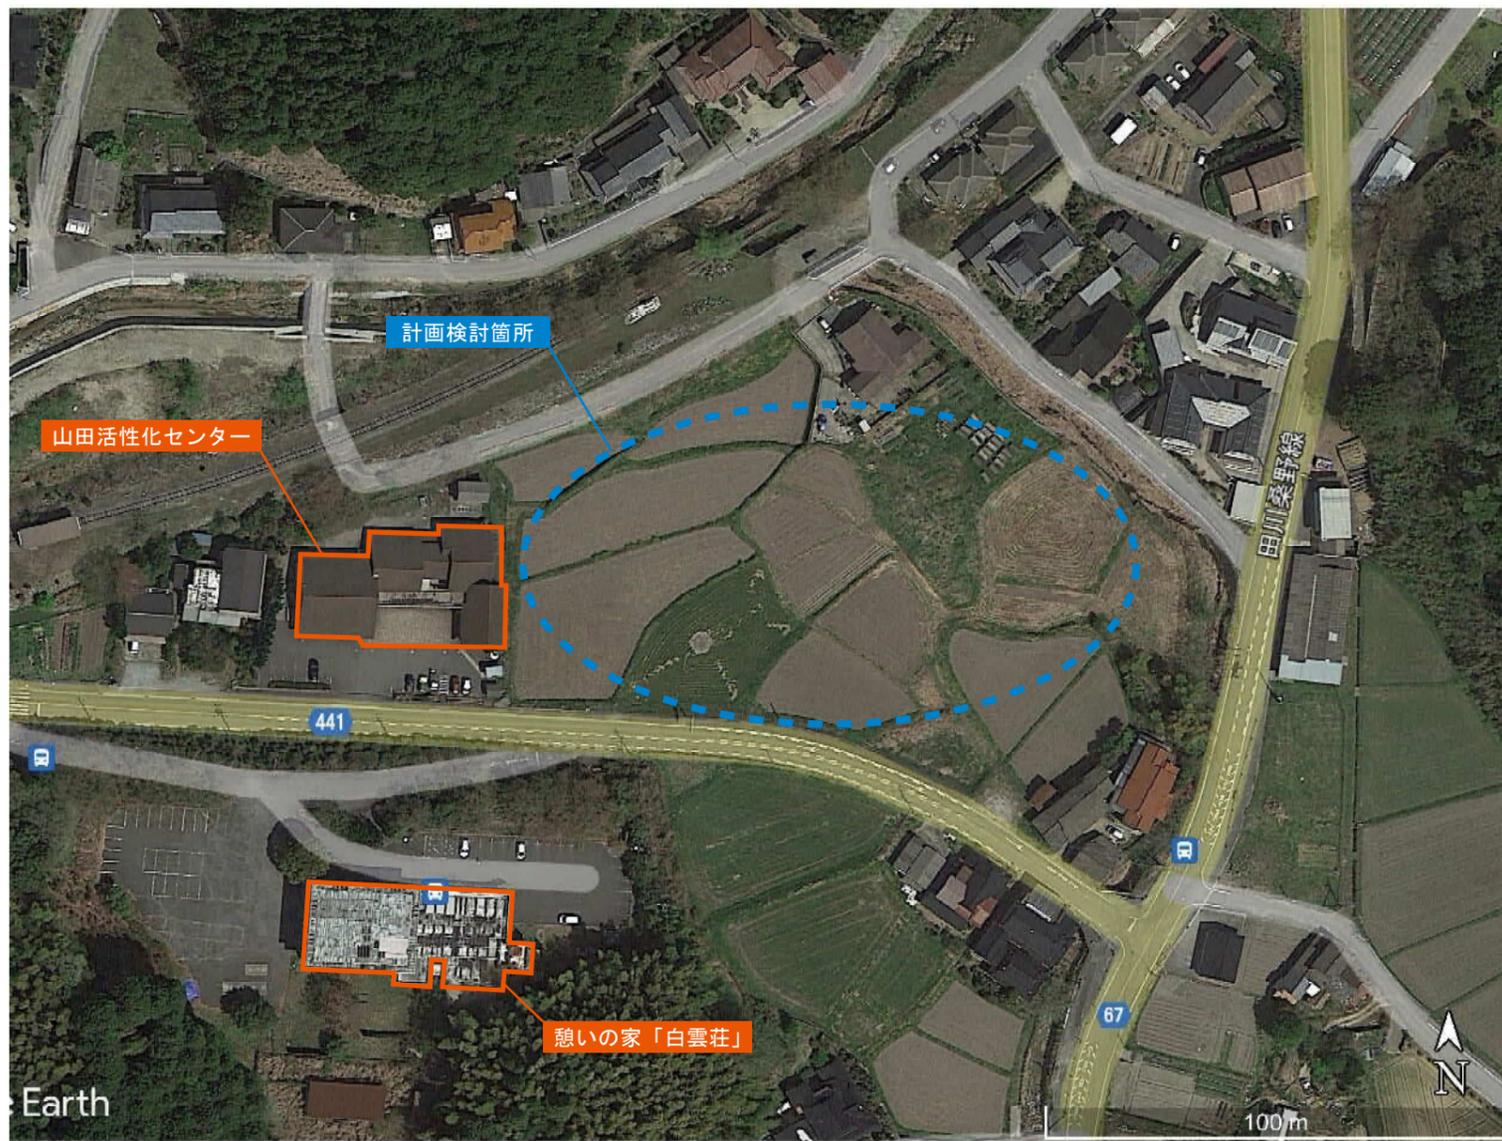

### 【導入検討機能における整備の考え方】

施設名	規模のイメージ
①温浴施設	・別添参考資料に示す規模程度を想定
②コミュニティカフェ（公民館）	・現在の憩いの家「白雲荘」内の公民館機能と同規模程度を想定（約180㎡）
③地産材飲食レストラン	・飲食スペースが約100㎡を確保できる程度を想定
④公衆トイレ	・「男子：小1、大1／女子：大1／多目的：大1」を確保する。
⑤オートキャンプ場	・駐車場敷地内に2台の駐車スペースを想定 [約4m×7m/台]
⑥キッチンカー広場	・駐車場や広場敷地内にキッチンカーの乗り入れができるスペースを確保
⑦広場	・地域イベント（トロッコフェスタ、かかしまつり等）の実態に合わせて規模を設定
⑧駐車場	・現在の温浴施設と同等の利用者数（約6万人/年）を想定し、55台程度を想定

※④公衆トイレは、活性化センター、温浴施設と別途で整備を予定

※⑤オートキャンプ場の台数は、福岡県内のRVパーク設置箇所において最も整備台数として多かった「2台」を基準としている

※⑧駐車場の台数は、「年間来客者数 × ピーク時集中度 × 時間集中度 ÷ 平均乗車人員 × 駐車場占有率」より算出

### 【計画対象地への導入検討施設のイメージ】

#### ①温浴施設

- ・老朽化が進む既存の温浴施設（白雲荘）の代替施設として、新たに温浴施設を整備する。



#### ③地産材飲食レストラン

- ・活性化センターで販売する野菜や果物等の地域食材を活用し、観光客等へ食事を提供することができる飲食施設を整備する。



#### ⑤オートキャンプ場

- ・キャンピングカー等、1～2台程度が車中泊可能な駐車スペースを整備する。（RVパーク等）  
[駐車スペース：4m×7m程度]



#### ⑦広場

- ・地域のイベント（トロッコフェスタ、かかし祭り）等、多目的に利用可能な広場を整備する。



#### ②コミュニティカフェ（公民館）

- ・憩いの家「白雲荘」の機能移転に当たって、白雲荘内の公民館機能を新たに整備する。



#### ④公衆トイレ

- ・一時的な休憩など、24時間利用可能なトイレを設置する。



#### ⑥キッチンカー広場

- ・休日やイベント時等にキッチンカーの出店ができるスペース、設備を確保する。



#### ⑧駐車場

- ・温浴施設の整備等による需要を考慮して、計画地内に新規の駐車場を整備する。



画像出典

・国土交通省 HP: <https://www.mlit.go.jp/common/001372263.pdf>

・UR都市機構 HP: <https://www.ur-net.go.jp/aboutus/publication/web-urpress40/special3.html>

・くるま旅 HP: <https://www.kurumatabi.com/rvpark/>