



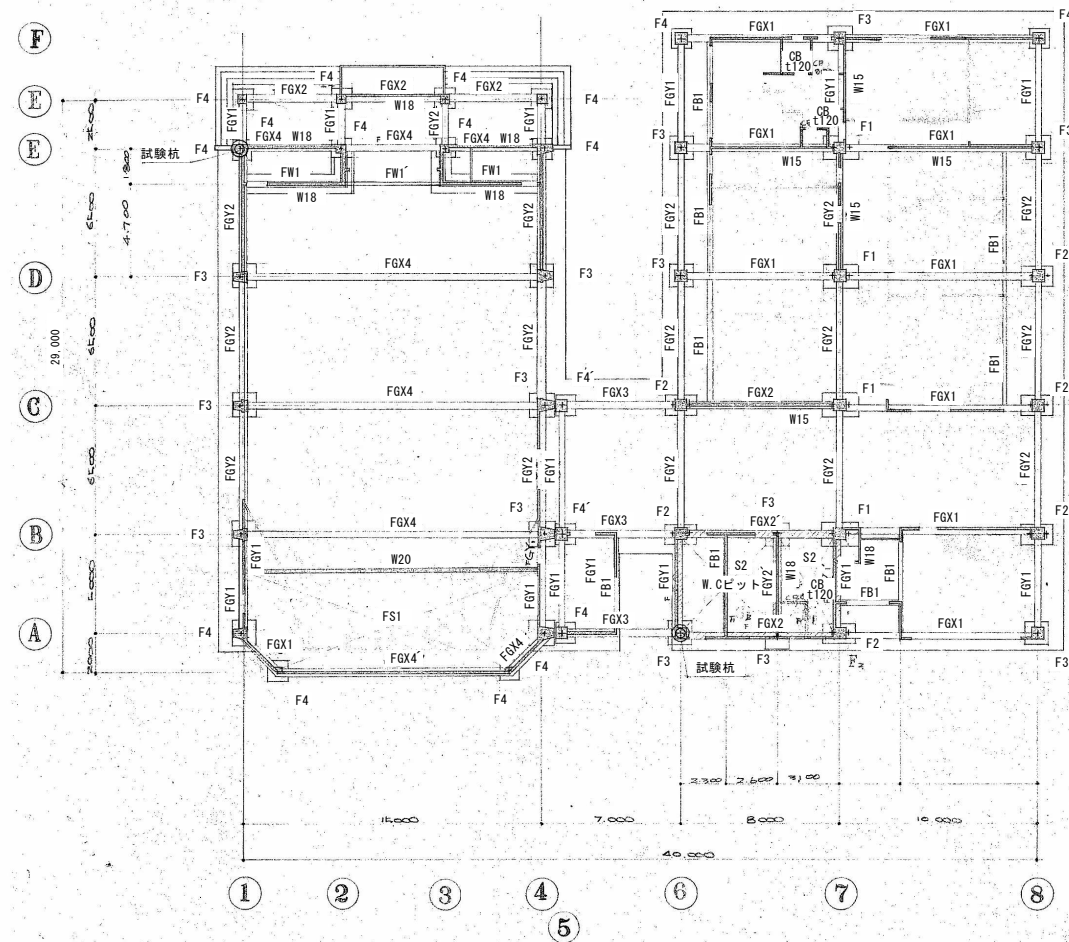

基礎伏図 S:1/200

注) 特記なきコンクリート壁は t120

基礎リスト S:1/50

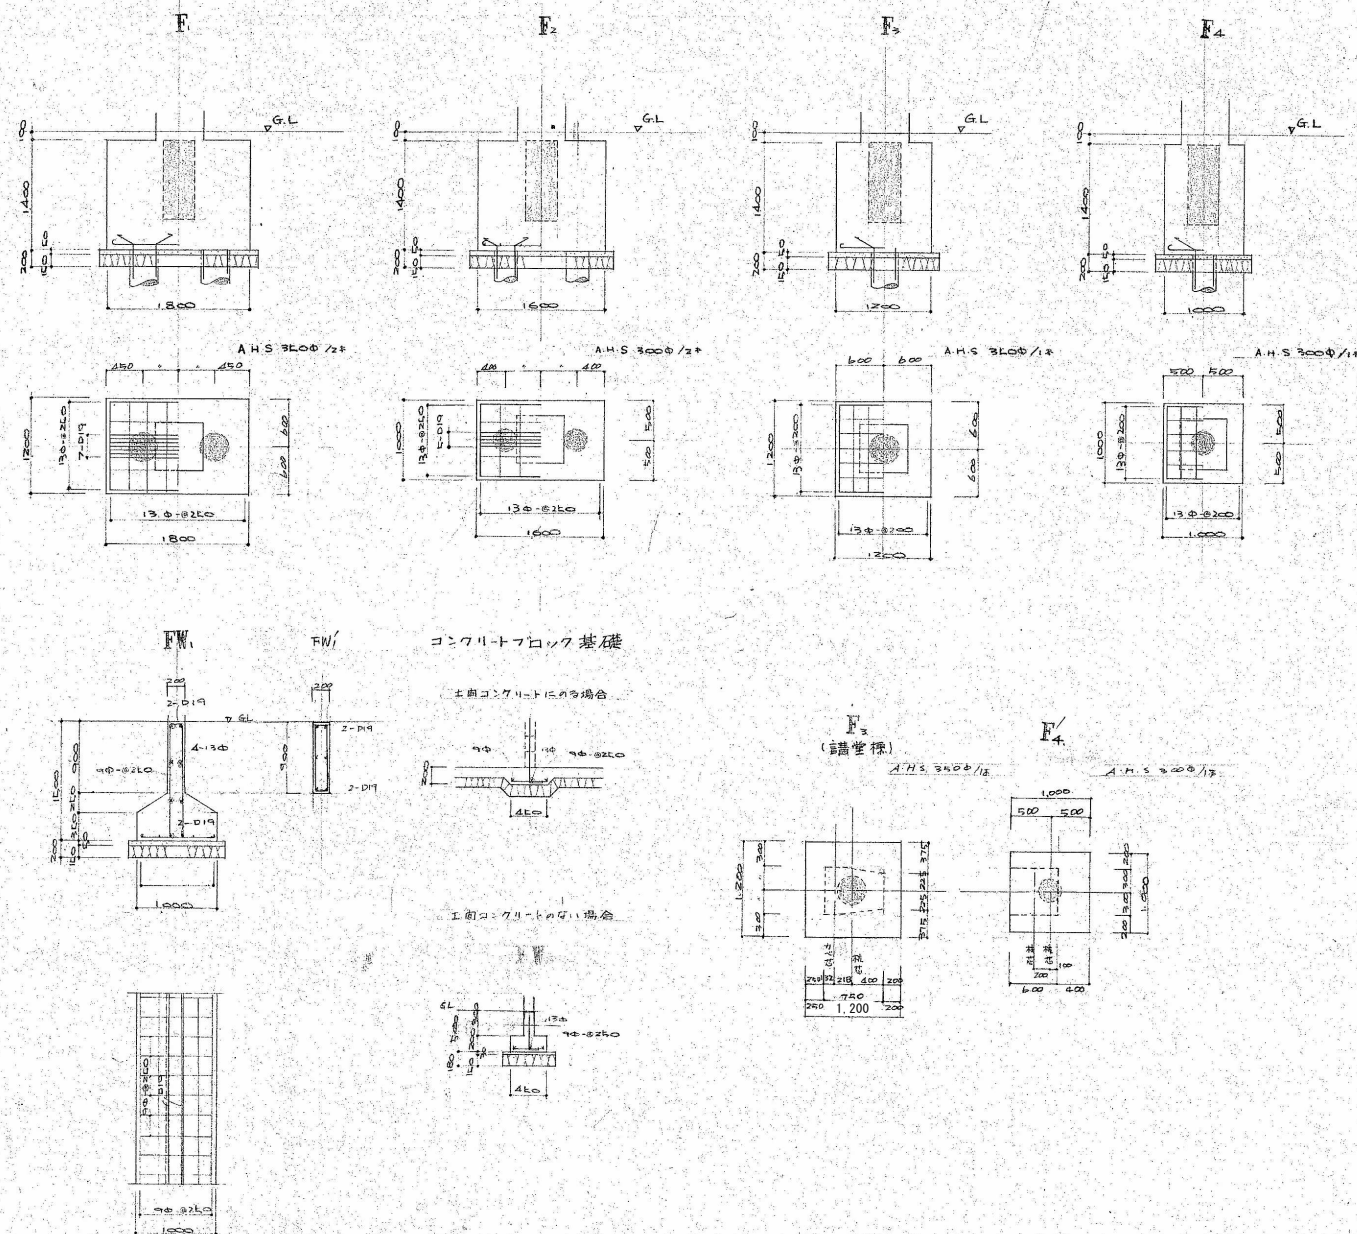

地中梁リスト S:1/50

符号	FGX, FGY	FGX, FGY	FGX	FGX	FGY	FGX	FB
断面	外端 中央 内端	全断	外端 中央 内端	両端 中央	外端 中央 内端	両端 中央	全断
上端筋	6-D19 4-D19 4-D19	4-D19	6-D19 4-D19 4-D19	6-D22 4-D22 4-D22	6-D19 4-D19 4-D19	6-D22 4-D22 4-D22	2-D19
下端筋	6-D19 4-D19 4-D19	4-D19	6-D19 4-D19 4-D19	6-D22 4-D22 4-D22	6-D19 4-D19 4-D19	6-D22 4-D22 4-D22	2-D19
補助筋	2-D19	2-D19	2-D19	2-D19	2-D19	2-D19	2-D19
S, T							

注意事項 特記なき限り下記による

鉄筋 SR-24 13φ以下
SD-30 16φ以上

コンクリート FC=180kg/cm² 土間コン 150kg/cm²

地中梁 スタップ 9φ-@250 口型
巾止筋 9φ-@750

杭種 高温高圧養生杭

杭径 350φ 7,000 21本 支持力80+

300φ 7,000 28本 支持力60+

試験杭 350φ 8,000 1本

300φ 8,000 1本

特記事項





1. 既存杭は全て抜き取りとする。

2. 基礎下の砕石は全撤去とする。

3. 杭の引抜工法はケーシングオーガー工法とする。

4. 杭引抜後の穴は良質土埋めとする。

梁 リ ス ト S : 1/50	


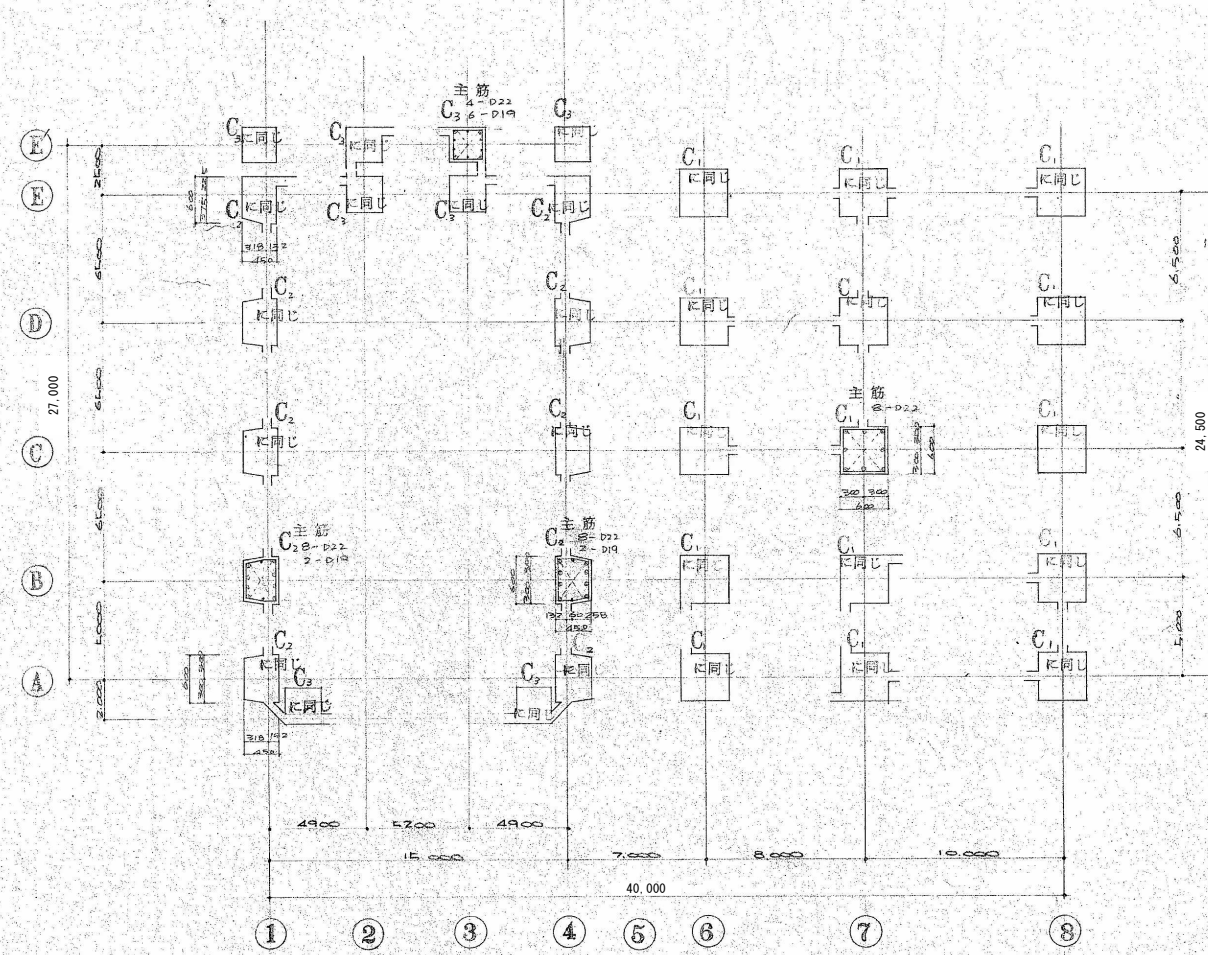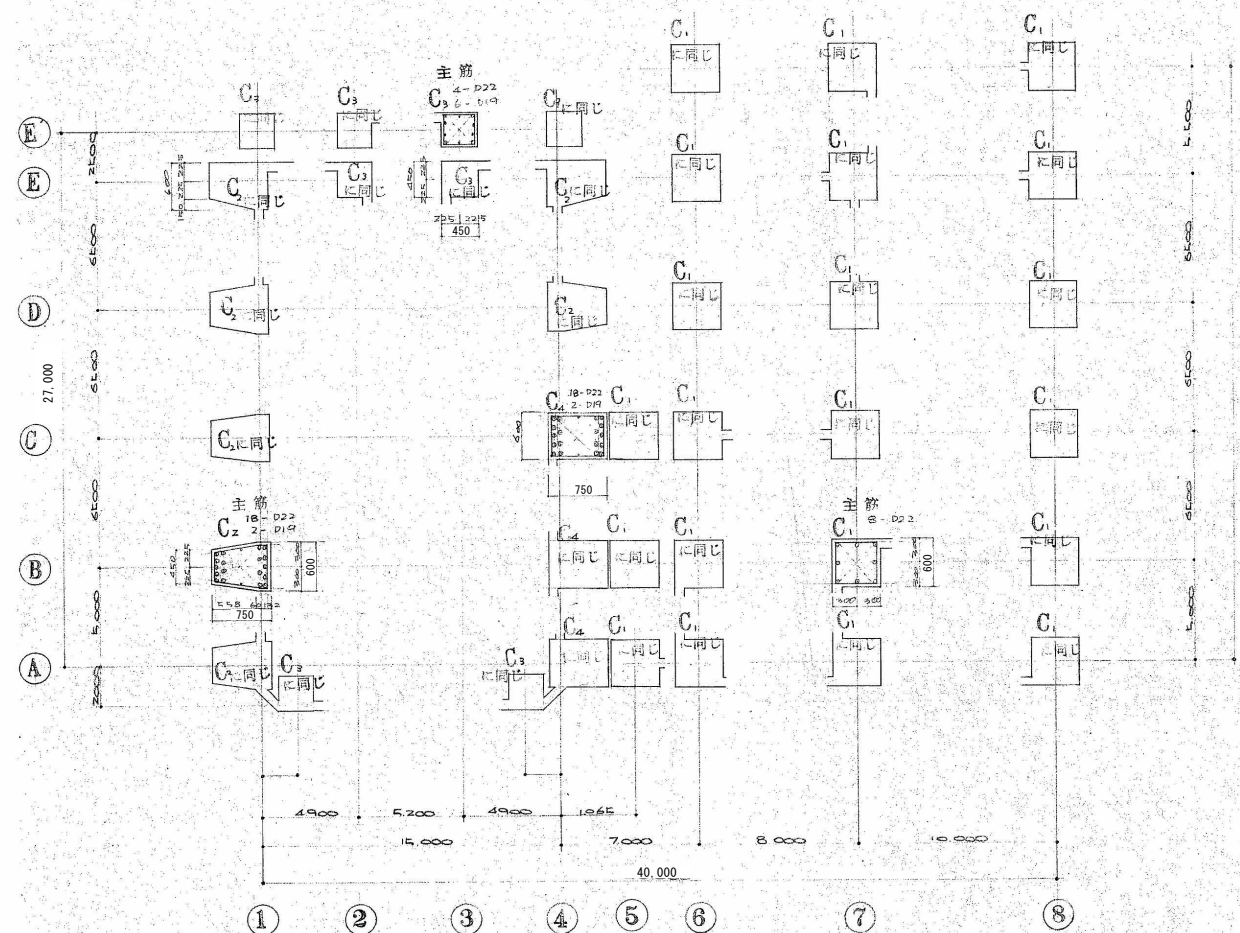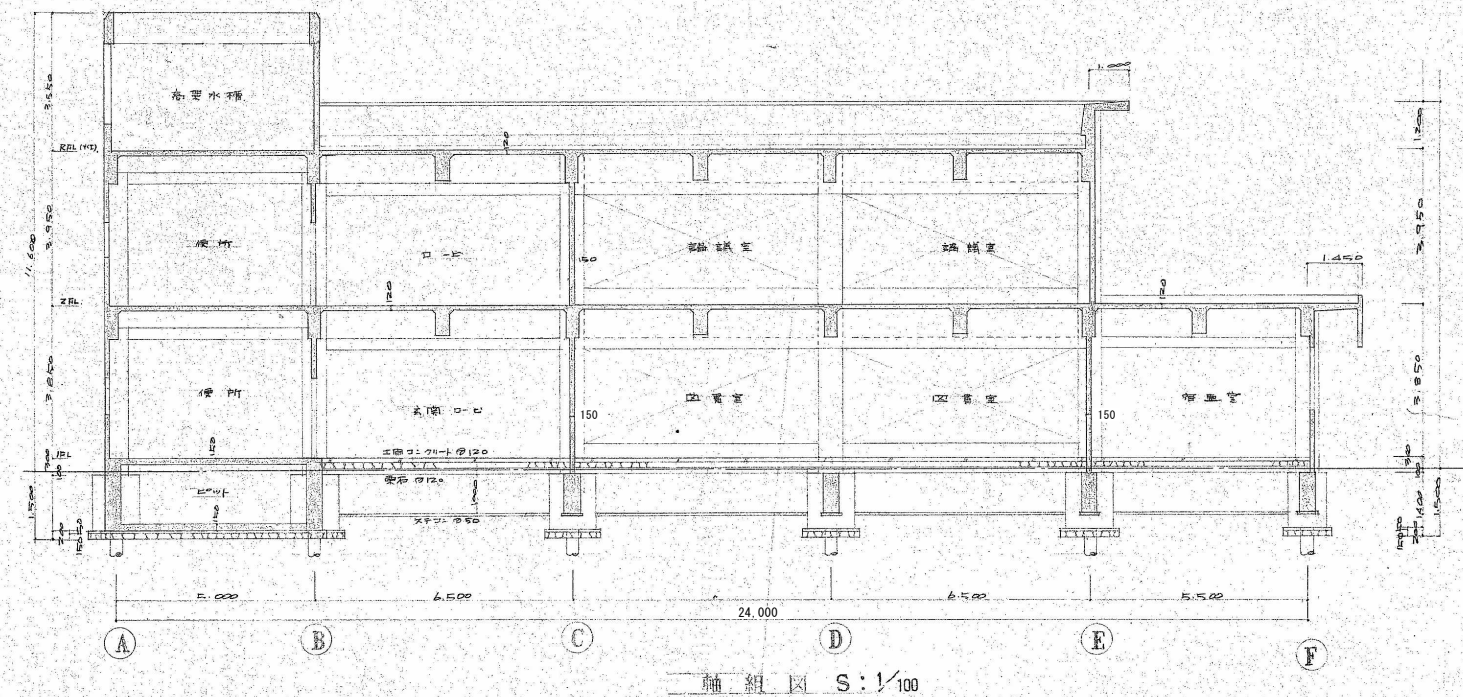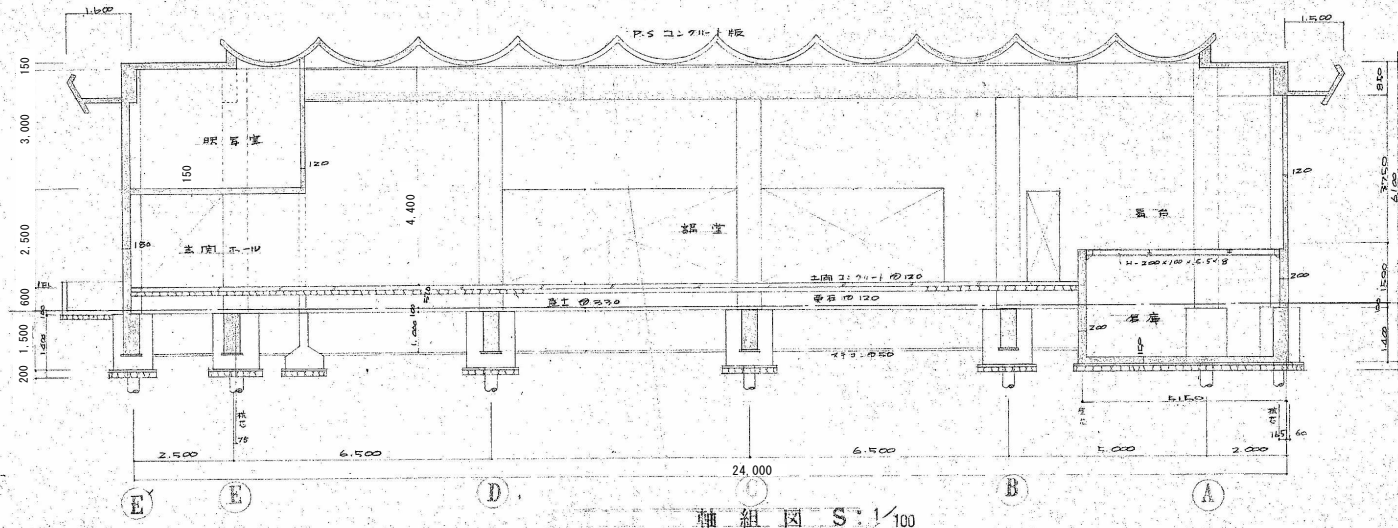









1階柱配筋リスト S:1/50











2階柱配筋リスト S:1/50


符 号		短 边 方 向 (主筋)			长 边 方 向 (配力筋)			板厚
		两 端 (A)	中 央 (B)	全 域 (C、D)	两 端 (D)	中 央 (B)	全 域 (A、C)	
S ₁	上層筋	φ13@-0.200	φ13@-0.400	φ13@-0.200	φ13@-0.300	φ13@-0.300	φ13@-0.200	0.120
	下層筋	φ13@-0.400	φ13@-0.200	φ13@-0.400	φ13@-0.600	φ13@-0.300	φ13@-0.600	
S ₂	上層筋	φ13@-0.200	φ13@-0.300	φ13@-0.200	φ13@-0.350	φ13@-0.250	φ13@-0.250	0.120
	下層筋	"	"	"	"	"	"	
S ₃	上層筋	φ13@-0.200	"	φ13@-0.200	φ13@-0.300	"	φ13@-0.200	0.120
	下層筋	φ13@-0.400	φ13@-0.200	φ13@-0.400	φ13@-0.600	φ13@-0.300	φ13@-0.600	
S ₄	上層筋	φ13@-0.200	φ13@-0.300	φ13@-0.200	φ13@-0.300	φ13@-0.300	φ13@-0.300	0.120
	下層筋	"	"	"	"	"	"	
S ₅	上層筋	φ13@-0.250	φ13@-0.250	φ13@-0.250	φ13@-0.300	φ13@-0.300	φ13@-0.300	0.120
	下層筋	"	"	"	"	"	"	
S ₆	上層筋	φ13@-0.250	φ13@-0.250	φ13@-0.250	φ13@-0.250	φ13@-0.250	φ13@-0.250	0.150
	下層筋	"	"	"	"	"	"	
S ₇	上層筋	φ13@-0.250	φ13@-0.250	φ13@-0.250	φ13@-0.100	φ13@-0.100	φ13@-0.100	0.150
	下層筋	"	"	"	"	"	"	
F ₁ S ₁	上層筋	φ13@-0.200	φ13@-0.200	φ13@-0.200	φ13@-0.250	φ13@-0.250	φ13@-0.250	
	下層筋	"	"	"	"	"	"	
F ₂ S ₂	上層筋	φ13@-0.250	φ13@-0.250	φ13@-0.250	φ13@-0.250	φ13@-0.250	φ13@-0.250	
	下層筋	"	"	"	"	"	"	

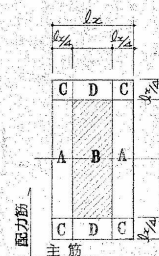


符 号	W ₁₂	W ₁₁	W ₁₈	W ₁₅ コナリトナロフ	シングル配筋壁補強筋	ダブル配筋壁補強筋
断面						
補強筋 斜x	1-13φ d=1.100	2-13φ d=1.100	2-13φ d=1.100			

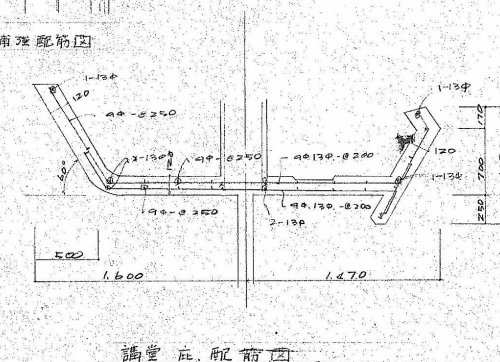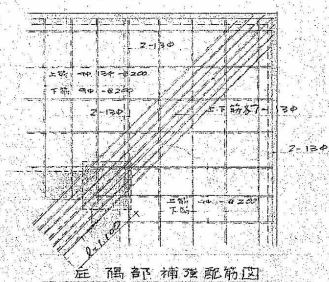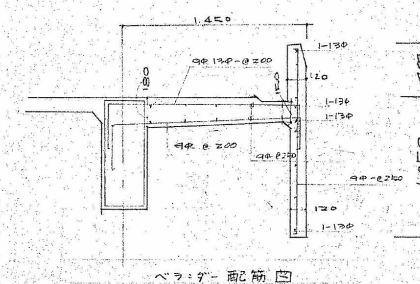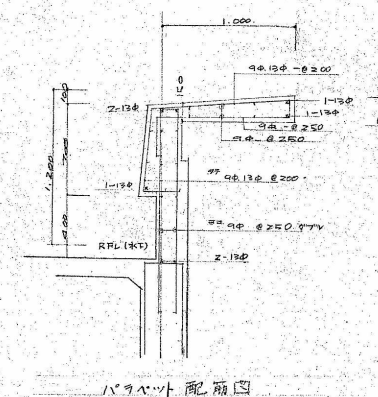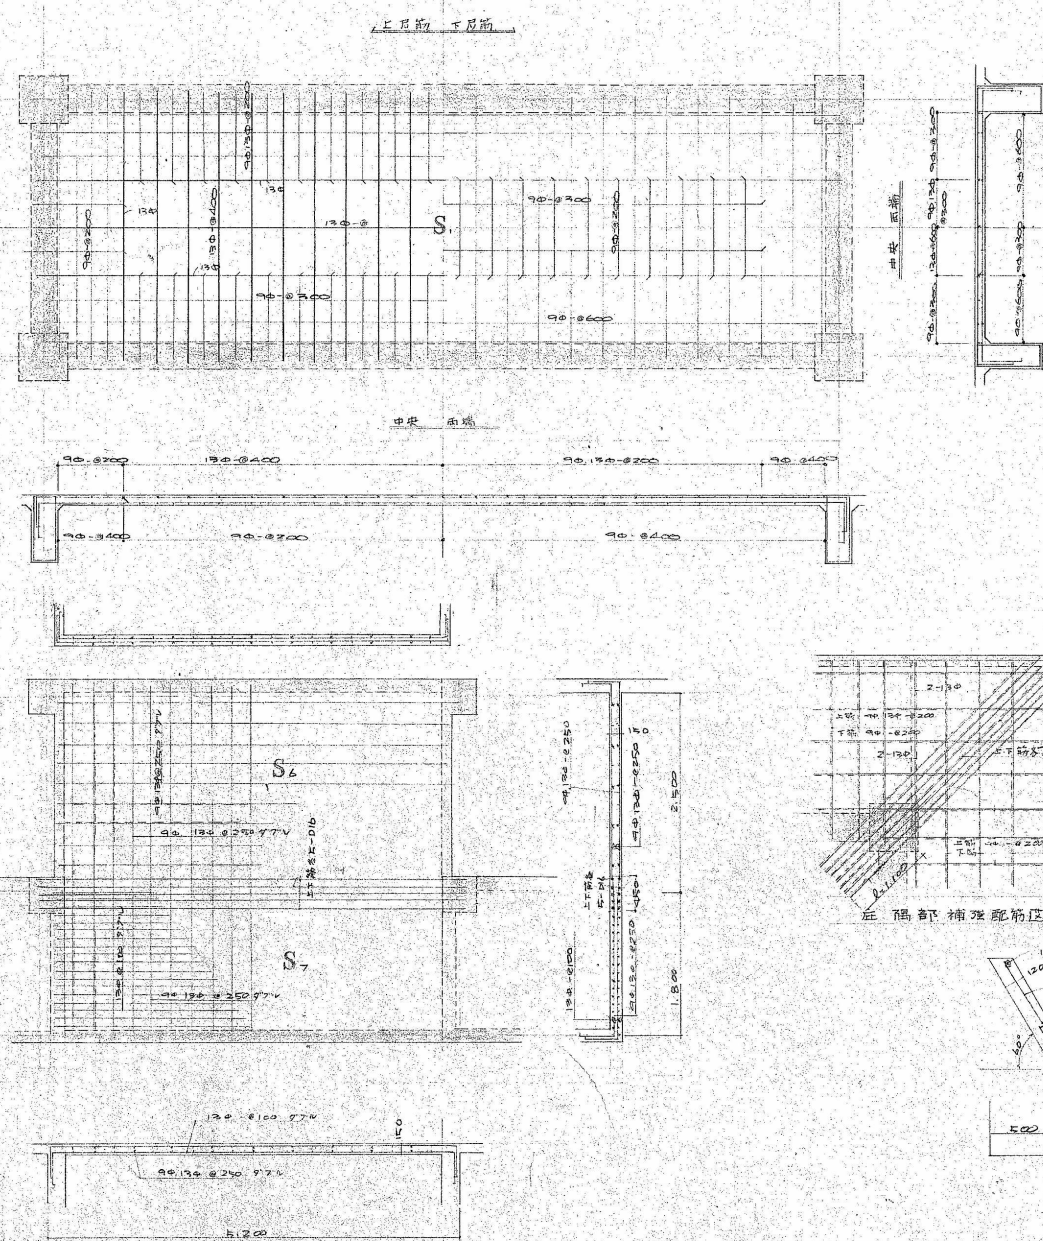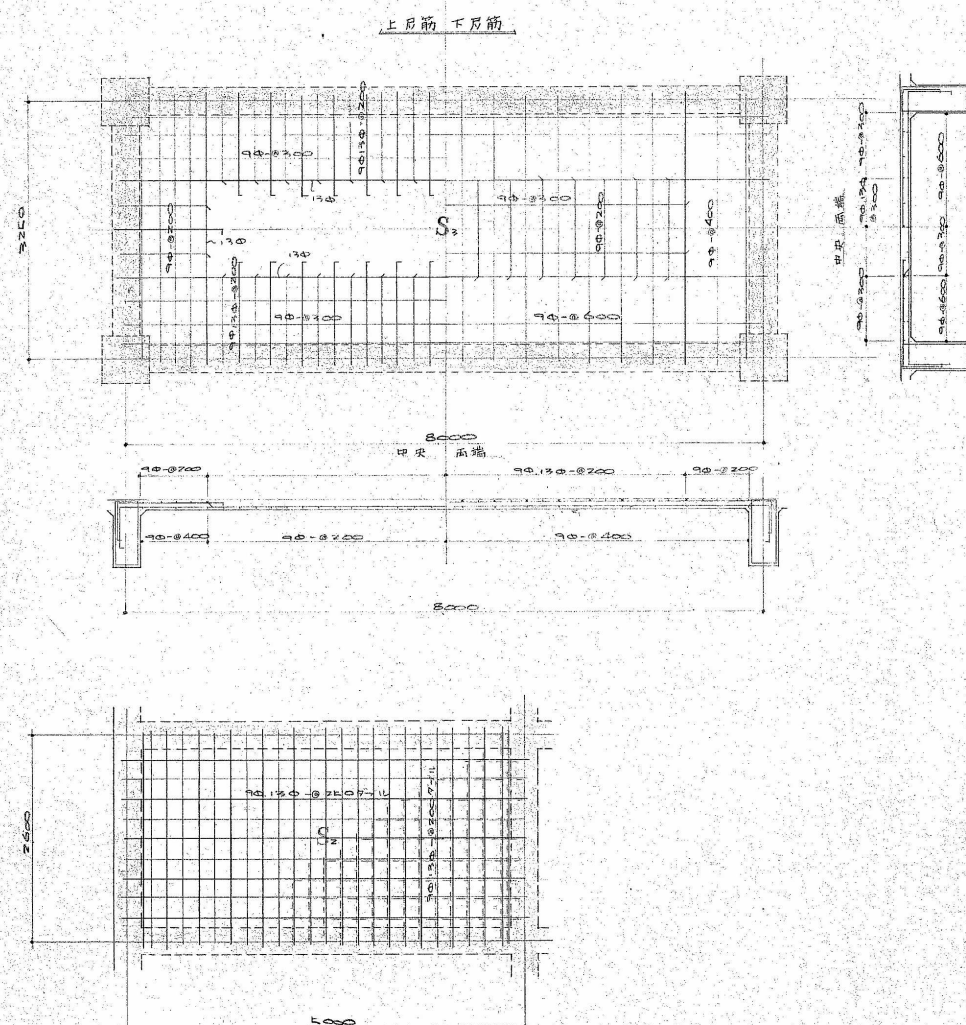

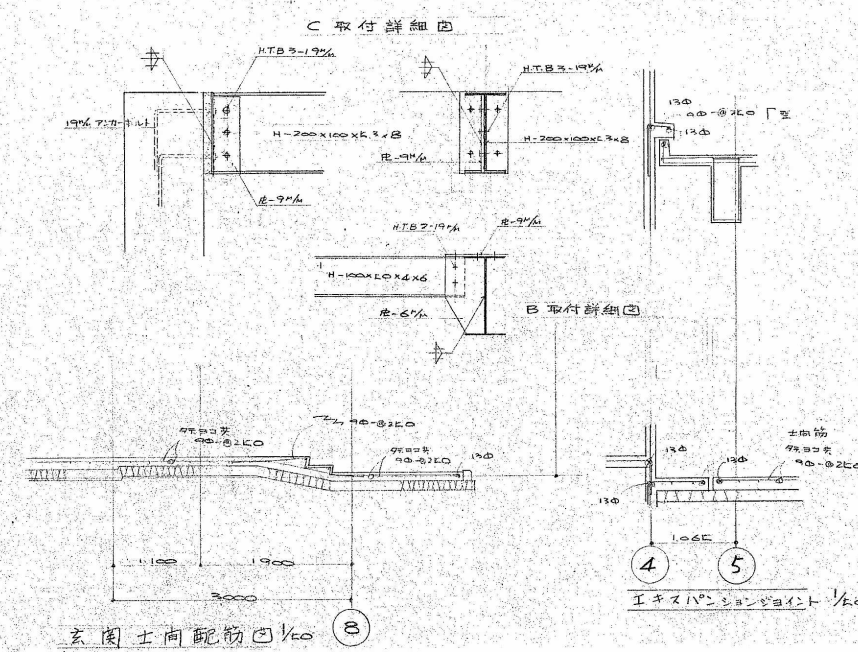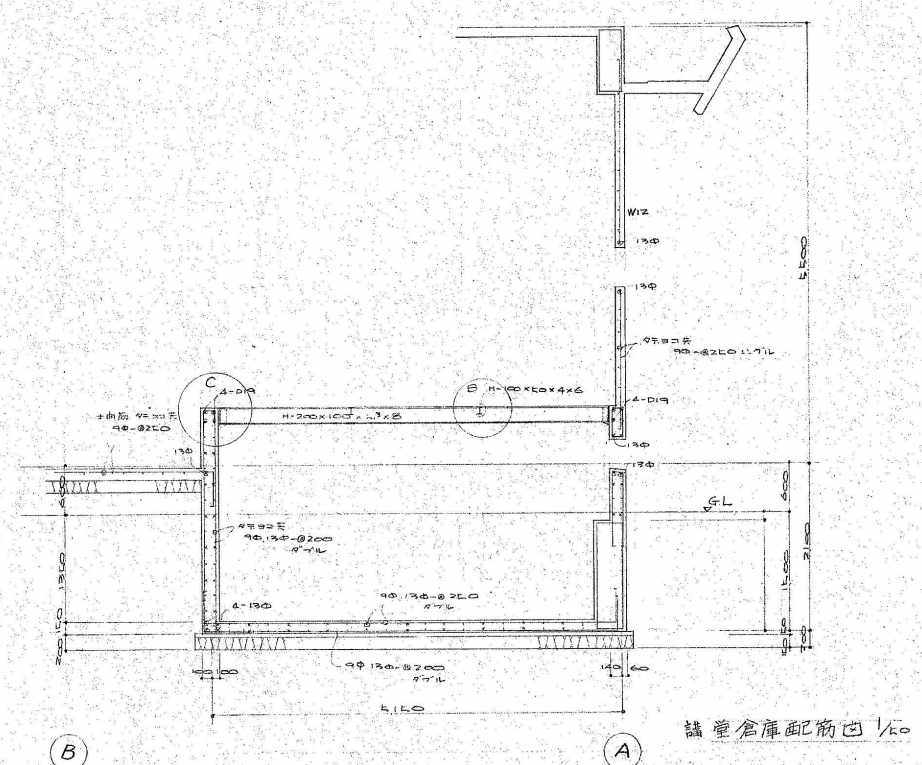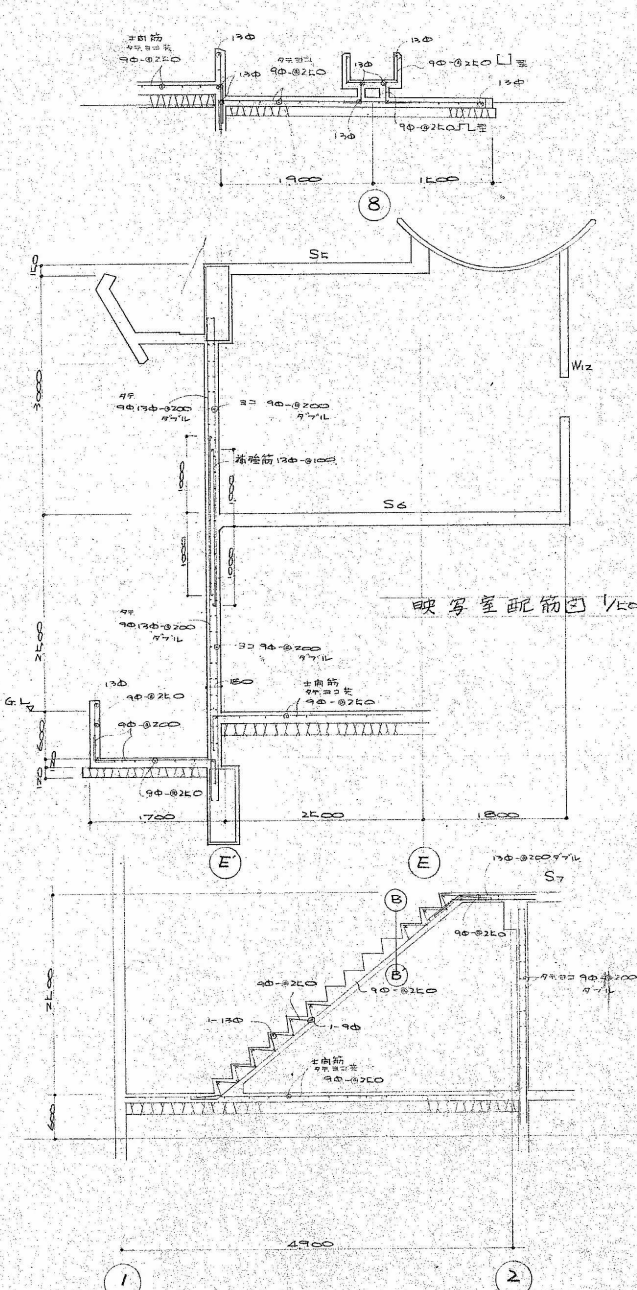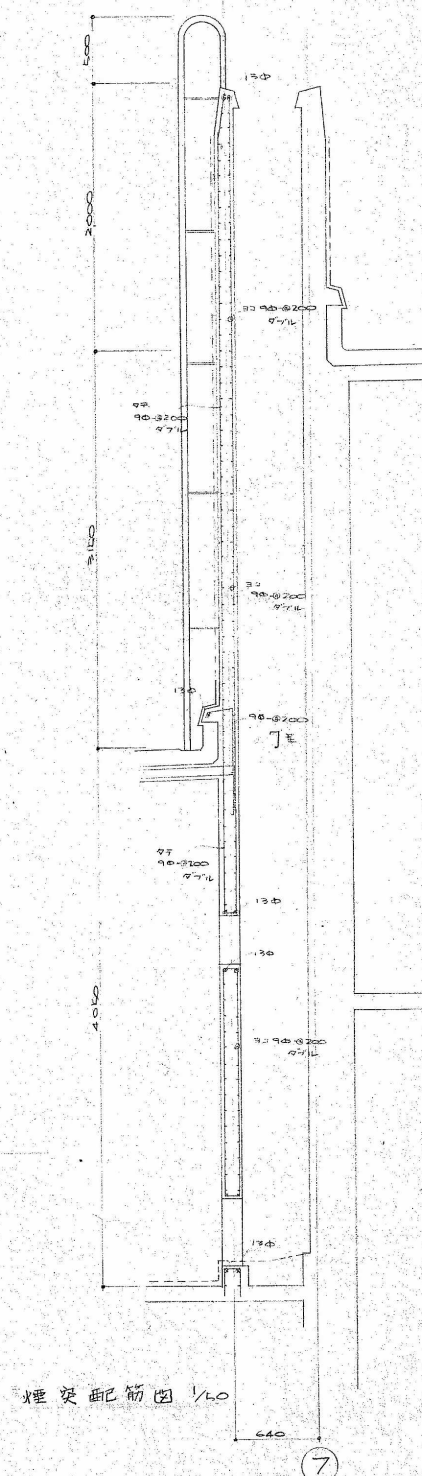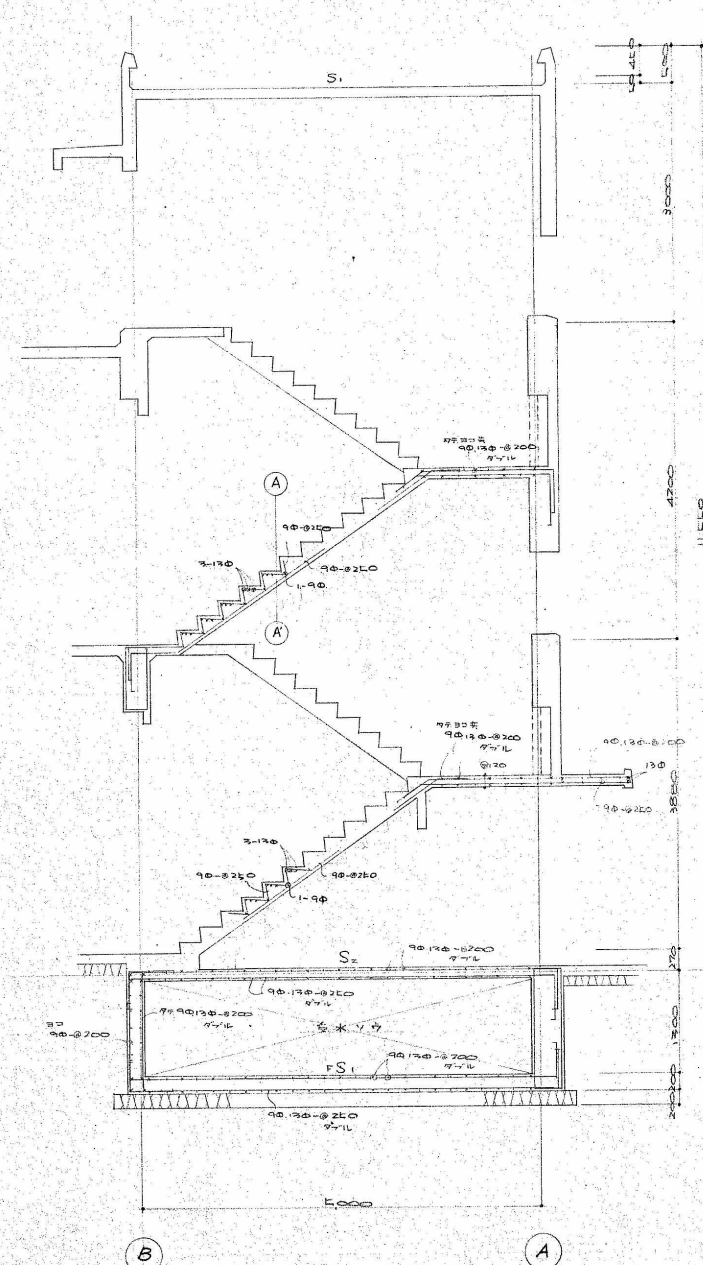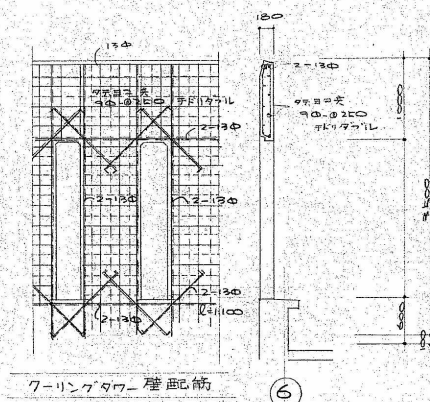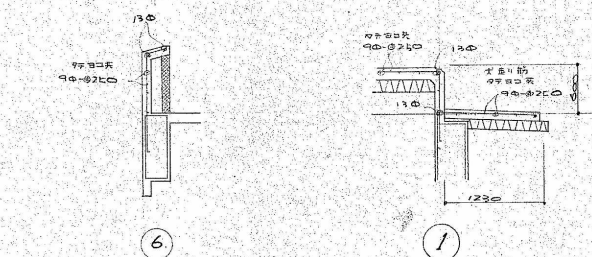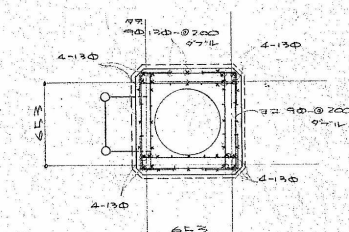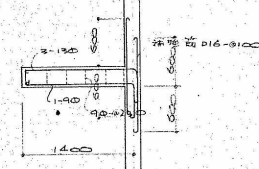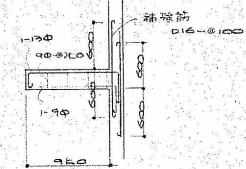[illegible]

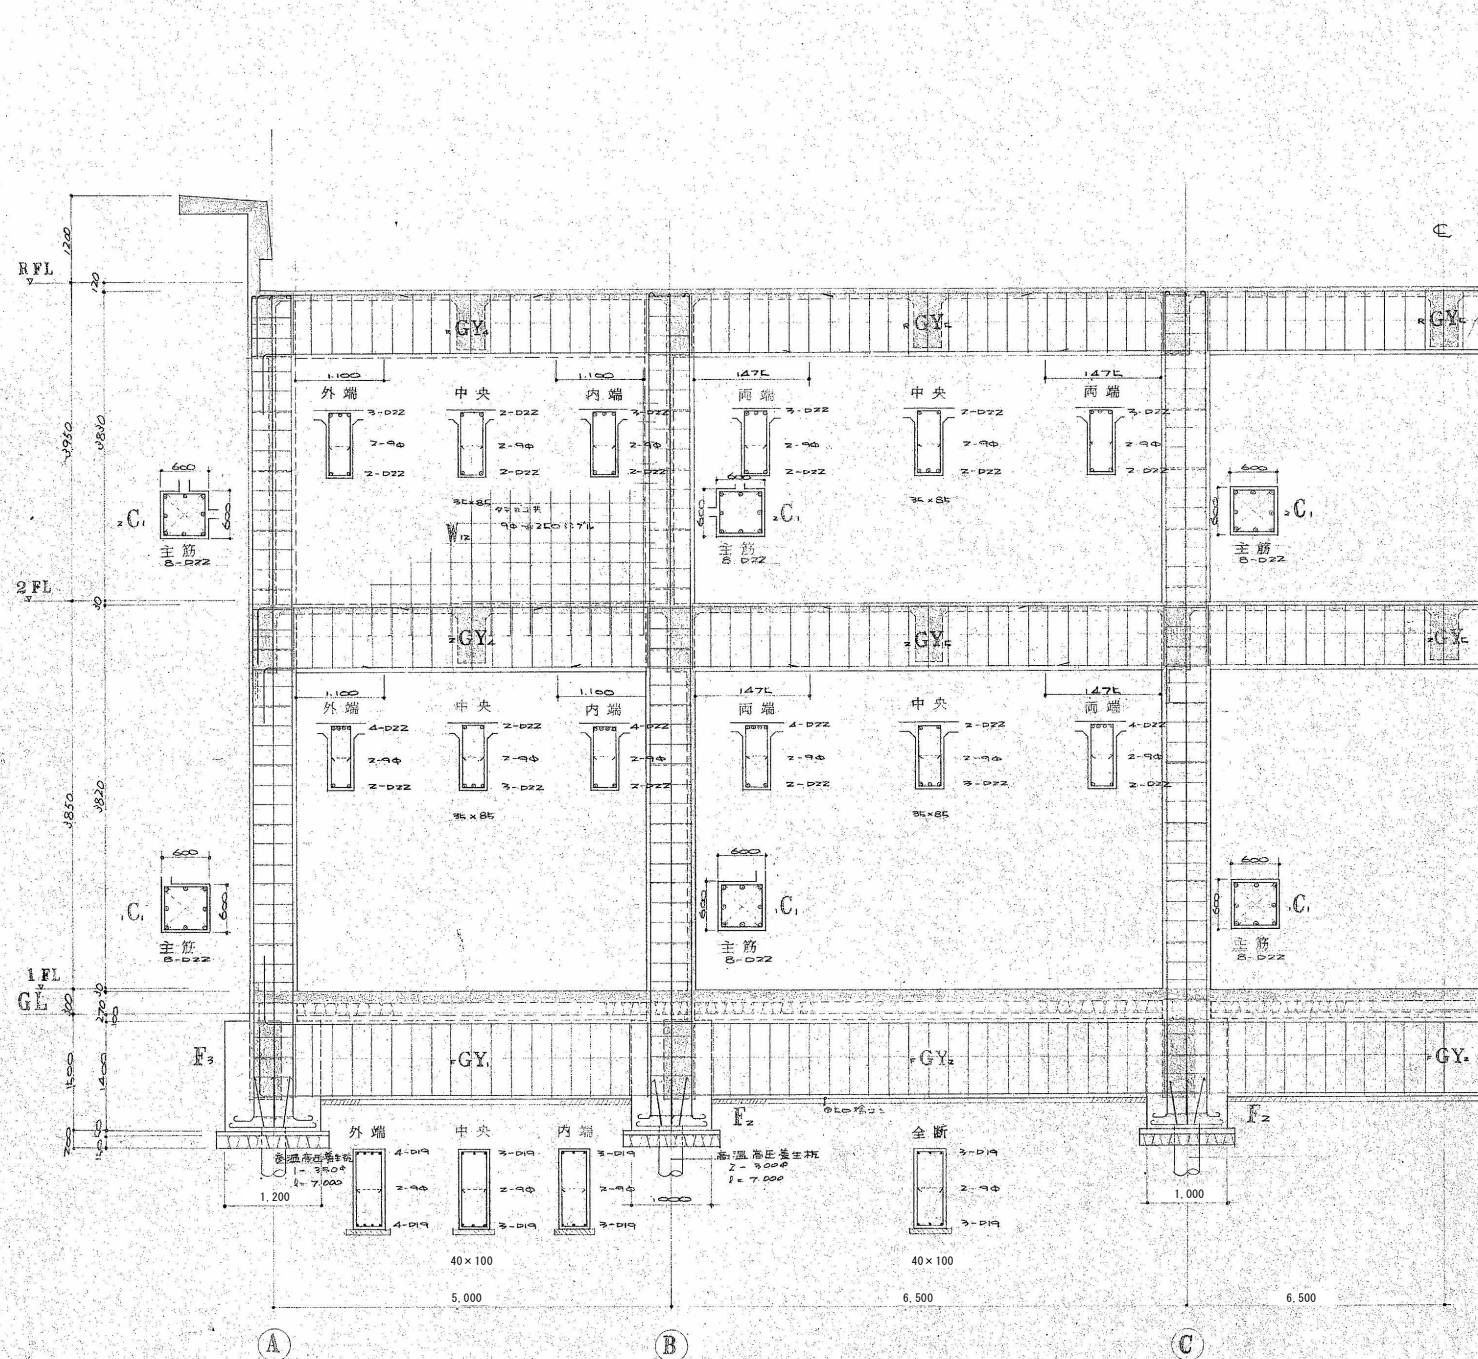

8 通架構図 S: 1/50

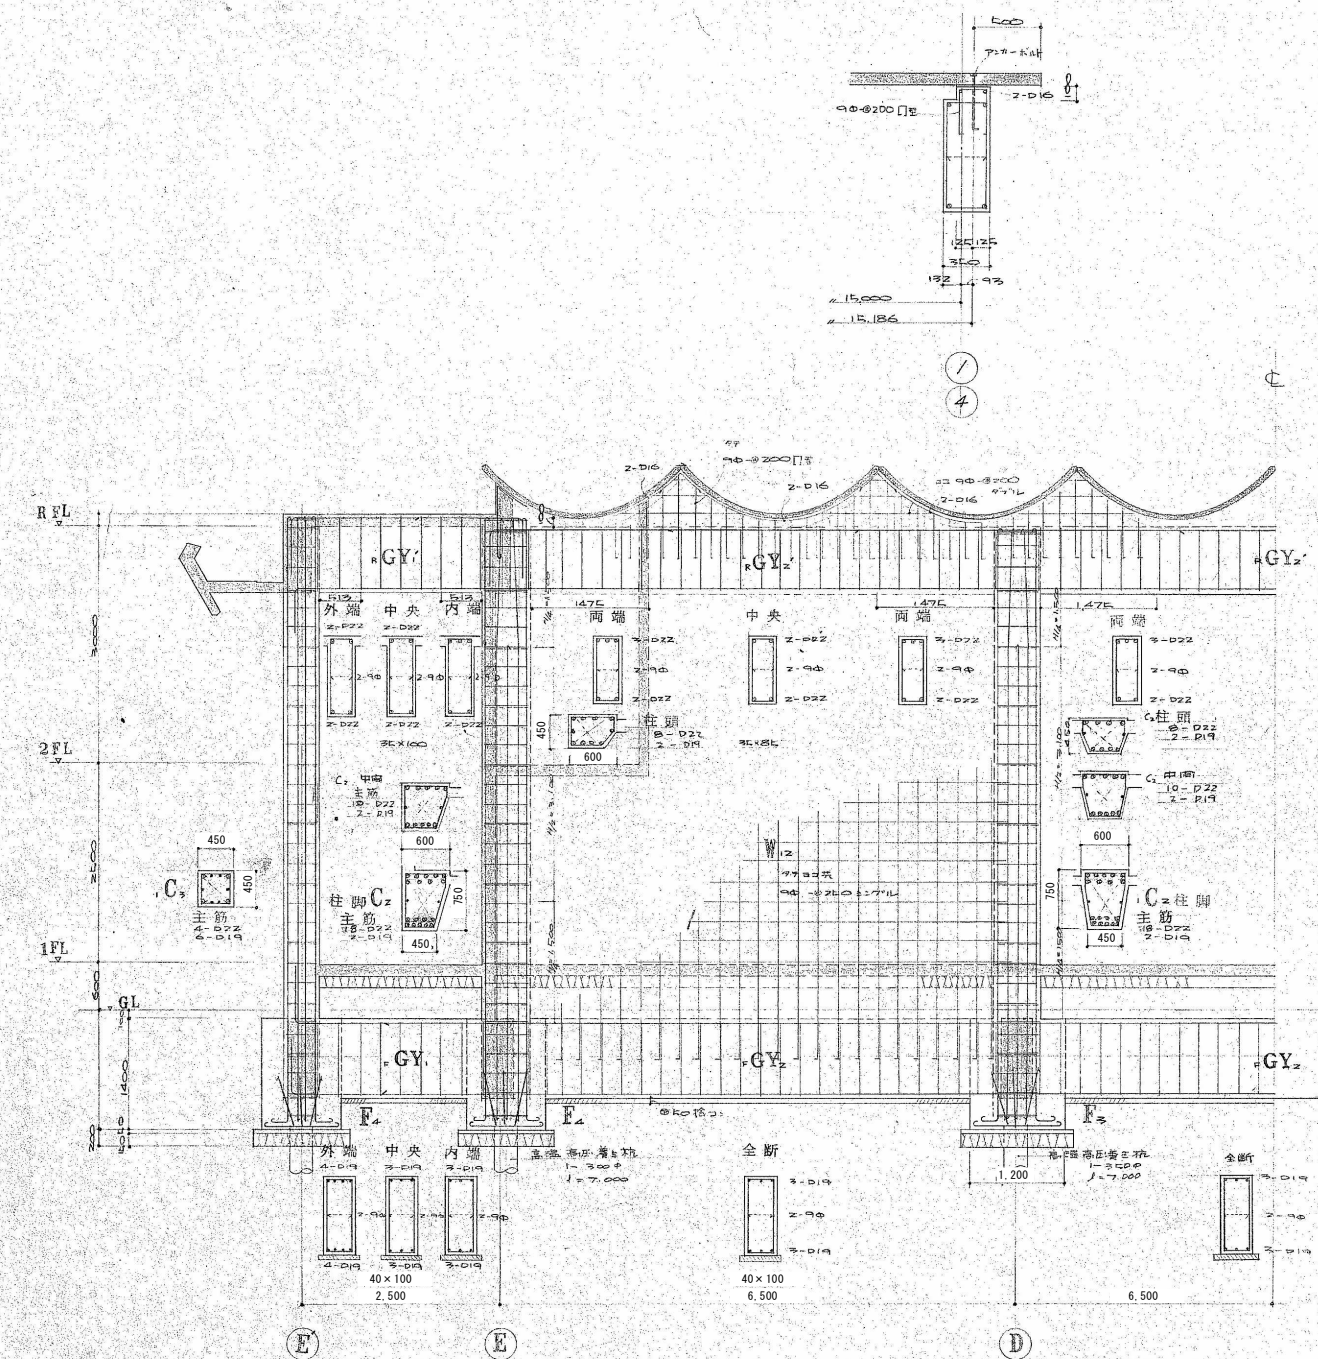

1 通架構図 S: 1/50

註) 1. 柱筋は、1FL以下は、
