
地積測量図

地番	1143-3・1143-12 ないし1143-18
土地の所在	嘉麻市岩崎字フシウ

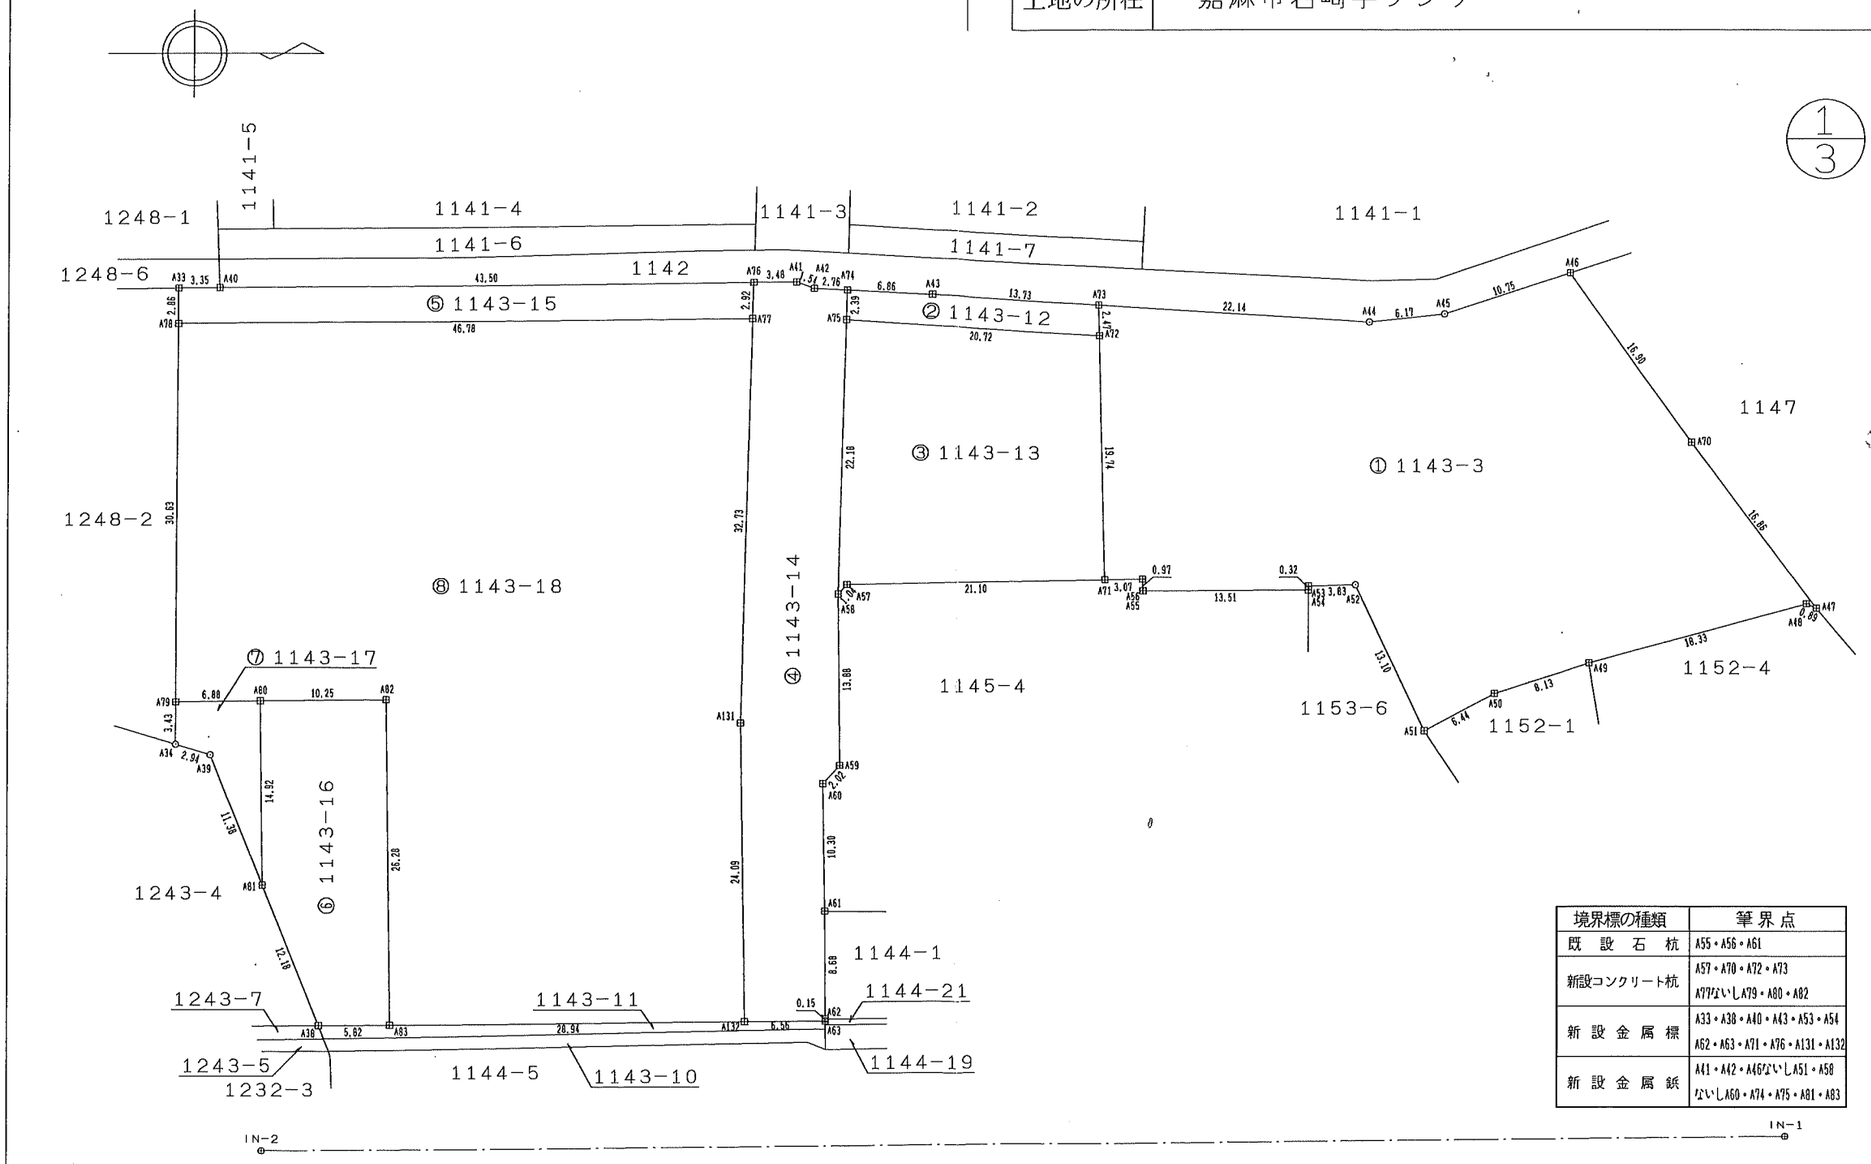

境界標の種類	筆界点
既設石杭	A55・A56・A61
新設コンクリート杭	A57・A70・A72・A73 A77ないしA79・A80・A82
新設金属標	A33・A38・A40・A43・A53・A54 A62・A63・A71・A76・A131・A132
新設金属鋲	A41・A42・A46ないしA51・A58 ないしA60・A74・A75・A81・A83

測量年月日：令和　4年　3月　4日

作成者	嘉麻市山野２０５５番地６９ 土地家屋調査士　友野博昭	（令和　4年　3月　4日作成）
申請人	嘉麻市 嘉麻市長　赤間幸弘	縮尺　1／500

（福岡県土地家屋調査士会会員専用）

地番	1143−3・1143−12 ないし1143−18
土地の所在	嘉麻市岩崎字フシウ

地積測量図

地番	⑦ 1143−17			
NO	Xn	Yn	Yn+1−Yn−1	Xn・(Yn+1−Yn−1)
A80	66306.928	−26184.877	−14.822	−982801.286816
A79	66300.044	−26184.784	3.519	233309.854836
A34	66300.032	−26181.358	4.277	283565.236864
A39	66302.846	−26180.507	11.396	755587.233016
A81	66307.125	−26169.962	−4.370	−289762.136250
			合計	−101.098350
			合計面積	50.5491750
			地積	50.54 ㎡

地番	⑧ 1143−18			
NO	Xn	Yn	Yn+1−Yn−1	Xn・(Yn+1−Yn−1)
A77	66346.930	−26215.866	−32.272	−2141148.124960
A78	66300.150	−26215.416	31.082	2060741.262300
A79	66300.044	−26184.784	30.539	2024737.043716
A80	66306.928	−26184.877	−0.231	−15316.900368
A82	66317.177	−26185.015	26.136	1733265.738072
A83	66317.526	−26158.741	25.954	1721205.069804
A132	66346.467	−26159.061	−24.403	−1619052.834201
A131	66346.097	−26183.144	−56.805	−3768790.040085
			合計	−4358.785722
			合計面積	2179.3928610
			地積	2179.39 ㎡

基準点等の表示	X座標	Y座標
電子基準点 桂川	64342.734	−30107.487
電子基準点 直方	82705.194	−23204.362
電子基準点 田川	71040.832	−16336.798


引照点	名称		X座標	Y座標
IN−1	新設ステンレス標		66431.274	−26149.856
IN−2	新設ステンレス標		66307.090	−26148.591
筆界点	器械点	後視点	距離	夾角
	IN−1	IN−2	124.19	0° 00′ 00″
A33			147.89	28° 08′ 24″
A34			134.97	14° 04′ 51″
A38			119.89	4° 48′ 10″
A39			132.03	14° 00′ 25″
A40			144.95	28° 45′ 55″
A41			106.22	41° 04′ 08″
A42			104.78	41° 21′ 43″
A43			97.40	44° 51′ 41″
A44			74.01	63° 17′ 22″
A45			72.01	67° 52′ 34″
A46			71.91	76° 26′ 28″
A47			42.71	94° 01′ 31″
A48			43.03	92° 55′ 02″
A49			41.39	67° 55′ 58″
A50			42.85	57° 02′ 27″
A51			43.95	48° 39′ 10″
A52			56.64	52° 24′ 35″
A53			59.00	49° 25′ 22″
A54			58.77	49° 13′ 07″
A55			68.40	40° 39′ 29″
A56			69.05	41° 15′ 21″
A57			88.54	30° 46′ 05″
A58			88.77	30° 06′ 45″
A59			82.67	21° 45′ 45″
A60			83.46	20° 28′ 44″
A61			80.38	13° 35′ 58″
A62			78.81	7° 27′ 14″
A63			78.80	7° 20′ 42″
A70			56.58	82° 49′ 52″
A71			71.36	39° 36′ 51″
A72			85.52	49° 42′ 44″
A73			87.45	50° 44′ 22″
A74			102.63	42° 18′ 51″
A75			101.10	41° 16′ 50″
A76			108.87	39° 51′ 49″
A77			107.10	38° 37′ 53″
A78			146.60	27° 08′ 53″
A79			135.80	15° 29′ 16″
A80			129.18	16° 18′ 47″
A81			125.77	9° 46′ 58″
A82			119.39	17° 42′ 37″
A83			114.09	5° 03′ 00″
A131			91.45	21° 55′ 47″
A132			85.31	6° 46′ 42″


作成者	嘉麻市山野2055番地69 土地家屋調査士 友野博昭	(令和 4年 3月 4日作成)
申請人	嘉麻市 嘉麻市長 赤間幸弘	縮尺 1/

（福岡県土地家屋調査士会会員専用）

地積測量図

地番	1248-2・1248-7 1248-8
土地の所在	嘉麻市岩崎字三角

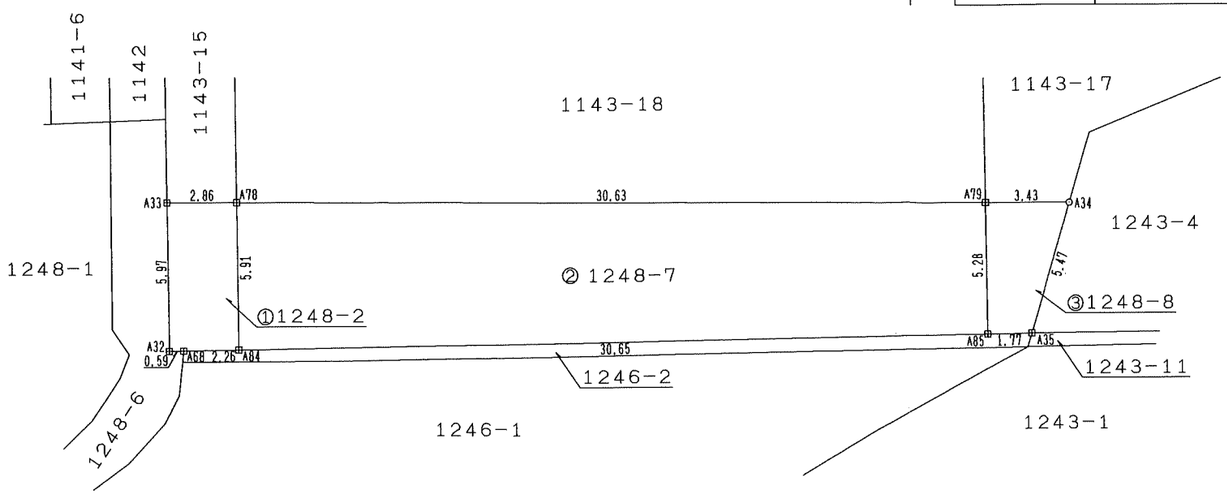

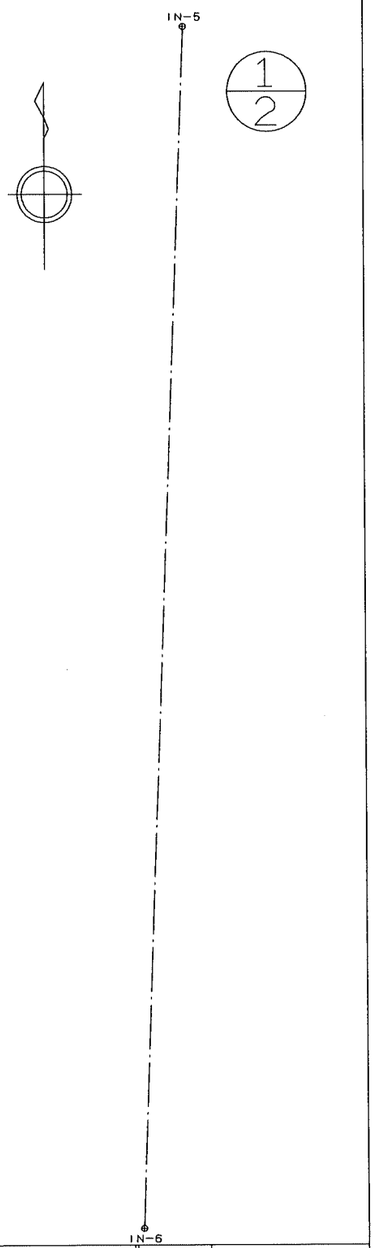

境界標の種類	筆界点
既設コンクリート杭	A78・A79
既設金属標	A33
既設金属標	A32・A35・A68・A84・A85

測量年月日：令和　5年　3月25日

作成者	嘉麻市山野２０５５番地６９ 土地家屋調査士　友野博昭 （令和　5年　3月25日作成）	申請人	嘉麻市 嘉麻市長　赤間幸弘
		縮尺	1／250

（福岡県土地家屋調査士会会員専用）

地番	1248-2・1248-7 1248-8
土地の所在	嘉麻市岩崎字三角

地積測量図

求積表　　座標系：Ⅱ系　測地系：世界測地系

地番	① 1248-2			
NO	Xn	Yn	Yn+1−Yn−1	Xn・(Yn+1−Yn−1)
A33	66300.160	−26218.274	2.793	185176.346880
A78	66300.150	−26215.416	2.915	193264.937250
A84	66294.239	−26215.359	−2.207	−146311.385473
A68	66294.200	−26217.623	−2.850	−188938.470000
A32	66294.190	−26218.209	−0.651	−43157.517690
			合計	33.910967
			合計面積	16.9554835
			地積	16.95 ㎡

地番	② 1248-7			
NO	Xn	Yn	Yn+1−Yn−1	Xn・(Yn+1−Yn−1)
A84	66294.239	−26215.359	−30.703	−2035432.020017
A78	66300.150	−26215.416	30.575	2027127.086250
A79	66300.044	−26184.784	30.703	2035610.250932
A85	66294.766	−26184.713	−30.575	−2026962.470450
			合計	342.846715
			合計面積	171.4233575
			地積	171.42 ㎡

地番	③ 1248-8			
NO	Xn	Yn	Yn+1−Yn−1	Xn・(Yn+1−Yn−1)
A79	66300.044	−26184.784	3.355	222436.647620
A34	66300.032	−26181.358	1.844	122257.259008
A35	66294.796	−26182.940	−3.355	−222419.040580
A85	66294.766	−26184.713	−1.844	−122247.548504
			合計	27.317544
			合計面積	13.6587720
			地積	13.65 ㎡

基準点等の表示	X座標	Y座標
電子基準点 桂川	64342.734	−30107.487
電子基準点 直方	82705.194	−23204.362
電子基準点 田川	71040.832	−16336.798
G−1（GNSS測量による）	66294.538	−26159.715
G−2（GNSS測量による）	65860.771	−26137.927
G−3（GNSS測量による）	66461.403	−26228.006
G−4（GNSS測量による）	66438.317	−25508.753

引照点	名称		X座標	Y座標
IN−5	新設ステンレス標		66306.195	−26156.185
IN−6	新設ステンレス標		66257.660	−26158.004
筆界点	器械点	後視点	距離	夾角
	IN−5	IN−6	48.57	0° 00′ 00″
A32			63.18	76° 53′ 57″
A33			62.38	82° 18′ 07″
A34			25.92	74° 05′ 48″
A35			29.08	64° 46′ 38″
A68			62.60	76° 48′ 23″
A78			59.54	82° 01′ 35″
A79			29.25	75° 42′ 56″
A84			60.37	76° 25′ 51″
A85			30.73	66° 01′ 17″
	IN−6	IN−5	48.57	0° 00′ 00″
A32			70.42	299° 06′ 05″
A33			73.75	303° 02′ 37″
A34			48.38	328° 59′ 30″
A35			44.73	323° 58′ 23″
A68			69.93	299° 21′ 27″
A78			71.43	304° 21′ 30″
A79			50.14	325° 34′ 02″
A84			68.03	300° 22′ 55″
A85			45.72	322° 06′ 26″

作成者	嘉麻市山野２０５５番地６９ 友野博昭　　土地家屋調査士	（令和　5年　3月２５日作成）
申請人	嘉麻市 嘉麻市長　赤間幸弘	
縮尺	1／	

（福岡県土地家屋調査士会会員専用）